
* Opgegeven oppervlaktematen zijn circa maten.

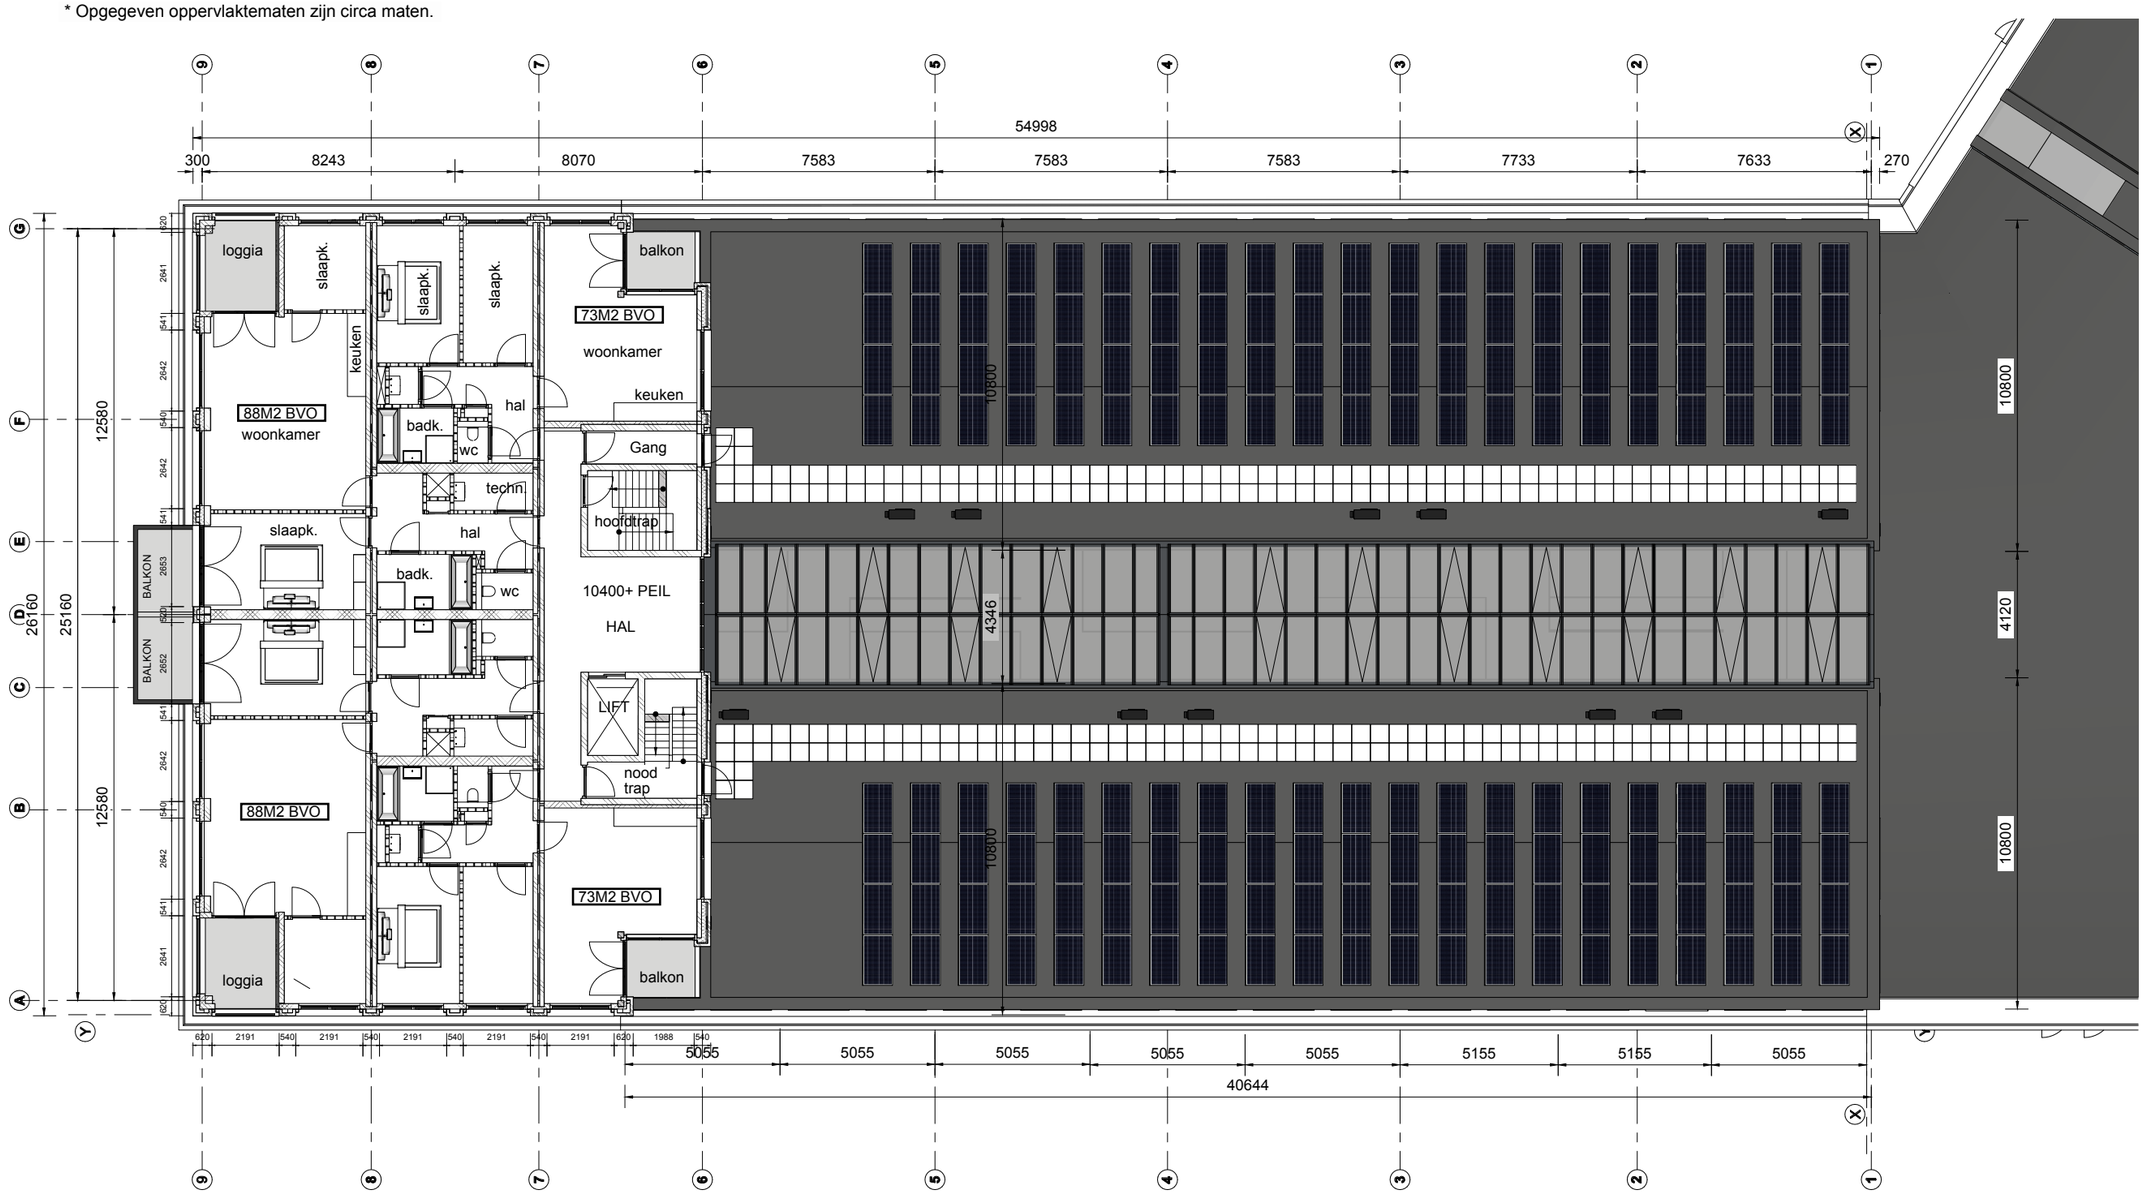

FARSK Architecten & Infra B.V.
Harlingerstraatweg 2a
8916 BB LEEUWARDEN

Bezoekadres: Harlingersingel 23b

Op alle opdrachten is van toepassing De Nieuwe Regeling 2011 eerste herziening, juli 2013, Rechtverhoudingen opdrachtgever-architect (DNR 2011). Het is niet toegestaan deze tekening en / of dit ontwerp te verveelvoudigen, openbaar te maken en te verwezenlijken zonder toestemming van de architect (DNF art. 46 lid1: Auteursrecht van de adviseur).

OPDRACHTGEVER
DE ZEEUW VASTGOED B.V.
Lopendediep 20
9712 NW Groningen

PROJECT
NIEUWBOUW 50 APPARTEMENTEN
Richard Holstraat 1, Sem Dresdenstraat 47

GETEKEND
ing. Jakob Bosma MArch

DATUM
29 MEI 2020


WIJZIGING
DEFINITIEF

OMSCHRIJVING
3E VERDIEPING

SCHAAL 1:200
FORMAAT A3

BA - 001873
Maten in het werk te controleren
Constructies volgens opgaaf constructeur

* Opgegeven oppervlaktematen zijn circa maten.

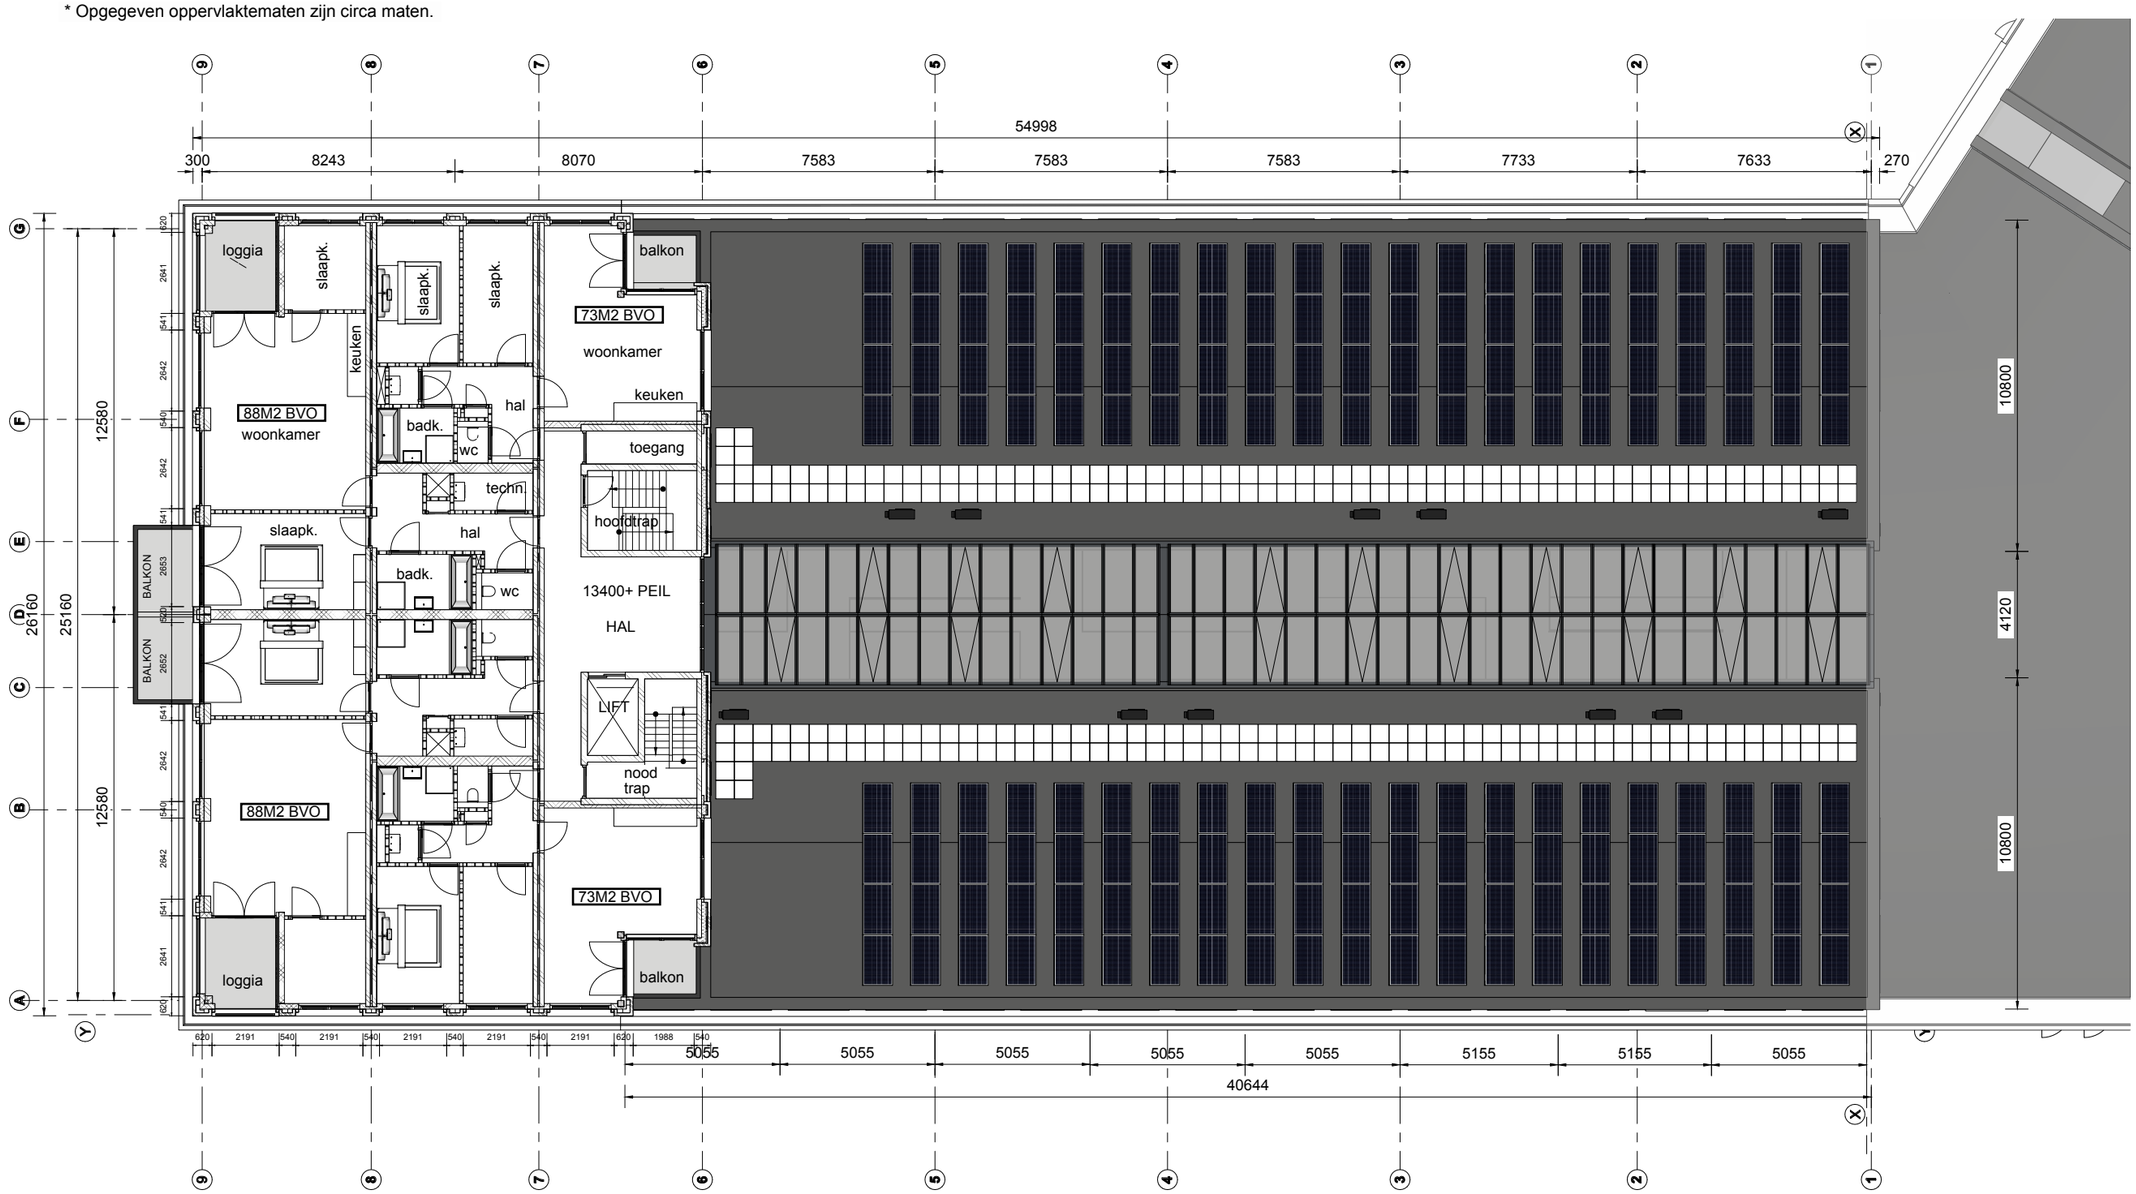

FARSK Architecten & Infra B.V.
Harlingerstraatweg 2a
8916 BB LEEUWARDEN

Bezoekadres: Harlingersingel 23b

Op alle opdrachten is van toepassing De Nieuwe Regeling 2011 eerste herziening, juli 2013, Rechtverhoudingen opdrachtgever-architect (DNR 2011). Het is niet toegestaan deze tekening en / of dit ontwerp te verveelvoudigen, openbaar te maken en te verwezenlijken zonder toestemming van de architect (DNR 2011, art. 46 lid1: Auteursrecht van de adviseur).

OPDRACHTGEVER
DE ZEEUW VASTGOED B.V.
Lopendediep 20
9712 NW Groningen

PROJECT
NIEUWBOUW 50 APPARTEMENTEN
Richard Holstraat 1, Sem Dresdenstraat 47

GETEKEND
ing. Jakob Bosma MArch


DATUM
29 MEI 2020

WIJZIGING
DEFINITIEF

OMSCHRIJVING
4E VERDIEPING

SCHAAL 1:200
FORMAAT A3

BA - 001873
Maten in het werk te controleren
Constructies volgens opgaaf constructeur

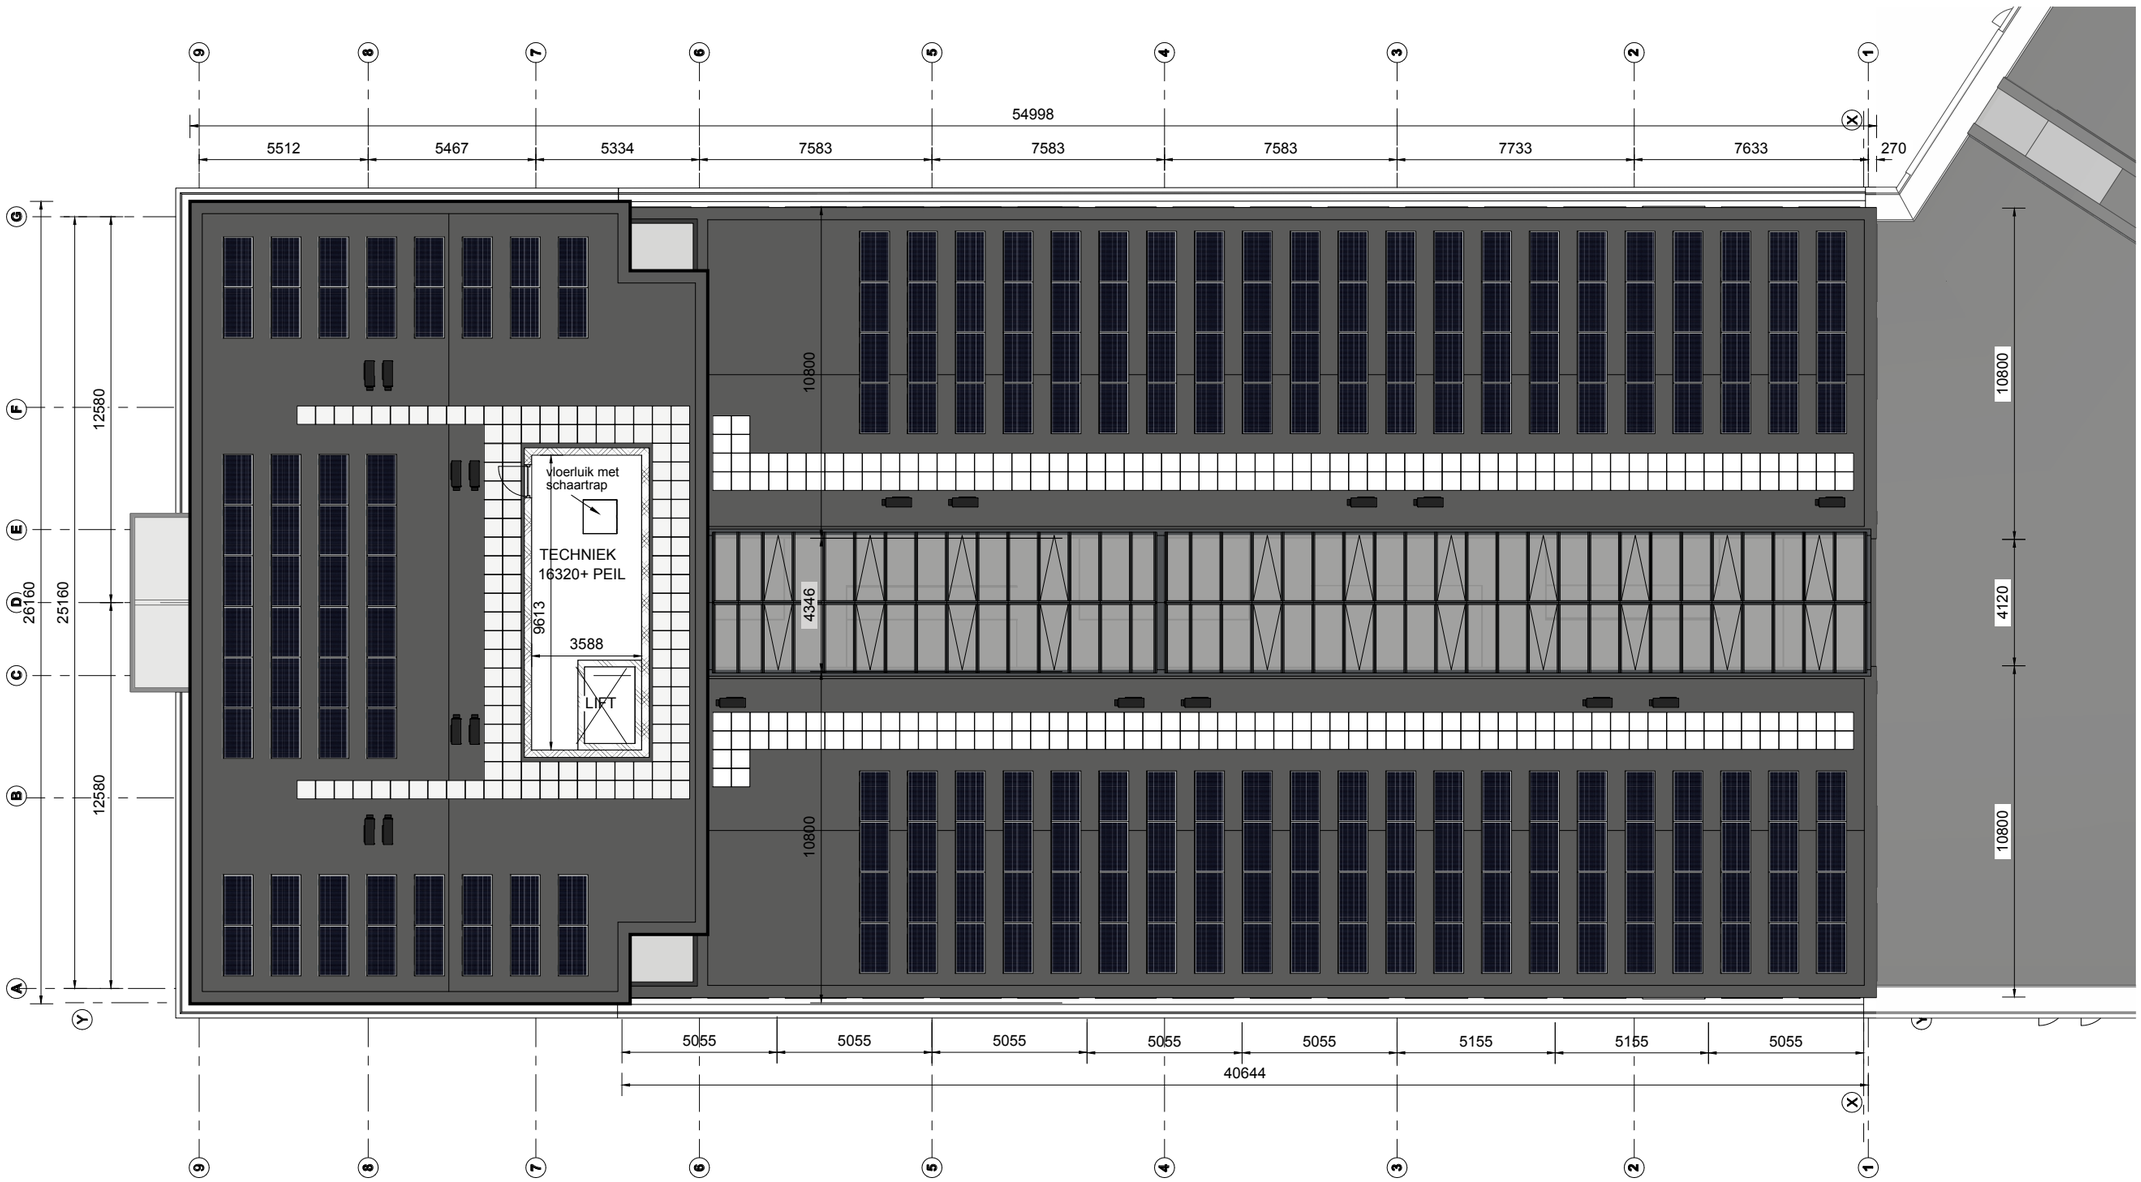

FARSK Architecten & Infra B.V.
Harlingerstraatweg 2a
8916 BB LEEUWARDEN

Bezoekadres: Harlingersingel 23b

Op alle opdrachten is van toepassing De Nieuwe Regeling 2011 eerste herziening, juli 2013, Rechtverhoudingen opdrachtgever-architect (DNR 2011). Het is niet toegestaan deze tekening en / of dit ontwerp te verveelvoudigen, openbaar te maken en te verwezenlijken zonder toestemming van de architect (DNR 2011, art. 46 lid1: Auteursrecht van de adviseur).

OPDRACHTGEVER
DE ZEEUW VASTGOED B.V.
Lopendediep 20
9712 NW Groningen

PROJECT
NIEUWBOUW 50 APPARTEMENTEN
Richard Holstraat 1, Sem Dresdenstraat 47

GETEKEND
ing. Jakob Bosma MArch


DATUM
29 MEI 2020

WIJZIGING
DEFINITIEF

OMSCHRIJVING
5E VERDIEPING

SCHAAL 1:200
FORMAAT A3

BA - 001873
Maten in het werk te controleren
Constructies volgens opgaaf constructeur

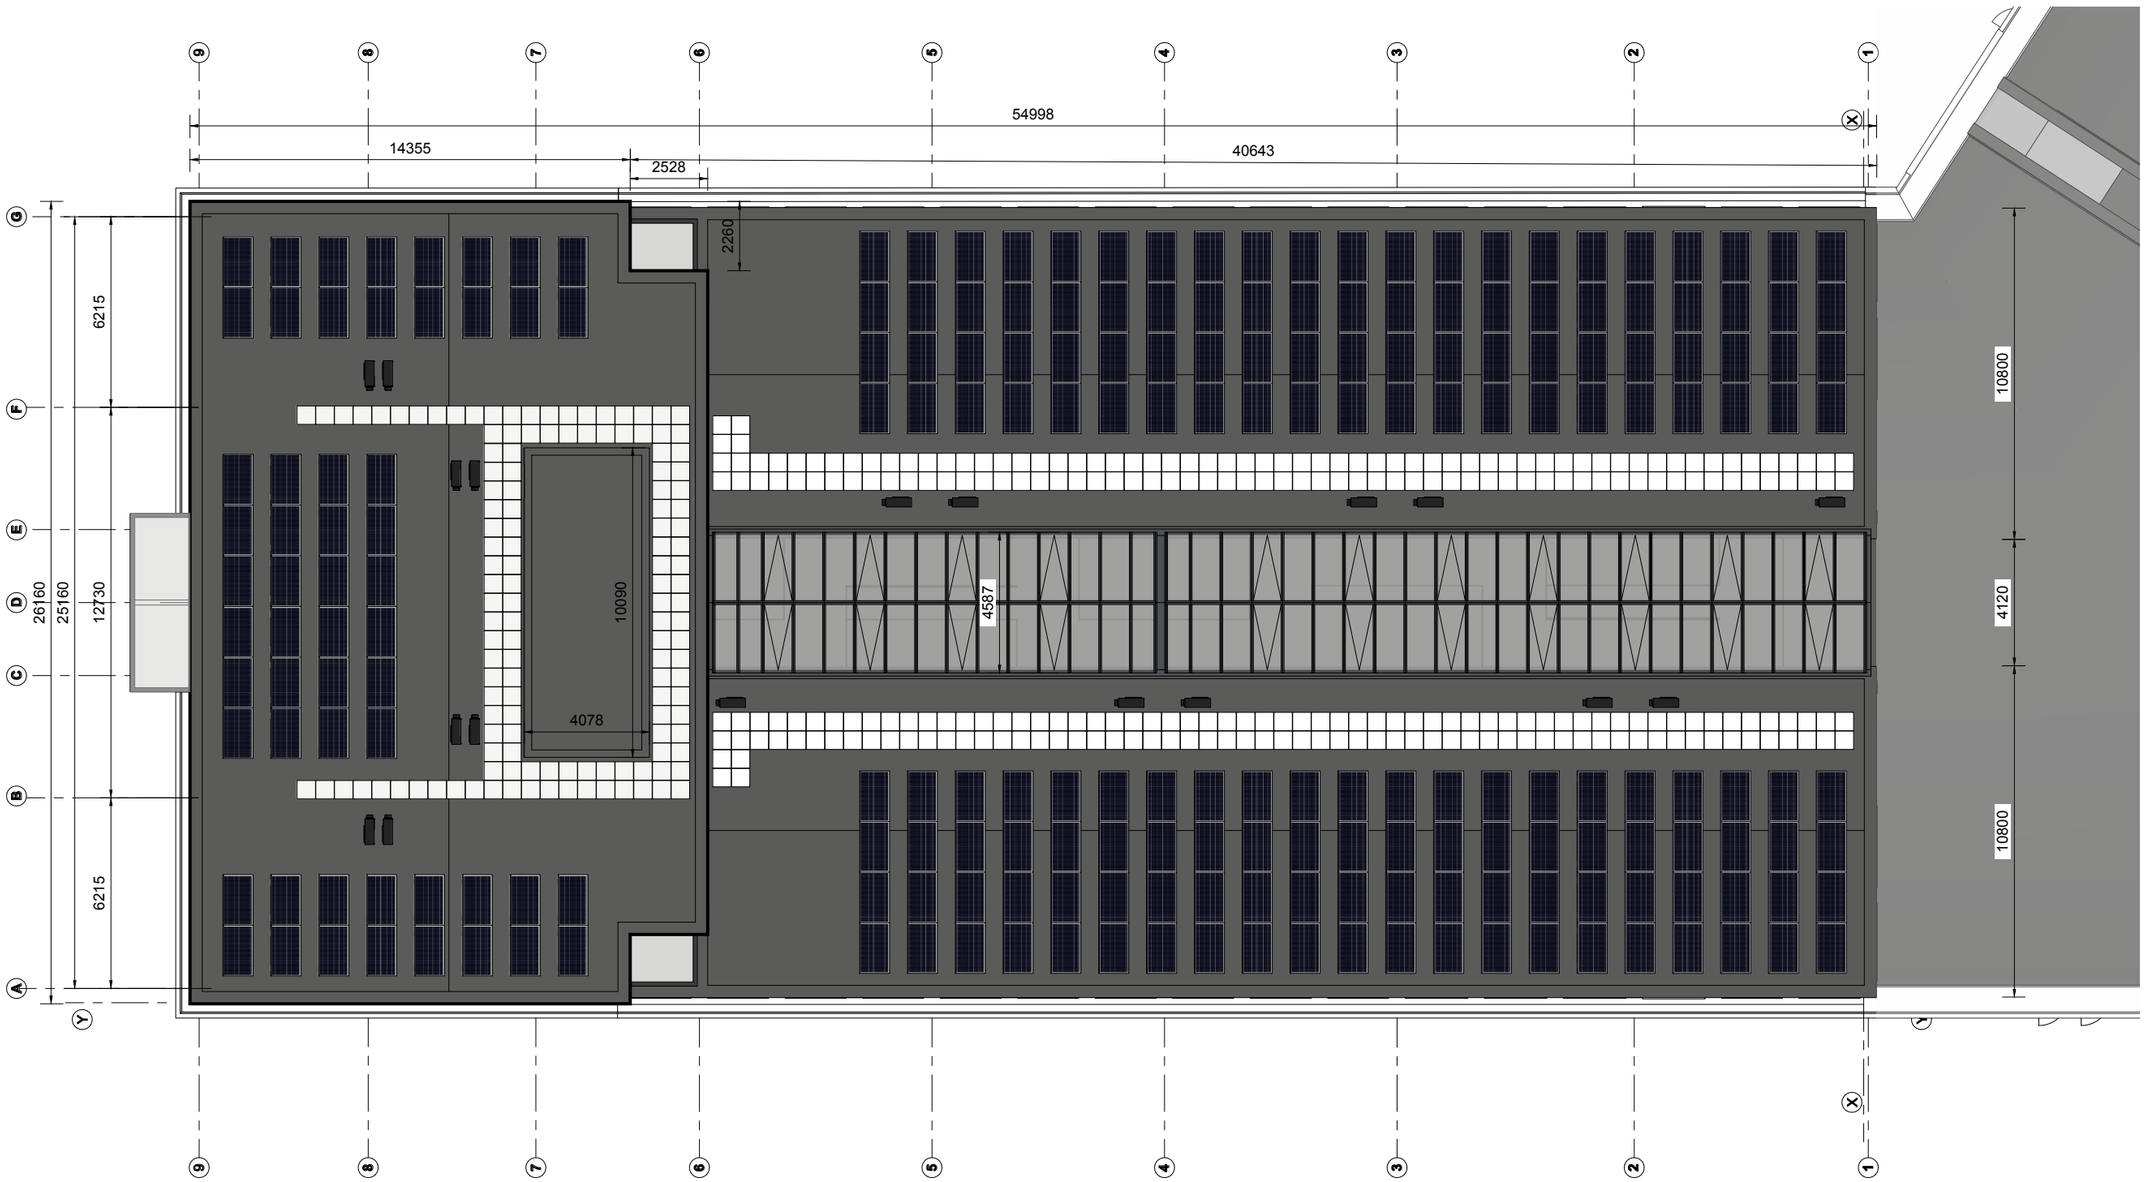

FARSK Architecten & Infra B.V.
Harlingerstraatweg 2a
8916 BB LEEUWARDEN

Bezoekadres: Harlingersingel 23b

Op alle opdrachten is van toepassing De Nieuwe Regeling 2011 eerste herziening, juli 2013, Rechtverhoudingen opdrachtgever-architect (DNR 2011). Het is niet toegestaan deze tekening en / of dit ontwerp te verveelvoudigen, openbaar te maken en te verwezenlijken zonder toestemming van de architect (DNR 2011, art. 46 lid1: Auteursrecht van de adviseur).

OPDRACHTGEVER
DE ZEEUW VASTGOED B.V.
Lopendediep 20
9712 NW Groningen

PROJECT
NIEUWBOUW 50 APPARTEMENTEN
Richard Holstraat 1, Sem Dresdenstraat 47

GETEKEND
ing. Jakob Bosma MArch

DATUM
29 MEI 2020

WIJZIGING
DEFINITIEF

OMSCHRIJVING
DAK VERDIEPING

SCHAAL 1:200
FORMAAT A3

BA - 001873
Maten in het werk te controleren
Constructies volgens opgaaf constructeur



OOSTGEVEL



NOORDGEVEL

FARSK Architecten & Infra B.V.
Harlingerstraatweg 2a
8916 BB LEEUWARDEN

Bezoekadres: Harlingersingel 23b

Op alle opdrachten is van toepassing De Nieuwe Regeling 2011 eerste herziening, juli 2013, Rechtverhoudingen opdrachtgever-architect (DNR 2011). Het is niet toegestaan deze tekening en / of dit ontwerp te verveelvoudigen, openbaar te maken en te verwezenlijken zonder toestemming van de architect (DNR 2011, art. 46 lid1: Auteursrecht van de adviseur).

OPDRACHTGEVER
DE ZEEUW VASTGOED B.V.
Lopendediep 20
9712 NW Groningen

PROJECT
NIEUWBOUW 50 APPARTEMENTEN
Richard Holstraat 1, Sem Dresdenstraat 47

GETEKEND
ing. Jakob Bosma MArch

DATUM
29 MEI 2020

WIJZIGING
DEFINITIEF

OMSCHRIJVING
NOORD- & OOSTGEVEL

SCHAAL 1:200
FORMAAT A3

BA - 001873
Maten in het werk te controleren
Constructies volgens opgaaf constructeur



WESTGEVEL



ZUIDGEVEL

FARSK Architecten & Infra B.V.
Harlingerstraatweg 2a
8916 BB LEEUWARDEN

Bezoekadres: Harlingersingel 23b

Op alle opdrachten is van toepassing De Nieuwe Regeling 2011 eerste herziening, juli 2013, Rechtverhoudingen opdrachtgever-architect (DNR 2011). Het is niet toegestaan deze tekening en / of dit ontwerp te verveelvoudigen, openbaar te maken en te verwezenlijken zonder toestemming van de architect (DNR 2011, art. 46 lid1: Auteursrecht van de adviseur).

OPDRACHTGEVER
DE ZEEUW VASTGOED B.V.
Lopendediep 20
9712 NW Groningen

PROJECT

NIEUWBOUW 50 APPARTEMENTEN
Richard Holstraat 1, Sem Dresdenstraat 47

GETEKEND
ing. Jakob Bosma MArch

DATUM
29 MEI 2020


WIJZIGING

DEFINITIEF

OMSCHRIJVING
ZUID- & WESTGEVEL

SCHAAL 1:200
FORMAAT A3

BA - 001873
Maten in het werk te controleren
Constructies volgens opgaaf constructeur

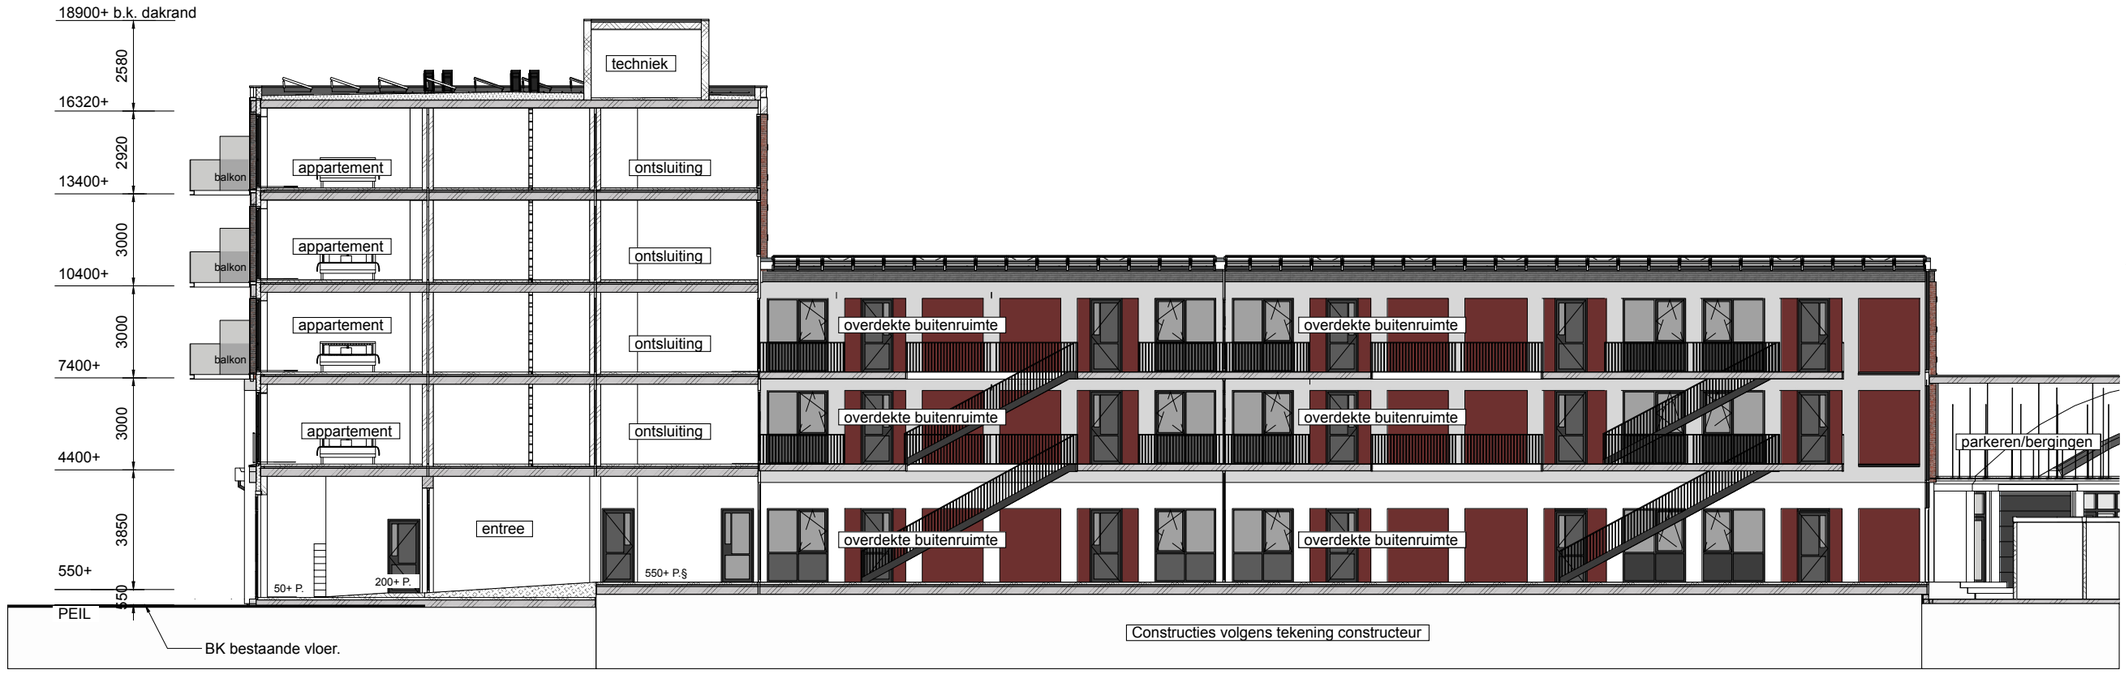



FARSK Architecten & Infra B.V.
Harlingerstraatweg 2a
8916 BB LEEUWARDEN

Bezoekadres: Harlingersingel 23b

Op alle opdrachten is van toepassing De Nieuwe Regeling 2011 eerste herziening, juli 2013, Rechtverhoudingen opdrachtgever-architect (DNR 2011). Het is niet toegestaan deze tekening en / of dit ontwerp te verveelvoudigen, openbaar te maken en te verwezenlijken zonder toestemming van de architect (DNR 2011, art. 46 lid1: Auteursrecht van de adviseur).

OPDRACHTGEVER
DE ZEEUW VASTGOED B.V.
Lopendediep 20
9712 NW Groningen

PROJECT
NIEUWBOUW 50 APPARTEMENTEN
Richard Holstraat 1, Sem Dresdenstraat 47

GETEKEND
ing. Jakob Bosma MArch


DATUM
29 MEI 2020

WIJZIGING
DEFINITIEF

OMSCHRIJVING
DOORSNEDEN

SCHAAL 1:200
FORMAAT A3

BA - 001873
Maten in het werk te controleren
Constructies volgens opgaaf constructeur

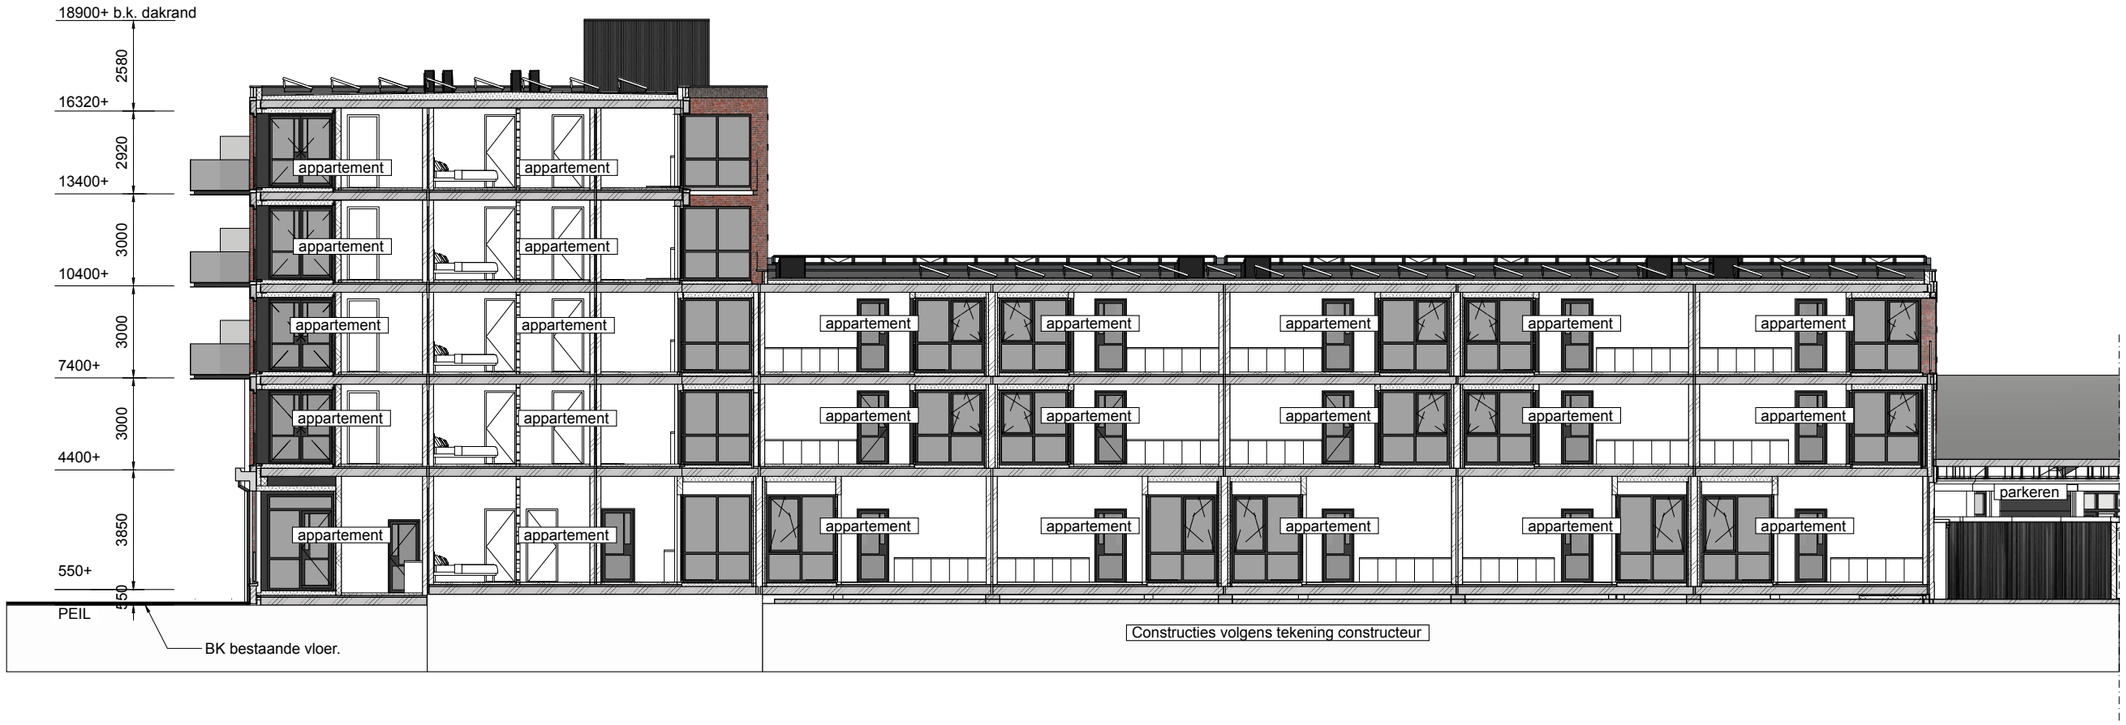



FARSK Architecten & Infra B.V.
Harlingerstraatweg 2a
8916 BB LEEUWARDEN

Bezoekadres: Harlingersingel 23b

Op alle opdrachten is van toepassing De Nieuwe Regeling 2011 eerste herziening, juli 2013, Rechtverhoudingen opdrachtgever-architect (DNR 2011). Het is niet toegestaan deze tekening en / of dit ontwerp te verveelvoudigen, openbaar te maken en te verwezenlijken zonder toestemming van de architect (DNR 2011, art. 46 lid1: Auteursrecht van de adviseur).

OPDRACHTGEVER
DE ZEEUW VASTGOED B.V.
Lopendediep 20
9712 NW Groningen

PROJECT
NIEUWBOUW 50 APPARTEMENTEN
Richard Holstraat 1, Sem Dresdenstraat 47

GETEKEND
ing. Jakob Bosma MArch


DATUM
29 MEI 2020

WIJZIGING
DEFINITIEF

OMSCHRIJVING
DOORSNEDEN

SCHAAL 1:200
FORMAAT A3

BA - 001873
Maten in het werk te controleren
Constructies volgens opgaaf constructeur

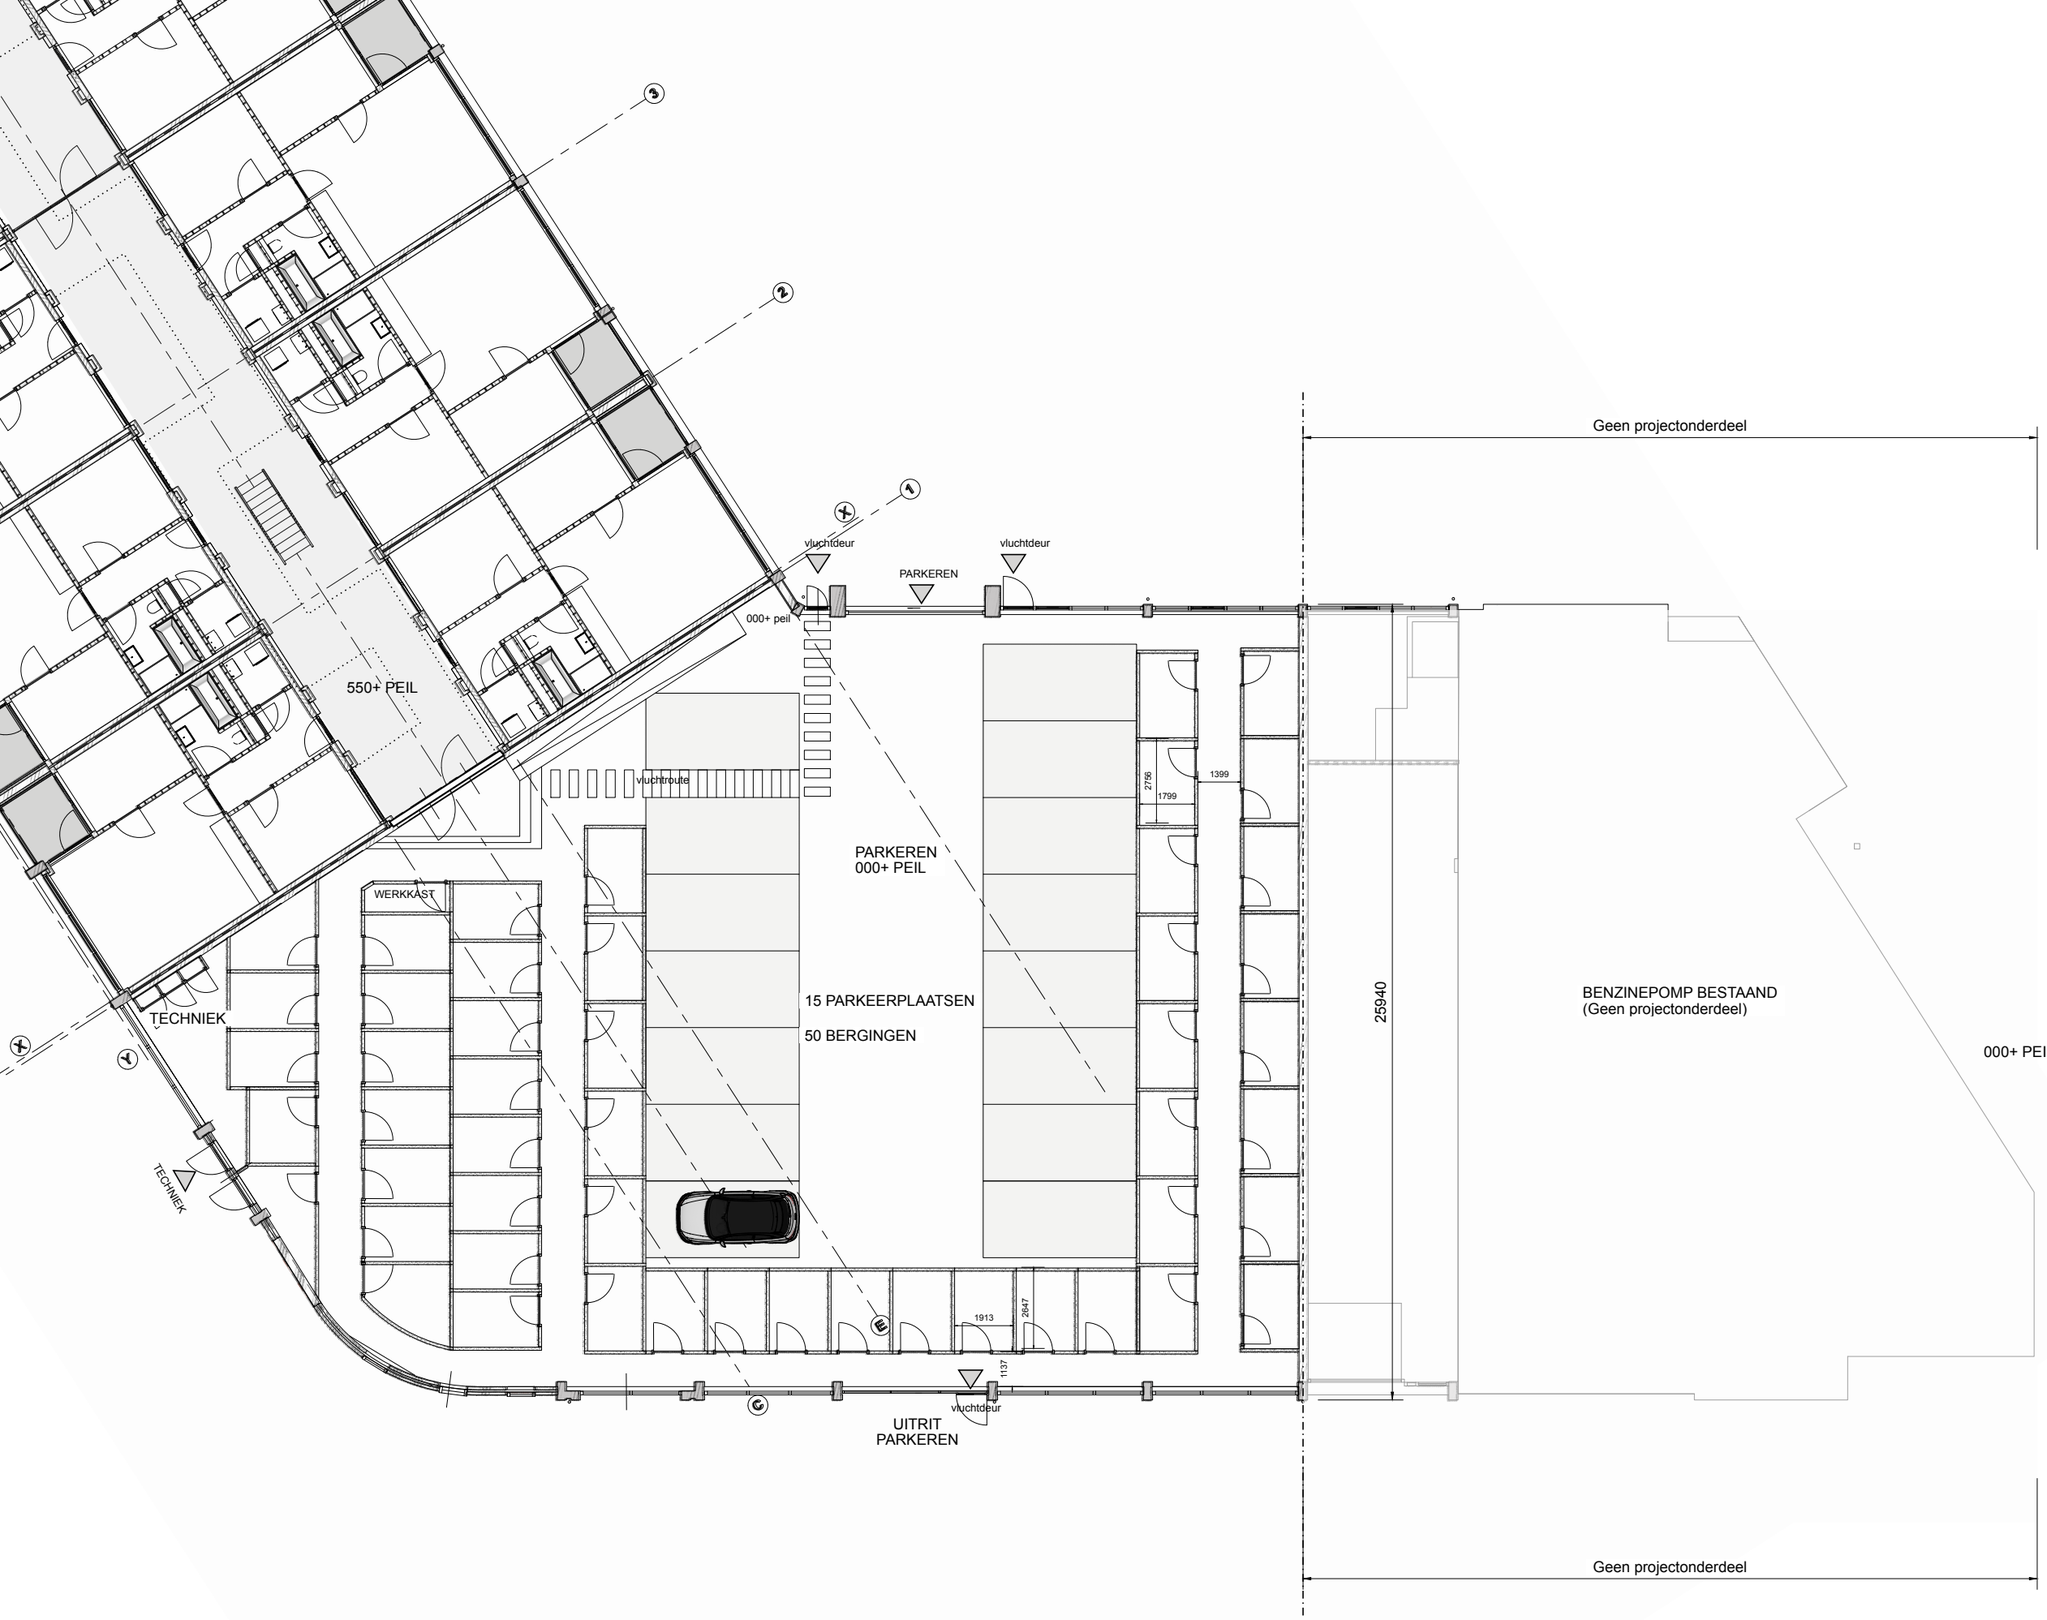

FARSK architecten

FARSK Architecten & Infra B.V.
Harlingerstraatweg 2a
8916 BB LEEUWARDEN

Bezoekadres: Harlingersingel 23b

Op alle opdrachten is van toepassing De Nieuwe Regeling 2011 eerste herziening, juli 2013, Rechtverhoudingen opdrachtgever-architect (DNR 2011). Het is niet toegestaan deze tekening en / of dit ontwerp te verveelvoudigen, openbaar te maken en te verwezenlijken zonder toestemming van de architect (DNR 2011, art. 46 lid1: Auteursrecht van de adviseur).

OPDRACHTGEVER
DE ZEEUW VASTGOED B.V.
Lopendediep 20
9712 NW Groningen

PROJECT
NIEUWBOUW 50 APPARTEMENTEN
Richard Holstraat 1, Sem Dresdenstraat 47

GETEKEND
ing. Jakob Bosma MArch


DATUM
29 MEI 2020

WIJZIGING
DEFINITIEF

OMSCHRIJVING
BEGANE GROND GARAGE

SCHAAL 1:200
FORMAAT A3

BA - 001873
Maten in het werk te controleren
Constructies volgens opgaaf constructeur

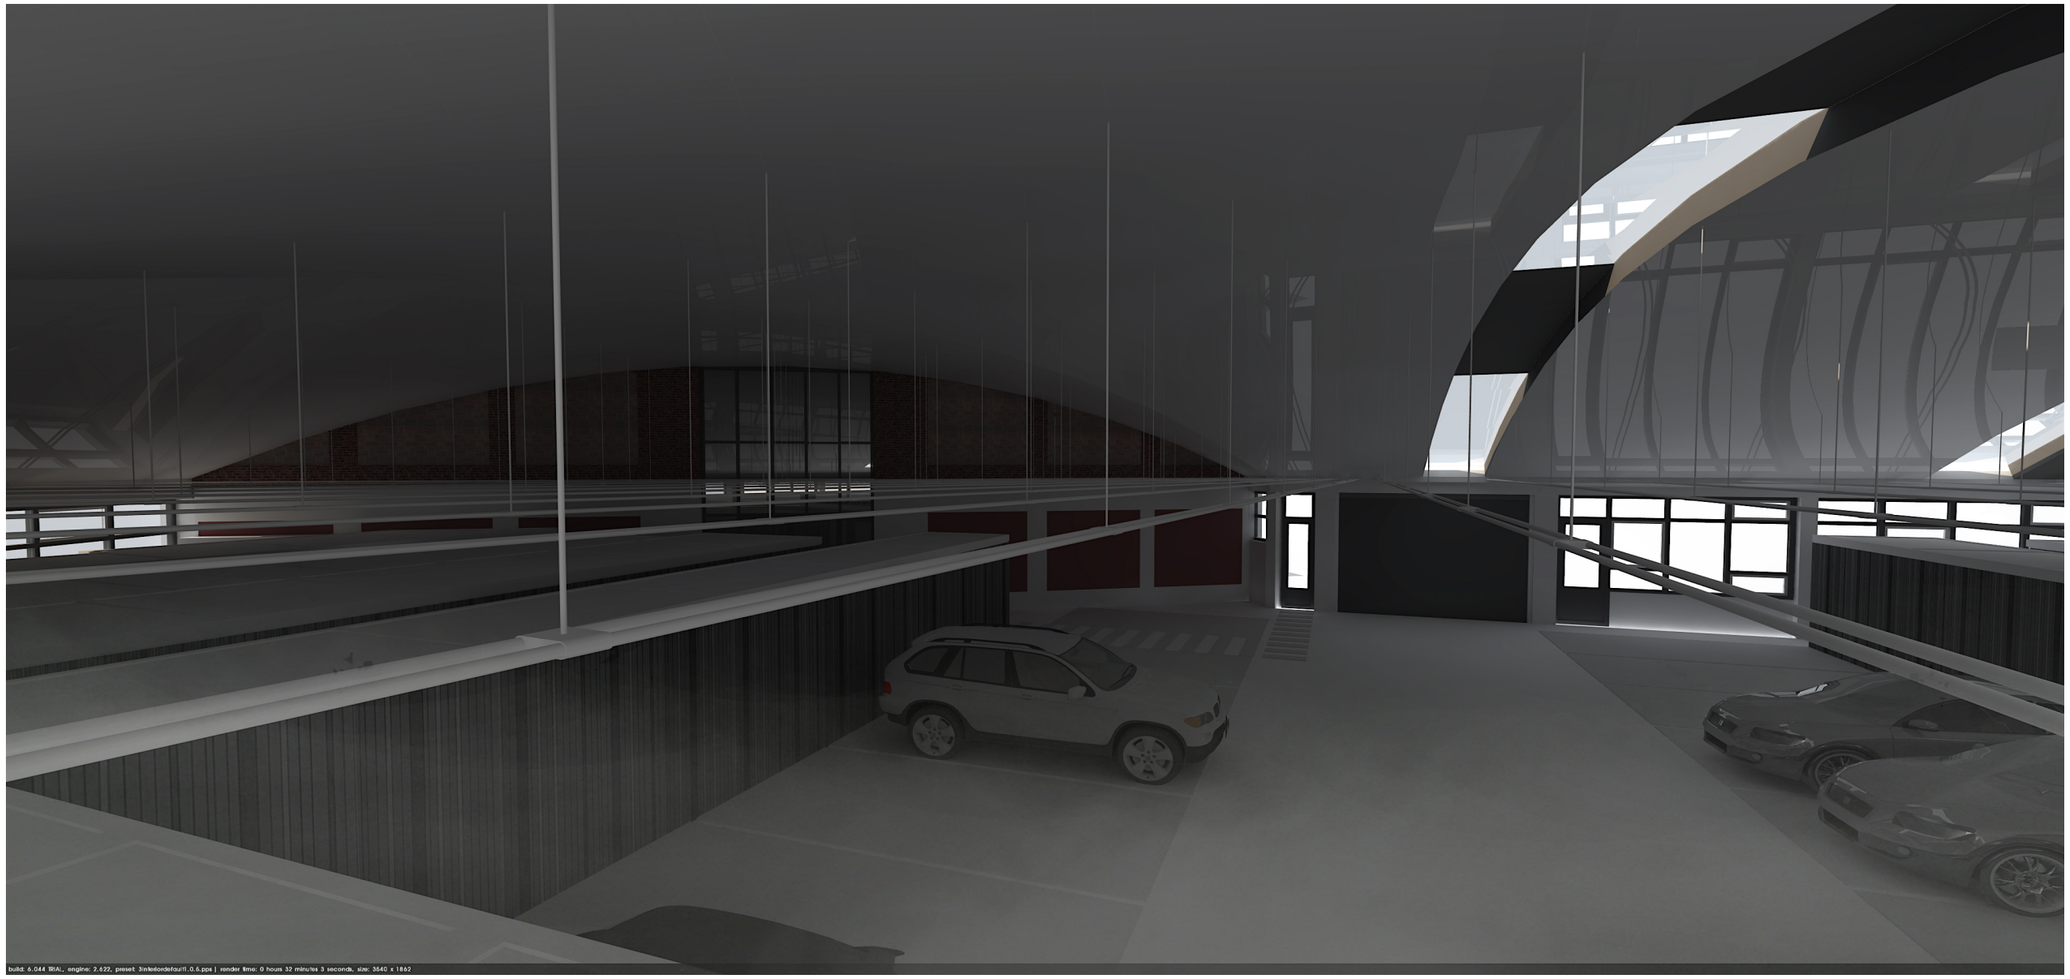

FARSK Architecten & Infra B.V.
Harlingerstraatweg 2a
8916 BB LEEUWARDEN

Bezoekadres: Harlingersingel 23b

Op alle opdrachten is van toepassing De Nieuwe Regeling 2011 eerste herziening, juli 2013, Rechtverhoudingen opdrachtgever-architect (DNR 2011). Het is niet toegestaan deze tekening en / of dit ontwerp te verveelvoudigen, openbaar te maken en te verwezenlijken zonder toestemming van de architect (DNR 2011, art. 46 lid1: Auteursrecht van de adviseur).

OPDRACHTGEVER
DE ZEEUW VASTGOED B.V.
Lopendediep 20
9712 NW Groningen

PROJECT

NIEUWBOUW 50 APPARTEMENTEN
Richard Holstraat 1, Sem Dresdenstraat 47

GETEKEND
ing. Jakob Bosma MArch

DATUM
29 MEI 2020

WIJZIGING

DEFINITIEF


OMSCHRIJVING
INTERIEUR GARAGE

SCHAAL N.V.T.
FORMAAT A3

BA - 001873
Maten in het werk te controleren
Constructies volgens opgaaf constructeur



ZUID-WESTGEVEL

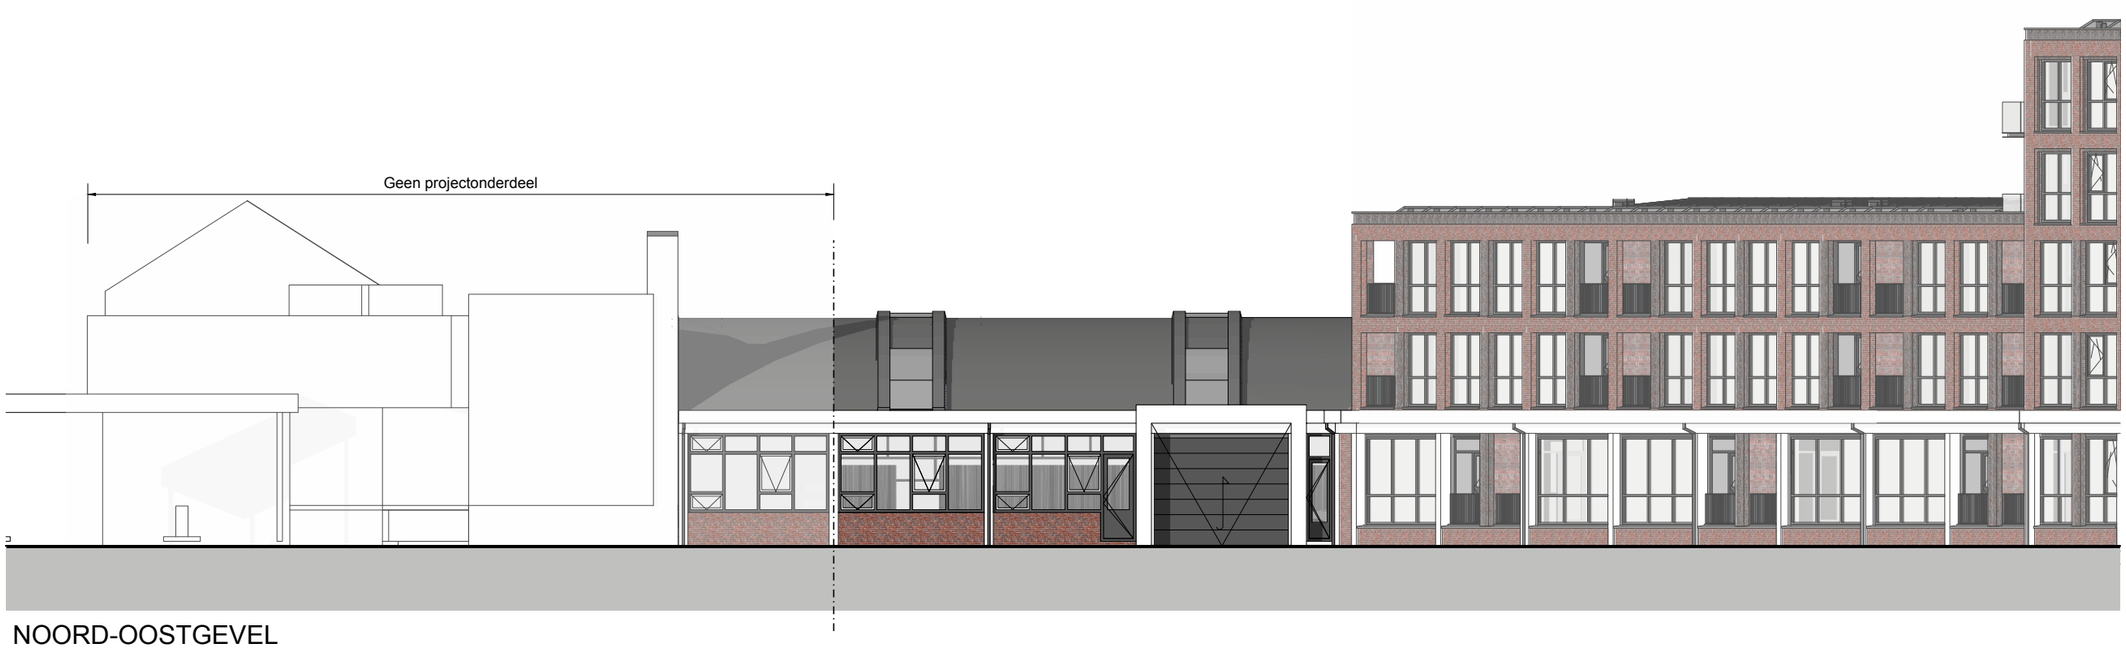

NOORD-OOSTGEVEL

FARSK architecten

FARSK Architecten & Infra B.V.
Harlingerstraatweg 2a
8916 BB LEEUWARDEN

Bezoekadres: Harlingersingel 23b

Op alle opdrachten is van toepassing De Nieuwe Regeling 2011 eerste herziening, juli 2013, Rechtverhoudingen opdrachtgever-architect (DNR 2011). Het is niet toegestaan deze tekening en / of dit ontwerp te verveelvoudigen, openbaar te maken en te verwezenlijken zonder toestemming van de architect (DNR 2011, art. 46 lid1: Auteursrecht van de adviseur).

OPDRACHTGEVER
DE ZEEUW VASTGOED B.V.
Lopendediep 20
9712 NW Groningen

PROJECT

NIEUWBOUW 50 APPARTEMENTEN
Richard Holstraat 1, Sem Dresdenstraat 47

GETEKEND
ing. Jakob Bosma MArch

DATUM
29 MEI 2020


WIJZIGING

DEFINITIEF

OMSCHRIJVING
GEVELS GARAGE

SCHAAL 1:200
FORMAAT A3

BA - 001873
Maten in het werk te controleren
Constructies volgens opgaaf constructeur

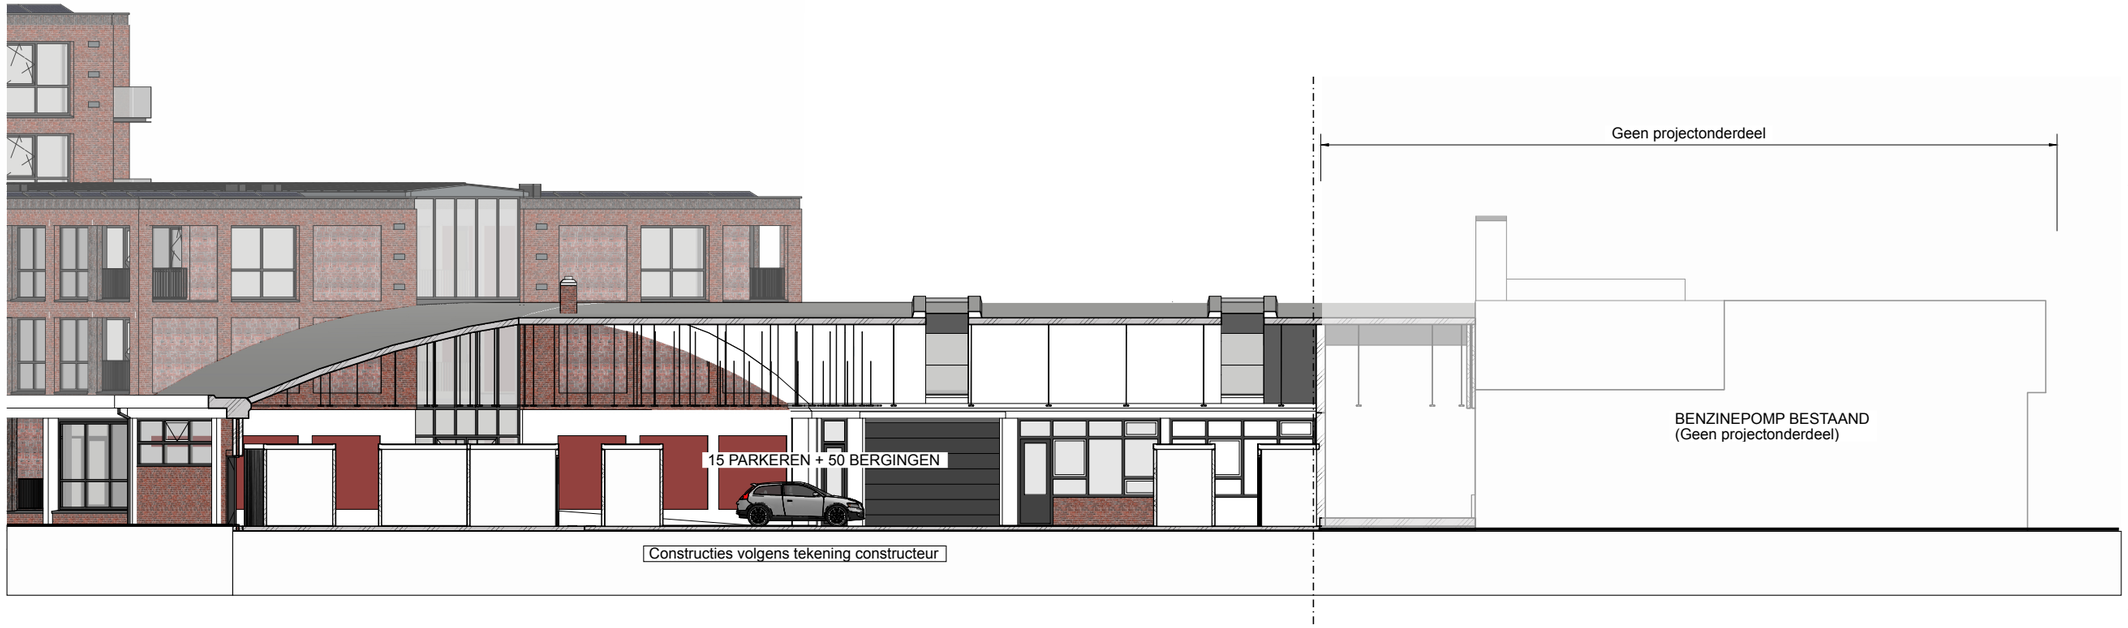



FARSK architecten

FARSK Architecten & Infra B.V.
Harlingerstraatweg 2a
8916 BB LEEUWARDEN

Bezoekadres: Harlingersingel 23b

Op alle opdrachten is van toepassing De Nieuwe Regeling 2011 eerste herziening, juli 2013, Rechtverhoudingen opdrachtgever-architect (DNR 2011). Het is niet toegestaan deze tekening en / of dit ontwerp te verveelvoudigen, openbaar te maken en te verwezenlijken zonder toestemming van de architect (DNR 2011, art. 46 lid1: Auteursrecht van de adviseur).

OPDRACHTGEVER
DE ZEEUW VASTGOED B.V.
Lopendediep 20
9712 NW Groningen

PROJECT

NIEUWBOUW 50 APPARTEMENTEN
Richard Holstraat 1, Sem Dresdenstraat 47

GETEKEND
ing. Jakob Bosma MArch

DATUM
29 MEI 2020

WIJZIGING

DEFINITIEF

OMSCHRIJVING
DOORSNEDENN GARAGE

SCHAAL 1:200
FORMAAT A3

BA - 001873
Maten in het werk te controleren
Constructies volgens opgaaf constructeur