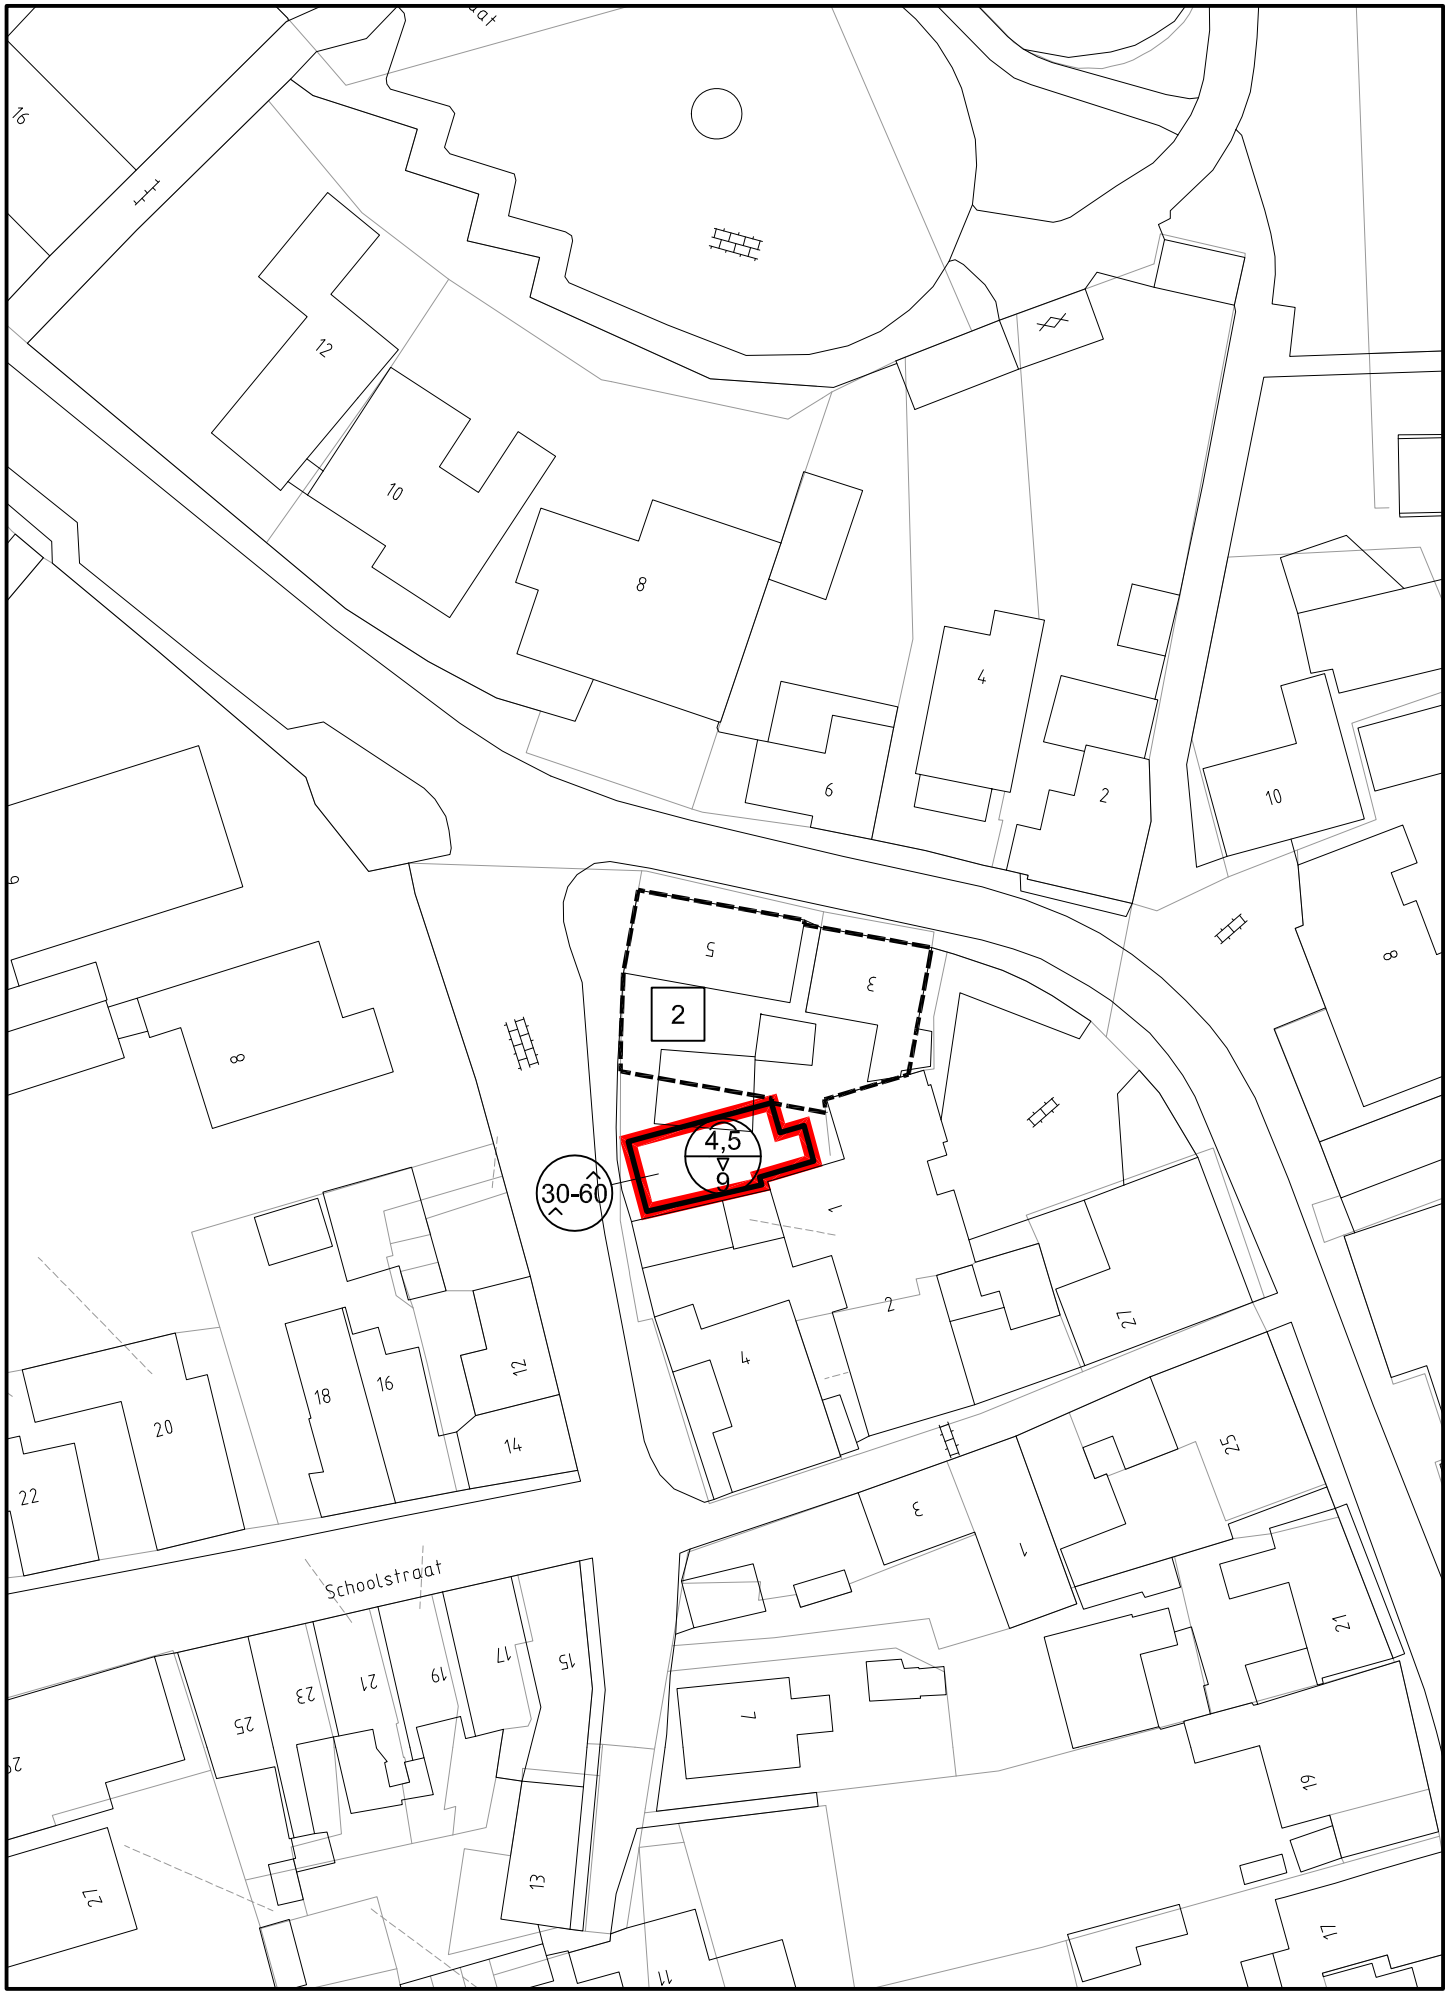


Bouwvlak Schoolstraat