




aanzicht zuid–oost

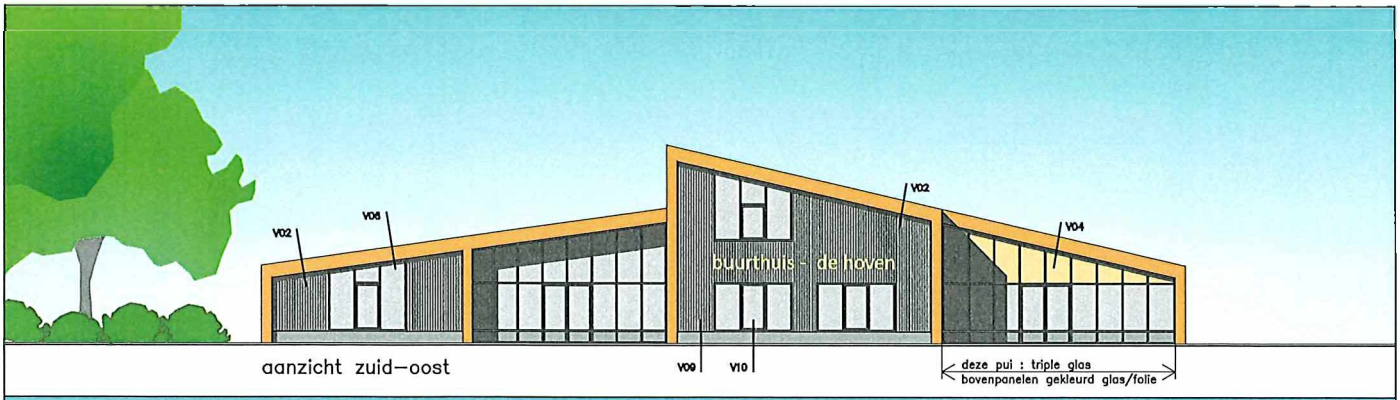

aanzicht zuid–west

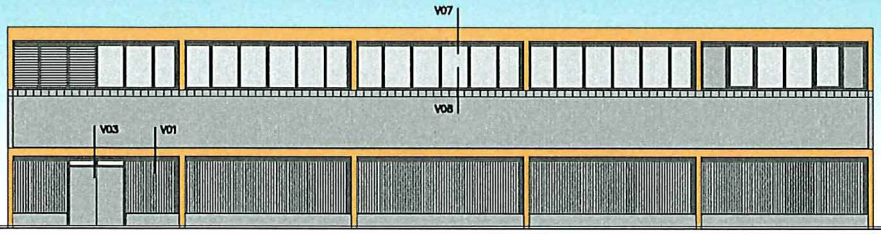

aanzicht noord–west

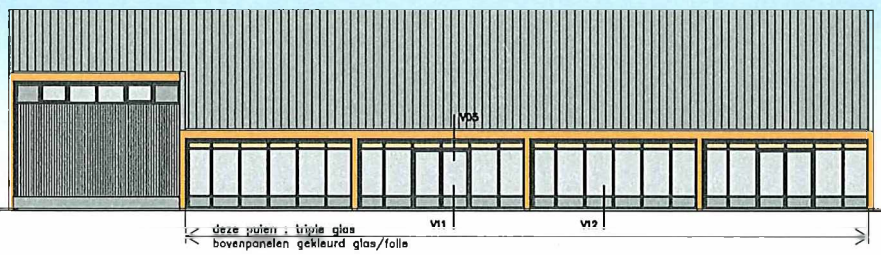

aanzicht noord–oost

dak : metalen profielplaten antracietkleur
gevels : houten balken/kolommen naturelkleur waartussen metalen gevelplaten antracietkleur
puien : aluminium antracietkleur
deuren/ramen/panelen : aluminium antracietkleur

rev. H	15–07–2024
rev. G	26–03–2024
rev. F	07–02–2024
rev. E	31–01–2024
rev. D	29–12–2023
rev. A	18–10–2022
B	23–03–2023
C	08–12–202H


status definitief ontwerp versie 8
lek.omschr. gevelaanzichten

werk verbouwing clubgebouw tot "buurthuis de hoven"
opdr.gever stichting "buurthuis de Hoven"

504SB–3.210H

datum	23–05–2022
schaal	1 : 200
bladafm.	A3

visser en withag architekten
's–Heerenbergseweg 20A 7038CC Zeddam Tel. 0620397171

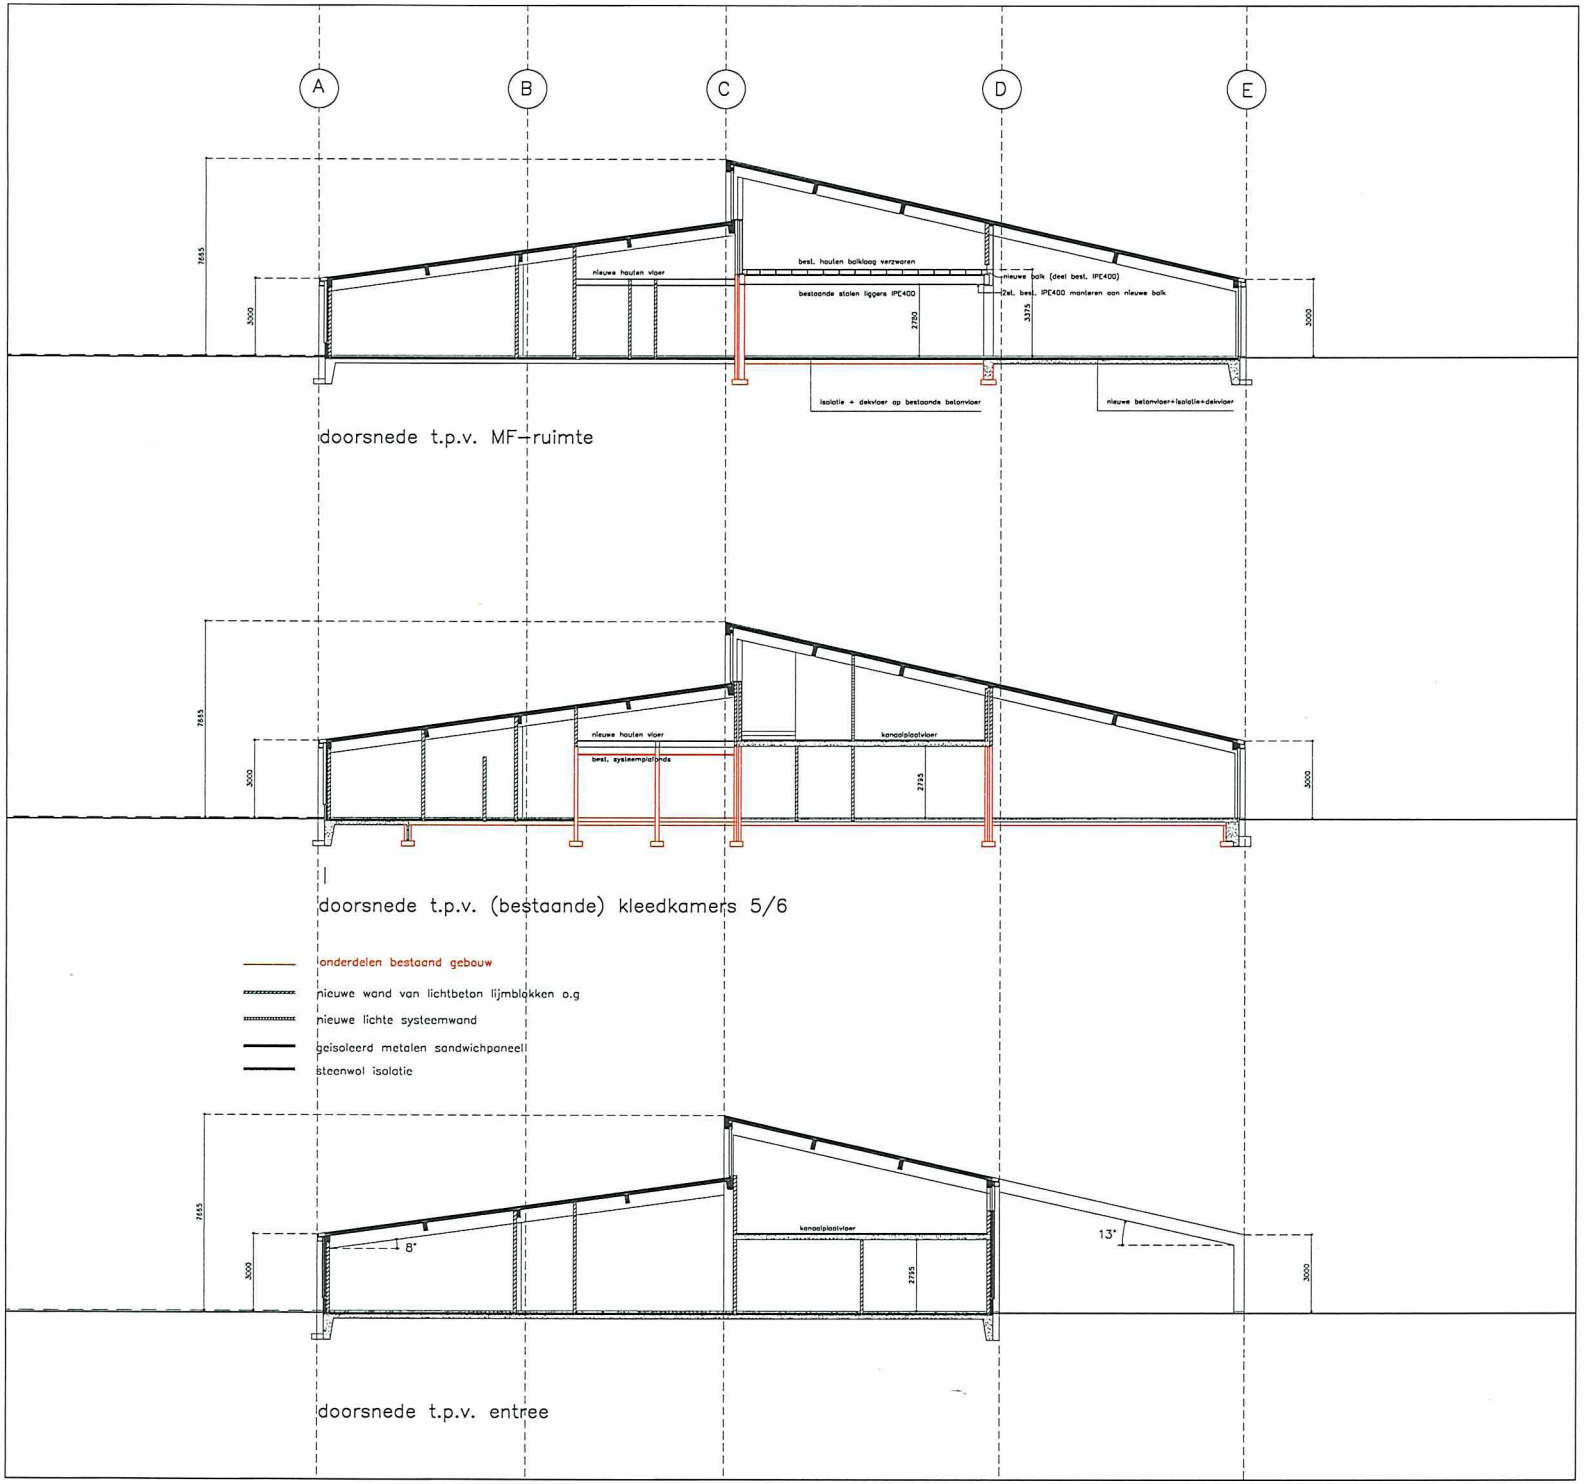

dak (Rd minimaal 6m2K/W):

- metalen sandwichpaneel, antracietkleur
  kerndikte 115mm (Kingspan KS1000RW)

gevels (RD minimaal 4,5m2K/W):

- metalen sandwichpaneel, antracietkleur
  dikte 100mm (Kingspan Quad Core KS600 1000AWP, tramlineprofiel)
- houten liggers en kolommen van gelamineerd hout (naturelkleur)
- plint van geisoleerde cementgebonden panelen, antracietkleur
- puien aluminium, antracietkleur
- deuren/ramen/panelen : aluminium antracietkleur


vloeren (RD minimaal 3,5m2K/W):

- gewapend beton + 80mm PIR + cementdekvloer + vloerbedekking

status	definitief ontwerp versie 8	504SB-3.300C
tek.omschr.	dwarsdoorsneden	
werk	verbvouwing clubgebouw tot buurthuis de Hoven, molenweg 36 de Hoven	
opdr.gever	stichting "buurthuis de Hoven"	

datum	29-12-2023	rev. A	07-02-2024
schaal	1:100	B	26-03-2024
bladafm	A1	C	15-07-2024

visser en withag architekten
's-Heerenbergseweg 20A 7038CC Zeddam T 0620367171

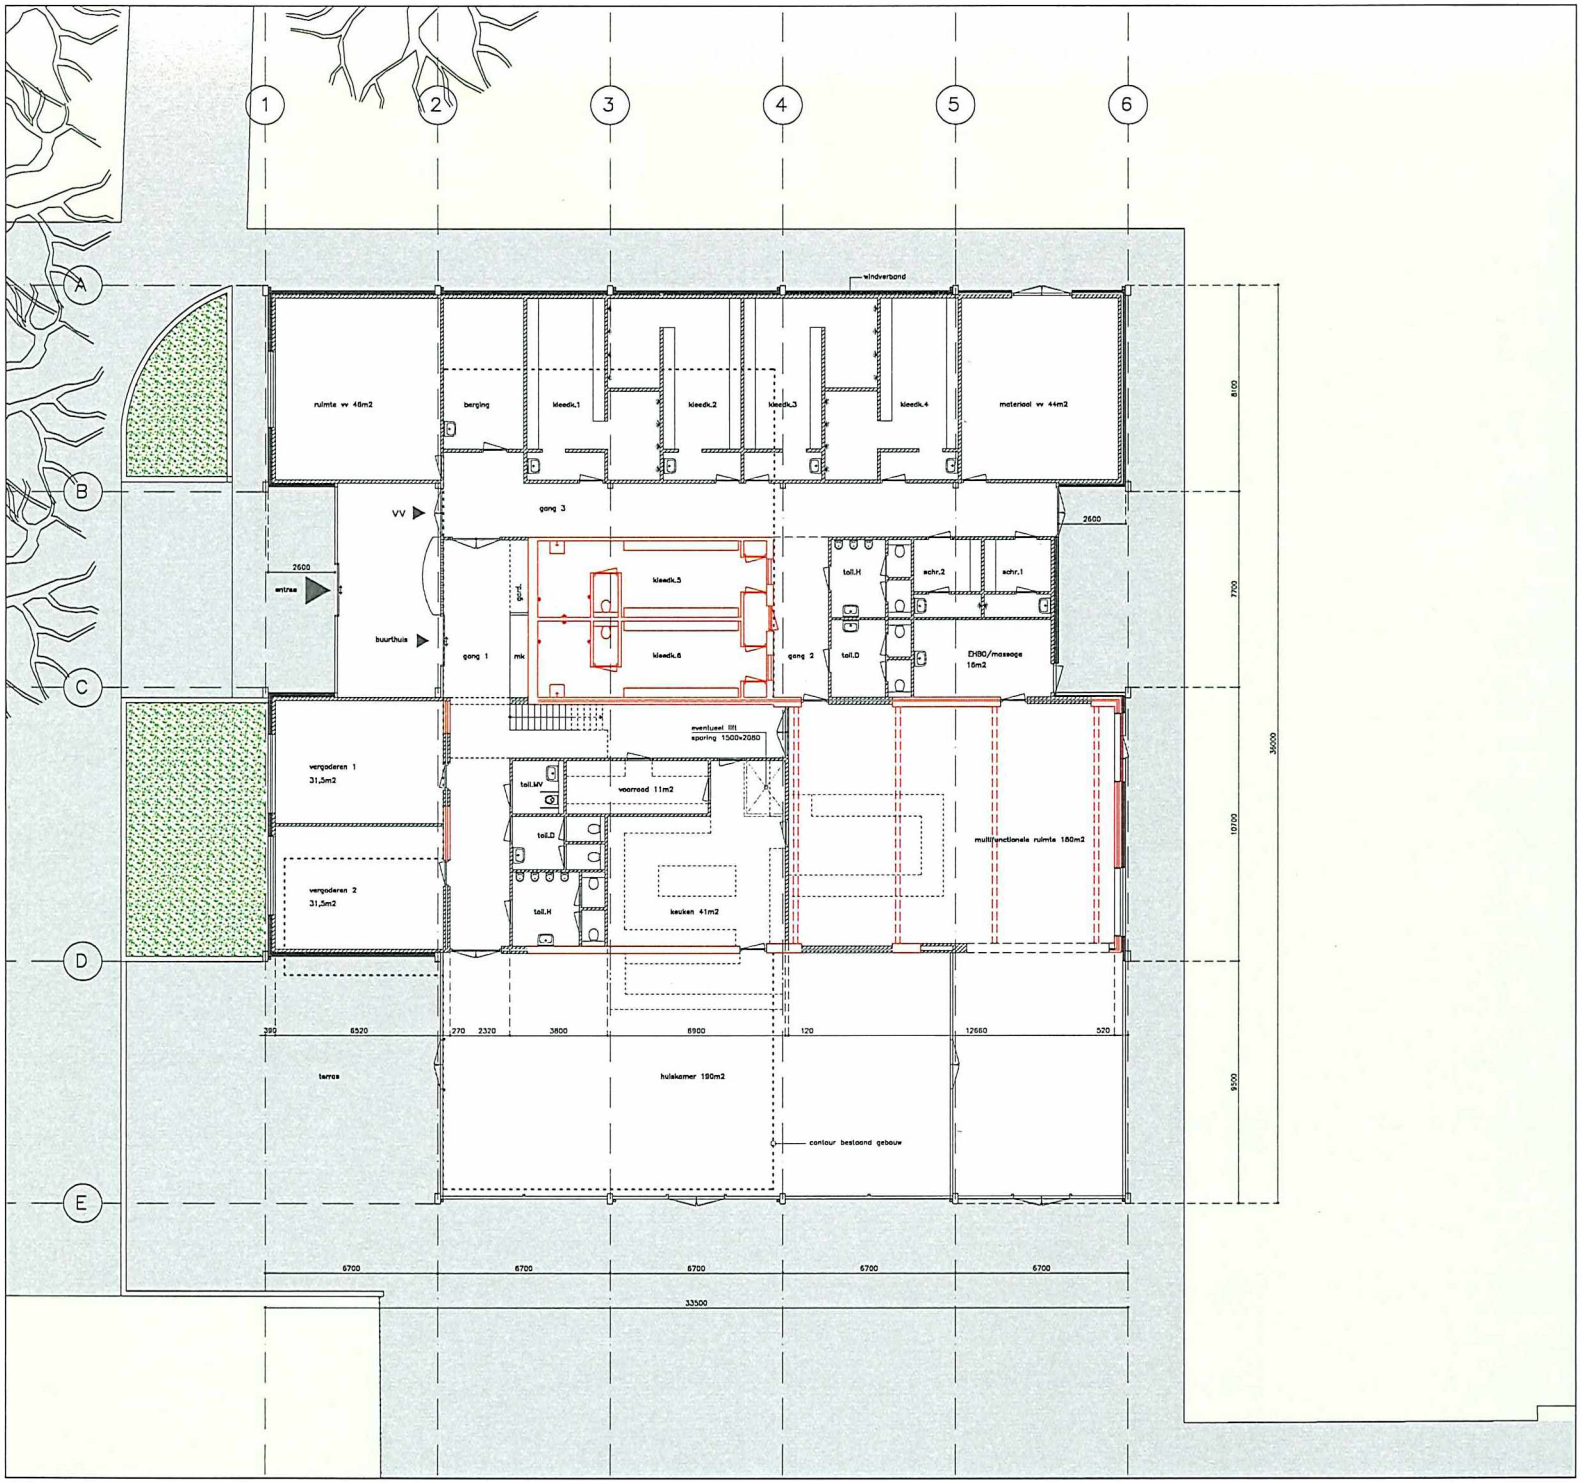

oppervlakte bestaand (club)gebouw vv de Hoven (575m2)

oppervlakte na verbouwing/uitbreiding 1080m2


inhoud na verbouwing/uitbreiding 5200m3

bestaande wanden/ constructiedelen

status	definitief ontwerp (presentatie)	504SBP–3.100A
tek.omschr.	begane grond	
werk	verbouwing clubgebouw tot buurthuis de Hoven, molenweg 36 de Hoven	
opdr.gever	stichting "buurthuis de Hoven"	

datum	05-03-2024	rev. A 15-07-2024
schaal	1:100	B
bladafm	A1	C

visser en withag architekten
T 0620387171

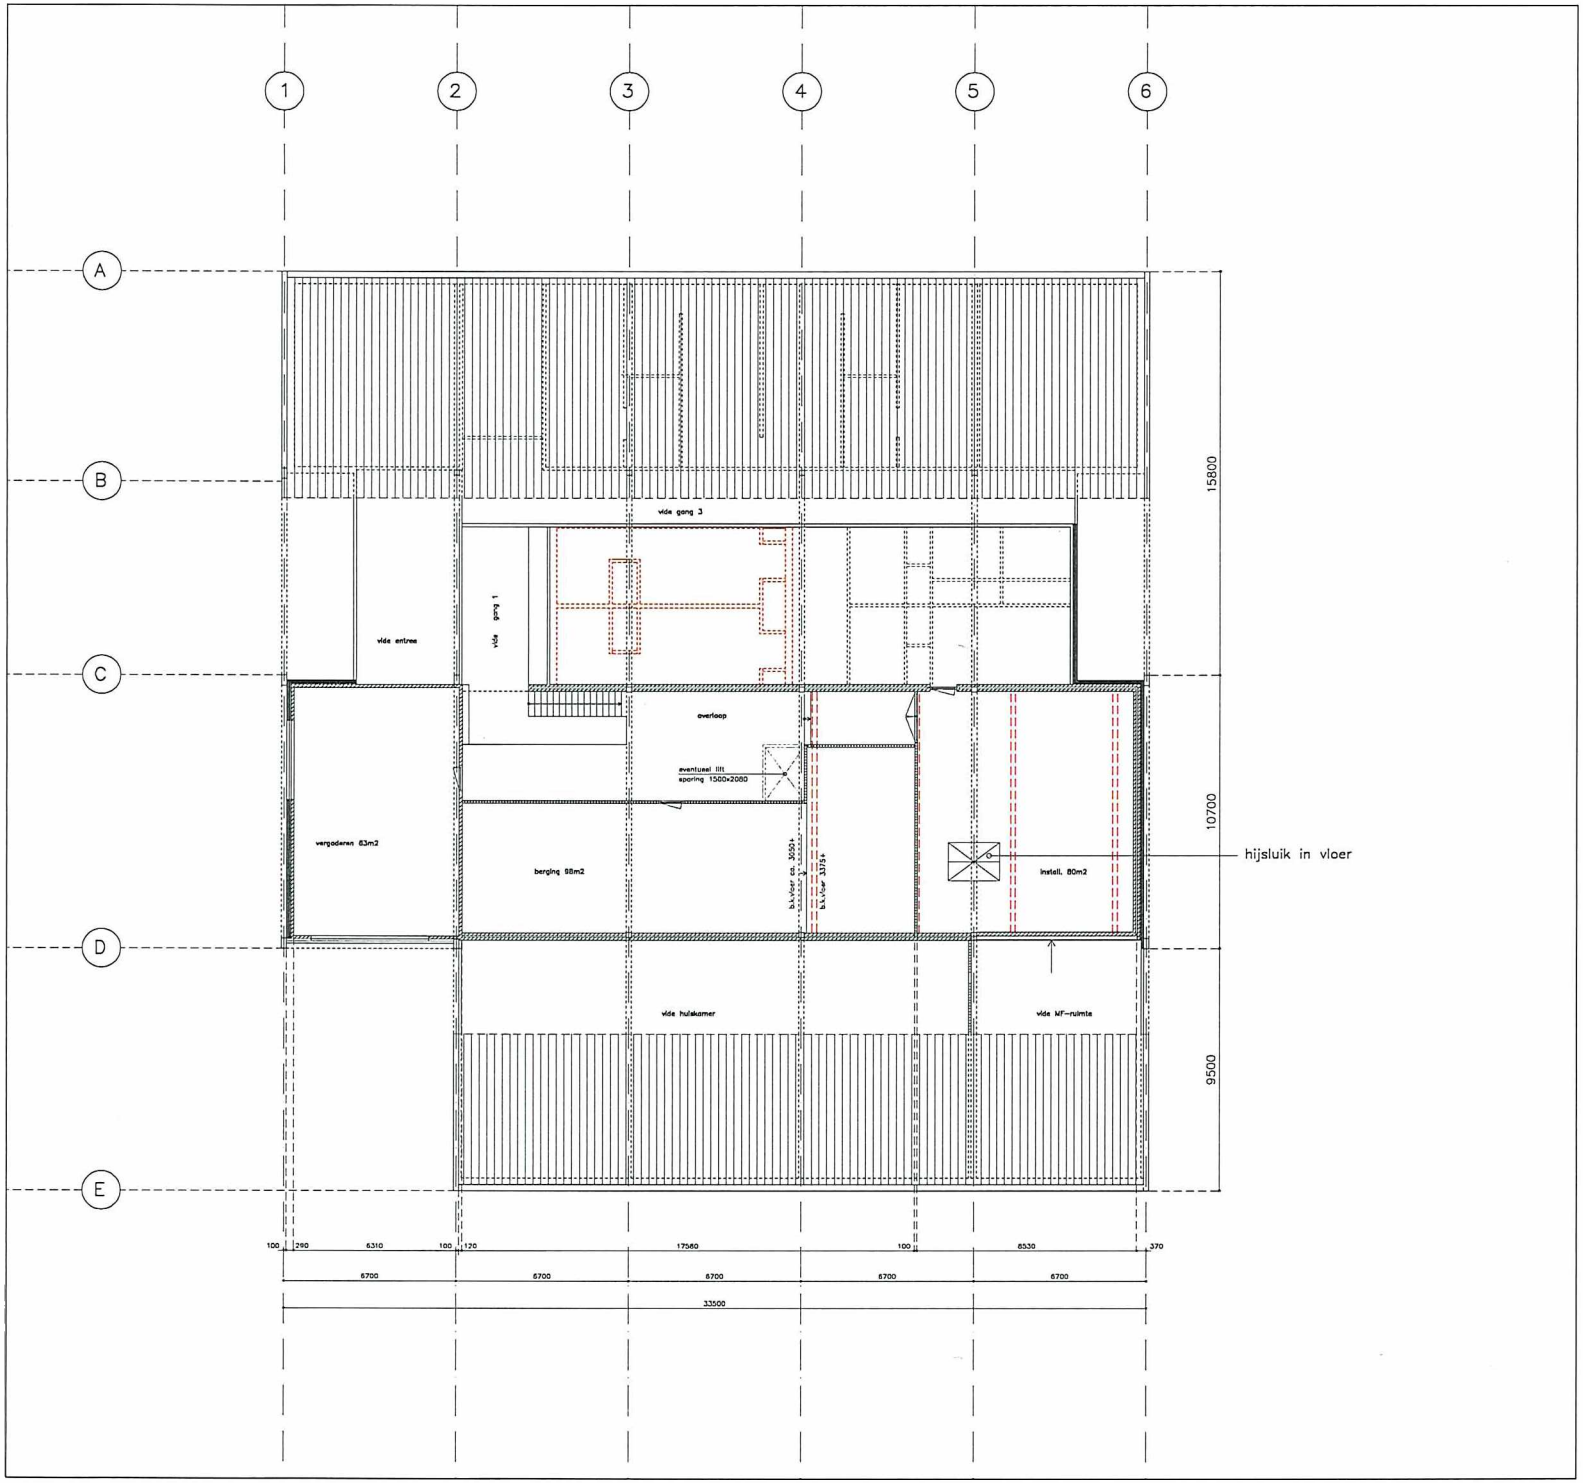

bestaande wanden/ constructiedelen

status	definitief ontwerp (presentatie)
tek.omschr.	verdieping
	504SBP–3.110A
werk	verbouwing clubgebouw tot buurthuis de Hoven, molenweg 36 de Hoven
opdr.gever	stichting "buurthuis de Hoven"
datum	05-03-2024 — rev. A 15-07-2024
schaal	1:100 — B
blddatm	A1 — C

visser en withaq architekten
's-Heerenbergseweg 20A 7038CC Zeddam T 0630387171



status	definitief ontwerp
tek.omschr.	situatie na verbouwing-uitbreiding
werk	verbouwing clubgebouw tot "buurthuis de Hoven"
opdr.gever	stichting "buurthuis de Hoven"

504SBP-V3.000A

datum	05-03-2024	rev. A 15-07-2024
schaal	1 : 1000	B
bladafm.	A3	C

visser en withag architekten
's-Heerenbergseweg 20A 7038CC Zeddam Tel. 0620397171