Gemeenteraad

Onderwerp: Volgnummer 2021-18

Vestiging Wvg Ravenstein Noordwest Dienst/afdeling VBVO

De raad van de gemeente Oss;

gezien het voorstel van burgemeester en wethouders van 23 februari 2021;

gelet op het advies van de raadscommissie Advies Commissie Ruimte van 1 april 2021;

besluit:

1. Op grond van de artikelen 2 en 5 van de Wet voorkeursrecht gemeenten (Wvg) de percelen, die zijn opgenomen op de bij dit besluit behorende perceellijst en het bij dit besluit behorende kadastraal overzicht met d.d. 15 april 2021, aan te wijzen als gronden waarop de artikelen 10 tot en met 15, 24 en 26 van de Wvg van toepassing zijn;
2. Te bepalen dat aan deze gronden een andere dan een agrarische bestemming wordt toegedacht, te weten: "woongebied";
3. De uitvoering van dit besluit, waaronder de bekendmaking van de terinzagelegging, publicatie en mededeling aan rechthebbenden, op te dragen aan het college van burgemeester en wethouders.

Aldus besloten in de openbare raadsvergadering van 15 april 2021.

De gemeenteraad voornoemd,

Mede namens de voorzitter,

De griffier,

Coll:

Door RvandenAkker op 16 apr 2021

drs. P.H.A. van den Akker

Lijst van aangewezen percelen Wvg Stadsuitbreiding Ravenstein Noordwest

Aangewezen percelen in de gemeente Oss waarop de artikelen 10 tot en met 15 en 24 tot en met 26 van de Wet voorkeursrecht gemeenten van toepassing zijn, zoals deze voorkomen op het kadastraal overzicht (tekeningnr. wvg210217RavensteinGR), behorende bij het besluit van de gemeenteraad d.d. 15 april 2021.

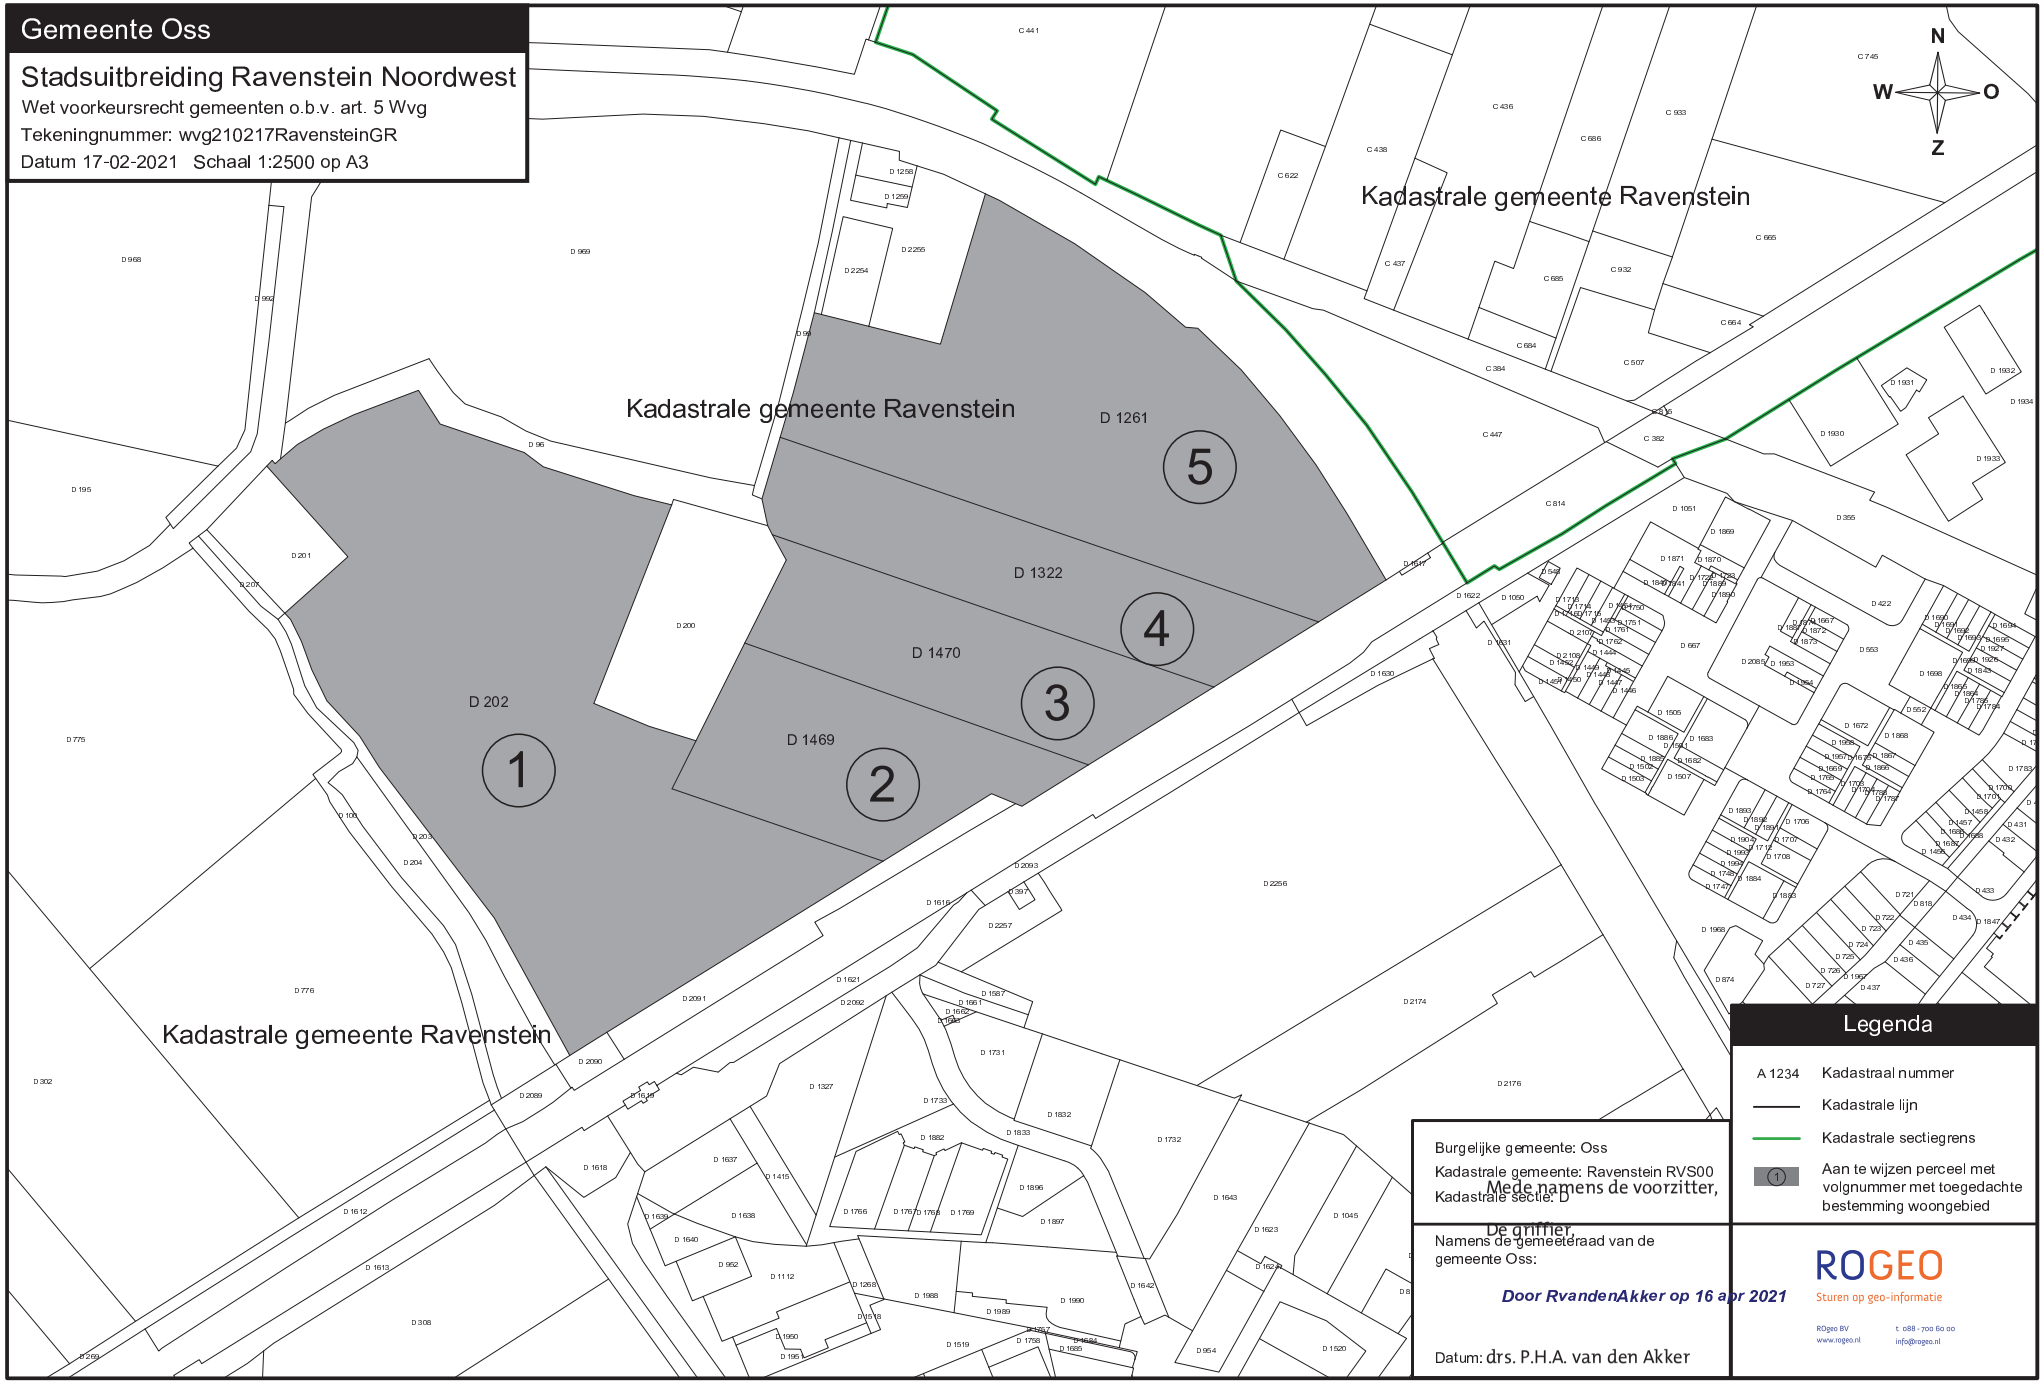
Vastgesteld bij besluit (artikel 2 en 5 Wvg) van de raad d.d. 15 april 2021, naar de stand van de kadastrale registers per 19 maart 2021.

Kadastrale gemeente Ravenstein						
Volgnr.	**aan te wijzen oppervlakte**	**kadastrale omschrijving**	**ter grootte van**	**sectie**	**nummer**	**op naam van**
	m2		**m2**			
1	Geheel	Wonen Terrein (teelt – kweek)	39.090	D	202	Eigendom 1/2: Wilhelmina Mathilda Catharina van der Leest Eigendom 1/2: Marinus Henricus Hoefnagel
2	Geheel	Terrein (akkerbouw)	10.170	D	1469	Eigendom 1/1: Antonius Maria van Lieshout
3	Geheel	Terrein (akkerbouw)	10.080	D	1470	Eigendom 1/1: Antonius Maria van Lieshout
4	Geheel	Terrein (akkerbouw)	10.960	D	1322	Eigendom 1/1: Johannes Antonius van de Camp
5	Geheel	Terrein (akkerbouw)	26.567	D	1261	Eigendom 1/1: Johannes Antonius van de Camp Zakelijk recht art. 5 lid 3 BPR: gemeente Oss

De voorzitter De griffier

Mede namens de voorzitter,

De griffier,


Gemeente Oss
Stadsuitbreiding Ravenstein Noordwest
Wet voorkeursrecht gemeenten o.b.v. art. 5 Wvg
Tekeningnummer: wvg210217RavensteinGR
Datum 17-02-2021 Schaal 1:2500 op A3
Kadastrale gemeente Ravenstein
Kadastrale gemeente Ravenstein
Kadastrale gemeente Ravenstein
D 1261
D 1322
D 1470
D 1469
D 202
1
2
3
4
5
N
W
O
Z
Legenda
A 1234 Kadastraal nummer
Kadastrale lijn
Kadastrale sectiegrens
Aan te wijzen perceel met volgnummer met toegedachte bestemming woongebied
Burgelijke gemeente: Oss
Kadastrale gemeente: Ravenstein RVS00
Kadastrale sectie: D
Mede namens de voorzitter,
De griffier,
Namens de gemeenteraad van de gemeente Oss:
Door RvandenAkker op 16 apr 2021
Datum: drs. P.H.A. van den Akker
ROGEO
Sturen op geo-informatie