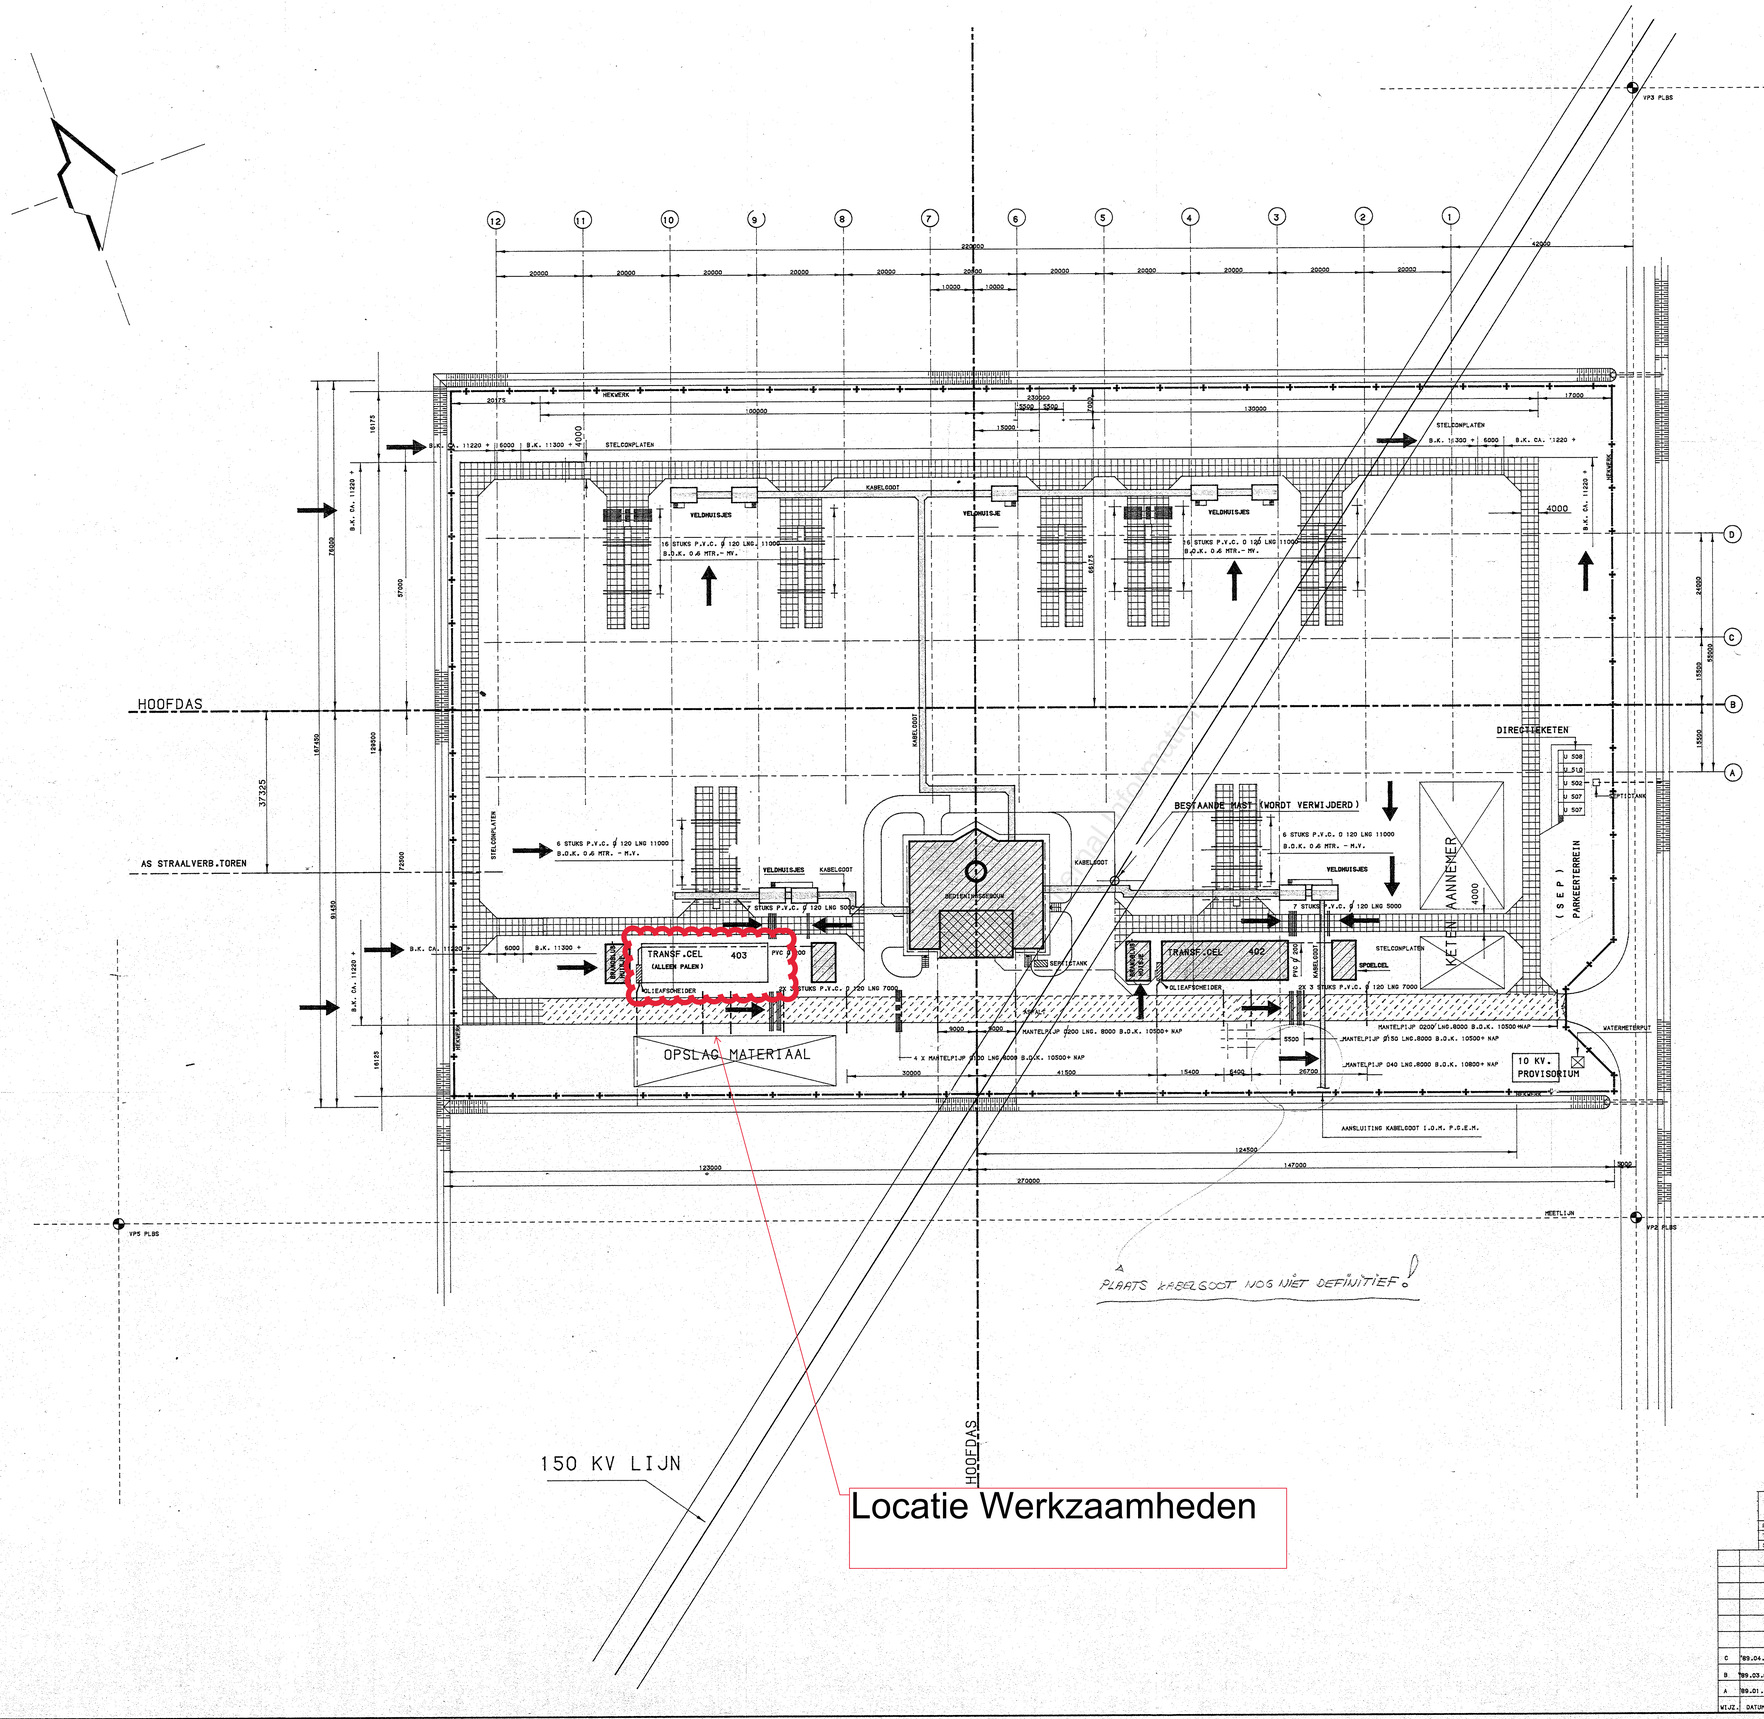

= WIJZIGINGSPEIL

VOOR BEDIENINGSGEBOUW ZIE TEK. C-80513-03-101 EN 102
VOOR KABELGOTEN ZIE TEK. C-80514-03-151 EN 153
VOOR TRANSFORMATORCEL ZIE TEK. C-80514-03-154
VOOR PALENPLAN ZIE TEK. C-80514-03-152 A
VOOR VELDHUISJES ZIE TEK. C-80514-03-156
MATEN IN MILLIMETERS

DEZE TEKENING ALLEEN TE GEBRUIKEN VOOR OVERZICHT EN PLAATS VAN DE TE MAKEN WERKEN. SCHUTBUIZEN ONDER BESTAANDE WEG ZIJN REEDS AANGEBRACHT.

PEIL = 0 = B.K. AFGEW.VLOER WERKPLAATS = 11450 + N.A.P.

KEMA I.C. DIVISIE PROJECTEN EN ADVIEZEN
PROJ.NR.
TEK.NR.
SCHAAL

WIJZ.	DATUM	OMSCHRIJVING	GET.	GEC.	ACC.
C	'89.04.19	BRANDBLUSHUISJE / + DIV.	NG		
B	'89.03.02	2x10 P.V.C. ø 120	WAR		
A	'89.01.17	PROVISORIUM BIJ STELCON	NG		

OPDRACHTGEVER: N.V. SEP — GET. NG — GEC. — ACC. — DATUM 25.11.'88 — SCHAAL 1:500

PROJECT: 380/150kV STATION DOETINCHEM

TITEL: BESTEKTEKENING / WERKTEKENING

OVERZICHT TERREININDELING

KEMA DIVISIE PROJECTEN EN ADVIEZEN CIVIELTECHNISCH EN BOUWKUNDIG PROJECTEN BUREAU — FORM. AO — TEK. NR.1 — AFD. — PROJECT — DNO. C-80513-03-103 — BLAD — WIJZ. C