

FASE 1

- maateenheid tenzij anders vermeld: meters
- alle maten dienen in het werk gecontroleerd te worden

datum	paraaf	controle	opmerking
2024-11-18	rs	mb	toevoegen haag
2024-11-08	rs	mb	wijziging nav overleg
2023-09-06	rs	mb	wijziging nav overleg
2023-08-29	rs	mb	wijziging nav overleg

bureau VERBEEK
landschapsarchitectuur / ecologie / stedelijk ontwerp

project	landgoed moerslag	datum	2023-07-18
onderdeel	beplantingsplan	schaal	1:500
projectnr	NL EM-22.05.01	formaat	A0+ (L1470)
blad	S00	getekend	rs
opdrachtgever	[redacted]	gecontroleerd	mb
status	concept	vrijgegeven	jv

limmelderweg 6
6222 pb maastricht
tel +31 (0)43 450 30 45
www.bureauverbeek.nl
info@bureauverbeek.nl

BEPLANTINGSLIJST LANDGOED MOERSLAG – FASE 1 –

BOSPLANTSOEN – MANTEL/ZOOM – plantafstand 1,50 x 1,50m (driehoeksverband)

code	soort	maat	bijzonderheden	aantal
BP16 t/m BP19 *(777m²)*	Cornus mas (Gele kornoelje) – 20%	80-100	wortelgoed, struikvorm	70
	Crataegus laevigata (Tweestijlige meidoorn) – 20%	80-100	wortelgoed, struikvorm	70
	Ilex aquifolium (Gewone hulst) – 20%	80-100	wortelgoed, struikvorm	70
	Rhamnus cathartica (Wegedoorn) – 20%	80-100	wortelgoed, struikvorm	70
	Rosa tomentosa (Viltroos) – 20%	80-100	wortelgoed, struikvorm	70

BOSPLANTSOEN – HOUTSINGEL – plantafstand 1,50 x 1,50m (driehoeksverband)

code	soort	maat	bijzonderheden	aantal
BP23 BP24 *(1.180 m²)*	Corylus avellana (Hazelaar) – 20%	80-100	wortelgoed, struikvorm	105
	Crataegus laevigata (Tweestijlige meidoorn) – 20%	80-100	wortelgoed, struikvorm	105
	Rosa canina (Hondsroos) – 15%	80-100	wortelgoed, struikvorm	79
	Ilex aquifolium (Gewone hulst) – 15%	80-100	wortelgoed, struikvorm	79
	Prunus spinosa (Sleedoorn) – 15%	80-100	wortelgoed, struikvorm	79
	Sorbus aucuparia (Lijsterbes) – 15%	80-100	wortelgoed, struikvorm	79

HAGEN

code	soort	maat	bijzonderheden	aantal
HG05 t/m HG09, HG11	Gemengde Limburgse haag bestaande uit de soorten:		5 st/m, 1001m1	
	Acer campestre (Veldesdoorn) – 20%	80-100		1001
	Carpinus betulus (Haagbeuk) – 20%	80-100		1001
	Crataegus monogyna (Eenstijlige meidoorn) – 20%	80-100		1001
	Rosa rubignosa (Egelantier) – 20%	80-100		1001
	Viburnum opulus (Gelderse roos) – 20%	80-100		1001

BOMEN

code	soort	maat	bijzonderheden	aantal
Cb	Carpinus betulus (Haagbeuk)	18/20	met draadkluit	1
Fe	Fraxinus excelsior (Gewone es)	18/20	met draadkluit	3
Qr	Quercus robur (Zomereik)	18/20	met draadkluit	2
Tc	Tilia cordata (Winterlinde)	18/20	met draadkluit	7
Um	Ulmus minor (Gladde iep)	18/20	met draadkluit	3
MdB	Malus domestica 'Bramley Seedling'	10/12	hoogstam appel - 1 à 2 jr. kroon	3
MdBB	Malus domestica 'Brabantse Bellefleur'	10/12	hoogstam appel - 1 à 2 jr. kroon	10
MdG	Malus domestica 'Gronsvelder Klumpke'	10/12	hoogstam appel - 1 à 2 jr. kroon	3
MdI	Malus domestica 'Ingrid Marie'	10/12	hoogstam appel - 1 à 2 jr. kroon	3
MdZ	Malus domestica 'Zigeunerin'	10/12	hoogstam appel - 1 à 2 jr. kroon	9
PaH	Prunus avium 'Hedelfinger Riesenkirsch	10/12	hoogstam kers – 1 à 2 jr. kroon	4
PaK	Prunus avium 'Koningskers'	10/12	hoogstam kers - 1 à 2 jr. kroon	8
PaP	Prunus avium 'Pater van Mansveld'	10/12	hoogstam kers - 1 à 2 jr. kroon	4
PaU	Prunus avium 'Udense Spaanse'	10/12	hoogstam kers - 1 à 2 jr. kroon	4
PaV	Prunus avium 'Van'	10/12	hoogstam kers - 1 à 2 jr. kroon	4
PdB	Prunus domestica 'Bleu de Belgique'	10/12	hoogstam pruim - 1 à 2 jr. kroon	3
PdR	Prunus domestica 'Reine Claude D´Oullins'	10/12	hoogstam pruim - 1 à 2 jr. kroon	3
PcC	Pyrus communis 'Concorde'	10/12	hoogstam peer – 1 à 2 jr. kroon	9
PcCo	Pyrus communis 'Conference	10/12	hoogstam peer – 1 à 2 jr. kroon	12
PcD	Pyrus communis 'Doyenné du Comice'	10/12	hoogstam peer – 1 à 2 jr. kroon	3
PcL	Pyrus communis 'Legipont'	10/12	hoogstam peer – 1 à 2 jr. kroon	3
PcN	Pyrus communis 'Noordhollandse suikerpeer'	10/12	hoogstam peer – 1 à 2 jr. kroon	3

GRASMENGSEL

code	soort	maat	bijzonderheden	aantal
KG02 *(1.950m²)*	Schraal grasland (minder dicht zaaien) Low maintenance van Barenburg of gelijkwaardig		100kg/ 10.000m2	20
KG03 *(26.128m²)*	Kruidenrijk grasmengsel – 90% Watersaver / 10% Biodiversity Wildflowers ven Barenburg of gelijkwaardig		45kg/ 10.000m2	118

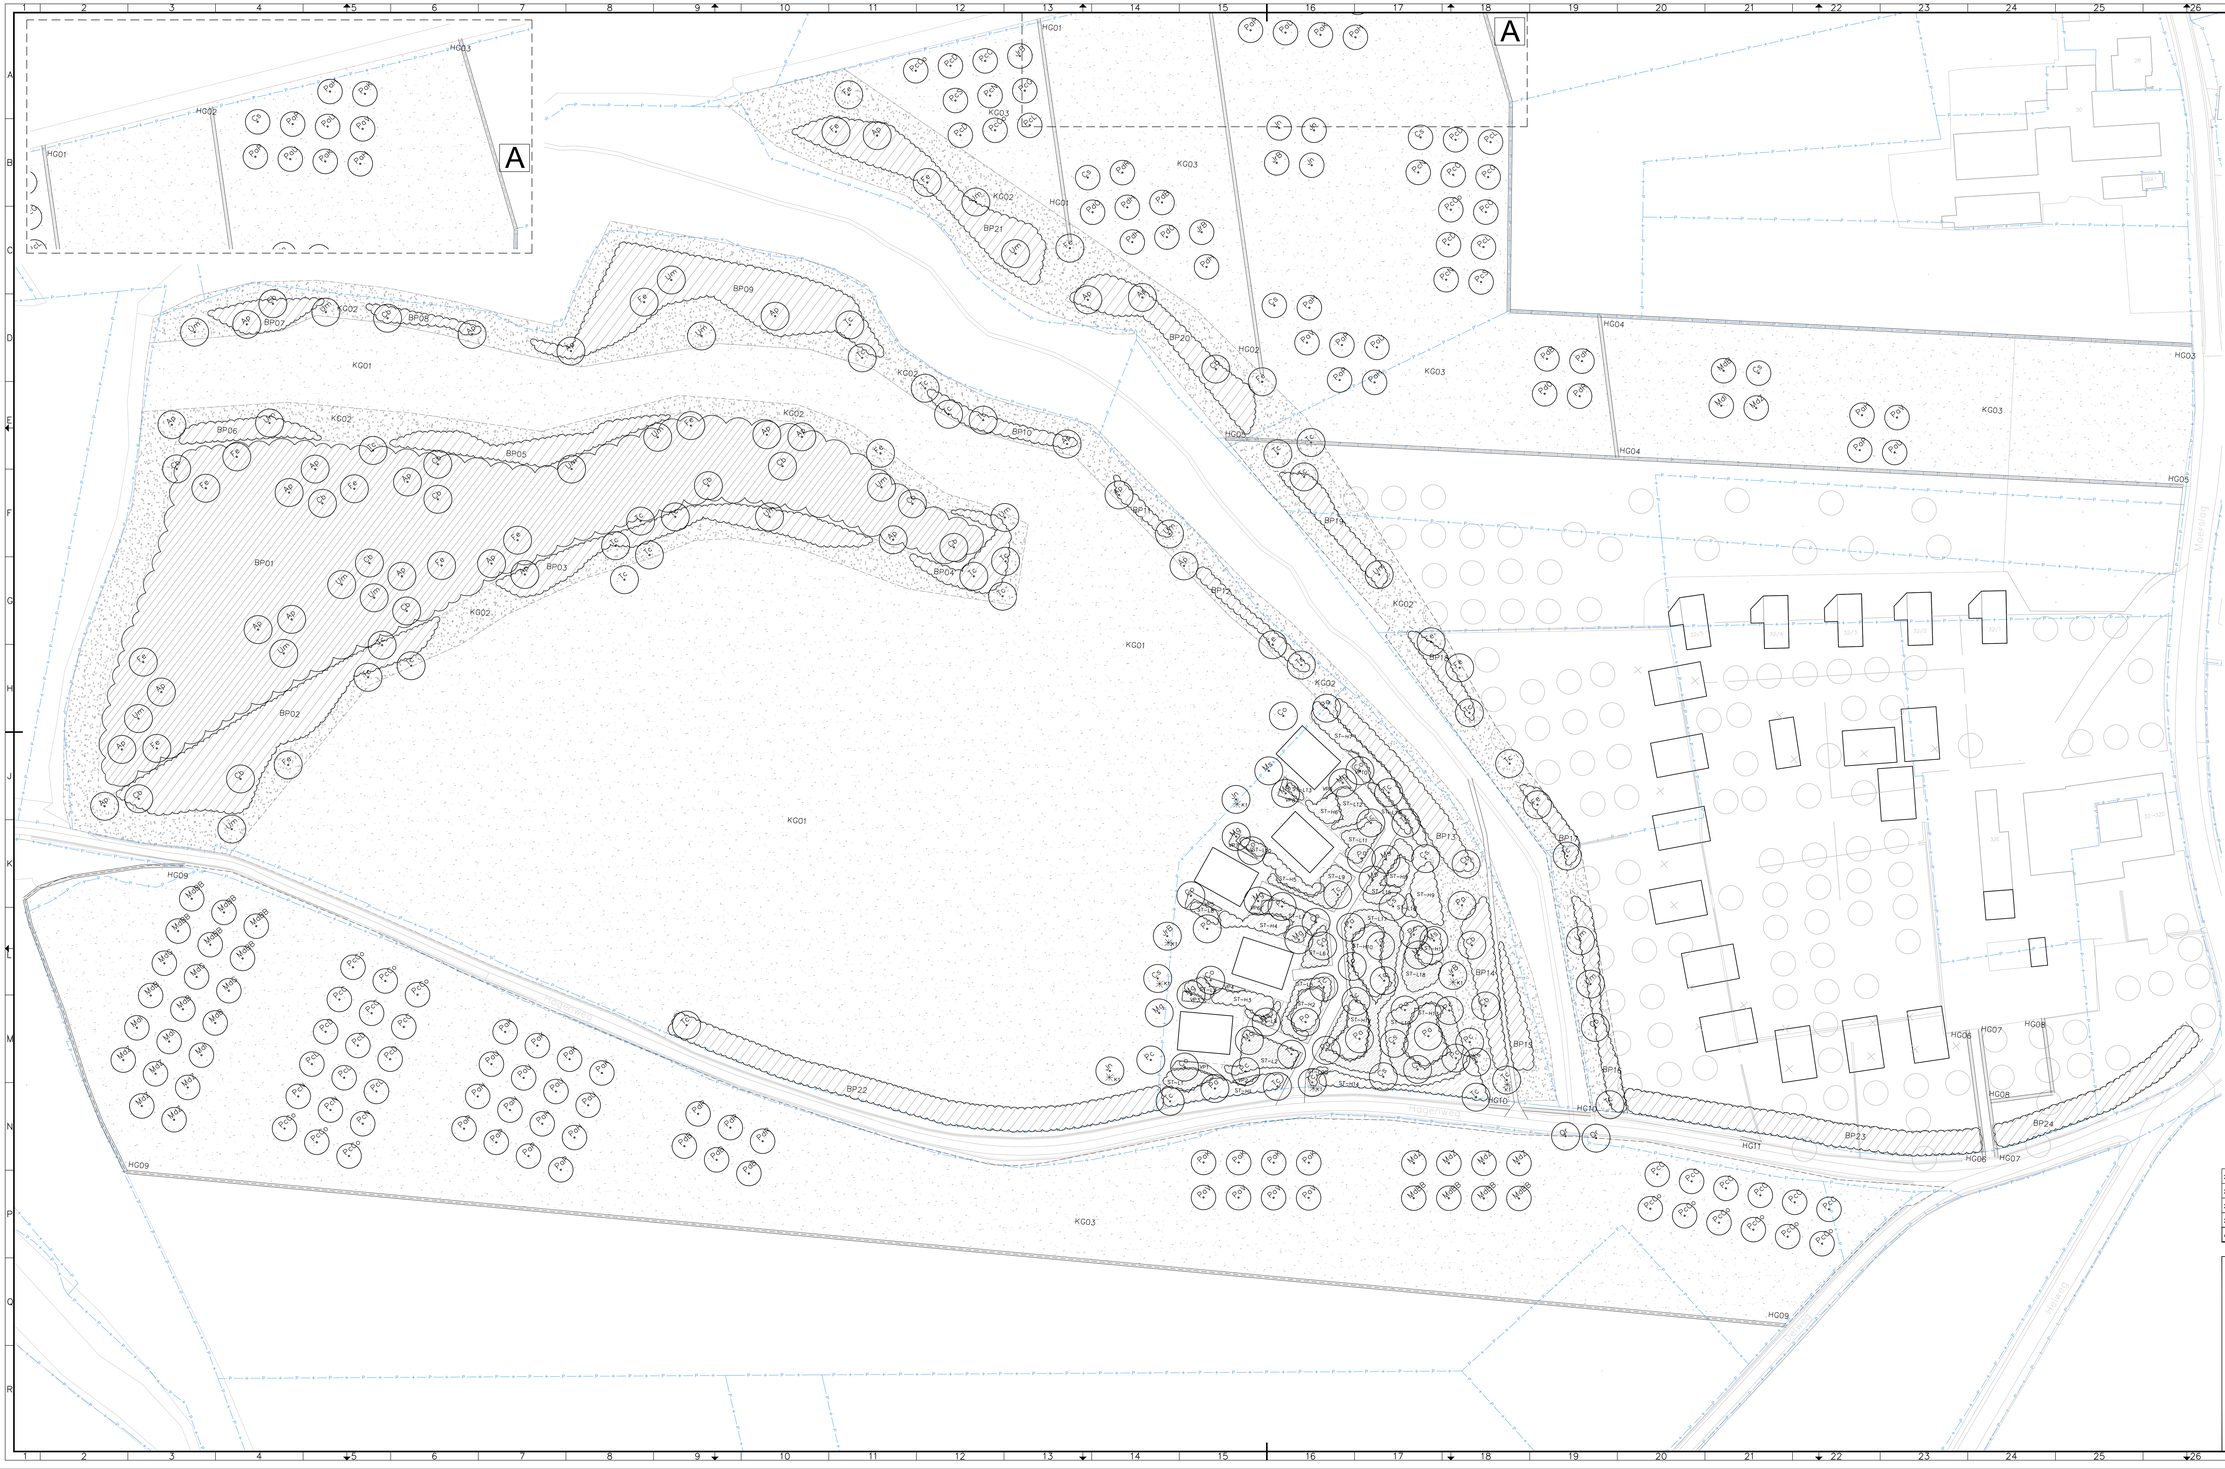

TOTAAL

- maateenheid tenzij anders vermeld: meters
- alle maten dienen in het werk gecontroleerd te worden

datum	paraaf	controle	opmerking
2024-11-18	rs	mb	toevoegen haag
2024-11-08	rs	mb	wijziging nav overleg
2023-09-06	rs	mb	wijziging nav overleg
2023-08-29	rs	mb	wijziging nav overleg

bureau VERBEEK
landschapsarchitectuur / ecologie / stedelijk ontwerp

project	landgoed moerslag	datum	2023-07-18
onderdeel	beplantingsplan	schaal	1:500
projectnr	NL EM-22.05.01	formaat	A0+ (L1470)
blad	500	getekend	rs
opdrachtgever	[redacted]	gecontroleerd	mb
status	concept	vrijgegeven	jv

limmelderweg 6
6222 pb maastricht
tel +31 (0)43 450 30 45

www.bureauverbeek.nl
info@bureauverbeek.nl

BEPLANTINGSLIJST LANDGOED MOERSLAG – FASE 2 –

BOSPLANTSOEN – BOS – plantafstand 1,50 x 1,50m (driehoeksverband)

code	soort	maat	bijzonderheden	aantal
BP01 (*10.264m²*)	Acer pseudoplatanus (Gewone esdoorn) – 15%	80-100	wortelgoed, struikvorm	685
	Carpinus betulus (Haagbeuk) – 15%	80-100	wortelgoed, struikvorm	685
	Cornus mas (Gele kornoelje) – 5%	80-100	wortelgoed, struikvorm	228
	Crataegus laevigata (Tweestijlige meidoorn) – 10%	80-100	wortelgoed, struikvorm	457
	Fraxinus excelsior (Gewone es) – 10%	80-100	wortelgoed, struikvorm	457
	Ilex aquifolium (Gewone hulst) – 5%	80-100	wortelgoed, struikvorm	228
	Rhamnus cathartica (Wegedoorn) – 5%	80-100	wortelgoed, struikvorm	228
	Rosa tomentosa (Viltroos) – 5%	80-100	wortelgoed, struikvorm	228
	Tilia cordata (Winterlinde) – 15%	80-100	wortelgoed, struikvorm	685
	Ulmus minor (Gladde iep) – 15%	80-100	wortelgoed, struikvorm	685

BOSPLANTSOEN – MANTEL/ZOOM – plantafstand 1,50 x 1,50m (driehoeksverband)

code	soort	maat	bijzonderheden	aantal
BP02 t/m BP15, BP20, BP21 *(7.242m²)*	Cornus mas (Gele kornoelje) – 20%	80-100	wortelgoed, struikvorm	644
	Crataegus laevigata (Tweestijlige meidoorn) – 20%	80-100	wortelgoed, struikvorm	644
	Ilex aquifolium (Gewone hulst) – 20%	80-100	wortelgoed, struikvorm	644
	Rhamnus cathartica (Wegedoorn) – 20%	80-100	wortelgoed, struikvorm	644
	Rosa tomentosa (Viltroos) – 20%	80-100	wortelgoed, struikvorm	644

BOSPLANTSOEN – HOUTSINGEL – plantafstand 1,50 x 1,50m (driehoeksverband)

code	soort	maat	bijzonderheden	aantal
BP22 (*1.017²*)	Corylus avellana (Hazelaar) – 20%	80-100	wortelgoed, struikvorm	91
	Crataegus laevigata (Tweestijlige meidoorn) – 20%	80-100	wortelgoed, struikvorm	91
	Rosa canina (Hondsroos) – 15%	80-100	wortelgoed, struikvorm	68
	Ilex aquifolium (Gewone hulst) – 15%	80-100	wortelgoed, struikvorm	68
	Prunus spinosa (Sleedoorn) – 15%	80-100	wortelgoed, struikvorm	68
	Sorbus aucuparia (Lijsterbes) – 15%	80-100	wortelgoed, struikvorm	68

NATUUR & VOEDSELBOS – STRUWEEL HOOG – plantafstand 1,50 x 1,50m (driehoeksverband)

code	soort	maat	bijzonderheden	aantal
ST-H1 → ST-H14 (*1.605m²*)	Corylus avellana (Hazelaar) – 25%	80-100	wortelgoed, struikvorm	179
	Cornus mas (Gele kornoelje) – 15%	80-100	wortelgoed, struikvorm	107
	Cornus sanguinea (Rode kornoelje) -10%	80-100	wortelgoed, struikvorm	72
	Prunus spinosa (Sleedoorn) – 10%	80-100	wortelgoed, struikvorm	72
	Prunus x fruticans (Heesterpruim) -15%	80-100	wortelgoed, struikvorm	107
	Prunus insititia 'Mirabelle de Nancy' (Mirabel) -15%	80-100	wortelgoed, struikvorm	107
	Sambucus nigra (Gewone vlier) – 10%	80-100	wortelgoed, struikvorm	72

NATUUR & VOEDSELBOS – STRUWEEL LAAG – plantafstand 1,25 x 1,25m (driehoeksverband, groepsgewijs)

code	soort	maat	bijzonderheden	aantal
ST-L1 → ST-L20 *(1.912m²)*	Berberis vulgaris (Zuurbes) – 10%	80-100	wortelgoed, struikvorm	123
	Ribes nigra (Zwarte bes) – 15%	80-100	wortelgoed, struikvorm	184
	Ribes rubrum (Rode bes) – 15%	80-100	wortelgoed, struikvorm	184
	Ribes uva-crispa (Kruisbes) – 10%	80-100	wortelgoed, struikvorm	123
	Rosa canina (Hondsroos) – 10%	80-100	wortelgoed, struikvorm	123
	Rosa rubignosa (Egelantier) – 10%	80-100	wortelgoed, struikvorm	123
	Rubus fruticosa 'Chester Thornless'(Doornloze braam) – 10%	80-100	wortelgoed, struikvorm	123
	Rubus idaeus (Framboos) – 10%	80-100	wortelgoed, struikvorm	123
	Viburnum opulus (Gelderse roos) -10%	80-100	wortelgoed, struikvorm	123

NATUUR & VOEDSELBOS – VASTE PLANTEN/ KRUIDEN – (wildverband, groepsgewijs)

code	soort	maat	bijzonderheden	aantal
VP1 → VP10 *(190m²)*	Allium ursinum (Daslook)	P9	9st/m2	256
	Galium odoratum (Lievevrouwebedstro)	P9		256
	Salvia pratensis (Veldsalie)	P9		342
	Symphytum officinale (Smeerwortel)	P9		256
	Thymus pulegioides (Tijm)	P9		256
	Origanum vulgare (Wilde Marjolein)	P9		342

NATUUR & VOEDSELBOS – KLIM/ SLINGERPLANTEN				
code	**soort**	**maat**	**bijzonderheden**	**aantal**
K1	Humulus lupulus (Hop)	P11		7
HAGEN				
code	**soort**	**maat**	**bijzonderheden**	**aantal**
HG01 t/m HG04, HG10	Gemengde Limburgse haag bestaande uit de soorten:		5 st/m, 557m1	
	Acer campestre (Veldesdoorn) – 20%	80-100		557
	Carpinus betulus (Haagbeuk) – 20%	80-100		557
	Crataegus monogyna (Eenstijlige meidoorn) – 20%	80-100		557
	Rosa rubignosa (Egelantier) – 20%	80-100		557
	Viburnum opulus (Gelderse roos) – 20%	80-100		557
BOMEN				
code	**soort**	**maat**	**bijzonderheden**	**aantal**
Ap	Acer pseudoplatanus (Gewone esdoorn)	18/20	met draadkluit	25
Cb	Carpinus betulus (Haagbeuk)	18/20	met draadkluit	18
Cs	Castanea sativa (Tamme kastanje)	18/20	met draadkluit	11
Co	Cydonia oblonga (Kweepeer)	18/20	met draadkluit	8
Fe	Fraxinus excelsior (Gewone es)	18/20	met draadkluit	17
Jn	Juglans nigra (Zwarte walnoot)	18/20	met draadkluit	11
JrB	Juglans regia 'Buccaneer' (Walnoot)	18/20	met draadkluit	11
JrC	Juglans regia 'Coenen'(Walnoot)	18/20	met draadkluit	6
Ms	Malus sylvestris (Wilde appel)	18/20	met draadkluit	7
Mg	Mespilus germanica (Mispel)	18/20	met draadkluit	8
Pa	Prunus avium (Zoete kers, kriek)	18/20	met draadkluit	9
Pc	Prunus cerasifera (Kerspruim)	18/20	met draadkluit	9
Tc	Tilia cordata (Winterlinde)	18/20	met draadkluit	34
Um	Ulmus minor (Gladde iep)	18/20	met draadkluit	18
MdB	Malus domestica 'Bramley Seedling'	10/12	hoogstam appel - 1 à 2 jr. kroon	1
MdI	Malus domestica 'Ingrid Marie'	10/12	hoogstam appel - 1 à 2 jr. kroon	1
MdZ	Malus domestica 'Zigeunerin'	10/12	hoogstam appel - 1 à 2 jr. kroon	1
PaH	Prunus avium 'Hedelfinger Riesenkirsch	10/12	hoogstam kers – 1 à 2 jr. kroon	5
PaK	Prunus avium 'Koningskers'	10/12	hoogstam kers - 1 à 2 jr. kroon	2
PaP	Prunus avium 'Pater van Mansveld'	10/12	hoogstam kers - 1 à 2 jr. kroon	5
PaU	Prunus avium 'Udense Spaanse'	10/12	hoogstam kers - 1 à 2 jr. kroon	4
PaV	Prunus avium 'Van'	10/12	hoogstam kers - 1 à 2 jr. kroon	3
PdB	Prunus domestica 'Bleu de Belgique'	10/12	hoogstam pruim - 1 à 2 jr. kroon	2
PdH	Prunus domestica 'Hauszwetsche'	10/12	hoogstam pruim - 1 à 2 jr. kroon	4
PdO	Prunus domestica 'Opal'	10/12	hoogstam pruim - 1 à 2 jr. kroon	3
PdR	Prunus domestica 'Reine Claude D´Oullins'	10/12	hoogstam pruim - 1 à 2 jr. kroon	2
PcC	Pyrus communis 'Concorde'	10/12	hoogstam peer – 1 à 2 jr. kroon	3
PcCo	Pyrus communis 'Conference	10/12	hoogstam peer – 1 à 2 jr. kroon	3
PcD	Pyrus communis 'Doyenné du Comice'	10/12	hoogstam peer – 1 à 2 jr. kroon	4
PcG	Pyrus communis 'Gieser Wildeman'	10/12	hoogstam peer – 1 à 2 jr. kroon	2
PcL	Pyrus communis 'Legipont'	10/12	hoogstam peer – 1 à 2 jr. kroon	3
PcN	Pyrus communis 'Noordhollandse suikerpeer'	10/12	hoogstam peer – 1 à 2 jr. kroon	3
PcS	Pyrus communis 'Saint Remy'	10/12	hoogstam peer – 1 à 2 jr. kroon	2
GRASMENGSEL				
code	**soort**	**maat**	**bijzonderheden**	**aantal**
KG01 *(40.208m²)*	Schraal grasland Low maintenance van Barenburg of gelijkwaardig		200kg/ 10.000m2	804
KG02 *(10.834m²)*	Schraal grasland (minder dicht zaaien) Low maintenance van Barenburg of gelijkwaardig		100kg/ 10.000m2	108
KG03 *(24.396m²)*	Kruidenrijk grasmengsel – 90% Watersaver / 10% Biodiversity Wildflowers ven Barenburg of gelijkwaardig		45kg/ 10.000m2	110