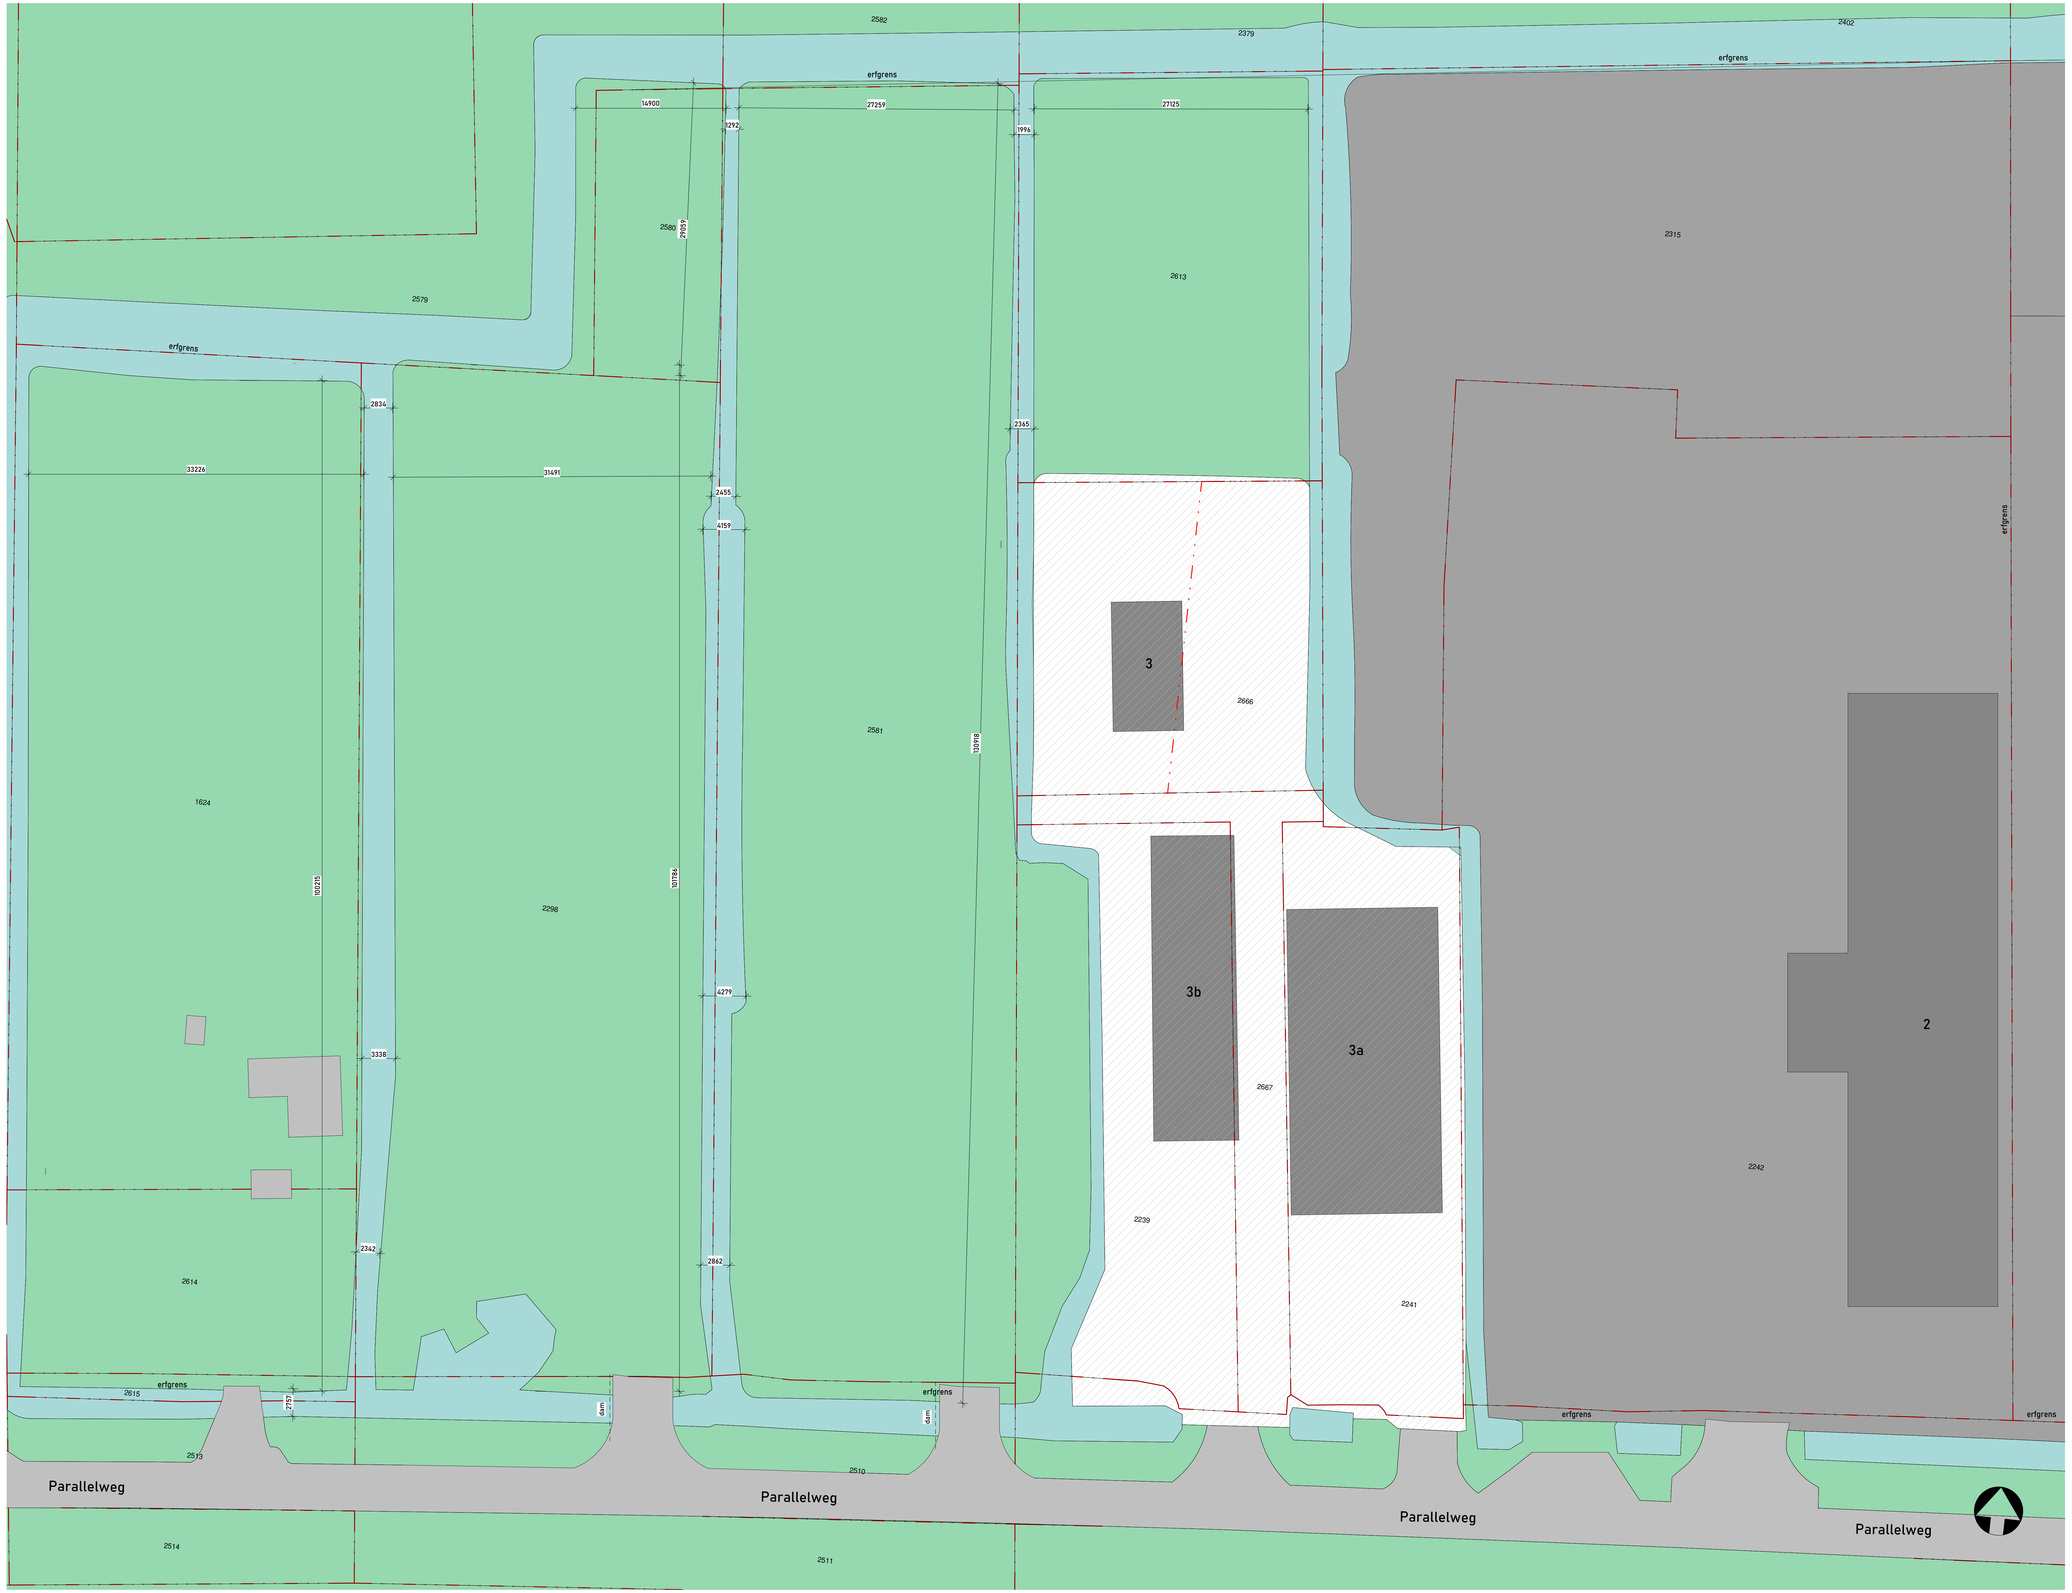


Terreintekening

schaal 1: 200

Kadastrale gemeente:	Schelluinen
Sectie:	B
Perceel:	2312

DRAWinQ

BOUWKUNDE | BIM | BEHEER | BOUWMANAGEMENT

DrawinQ bouwkundig teken- en adviesbureau
Signaalrood 1
2718 SH Zoetermeer
tel: 079-3425973
bureau@drawinq.nl
www.DrawinQ.nl

Projectnr:	2011891
Opdrachtgever:	De jong Group B.V.
Plaats:	Schelluinen
Project:	Productiehal
Fase:	Omgevingsvergunning
Tekeningnaam:	Terreintekening - bestaand

Datum:	20-08-2021
Wijz.d.:	12-10-2022
Versie:	A
Formaat:	A0+
Schaal:	1:200
Tekenaar:	EDR
Gecontr:	BHA
Tekeningnummer:	OV-BTE-01

Alle opdrachten worden aanvaard en uitgevoerd overeenkomstig de Rechtsverhouding opdrachtgever- architect,ingenieur en adviseur DNR 2011