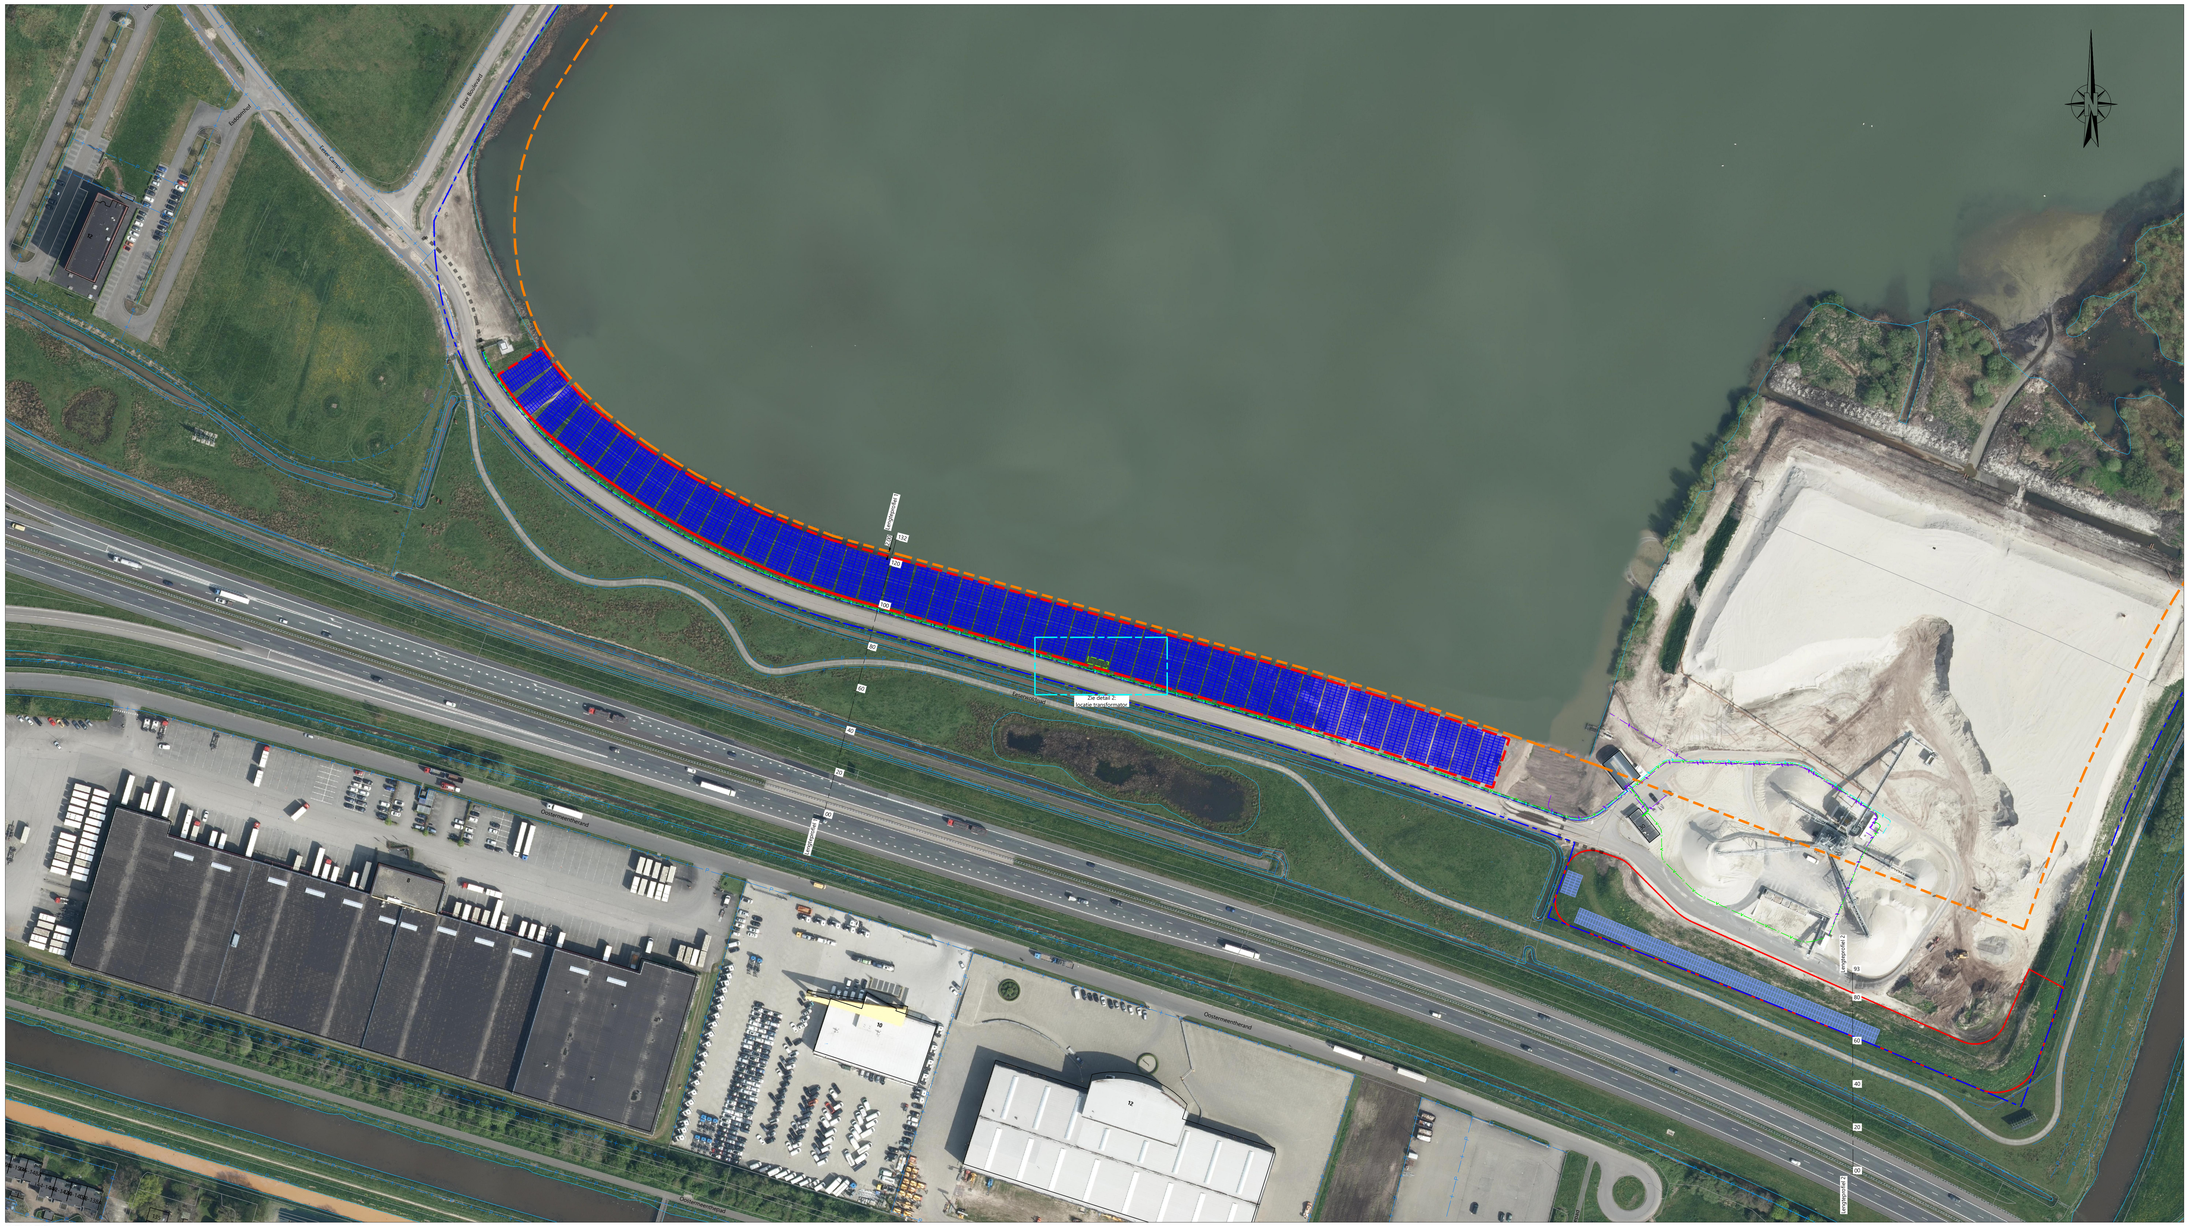
Zie detail 2
Lengteprofiel 1
Lengteprofiel 2
Oostermaatweg
Oostermaatweg
Oostermaatweg