

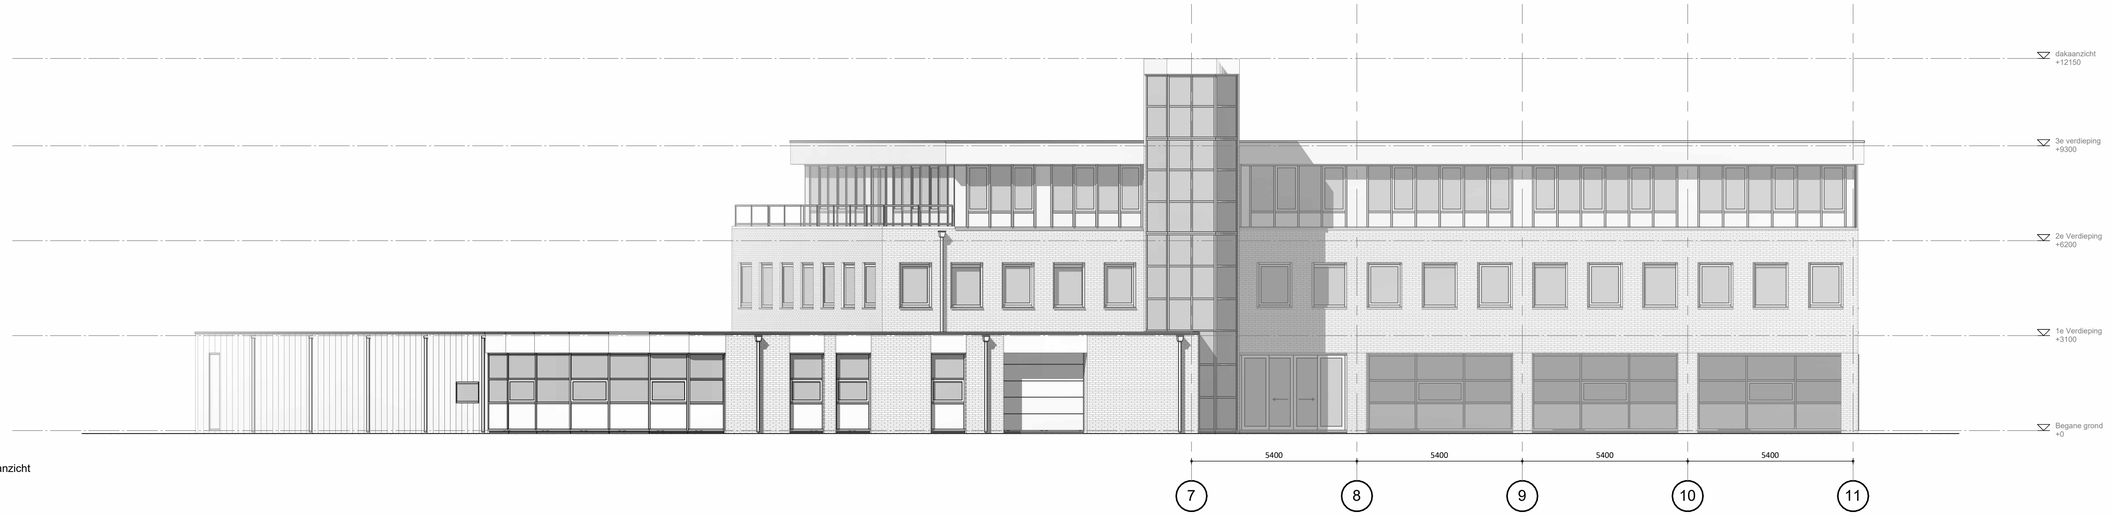


Noordgevelaanzicht

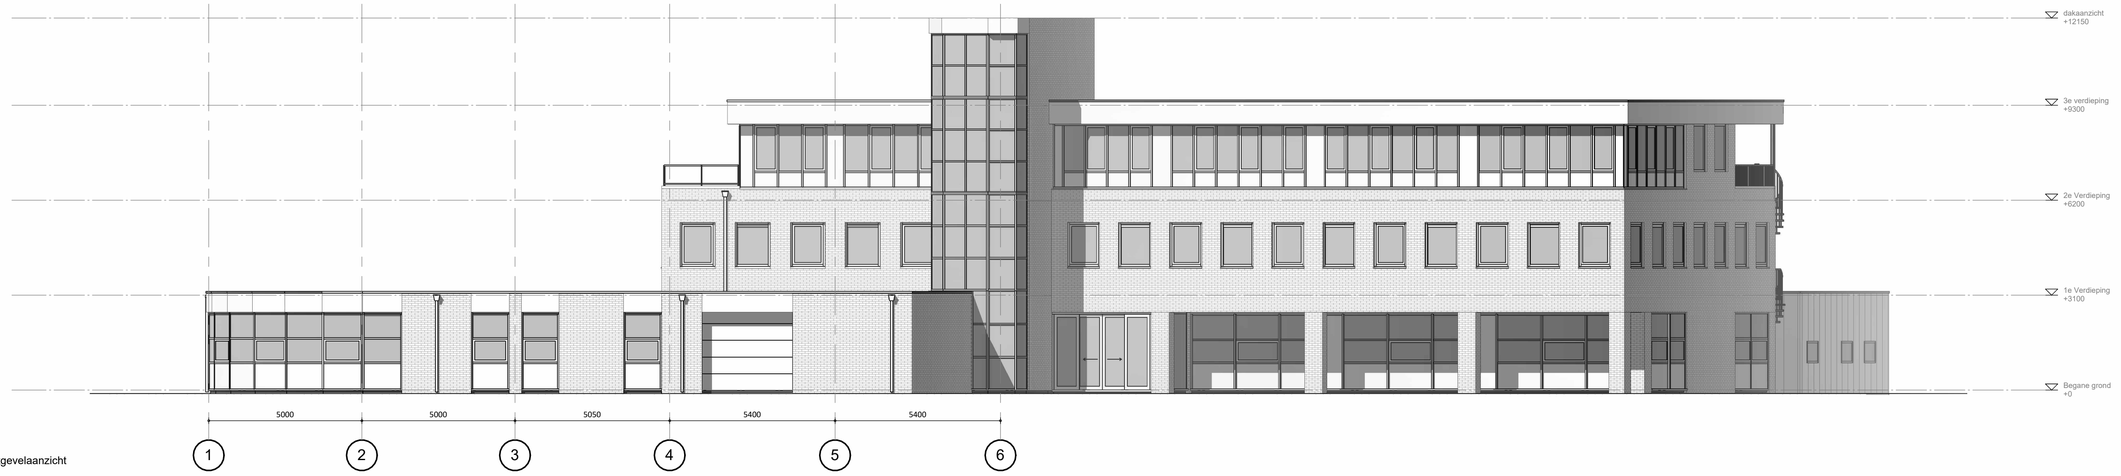

Noord-Westgevelaanzicht

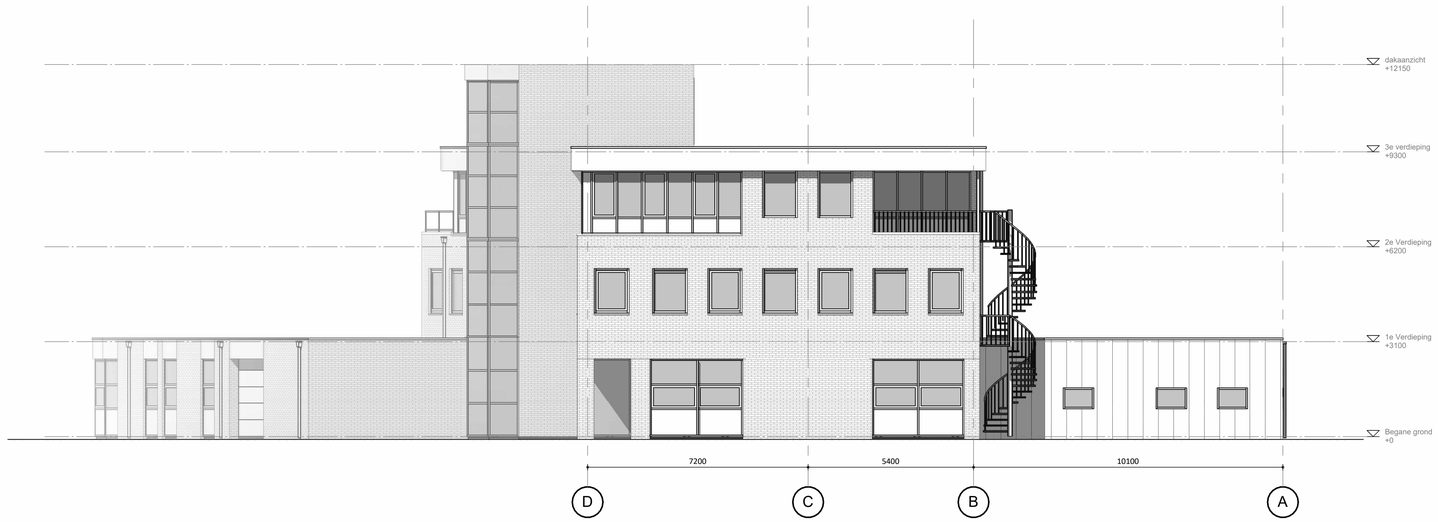

Westgevelaanzicht

Alle maten in het werk te controleren

WIJZ:	04						
	03						
	02						
	01						
DATUM:							
GET:							

PROJECT:
Regulierenring 22
3981 LB Bunnik

ONDERDEEL:
gevelaanzichten


bestaande toestand

TEKENINGNR:	DO22-3001	**FORMAAT:**	A1L
PROJECTNR:	2427	**SCHAAL:**	1:100
FASE:	DO	**D.D.:**	17-10-2024
STATUS:	DEF	**GETEKEND:**	VB


OPDRACHTGEVER:
Centraal Orgaan opvang asielzoekers (COA)
Rijnstraat 8
2515 XP Den Haag

BBA
BOUWKUNDIGE BEGELEIDINGS ADVIESGROEP
Postbus 120
1940 AC Beverwijk
E bba@bba-bv.nl
I www.bba-bv.nl
De Trompet 1990
1967 DB Heemskerk
T 0251-24 22 47
F 0251-24 81 27


CAD-tekening, geen handmatige wijziging toegestaan

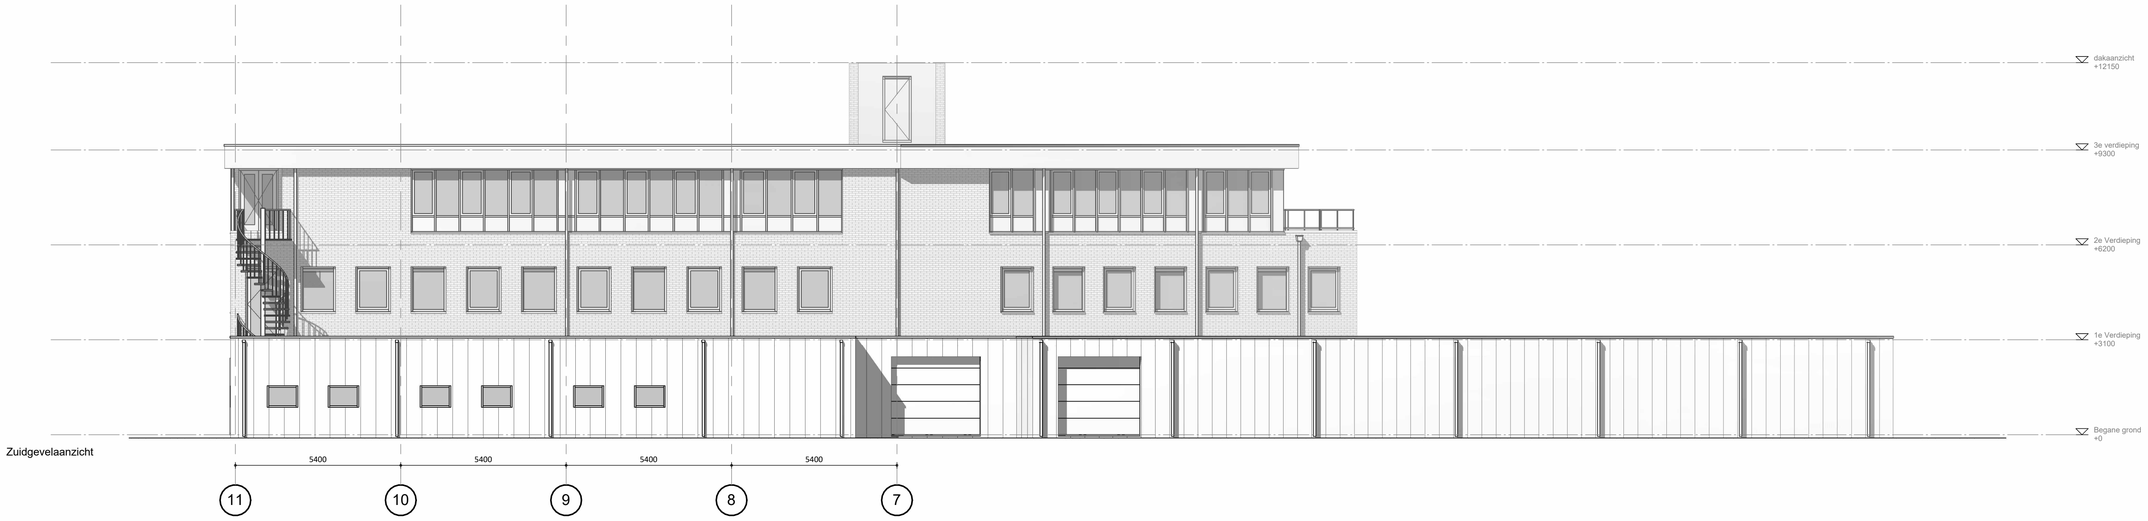

Zuidgevelaanzicht

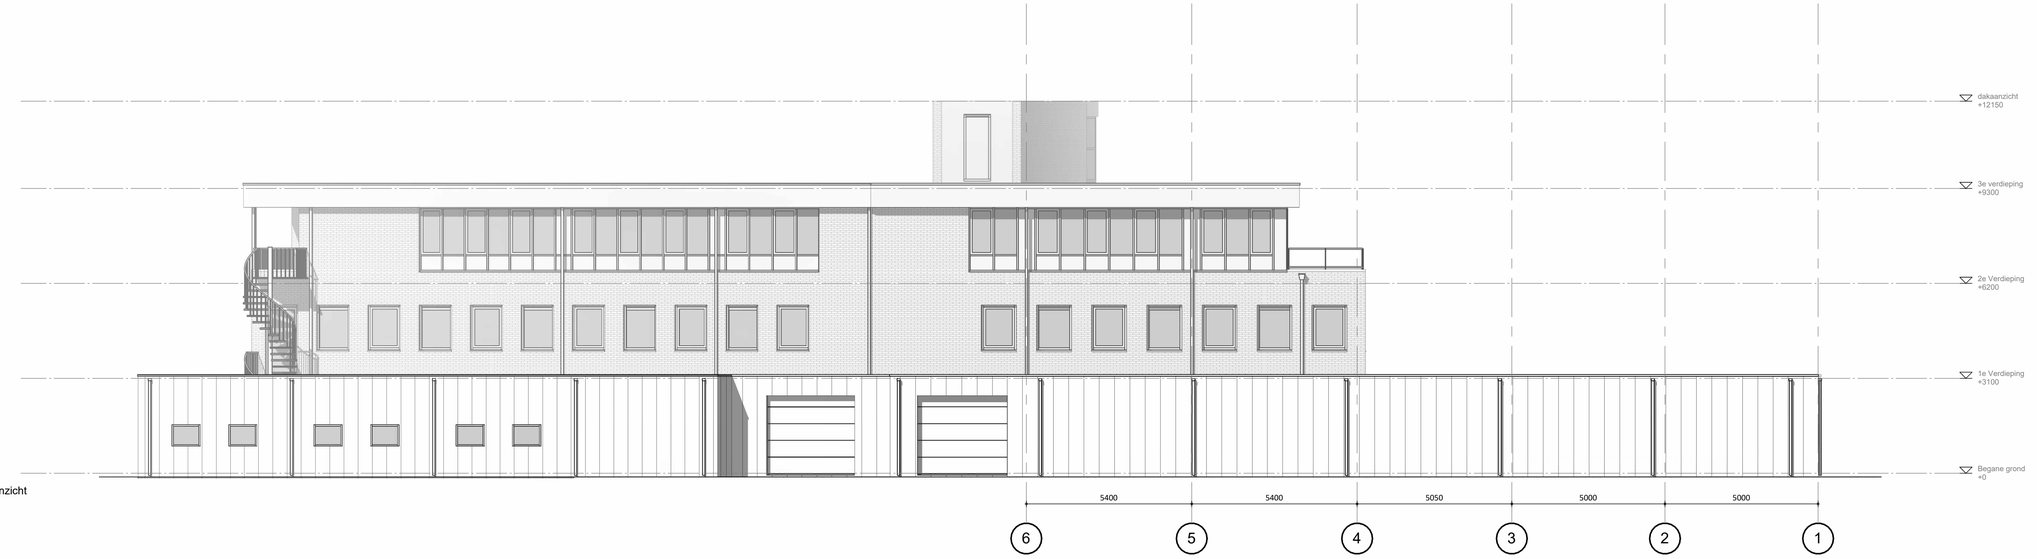

Zuid-Oostgevelaanzicht

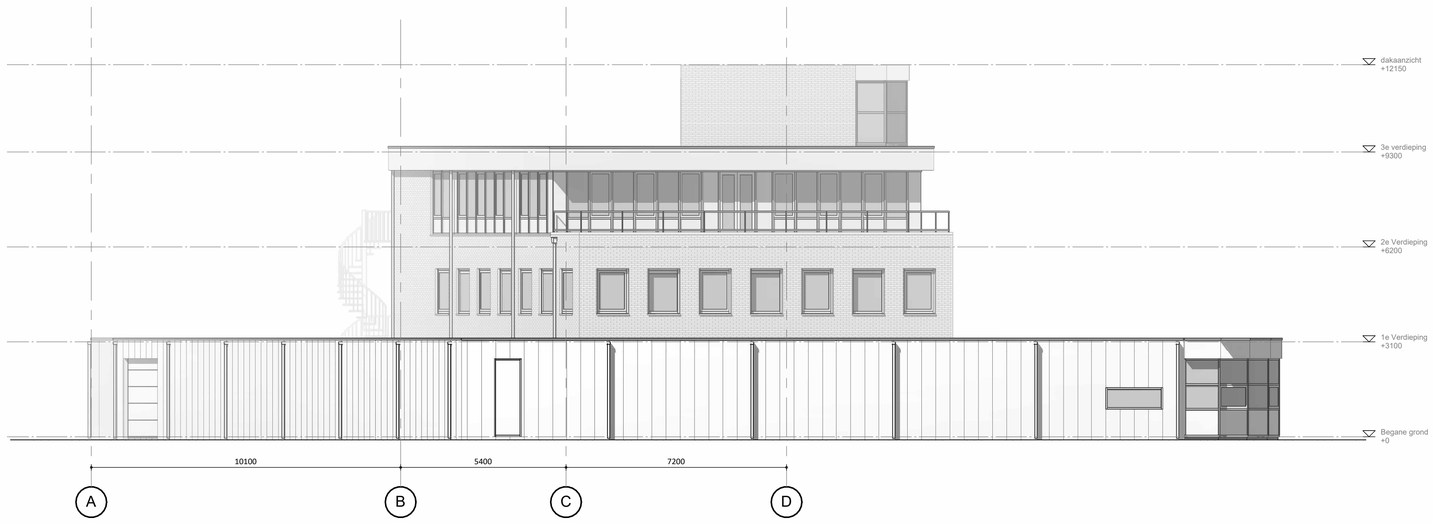


Linkerzijaanzicht

Alle maten in het werk te controleren

				GET:	**PROJECT:** Regulierenring 22 3981 LB Bunnik	**OPDRACHTGEVER:** Centraal Orgaan opvang asielzoekers (COA) Rijnstraat 8 2515 XP Den Haag
				DATUM:	**ONDERDEEL:** gevelaanzichten bestaande toestand	
					TEKENINGNR: DO22-3002 — **FORMAAT:** A1L	
					PROJECTNR: 2427 — **SCHAAL:** 1:100	
					FASE: DO — **D.D.:** 17-10-2024	
04	03	02	01	WIJZ:	**STATUS:** DEF — **GETEKEND:** VB	

BBA BOUWKUNDIGE BEGELEIDINGS ADVIESGROEP
Postbus 120
1940 AC Beverwijk
E bba@bba-bv.nl
I www.bba-bv.nl
De Trompet 1990
1967 DB Heemskerk
T 0251-24 22 47
F 0251-24 81 27

CAD-tekening, geen handmatige wijziging toegestaan

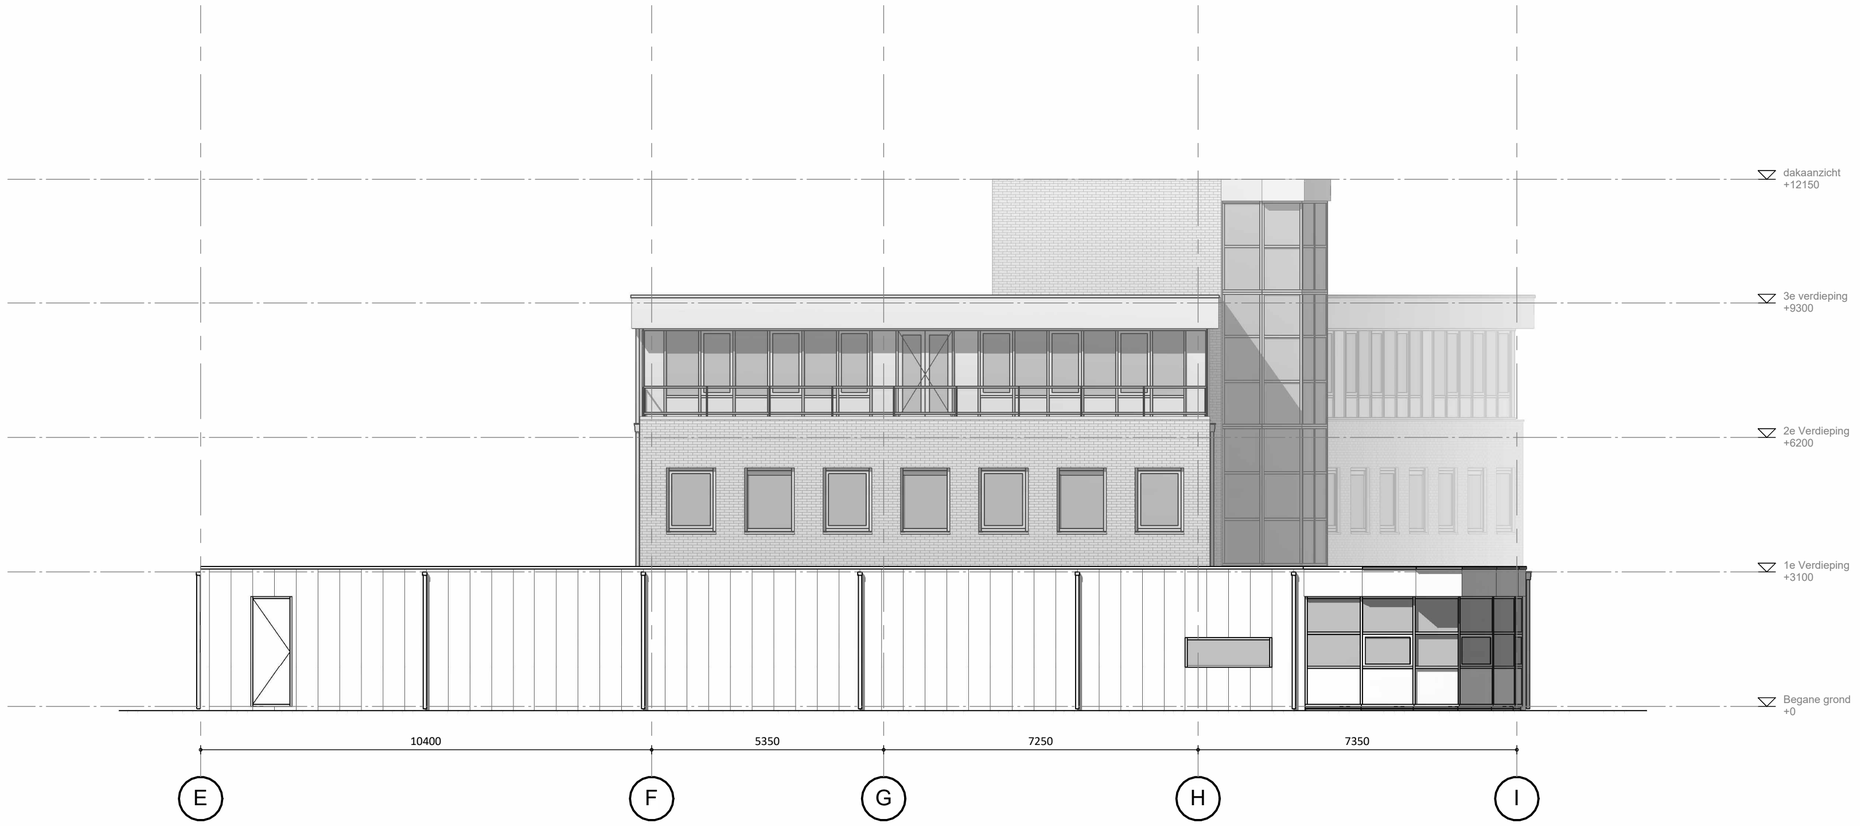

Noord-Oostgevelaanzicht

Alle maten in het werk te controleren

GET:	**PROJECT:** Regulierenring 22, 3981 LB Bunnik			**OPDRACHTGEVER:** Centraal Orgaan opvang asielzoekers (COA), Rijnstraat 8, 2515 XP Den Haag		
DATUM:	**ONDERDEEL:** gevelaanzichten bestaande toestand			BBA BOUWKUNDIGE BEGELEIDINGS ADVIESGROEP		
	TEKENINGNR: DO22-3003	**FORMAAT:** A2		Postbus 120, 1940 AC Beverwijk **E** bba@bba-bv.nl **I** www.bba-bv.nl	De Trompet 1990, 1967 DB Heemskerk **T** 0251-24 22 47 **F** 0251-24 81 27	
	PROJECTNR: 2427	**SCHAAL:** 1:100				
	FASE: DO	**D.D.:** 17-10-2024				
	STATUS: DEF	**GETEKEND:** VB				
WIJZ: 04 03 02 01						CAD-tekening, geen handmatige wijziging toegestaan