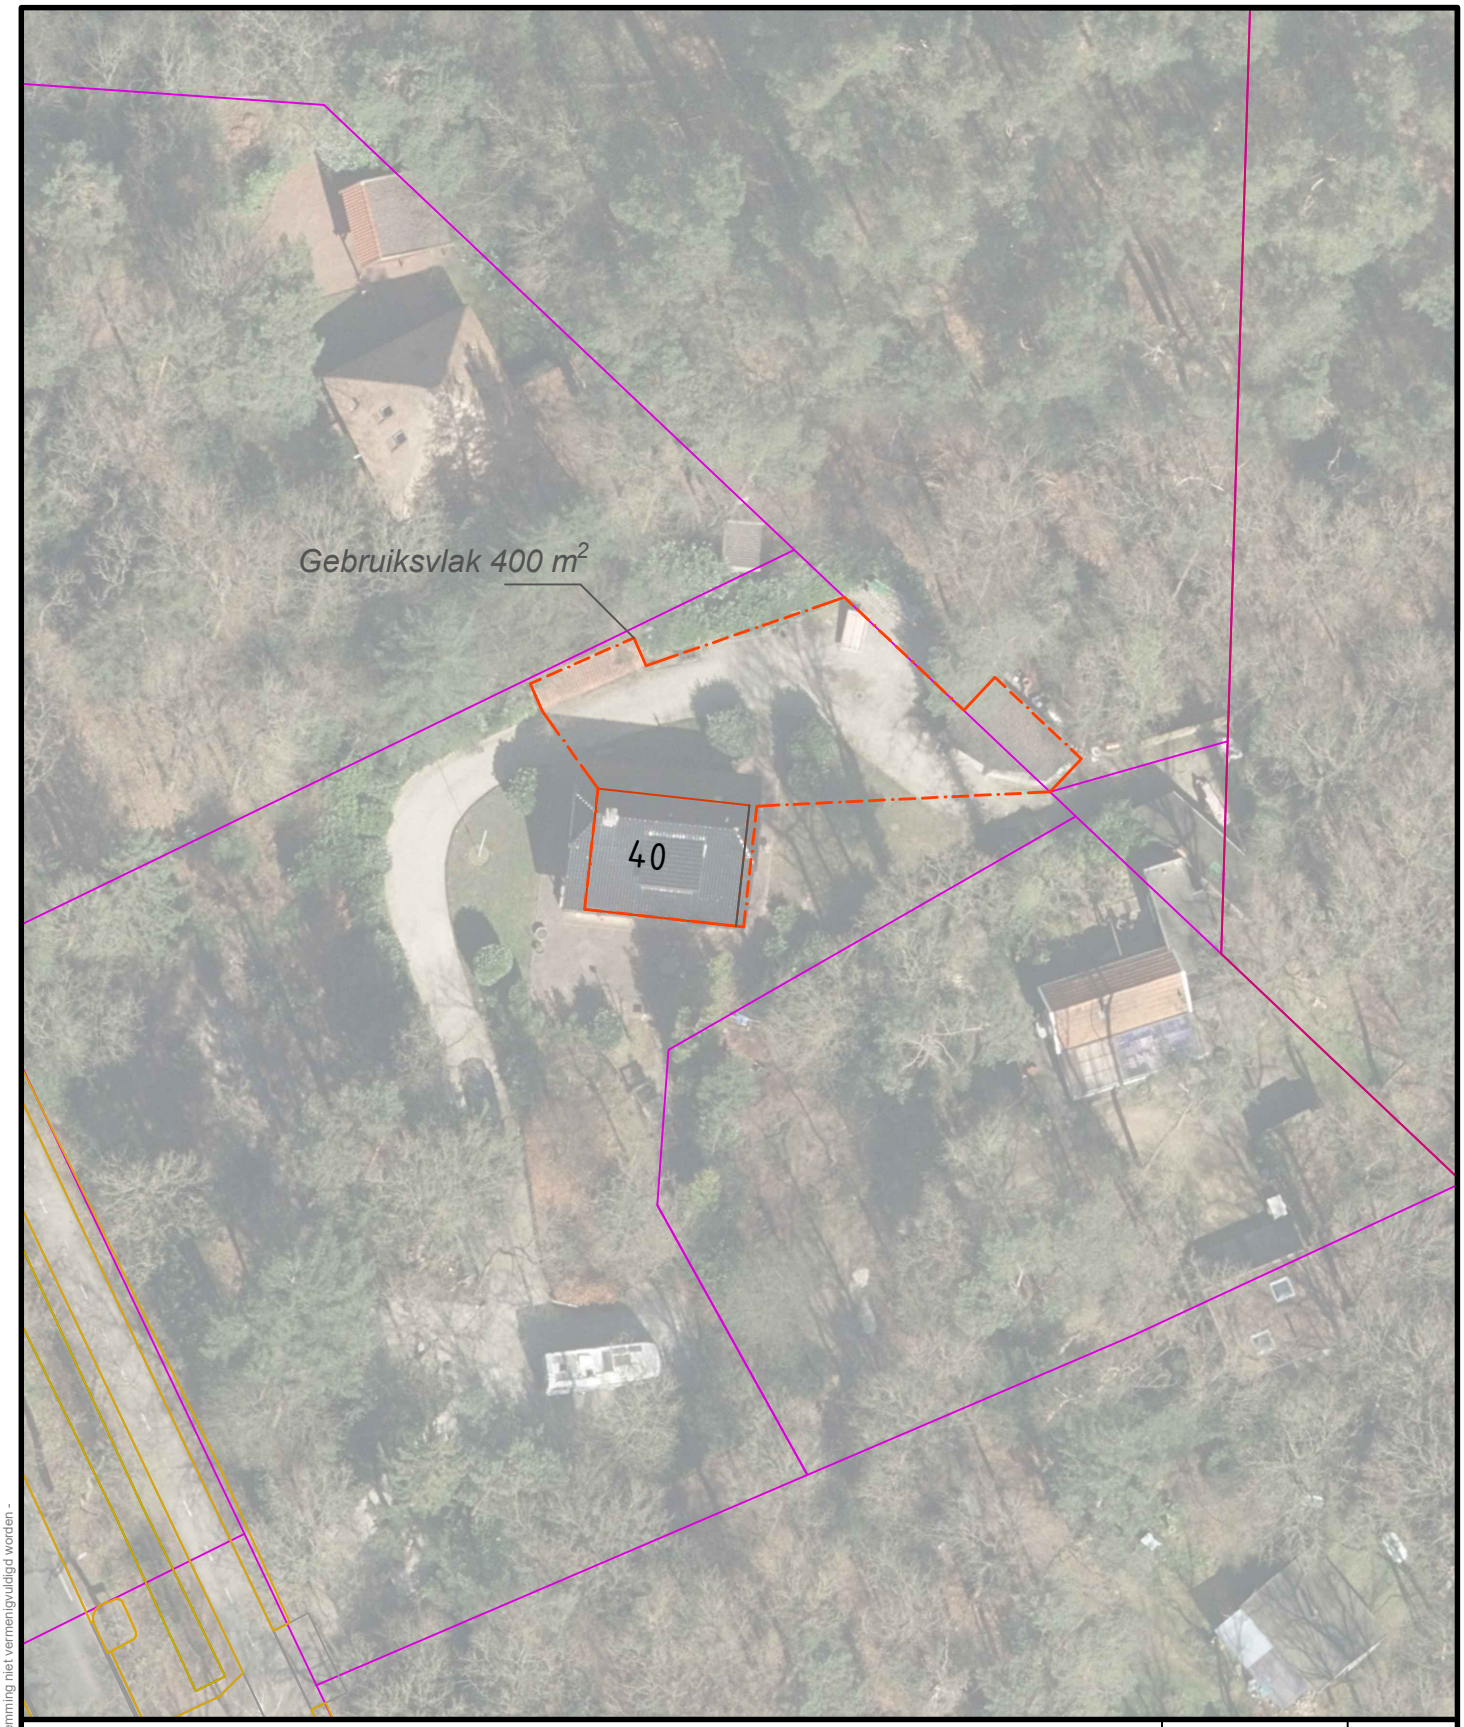

GEMEENTE NOORDENVELD

ONTWIKKELING EN STRATEGIE

PROJECT: DE TIP NORG

BESTEKNUMMER	DATUM	SCHAAL	TEKENINGNUMMER	GETEKEND
GEBRUIKSVLAK	12-01-2023	1: 500	6	ThoHee

BETREFT

Langeloërweg 40

WIJZIGINGEN

A .....

B .....

C .....

BLAD 5 van 20

A4

© - 2020 GEMEENTE NOORDENVELD - deze tekening mag zonder toestemming niet vermenigvuldigd worden -