


INRICHTINGSPLAN PERCELEN 2 EN 3
12-4-2016

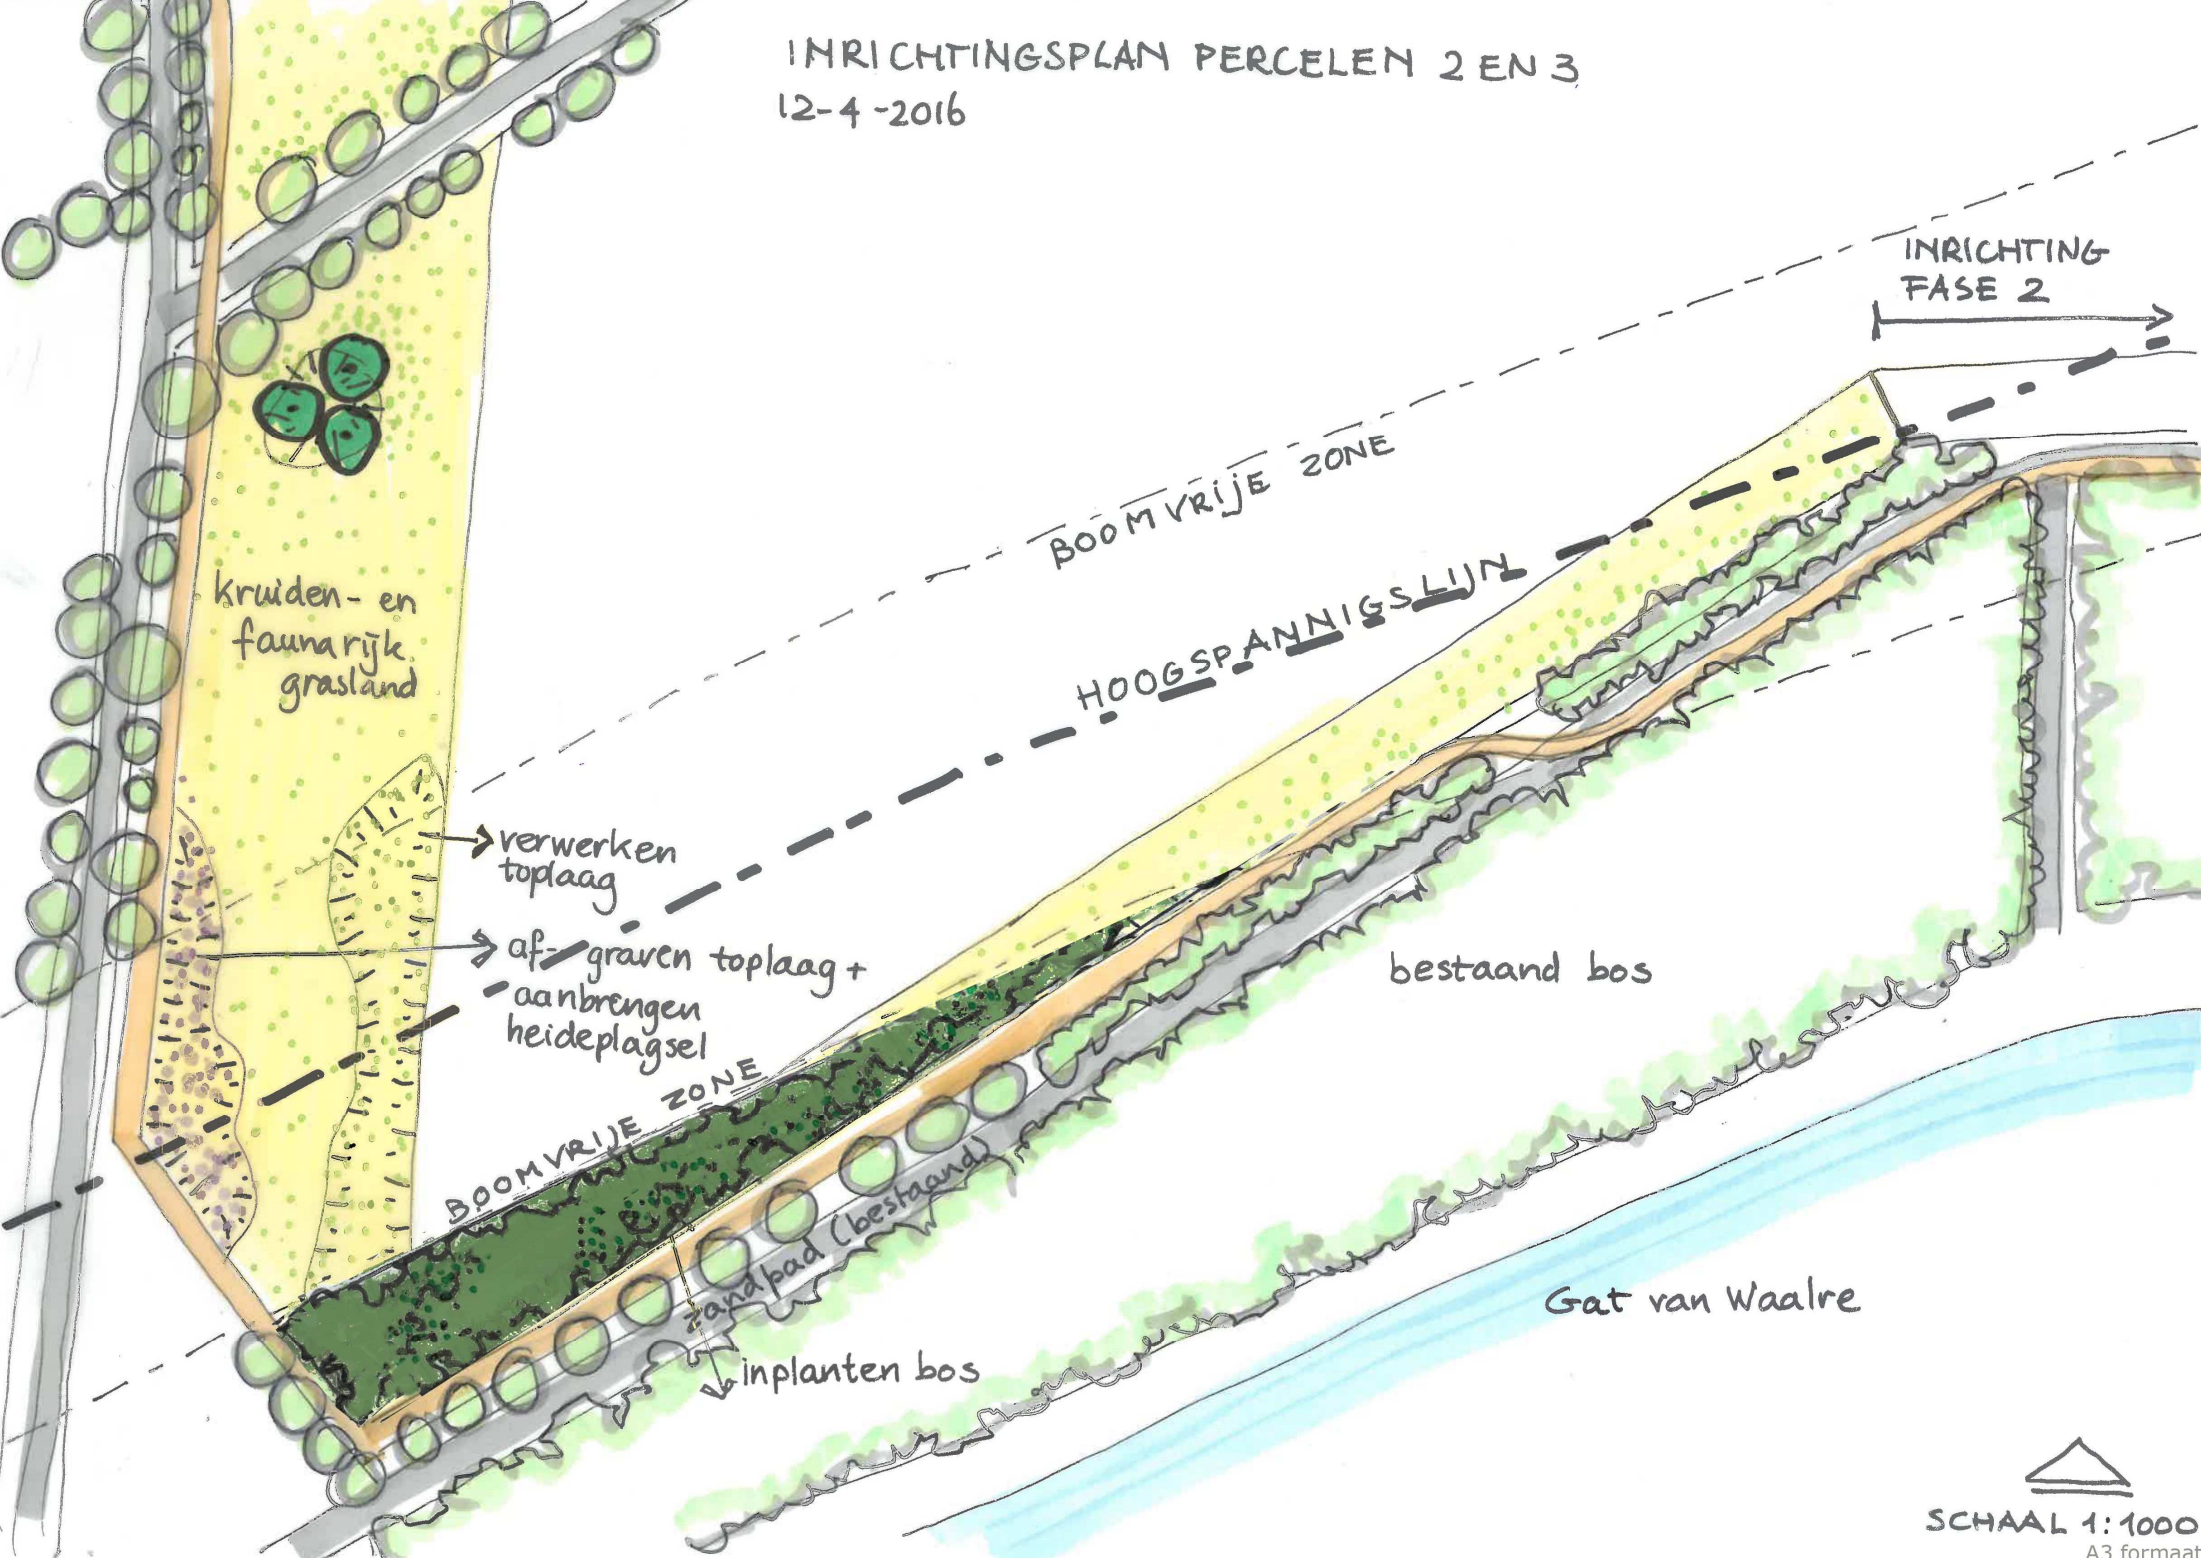

kruiden- en fauna rijk grasland

BOOMVRIJE ZONE

HOOGSPANNINGSLIJN

verwerken top laag

afgraven top laag +
aanbrengen heideplagsel

BOOMVRIJE ZONE

sandpad (bestaand)

inplanten bos

bestaand bos

Gat van Waalre

INRICHTING FASE 2

