
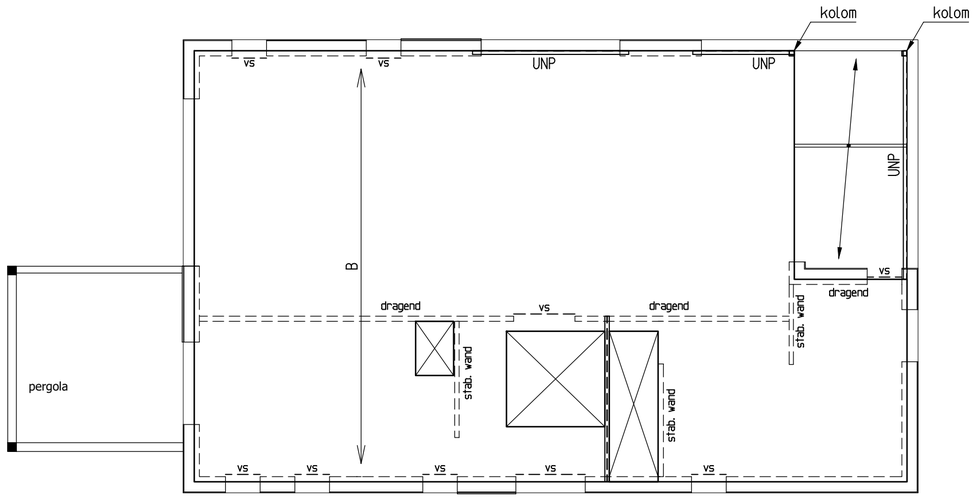



OVERZICHT CONSTRUCTIE 1e VERD.VLOER:

B = draaagrichting schilvloer, d=250mm.
n.b. 1.75 kN/m2; l.s.w. 0.80 kN/m2; afw. 1.40 kN/m2.
vs = versterkte strook.
binnenblad: metselwerk 120mm dik t.a.v.
wanden op verdiepingsvloer dragend en stabiliserend uitvoeren (h.s.b.).

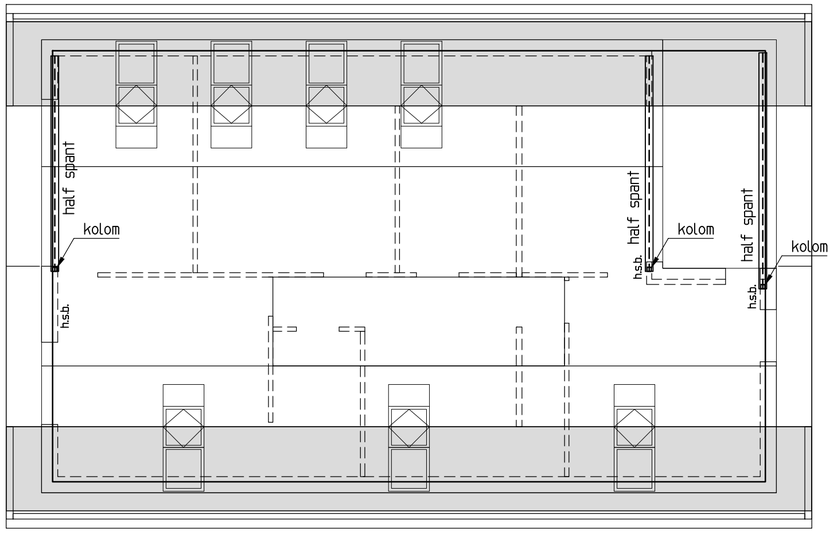

SCHEMATISCH OVERZICHT KAPCONSTRUCTIE:

prefab gordingenkap volgens opgave leverancier.
wanden op verdiepingsvloer dragend en stabiliserend uitvoeren (h.s.b.).

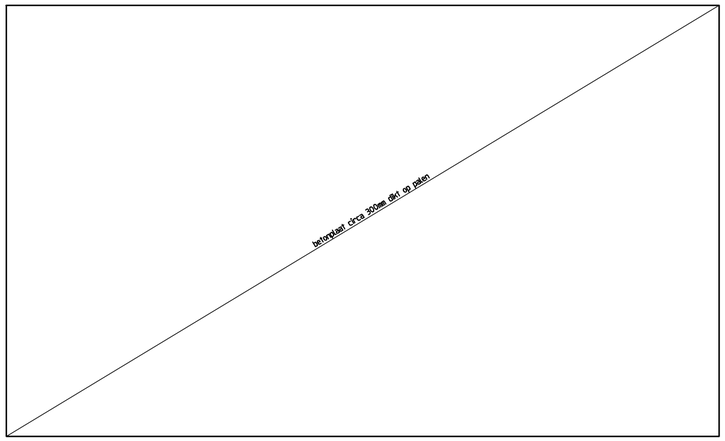

FUNDERING: BETONPLAAT OP PALEN

Behoort bij besluit van burgemeester
en wethouders van Edam-Volendam
HZ_WABO- 22-1475 / Z23118972
De secretaris,
i/o

VOORLOPIG ONTWERP. NIET VOOR UITVOERING.

Bureau Beemsterboer
Adviesbureau voor Bouwconstructies
Bollenmarkt 6-i, 1681 PJ Zwaagdijk-Oost
0228 - 753 752
info@bureaubeemsterboer.nl

wijz. e:
wijz. d:
wijz. c:
wijz. b:
wijz. a:

project: Verbouw woning fam. Pronk
Oorgat 3, 1135 CP Edam
ontwerp: Architectenbureau Ruben Wennekers

datum: 02-03-2023
gecontr.:
getekend: M.B.
schaal: 1:100
werk.nr: 5215

i.o.v.: Architectenbureau Ruben Wennekers
Raadhuisstraat 22, 1474 HG Oosthuizen
0299 39 75 16 | info@rubenwennekers.nl

betreft: Fundering
Overzicht constructie

tekening: 0-1

COPYRIGHT © BUREAU BEEMSTERBOER

ISO A2 - 420 x 594 mm