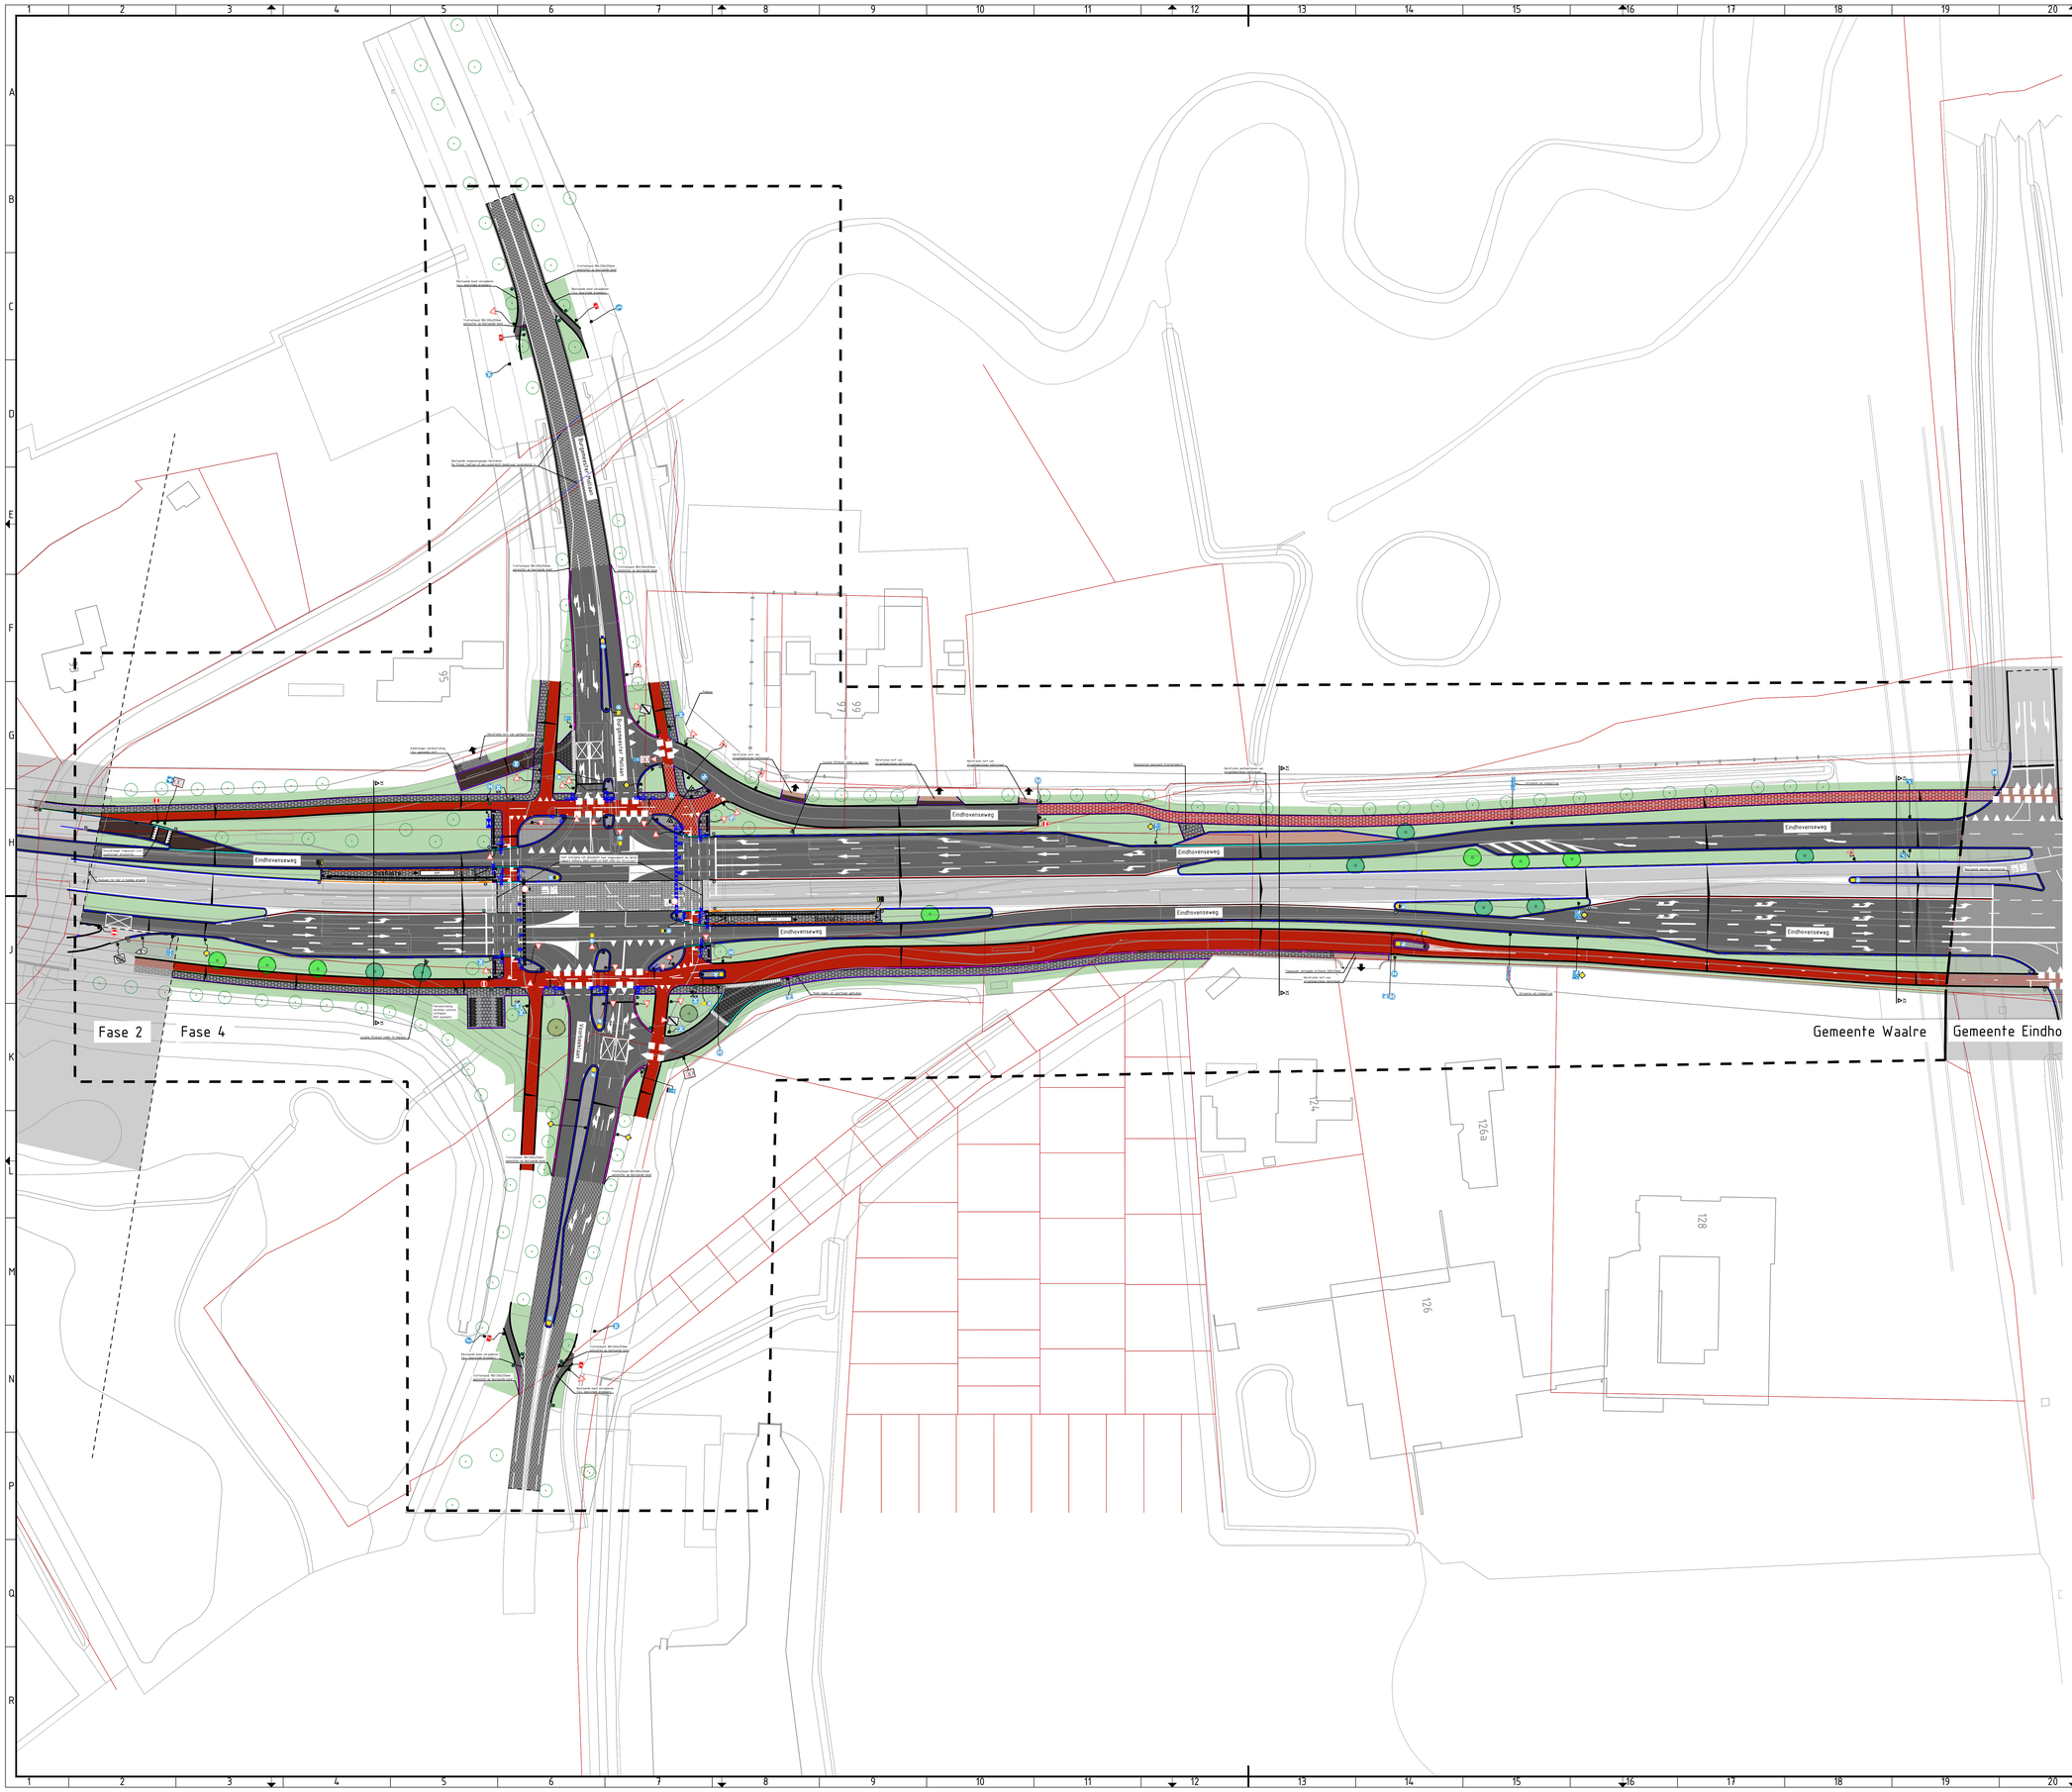


## Verklaring

- Aanbrengen asfaltverharding kleur zwart t.p.v. hoofdrijbaan
- Aanbrengen deklaag kleur zwart
- Aanbrengen asfaltverharding kleur rood t.p.v. fietsoversteken
- Aanbrengen asfaltverharding kleur rood met extra fundering t.p.v. hoofdput
- Aanbrengen betonverharding t.p.v. busbaan
- Aanbrengen gewapende betonverharding t.p.v. kruispunt
- Aanbrengen betontegels 300x300x60mm halfsteensverband, kleur grijs t.p.v. trottoirs
- Aanbrengen betontegels 300x300x80mm halfsteensverband, kleur grijs t.p.v. inritten
- Aanbrengen betontegels 300x300x80mm zonder vellingkant, halfsteensverband kleur rood, t.p.v. fietspaden
- Aanbrengen straatbakstenen keiformaat 80mm, kleur Terra Rossa rood in keperverband
- Aanbrengen middengeleider van printbeton keiformaat, halfsteensverband 150mm dik, kleur antraciet
- Afwerken en inzaaien berm
- Aanbrengen rijwielpadband 30/80x200mm kleur grijs in betonspecie t.p.v. trottoir/fietspad
- Aanbrengen geleideband 50/200x250mm kleur grijs in betonspecie t.p.v. busbaan
- Aanbrengen opsluitband 80x160mm kleur grijs in betonspecie t.p.v. voetgangersoversteken
- Aanbrengen opsluitband 100x200mm kleur grijs in betonspecie t.p.v. trottoirs/fietspaden
- Aanbrengen opsluitband 200x200mm kleur grijs in betonspecie t.p.v. oversteken
- Aanbrengen RWS-band 110/220x250mm kleur grijs in betonspecie t.p.v. rijbaan
- Aanbrengen trottoirband 180/200x250mm kleur grijs in betonspecie t.p.v. rijbaan
- Aanbrengen leicon perronband G18 308/435x334mm kleur grijs in betonspecie t.p.v. bushalte
- Aanbrengen inritband 80x25x50cm kleur grijs in betonspecie
- Te behouden bestaande banden
- Aanbrengen goottegel 150x300x80mm in betonspecie
- Te herstellen bestaande voegovergang t.p.v. brug Burg. Mollaan
- Aanbrengen verloopband 30/80x200mm naar 80x160mm
- Aanbrengen verloopbanden 30/80x200mm naar 130/150x250mm 130/150x250mm naar 180/200x250mm
- Aanbrengen eindverloopband 110/220x250mm naar maaiveld
- Aanbrengen verloopband 50/200x180mm naar 110/220x250mm
- Aanbrengen eindverloopband 50/200x250mm naar maaiveld
- Aanbrengen eindverloopband 180/200x250mm naar maaiveld
- Aanbrengen verloopband 130/150x250mm naar 110/220x250mm
- Aanbrengen eindverloopband 308/435x334mm naar maaiveld
- Aanbrengen inritverloopband 180/200x250mm naar 200x170mm
- Aanbrengen trottoirkolk type S-line TK 4545/90 RWS GB1
- Aanbrengen trottoirkolk type S-line TK 4535/90 GB1
- Aanbrengen busperronkolk afmetingen 400x350x1000mm
- Aanbrengen straatkolk type M-line S1300/85 GB1
- Nieuwe HWA-put
- Op hoogte stellen putrand
- Aanbrengen prullenbak t.p.v. bushalte
- Aanbrengen ABRI t.p.v. bushalte
- Aanbrengen haltenaambord t.p.v. bushalte
- Aanbrengen DRIS t.p.v. bushalte
- Aanbrengen leuning t.p.v. bushalte
- Aanbrengen geleidetegels t.p.v. bushalte
- Aanbrengen zwart-wit tegels t.p.v. bushalte
- Aanbrengen NBD-bebording conform bewijzeringsplan d.d. 03-04-2023
- PIANO MIDI 5118 [Flat glass], 1x32 XP-G3@400mA WW 830 230V
- PIANO MINI 5118 [Flat glass], 1x24 XP-G3@350mA WW 830 230V
- Bestaande mast handhaven 2681 SNN + 1x1SON-T 100W
- AXIA 2.2 5187 Integrated lense 1x32 OSLON SQUARE GIANT@300mA
- Bestaande mast handhaven 2681 SNN + 1x1SON-T 150W
- Bestaande mast handhaven BGP352 T25 1xECO71-25/740 DN
- Bestaande mast handhaven 2000 SDN 1x1PL-L 24W
- Werkgrens
- Bestaande hoogte
- Nieuwe hoogte
- Te behouden boom
- Nieuwe bomen conform beplantingsplan

Voor detailinformatie m.b.t. de VRI zie tekeningen 2021-2050 t/m 2021-2055

| Versie | Datum | Omschrijving | Opsteller | Par. | Verificatie | Par. | Validatie | Par. |
|---|---|---|---|---|---|---|---|---|
| 1 | 11-03-2024 | Parallelweg en inrit huisnummer 95 aangepast | MVGA | | RJO | | RJO | |
| 0 | 19-02-2024 | Definitieve bestektekening | MVGA | | RJO | | HS | |

# Eindhovenseweg fase 4

Onderdeel
Overzichtstekening fase 4

Opdrachtgever
Gemeente Waalre

Fase
Uitvoeringsontwerp

Formaat
A0

Schaal
1: 500

Projectnummer
WAL108-0004

Tekeningnummer
2023-1520

Behorende bij doc. nr.

Roermond
Schoolstraat 8, 6040 BN Herten
Postbus 14, 6040 AA Roermond

's-Hertogenbosch
Hinthamerstraat 116 B, 5211 HB 's-Hertogenbosch
Postbus 2309, 5202 CH 's-Hertogenbosch

088 - 3366333
info@kragten.nl
www.kragten.nl

kragten