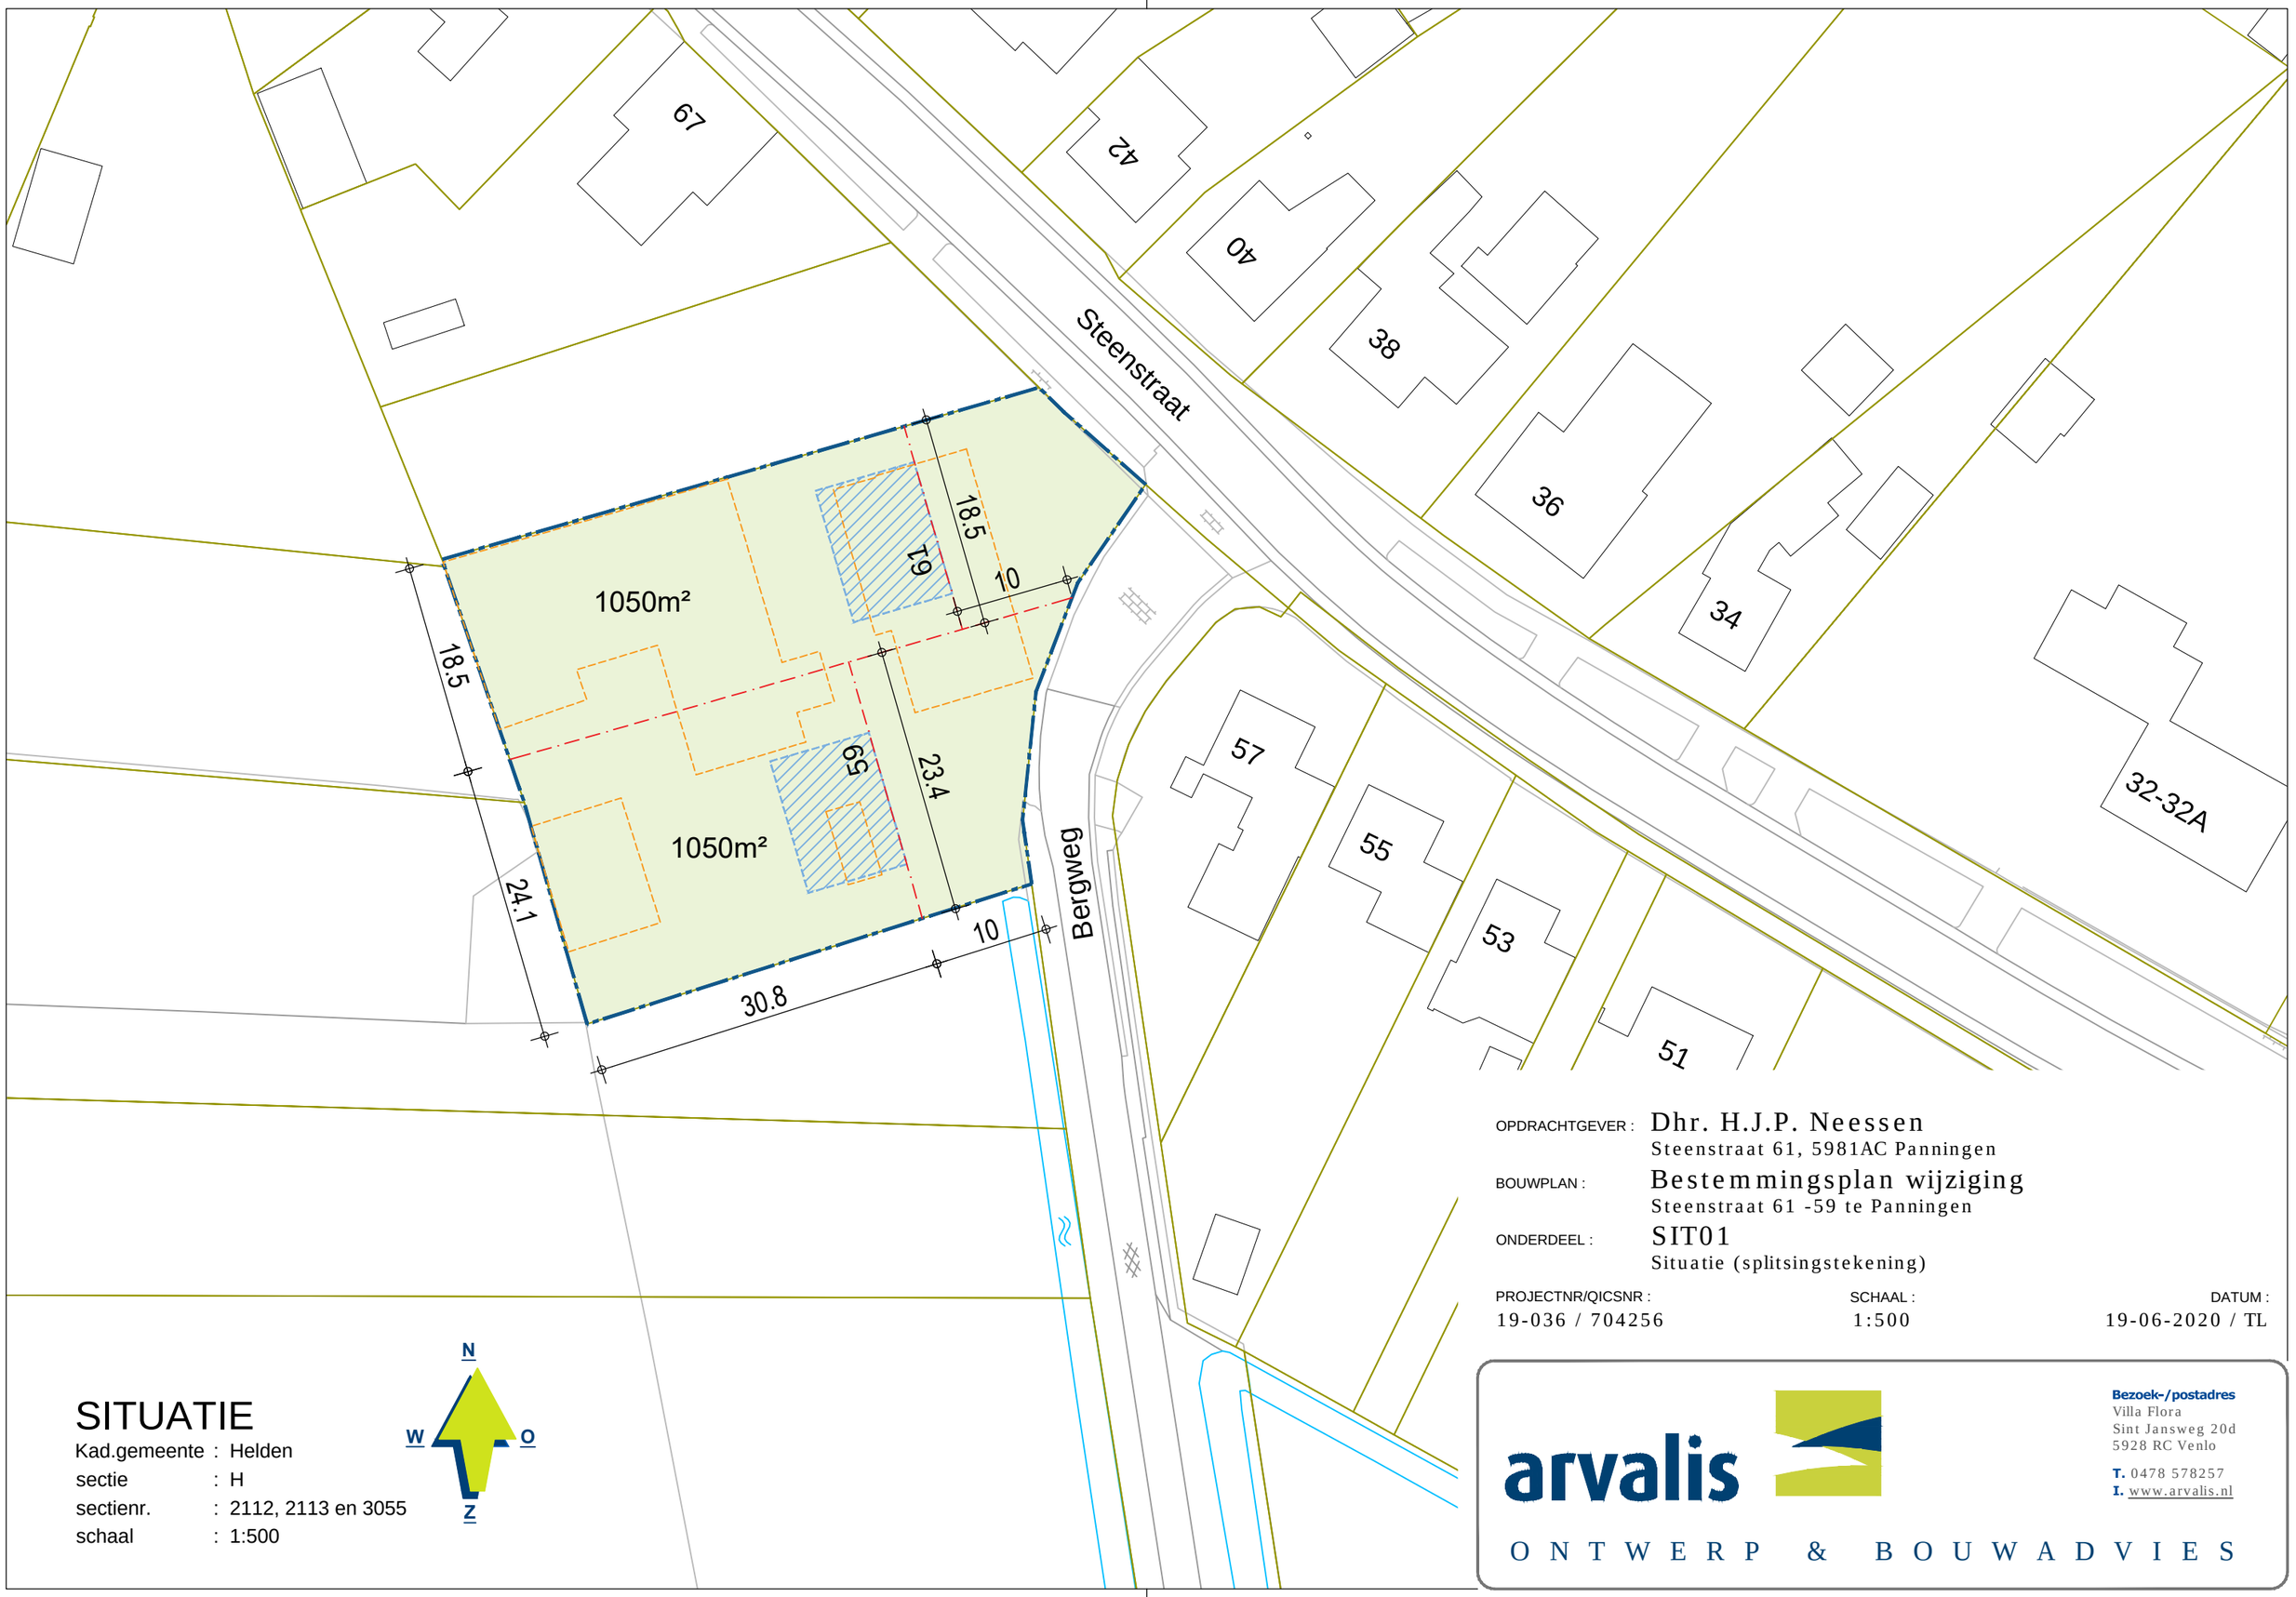


SITUATIE

Kad.gemeente : Helden
sectie : H
sectienr. : 2112, 2113 en 3055
schaal : 1:500

OPDRACHTGEVER : Dhr. H.J.P. Neessen
Steenstraat 61, 5981AC Panningen

BOUWPLAN : Bestemmingsplan wijziging
Steenstraat 61 -59 te Panningen

ONDERDEEL : SIT01
Situatie (splitsingstekening)

PROJECTNR/QICSNR :	SCHAAL :	DATUM :
19-036 / 704256	1:500	19-06-2020 / TL

arvalis
ONTWERP & BOUWADVIES

Bezoek-/postadres
Villa Flora
Sint Jansweg 20d
5928 RC Venlo

T. 0478 578257
I. www.arvalis.nl