
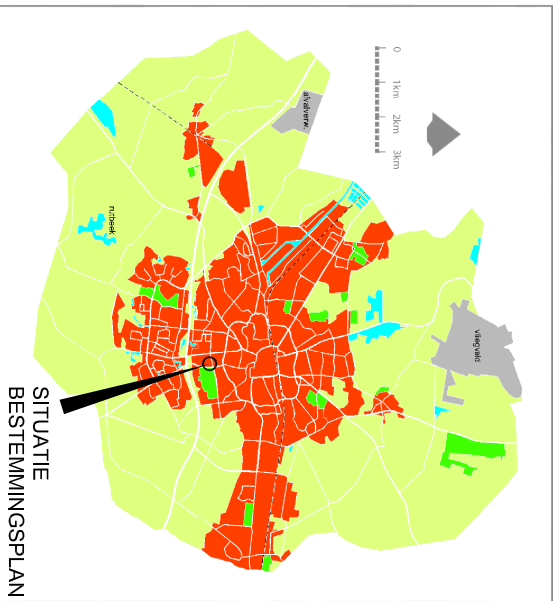


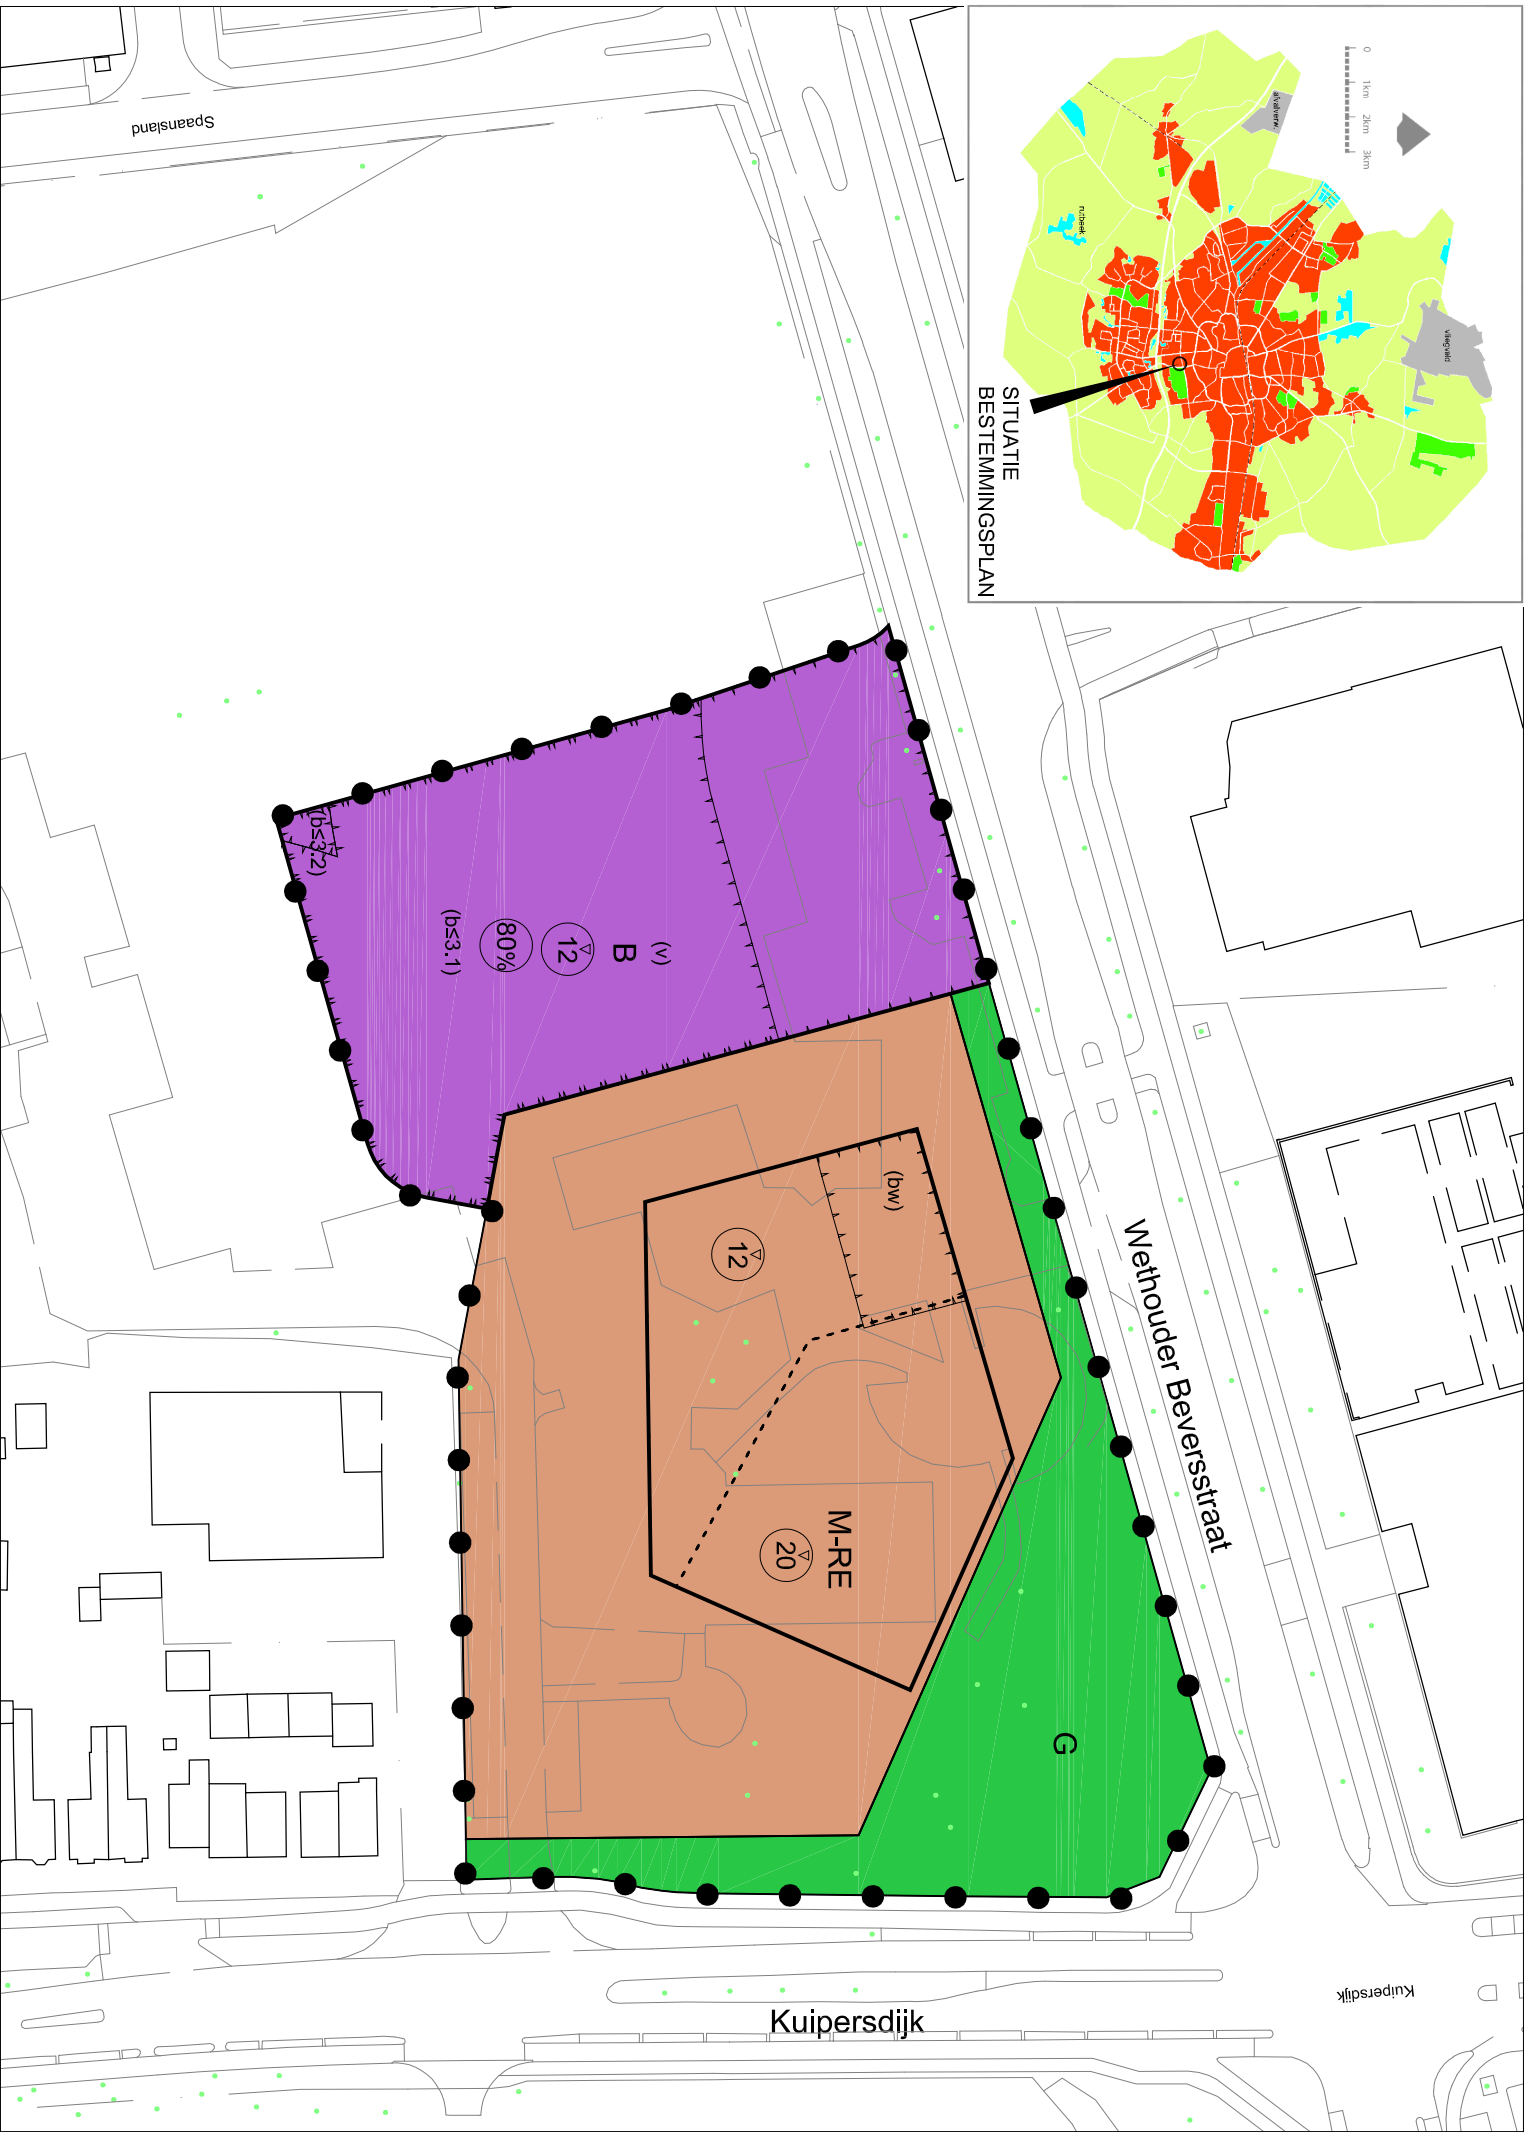

Plangebied
Moskee Kuipersdijk 2020

- Enkelbestemmingen
- B Bedrijf
 - G Groen
 - M-RE Maatschappelijk - Religie

- Funcctieaanduidingen
- (b<=3.1) bedrijf tot en met categorie 3.1
 - (b<=3.2) bedrijf tot en met categorie 3.2
 - (bw) bedrijfswoning
 - (v) verkeer

Bouwvlakken
bouwvlak

- Maatvoeringen
- 80% maximum bebouwingspercentage (%)
 - 12 maximum bouwhoogte (m)

Moskee Kuipersdijk 2020

VASTGESTELD BIJ RAADSBESLUIT:.....				Team Ruimtelijkeplannen			
Naam	Datum	Projectleiding	Naam	Datum	Projectleiding	Formaat	Schaal
dB	200623		3		A3		1000
1 EH	211202		4		Tekeningnummer R202000005		
			5				
2							
TEKENING LOCATIE: C:\USERS\HANNIENI\MOSKEE KUIPERSDIJK 2020\ACAD\MOSKEE KUIPERSDIJK 2020_BP12.DWG							

