
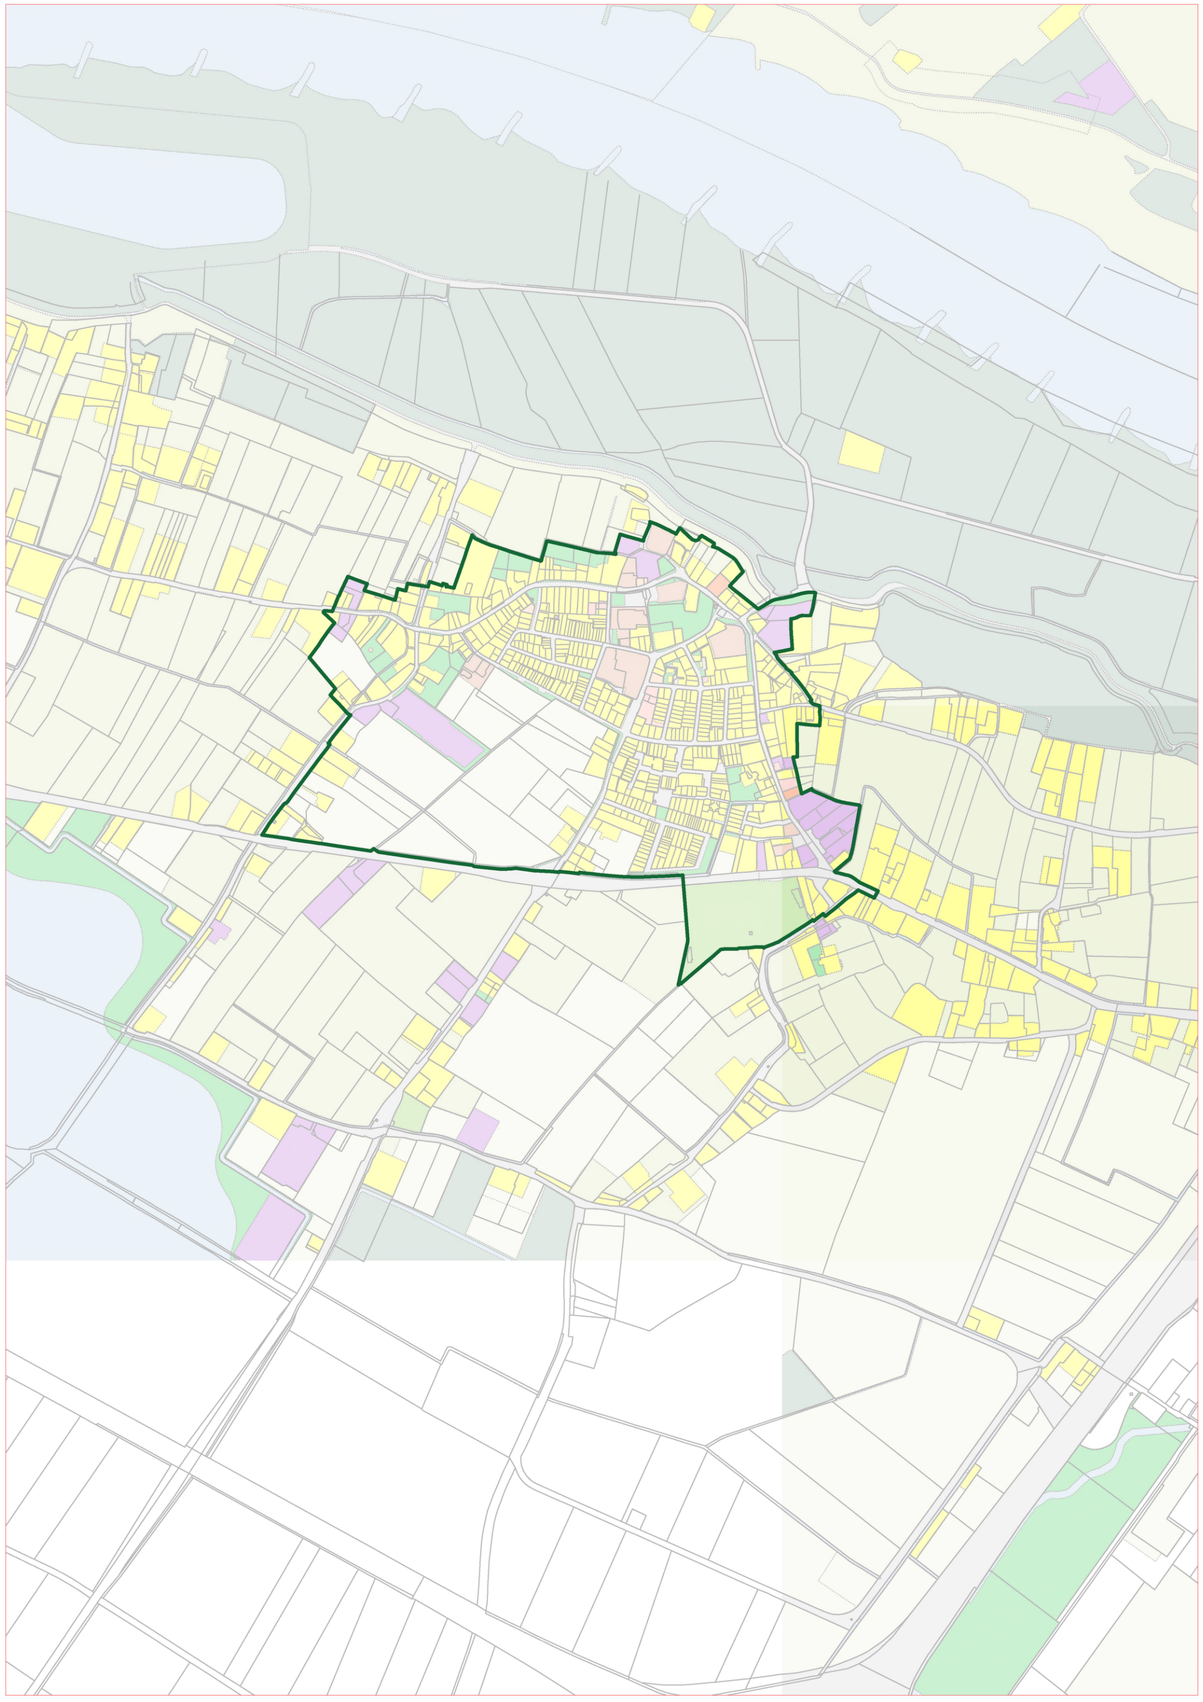


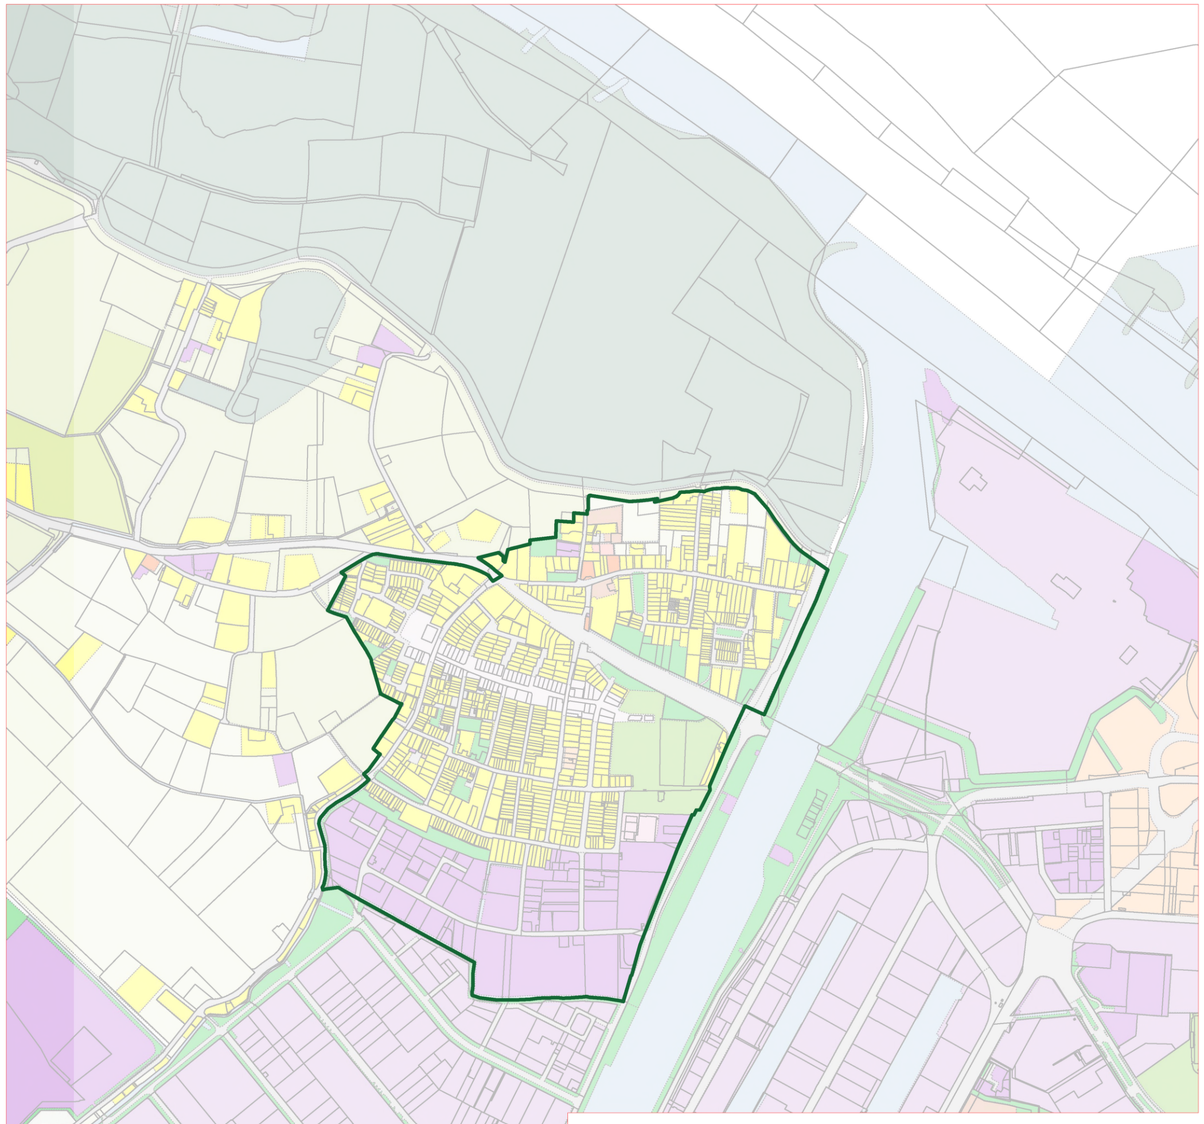

Legenda

Voorstel contouren houtopstanden

FORMAAT A1
TEKENAAR RvdB
PROJECTNUMMER W-22113

GEMEENTE BEUNINGEN

Houtopstanden Beuningen

verbeelding

PLANSTATUS		
Ontwerp		
PLANNUMMER	SCHAAL	DATUM
NL.IMRO.0000.00000000-cc00	1:10.000	05-10-2023

Schoenaker 10 - 6641 SZ Beuningen telefoon: 024 - 675 23 56 info@burowaalbrug.nl www.burowaalbrug.nl