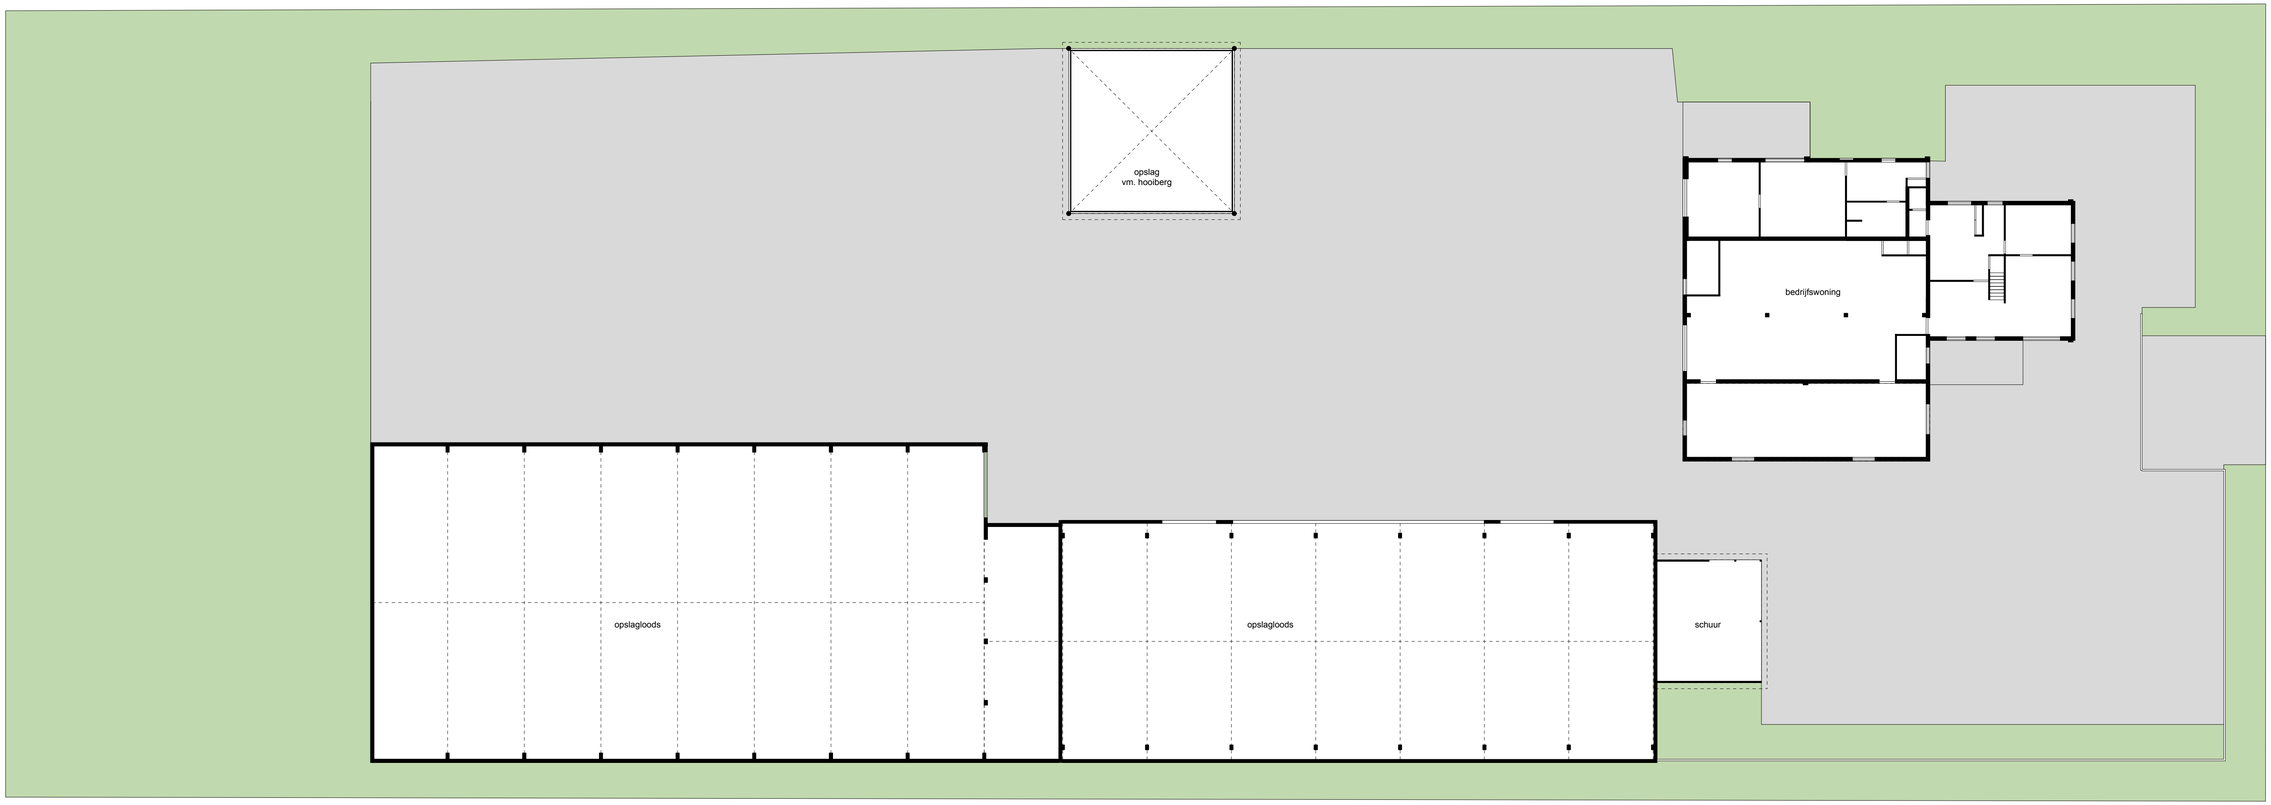

SNITKER/
BORST/
ARCHITECTEN/
T 020 421 89 30
LOODS 6
KNSM-laan 105
1019 LB Amsterdam
info@sbarch.nl
www.sbarch.nl

WOODSTOCK - SHORT STAY HOUSING
SLOTERWEG 327 - BADHOEVEDORP
PLATTEGROND BESTAANDE SITUATIE

BHD/OV-200

project: Woodstock - Shortstay Housing
in opdracht van: dhr J. Marcus
fase: aanvraag omgevingsvergunning - fase 1

datum: 1 maart 2022
schaal: 1/200
formaat: 840X420

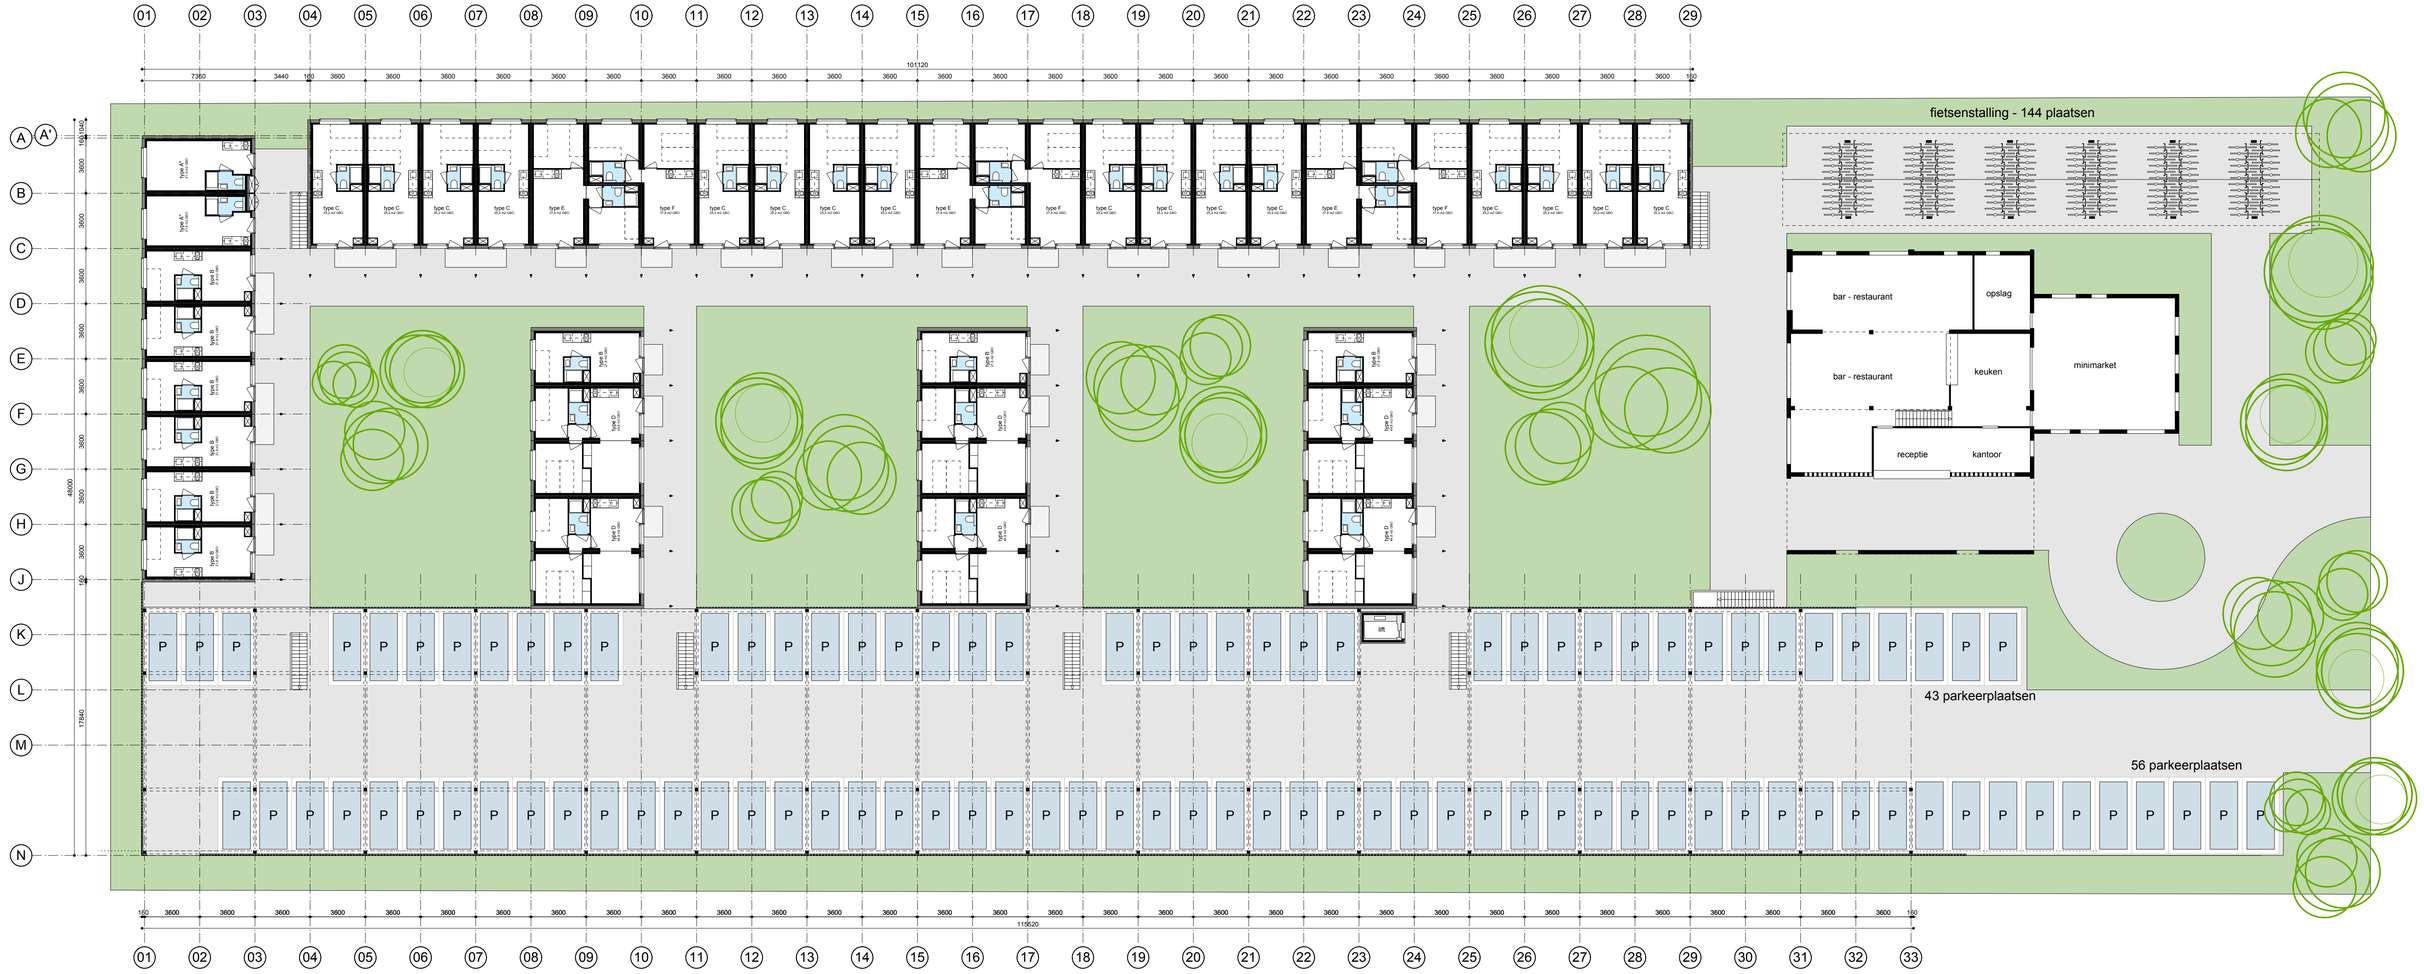

SNITKER/ BORST/ ARCHITECTEN/
LOODS 6
KNSM-laan 105
1019 LB Amsterdam
T 020 421 89 30
info@sbarch.nl
www.sbarch.nl

WOODSTOCK - SHORT STAY HOUSING
SLOTERWEG 327 - BADHOEVEDORP
PLATTEGROND BEGANE GROND P=0

BHD/OV-201

project: Woodstock - Shortstay Housing
in opdracht van: dhr J. Marcus
fase: aanvraag omgevingsvergunning - fase 1

datum: 1 maart 2022
schaal: 1/200
formaat: 840X420



KER/ ST/ ITECTEN/ 05 erdam	SNITKER/ BORST/ ARCHITECTEN/ T 020 421 89 30 info@sbarch.nl www.sbarch.nl	SNITKER/ BORST/ ARCHITECTEN/ LOODS 6 KNSM-laan 105 1019 LB Amsterdam	SNITKE BORST ARCHIT LOODS 6 KNSM-laan 105 1019 LB Amsterd

WOODSTOCK - SHORT STAY HOUSING
SLOTERWEG 327 - BADHOEVEDORP
PLATTEGROND EERSTE VERDIEPING 3000 +P

BHD/OV-202

project: Woodstock - Shortstay Housing
in opdracht van: dhr J. Marcus
fase: aanvraag omgevingsvergunning - fase 1

datum: 1 maart 2022
schaal: 1/200
formaat: 840X420



KER/
ST/
ITECTEN/
05
terdam
T 020 421 89 30
info@sbarch.nl
www.sbarch.nl

SNITKER/
BORST/
ARCHITECTEN/
LOODS 6
KNSM-laan 105
1019 LB Amsterdam
T 020 421 89 30
info@sbarch.nl
www.sbarch.nl

SNITKE
BORST
ARCHIT
LOODS 6
KNSM-laan 105
1019 LB Amsterd

WOODSTOCK - SHORT STAY HOUSING
SLOTERWEG 327 - BADHOEVEDORP
PLATTEGROND TWEEDE VERDIEPING 6000 +P

BHD/OV-203

project: Woodstock - Shortstay Housing
in opdracht van: dhr J. Marcus
fase: aanvraag omgevingsvergunning - fase 1

datum: 1 maart 2022
schaal: 1/200
formaat: 840X420



KER/
ST/
ITECTEN/
05
erdam
T 020 421 89 30
info@sbarch.nl
www.sbarch.nl

SNITKER/
BORST/
ARCHITECTEN/
LOODS 6
KNSM-laan 105
1019 LB Amsterdam
T 020 421 89 30
info@sbarch.nl
www.sbarch.nl

SNITKE
BORST
ARCHIT
LOODS 6
KNSM-laan 105
1019 LB Amsterd

WOODSTOCK - SHORT STAY HOUSING
SLOTERWEG 327 - BADHOEVEDORP
PLATTEGROND DERDE VERDIEPING 9000 +P

BHD/OV-204

project: Woodstock - Shortstay Housing
in opdracht van: dhr J. Marcus
fase: aanvraag omgevingsvergunning - fase 1

datum: 1 maart 2022
schaal: 1/200
formaat: 840X420

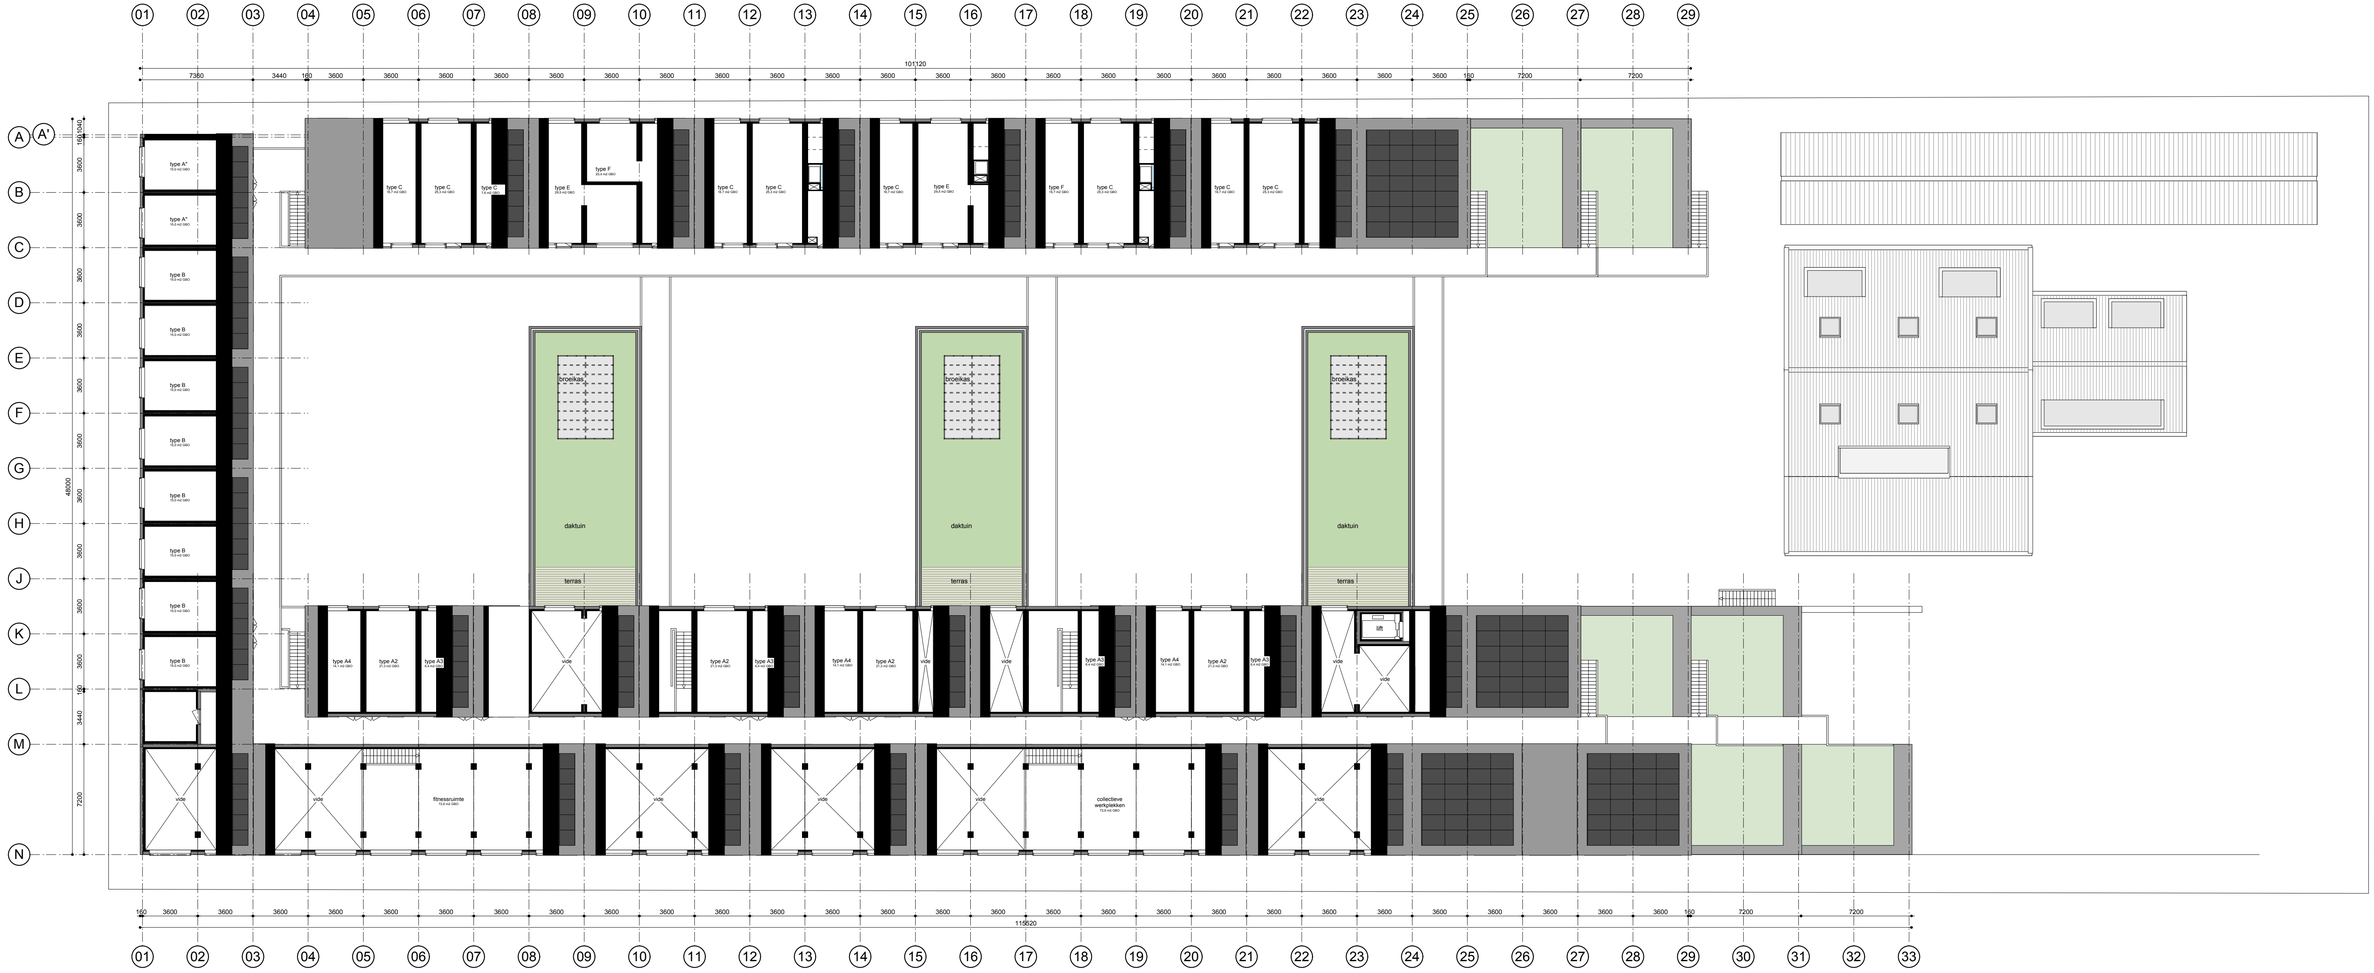

SNITKER/ BORST/ ARCHITECTEN/

LOODS 6
KNSM-laan 105
1019 LB Amsterdam

T 020 421 89 30
info@sbarch.nl
www.sbarch.nl

WOODSTOCK - SHORT STAY HOUSING
SLOTERWEG 327 - BADHOEVEDORP
PLATTEGROND VIERDE VERDIEPING 12000 +P

BHD/OV-205

project: Woodstock - Shortstay Housing
in opdracht van: dhr J. Marcus
fase: aanvraag omgevingsvergunning - fase 1

datum: 1 maart 2022
schaal: 1/200
formaat: 840X420

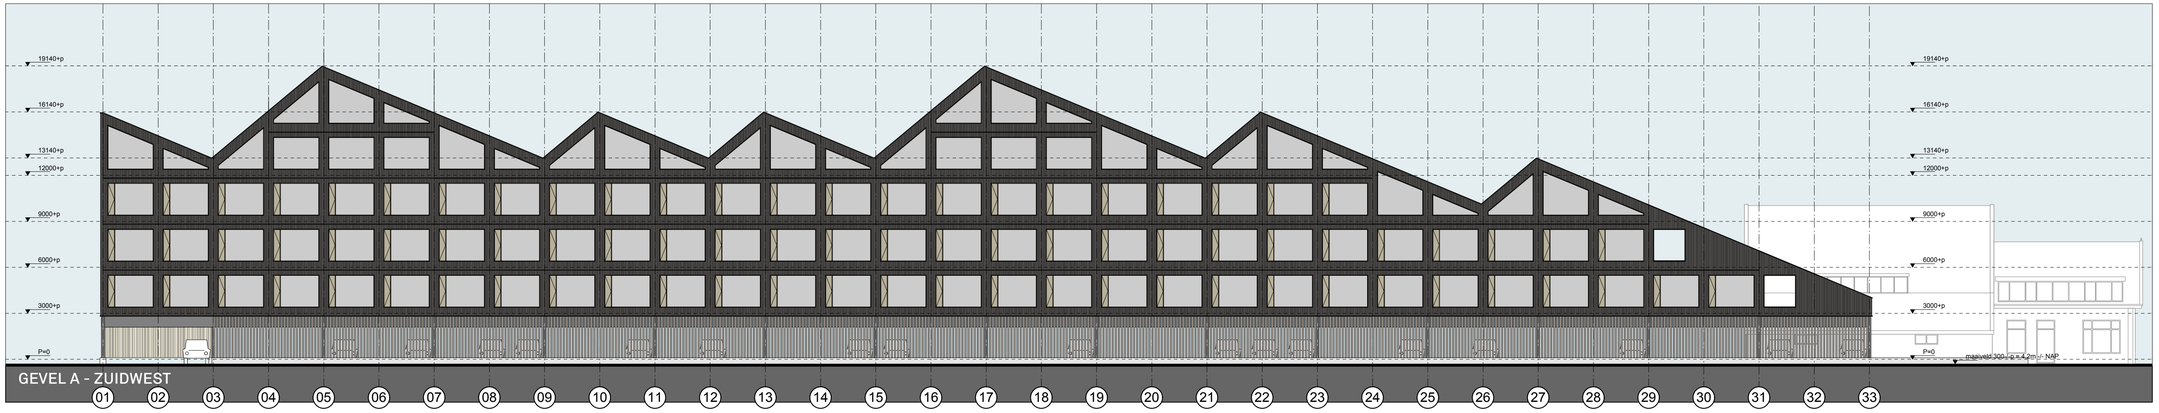

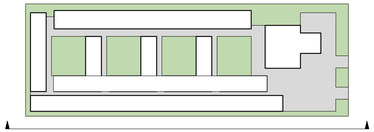

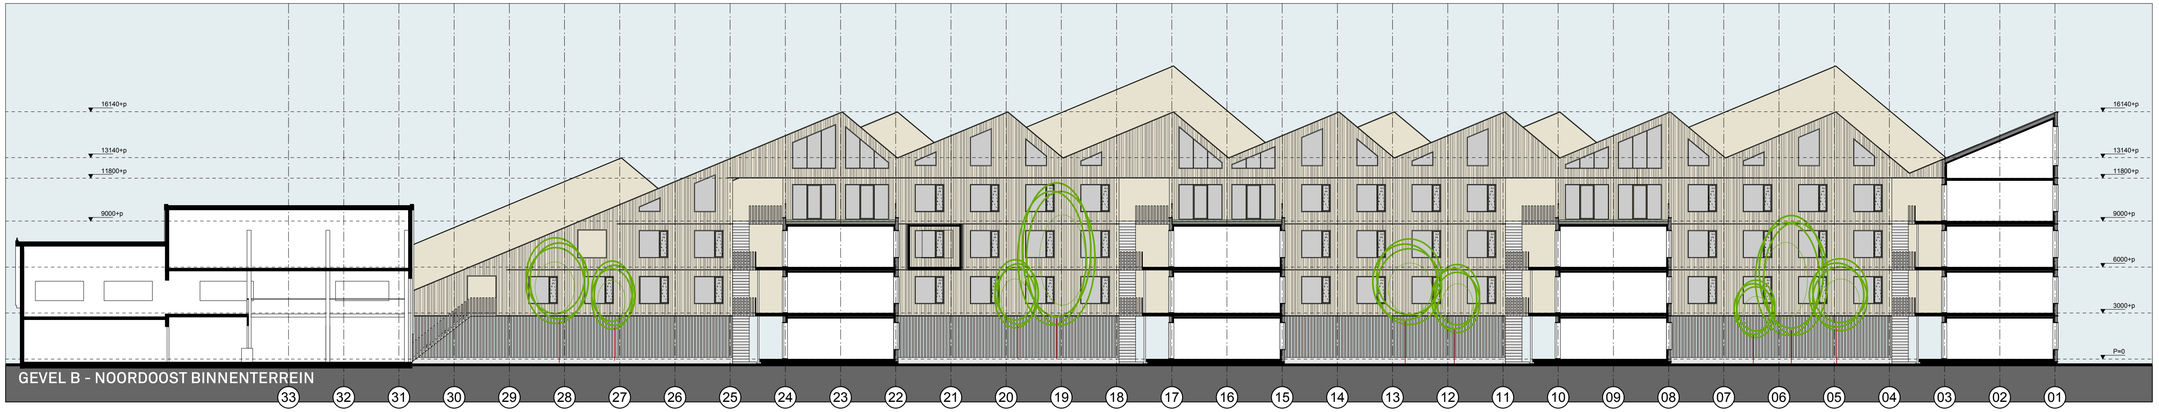

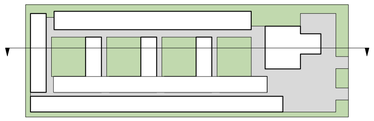

KER/
ST/
ITECTEN/
05
erdam
T 020 421 89 30
info@sbarch.nl
www.sbarch.nl

SNITKER/
BORST/
ARCHITECTEN/
LOODS 6
KNSM-laan 105
1019 LB Amsterdam
T 020 421 89 30
info@sbarch.nl
www.sbarch.nl

SNITKE
BORST
ARCHIT
LOODS 6
KNSM-laan 105
1019 LB Amsterd

WOODSTOCK - SHORT STAY HOUSING
SLOTERWEG 327 - BADHOEVEDORP
GEVELAANZICHTEN / DOORSNEDEN A EN B

BHD/OV-206

project: Woodstock - Shortstay Housing
in opdracht van: dhr J. Marcus
fase: aanvraag omgevingsvergunning - fase 1

datum: 1 maart 2022
schaal: 1/200
formaat: 840X420

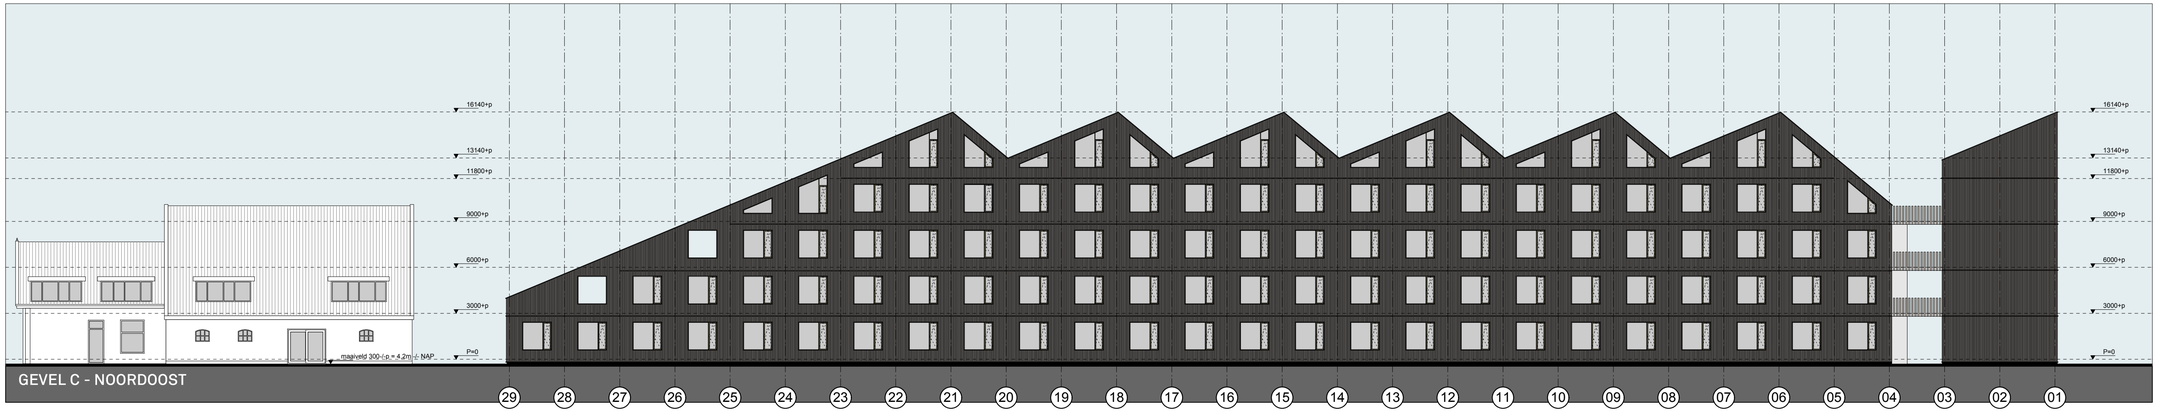

GEVEL C - NOORDOOST

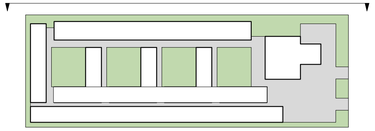



GEVEL D - ZUIDWEST BINNENTERREIN

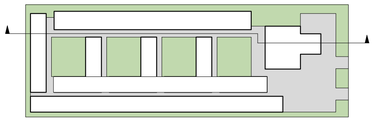

SNITKER/ BORST/ ARCHITECTEN/
T 020 421 89 30
info@sbarch.nl
www.sbarch.nl
LOODS 6
KNSM-laan 105
1019 LB Amsterdam

WOODSTOCK - SHORT STAY HOUSING
SLOTERWEG 327 - BADHOEVEDORP
GEVELAANZICHTEN / DOORSNEDEN C EN D

BHD/OV-207

project: Woodstock - Shortstay Housing
in opdracht van: dhr J. Marcus
fase: aanvraag omgevingsvergunning - fase 1

datum: 1 maart 2022
schaal: 1/200
formaat: B40X420

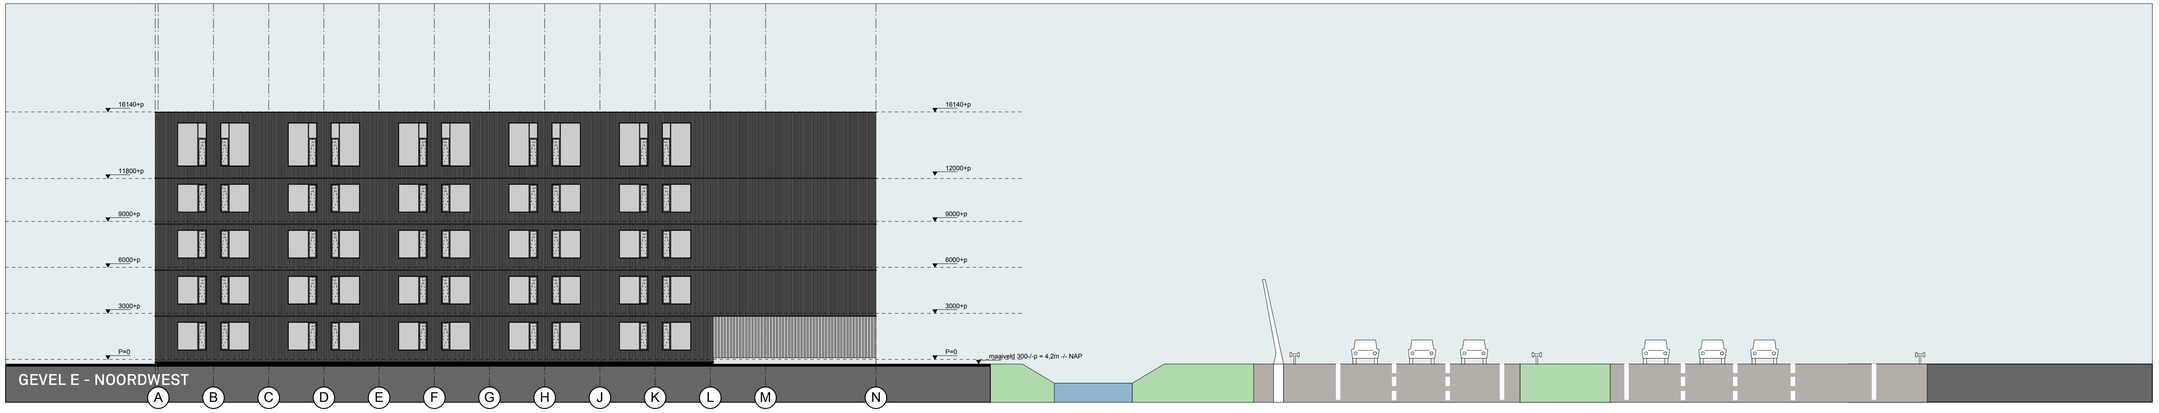

GEVEL E - NOORDWEST

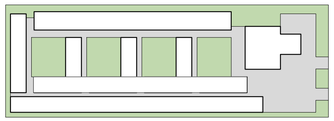

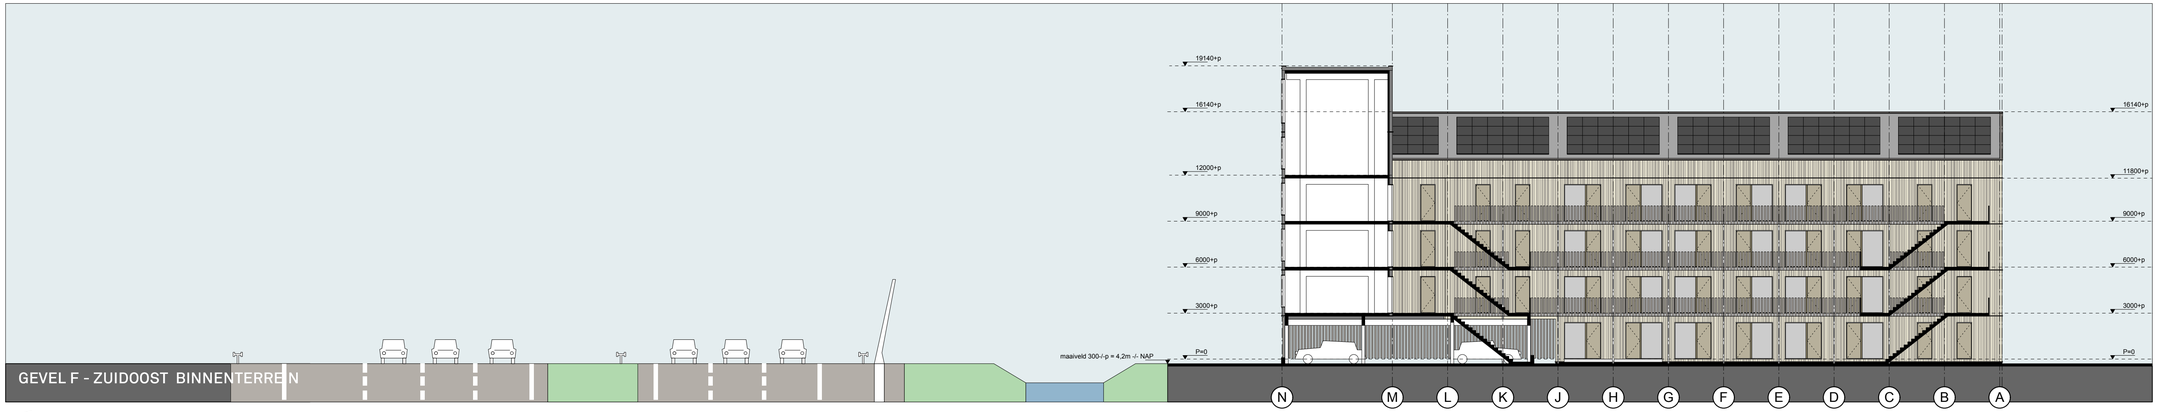

GEVEL F - ZUIDOOST BINNENTERREIN

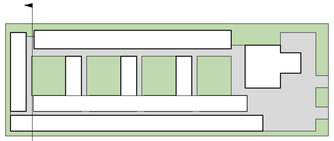

KER/
ST/
ITECTEN/
05
erdam
T 020 421 89 30
info@sbarch.nl
www.sbarch.nl

SNITKER/
BORST/
ARCHITECTEN/
LOODS 6
KNSM-laan 105
1019 LB Amsterdam
T 020 421 89 30
info@sbarch.nl
www.sbarch.nl

SNITKE
BORST
ARCHIT
LOODS 6
KNSM-laan 105
1019 LB Amsterd

WOODSTOCK - SHORT STAY HOUSING
SLOTERWEG 327 - BADHOEVEDORP
GEVELAANZICHTEN / DOORSNEDEN E EN F

BHD/OV-208

project: Woodstock - Shortstay Housing
in opdracht van: dhr J. Marcus
fase: aanvraag omgevingsvergunning - fase 1

datum: 1 maart 2022
schaal: 1/200
formaat: 840X420

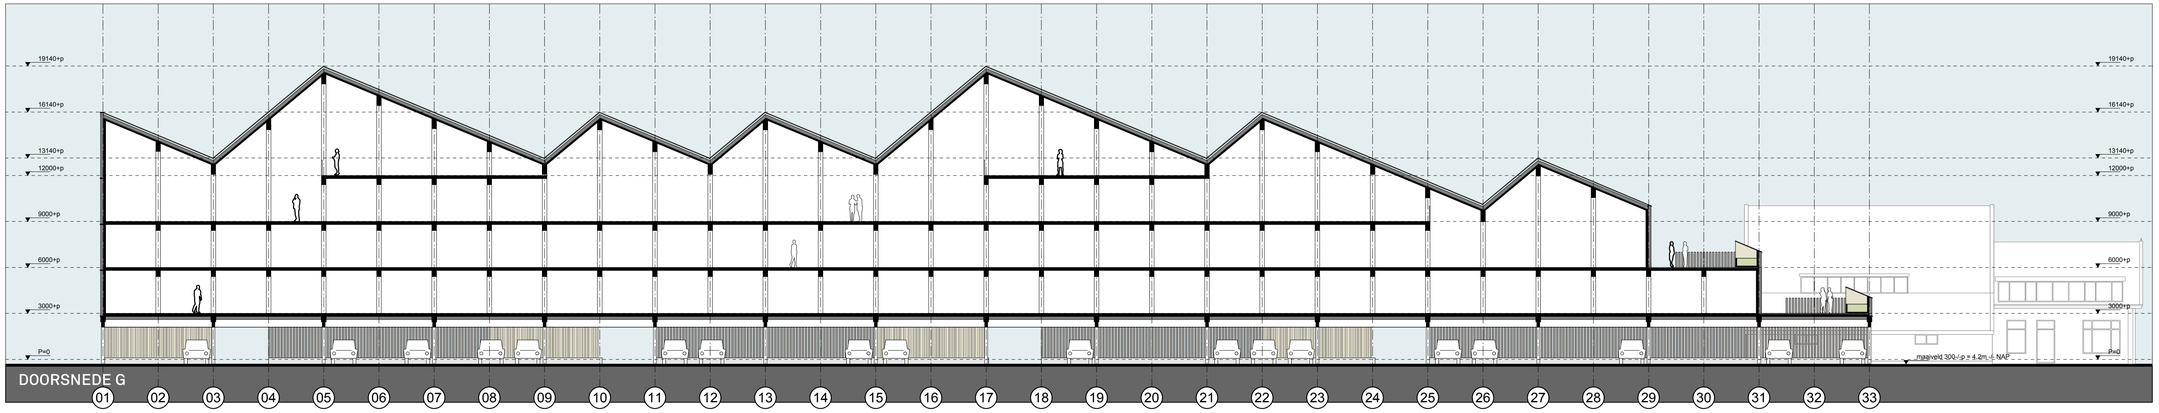

DOORSNEDE G

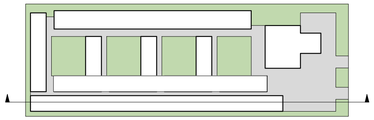



DOORSNEDE H

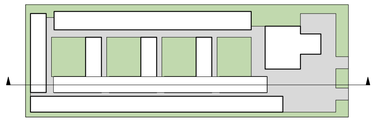

SNITKER/ BORST/ ARCHITECTEN/
T 020 421 89 30
info@sbarch.nl
www.sbarch.nl
LOODS 6
KNSM-laan 105
1019 LB Amsterdam

WOODSTOCK - SHORT STAY HOUSING
SLOTERWEG 327 - BADHOEVEDORP
GEVELAANZICHTEN / DOORSNEDEN G EN H

BHD/OV-209

project: Woodstock - Shortstay Housing
in opdracht van: dhr J. Marcus
fase: aanvraag omgevingsvergunning - fase 1

datum: 1 maart 2022
schaal: 1/200
formaat: B40X420

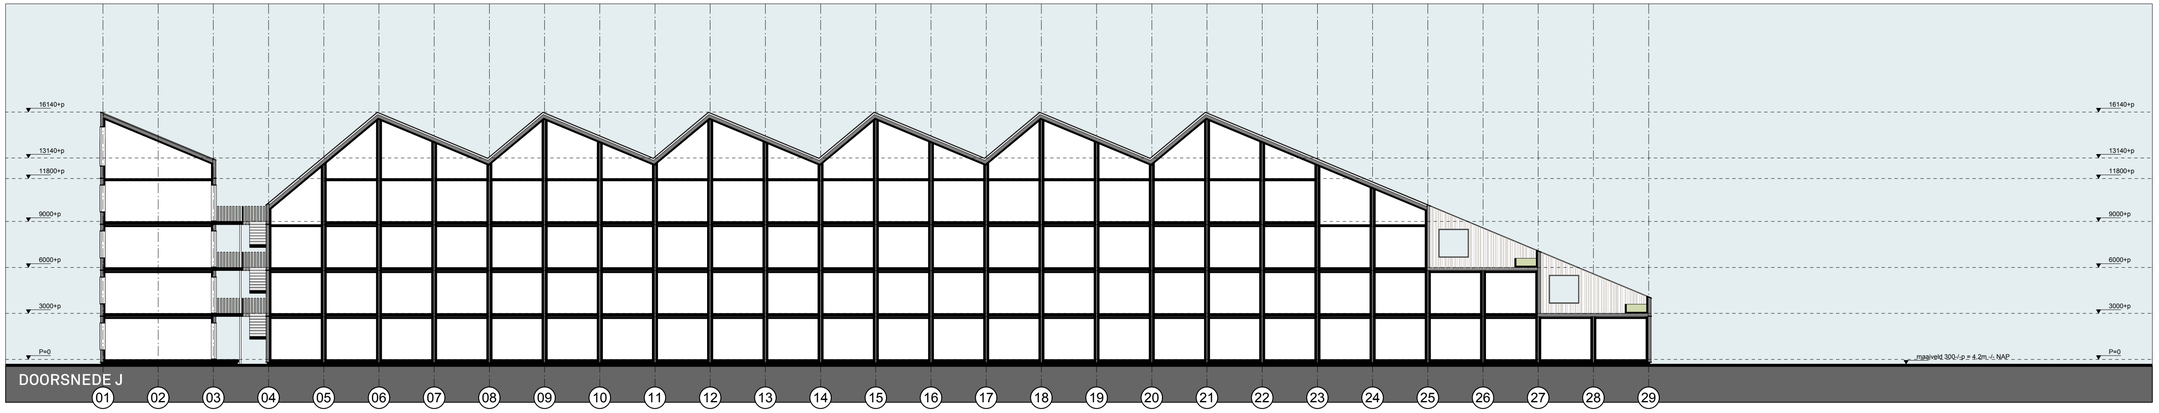

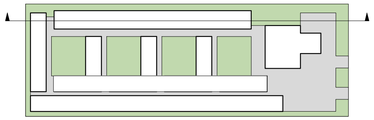



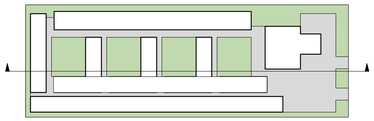

SNITKER/
BORST/
ARCHITECTEN/
LOODS 6
KNSM-laan 105
1019 LB Amsterdam
T 020 421 89 30
info@sbarch.nl
www.sbarch.nl

WOODSTOCK - SHORT STAY HOUSING
SLOTERWEG 327 - BADHOEVEDORP
GEVELAANZICHTEN / DOORSNEDEN J EN K

BHD/OV-210

project: Woodstock - Shortstay Housing
in opdracht van: dhr J. Marcus
fase: aanvraag omgevingsvergunning - fase 1

datum: 1 maart 2022
schaal: 1/200
formaat: B40X420