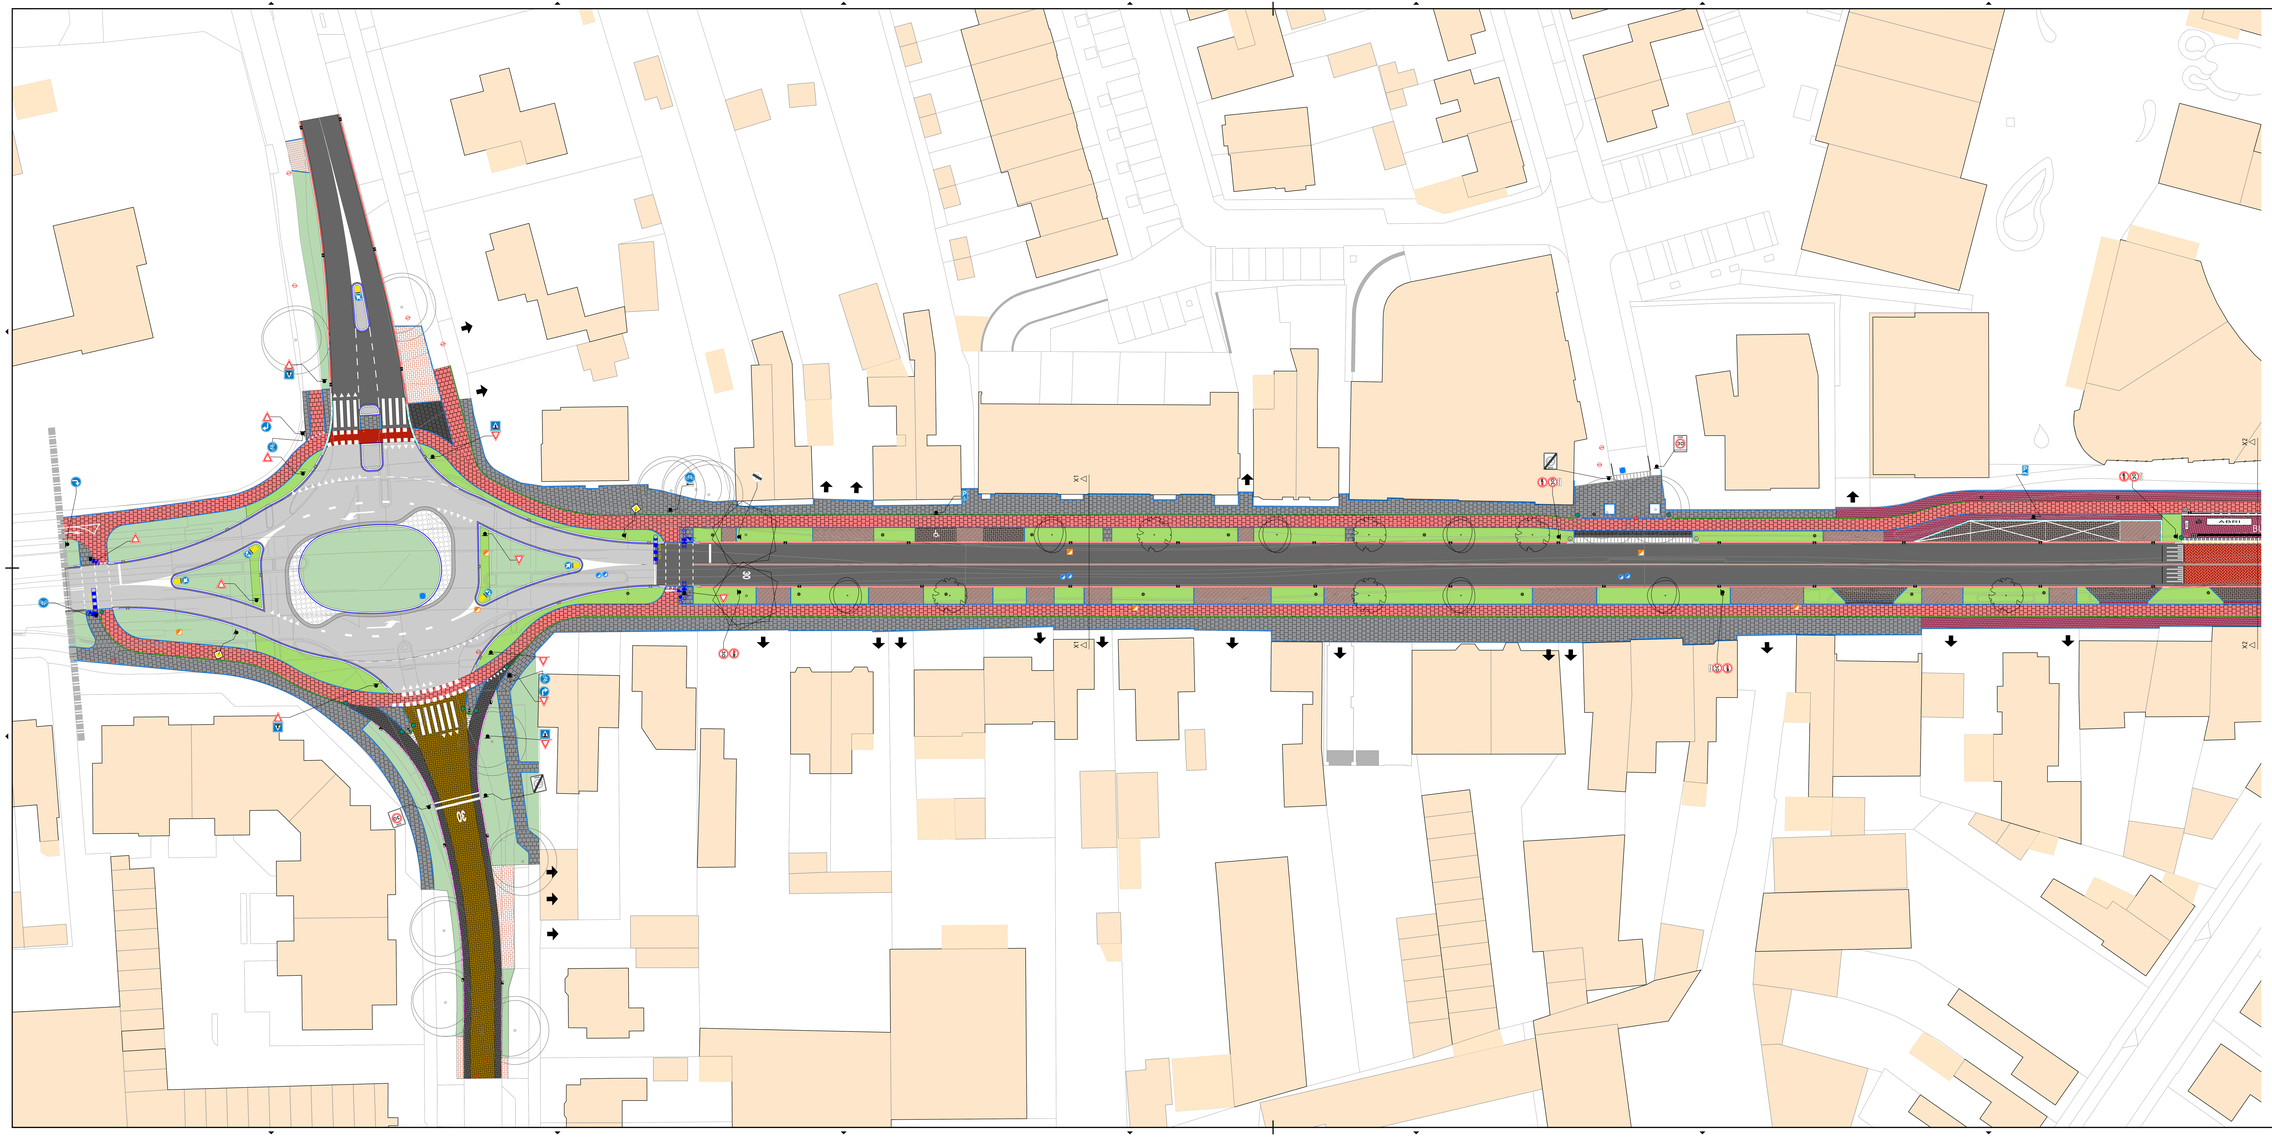

Verklaring

- Aanbrengen asfaltverharding kleur zwart
- Aanbrengen asfaltverharding met streepprint pathsen kenformaat kepenverband kleur rood
- Aanbrengen asfaltverharding kleur rood
- Aanbrengen betonverharding t.p.v. verkeersplanen
- Aanbrengen betontegels 300x300x60mm halfsteensverband kleur grijs t.p.v. trottoirs
- Aanbrengen betontegels 300x300x80mm halfsteensverband kleur grijs t.p.v. inritten
- Aanbrengen betontegels 300x300x80mm halfsteensverband kleur rood t.p.v. fietspaden
- Aanbrengen enkele rij betontegels 300x300x80mm halfsteensverband t.b.v. uitstapstrook parkeervakken
- Aanbrengen 3 strekken straatbakstenen kenformaat halfsteensverband kleur Cadiz t.b.v. uitstapstrook parkeervakken
- Aanbrengen straatbakstenen dikformaat halfsteensverband kleur Cadiz
- Aanbrengen middengeleider van printtegels 150mm dik kleur antraciet
- Aanbrengen rammelstroom van printtegels 250mm dik cobblestone pathsen
- Aanbrengen middengeleider straatbakstenen 6 strekken dikformaat halfsteensverband belgisch kaf Bij inritten vlak gestraat t.p.v. parkeervakken
- Aanbrengen straatbakstenen dikformaat elleboogverband kleur Rossa rood t.p.v. inritten
- Aanbrengen straatbakstenen kenformaat kepenverband kleur Rossa rood t.p.v.
- Aanbrengen straatbakstenen kenformaat elleboogverband kleur Terra Scura zwart t.p.v. parkeervakken
- Aanbrengen betonstraatstenen kenformaat halfsteensverband kleur wit t.b.v. pumhaarkering
- Aanbrengen vrijgekomen betonstraatstenen kenformaat halfsteensverband kleur antraciet
- Aanbrengen vrijgekomen straatbakstenen kenformaat elleboogverband kleur bruin
- Aanbrengen vrijgekomen straatbakstenen kenformaat halfsteensverband kleur rood
- Opnemen en herstraten elementverharding
- Aanbrengen haag type n.t.b.
- Aanbrengen berm van gras type n.t.b.
- Aanbrengen betontegels 300x300x60mm zwart-wit t.p.v. bushaltes
- Aanbrengen bushaltebord type Leicon Perronband GFB 300x125x35mm
- Aanbrengen trottoirband 280/300x240mm t.p.v. bushalte
- Aanbrengen rijweggebband 30/80x200mm kleur grijs in betonspecie t.p.v. trottoir/fietspad
- Aanbrengen opsluitband 150x200mm
- Aanbrengen opsluitband 80x200mm
- Aanbrengen opsluitband 200x200mm
- Aanbrengen opsluitband 120x250mm
- Aanbrengen geslorte RWS-band 150/220x250mm incl. geslorte kantlaag
- Aanbrengen geleidband 50/200x250mm incl. indipsel van 3 strekken straatbakstenen dikformaat
- Aanbrengen trottoirband 150/150x250mm
- Aanbrengen rotondeband 320/400x500mm in het werk geshirt, zaagsnedes h.o.h. 2500mm
- Aanbrengen inritband 800x250x500mm
- Aanbrengen indipsel van 1 strekken straatbakstenen dikformaat
- Aanbrengen verlosband 30/80x200mm naar 80x200mm
- Aanbrengen RWS-eindverlosband 150/220x250mm
- Aanbrengen verlosband 50/200x200mm naar 200x200mm
- Aanbrengen verlosband 50/200x200mm naar 180/200x200mm
- Aanbrengen eindverlosband 50/200x200mm
- Aanbrengen eindverlosband 300x150x150mm
- Aanbrengen verlosband 150/220x250mm naar 50/200x200mm
- Aanbrengen eindverlosband 150/150x250mm
- Aanbrengen eindverlosband 280/300x240mm
- Aanbrengen verlosband 150/220x250mm naar 150/150x250mm
- Aanbrengen puntdeksel
- Behouden bestaande puntdeksel
- Aanbrengen DRIS t.p.v. bushaltes
- Aanbrengen haltenaanbord t.p.v. bushaltes
- Aanbrengen prullenbak t.p.v. bushaltes
- Aanbrengen combikolk type M-line ST kX5/RS-5/20 GB1 fenzi anders aangegeven
- Aanbrengen combikolk type M-line ST kX5/RS-C/90 GB1
- Aanbrengen straatkolk type M-line S 1000/95 GB1
- Aanbrengen trottorkolk type M-line T 1211/90 GB1
- Bestaande straatkolk handhaven
- Nieuwe hoogte
- Bestaande hoogte
- Lichtmast type 1
- Lichtmast lik paaltop Armaturetype BGP796 FG T25 DS50 P8
- Te planten nieuwe bomen type Tilia platyphyllos 'Delft'
- Te planten nieuwe bomen type Ulmus 'Lobel'
- Te planten nieuwe bomen type Robinia pseudoacacia 'Frisia'
- Bestaande bomen

Versie	Datum	Omschrijving	Opsteller	Par.	Verifiëerd	Par.	Vastgesteld	Par.
2	27-10-2022	Aanpassing trottoir tussen kerk en centrum	RKAS	G	TVW	J-C-J	GH	F
1	17-10-2022	Aanpassingen n.a.v. bewonersavond	RKAS	G	TVW	J-C-J	GH	F
0	11-10-2022		RKAS		TVW		GH	

Ontwerp Duurzaam door Waalre

Ontwerpnaam:
Definitief ontwerp centrum

Opdrachtgever:
Gemeente Waalre

Fase:
Definitief ontwerp

Formaat:
A0-841x1890

Schaal:
1: 200

Projectnummer:
WAL091-0001

Tekeningnummer:
2022-2208

Aanleiding:
Behoorlijke inj. dmv. rio.

Kragten
Hoofdstraat 8, 5674 BA Nuenen
Postbus 74, 5670 AB Nuenen

Tu-Pro Vorgel & Groot b.v.
Industriestraat 5, 5421 GV Gemert
Postbus 2060, 5420 CH s-Hertogenbosch

088 - 3 3383333
info@kragten.nl
www.kragten.nl