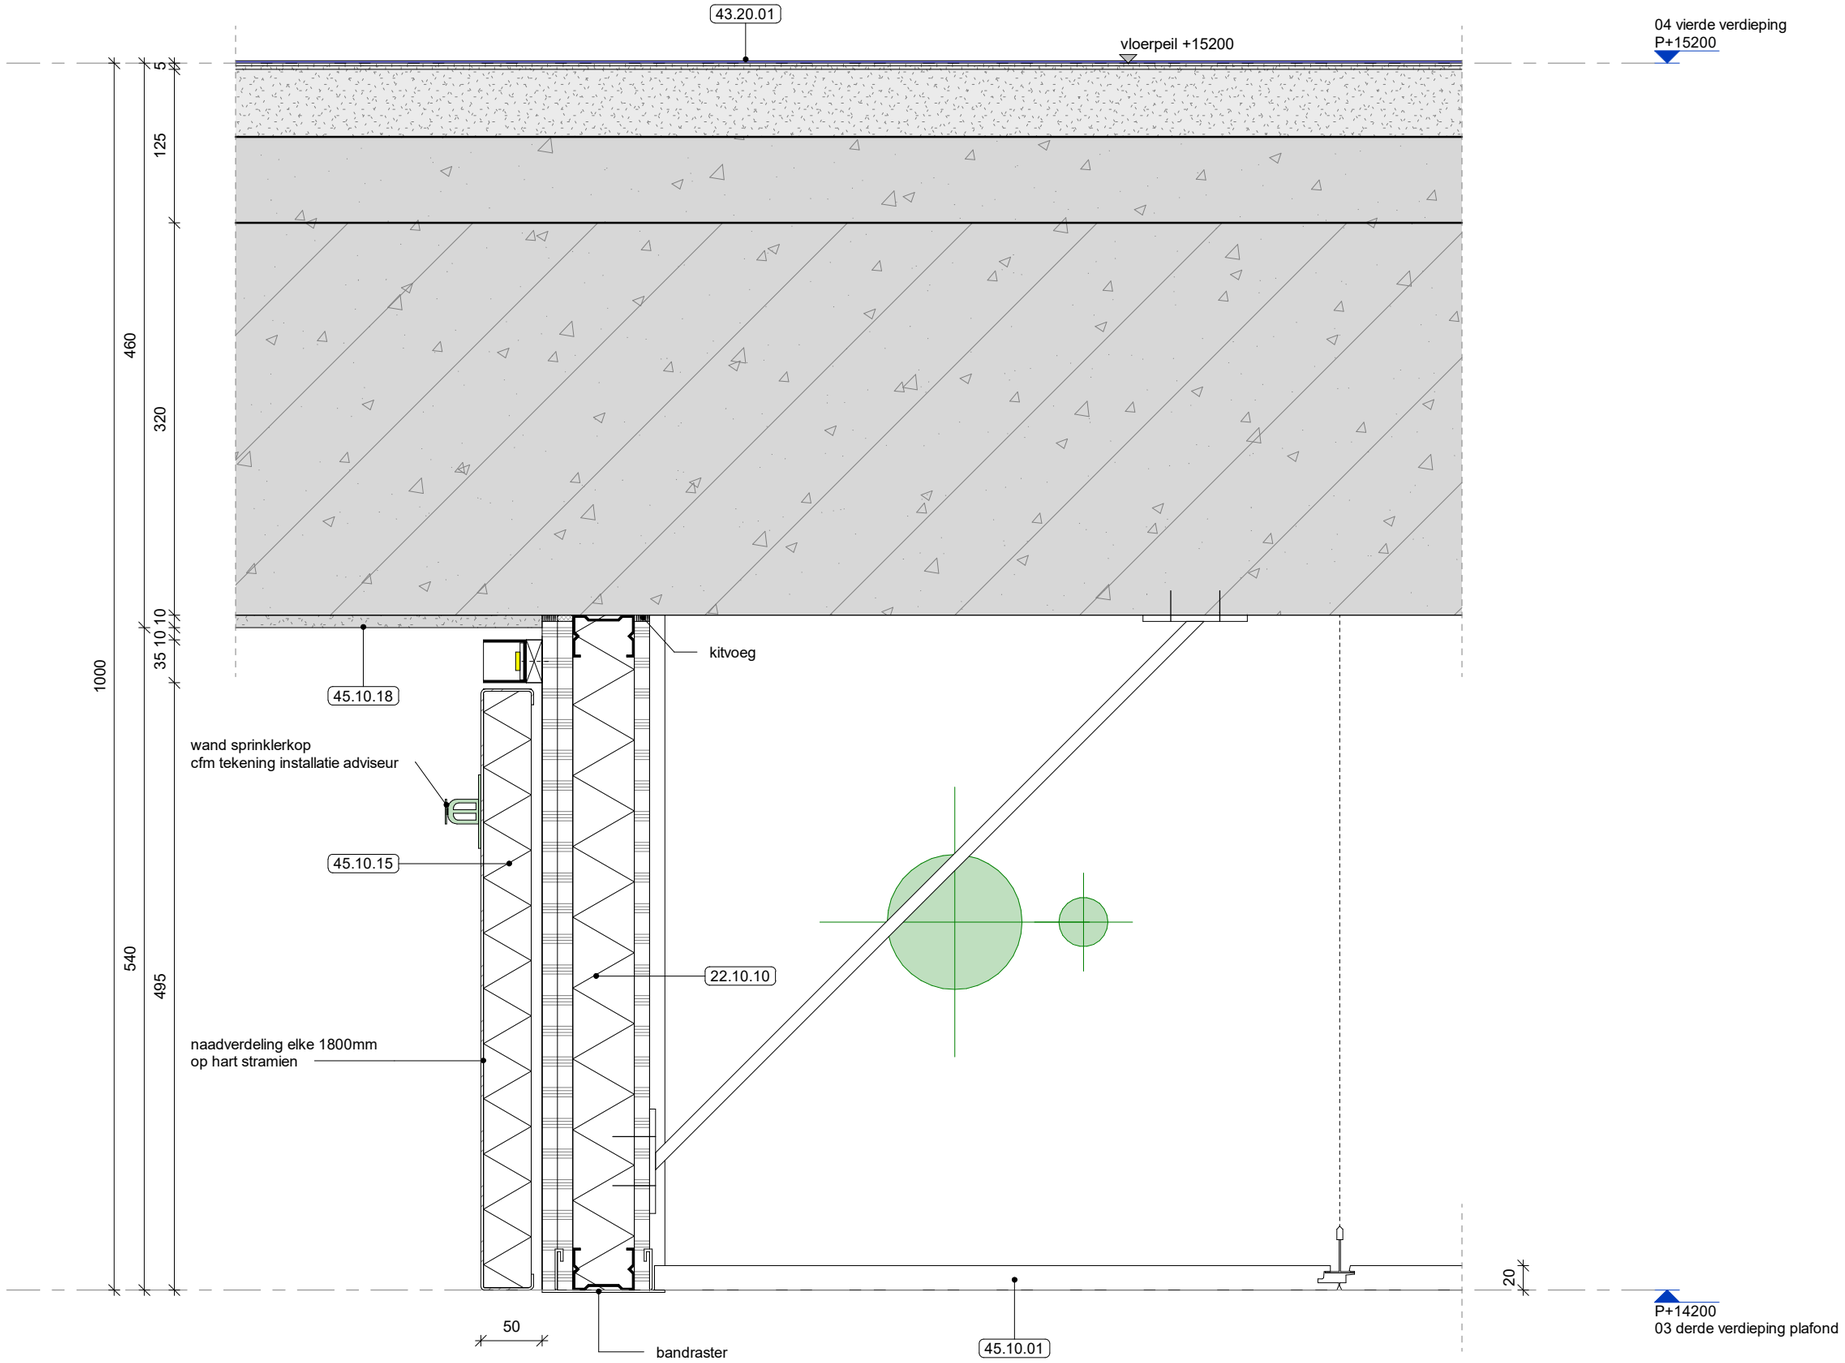


architectenbureau
cepezed b.v.

ezelsveldlaan 61
2611 rv delft nl
t +31 15 215 0000

post@cepezed.nl
www.cepezed.nl

opdrachtgever
gemeente
Haarlemmermeer
werk
gemeentehuis
Haarlemmermeer
fase
wabo
datum
01/12/23
schaal
1:5
formaat
A3
getekend
smo
gecontroleerd
wla
gewijzigd
02/02/24

tekening
v. koof atrium, as
C11, P+15200

1226
A(45)
04

legenda van toepassing document:
A(--) 01 - legenda details

cepezed