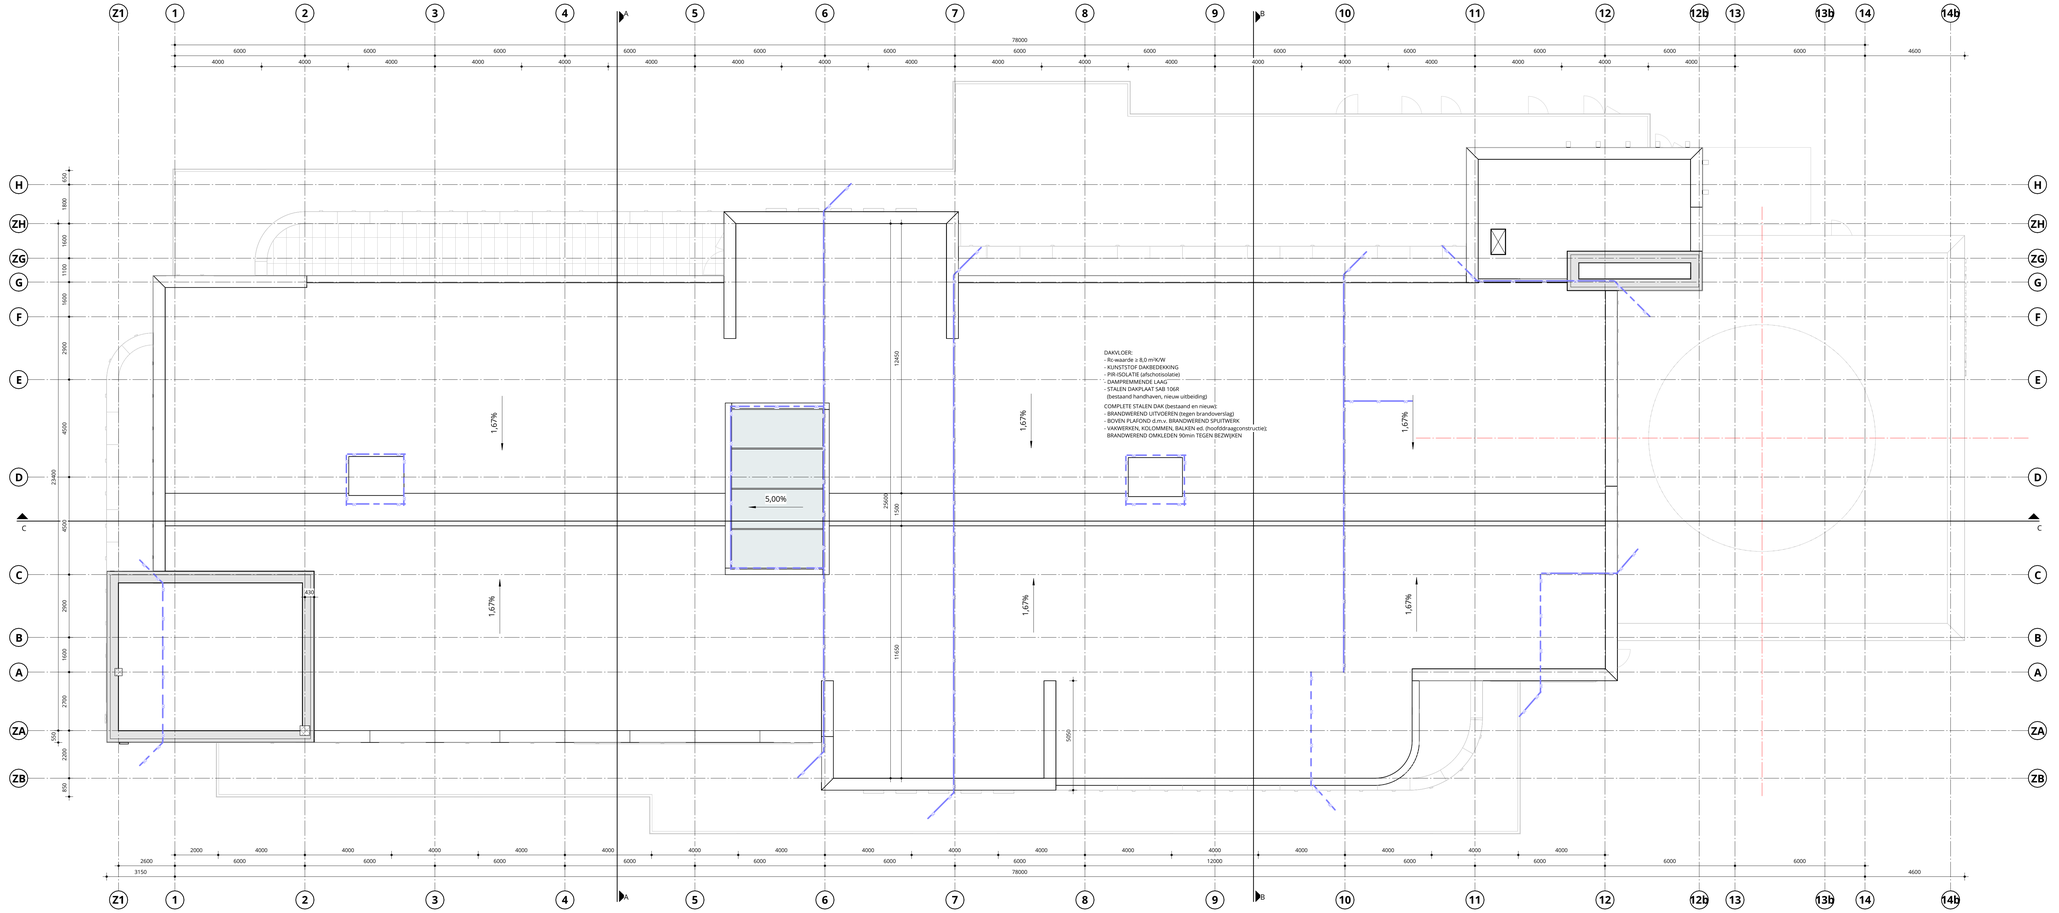

RENVOOI BOUWBESLUIT

TRAPPEN	CONFORM BOUWBESLUIT AFDELING 2.5, ZIE TEK OG-500
VRIJE DOORGANGEN, MINIMAAL 850mm AANGEGEVEN OP PLATTEGRONDEN	CONFORM BOUWBESLUIT AFDELING 4.4, ZIE TEKENING
AFSCHEIDING VAN VLOER, TRAP EN HELLINGBAAN	CONFORM BOUWBESLUIT AFDELING 2.3, ZIE TEK OG-420 EN OG-500
DOORVALBEVEILIGING	CONFORM NEN 3560 en NEN-EN 1990
VEILIGHEIDSBEGLAZING	CONFORM NEN 3569
BRANDWERENDE BEGLAZING	CONFORM NEN 6069
WERING VAN RATTEN EN MUIZEN	CONFORM BOUWBESLUIT AFDELING 3.10, ZIE DETAILS
GEVELOPENINGEN VAN ALLE GEVELKOZIJNEN, RAMEN EN DEUREN VOORZIEN VAN WARMTE-ISOLERENDE BEGLAZING	CONFORM EPC-BEREKENING ADVISEUR INSTALLATIES
GELUIDBELASTING TGV INSTALLATIES	CONFORM BOUWBESLUIT AFDELING 3.2 EN CONFORM TEKENINGEN EN BEREKENINGEN INSTALLATEUR
WARMTEWEERSTAND	CONFORM EPC-BEREKENING ADVISEUR INSTALLATIES
VENTILATIE	CONFORM BOUWBESLUIT AFDELING 3.6 EN CONFORM BEREKENING ADVISEUR INSTALLATIES
SPUIVOORZIENING (WONINGEN)	CONFORM BOUWBESLUIT AFDELING 3.7
ELEKTRA NOODSTROOM VOORZIENINGEN	CONFORM BOUWBESLUIT AFDELING 6.1 en 6.2, ZIE TEK ADVISEUR INSTALLATIES CONFORM BOUWBESLUIT AFDELING 6.1 en 6.2, ZIE TEK ADVISEUR INSTALLATIES
DOORSNEDE AFMETINGEN VAN FUNDERINGEN, BOUWMUREN, BALKEN, VLOEREN, SPANTEN ED.	CONFORM TEKENINGEN EN BEREKENINGEN CONSTRUCTEUR EN / OF LEVERANCIER
DILATATIES, NOODOVERSTORTEN EN STABILITEITSVOORZIENINGEN	CONFORM OPGAVE CONSTRUCTEUR
DE WATERDPNAME VAN SCHEIDINGSCONSTRUCTIES VAN TOILET- EN BADRUIMTE WATERDICHT	CONFORM BOUWBESLUIT AFDELING 3.5
HEMELWATERAFVOER BINNENINSLEERING	CONFORM BOUWBESLUIT AFDELING 6.4, ZIE TEK ADVISEUR INSTALLATIES CONFORM BOUWBESLUIT AFDELING 6.4, ZIE TEK ADVISEUR INSTALLATIES
BEPERKING VAN DE AANWEZIGHEID VAN SCHADELIJKE STOFFEN EN IONISERENDE STRALING	CONFORM BOUWBESLUIT AFDELING 3.9
BRANDMELDINSTALLATIES	CONFORM BOUWBESLUIT AFDELING 6.5, ZIE TEK ADVISEUR INSTALLATIES
ONTRUIMINGSINSTALLATIES	CONFORM BOUWBESLUIT AFDELING 6.6, ZIE TEK ADVISEUR INSTALLATIES
VLUCHTROUTE AANDUIDING	CONFORM BOUWBESLUIT AFDELING 6.6, ZIE TEK ADVISEUR INSTALLATIES

RENVOOI THERMISCH

BUITENGEVEL:	$R_c \geq 6,5$ m² K/W
DAK:	$R_c \geq 8,0$ m² K/W
VLOER:	$R_c \geq 6,5$ m² K/W
VLOER (bestaand):	$R_c \sim 2,0$ m² K/W
TRANSPARANTE DELEN DAKLICHT:	Uw ≤ 1,00 W/m²K (beglazing inclusief kozijn), g=0,6 Uw ≤ 1,60 W/m²K (beglazing inclusief kozijn), g=0,2
Q_{v10} WAARDE:	0,200 dm³/sec per m² - TE OPENEN DELEN VOORZIEN VAN EENZIJDIG AFGESCHUINDE HAAKSCHOTEN - BIJ DOORVOERINGEN DOOR GEVEL PREFAB MANCHETTEN GEBRUIKEN, AFPLAKKEN EN BIJ ELEKTRA PIJPEN OOK IN DE PIJP KNOTTEN - OVERLAPPEN VAN DAMPDICHTE EN WATERDICHTE FOLIES, DIENEN AFGEPLAKT TE WORDEN - AFTAPEN KOZIJNEN

RENVOOI MATERIALEN

- KALKZANDSTEEN I.H.W. GESTORT
- KALKZANDSTEEN BLOKKEN
- BESTAANDE CONSTRUCTIE
- BESTAAND METSELWERK
- BESTAANDE CONSTRUCTIE
- VLAS-ISOLATIE
- MINERALE WOL
- HOOGWAARDIGE ISOLATIE
- METALSTUDWAND 100mm
- METALSTUDWAND 125mm
- METALSTUDWAND 150mm
- SYSTEEMWAND WOODVISION BIOBASED DUBBEL GLAS

DE TWEE SNOEKEN

HUIS VAN DE GEMEENTE VIJFHEERENLANDEN

DEFINITIEF ONTWERP

DEFINITIEF

VIERDE VERDIEPING

SCHAAL: 1 : 100

PROJECTNUMMER: 22061

DATUM: 22-01-2024

WIJZ:

WIJZ:

TEKENINGNUMMER: DO-104