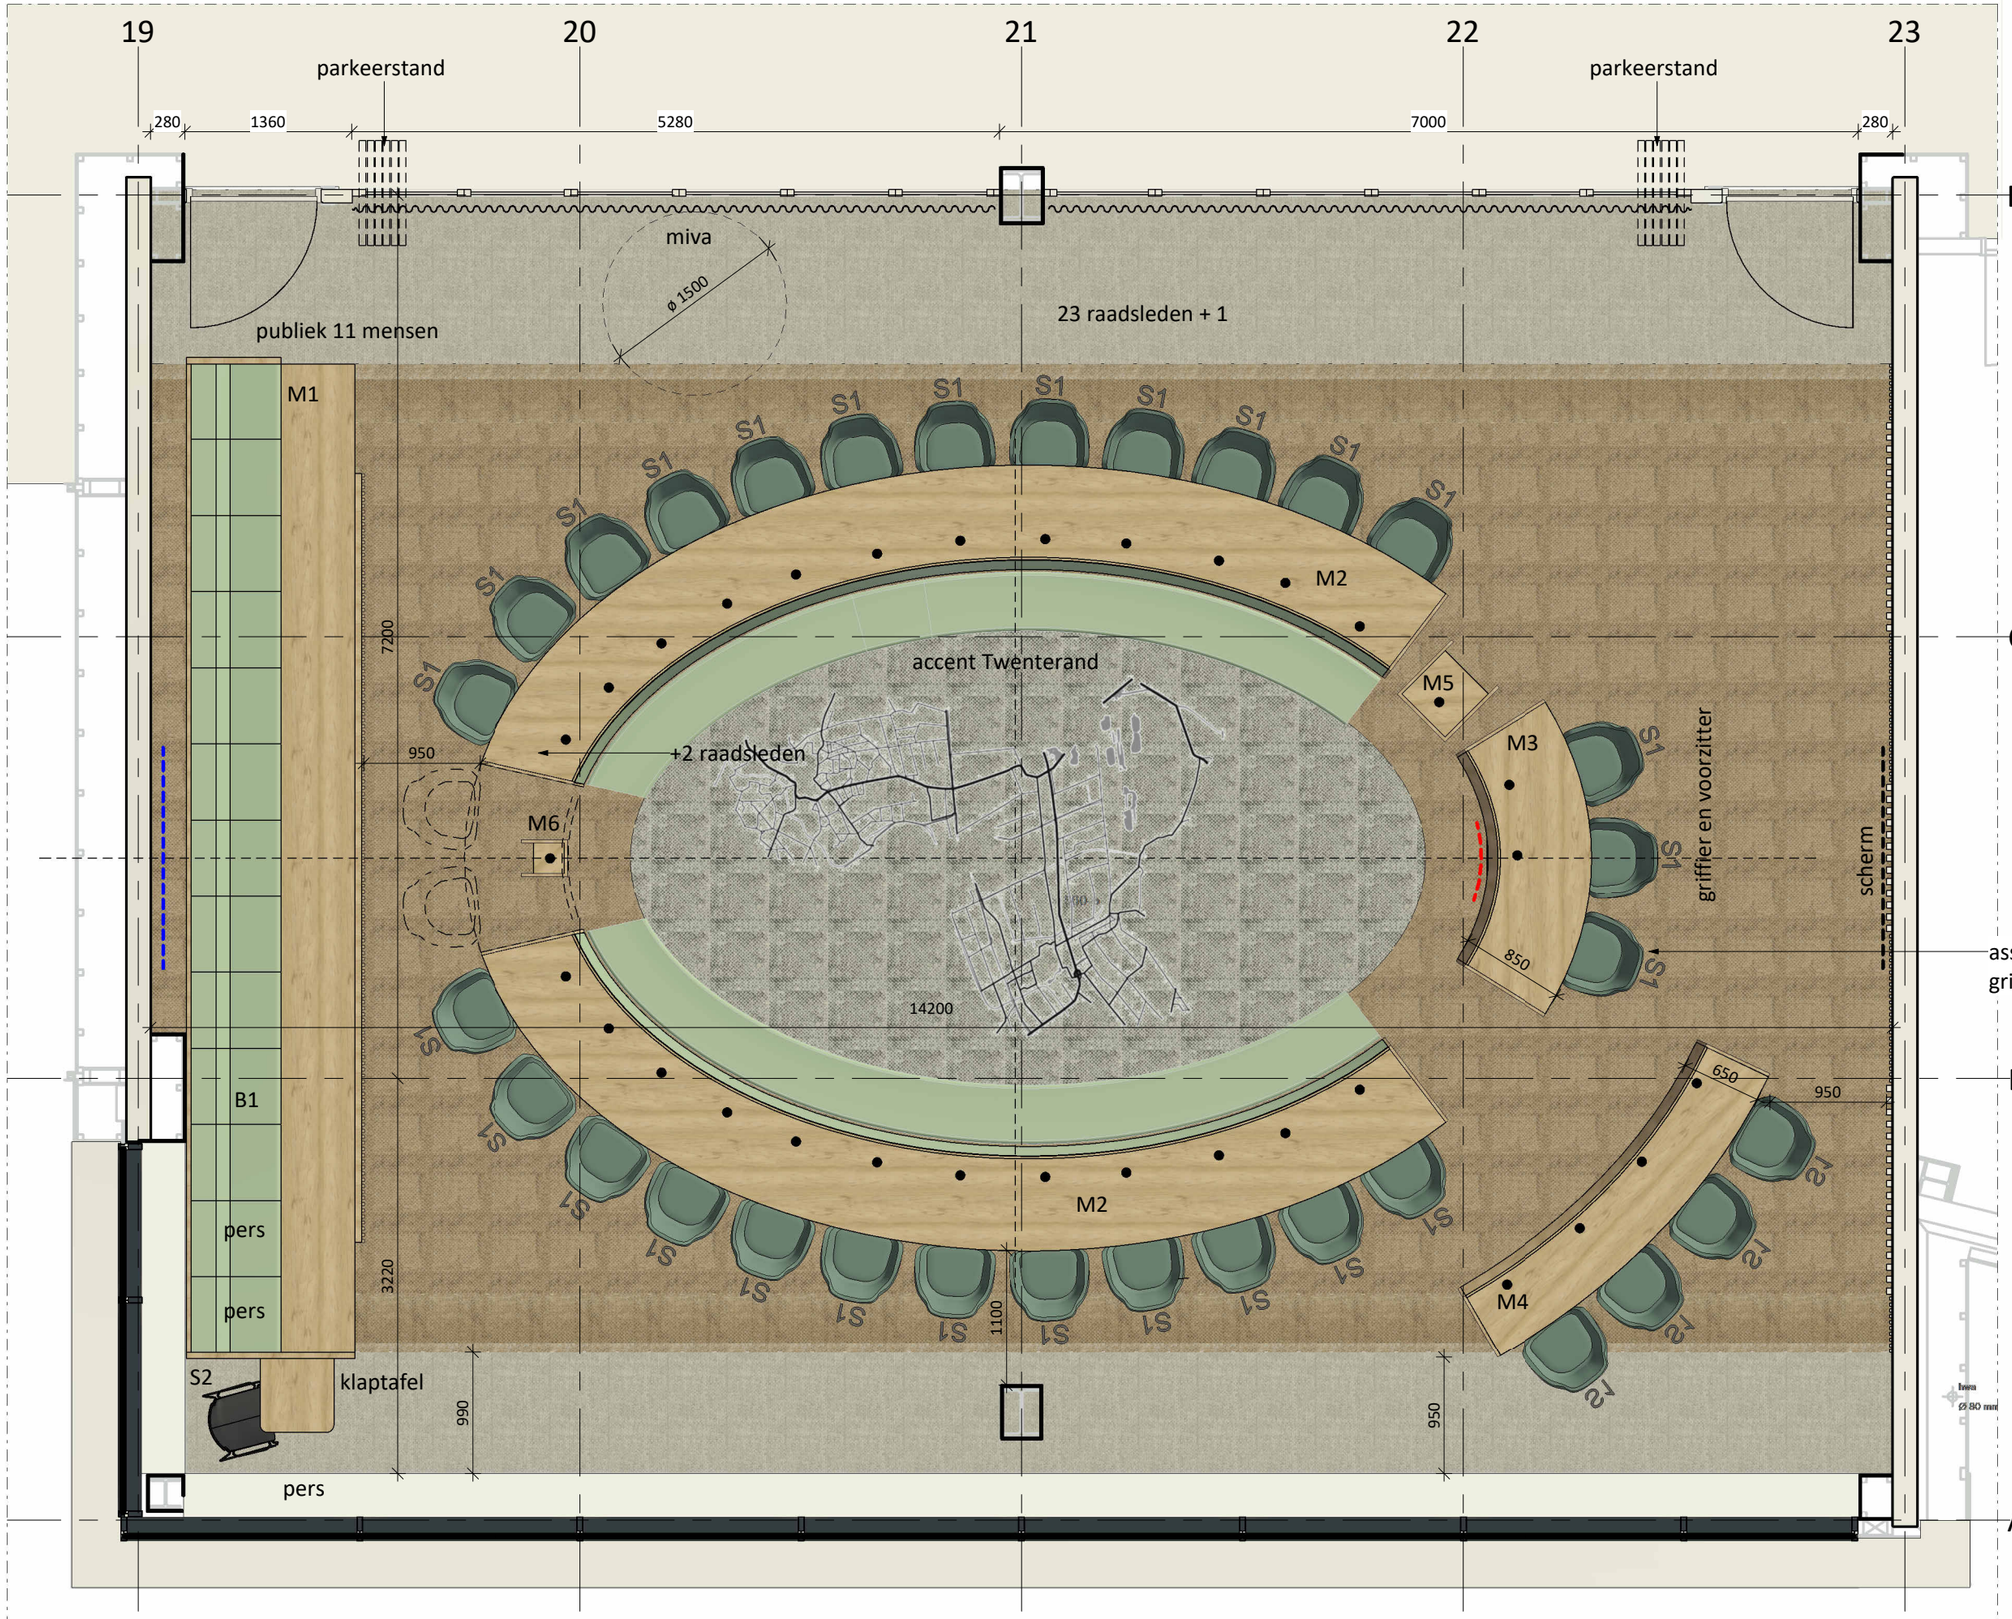

LEGENDA INTERIEUR

S1 sledestoel
Artifort Gap
Kvadrat Remix 3 0906
slede RAL 9005

S2 Sledestoel
Artifort Beso
Kvadrat Remix 3 0123
slede RAL 9005

B1 Bank module
Casala Bricks Bank
Zitelement lage rug
diepte 74cm
breedte 62cm
zithoogte 47cm
rughoogte 74cm
stof Gabriel Cura 68182

M1-6 Maatwerk meubilair

Scherm

Microfoon

Gemeente Twenterand wapen

Foto van
Koning Willem-Alexander
en Koningin Máxima

gordijn zie tekening N600.2

maatvoering bestaand in het werk te controleren

project	: Verbouwing gemeentehuis	datum	: 09.01.2026	formaat	: A3	werknr.	: P22024
opdrachtgever	: Gemeente Twenterand	fase	: DO	schaal	: 1:50	tek. nr.	: N500.1

onderwerp: **inrichting begane grond raadzaal**

Architecten_Lab

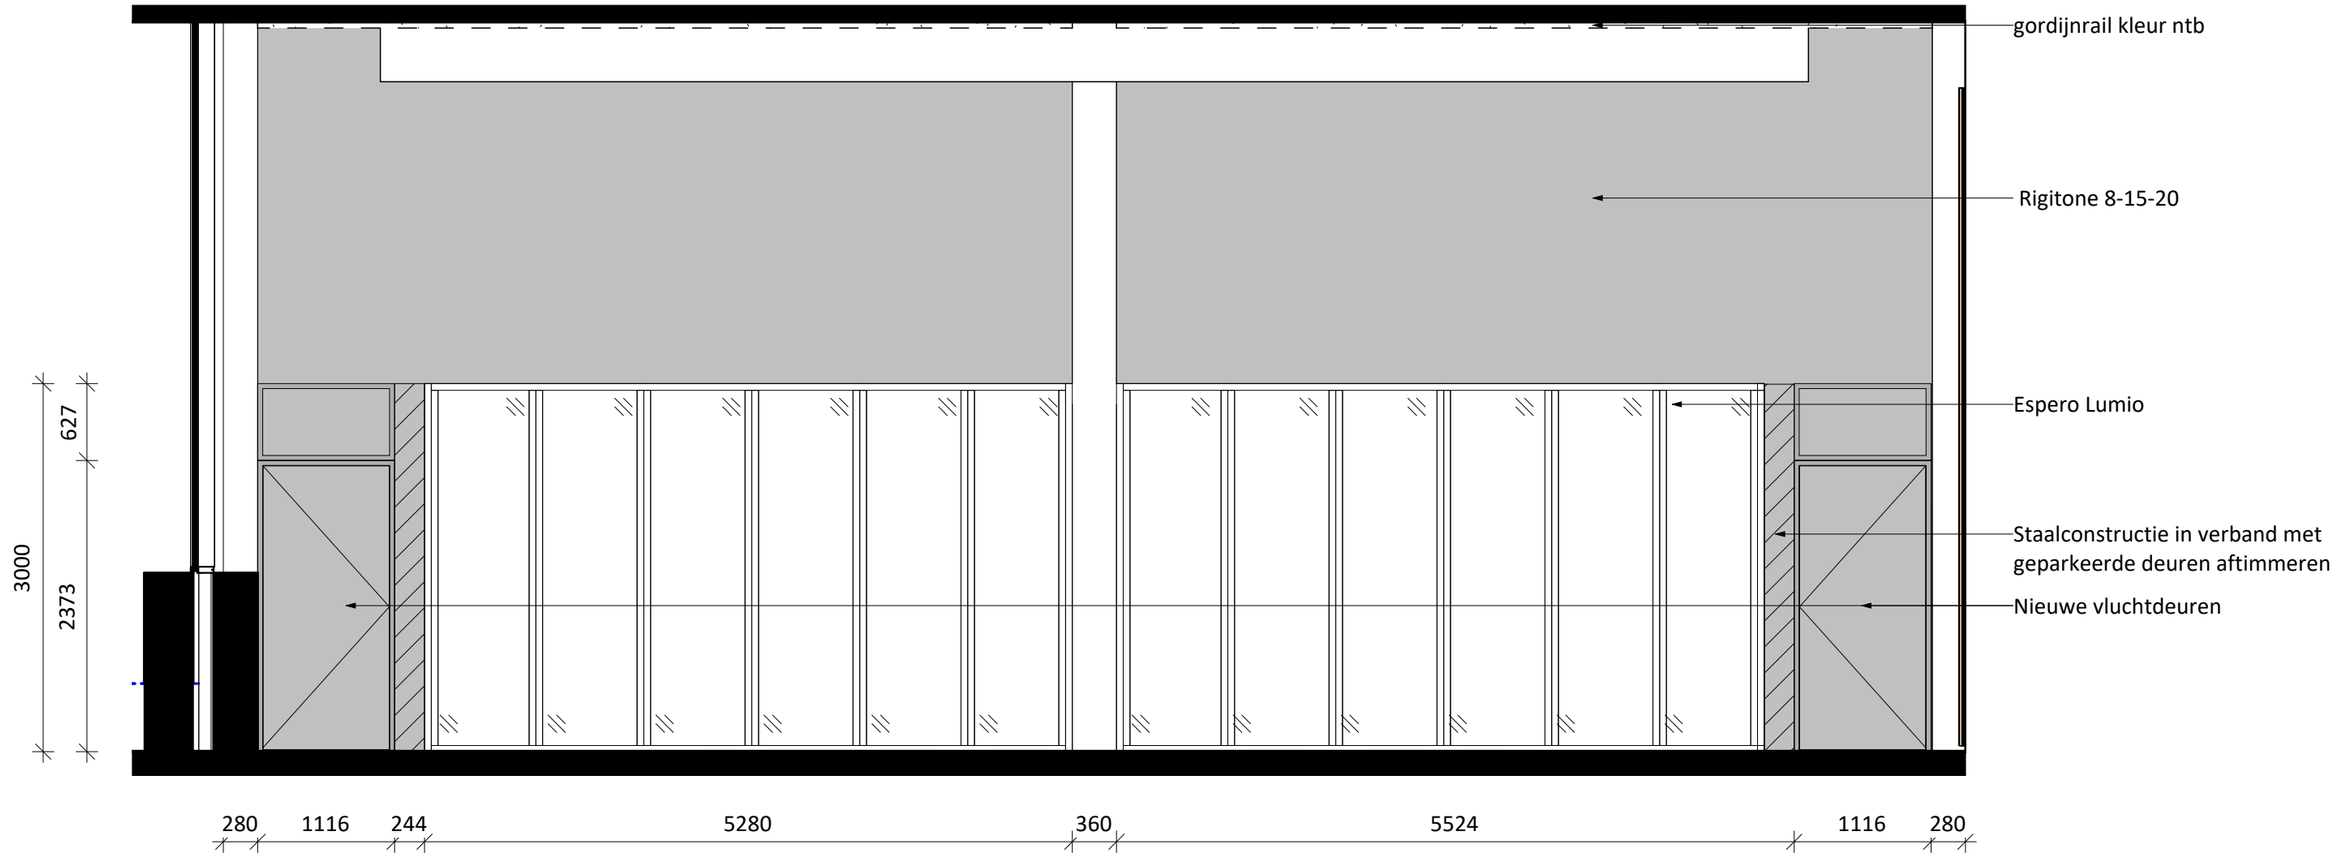

maatvoering bestaand in het werk te controleren

project : **Verbouwing gemeentehuis**
opdrachtgever : **Gemeente Twenterand**

datum : **09.01.2026** formaat : **A3** werknr. : **P22024**
fase : **DO** schaal : **1:50** tek. nr. : **N500.2**

onderwerp: **Vouwwand**

Architecten_Lab

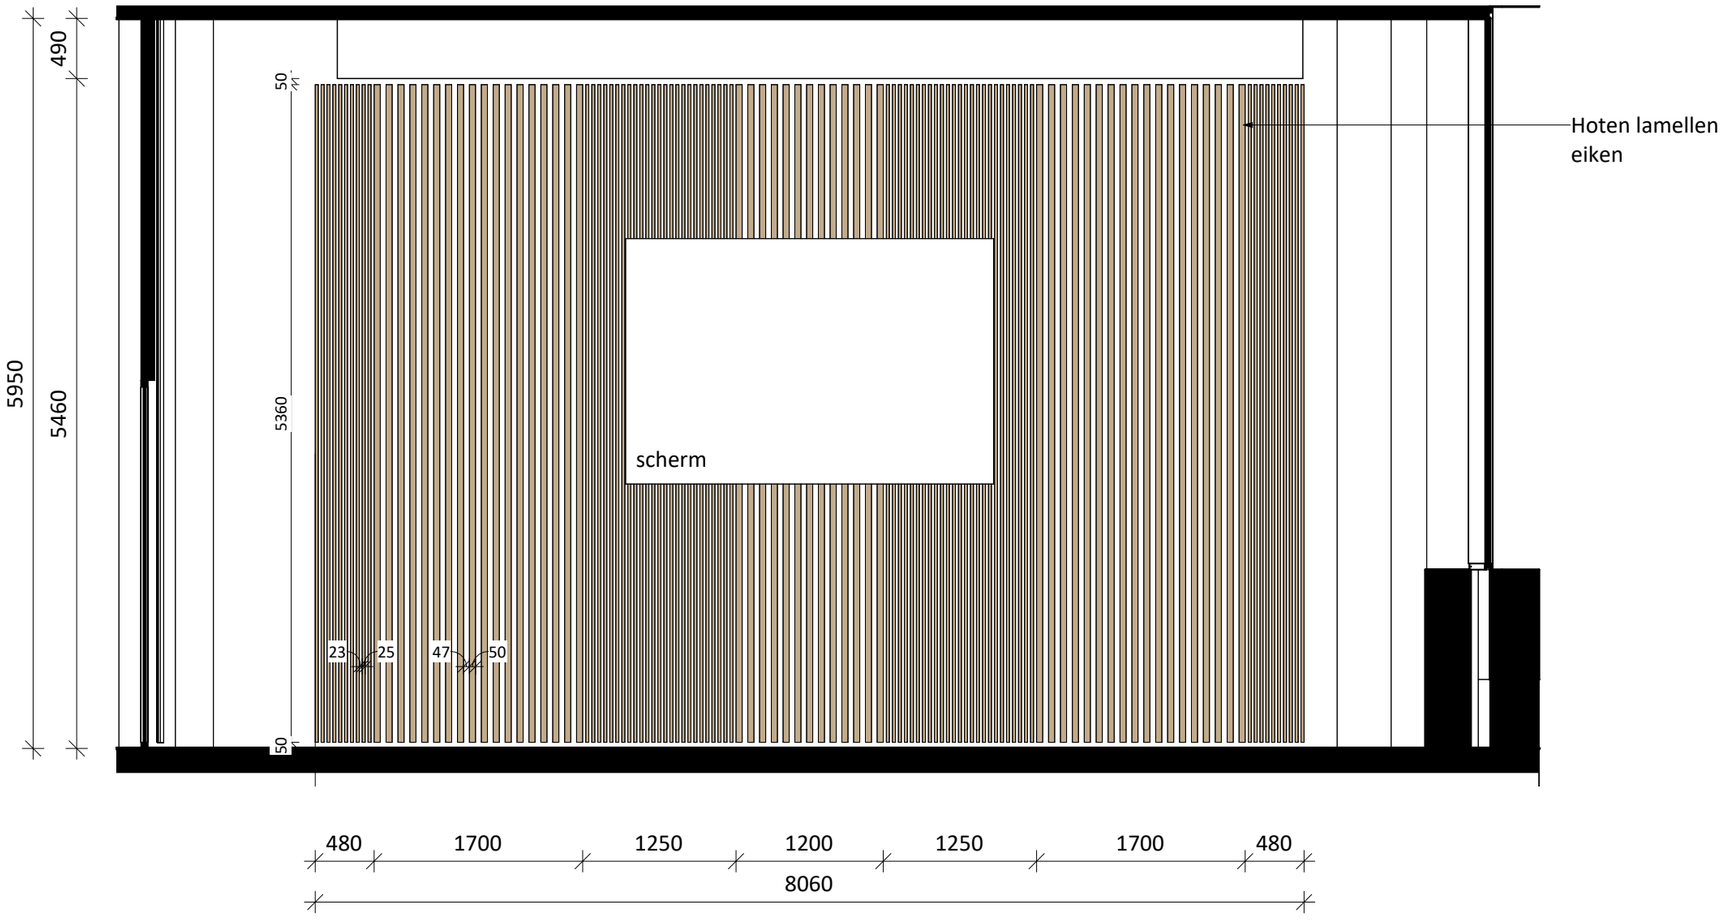

maatvoering bestaand in het werk te controleren

project : **Verbouwing gemeentehuis**
opdrachtgever : **Gemeente Twenterand**

datum : **09.01.2026** formaat : **A3** werknr. : **P22024**
fase : **DO** schaal : **1:50** tek. nr. : **N500.3**

onderwerp: **Wand aanzicht**

Architecten_Lab

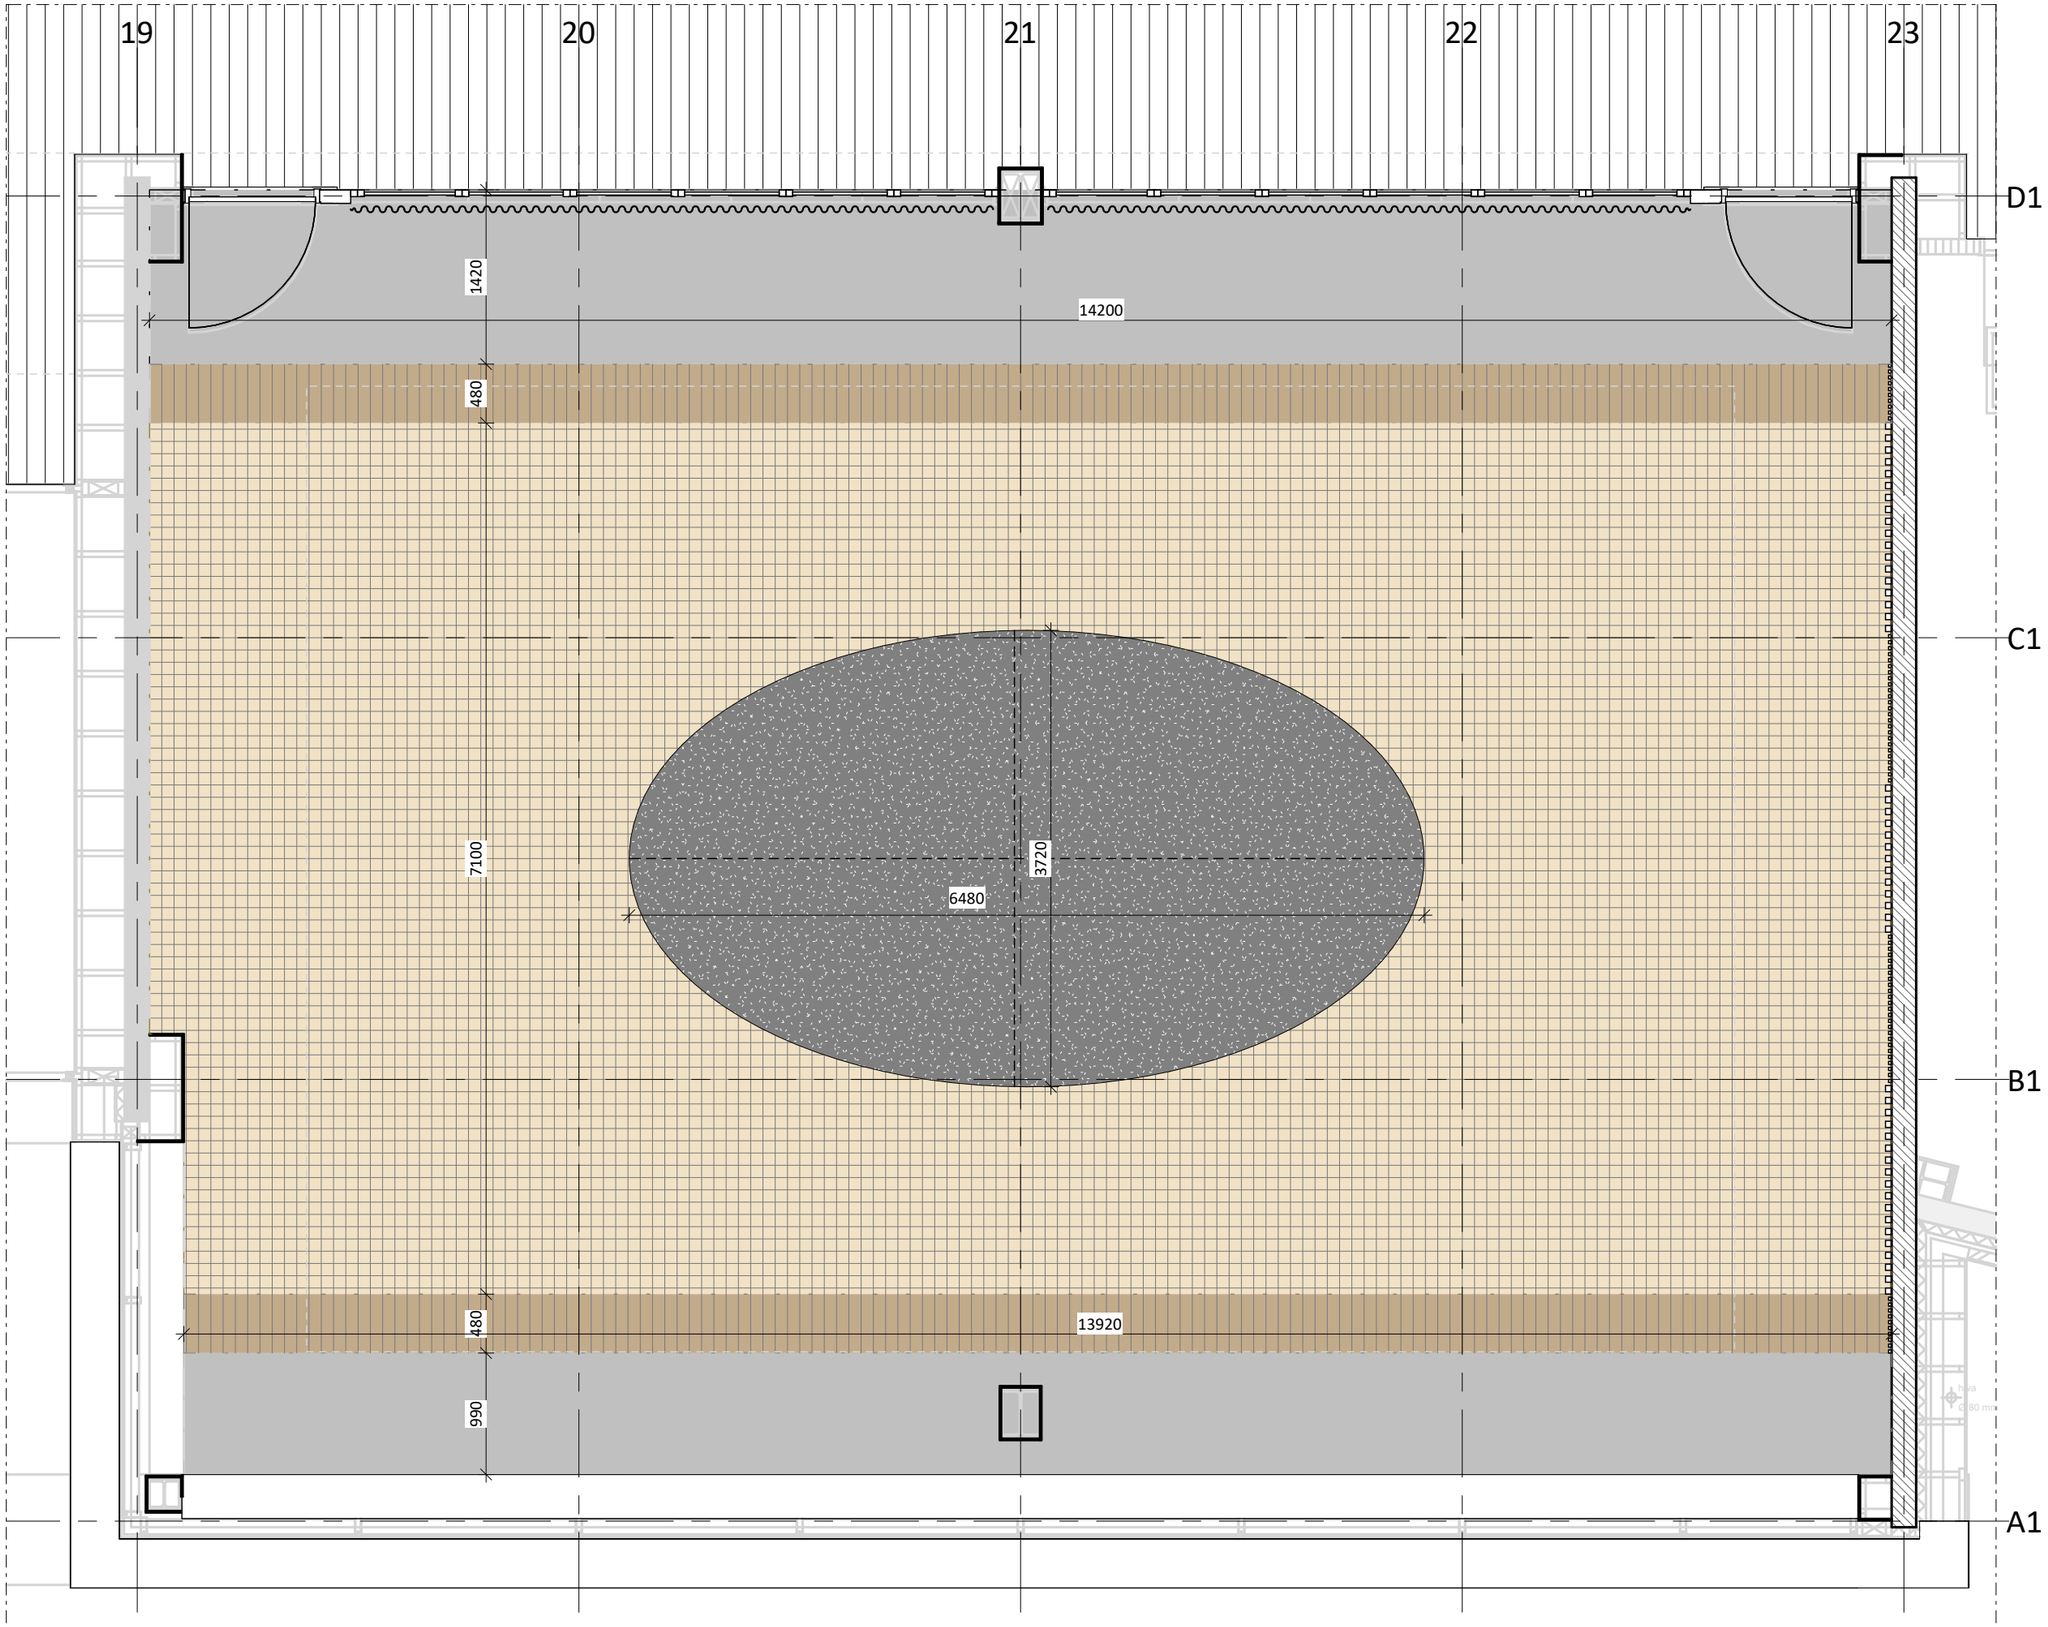

LEGENDA

- tapijttegels Ege ReForm Transition Seed, kleur licht grey 5500
- tapijttegels Ege ReForm Transition Mix Seed, kleur light greycamel 550
- tapijttegels Ege ReForm Transition Seed, kleur camel 5500
- tapijttegels Ege ReForm Transition Seed, dark grey 5500 / grafiek van Twenterand

maatvoering bestaand in het werk te controleren

project : **Verbouwing gemeentehuis**
opdrachtgever : **Gemeente Twenterand**

datum : **09.01.2026** formaat : **A3** werknr. : **P22024**
fase : **DO** schaal : **1:50** tek. nr. : **N600.1**

onderwerp: **vloerafwerking begane grond raadzaal**

Architecten_Lab

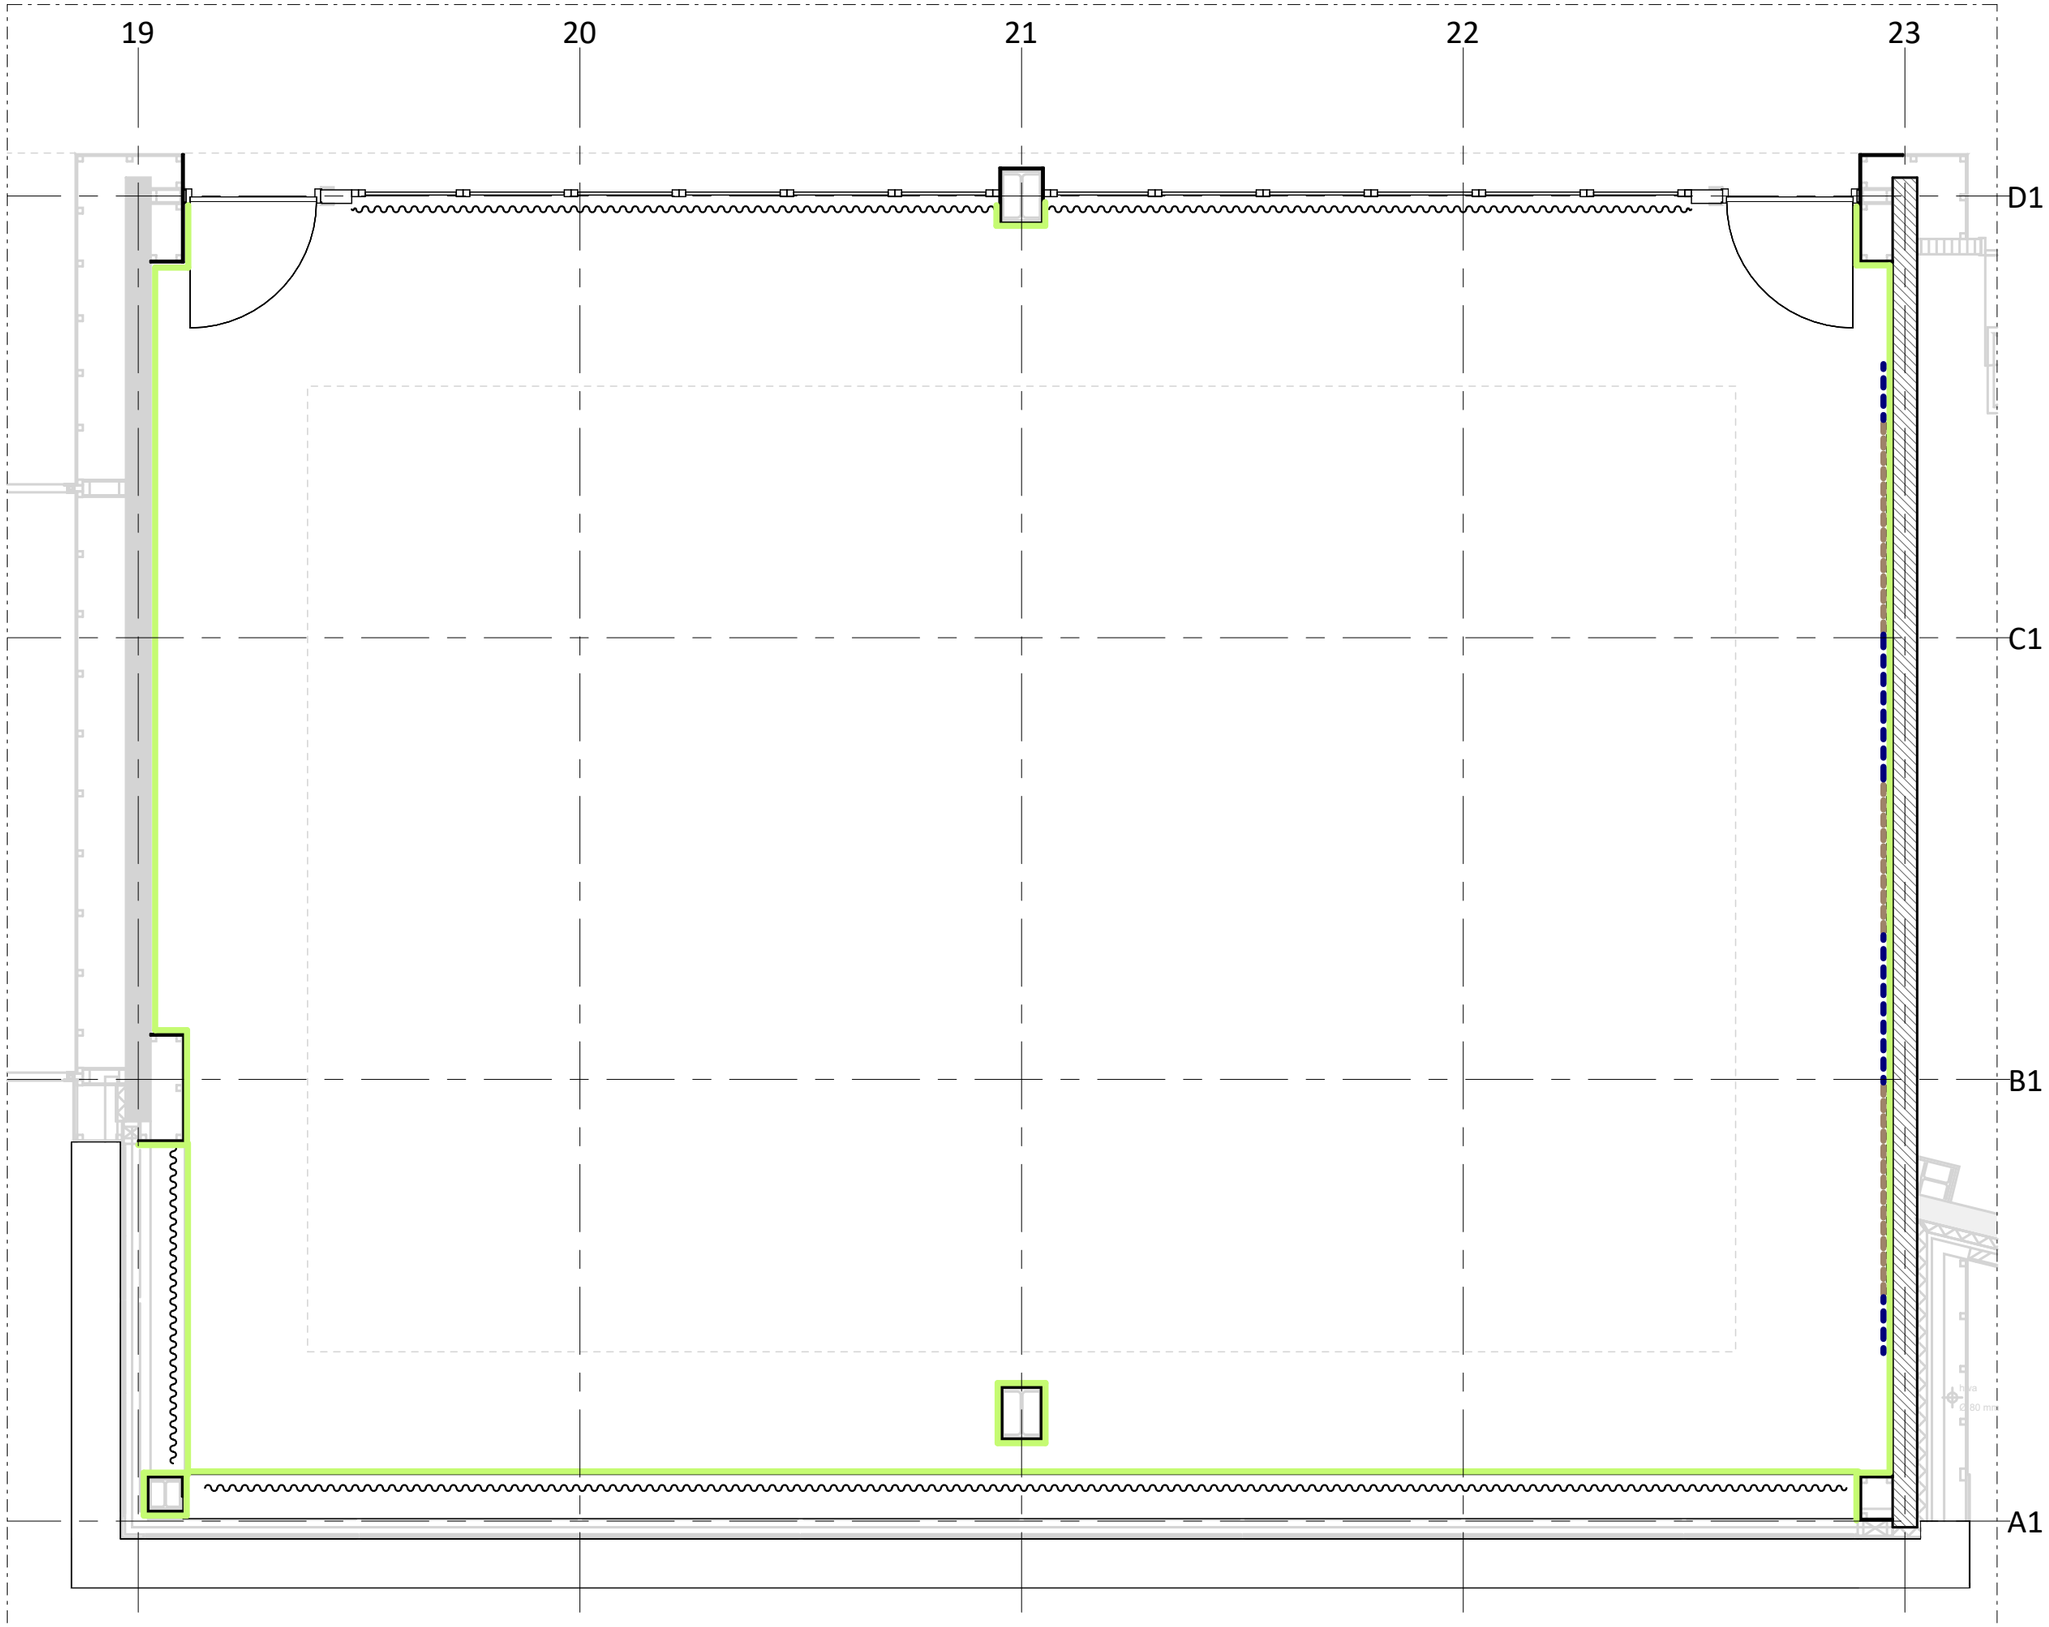

LEGENDA

- sauswerk RAL 9010 Zuiver wit
- eiken lamellen 25x25 mm - tekening N500.3
- eiken lamellen 50x50 mm - tekening N500.3
- gordijn Vescom Capri kleur 8056.05

maatvoering bestaand in het werk te controleren

project : **Verbouwing gemeentehuis**
opdrachtgever : **Gemeente Twenterand**

datum : **09.01.2026** formaat : **A3** werknr. : **P22024**
fase : **DO** schaal : **1:50** tek. nr. : **N600.2**

onderwerp: **wandafwerking begane grond raadzaal**

Architecten_Lab

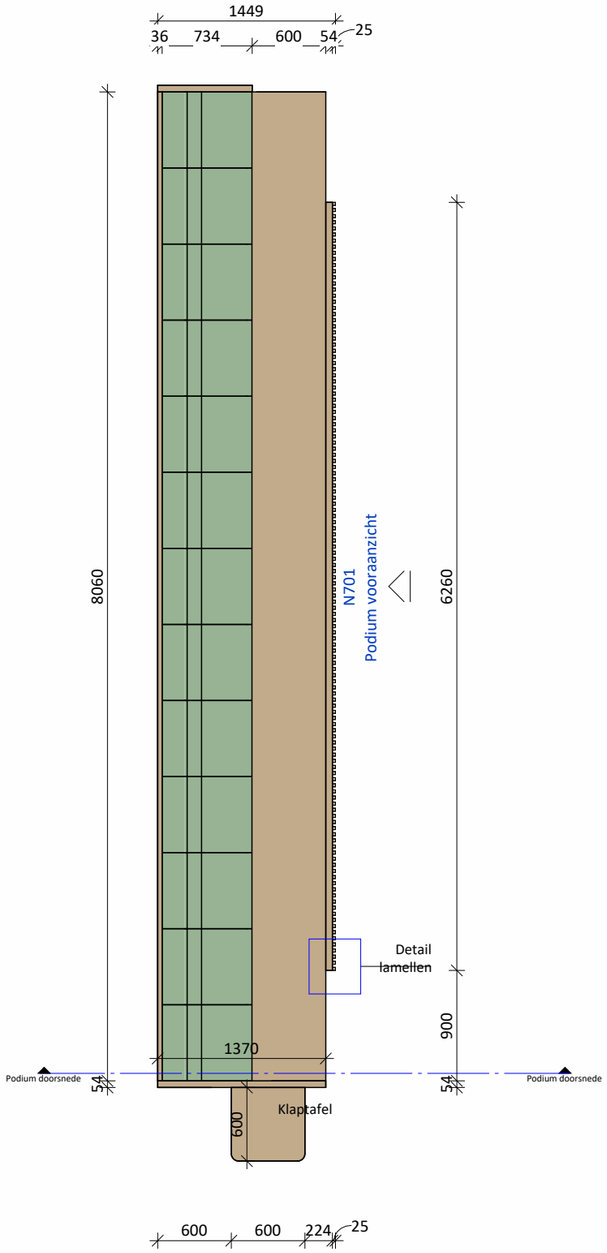

Podium

schaal 1 : 50

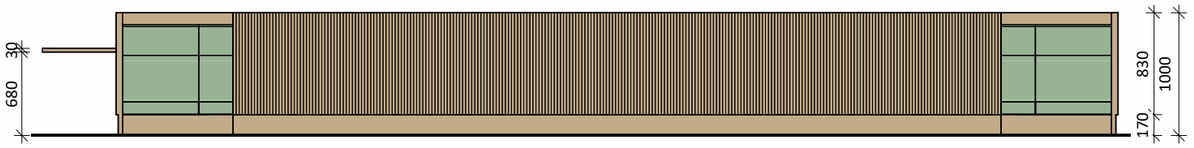

Podium vooraanzicht

schaal 1 : 50

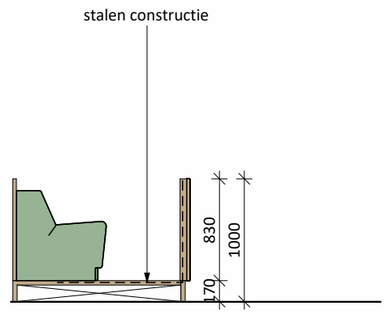

Podium doorsnede

schaal 1 : 50

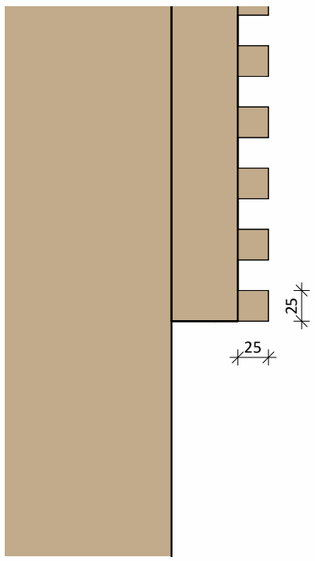

Detail lamellen

schaal 1 : 5

B1 Bank module
Casala Bricks Bank
Zitelement lage rug
diepte 74cm
breedte 62cm
zithoogte 47cm
rughoogte 74cm
stof Gabriel Cura 68182

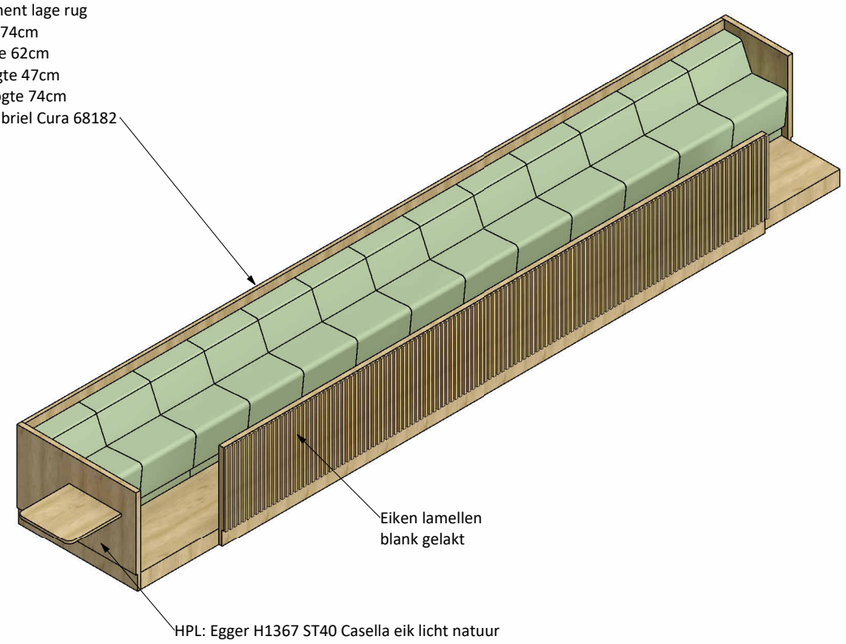

Podium axonometrie

project : **Verbouwing gemeentehuis**
opdrachtgever : **Gemeente Twenterand**

datum : **09.01.2026** formaat : **A3** werknr. : **P22024**
fase : **DO** schaal : tek. nr. : **N701**

onderwerp: **M1 - Podium**

Architecten_Lab

24 raadsleden

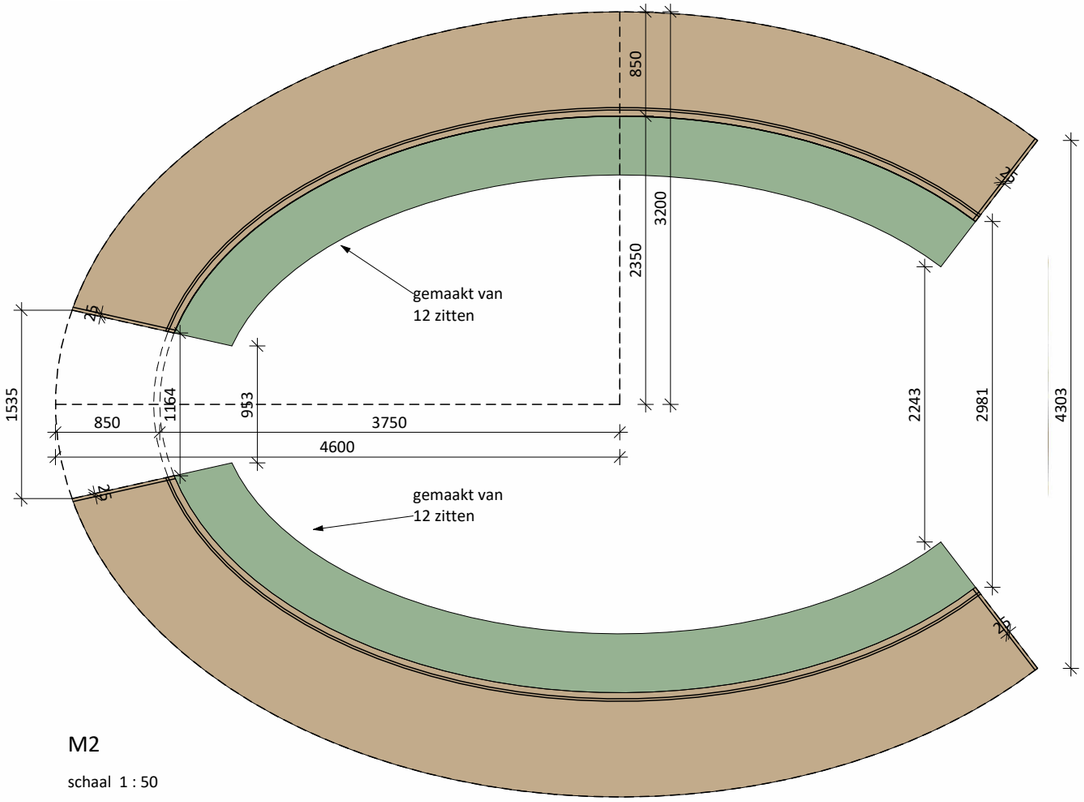

M2

schaal 1 : 50

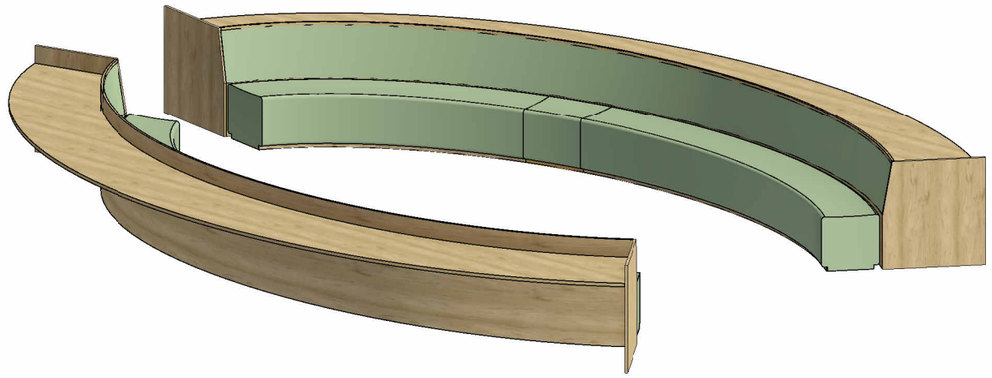

M2 Vergadermeubel

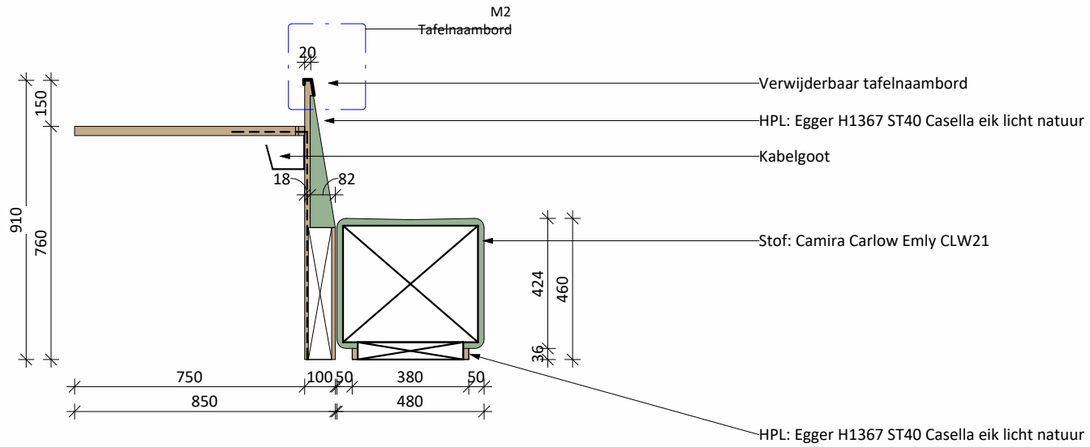

M2 doorsnede

schaal 1 : 20

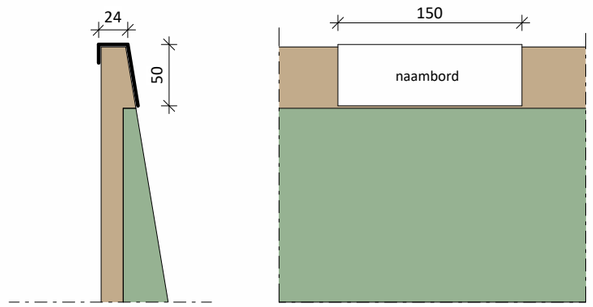

M2 Tafelnaambord

schaal 1 : 5

project	: **Verbouwing gemeentehuis**	datum	: **09.01.2026**	formaat	: **A3**	werknr.	: **P22024**
opdrachtgever	: **Gemeente Twenterand**	fase	: **DO**	schaal	:	tek. nr.	: **N702**

onderwerp: **M2 - vergadermeubel**

Architecten_Lab

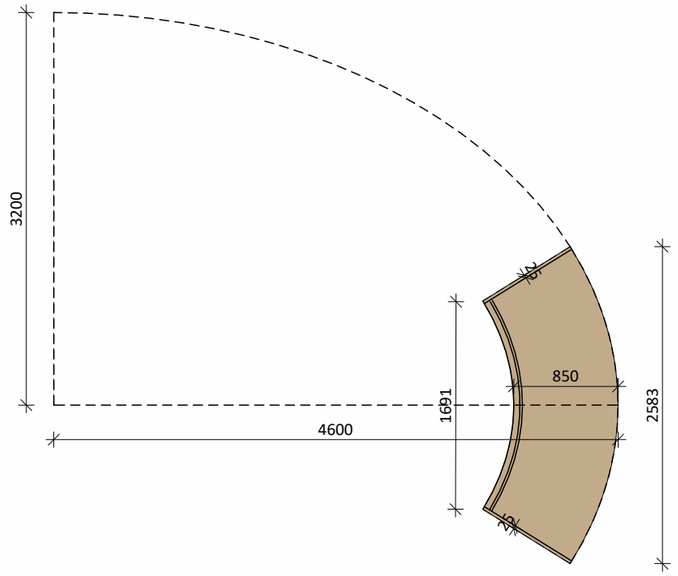

M3

schaal 1 : 50



M3 Bureau voorzitter

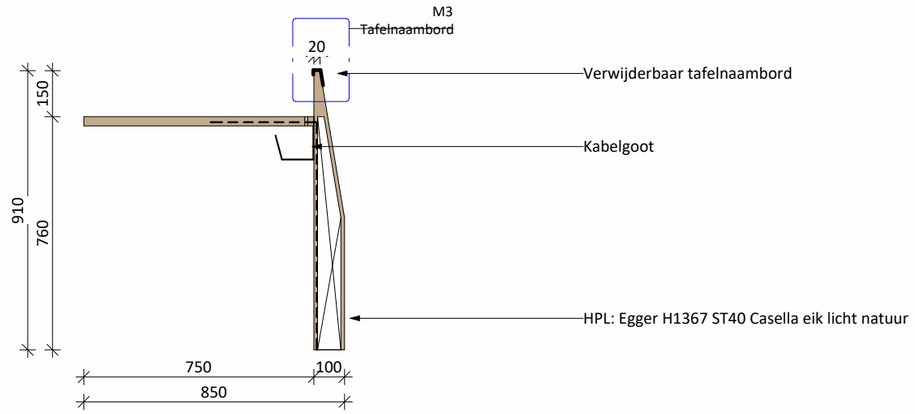

M3 doorsnede

schaal 1 : 20

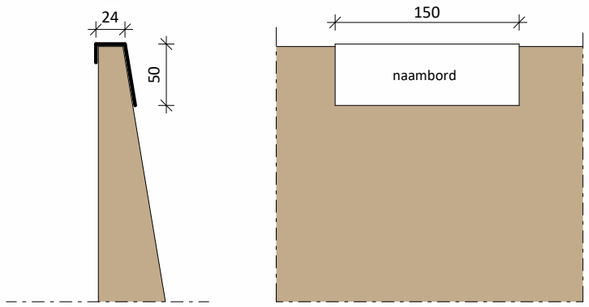

M3 Tafelnaambord

schaal 1 : 5

project	: **Verbouwing gemeentehuis**	datum	: **09.01.2026**	formaat	: **A3**	werknr.	: **P22024**
opdrachtgever	: **Gemeente Twenterand**	fase	: **DO**	schaal	:	tek. nr.	: **N703**

onderwerp: **M3 - bureau voorzitter**

Architecten_Lab

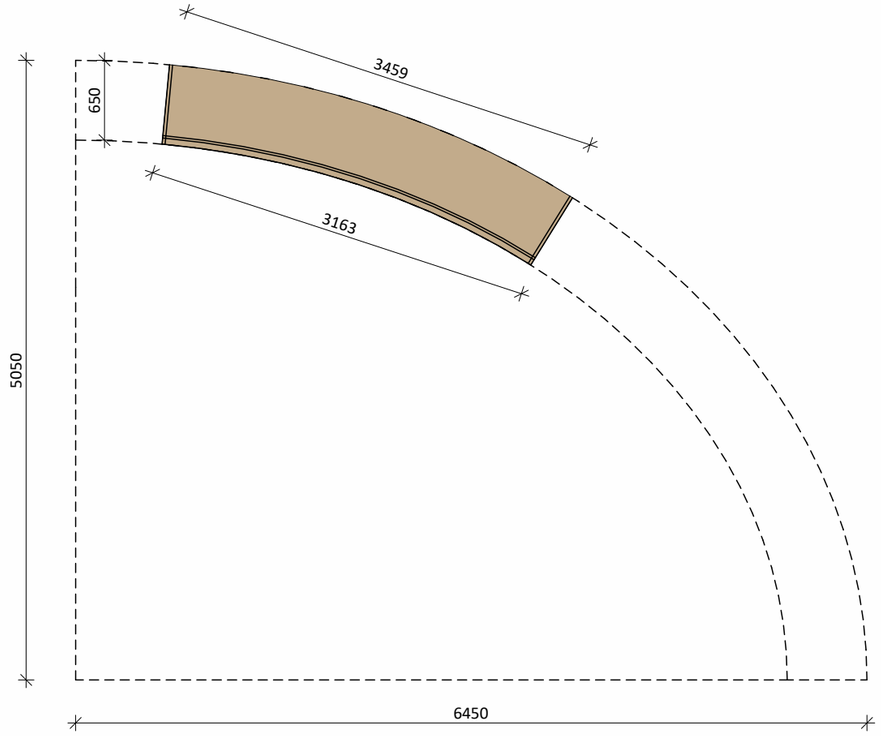

M4

schaal 1 : 50



M4 Bureau

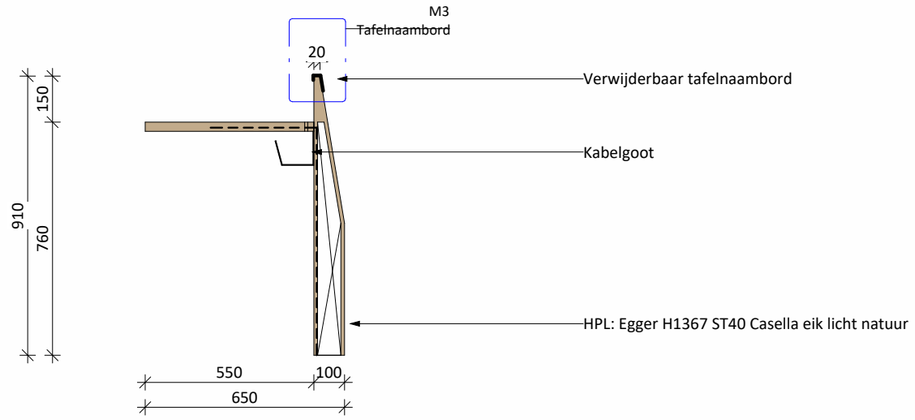

M4 doorsnede

schaal 1 : 20

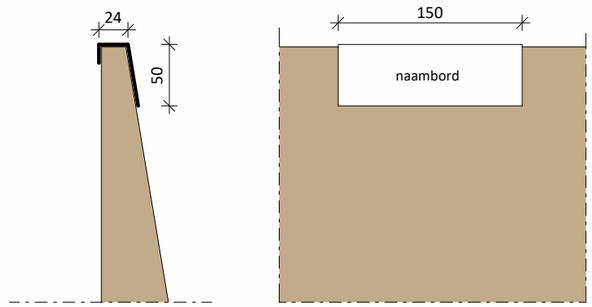

M4 Tafelnaambord

schaal 1 : 5

Architecten_Lab

project	: **Verbouwing gemeentehuis**	datum	: **09.01.2026**	formaat	: **A3**	werknr.	: **P22024**
opdrachtgever	: **Gemeente Twenterand**	fase	: **DO**	schaal	:	tek. nr.	: **N704**

onderwerp: **M4 - bureau**

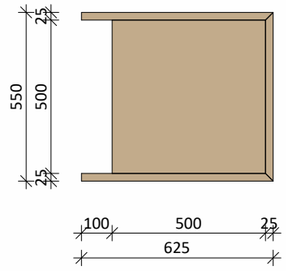

M5

schaal 1 : 20



M5

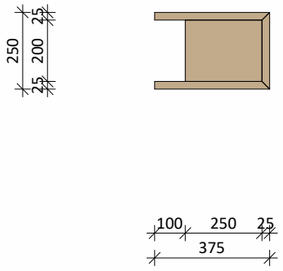

M6

schaal 1 : 20



M6

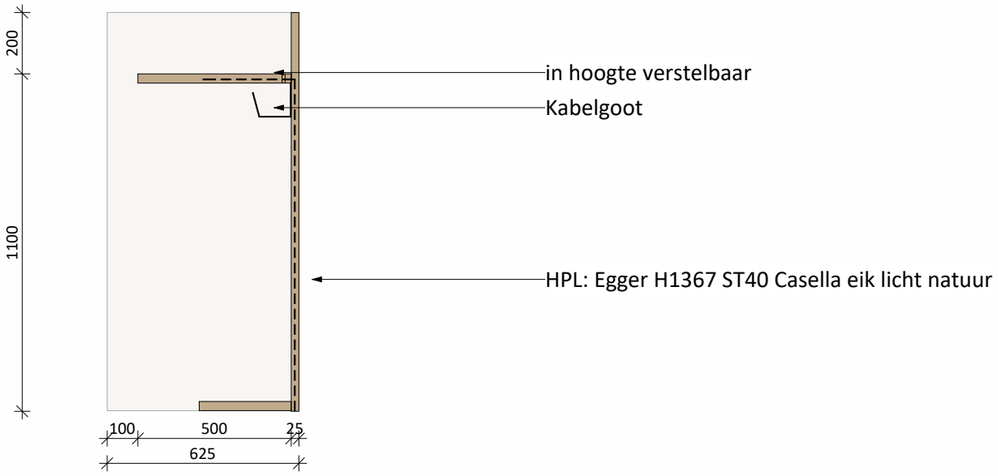

M5 doorsnede

schaal 1 : 20

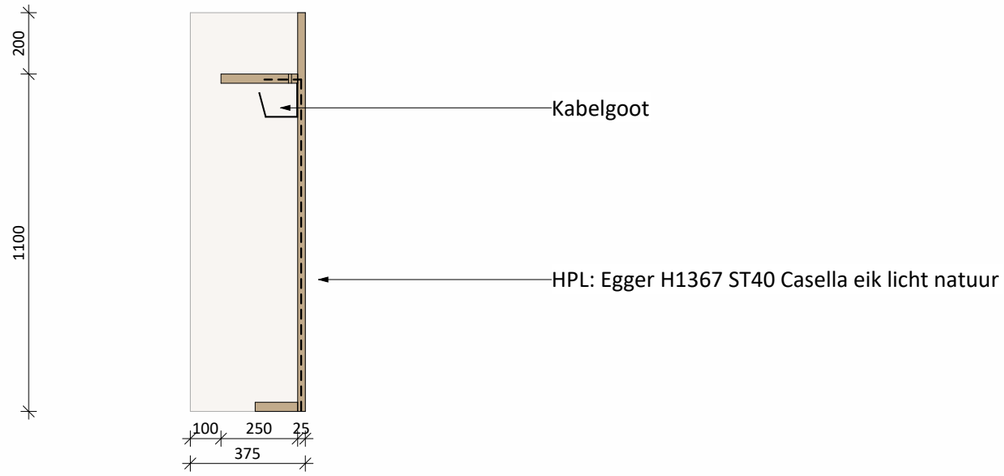

M6 doorsnede

schaal 1 : 20

Architecten_Lab

project	: **Verbouwing gemeentehuis**	datum	: **09.01.2026**	formaat	: **A3**	werknr.	: **P22024**
opdrachtgever	: **Gemeente Twenterand**	fase	: **DO**	schaal	:	tek. nr.	: **N705**

onderwerp: **M5, M6**









project : **Verbouwing gemeentehuis**
opdrachtgever : **Gemeente Twenterand**

datum : **09.01.2026**
fase : **DO**

formaat : **A3**
schaal :

werknr. : **P22024**
tek. nr. : **A000**

onderwerp: **Renders**

Architecten_Lab