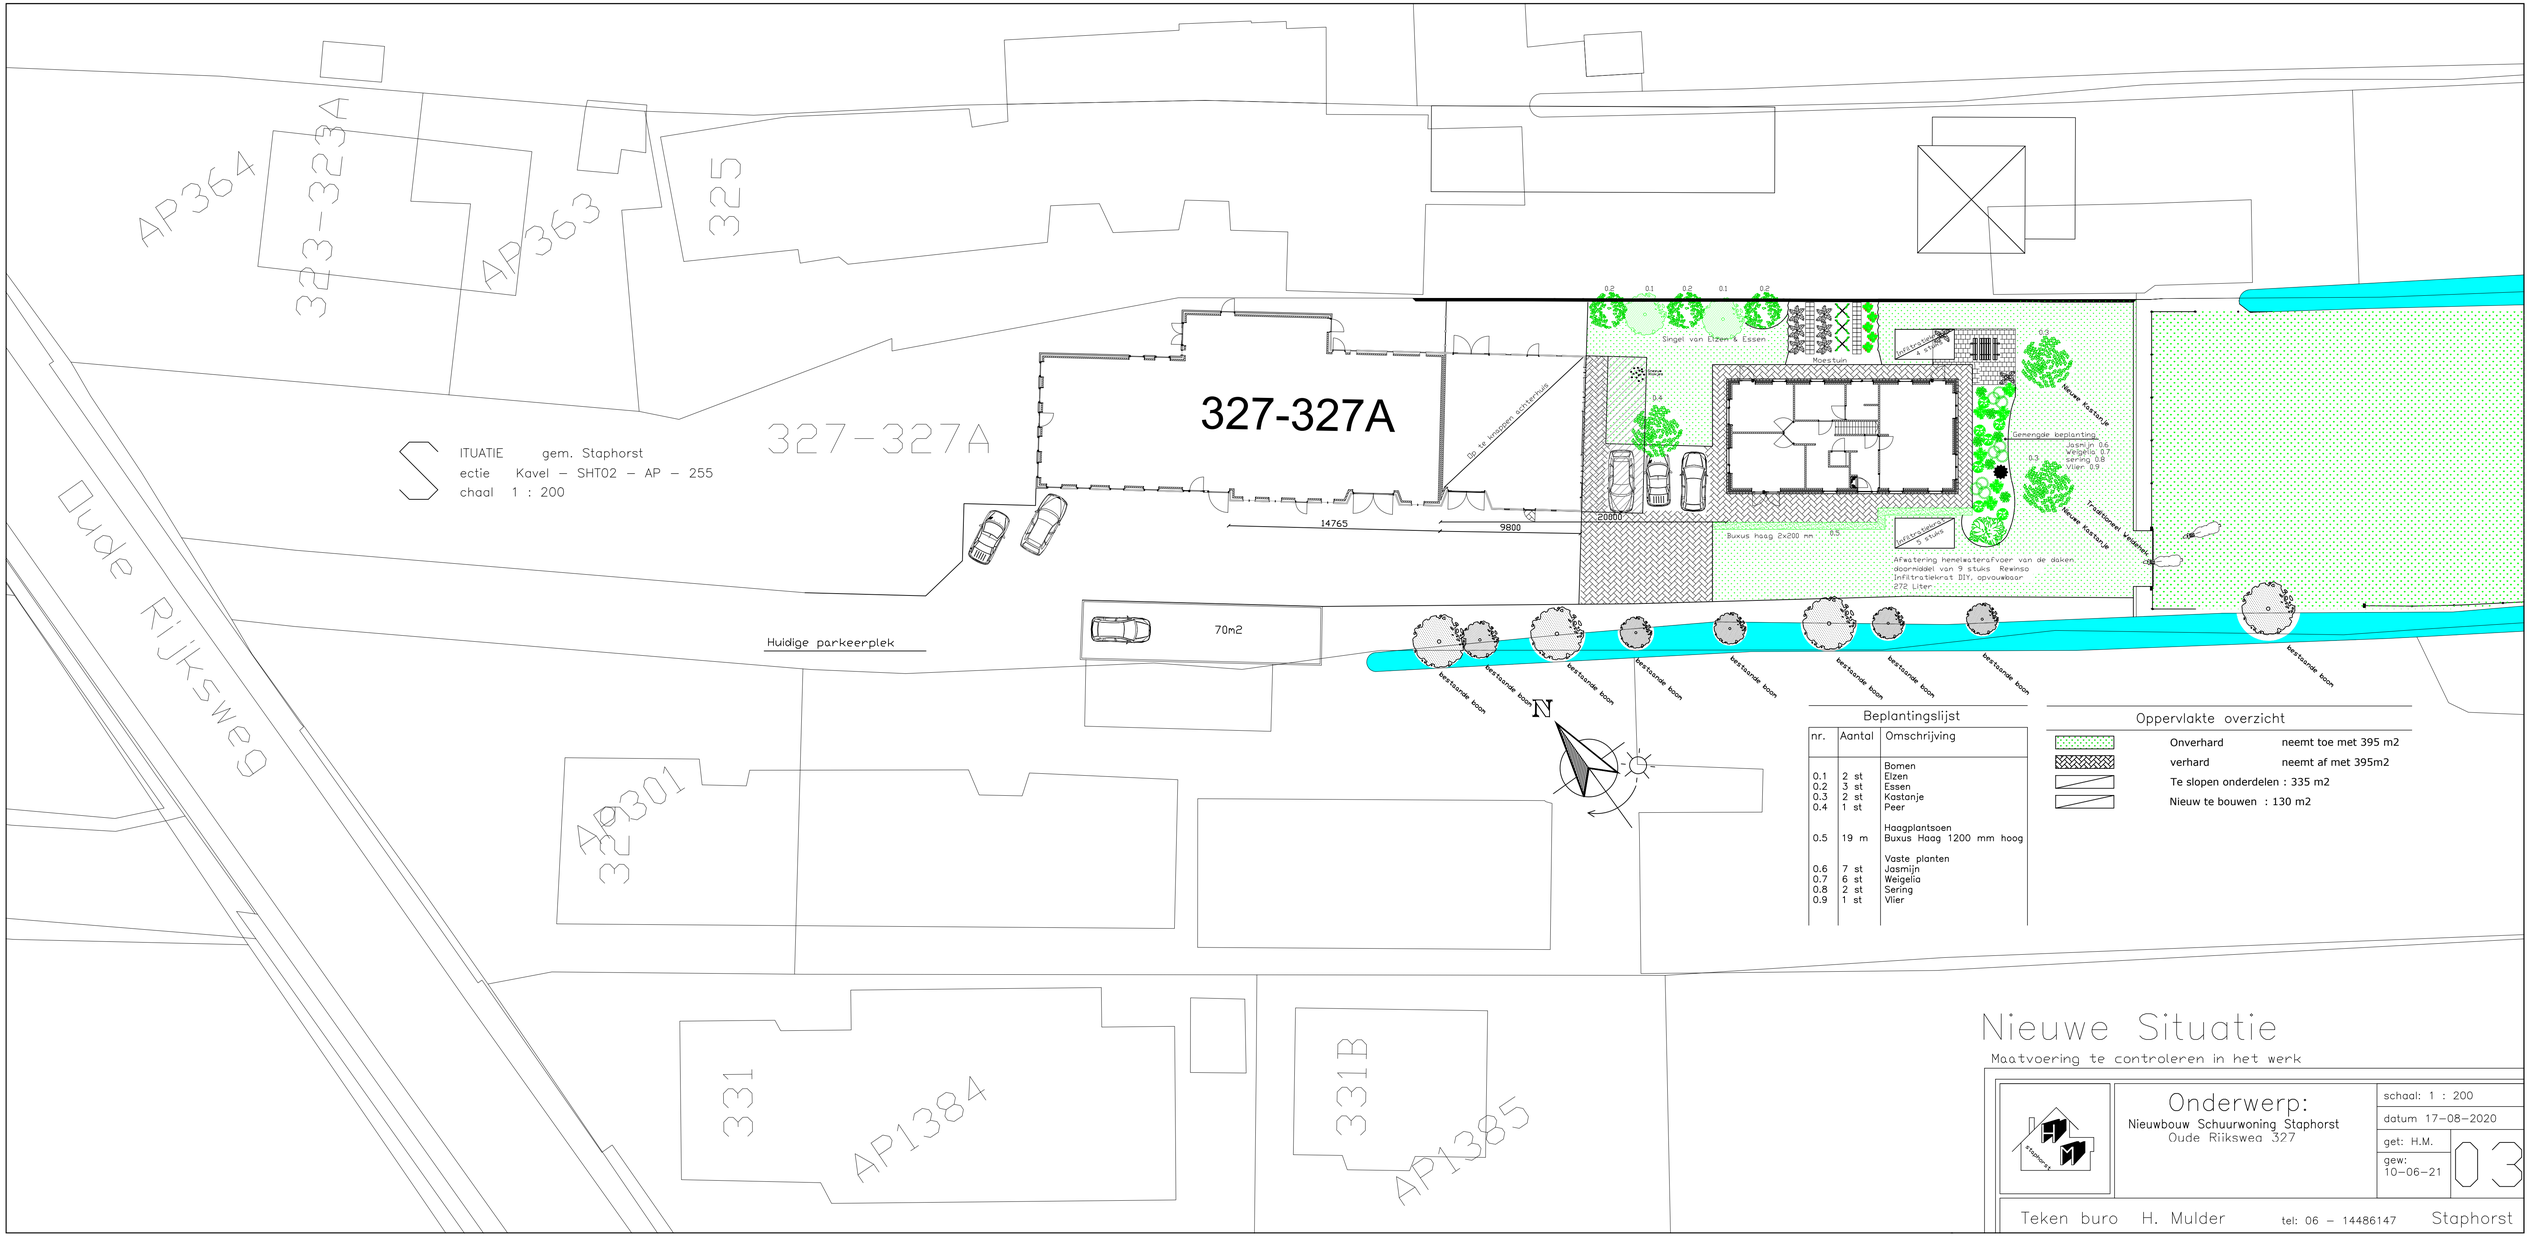


Beplantingslijst

nr.	Aantal	Omschrijving
		Bomen
0.1	2 st	Elzen
0.2	3 st	Essen
0.3	2 st	Kastanje
0.4	1 st	Peer
		Haagplantsoen
0.5	19 m	Buxus Haag 1200 mm hoog
		Vaste planten
0.6	7 st	Jasmijn
0.7	6 st	Weigelia
0.8	2 st	Sering
0.9	1 st	Vlier

Oppervlakte overzicht

	Onverhard	neemt toe met 395 m2
	verhard	neemt af met 395m2
	Te slopen onderdelen	: 335 m2
	Nieuw te bouwen	: 130 m2

Nieuwe Situatie

Maatvoering te controleren in het werk

Onderwerp:
Nieuwbouw Schuurwoning Staphorst
Oude Rijksweg 327

schaal: 1 : 200
datum 17–08–2020
get: H.M.
gew: 10–06–21
03

Teken buro H. Mulder tel: 06 – 14486147 Staphorst