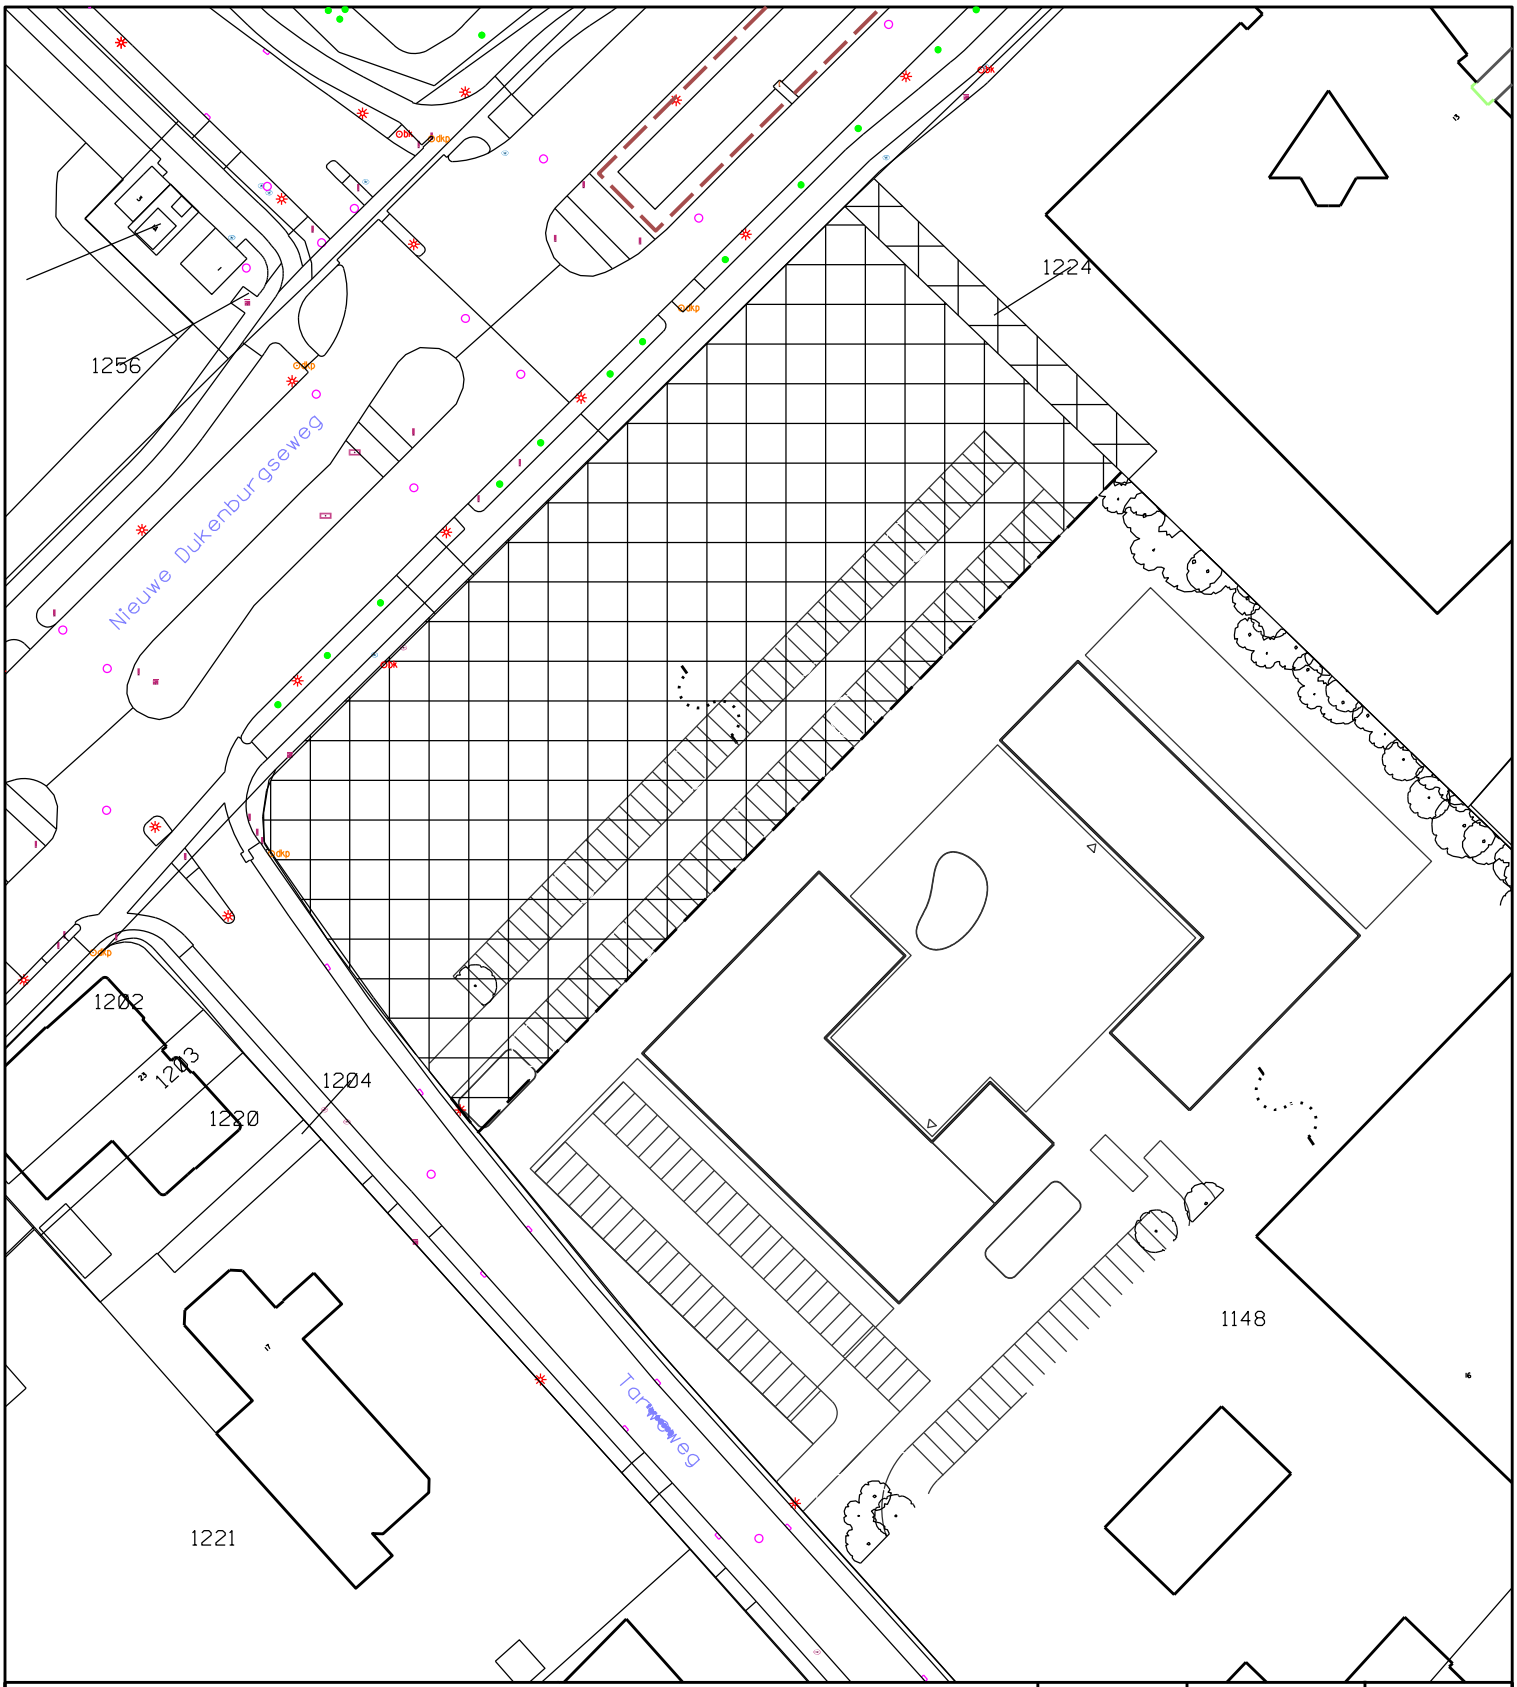


Nijmegen

Afdeling PIF

Basis en Geoinformatie

Postbus 9105, 6500 HG Nijmegen

Aanmaakdatum	Tekenaar	
08–09–2020	Jack Stax	
Datum	Wijziging tekening	

perceel Hatert F 1224 met een oppervlakte van 250m2 en een gedeelte van perceel Hatert F 1148 met een oppervlakte van ca. 5534m2, totale oppervlakte ca. 5784m2

Datum	Akkoord	Stadium
		Concept

Tekeningnummer: 561825

Schaal:	Formaat:	Projectnummer:	Bestek:	Aantal bladen:	Bestandsnaam:	Versie :
1 : 1000	A4				561825.dgn	1