


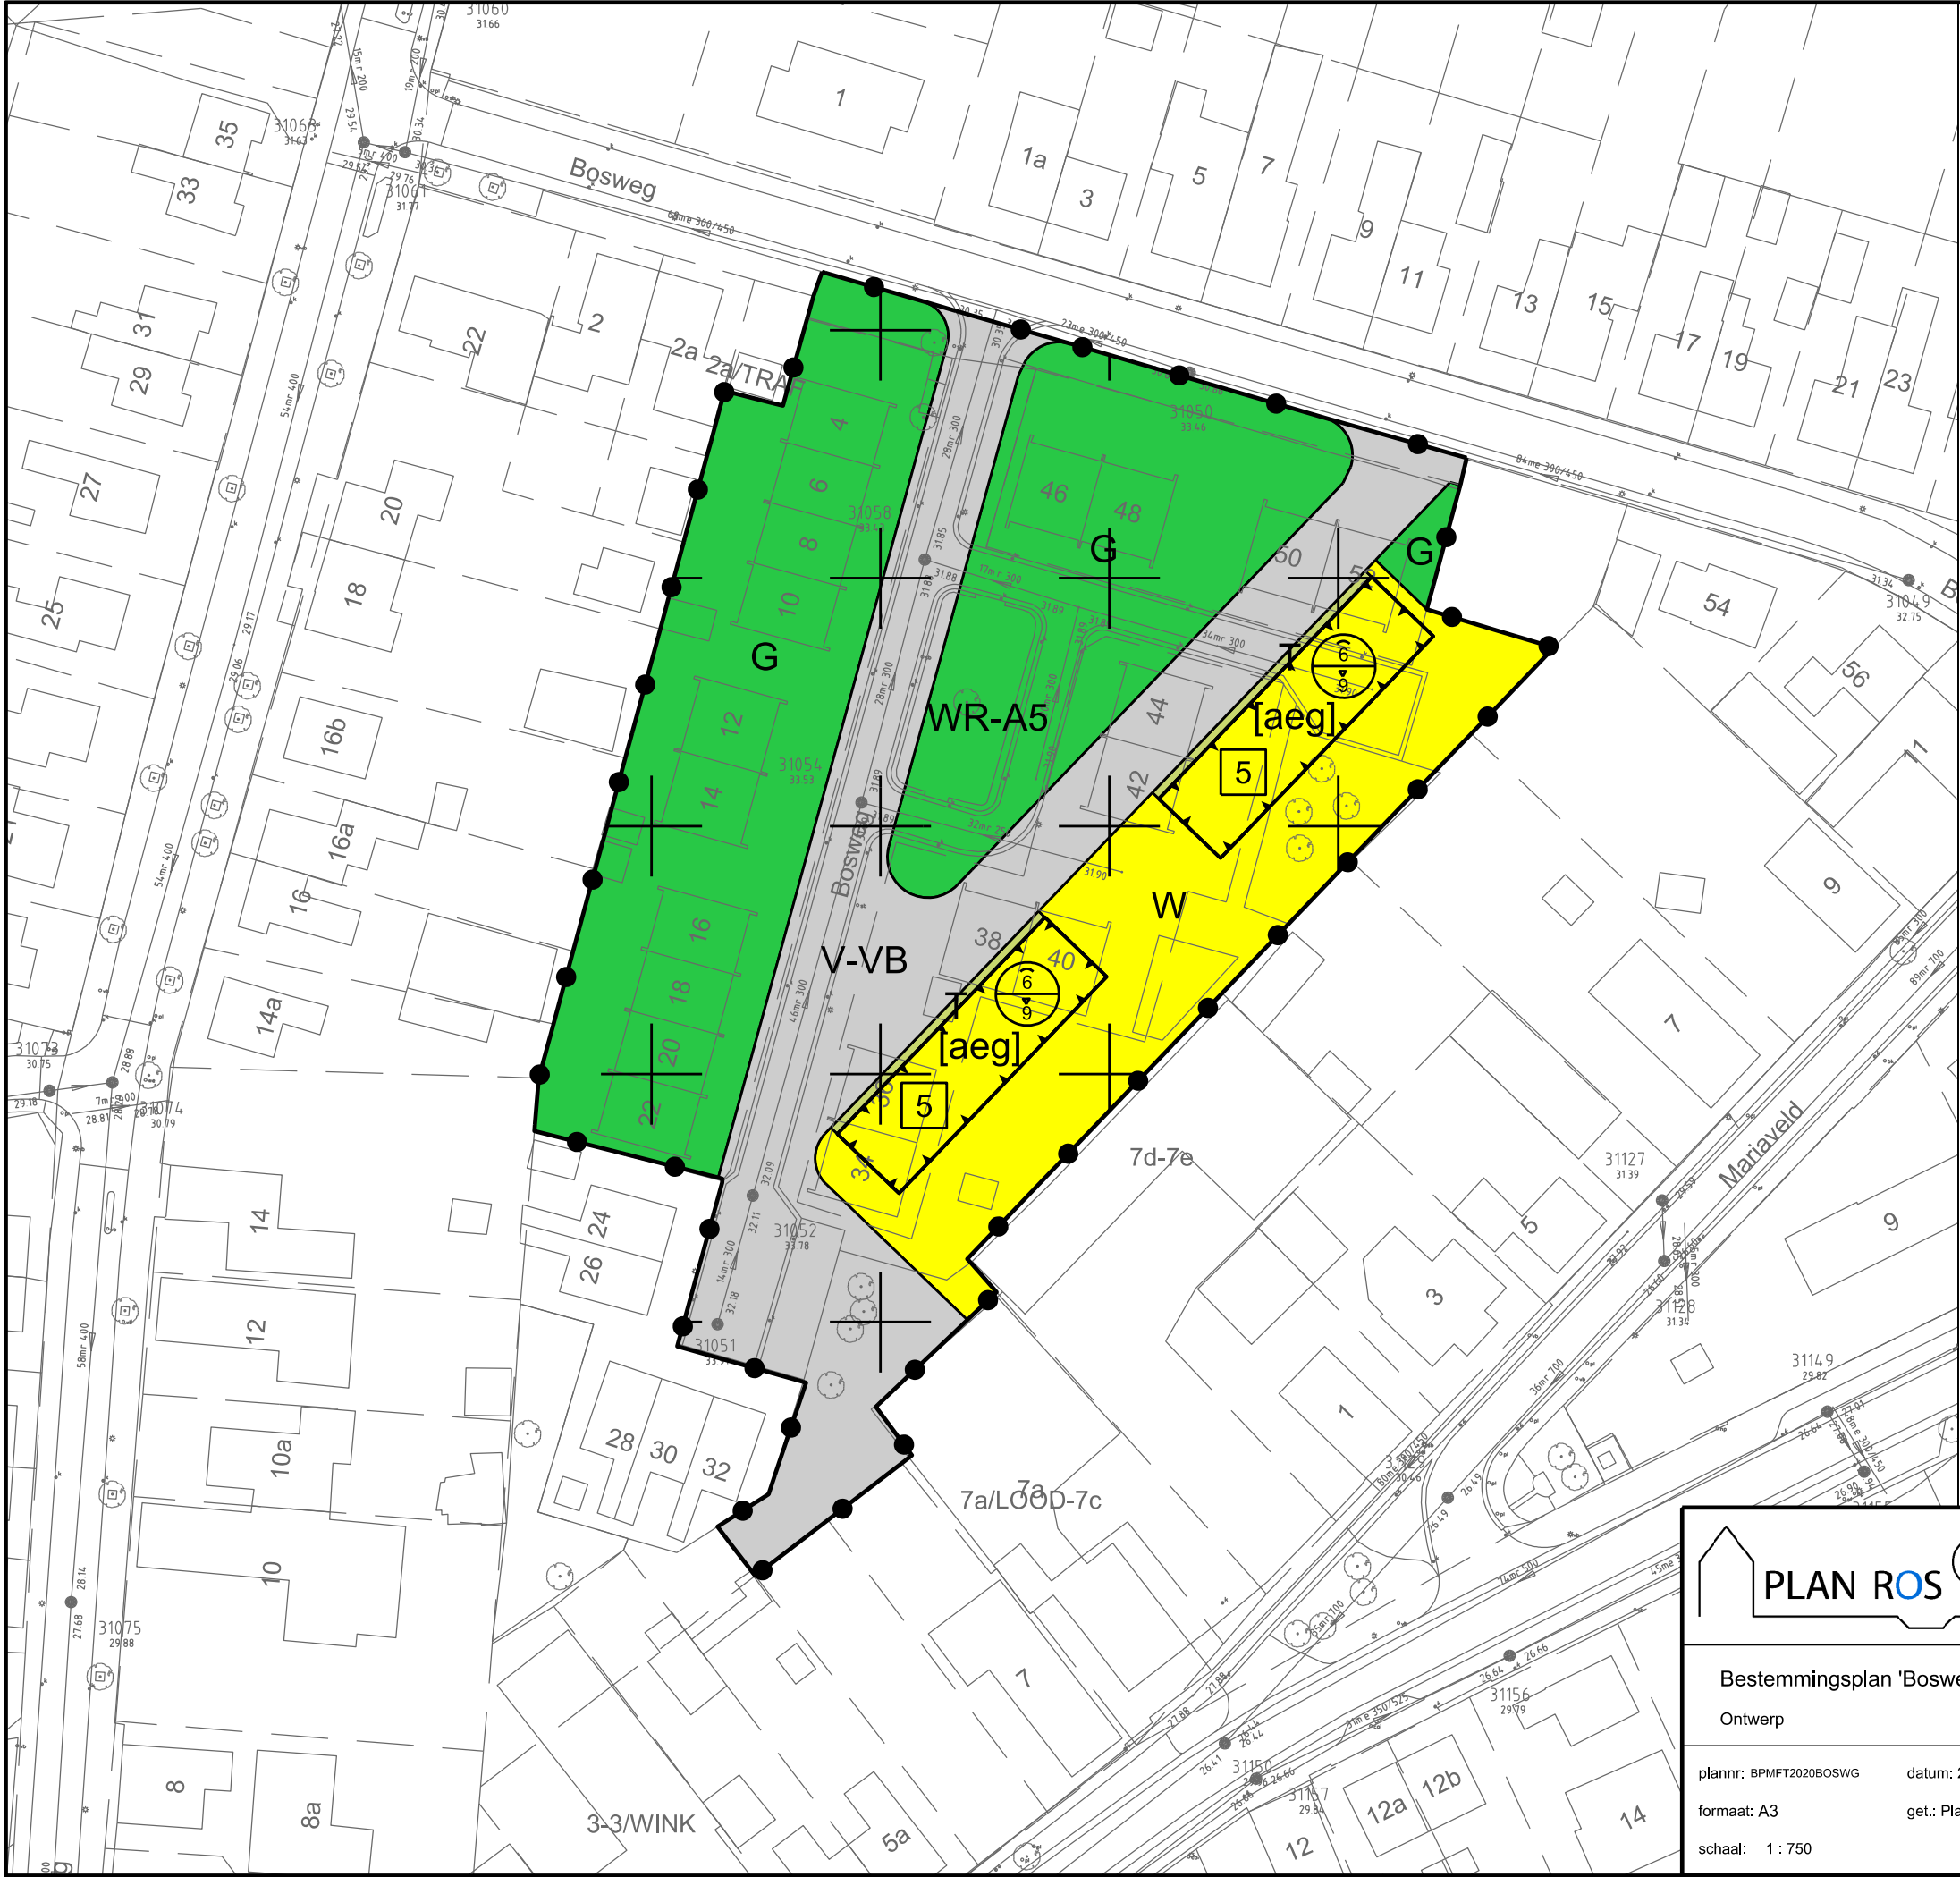

Plangebied

Plangebiedgrens

Bestemmingen

Groen

Tuin

Verkeer

Wonen

Dubbelbestemmingen

WR-A5

Waarde - Archeologie 5

Gebiedsaanduidingen

milieuzone - roerdalslenk II

Bouwvlak

bouwvlak

Bouwaanduidingen

[aeg]

aaneengebouwd

Maatvoeringaanduidingen

maatvoeringsvlak

maximum goothoogte (m), maximum bouwhoogte (m)

E

maximum aantal wooneenheden

Gemeente Roerdalen

Bestemmingsplan 'Bosweg, Montfort'

Ontwerp

plannr: BPMFT2020BOSWG

formaat: A3

schaal: 1 : 750

datum: 27-08-2020

get.: Plan ROS

IMRO IDN:

NL.IMRO.1669.BPMFT2020BOSWG-OW01