
PRAATPLAAT

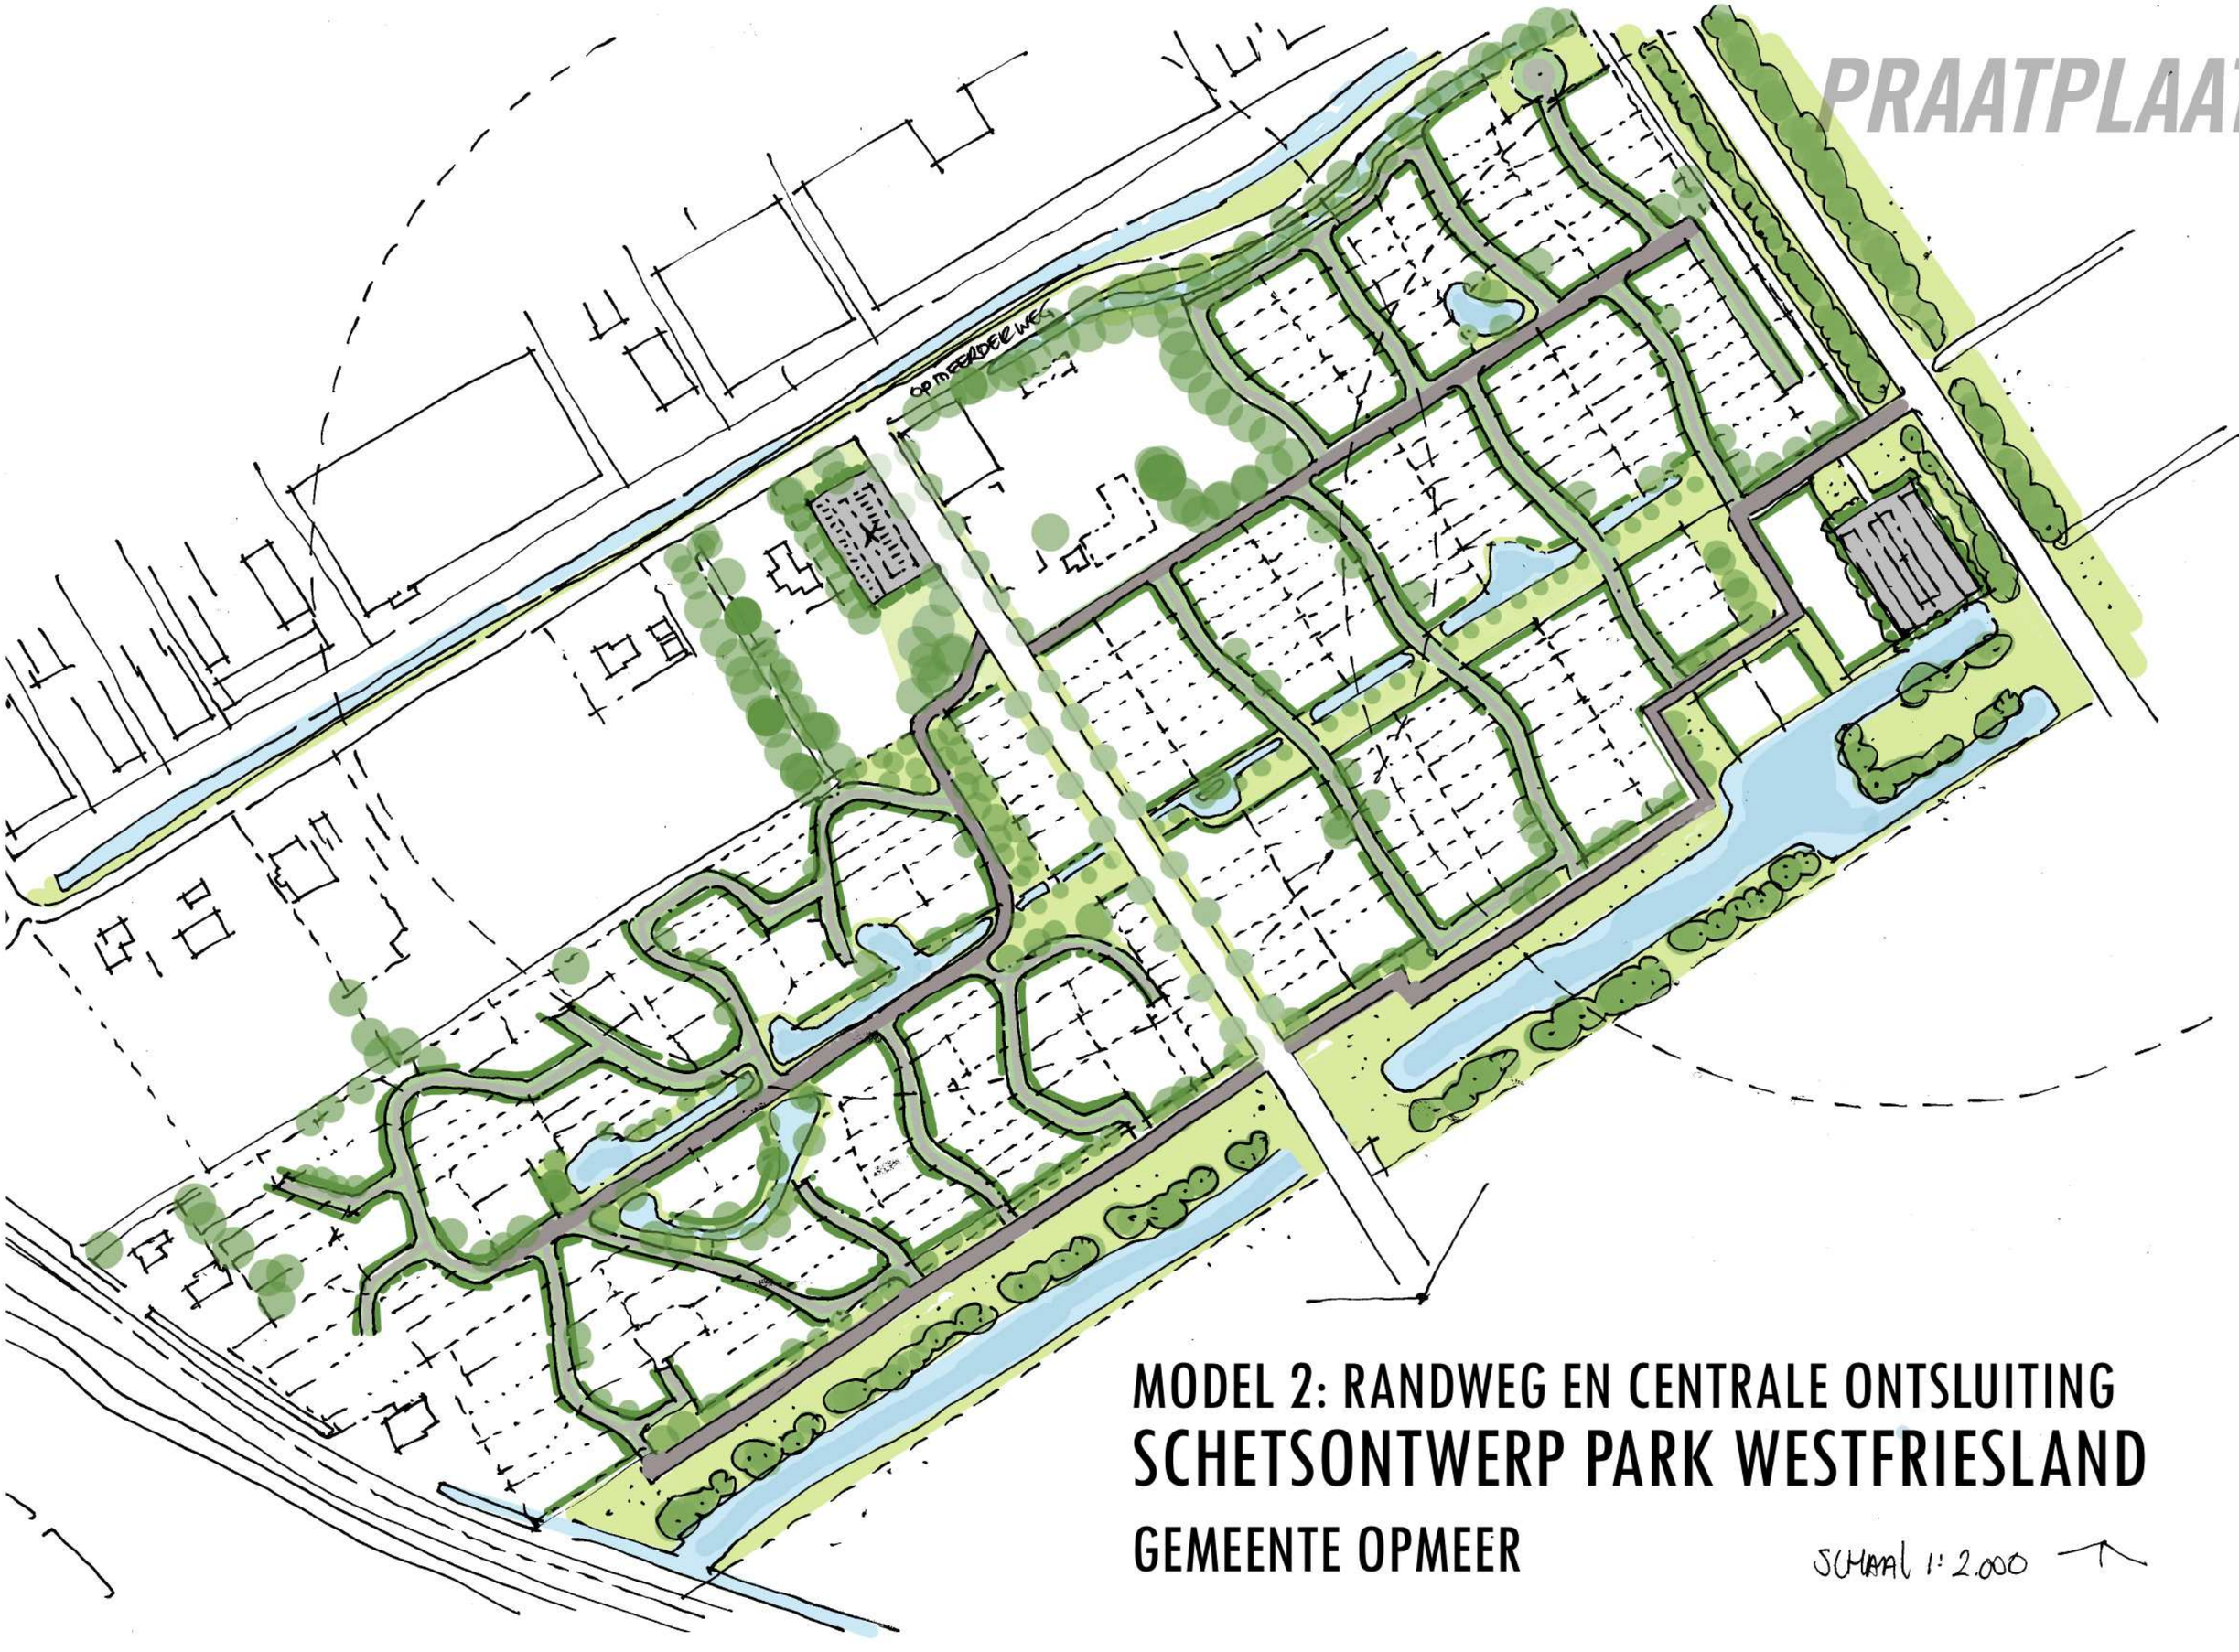

MODEL 2: RANDWEG EN CENTRALE ONTSLUITING

SCHETSONTWERP PARK WESTFRIESLAND

GEMEENTE OPMEER

SCHAAL 1:2.000