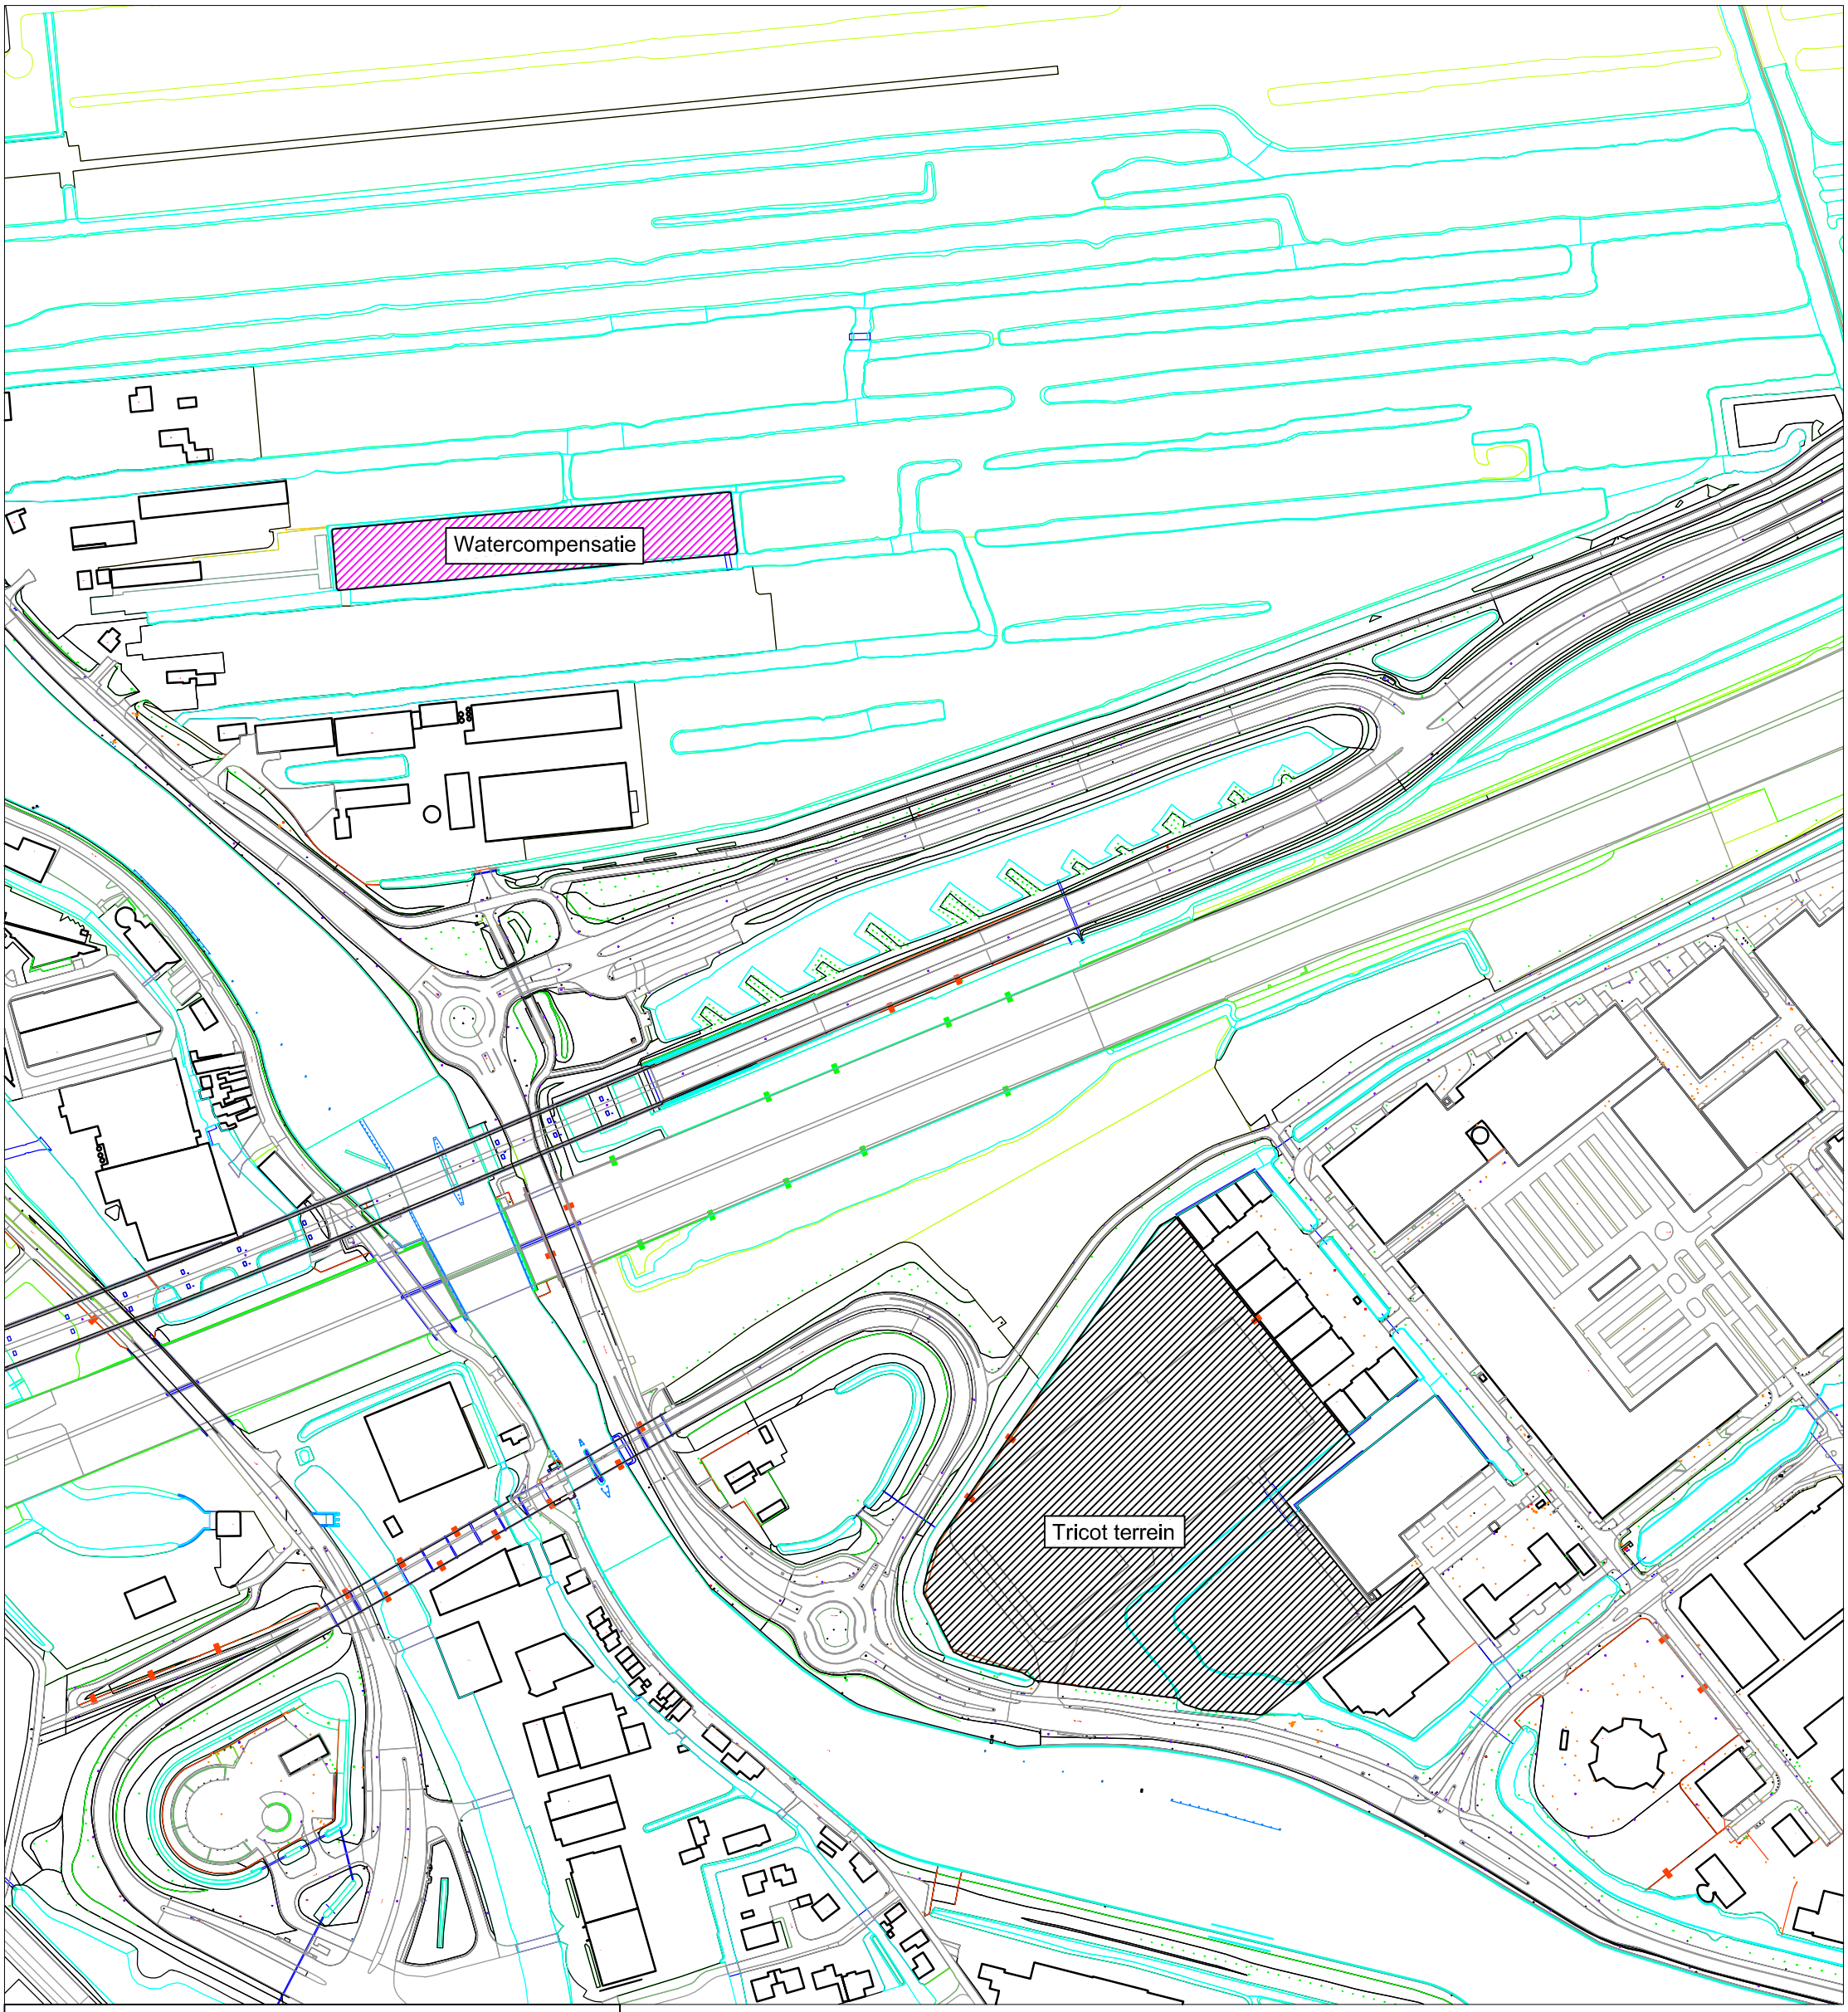


Te ontgraven watercompensatie tbv fase 1 & 2 ontwikkeling Tricot terrein: 4841 m2
Totale compensatieterrein: 7464 m2
Restant te gebruiken voor overige projecten White House Development in de toekomst

Versie	Datum	Omschrijving	Getekend door
D-1	15-3-2022	Definitief	H. Dijkstra

Project:
ONTWIKKELING TRICOT TERREIN GOUDA

Betreft:
Fase 1 & 2 Watercompensatie

Opdrachtgever:
White House Development

Tekenaar:	Formaat:	Datum:	Maten in:	Hoogtematen:
H. Dijkstra	A3	15-3-2022	Meters	t.o.v. N.A.P.

Tekeningnummer.:	Schaal:	Status:	Opmerking:
2021-004-WC02	nvt	As-built	Materialen in milimeters

WB infra
Adres: Burg. Colijnstraat 219
2771 GN Boskoop
Email: info@wbinfrabv.nl
Telefoon: +31(0)6 82 16 66 36