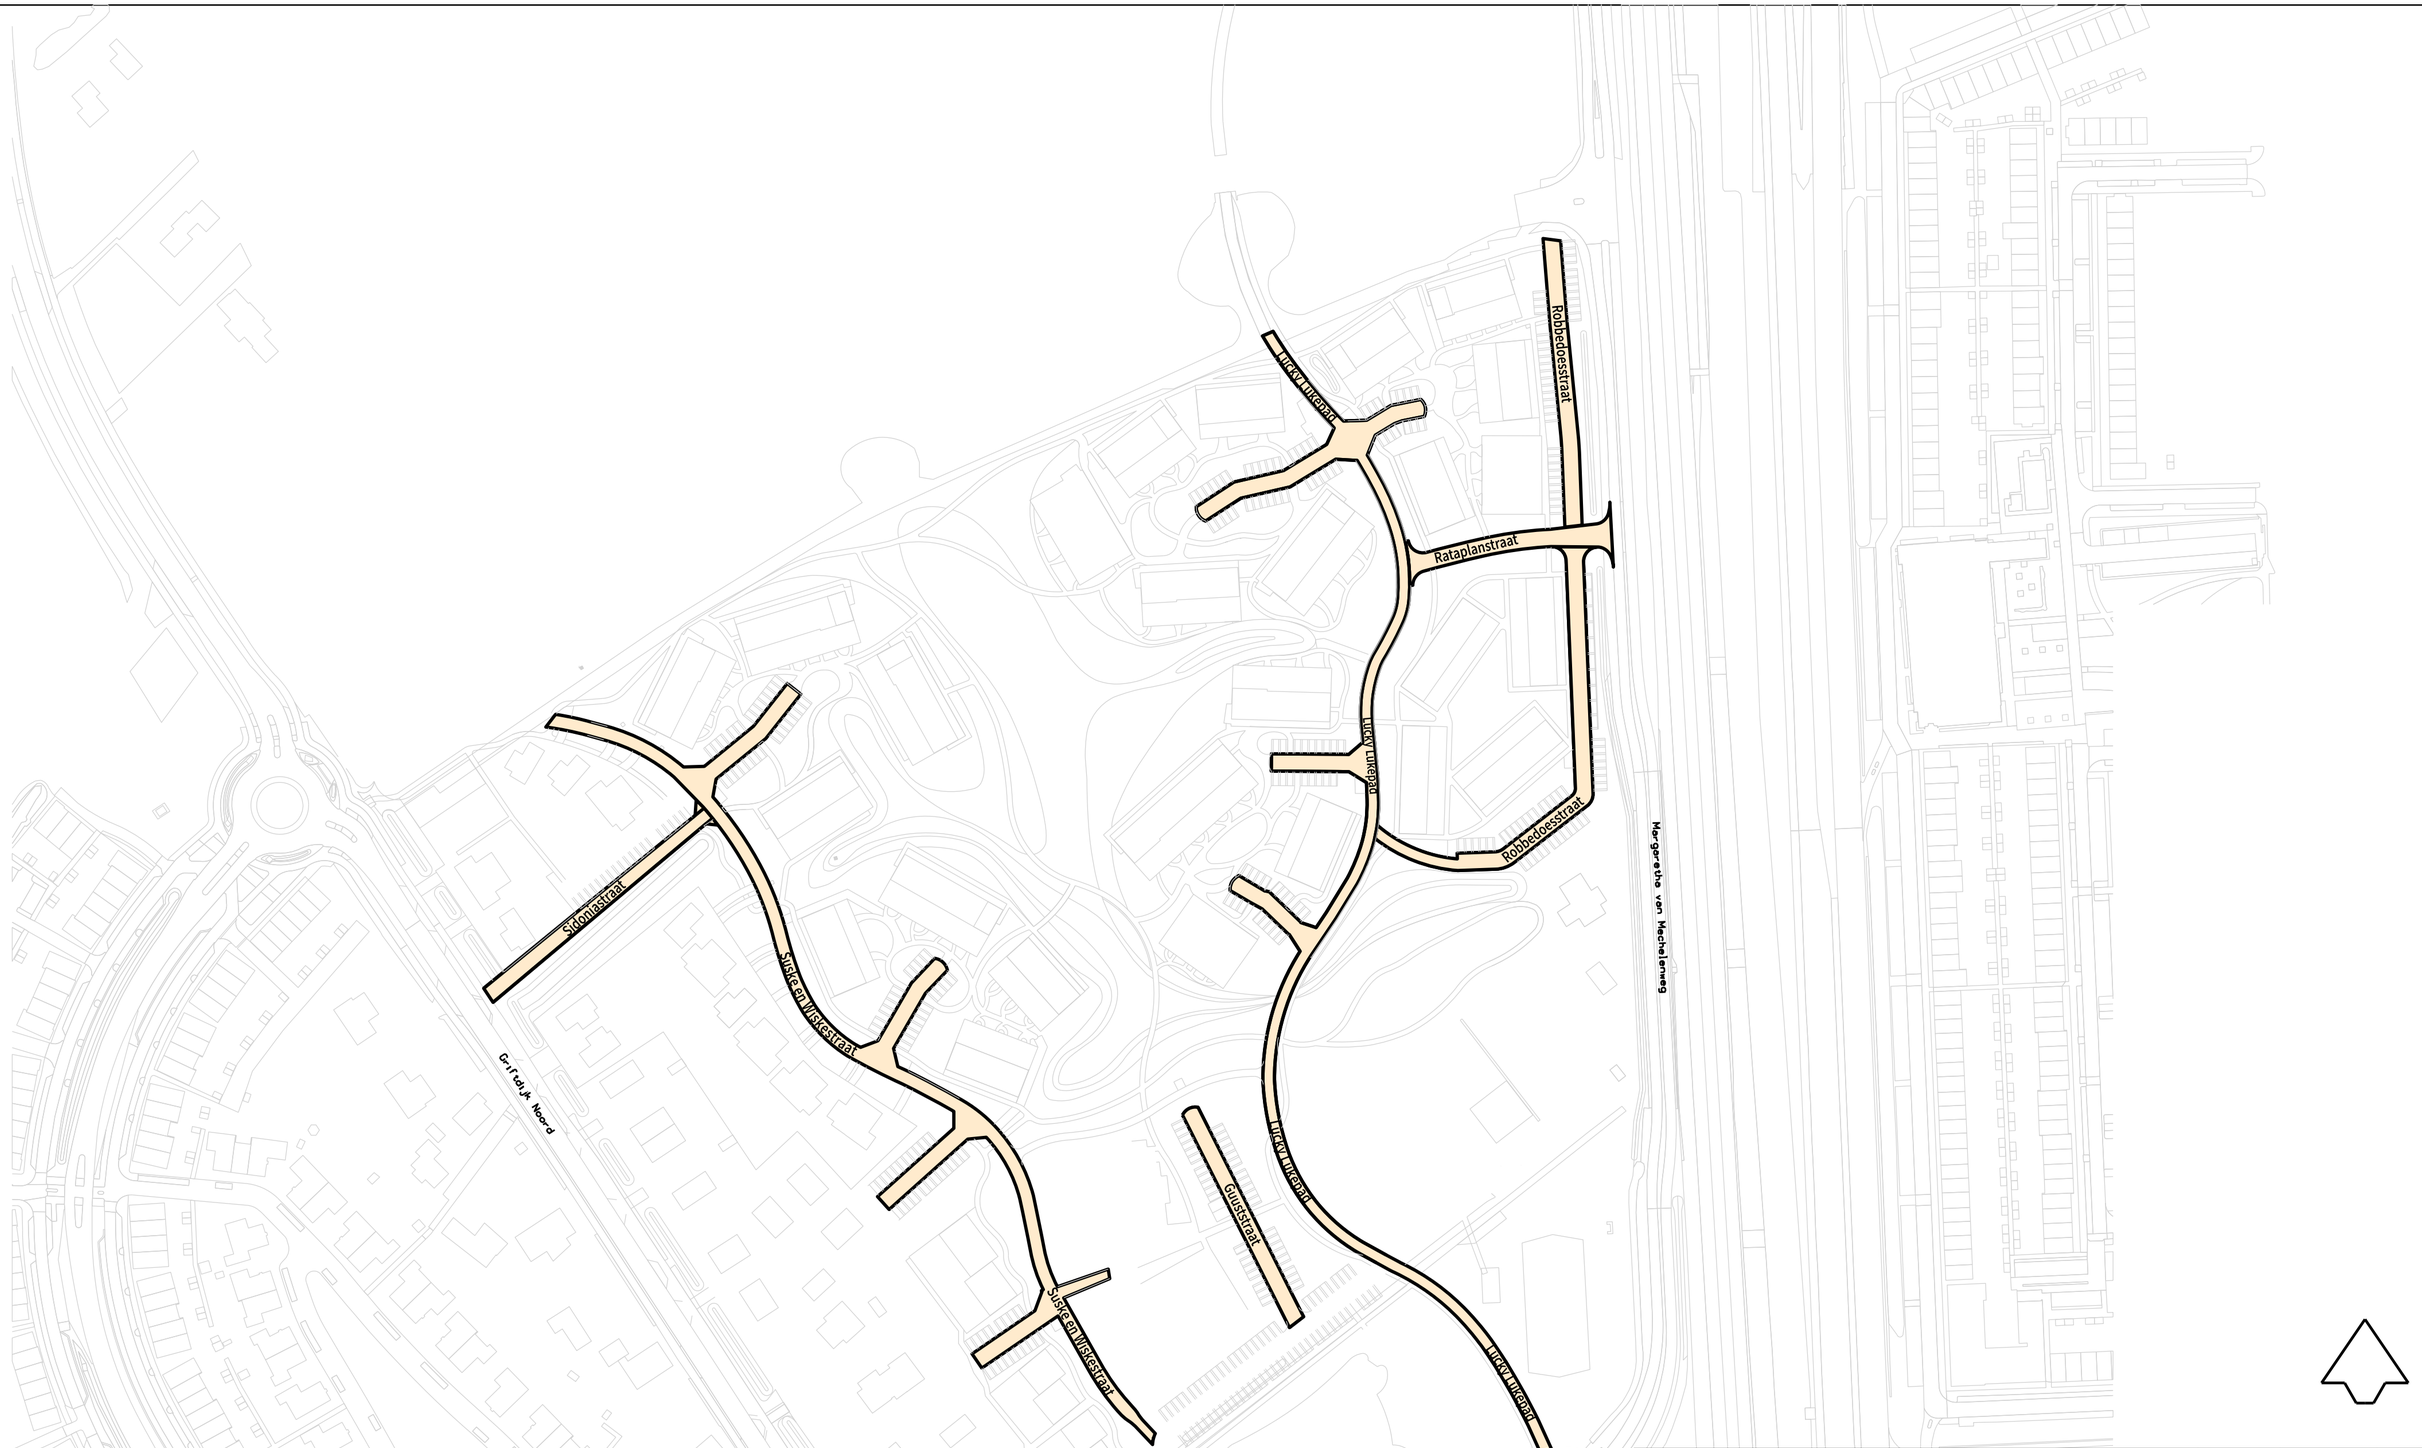


Nijmegen

Afdeling PIF

Basis en Geoinformatie

Postbus 9105, 6500 HG Nijmegen

Te betrekken in de naamgeving

Aanmaakdatum	Tekenaar	
13-01-2025	Petra Daams	
Datum	Wijziging tekening	

Datum	Akkoord	Stadium

Tekeningnummer: 588137

Schaal:	Formaat:	Projectnummer:	Bestek:	Aantal bladen:
1:1500	A2			

Bestandsnaam: 588137.dgn

Versie : 1