



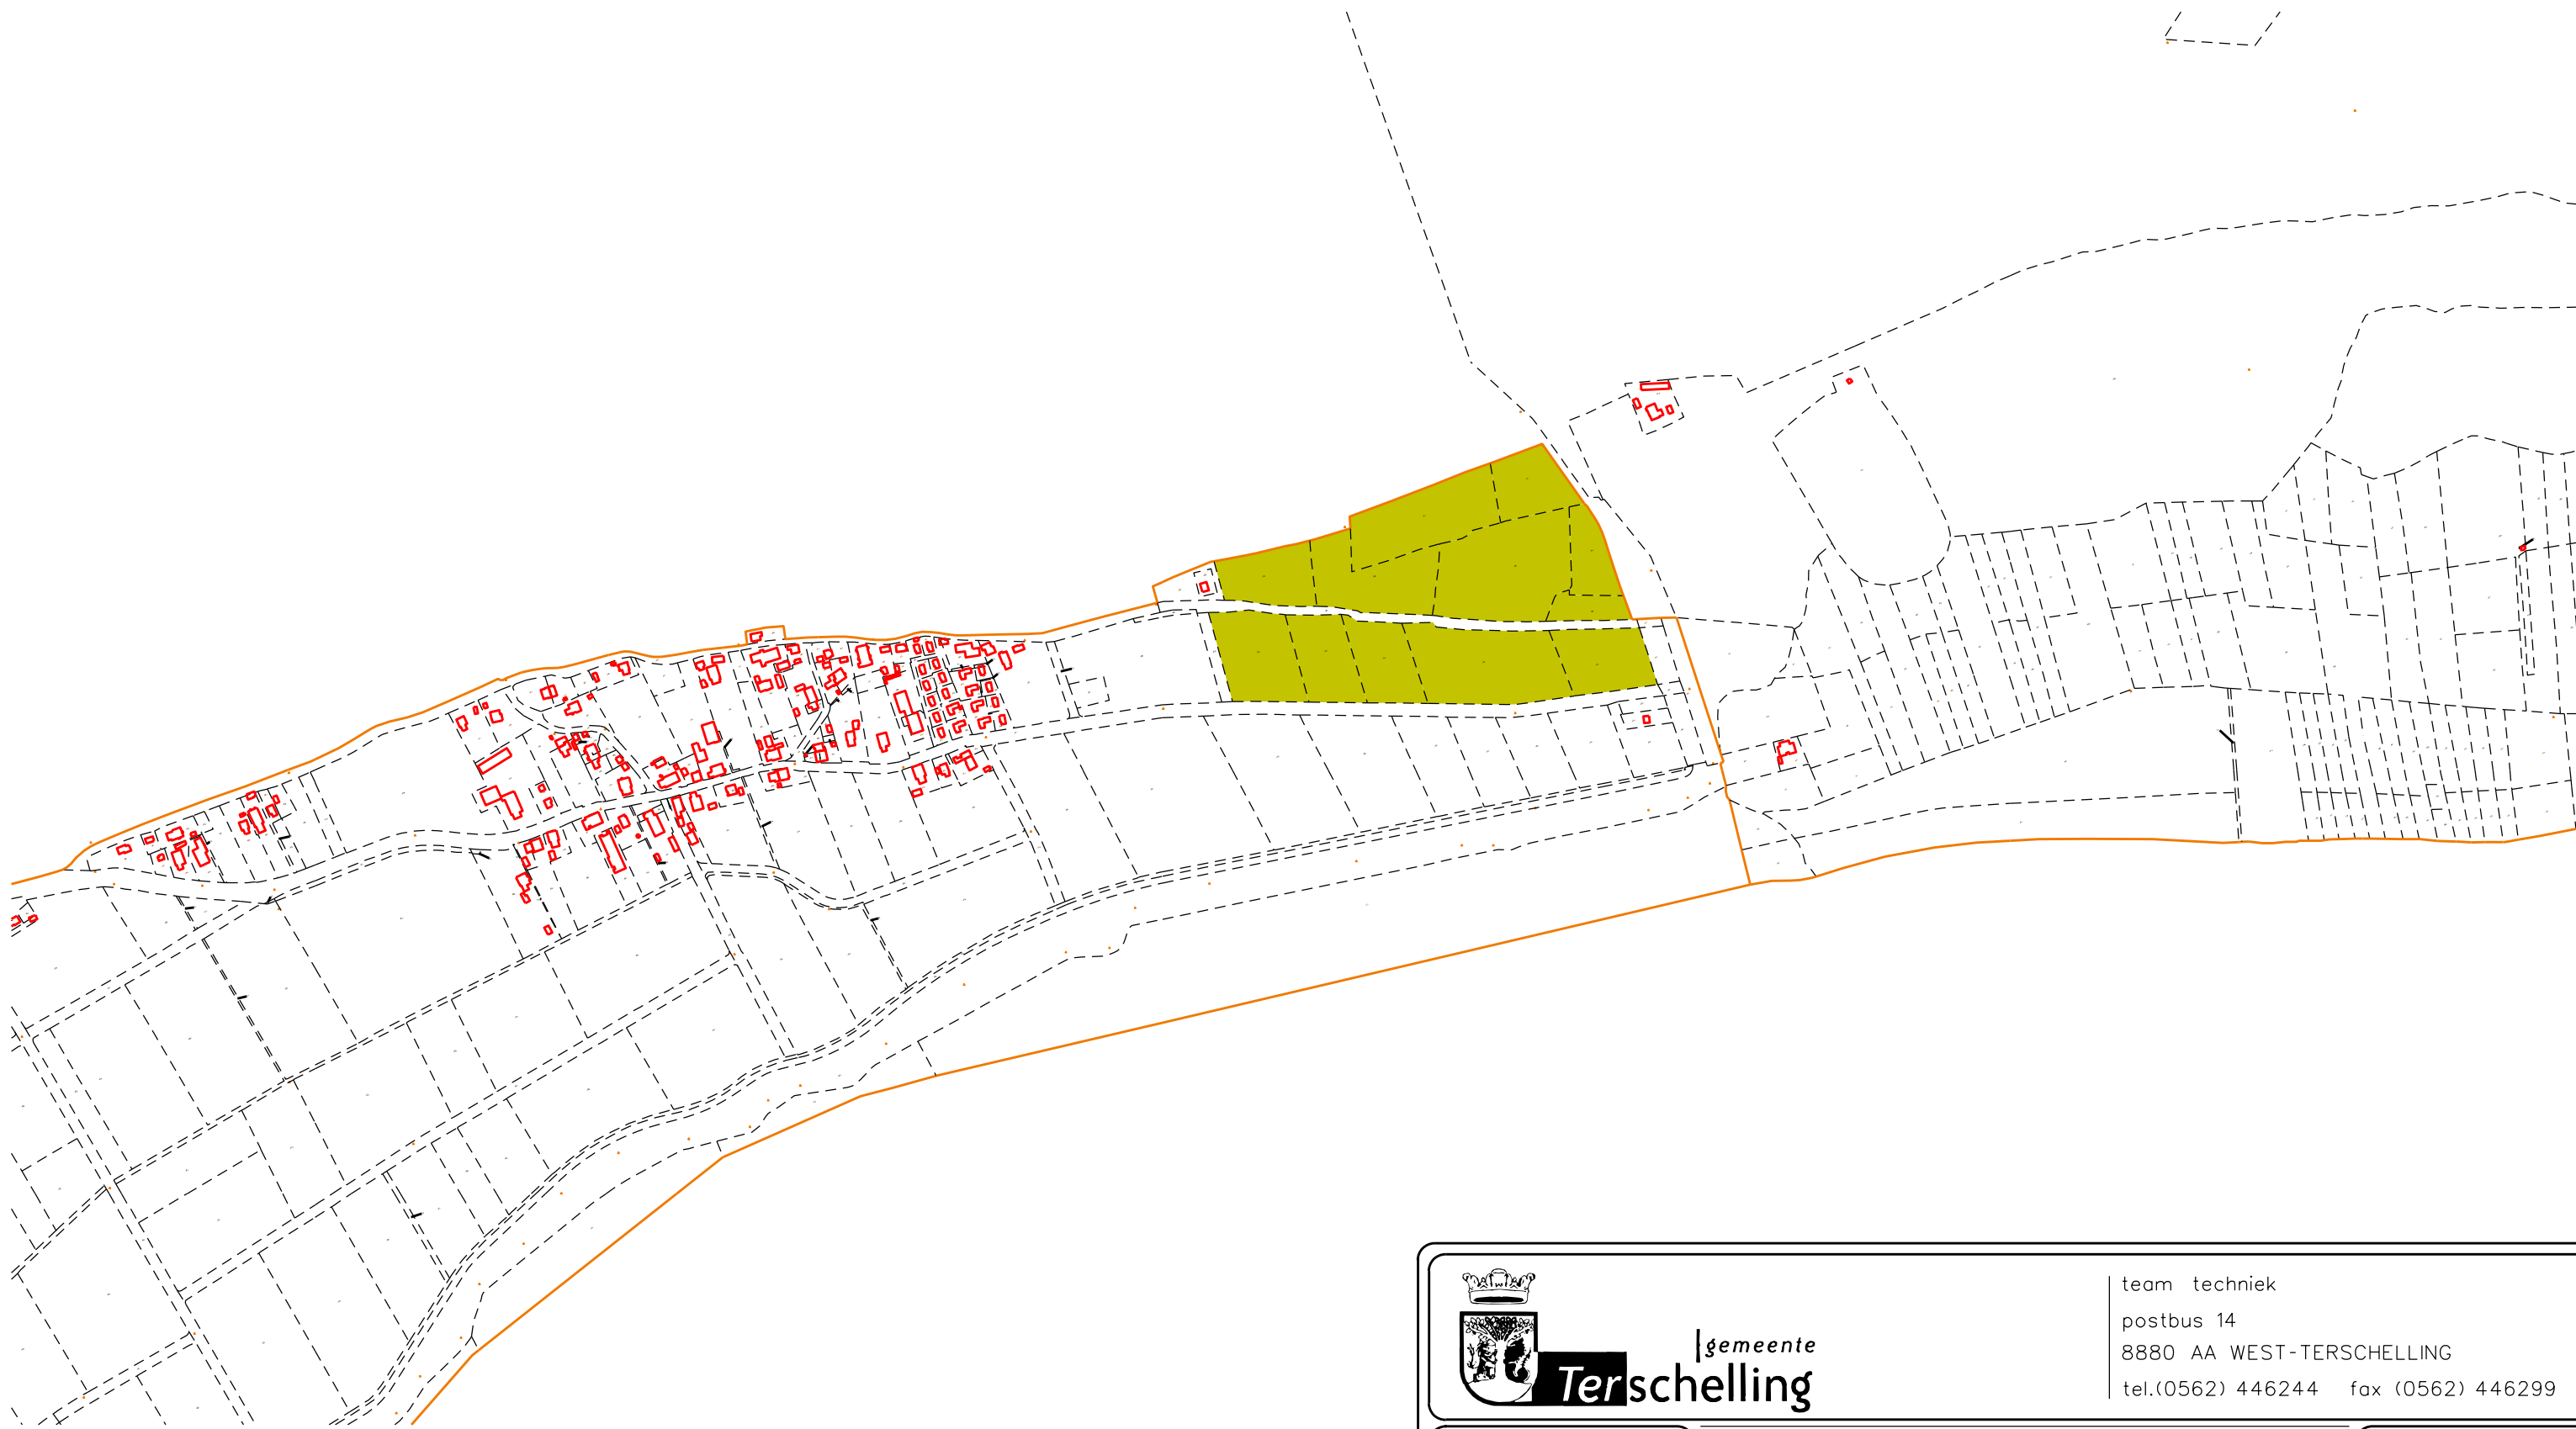

 Gebieden waar het bouwen van schuilstallen is toegestaan

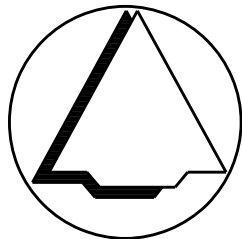

gemeente
Terschelling

team techniek
postbus 14
8880 AA WEST-Terschelling
tel.(0562) 446244 fax (0562) 446299

datum: 24-11-2020
schaal: 1:7500
formaat: A3

onderwerp:
Overzicht zoekgebieden schuilstallen

besteknummer:

get.: E.J. de Jongh
gezien:

onderdeel:
Oosterend

tek.nr:

bladnummer: **4**

gewijzigd:						
datum:						

bestandsnaam:
schuilstallen blad 1.dgn