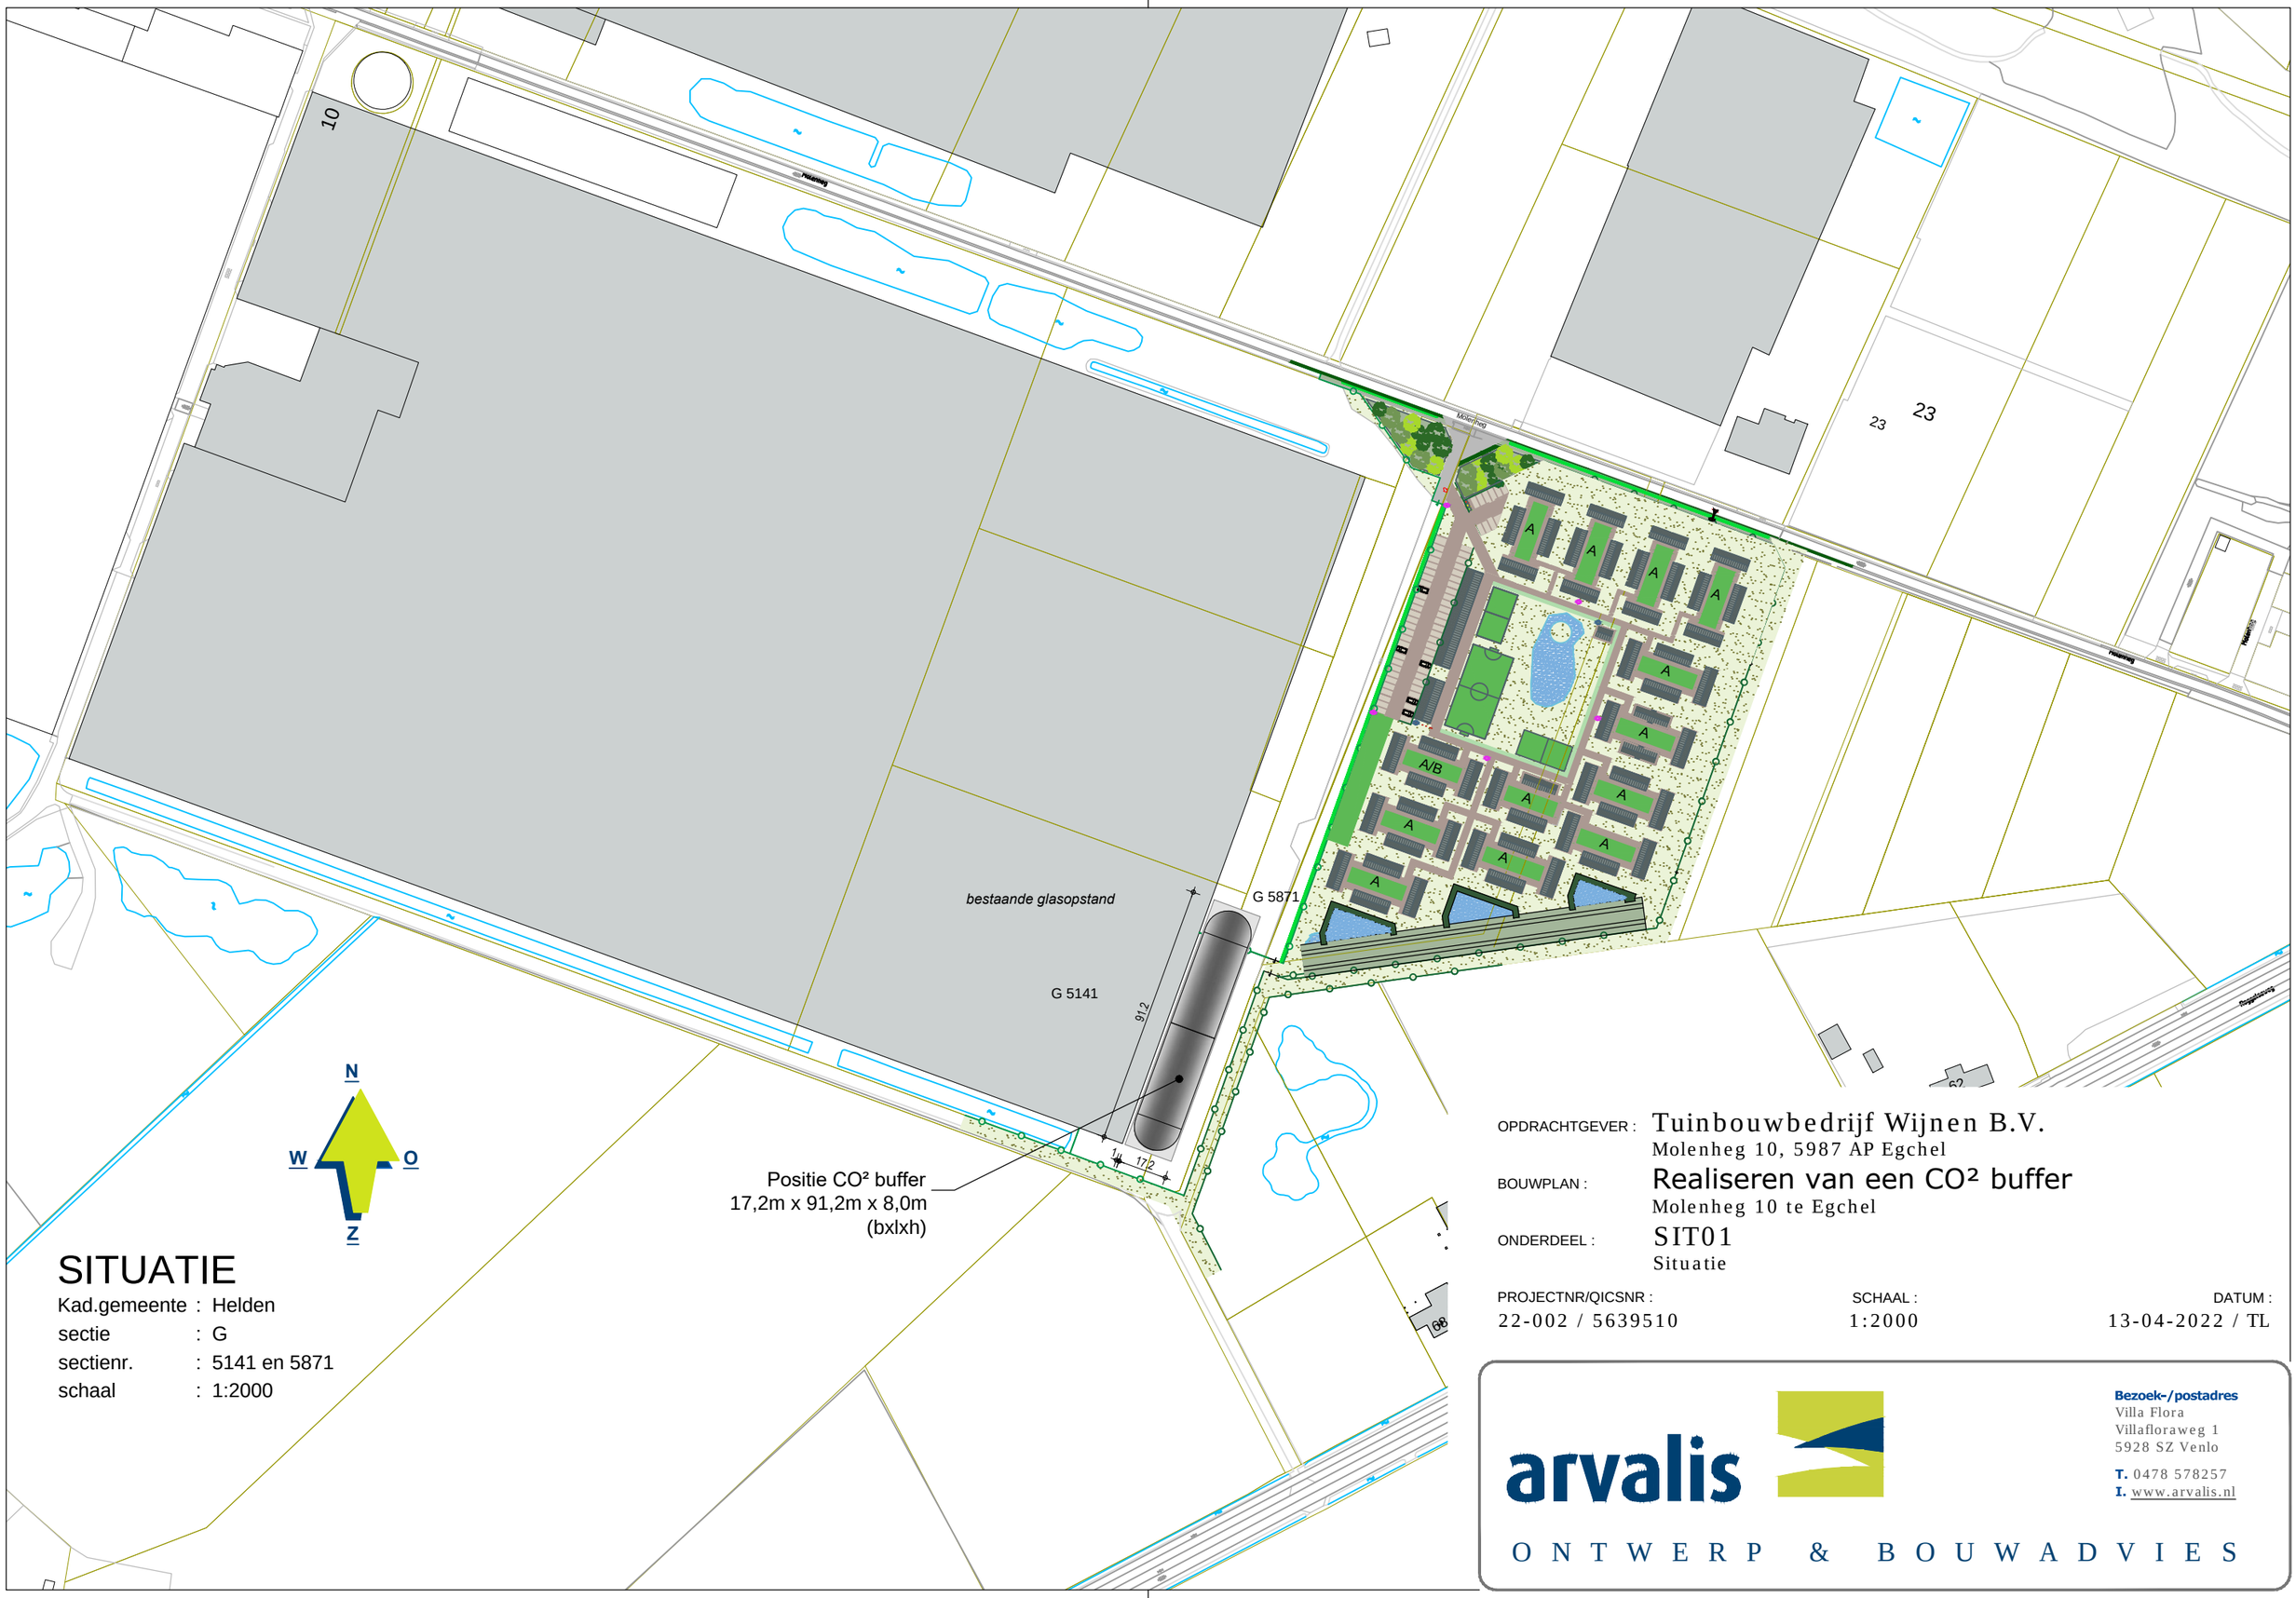


SITUATIE

Kad.gemeente : Helden
sectie : G
sectienr. : 5141 en 5871
schaal : 1:2000

OPDRACHTGEVER : Tuinbouwbedrijf Wijnen B.V.
Molenheg 10, 5987 AP Egchel

BOUWPLAN : Realiseren van een CO² buffer
Molenheg 10 te Egchel

ONDERDEEL : SIT01
Situatie

PROJECTNR/QICSNR : 22-002 / 5639510

SCHAAL : 1:2000

DATUM : 13-04-2022 / TL

arvalis
ONTWERP & BOUWADVIES

Bezoek-/postadres
Villa Flora
Villafloraweg 1
5928 SZ Venlo

T. 0478 578257
I. www.arvalis.nl