
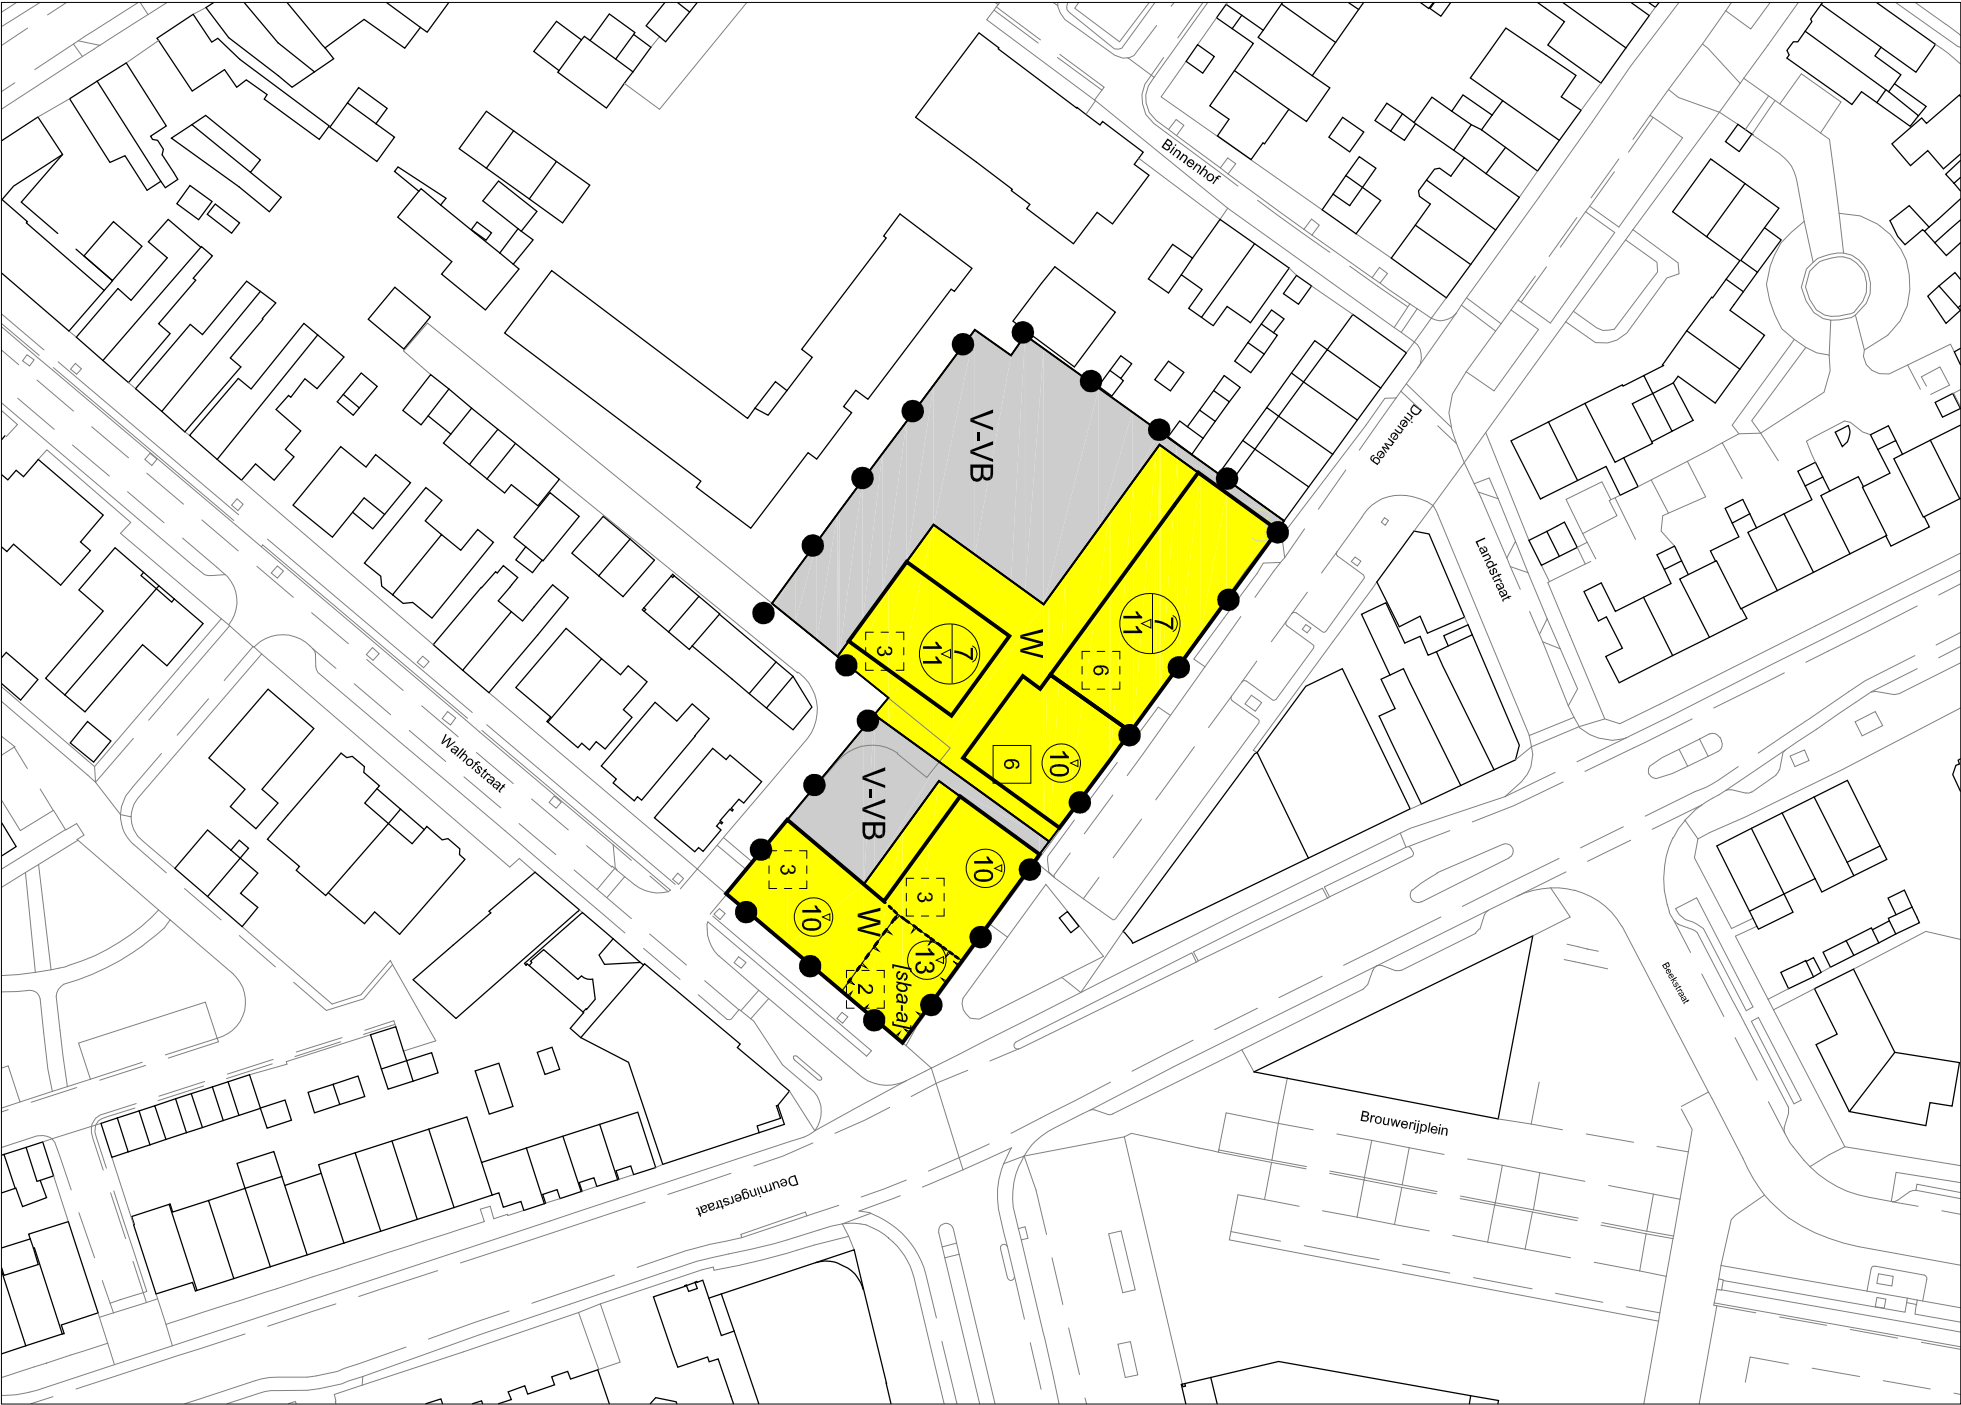


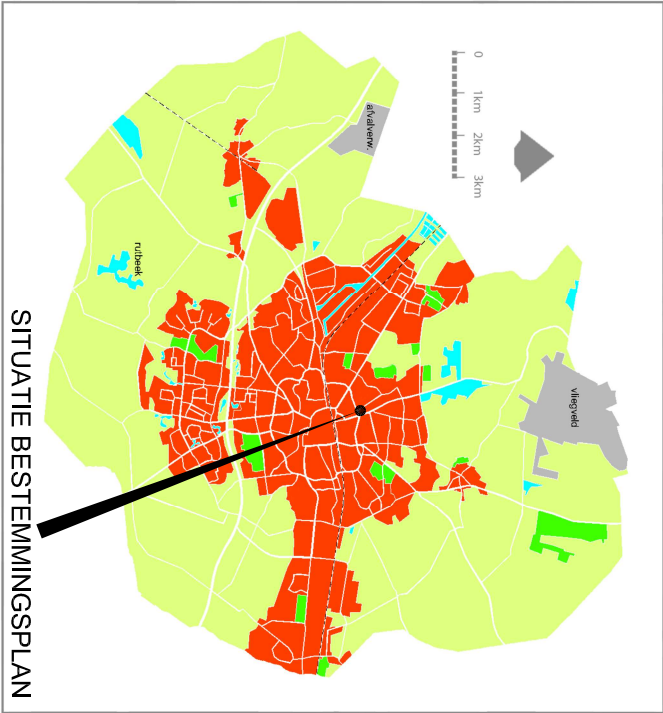



Plangebied
Walhofstraat-Drienerweg

Enkelbestemmingen
V-VB Verkeer - Verblijfsgebied
W Wonen

Bouwvlakken
bouwvlak

Bouwaanduidingen
[sba-a] specifieke bouwaanduiding - a

Maatvoeringen
3 maximum aantal aaneen te bouwen wooneenheden
6 maximum aantal wooneenheden
10 maximum bouwhoogte (m)
7/11 maximum goothoogte (m)
maximum bouwhoogte (m)

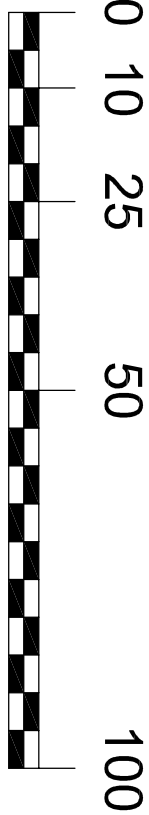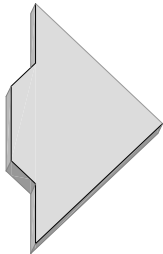

Cluster Omgeving & Recht
BESTEMMINGSPLAN:

Walhofstraat-Drienerweg

Gemeente  Enschede

VASTGESTELD BIJ RAADSBESLUIT:.....				Afd. BESTEMMEN			
Naam	Datum	Projectleiding	Naam	Datum	Projectleiding	Formaat	Schaal
EH	220530		3		a3		-----
1			4		Tekeningnummer		-----
2			5				-----

TEKENING LOCATIE: CAUSERSHANNINIEWALHOFSTRAAT-DRIENERWEG - BP12ACADWALHOFSTRAAT-DRIENERWEG - BP12.DWG