


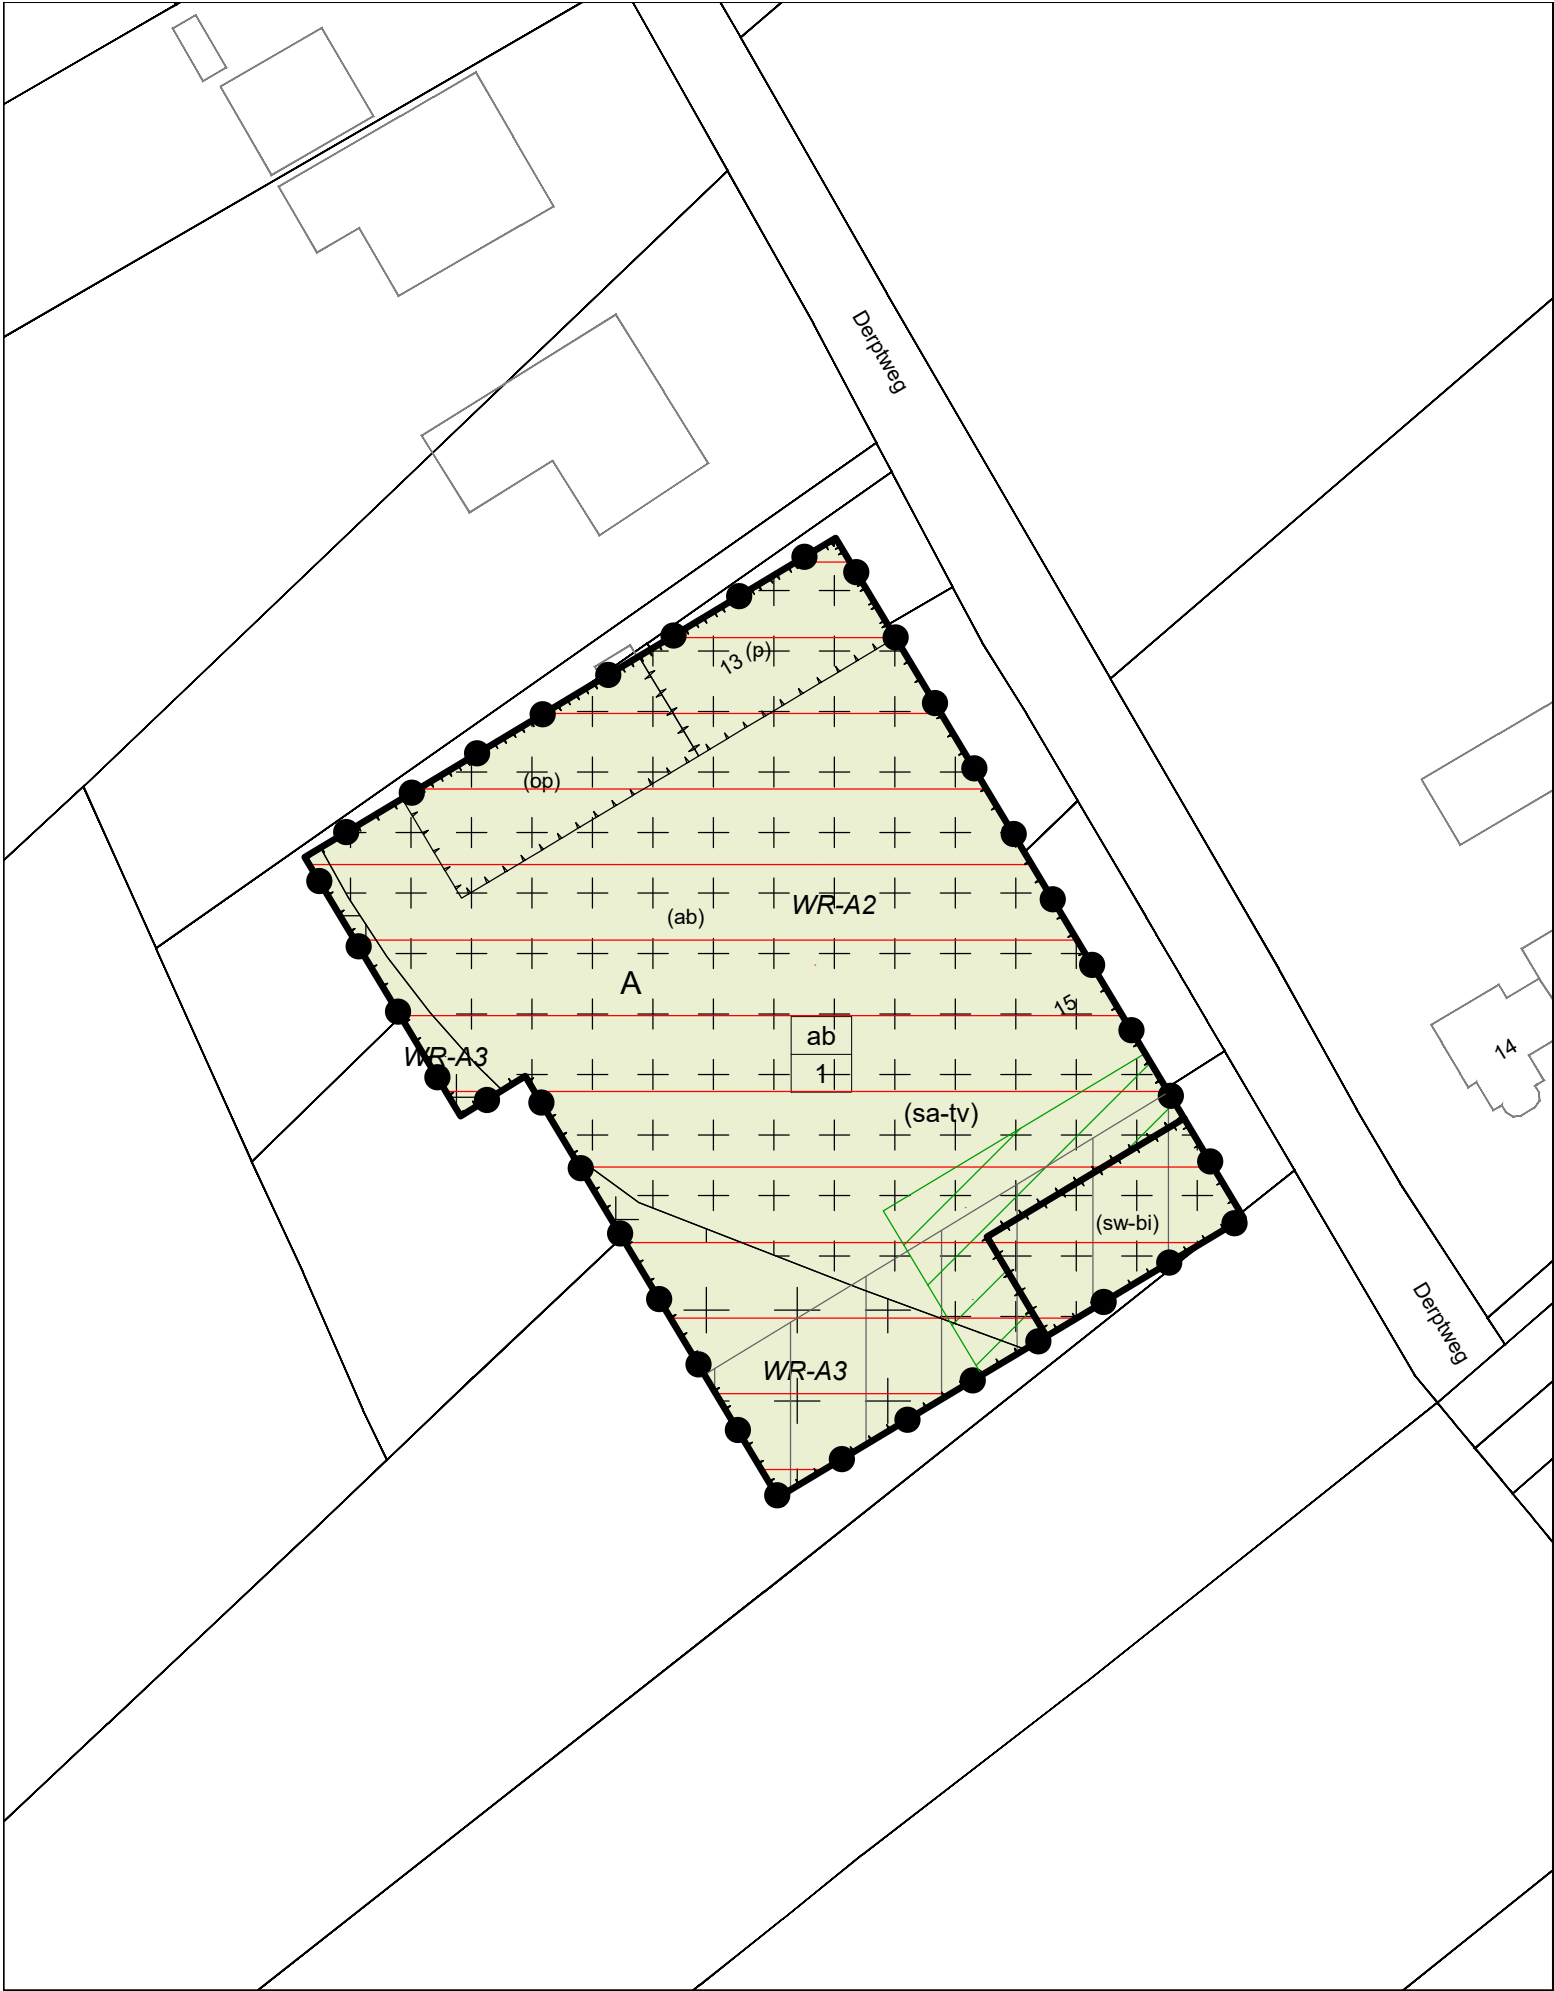

Legenda

Plangebied

Enkelbestemmingen

A Agrarisch

Dubbelbestemmingen

WR-A2 Waarde - Archeologie 2

WR-A3 Waarde - Archeologie 3

Gebiedsaanduidingen

milieuzone - woon- en leefklimaat

overige zone - groenblauwe mantel

wetgevingzone - recreatie-ontwikkelingsgebied

Funcieaanduidingen

(ab) agrarisch bedrijf

(op) opslag

(p) parkeerterrein

(sa-tv) specifieke vorm van agrarisch - teeltondersteunende voorziening

(sw-bi) specifieke vorm van wonen - beperkte inhoudsmaat

Bouwvlakken

bouwvlak

Maatvoeringen

ab
1 aantal bedrijfswoningen

Bestemmingsplan:


Derptweg 13-15
Vorstenbosch
Gemeente Bernheze

Status: ontwerp

Get.: Datum:
BraGIS bv 24-10-2023

Formaat: Schaal:
A3 1:1000

Tekeningnummer:
NL.IMRO.1721.BPDerptweg1315-ON01

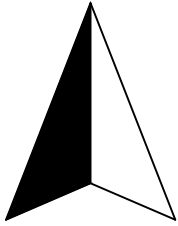

Noordpijl

