

voorlopig ontwerp

KC Leudal-West

09.06.21

Kern|*architecten*²

kindcentrum leudal west.



kindcentrum leudal west.

Brigittastraat

Heijerveld

N

0 10 20 30 40 50 m

Schaal 1:500
1cm = 5m
2cm = 10m
5cm = 25m

kindcentrum leudal west.

Brigittastraat

Sportzaal

Bibliotheek

Onderwijs

Speelplein

Avonturenbos

Kook&Knutsel
Speelzaal

Kinderdagopvang

Heijerveld

N

0 10 20 30 40 50 m


Schaal 1:500
1cm = 5m
2cm = 10m
5cm = 25m

kindcentrum leudal west.

BVO gebouw

Categorie	Oppervlakte
Luifels	
schoolgebouw	254
sporthal	187
Onderwijsfunctie	
Kindcentrum BG	1.069
Kindcentrum VD	538
Sportfunctie	
Sportzaal	988


3.036 m²

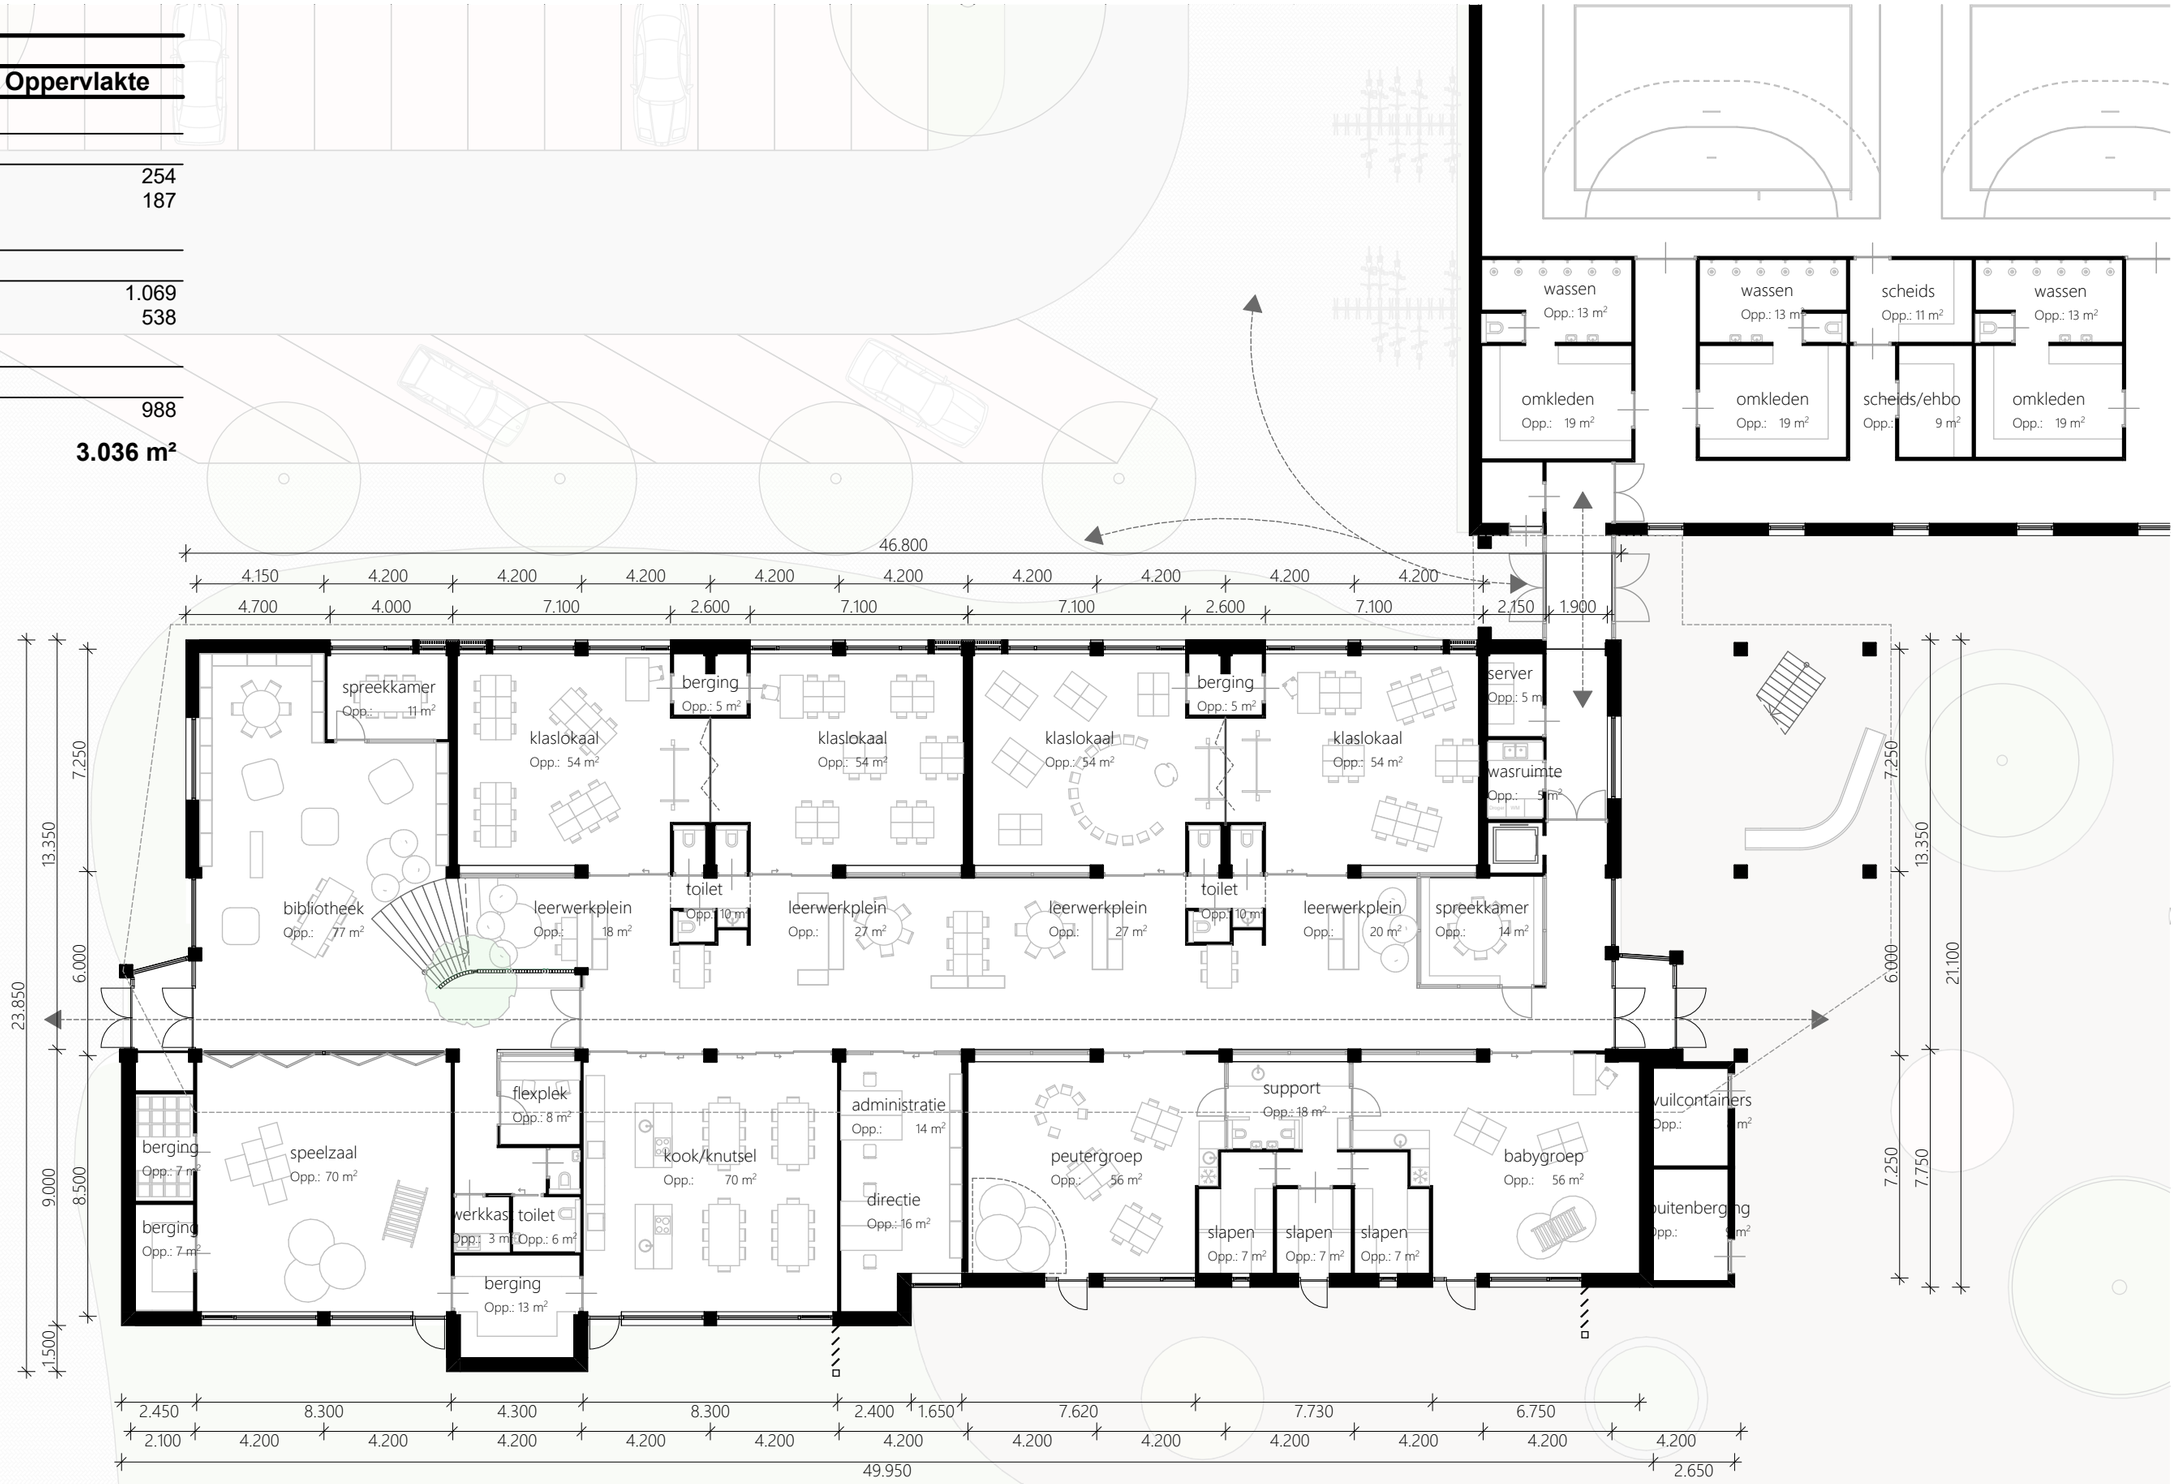

Schaal 1:200
0,5cm = 1m
1cm = 2m
2cm = 4m

kindcentrum leudal west.


BVO gebouw	
Categorie	**Oppervlakte**
Luifels	
schoolgebouw	254
sporthal	187
Onderwijsfunctie	
Kindcentrum BG	1.069
Kindcentrum VD	538
Sportfunctie	
Sportzaal	988
	3.036 m²

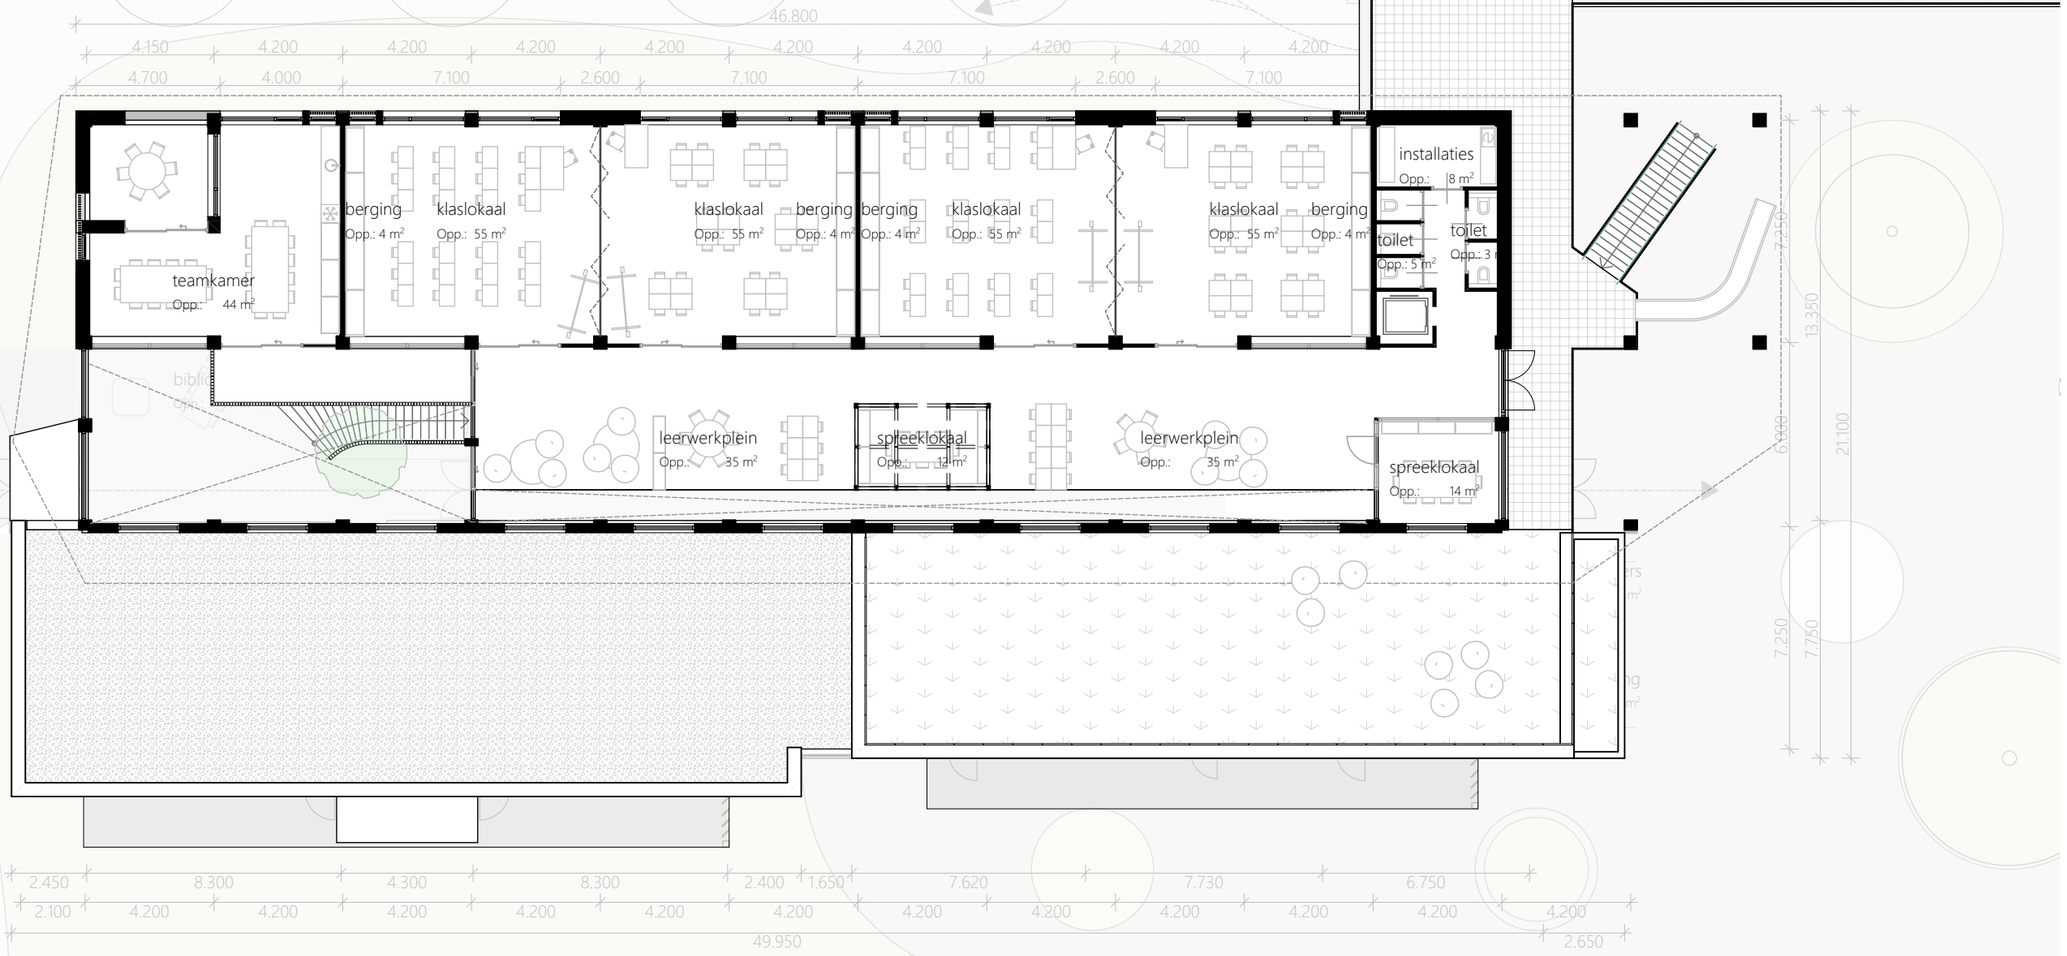

Schaal 1:200
0,5cm = 1m
1cm = 2m
2cm = 4m

kindcentrum leudal west.

BVO gebouw	
Categorie	**Oppervlakte**
Luifels	
schoolgebouw	254
sporthal	187
Onderwijsfunctie	
Kindcentrum BG	1.069
Kindcentrum VD	538
Sportfunctie	
Sportzaal	988
	3.036 m²

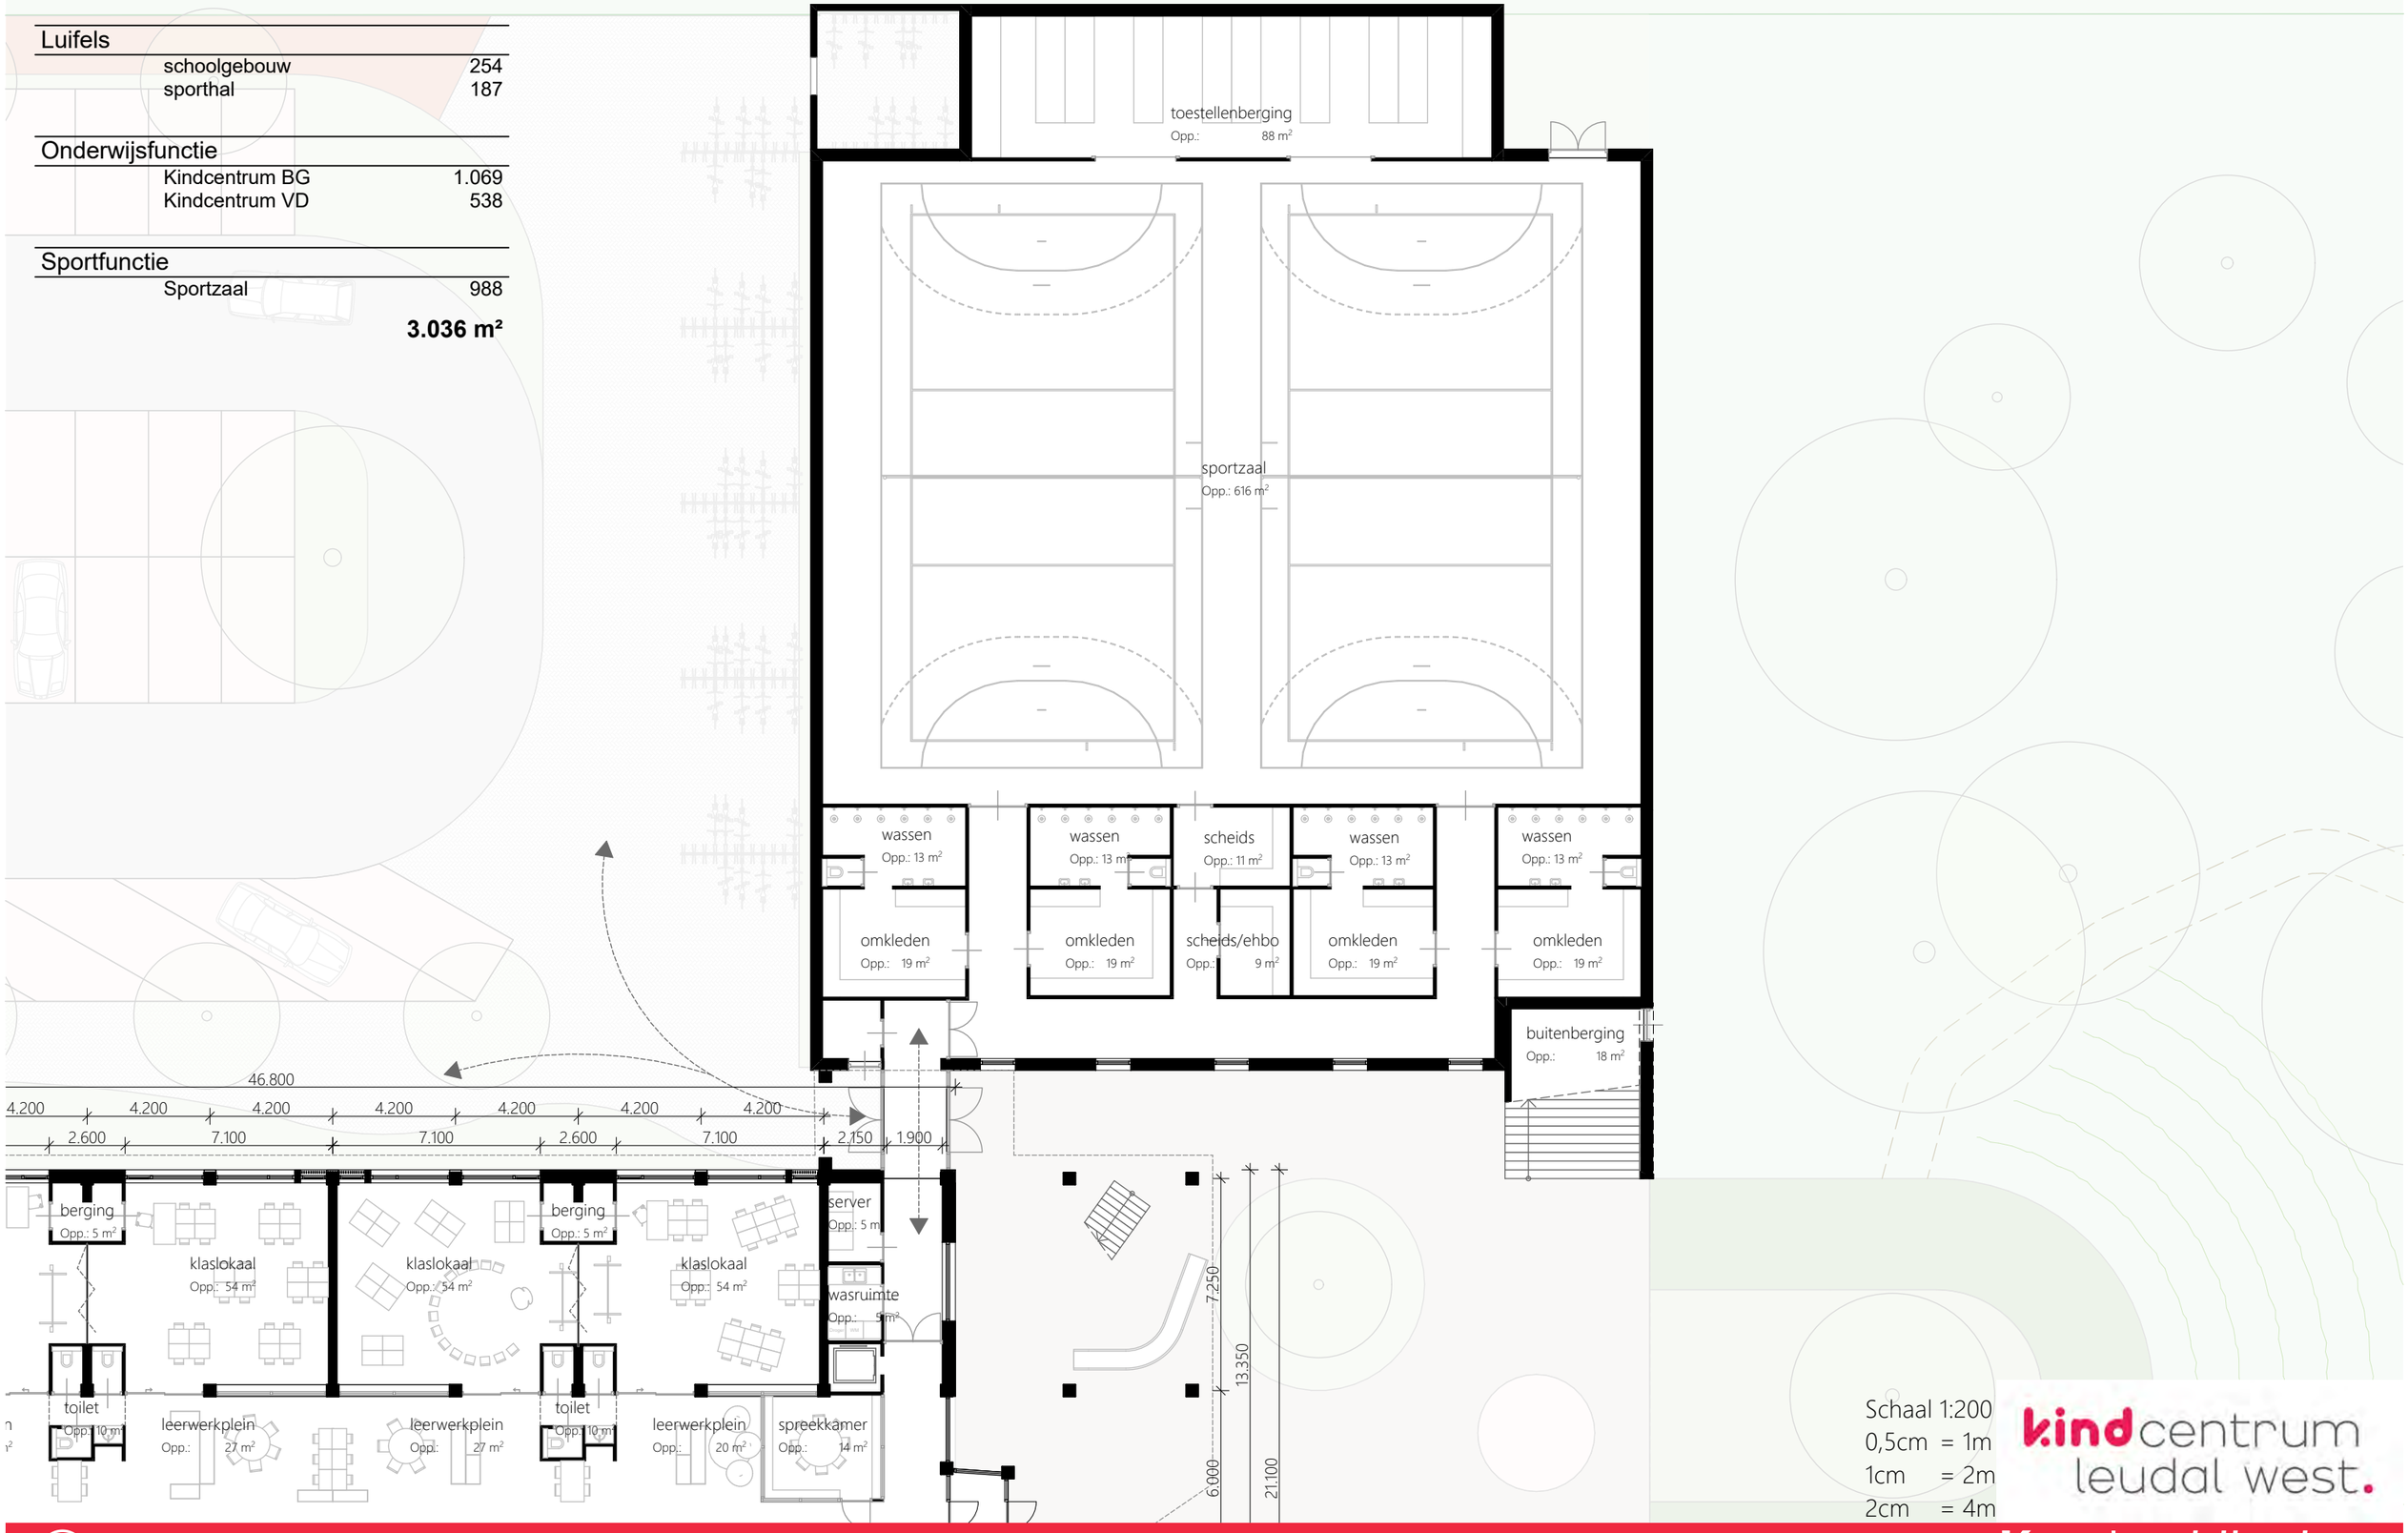


Schaal 1:200
0,5cm = 1m
1cm = 2m
2cm = 4m


kindcentrum leudal west.




1:200 Schoolgebouw zuidgevel

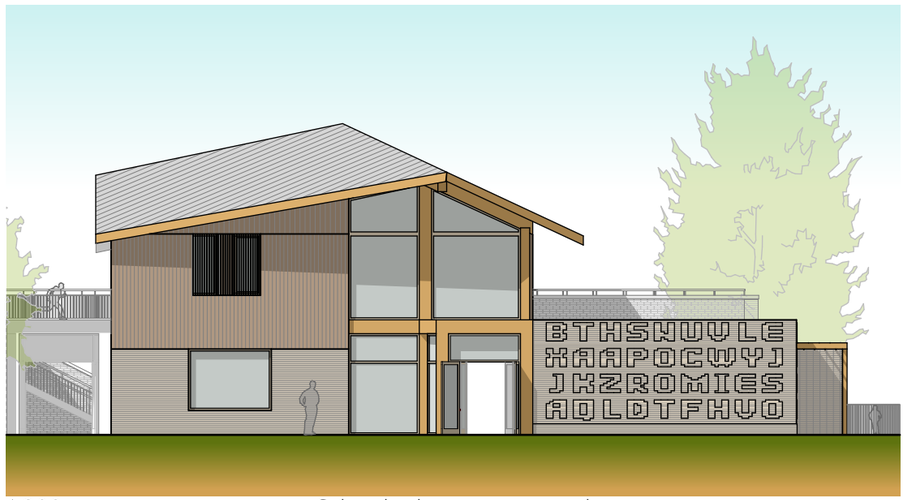


1:200 Schoolgebouw westgevel

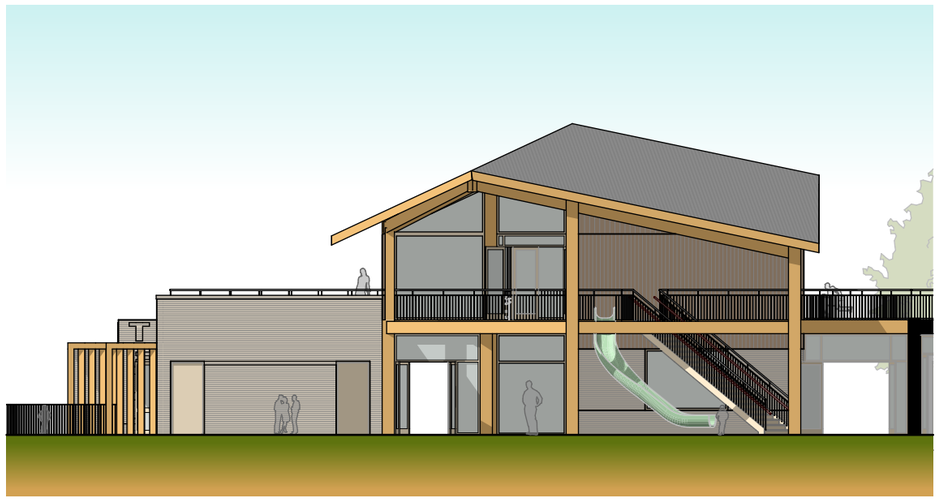


1:200 Schoolgebouw oostgevel

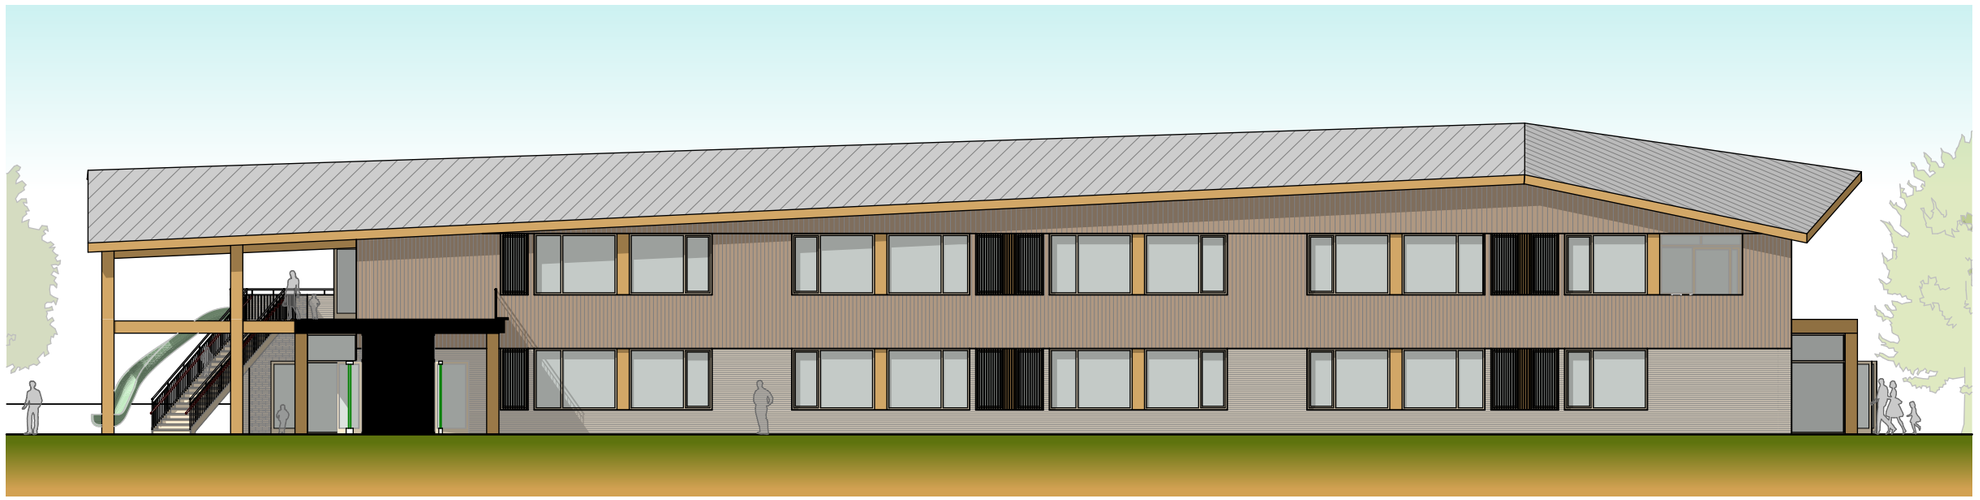


1:200 Schoolgebouw noordgevel

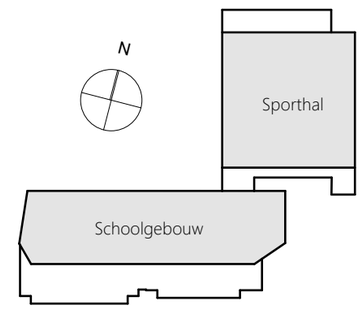


kindcentrum leudal west.

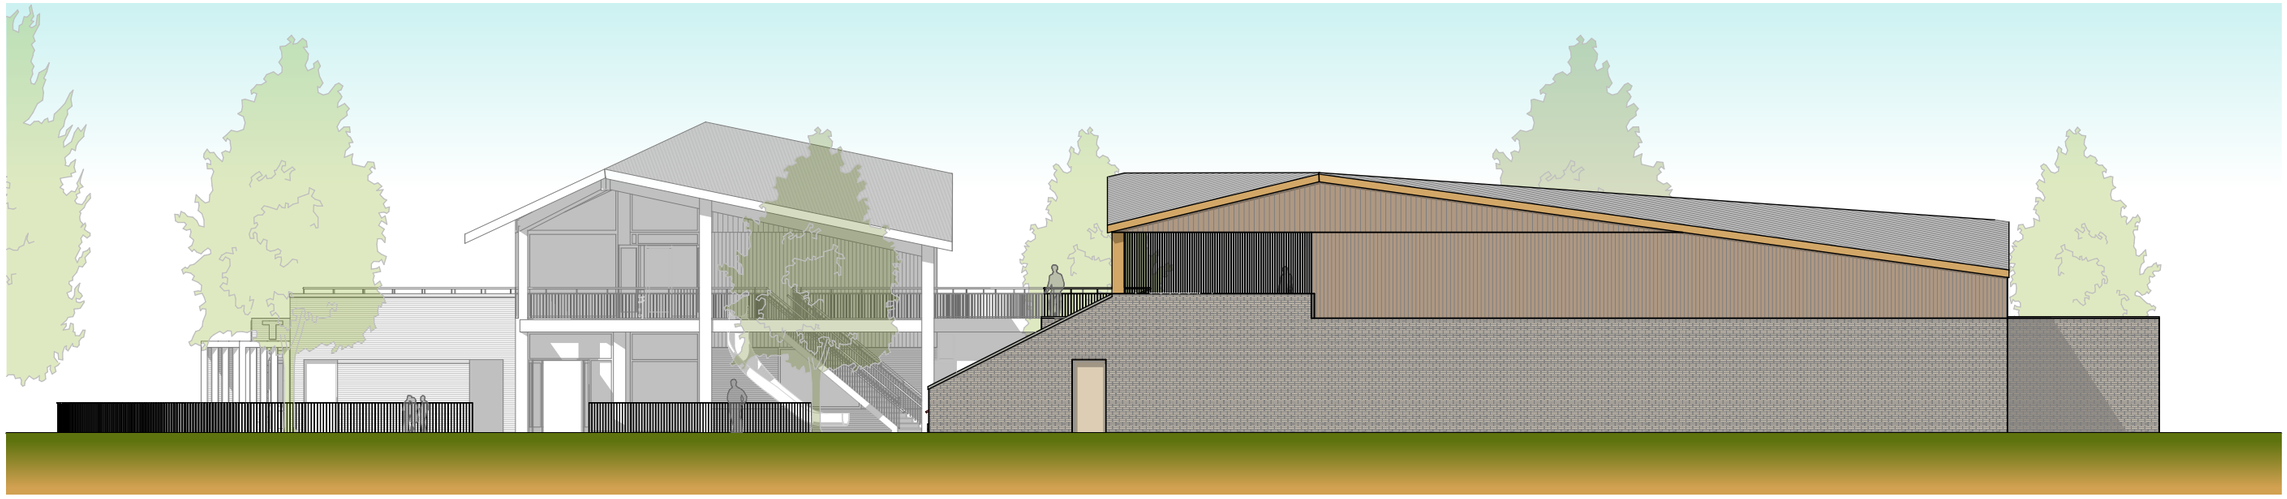


1:200 Sportzaal oostgevel

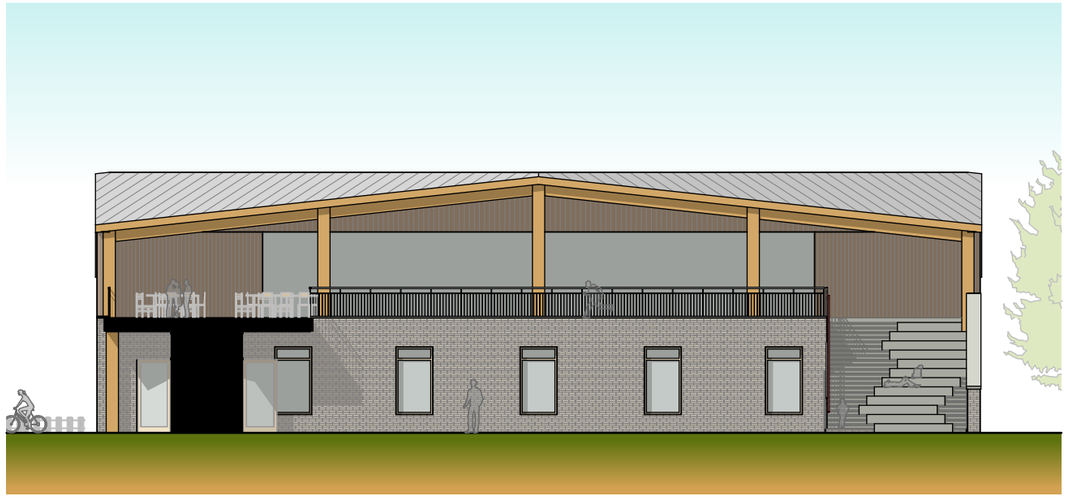


1:200 Sportzaal zuidgevel

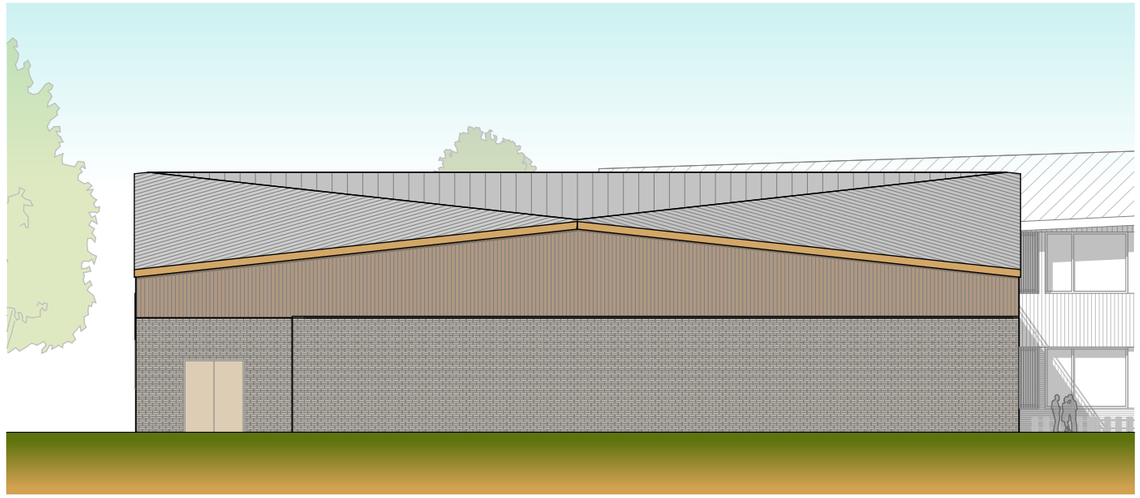


1:200 Sportzaal noordgevel

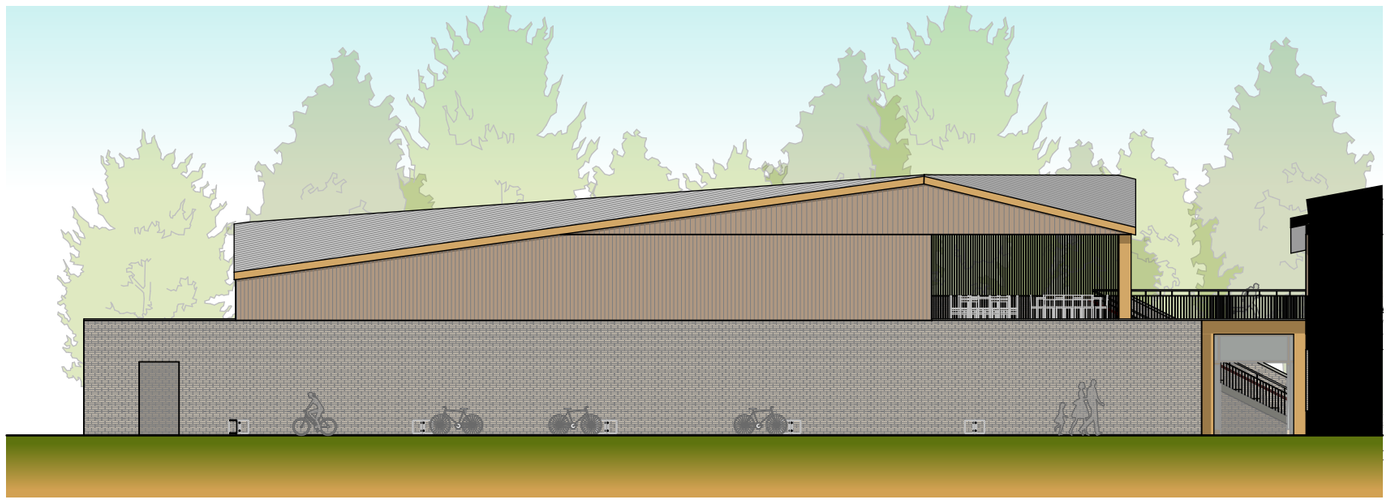


1:200 Sportzaal westgevel

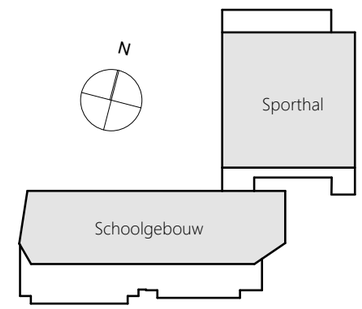


kindcentrum leudal west.

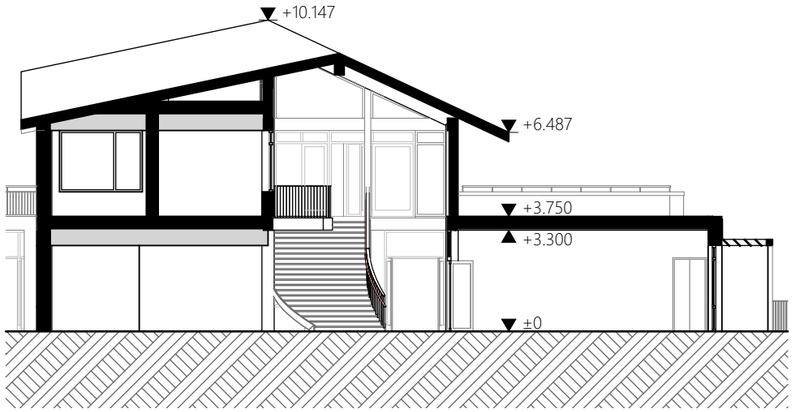


1:200 doorsnede A1

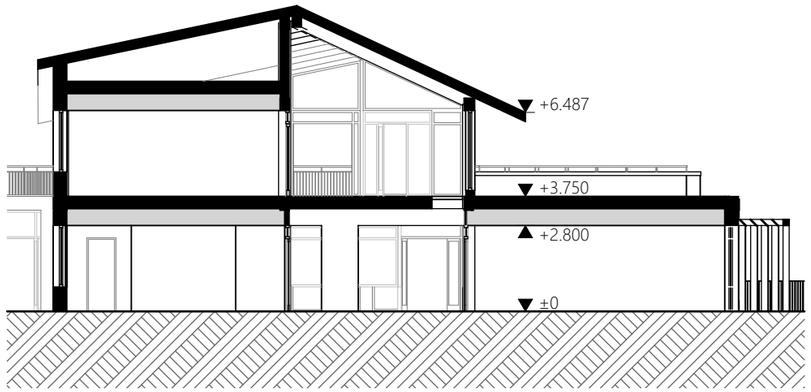


1:200 doorsnede A2

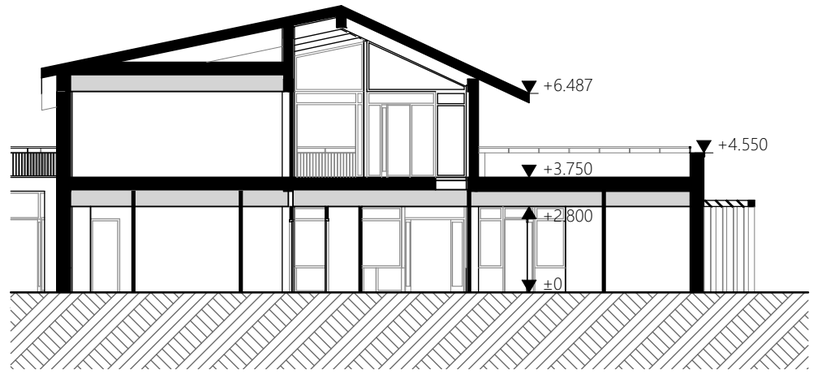


1:200 doorsnede A3

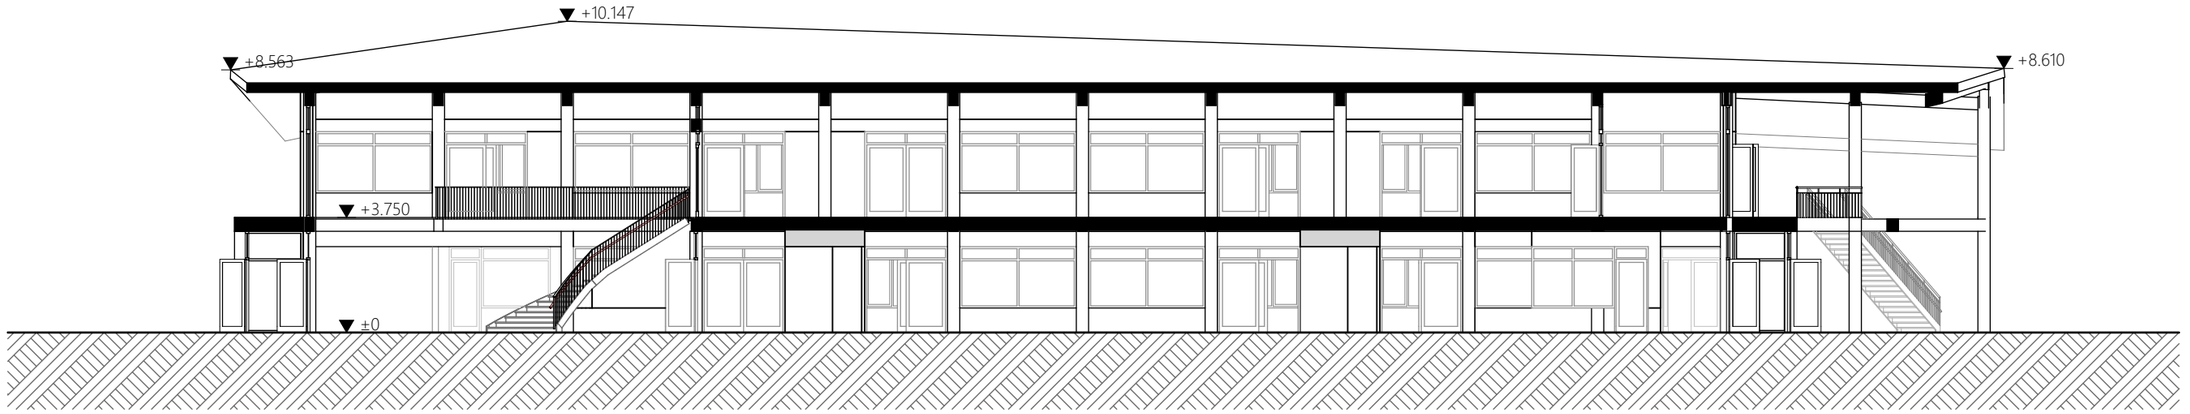

1:200 doorsnede B1

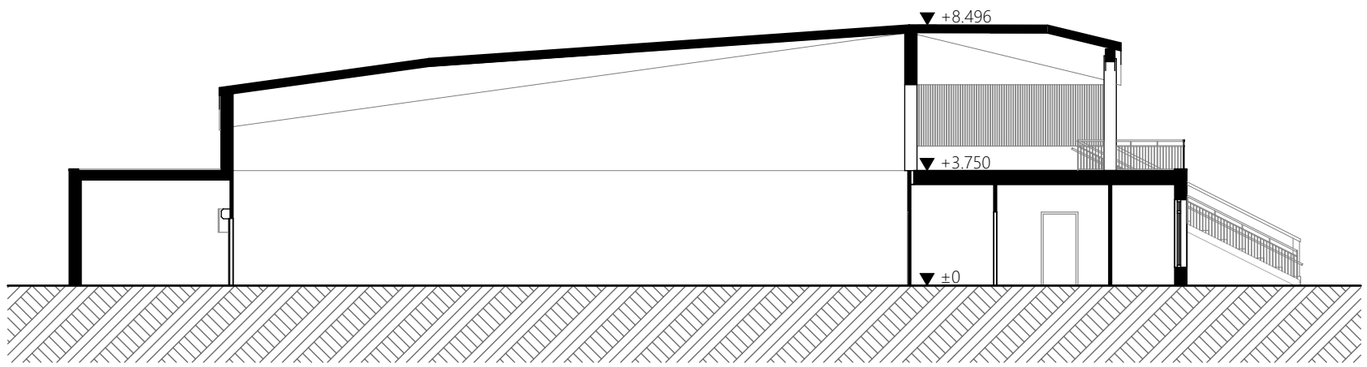

1:200 doorsnede C1

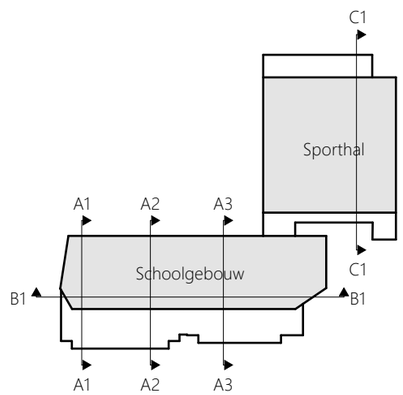

kindcentrum leudal west.



kindcentrum leudal west.



kindcentrum leudal west.



kindcentrum leudal west.



kindcentrum leudal west.



kindcentrum leudal west.



kindcentrum leudal west.



kindcentrum leudal west.



kindcentrum leudal west.



Kern|*architecten*²

COLOFON

Kern Architecten
Spoorlaan Noord 2
NL-6043 AK Roermond
T:+31(0)475 532 166
F:+31(0)475 535 676
info@kernarchitecten.com
www.kernarchitecten.com

kindcentrum leudal west.