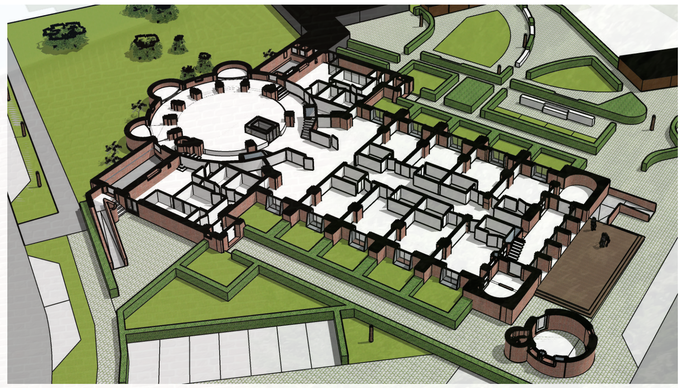

AMA GROUP

BEGANE GROND NIEUW

ASSOCIATED ARCHITECTS BV

Fort Willemweg 13
6219 PA MAASTRICHT
T +31(0)43 350 02 34
F +31(0)43 325 52 36
E info@ama-group.info
www.ama-group.info

BREEAM.NL EXPERTS IN DUURZAAM BOUWEN

VOORLOPIGONTWERP SINT JOZEFKERK KERENSHEIDE (A1=1:100 ; A3=1:200)

AMA GROUP

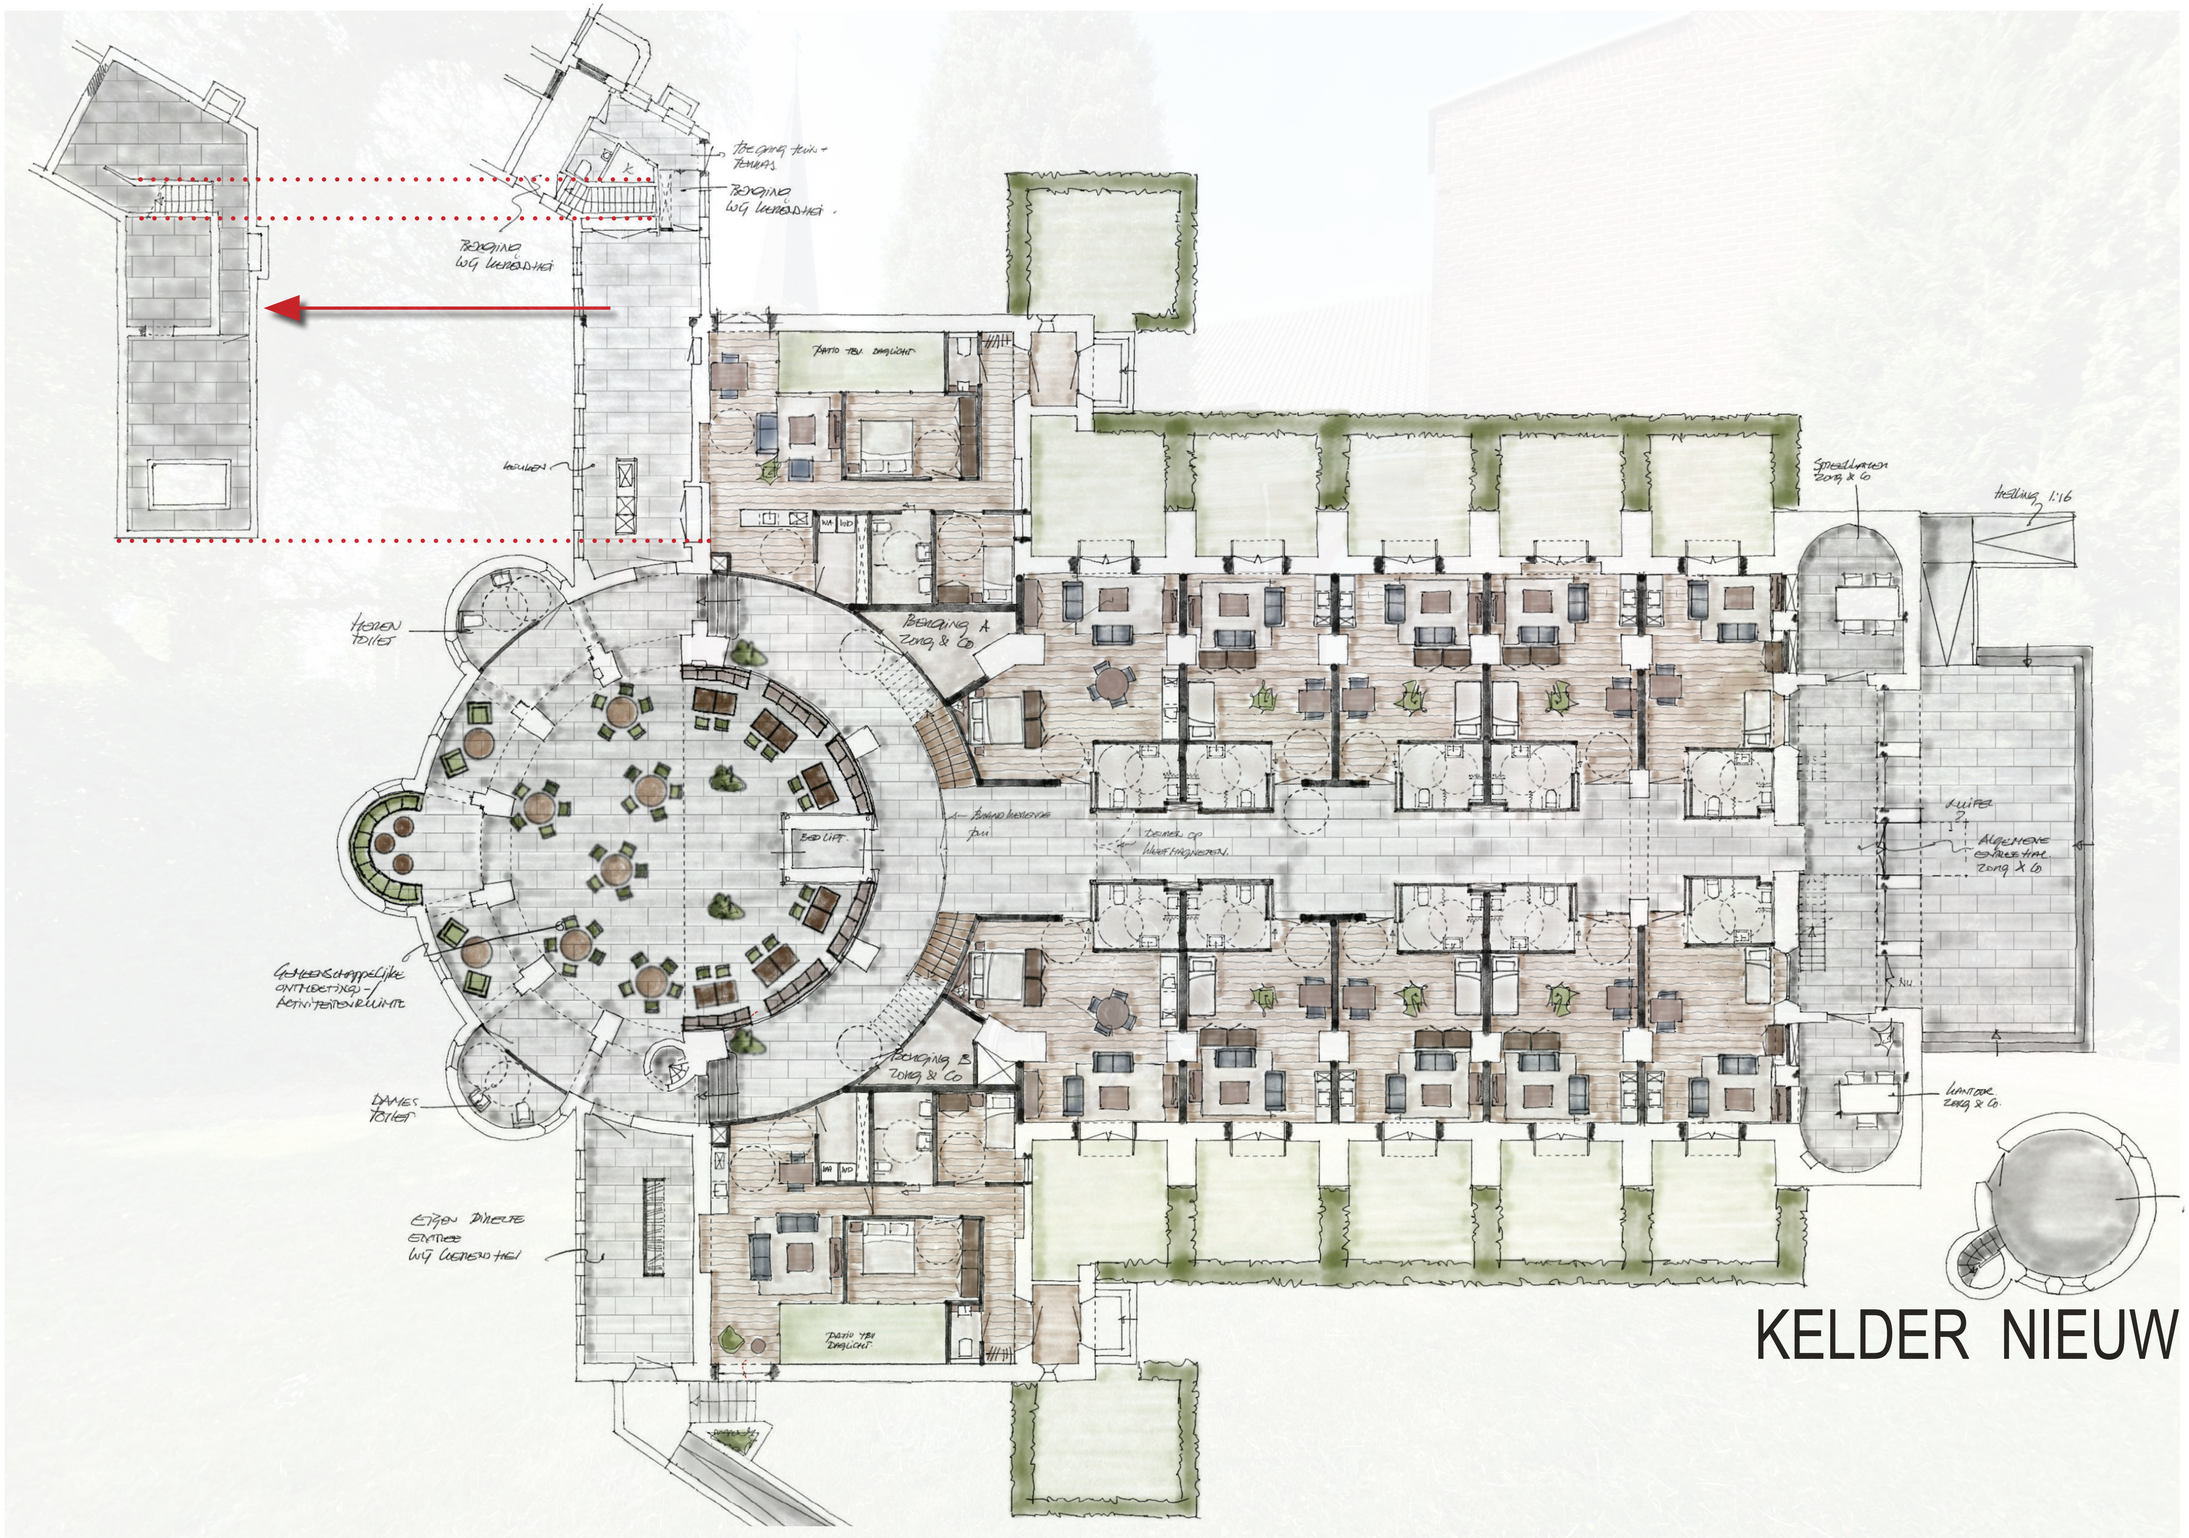

KELDER NIEUW

VOORLOPIGONTWERP SINT JOZEFKERK KERENSHEIDE (A1=1:100 ; A3=1:200)

ASSOCIATED ARCHITECTS BV

Fort Willemweg 13
6219 PA MAASTRICHT
T +31(0)43 350 02 34
F +31(0)43 325 52 36
E info@ama-group.info
www.ama-group.info

BREEAM.NL EXPERTS IN DUURZAAM BOUWEN



AMA GROUP

VERDIEPING 01 NIEUW

VOORLOPIGONTWERP SINT JOZEFKERK KERENSHEIDE (A1=1:100 ; A3=1:200)

ASSOCIATED ARCHITECTS BV

Fort Willemweg 13
6219 PA MAASTRICHT
T +31(0)43 350 02 34
F +31(0)43 325 52 36
E info@ama-group.info
www.ama-group.info

BREEAM.NL EXPERTS IN DUURZAAM BOUWEN

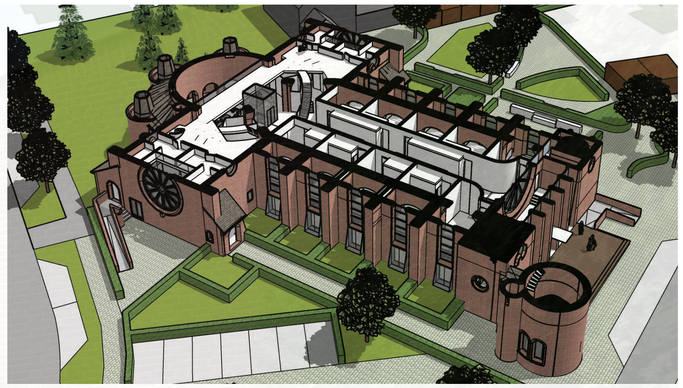

AMA GROUP

VERDIEPING 02 NIEUW

ASSOCIATED ARCHITECTS BV

Fort Willemweg 13
6219 PA MAASTRICHT
T +31(0)43 350 02 34
F +31(0)43 325 52 36
E info@ama-group.info
www.ama-group.info

BREEAM.NL EXPERTS IN DUURZAAM BOUWEN

VOORLOPIGONTWERP SINT JOZEFKERK KERENSHEIDE (A1=1:100 ; A3=1:200)



LANGSDOORSNEDE NIEUW

VOORLOPIGONTWERP SINT JOZEFKERK KERENSHEIDE (A1=1:100 ; A3=1:200)

AMA GROUP

ASSOCIATED ARCHITECTS BV

Fort Willemweg 13
6219 PA MAASTRICHT
T +31(0)43 350 02 34
F +31(0)43 325 52 36
E info@ama-group.info
www.ama-group.info

BREEAM.NL EXPERTS
IN DUURZAAM BOUWEN

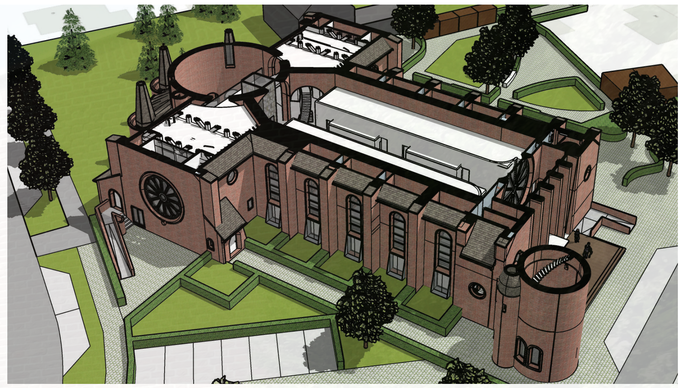

AMA GROUP

VERDIEPING 03 NIEUW

VOORLOPIGONTWERP SINT JOZEFKERK KERENSHEIDE (A1=1:100 ; A3=1:200)

ASSOCIATED ARCHITECTS BV

Fort Willemweg 13
6219 PA MAASTRICHT
T +31(0)43 350 02 34
F +31(0)43 325 52 36
E info@ama-group.info
www.ama-group.info

BREEAM.NL EXPERTS IN DUURZAAM BOUWEN



WESTGEVEL NIEUW

VOORLOPIGONTWERP SINT JOZEFKERK KERENSHEIDE (A1=1:100 ; A3=1:200)

AMA GROUP

ASSOCIATED ARCHITECTS BV

Fort Willemweg 13
6219 PA MAASTRICHT
T +31(0)43 350 02 34
F +31(0)43 325 52 36
E info@ama-group.info
www.ama-group.info

BREEAM.NL EXPERTS
IN DUURZAAM BOUWEN



AMA
GROUP

VOORLOPIGONTWERP SINT JOZEFKERK KERENSHEIDE (A1=1:100 ; A3=1:200)

ASSOCIATED ARCHITECTS BV

Fort Willemweg 13
6219 PA MAASTRICHT
T +31(0)43 350 02 34
F +31(0)43 325 52 36
E info@ama-group.info
www.ama-group.info

BREEAM.NL EXPERTS
IN DUURZAAM BOUWEN



AMA
GROUP

OOSTGEVEL NIEUW

VOORLOPIGONTWERP SINT JOZEFKERK KERENSHEIDE (A1=1:100 ; A3=1:200)

ASSOCIATED ARCHITECTS BV

Fort Willemweg 13
6219 PA MAASTRICHT
T +31(0)43 350 02 34
F +31(0)43 325 52 36
E info@ama-group.info
www.ama-group.info

BREEAM.NL EXPERTS
IN DUURZAAM BOUWEN



NOORDGEVEL NIEUW

VOORLOPIGONTWERP SINT JOZEFKERK KERENSHEIDE (A1=1:100 ; A3=1:200)

AMA GROUP

ASSOCIATED ARCHITECTS BV

Fort Willemweg 13
6219 PA MAASTRICHT
T +31(0)43 350 02 34
F +31(0)43 325 52 36
E info@ama-group.info
www.ama-group.info

BREEAM.NL EXPERTS
IN DUURZAAM BOUWEN



AMA
GROUP

VOORLOPIGONTWERP SINT JOZEFKERK KERENSHEIDE (A1=1:100 ; A3=1:200)

ASSOCIATED ARCHITECTS BV

Fort Willemweg 13
6219 PA MAASTRICHT
T +31(0)43 350 02 34
F +31(0)43 325 52 36
E info@ama-group.info
www.ama-group.info

BREEAM.NL EXPERTS
IN DUURZAAM BOUWEN



AMA GROUP

SITUATIE NIEUW

VOORLOPIGONTWERP SINT JOZEFKERK KERENSHEIDE (A1=1:200 ; A3=1:400)

ASSOCIATED ARCHITECTS BV

Fort Willemweg 13
6219 PA MAASTRICHT
T +31(0)43 350 02 34
F +31(0)43 325 52 36
E info@ama-group.info
www.ama-group.info

BREEAM.NL EXPERTS IN DUURZAAM BOUWEN