



[illegible][illegible]


v i n c e n t h s c h r e u r s	project: Verbouw Oosterkerk, Aalten tot zorgwoningen opdrachtgever: Bouwbedrijf Klomps Meniststraat 2 7091 ZZ Dinxperlo architect: Architectenbureau Vincenth Schreurs BNA architect@vincenthschreurs.nl M 06-51040104	datum: 23-12-2020 gewijzigd:	onderdeel: DETAILBOEK tekeningnr. 1910_DO-901	schaal 1-10
---	--	---	---	------------------------

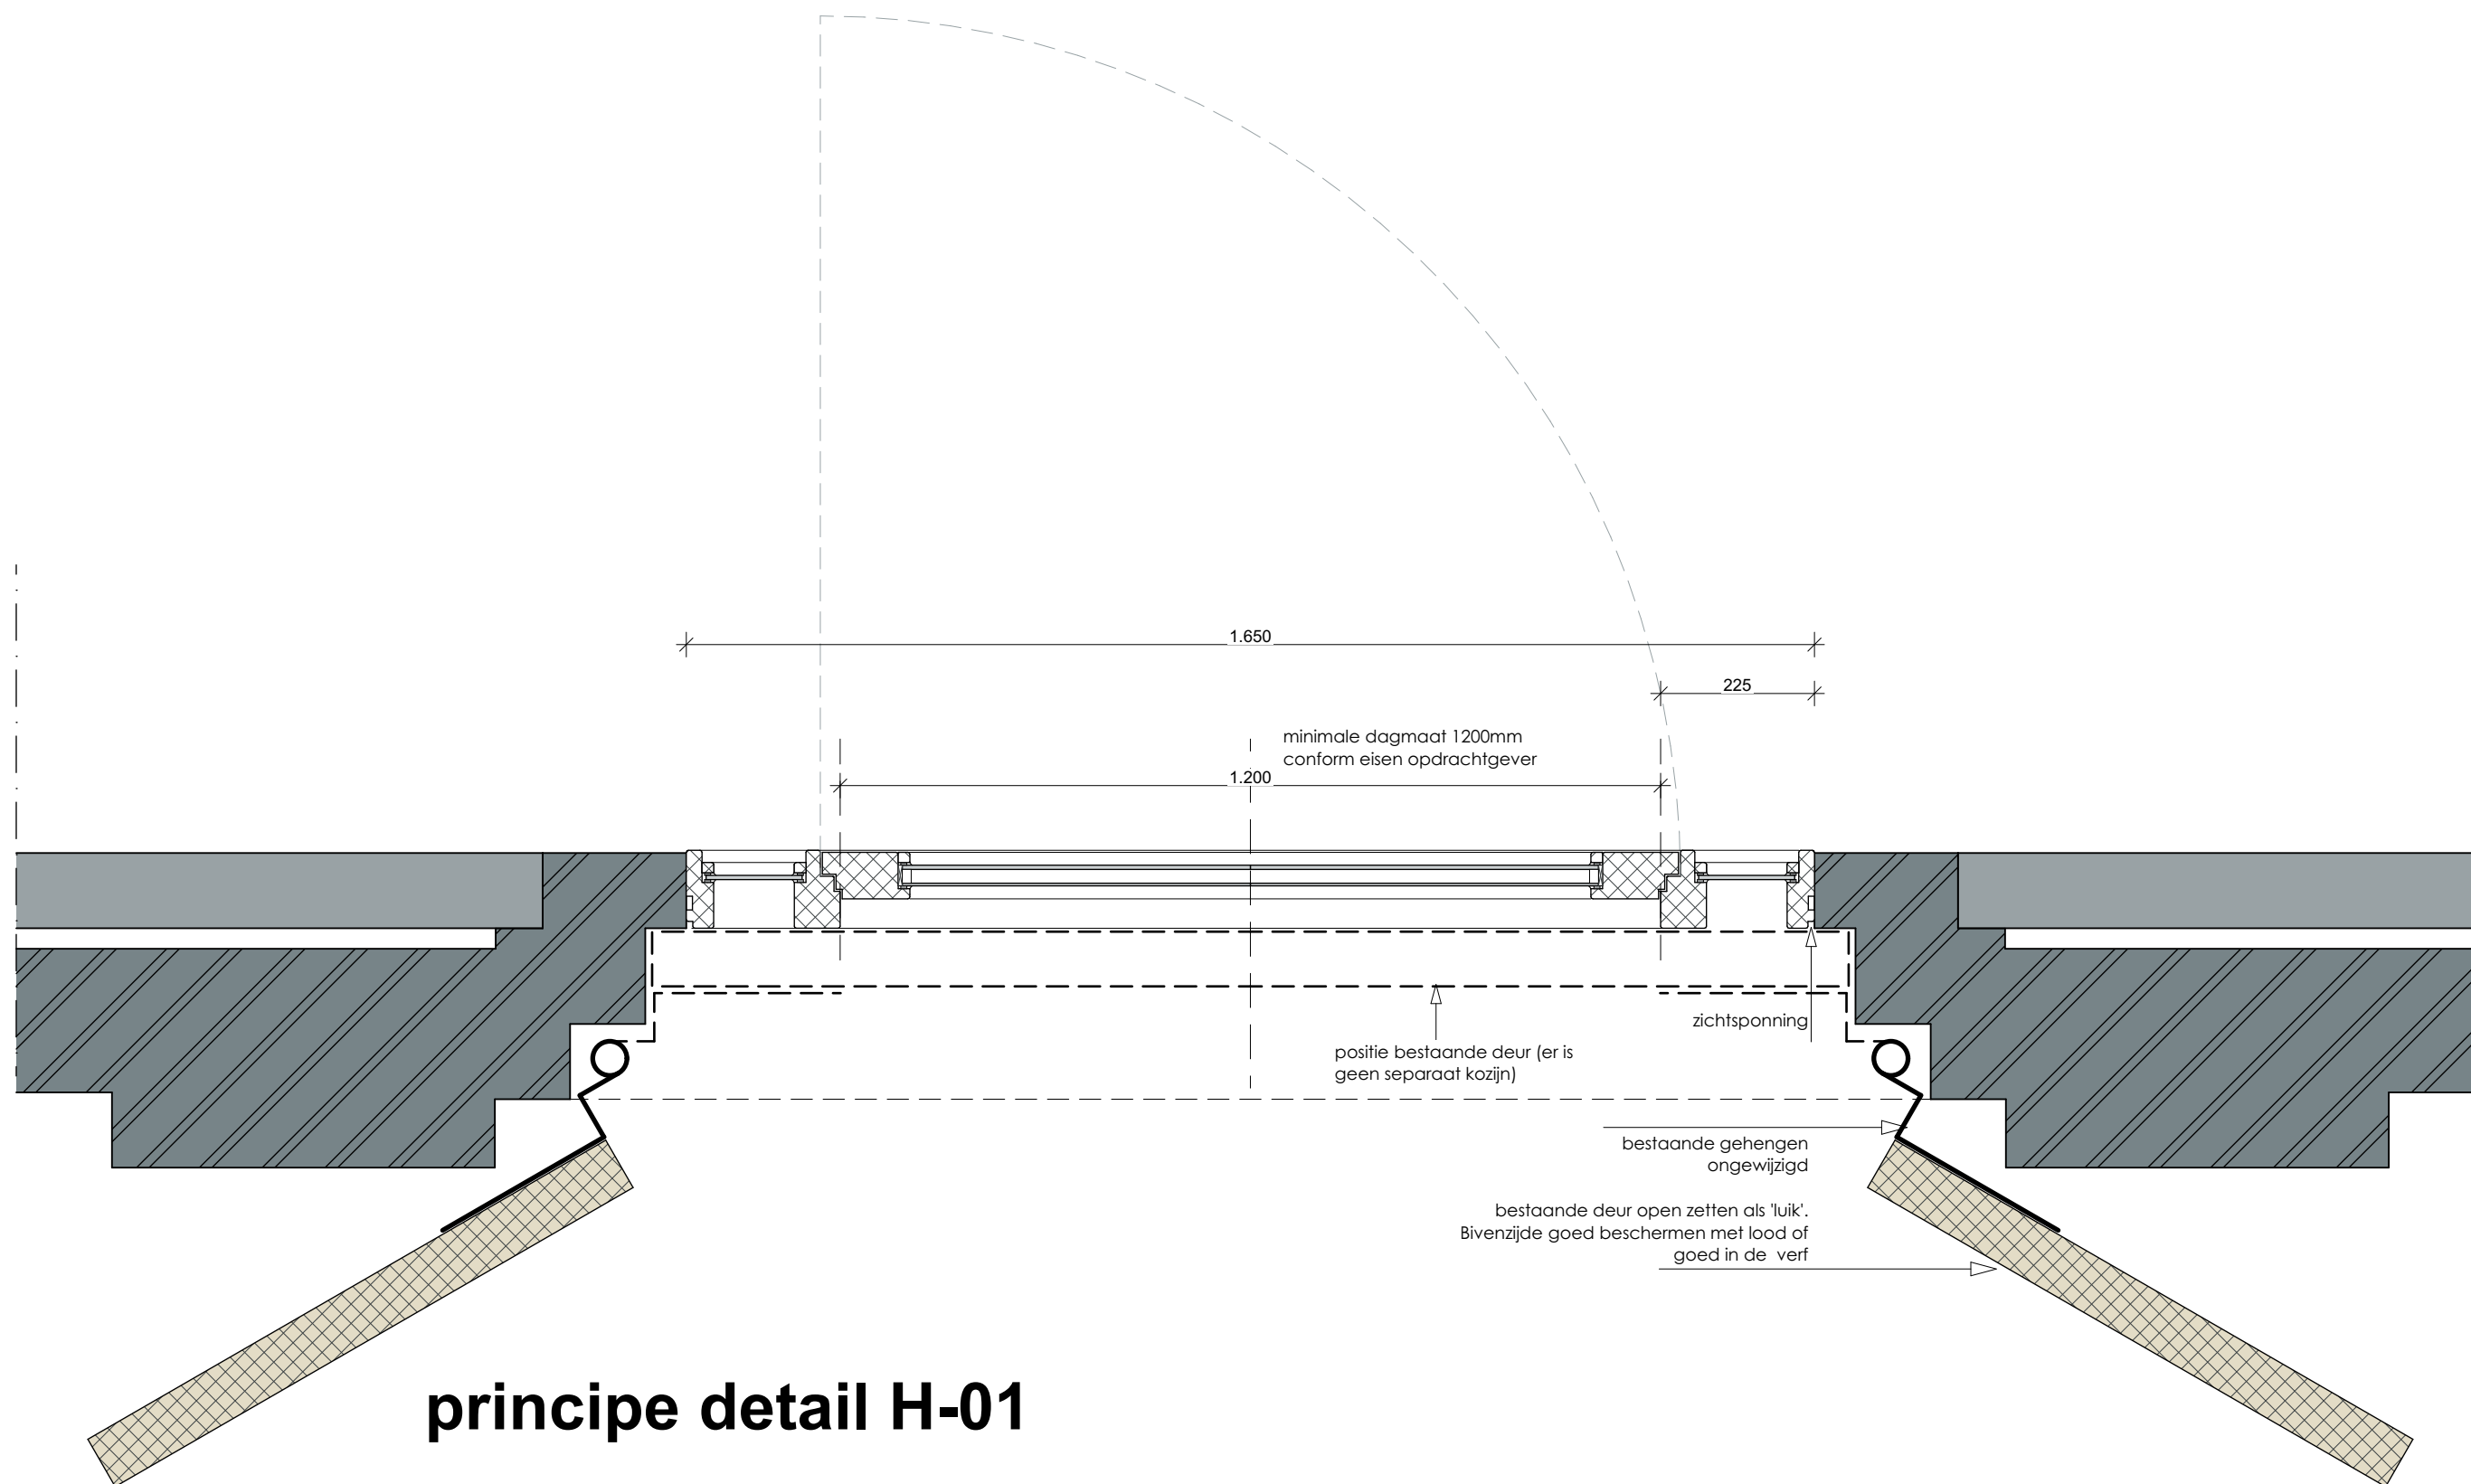

v e s e u r s	i n t h r	project:		datum: gewijzigd:	23-12-2020	onderdeel:	schaal 1-10
		Verbouw Oosterkerk, Aalten					
		tot zorgwoningen					
		opdrachtgever:	architect:				
		Bouwbedrijf Klomps					
Meniststraat 2		architect@vincenthschreurs.nl		Detail Horizontaal			
7091 ZZ Dinxperlo		M 06-51040104					
							tekeningnr.
							1910_DET-H01

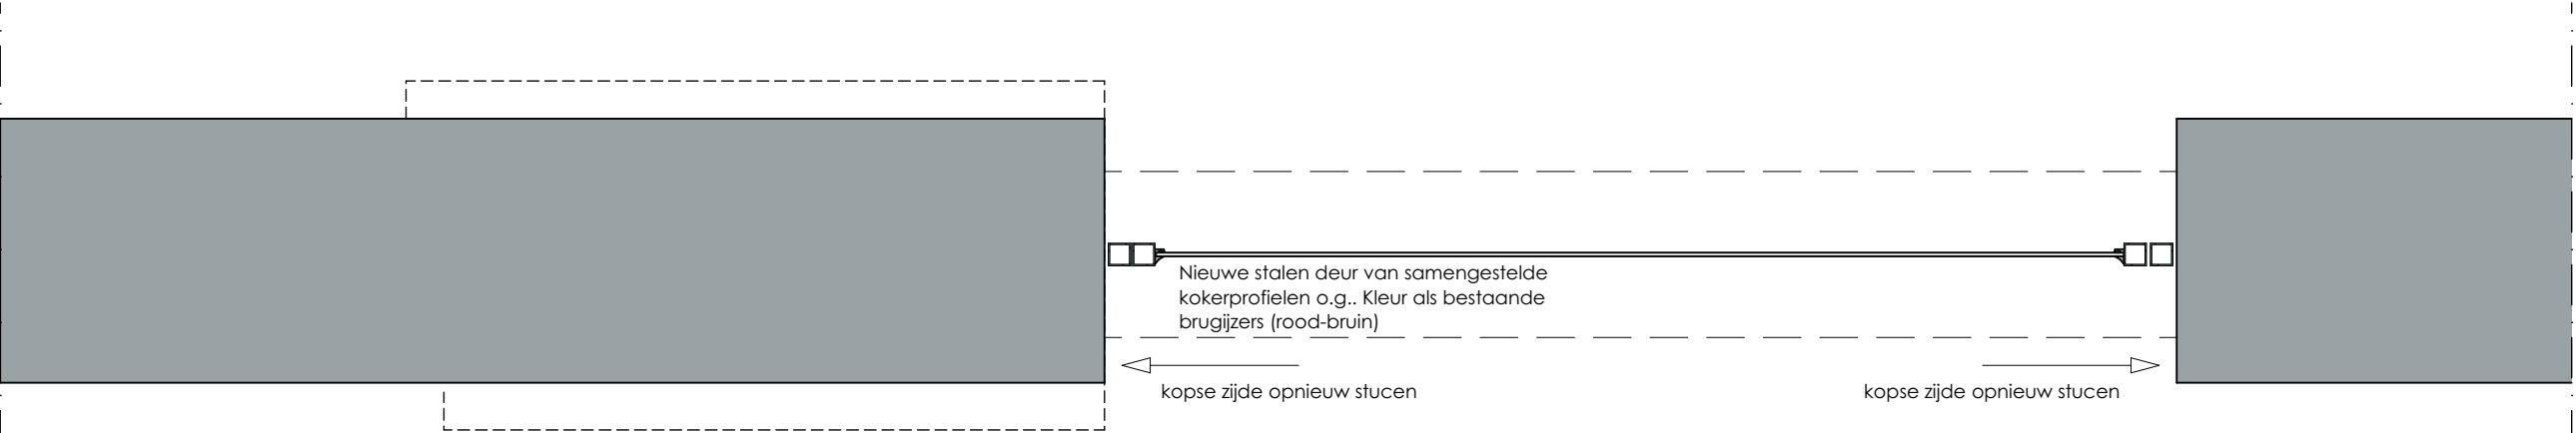


principe detail H-02 (1000+)

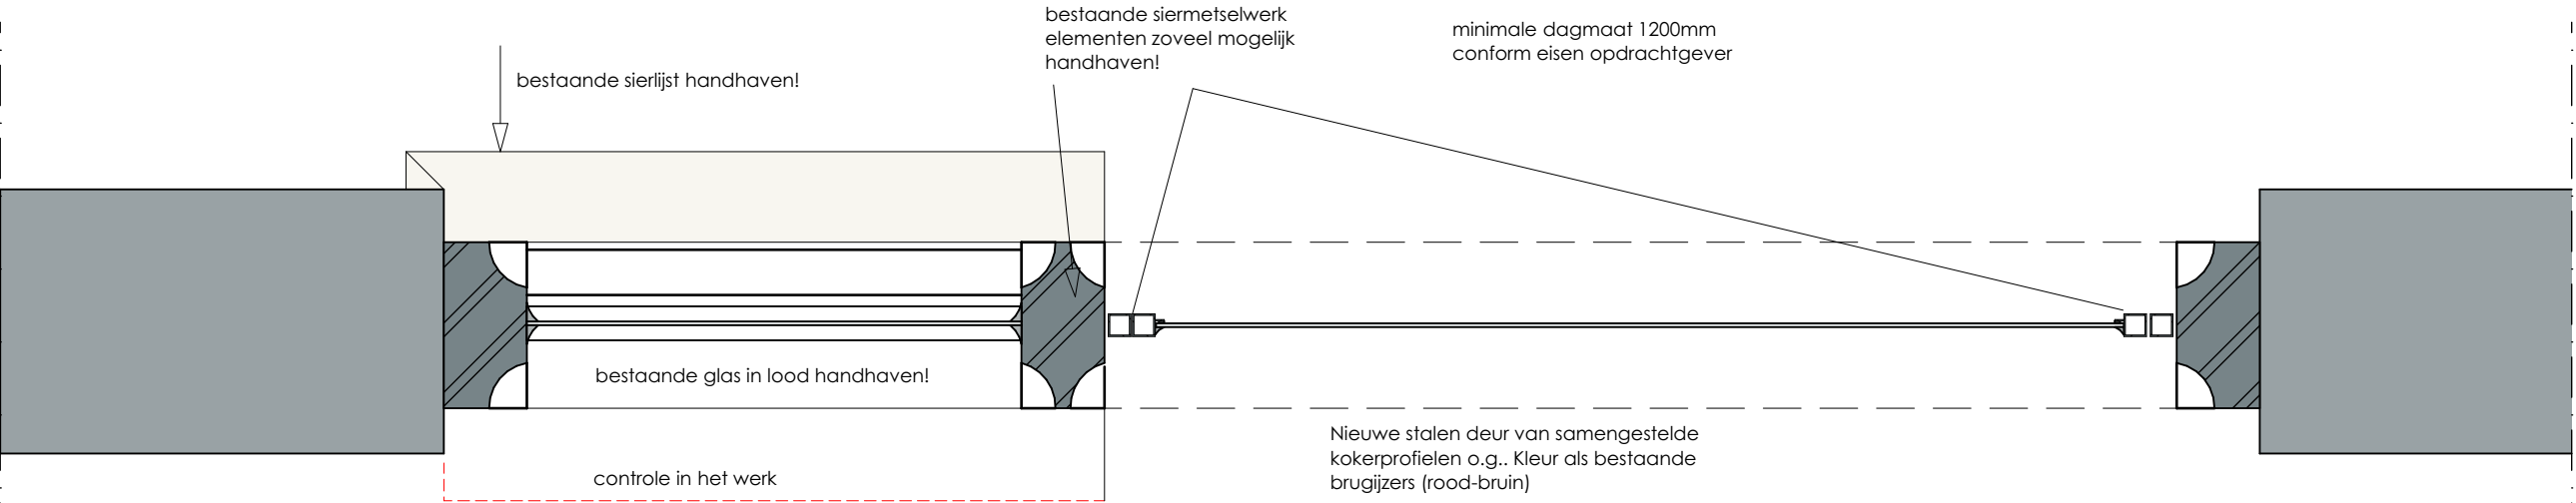

principe detail H-02 (2000+)


v e s e u r s	i n t h c	project:	Verbouw Oosterkerk, Aalten tot zorgwoningen	datum: gewijzigd:	23-12-2020	onderdeel:	Detail Horizontaal	tekeningsnr. 1910_DET-H02	
		opdrachtgever:							architect:
		Bouwbedrijf Klomps Meniststraat 2 7091 ZZ Dinxperlo							Architectenbureau Vincenth Schreurs BNA architect@vincenthschreurs.nl M 06-51040104

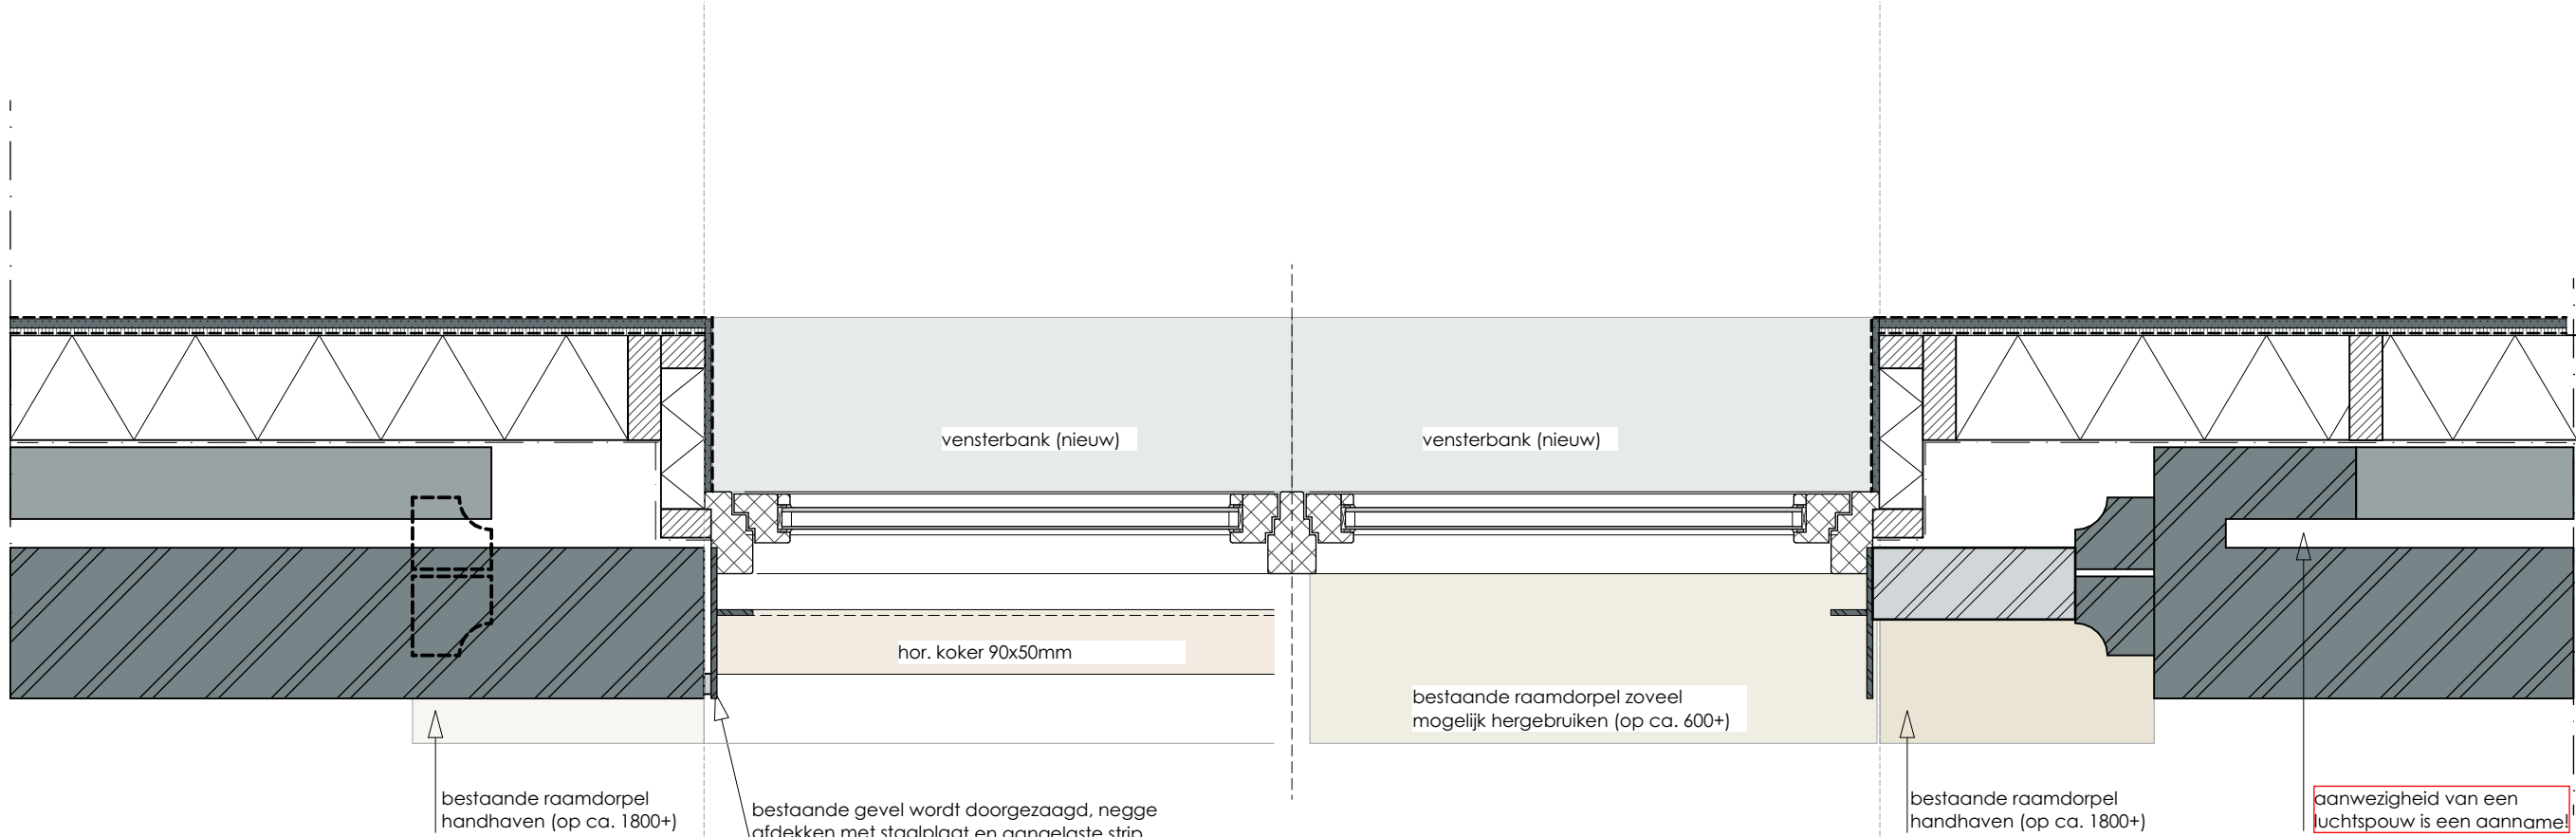

verdieping 1
principe detail H-03A


nieuw


begane grond
principe detail H-03

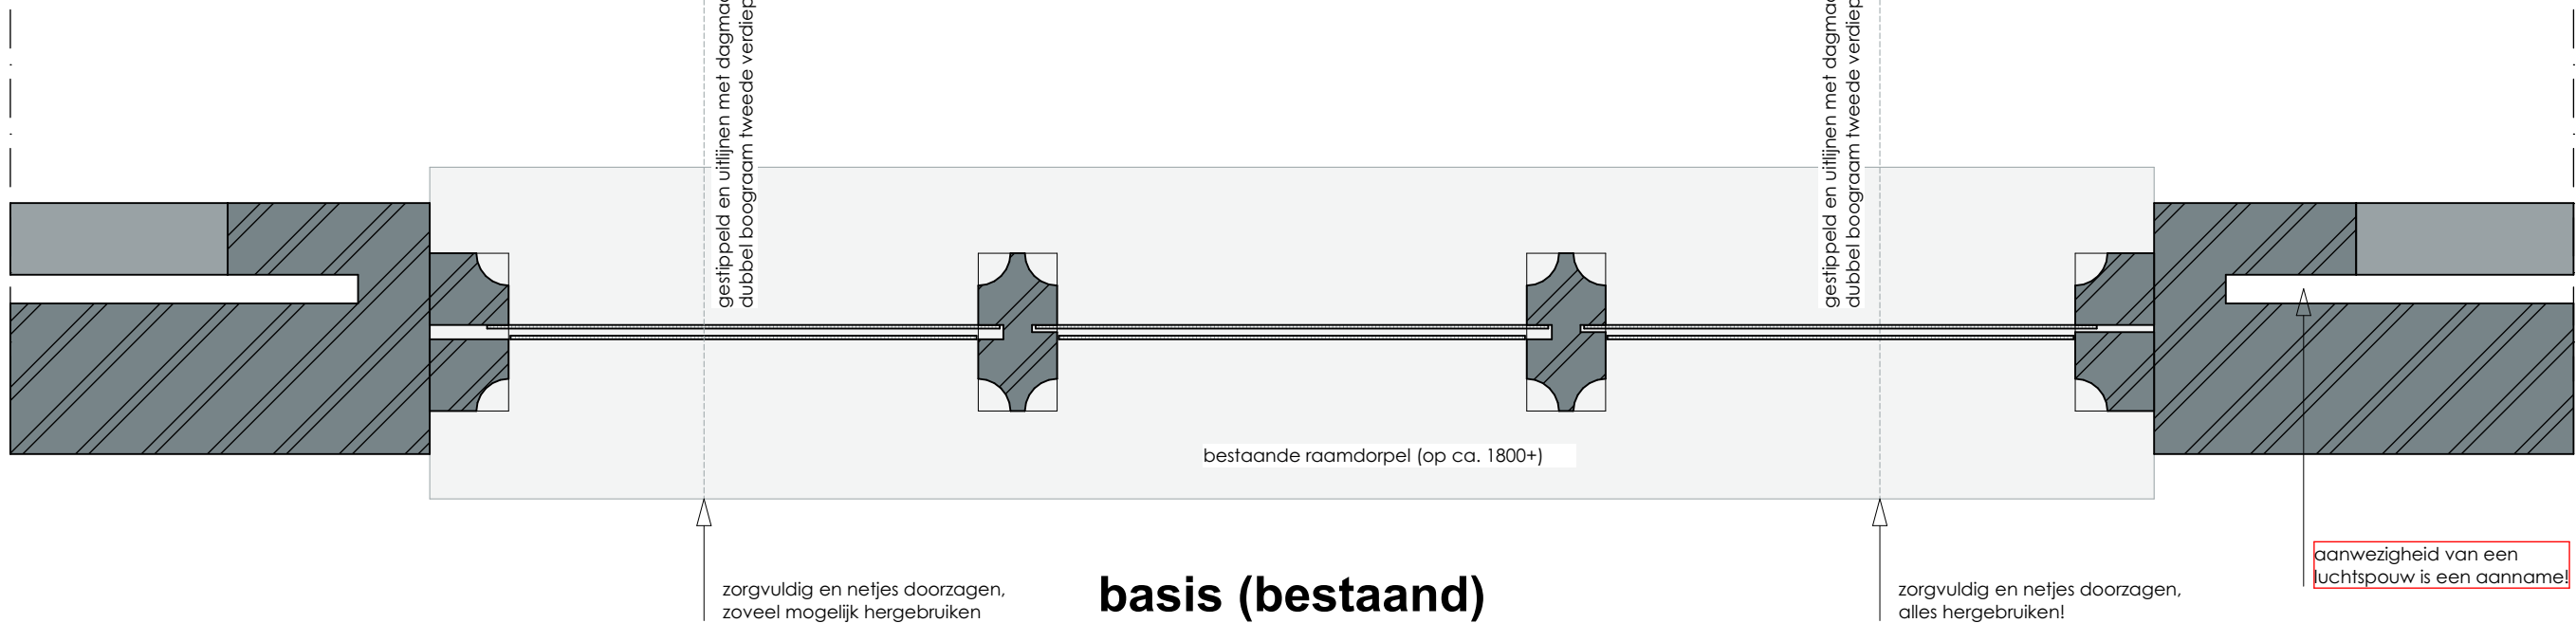

basis (bestaand)

v e s e u r s	i n t h s c h r e u r s	project:		datum:	23-12-2020	onderdeel:	schaal 1-10
		Verbouw Oosterkerk, Aalten		gewijzigd:		Detail Horizontaal	
		tot zorgwoningen					
		opdrachtgever:	architect:				
		Bouwbedrijf Klomps	Architectenbureau Vincenth Schreurs BNA				
		Meniststraat 2	architect@vincenthschreurs.nl				
7091 ZZ Dinxperlo		M 06-51040104					
				tekeningnr.			
				1910_DET-H03			

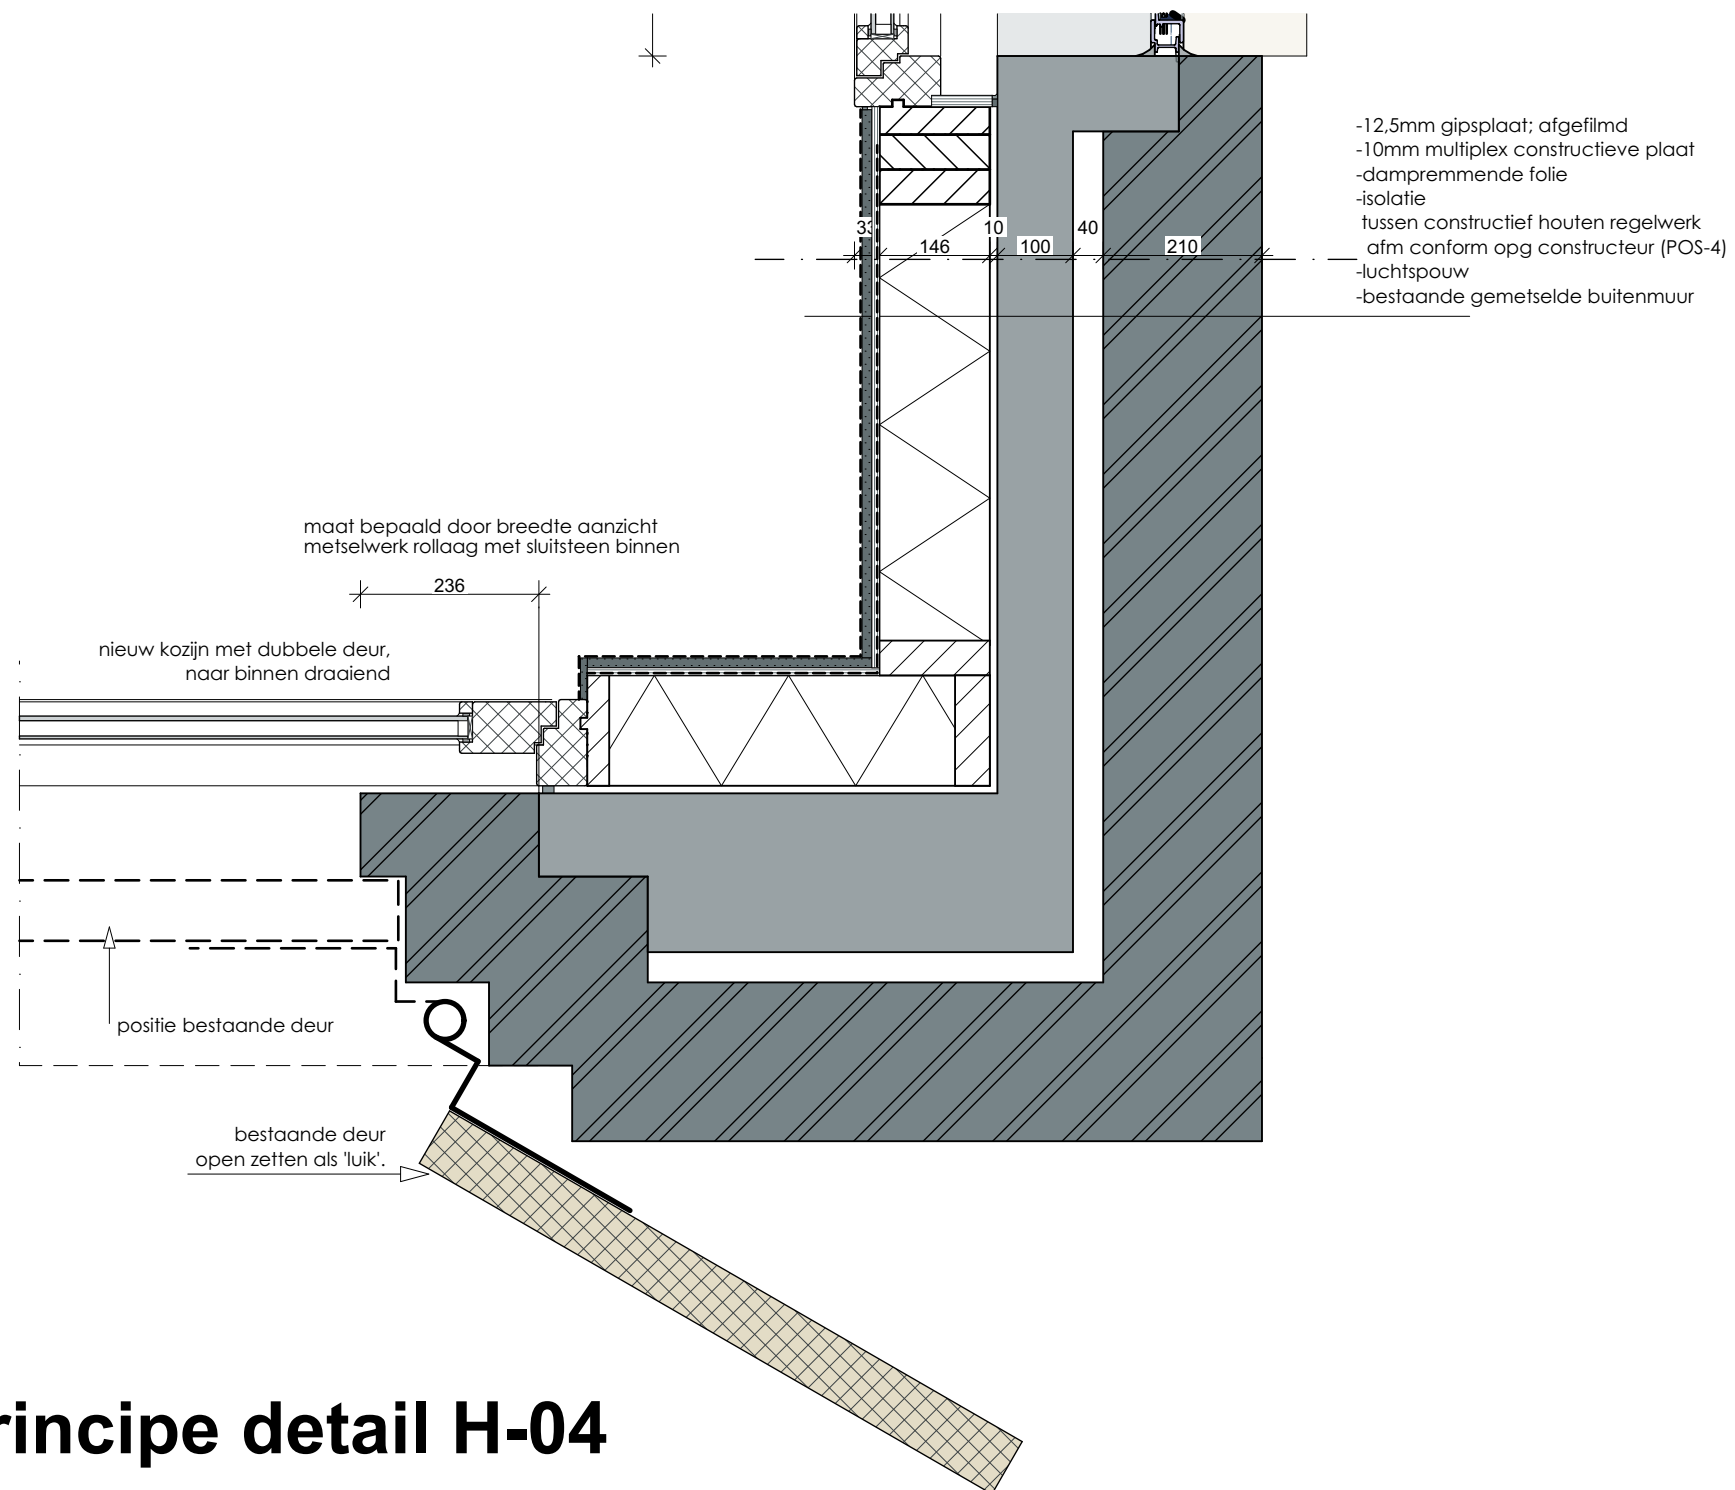


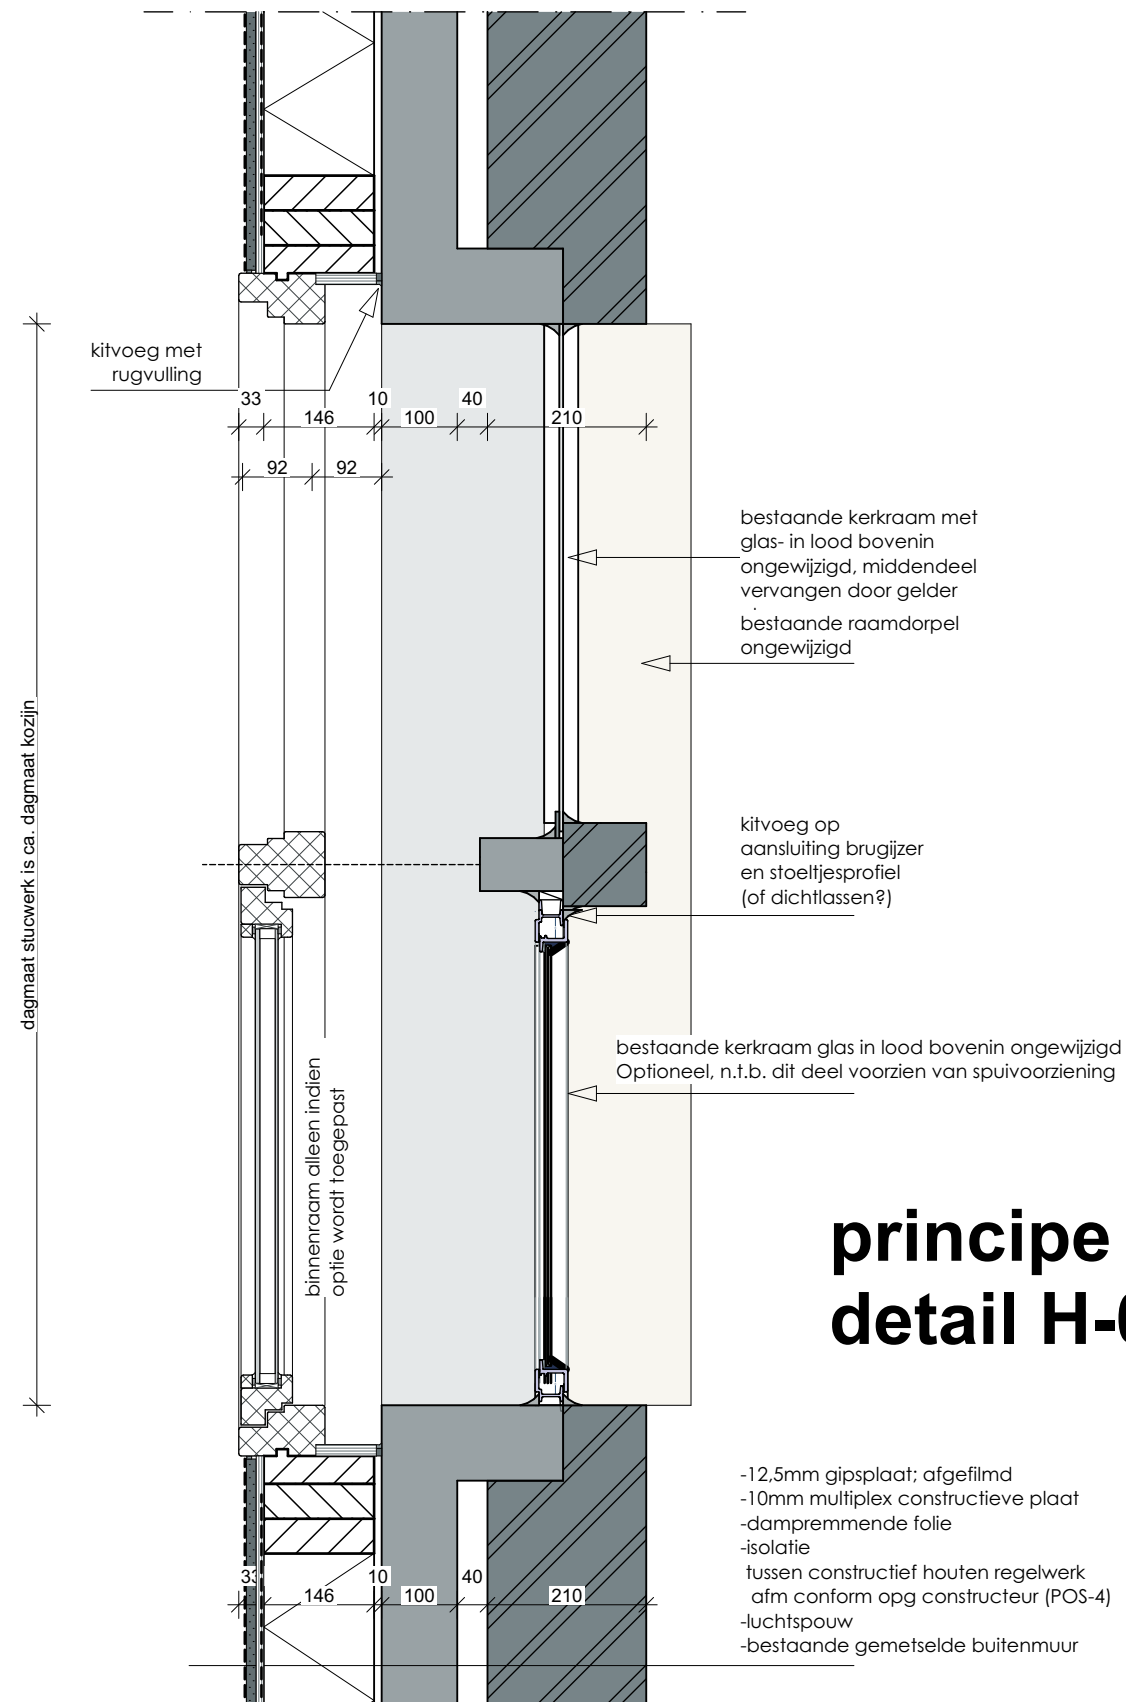

principe detail H-05

- 12,5mm gipsplaat; afgefilmd
- 10mm multiplex constructieve plaat
- dampremmende folie
- isolatie
- tussen constructief houten regelwerk
- afm conform opg constructeur (POS-4)
- luchtspouw
- bestaande gemetselde buitenmuur

v e s e u r s	i n t h s c h r e u r s	project: Verbouw Oosterkerk, Aalten tot zorgwoningen		datum: gewijzigd:	23-12-2020	onderdeel:	Detail Horzientaal	tekeningnr. 1910_DET-H05	schaal 1-10
opdrachtgever: Bouwbedrijf Klomps Meniststraat 2 7091 ZZ Dinxperlo		architect: Architectenbureau Vincenth Schreurs BNA architect@vincenthschreurs.nl M 06-51040104							

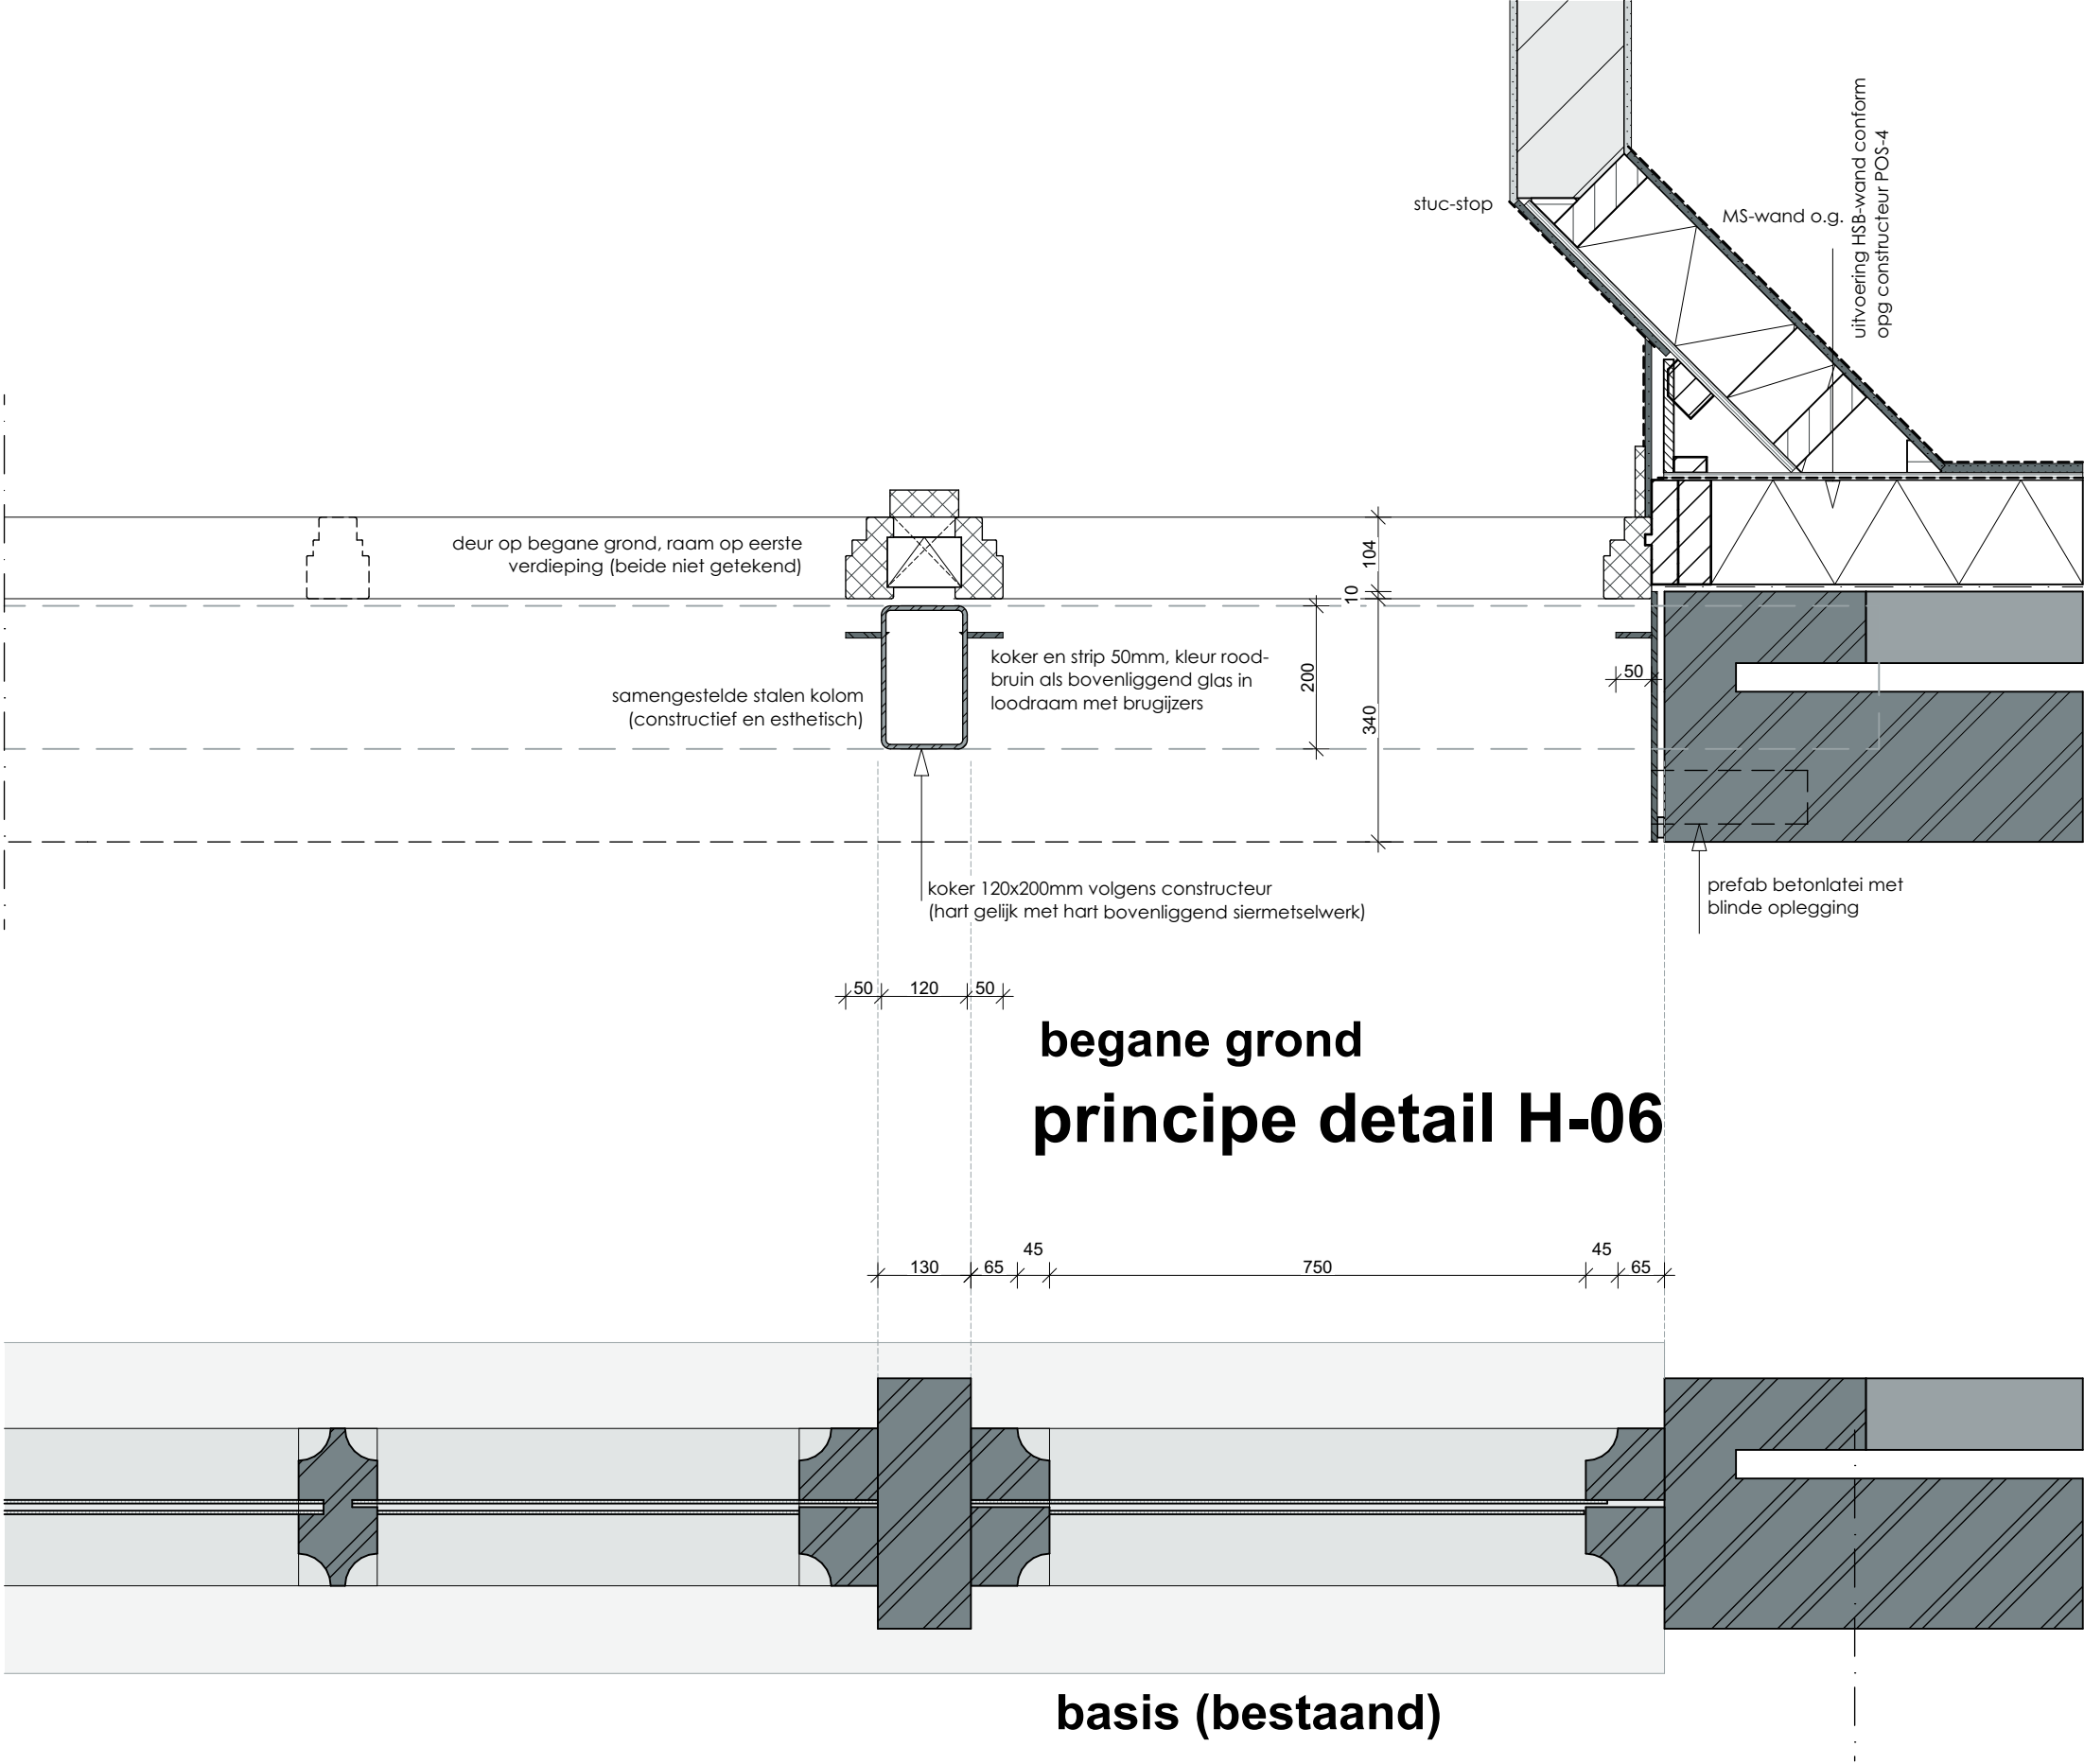

v i n c
e n t h
s c h r
e u r s

project:
**Verbouw Oosterkerk, Aalten
tot zorgwoningen**

opdrachtgever:
Bouwbedrijf Klomps
Meniststraat 2
7091 ZZ Dinxperlo


architect:
Architectenbureau Vincenth Schreurs BNA
architect@vincenthschreurs.nl
M 06-51040104

datum:
gewijzigd: 23-12-2020


onderdeel: schaal 1-10

Detail Horzientaal


tekeningnr.
1910_DET-H06

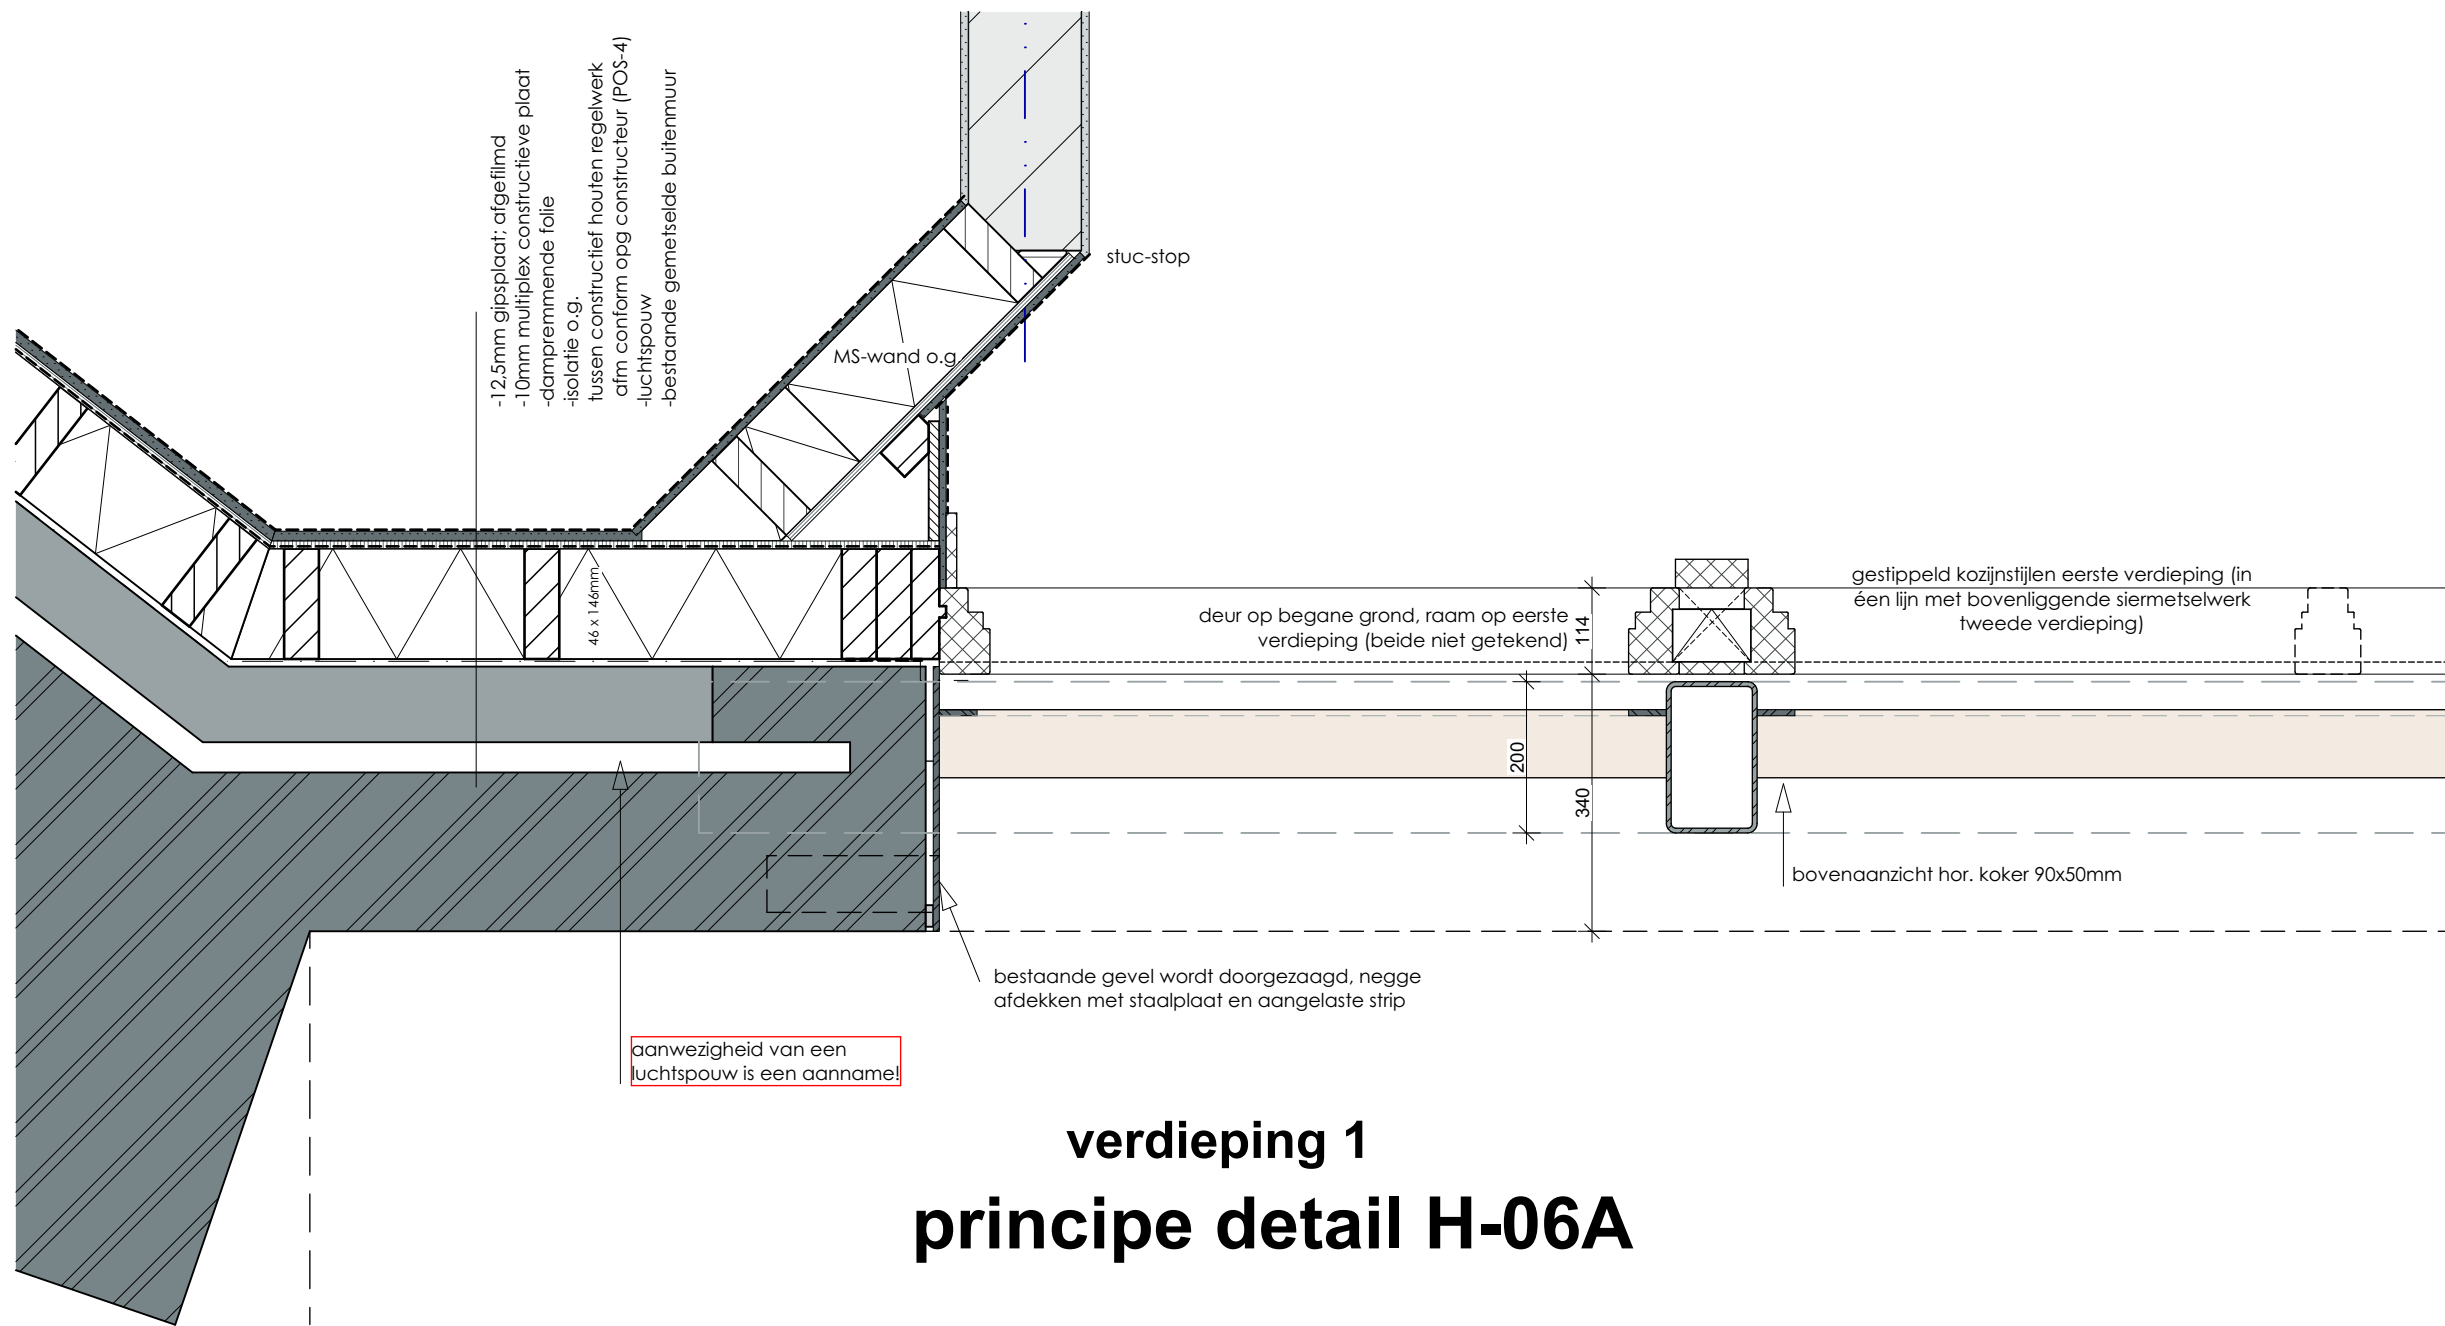

verdieping 1 principe detail H-06A

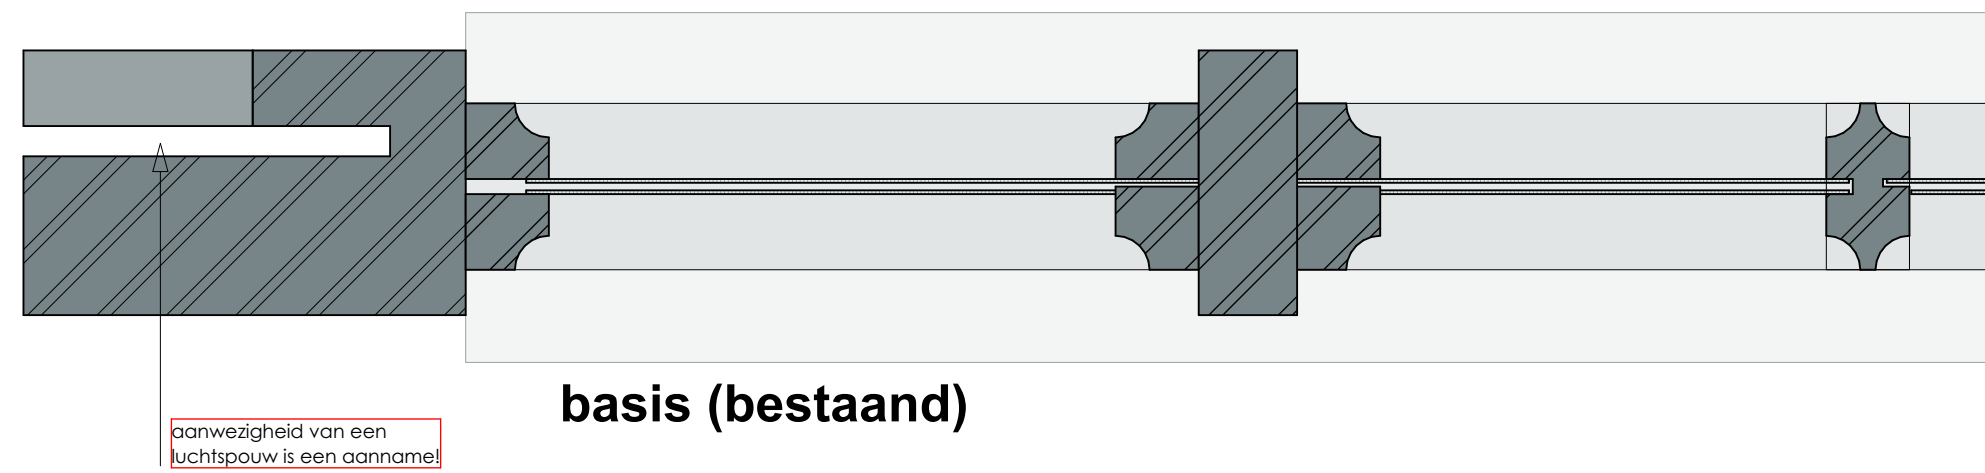



v e s e u r s	i n t h s c h r e u r s	project:	23-12-2020		onderdeel:	schaal 1-10
		Verbouw Oosterkerk, Aalten tot zorgwoningen			Detail Horizontaal	
		opdrachtgever:	architect:		tekeningnr.	
		Bouwbedrijf Klomps Meniststraat 2 7091 ZZ Dinxperlo	Architectenbureau Vincenth Schreurs BNA architect@vincenthschreurs.nl M 06-51040104		1910_DET-H06A	

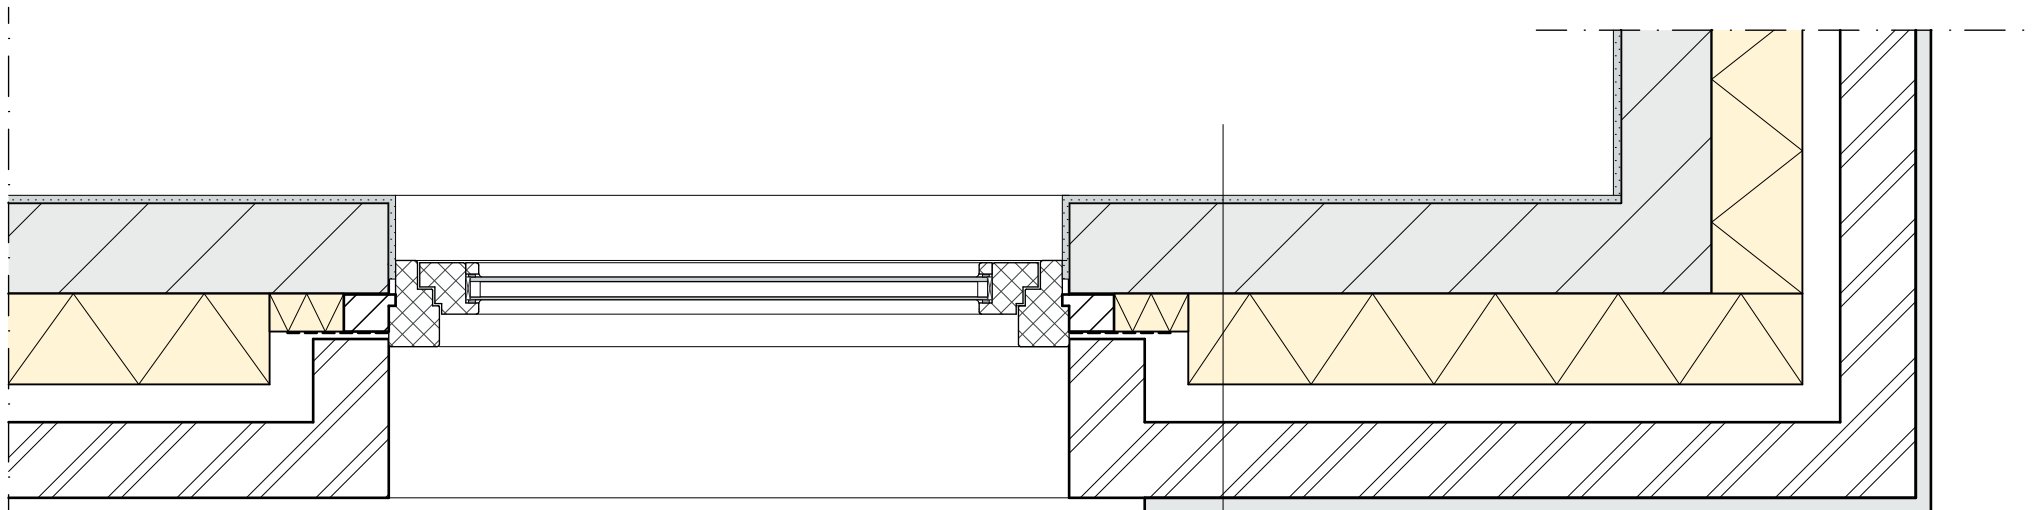

principe detail H-07


- OPBOUW BUITENWAND (Rc>4,5 m²K/W)**
- baksteen buitenblad
 - luchtspouw
 - spouwisolatie
 - gemetseld binnenblad, dikte en uitvoering conform opg constructeur
 - stucwerk

v e s e u r s	i n t h	c	project:	Verbouw Oosterkerk, Aalten tot zorgwoningen	datum: gewijzigd:	23-12-2020	onderdeel:	Detail Horzientaal	schaal 1-10	
			opdrachtgever:							architect:
			Bouwbedrijf Klomps Meniststraat 2 7091 ZZ Dinxperlo							Architectenbureau Vincenth Schreurs BNA architect@vincenthschreurs.nl M 06-51040104

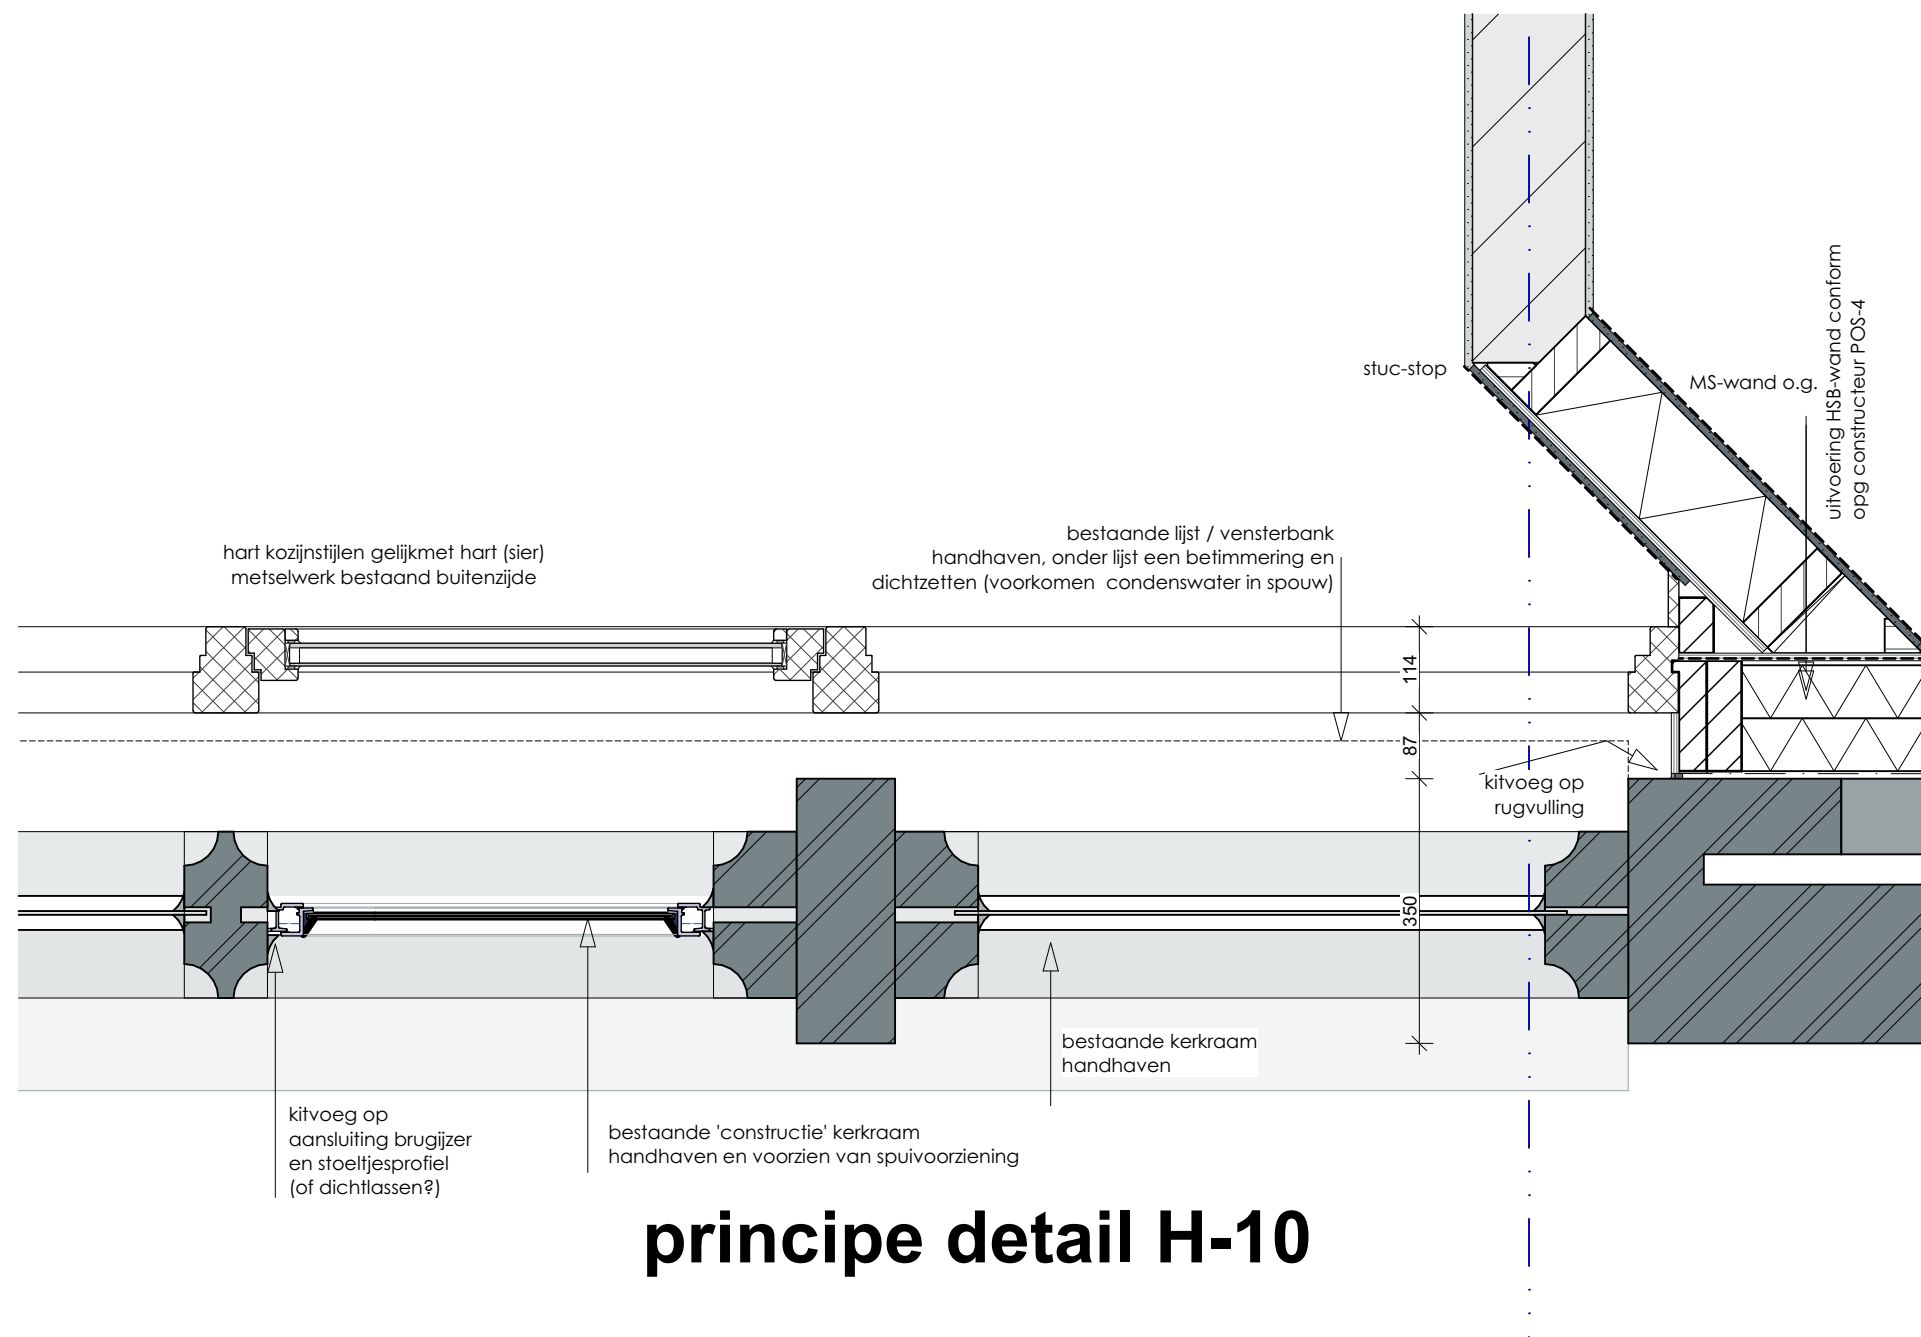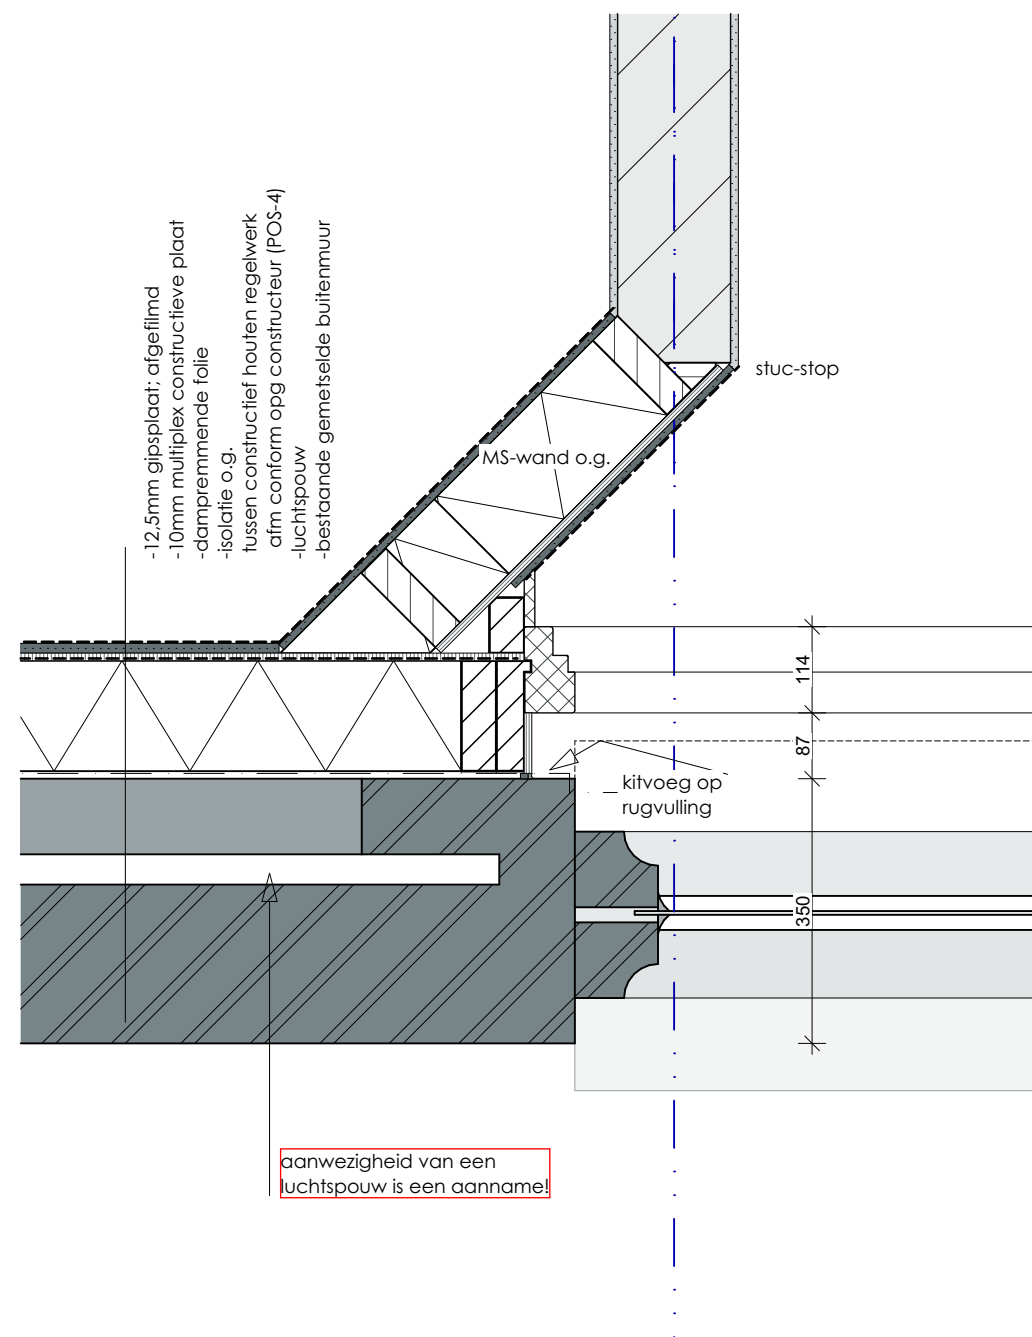

principe detail H-10

v e s e u r s	i	n	c	project:		datum: gewijzigd:		23-12-2020	onderdeel:	schaal 1-10
	e	n	t	h	Verbouw Oosterkerk, Aalten tot zorgwoningen		Detail Horizontaal			
	s	c	h		opdrachtgever:	architect:				
	e	u	r		Bouwbedrijf Klomps	Architectenbureau Vincenth Schreurs BNA				
	s				Meniststraat 2	architect@vincenthschreurs.nl				
				7091 ZZ Dinxperlo	M 06-51040104					
										tekeningnr.
										1910_DET-H10

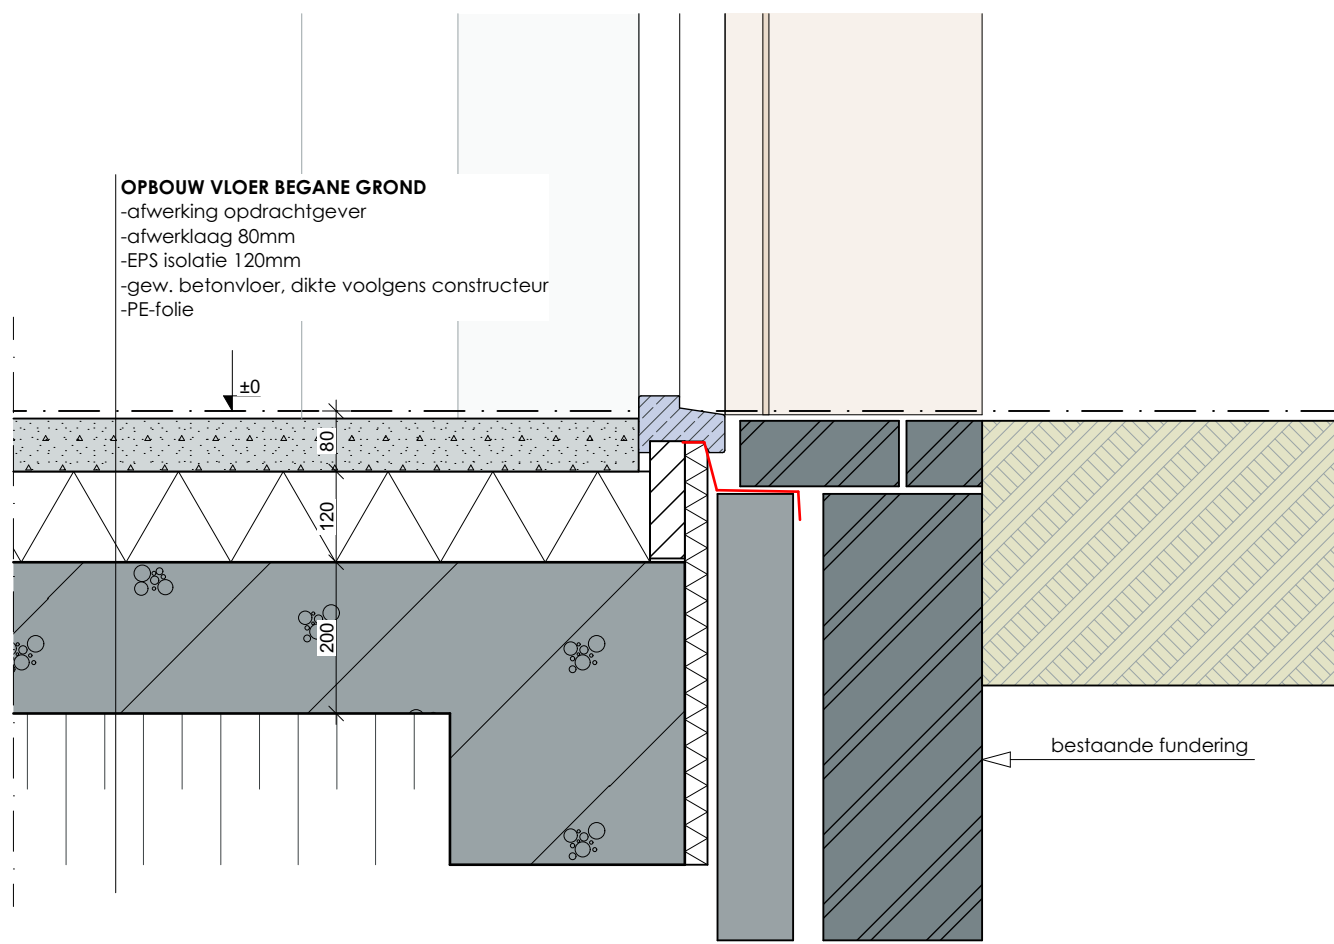

v e s e u r s	i n t h r	project:	datum: gewijzigd:	23-12-2020	onderdeel:	schaal 1-10			
		Verbouw Oosterkerk, Aalten tot zorgwoningen							
		opdrachtgever: Bouwbedrijf Klomps Meniststraat 2 7091 ZZ Dinxperlo					architect: Architectenbureau Vincenth Schreurs BNA architect@vincenthschreurs.nl M 06-51040104	Doorsnede AA	tekeningnr. 1910_DET-V_01

doorvalbeveiliging glas
onder draai-kiepraam
1000+vl.

staal in zelfde kleur
gemoffeld als bestaand
stalen raam, kozijn tevens
zelfde kleur


kokers voor verstijven
staalconstructie en als
onderbreking voor verticale lijn

- Fermacell vloerelement 2E31
 - 2x 10mm Fermacell
 - 10mm houtvezel
- underlayment
- houten balklaag; afm conform opg constructeur
- steenwol tussen balklaag??
- 12,5mm Fermacell plaat tegen houten balklaag??
- verlaagd plafond

	+2.910
--	--------

+2.550

lijin afgeschuinde wand

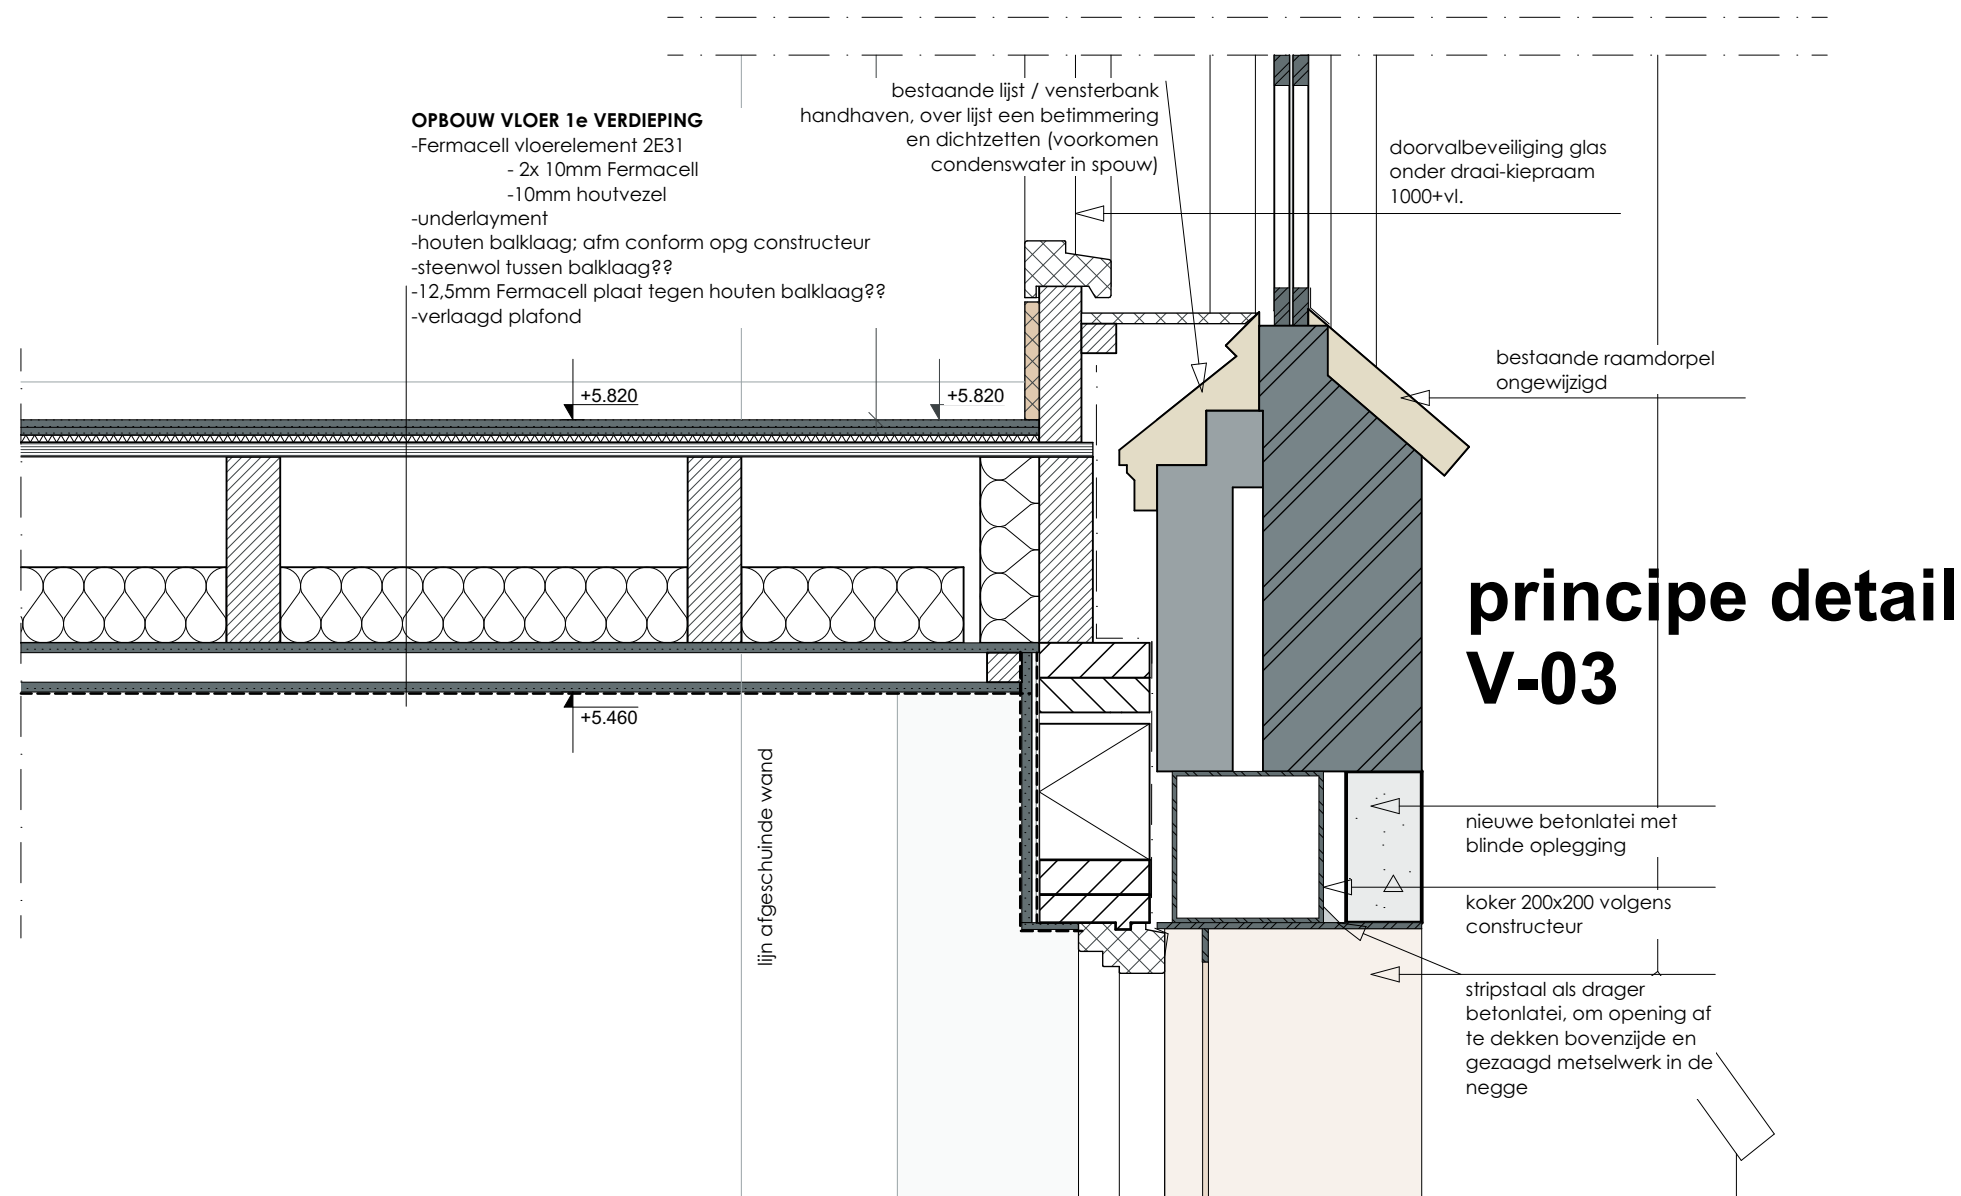

v i n c e n t h s c h r e u r s	project: Verbouw Oosterkerk, Aalten tot zorgwoningen opdrachtgever: Bouwbedrijf Klomps Meniststraat 2 7091 ZZ Dinxperlo architect: Architectenbureau Vincenth Schreurs BNA architect@vincenthschreurs.nl M 06-51040104	datum: gewijzigd: 23-12-2020	onderdeel: Doorsnede AA tekeningnr. 1910_DET-V_03 schaal 1-10
--	--	------------------------------------	---

- 12,5mm gipsplaat; afgefilmd
- 10mm multiplex constructieve plaat
- dampremmende folie
- isolatie o.g.
- tussen constructief houten regelwerk
- afm conform opg constructeur (POS-4)
- luchtsponw
- bestaande gemetselde buitenmuur

- afwerking opdrachtgever
- afwerklaag 80mm
- EPS isolatie 120mm
- gew. betonvloer, dikte volgens constructeur
- PE-folie

 ± 0

80

0

0

200

200

1

1

1

opdrachtgever: architect:
Bouwbedrijf Klomps Architectenbureau Vincenth Schreurs BNA
Meniststraat 2 architect@vincenthshreurs.nl
7091 ZZ Dinxperlo M 06-51040104

1910_DET-V_07

doorvalbeveiliging glas
onder draai-kiepraam
1000+vl.

- Fermacell vloerelement 2E31
 - 2x 10mm Fermacell
 - 10mm houtvezel
- underlayment
- houten balklaag; afm conform opg constructeur
- steenwol tussen balklaag??
- 12,5mm Fermacell plaat tegen houten balklaag??
- verlaagd plafond

staal in zelfde kleur
gemoffeld als bestaand
stalen raam, kozijn tevens
zelfde kleur

kokers voor verstijven
staalconstructie en als
onderbreking voor verticale lijn

lijin afgeschuinde wand

v	i	n	c
e	n	t	h
s	c	h	r
e	u	r	s

project:
Verbouw Oosterkerk, Aalten
tot zorgwoningen

opdrachtgever: architect:
Bouwbedrijf Klomps Architectenbureau Vincenth Schreurs BNA
Meniststraat 2 architect@vincenthschreurs.nl
7091 ZZ Dinxperlo M 06-51040104

	datum:
	gewijzigd:

23-12-2020


	onderdeel:
--	------------

schaal 1-10

Doorsnede AA

tekeningnr.

1910_DET-V_08

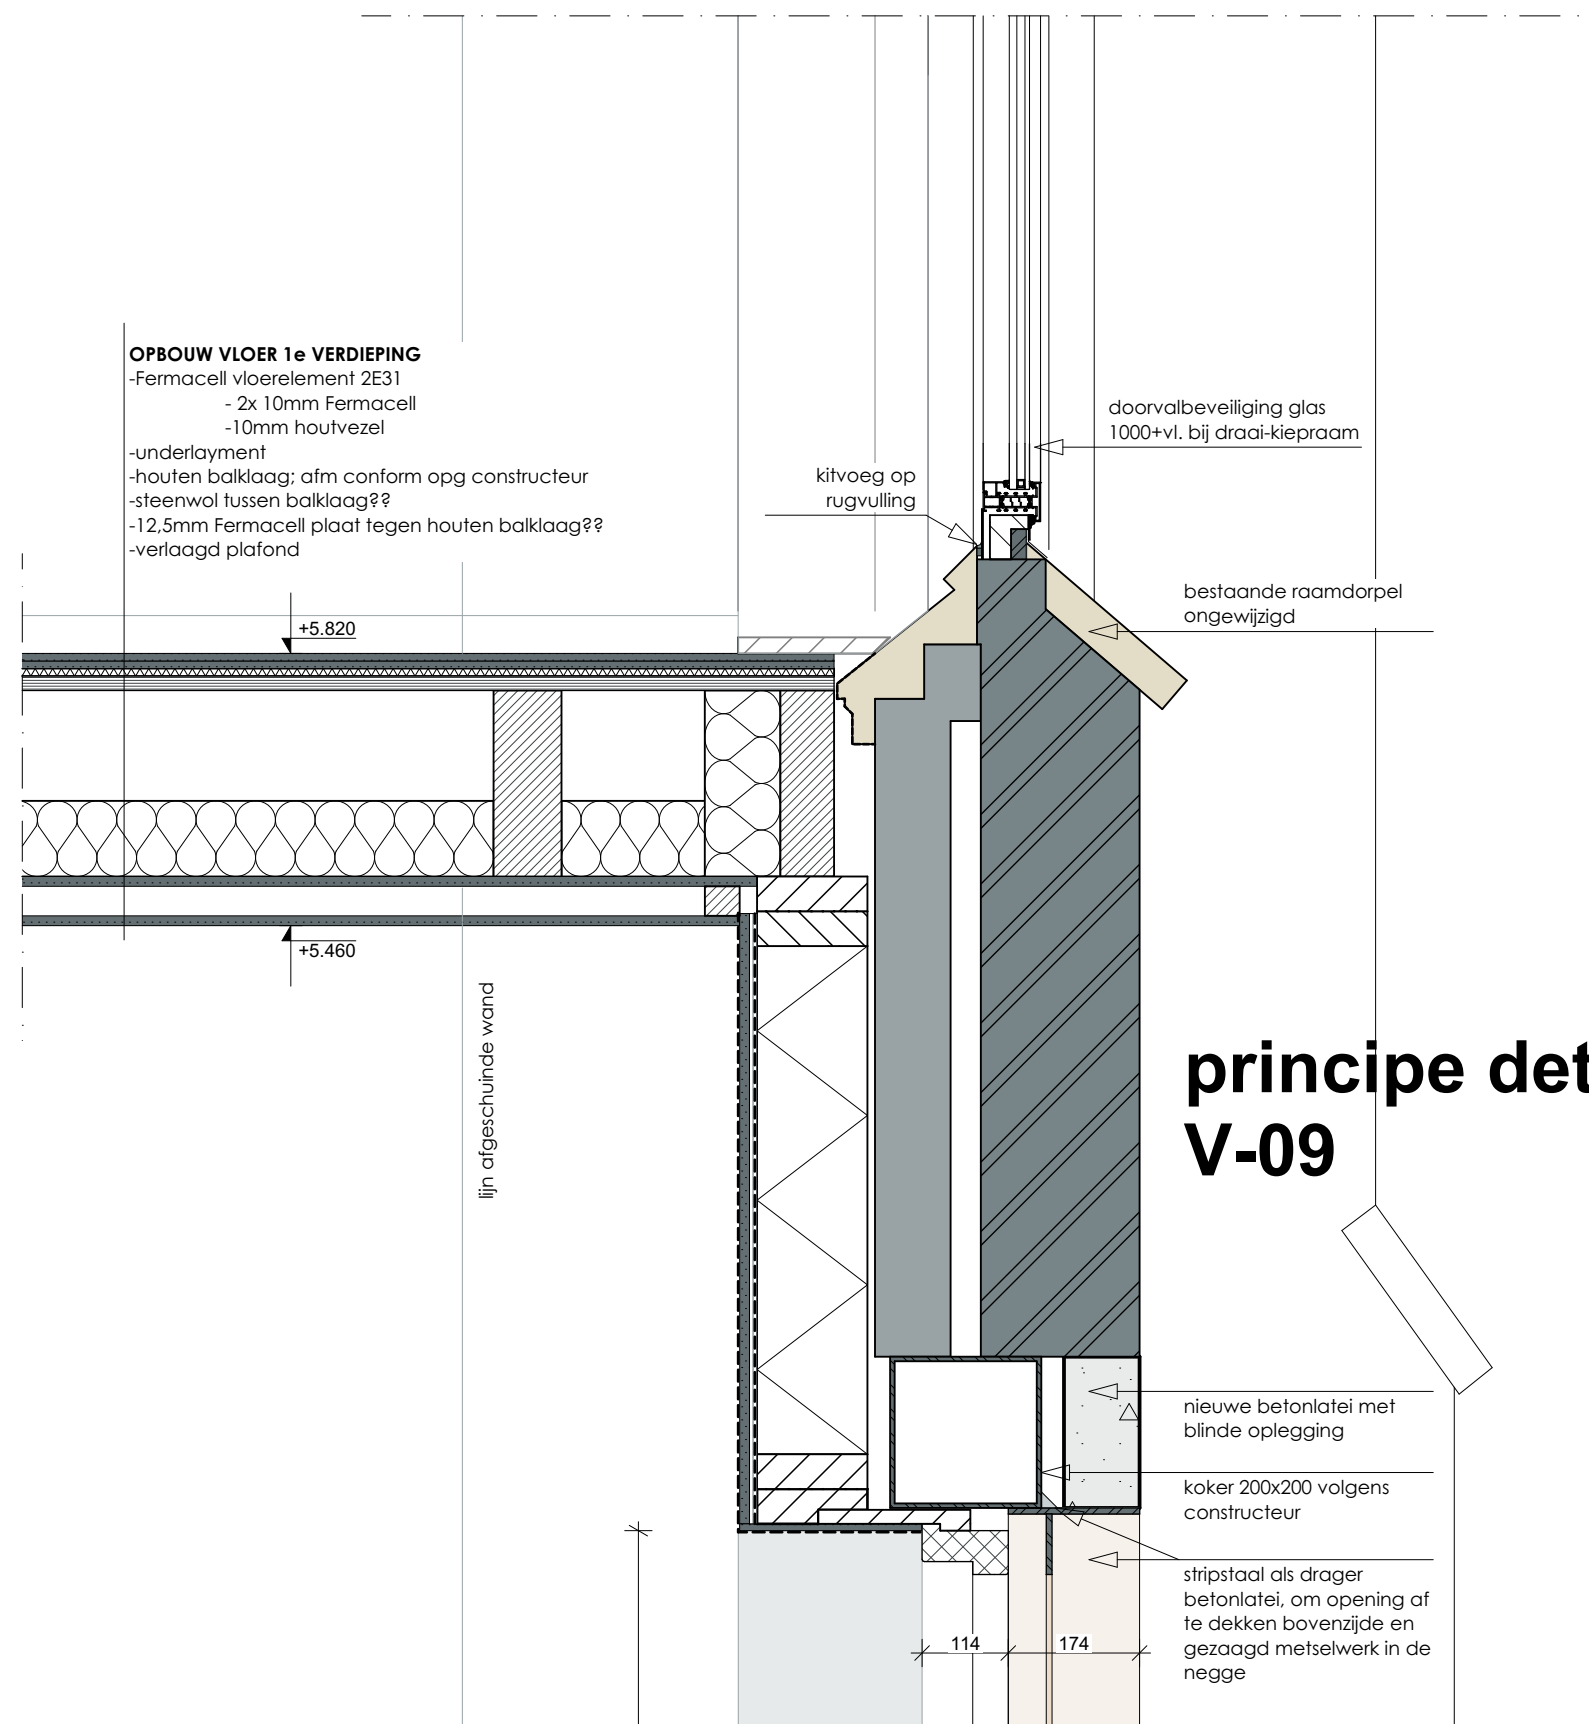


principe detail V-09

v e s e u r s	i n t h s c h r	project:		datum:	23-12-2020	onderdeel:	schaal 1-10
		Verbouw Oosterkerk, Aalten tot zorgwoningen		gewijzigd:		Doorsnede AA	
opdrachtgever:		architect:					
Bouwbedrijf Klomps		Architectenbureau Vincenth Schreurs BNA					
Meniststraat 2		architect@vincenthschreurs.nl					
7091 ZZ Dinxperlo		M 06-51040104					
						tekeningnr.	
						1910_DET-V_09	

- Fermacell vloerelement 2E31
 - 2x 10mm Fermacell
 - 10mm houtvezel
- underlayment
- houten balklaag; afm conform opg constructeur
- steenwol tussen balklaag??
- 12,5mm Fermacell plaat tegen houten balklaag??
- verlaagd plafond

	+8.370
--	--------


principe detail V-10

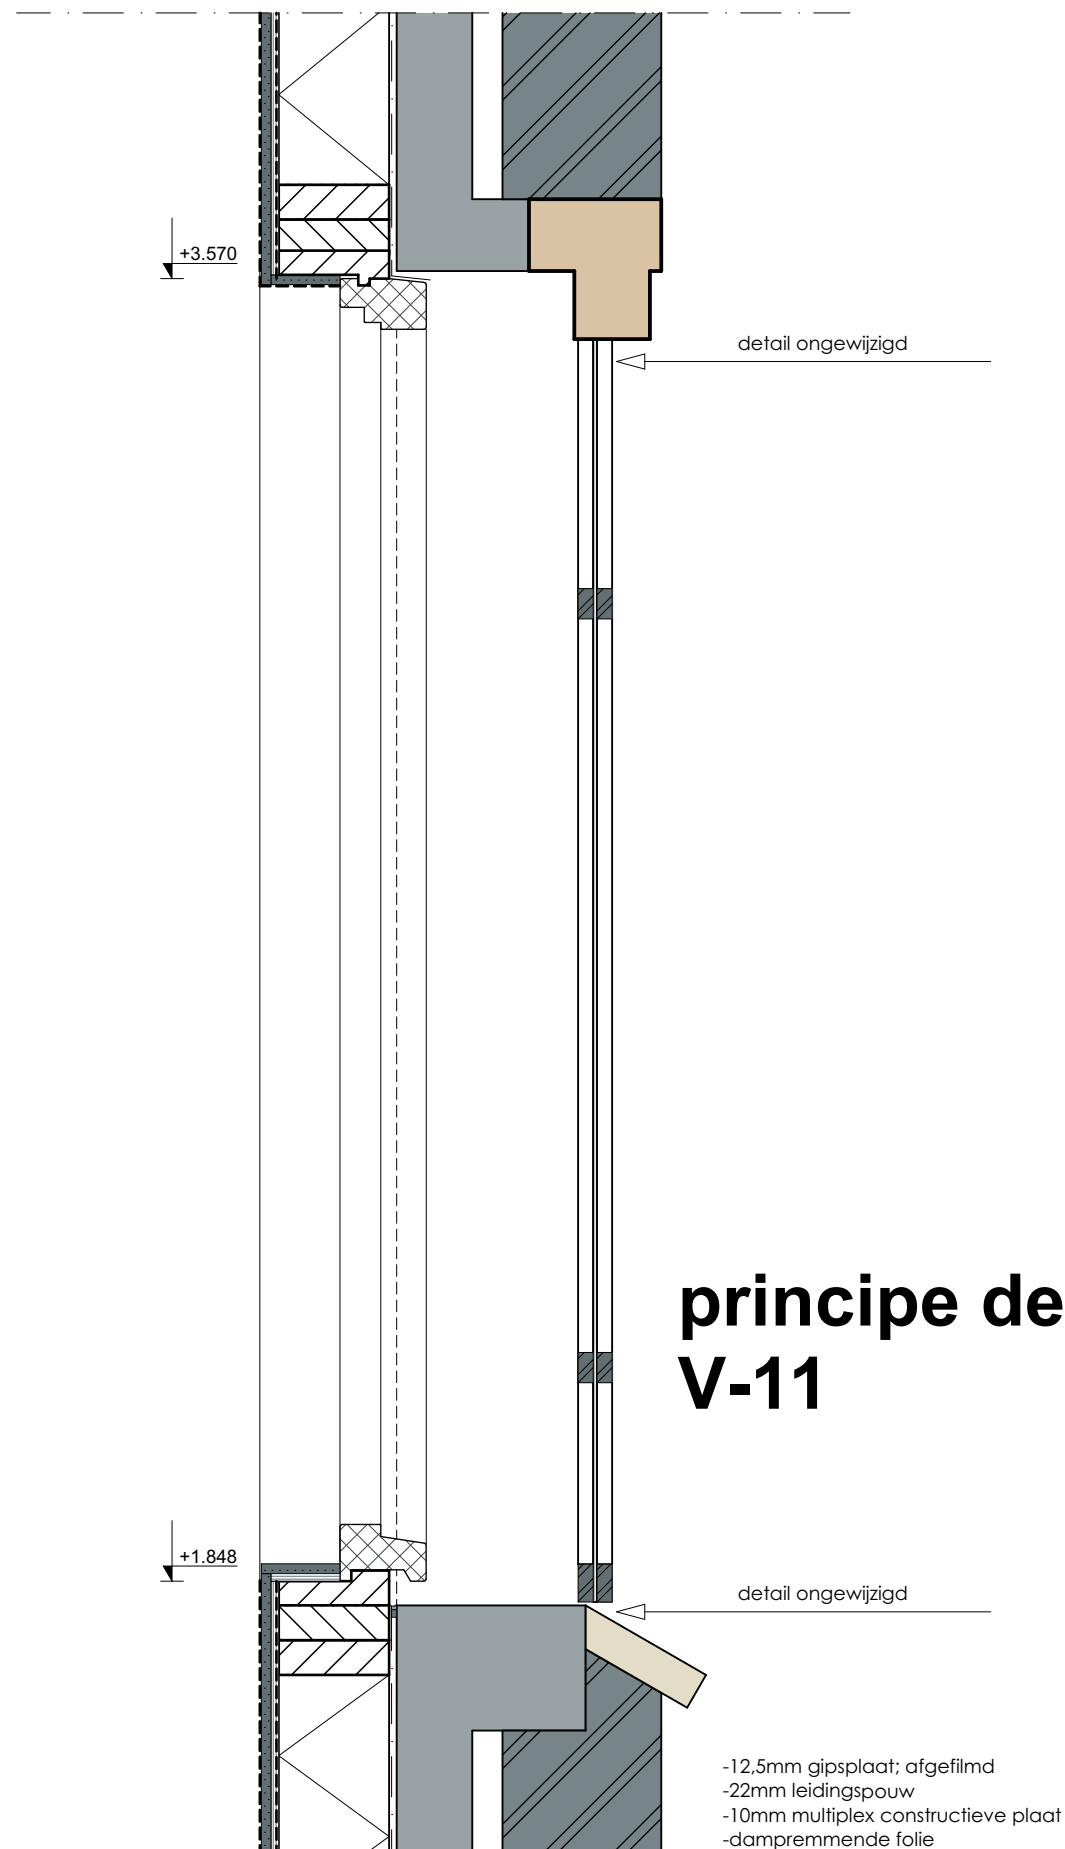

principe detail V-11


-12,5mm gipsplaat; afgefilmd
-22mm leidingspouw
-10mm multiplex constructieve plaat
-dampremmende folie

v e s e u r s	i	n	c	project: Verbouw Oosterkerk, Aalten tot zorgwoningen opdrachtgever: Bouwbedrijf Klomps Meniststraat 2 7091 ZZ Dinxperlo	architect: Architectenbureau Vincenth Schreurs BNA architect@vincenthschreurs.nl M 06-51040104	datum: gewijzigd: 23-12-2020	onderdeel: Doorsnede AA	schaal 1-10
	e	n	t					
	s	c	h					
	e	u	r					
	s							
						tekeningnr. 1910_DET-V_11		

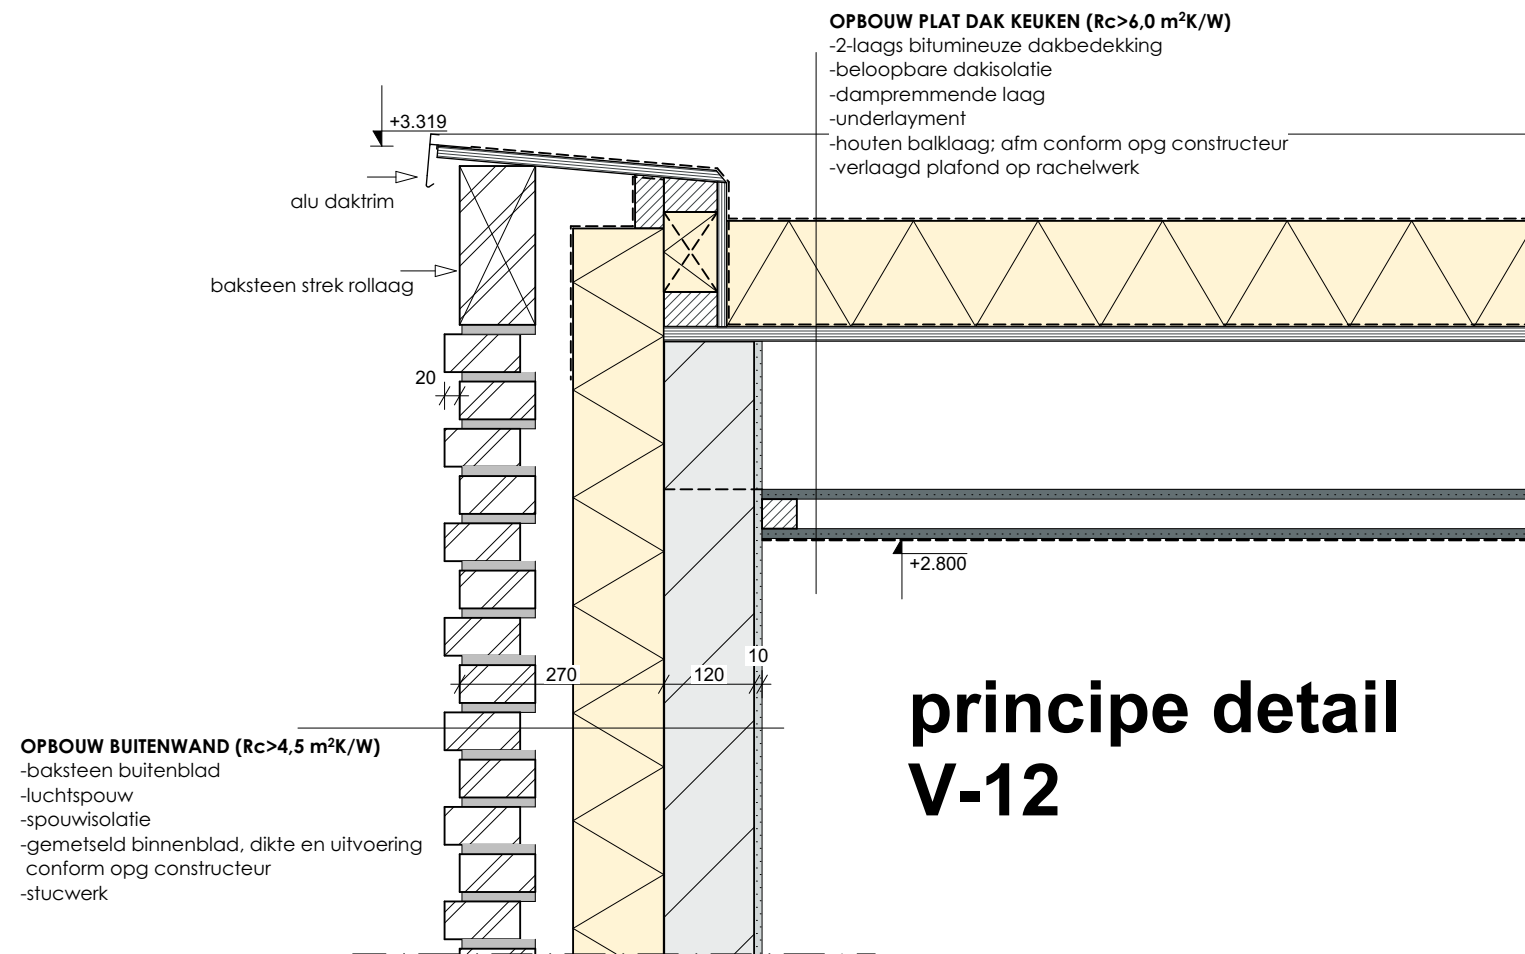

v e s e u r s	i n t h	c h r	project:		datum: gewijzigd:		23-12-2020		onderdeel:		schaal 1-10	
			Verbouw Oosterkerk, Aalten tot zorgwoningen						Doorsnede AA			
			opdrachtgever: Bouwbedrijf Klomps Meniststraat 2 7091 ZZ Dinxperlo		architect: Architectenbureau Vincenth Schreurs BNA architect@vincenthschreurs.nl M 06-51040104						tekeningnr.	
											1910_DET-V_12	

principe detail V-13

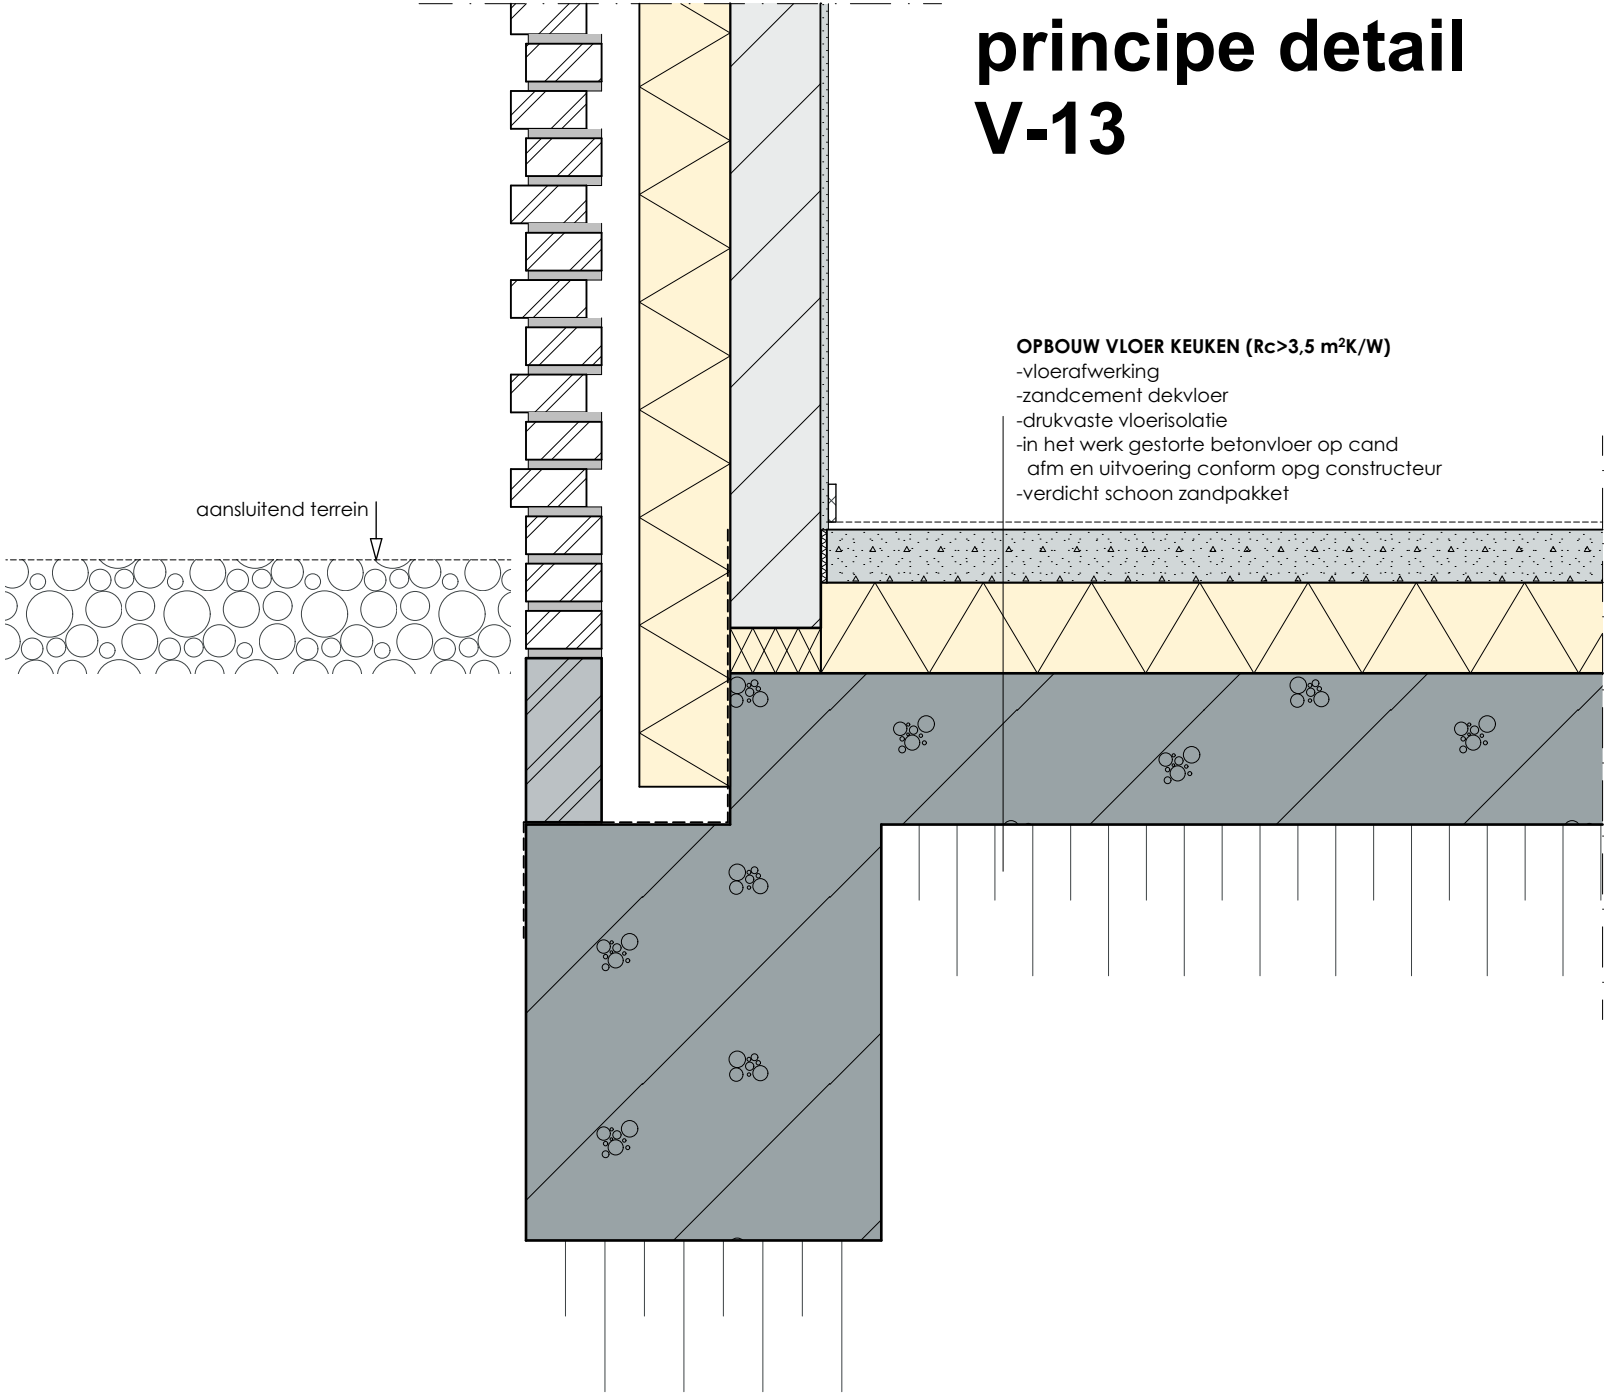

v i n c
e n t h
s c h r
e u r s

project:
**Verbouw Oosterkerk, Aalten
tot zorgwoningen**

opdrachtgever:
Bouwbedrijf Klomps
Meniststraat 2
7091 ZZ Dinxperlo


architect:
Architectenbureau Vincenth Schreurs BNA
architect@vincenthshreurs.nl
M 06-51040104

datum: 23-12-2020
gewijzigd:

onderdeel: schaal 1-10

Doorsnede AA

tekeningnr.
1910_DET-V_13

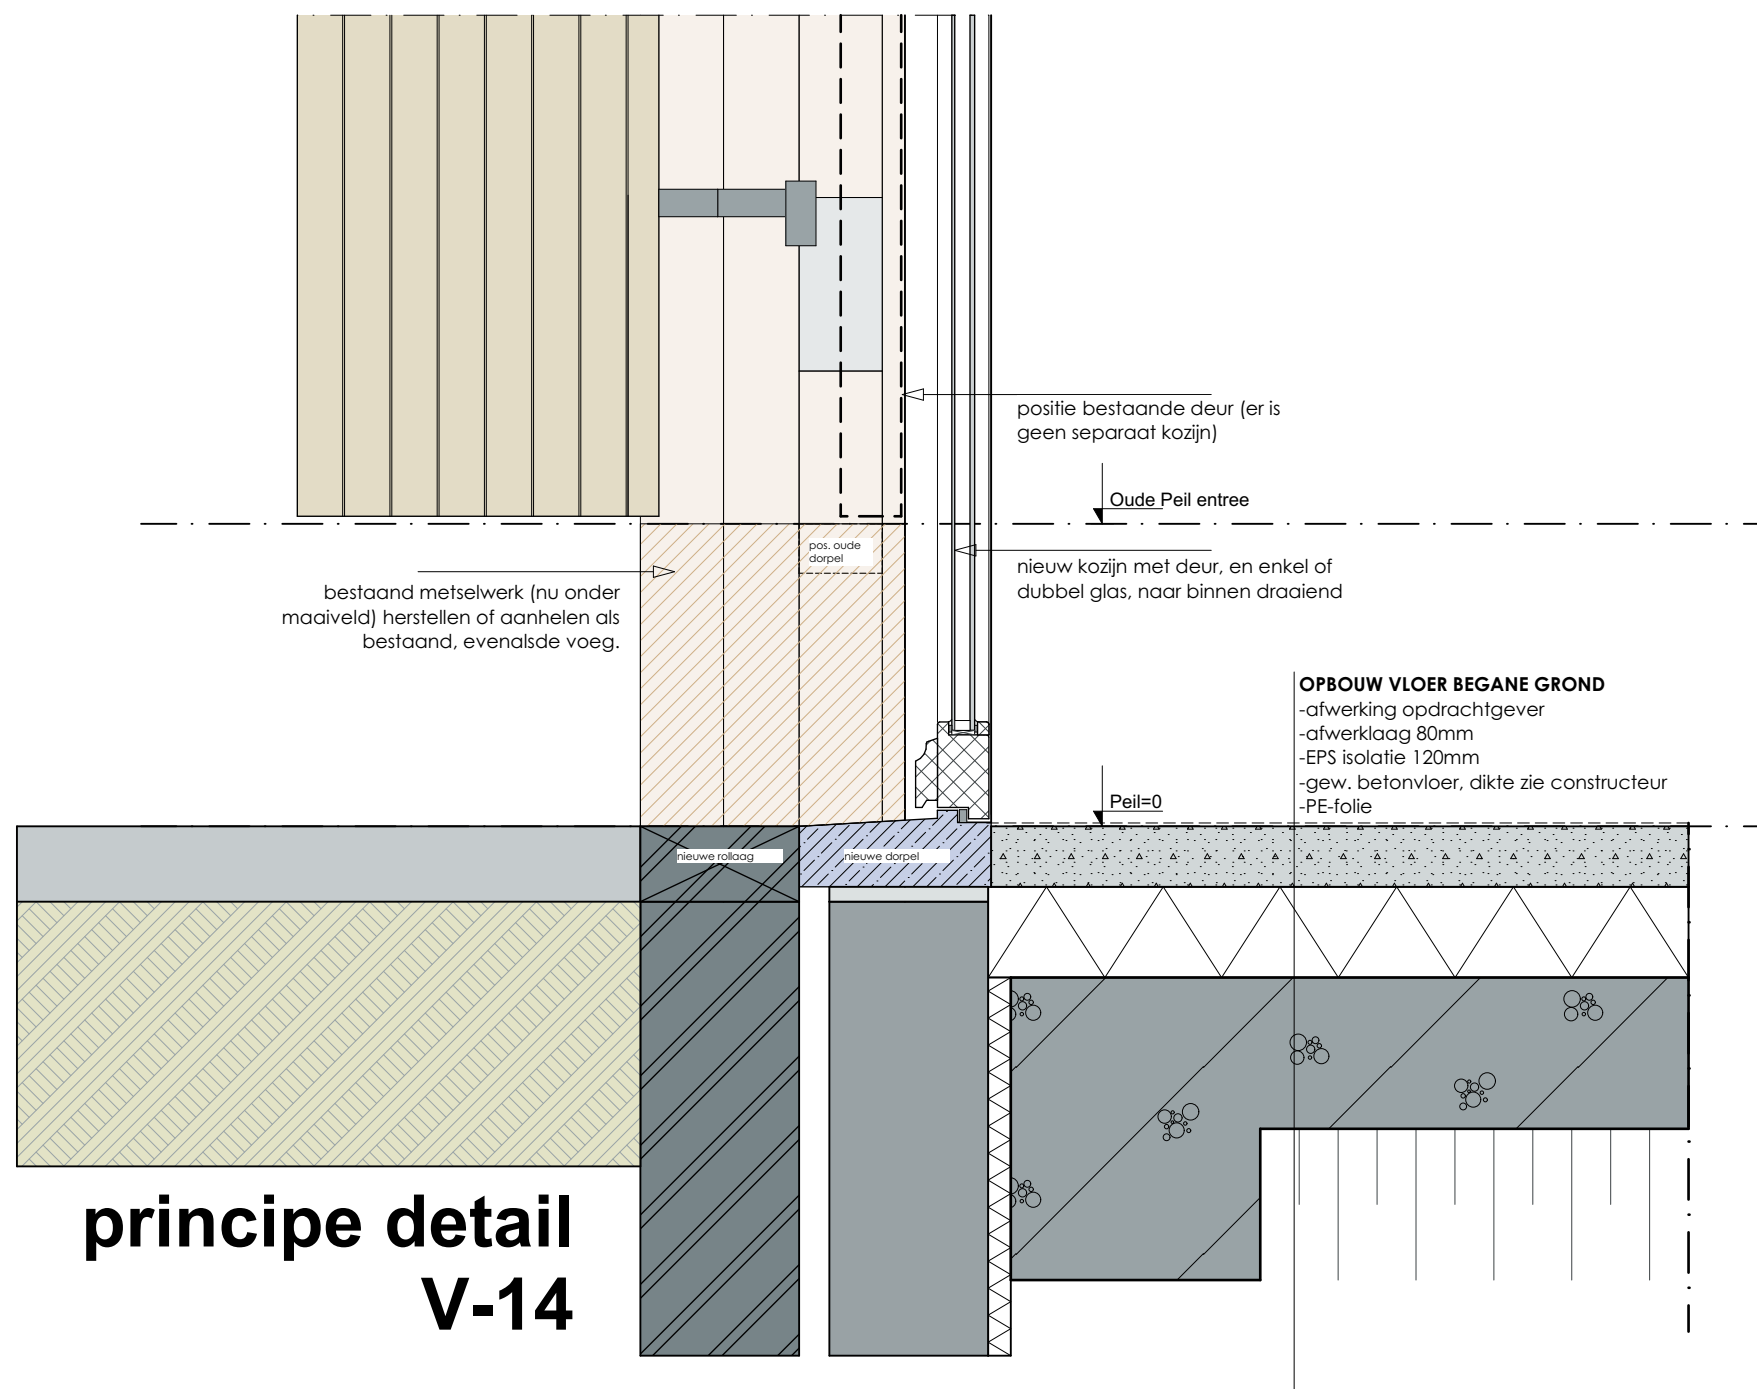

principe detail
V-14

v i n c e n t h s c h r e u r s	project:	Verbouw Oosterkerk, Aalten tot zorgwoningen	datum:	23-12-2020	onderdeel:	Doorsnede AA	tekeningnr.
	opdrachtgever: Bouwbedrijf Klomps Meniststraat 2 7091 ZZ Dinxperlo		gewijzigd:				1910_DET-V_14
	architect: Architectenbureau Vincenth Schreurs BNA architect@vincentschreurs.nl M 06-51040104						

[illegible]