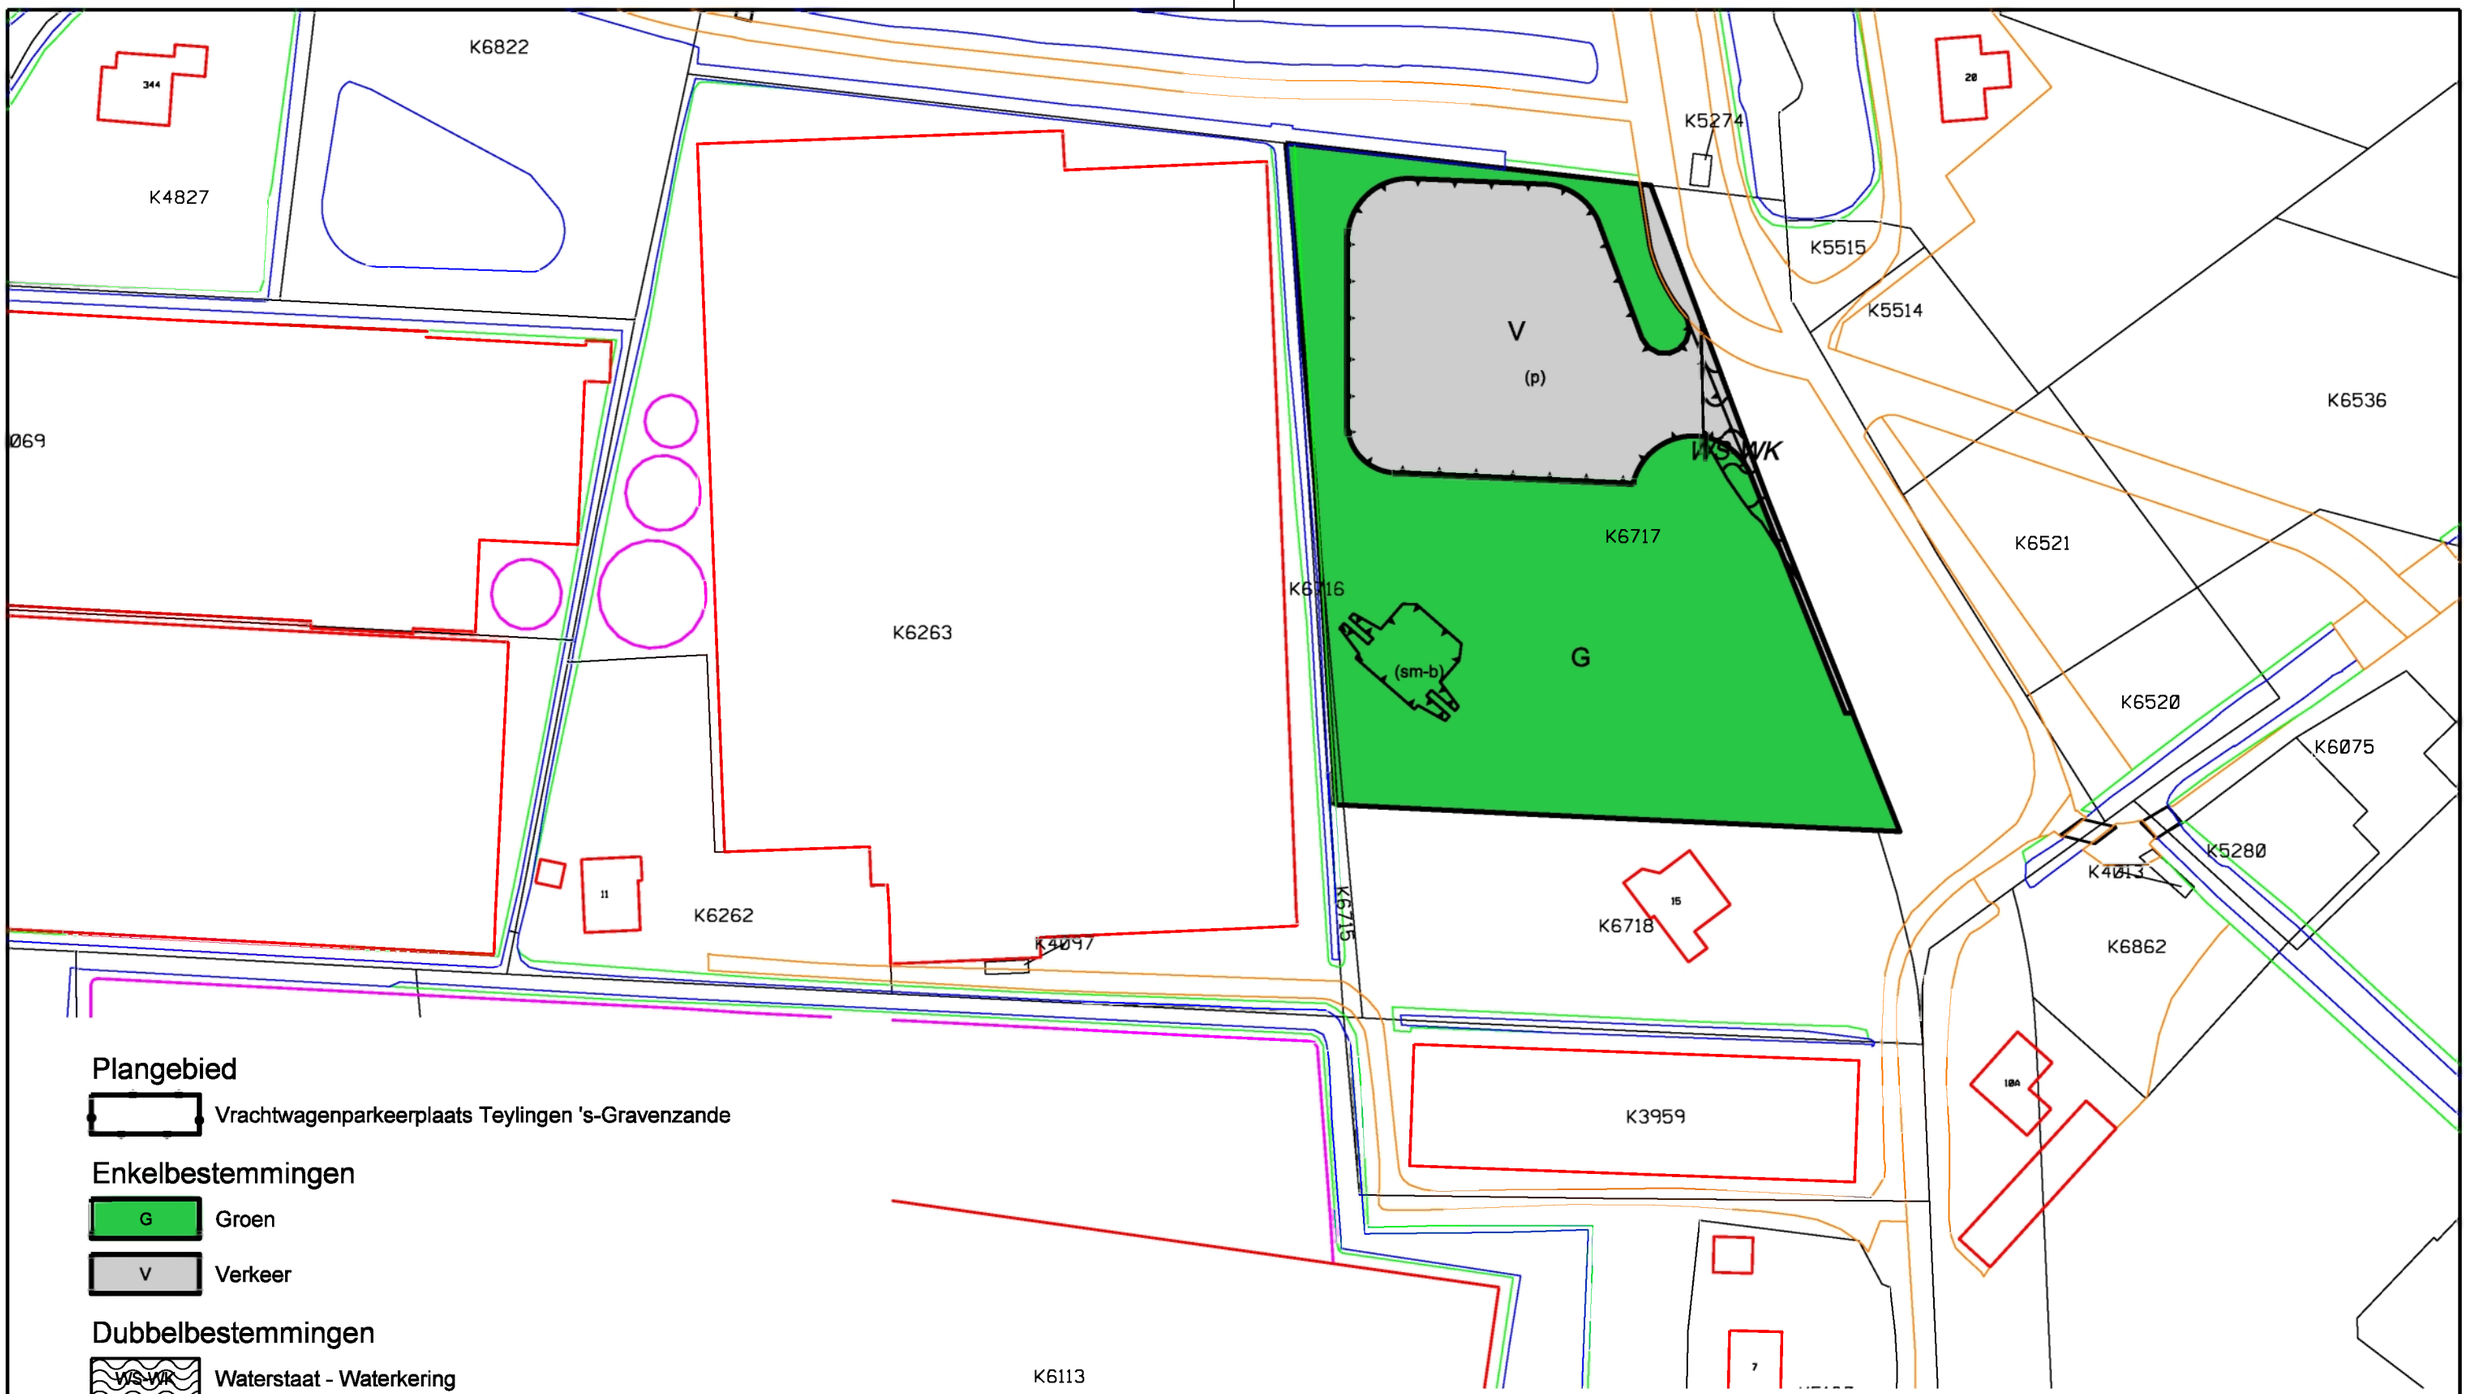

Plangebied

Vrachtwagenparkeerplaats Teylingen 's-Gravenzande

Enkelbestemmingen

G Groen

V Verkeer

Dubbelbestemmingen

WS-WK Waterstaat - Waterkering

Functieaanduidingen

(p) parkeerterrein

(sm-b) specifieke vorm van maatschappelijk - bunker

GEMEENTE WESTLAND

Postadres: Postbus 150 2670 AD Naaldwijk

Tel: (0174) 140174 Fax: (0174) 673 600 www.gemeentewestland.nl

Cluster Beleid

Bezoekadres: Laan van de Glazen Stad 1 2672 TA Naaldwijk

Vrachtwagenparkeerplaats Teylingen te 's-Gravenzande

Datum BGT 20-12-18

Schaal	1 : 1000	Getekend	LH	Formaat	A3	Status	Ontwerp
Datum	20-02-18	Gewijzigd	12-02-19	Dossier	NL.IMRO.1783.	Tek. Nr.	Dijckerwaal