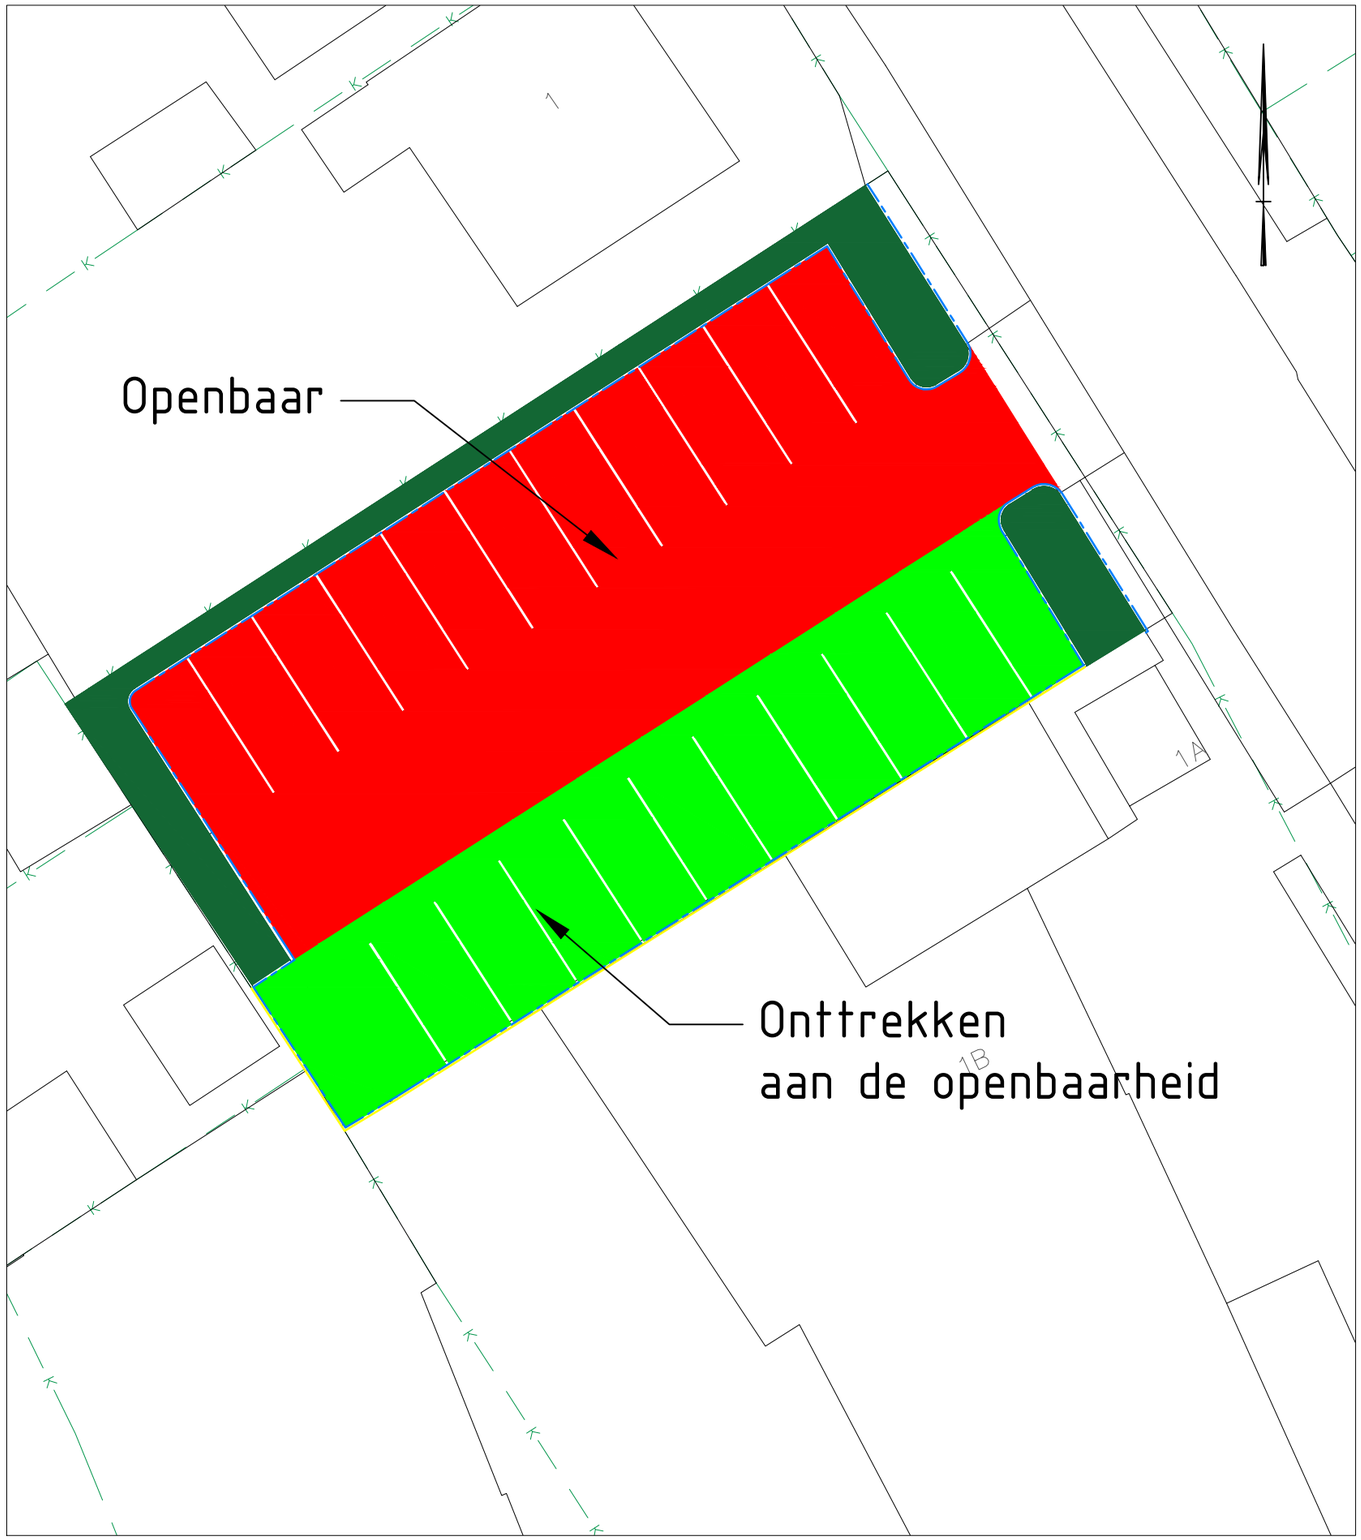

Situatie

Opmerkingen:

Voor de exacte ligging van de kabels en leidingen dient contact opgenomen te worden met de
desbetreffende instanties.
Maten in meters, tenzij anders aangegeven
Hoogtematen in meters t.o.v. N.A.P
Coordinaten in meters t.o.v. RD (RD=rijksdriehoekstelsel)

Versie:	Opmerkingen:	Datum:	Get.:	Gec.
A				

achtkarspelen GEMEENTE

Gemeente Achtkarspelen

Afdeling : Ruimte & Beheer
Team : Infra & Gebouwen

Project: .....

Onderdeel: Situatie

Schaal:	1:200	Projectleider:	INITIALEN	Tekeningnummer: CODERING
Datum:	xx-xx-xxxx	Tekenaar:	IvdP	
Formaat:	A3, 420x297mm	Gecontroleerd:	INITIALEN	Blad: 1 van 1

Gemeente Achtkarspelen, Postbus 2, 9285 ZV Buitenpost Tel.: 140511

W06-2021-S01.dwg - 10/02/2021 - i.vanderploeg