


Renvooi

01	Woon boerderij - paardenstalling
02	Caravanstalling ca. 25,0x46,0mtr
03	Wagenberging
04	Sanitairgebouw
05	Loopbrugje (tegenover sanitair gebouw)
06	Erfverharding Asfalt granulaat (deels parkeren)
07	Parkeren (grasbeton klinkers)
08	Kampeer terrein
09	Parkeren (betonplaat)
10	Paardenbak 20x40mtr
✳	Lichtmast bij paardenbak

Blokhut 5,0x8,0mtr

Boom

Lage begroeiing / heg

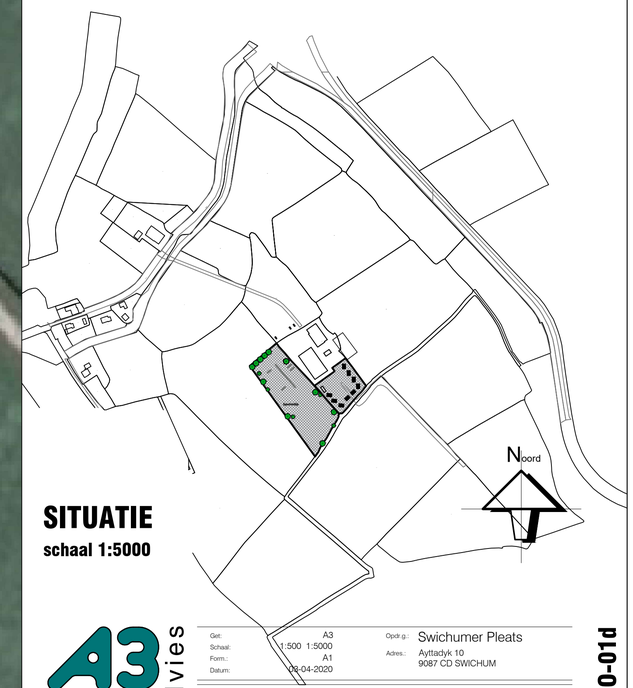

SITUATIE
schaal 1:5000

A3 Bouwadvies
De Mounder 8
9005 RL Wergea
tel/fax058-2553132
mob.06-53362587
info@a3bouwadvies.nl

Get:	A3	Opdr.g.:	Swichumer Pleats
Schaal:	1:500 1:5000	Adres.:	Ayttadyk 10 9087 CD SWICHUM
Form.:	A1		
Datum:	26-04-2020		
Rev. A:	16-03-2021	Rev. C:	26-04-2021
Rev. B:	23-03-2021	Rev. D:	21-06-2021

Werk: **BOERDERIJ CAMPING EN BLOKHUTTEN AAN DE AYTTADYK 10, 9087 CD SWICHUM**

Onderdeel: **BOUWAANVRAAG TEKENING**

Tekn. 20 **19-041 B0-01d**