





7 00 - Begane Grond - Callout 1
schaal 1 : 100

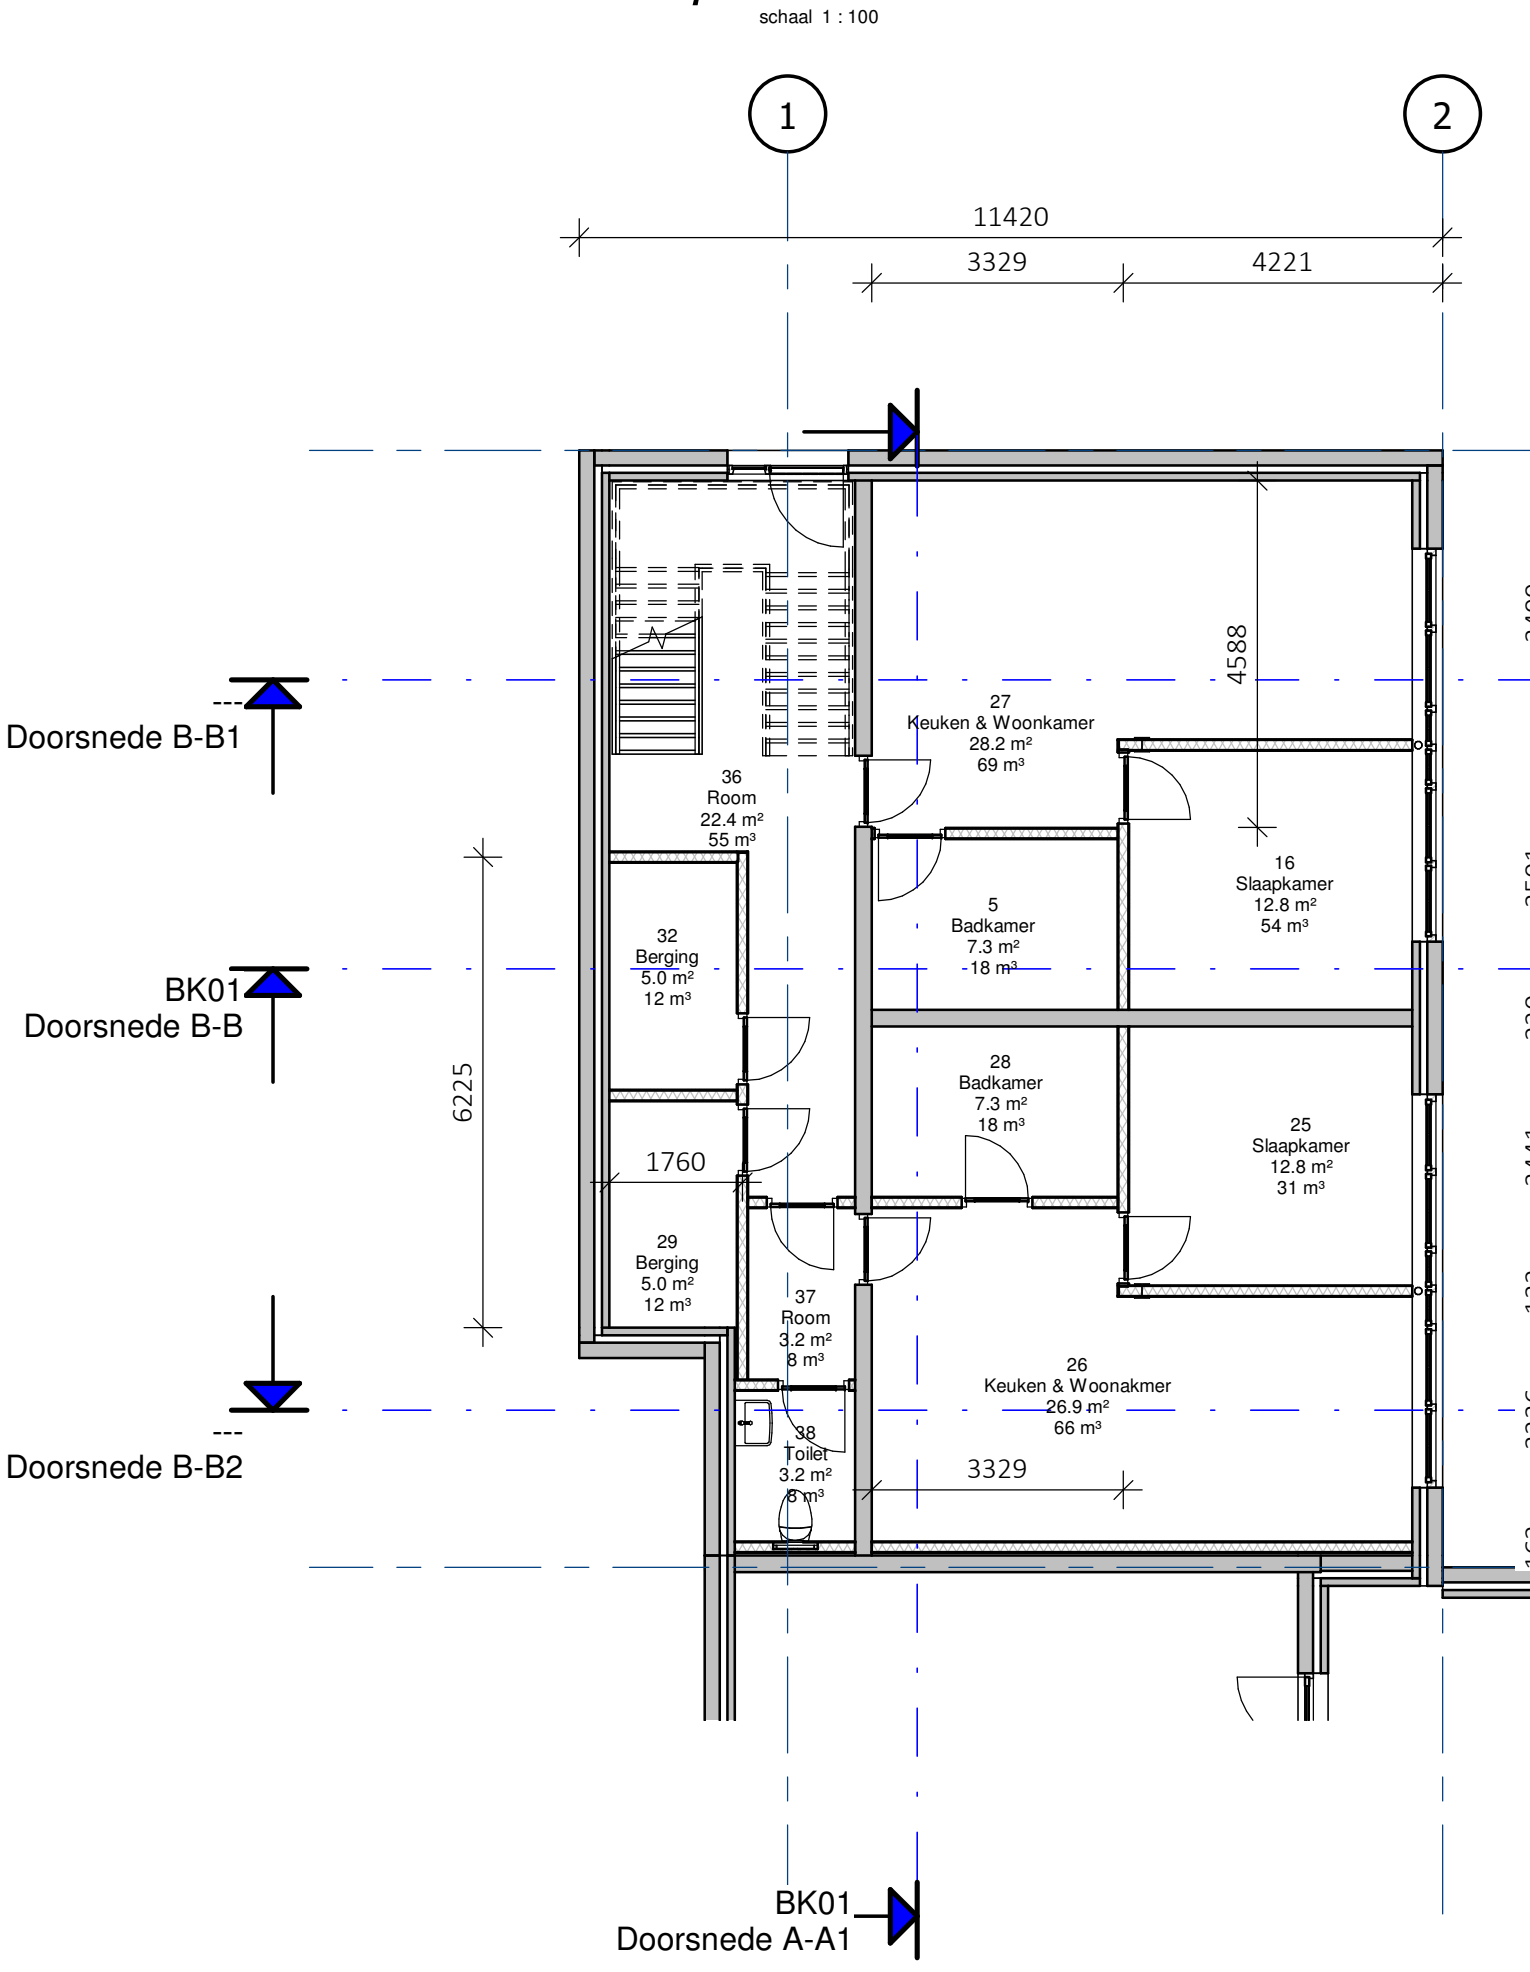



8 01 - Eerste verdieping - Callout 1
schaal 1 : 100

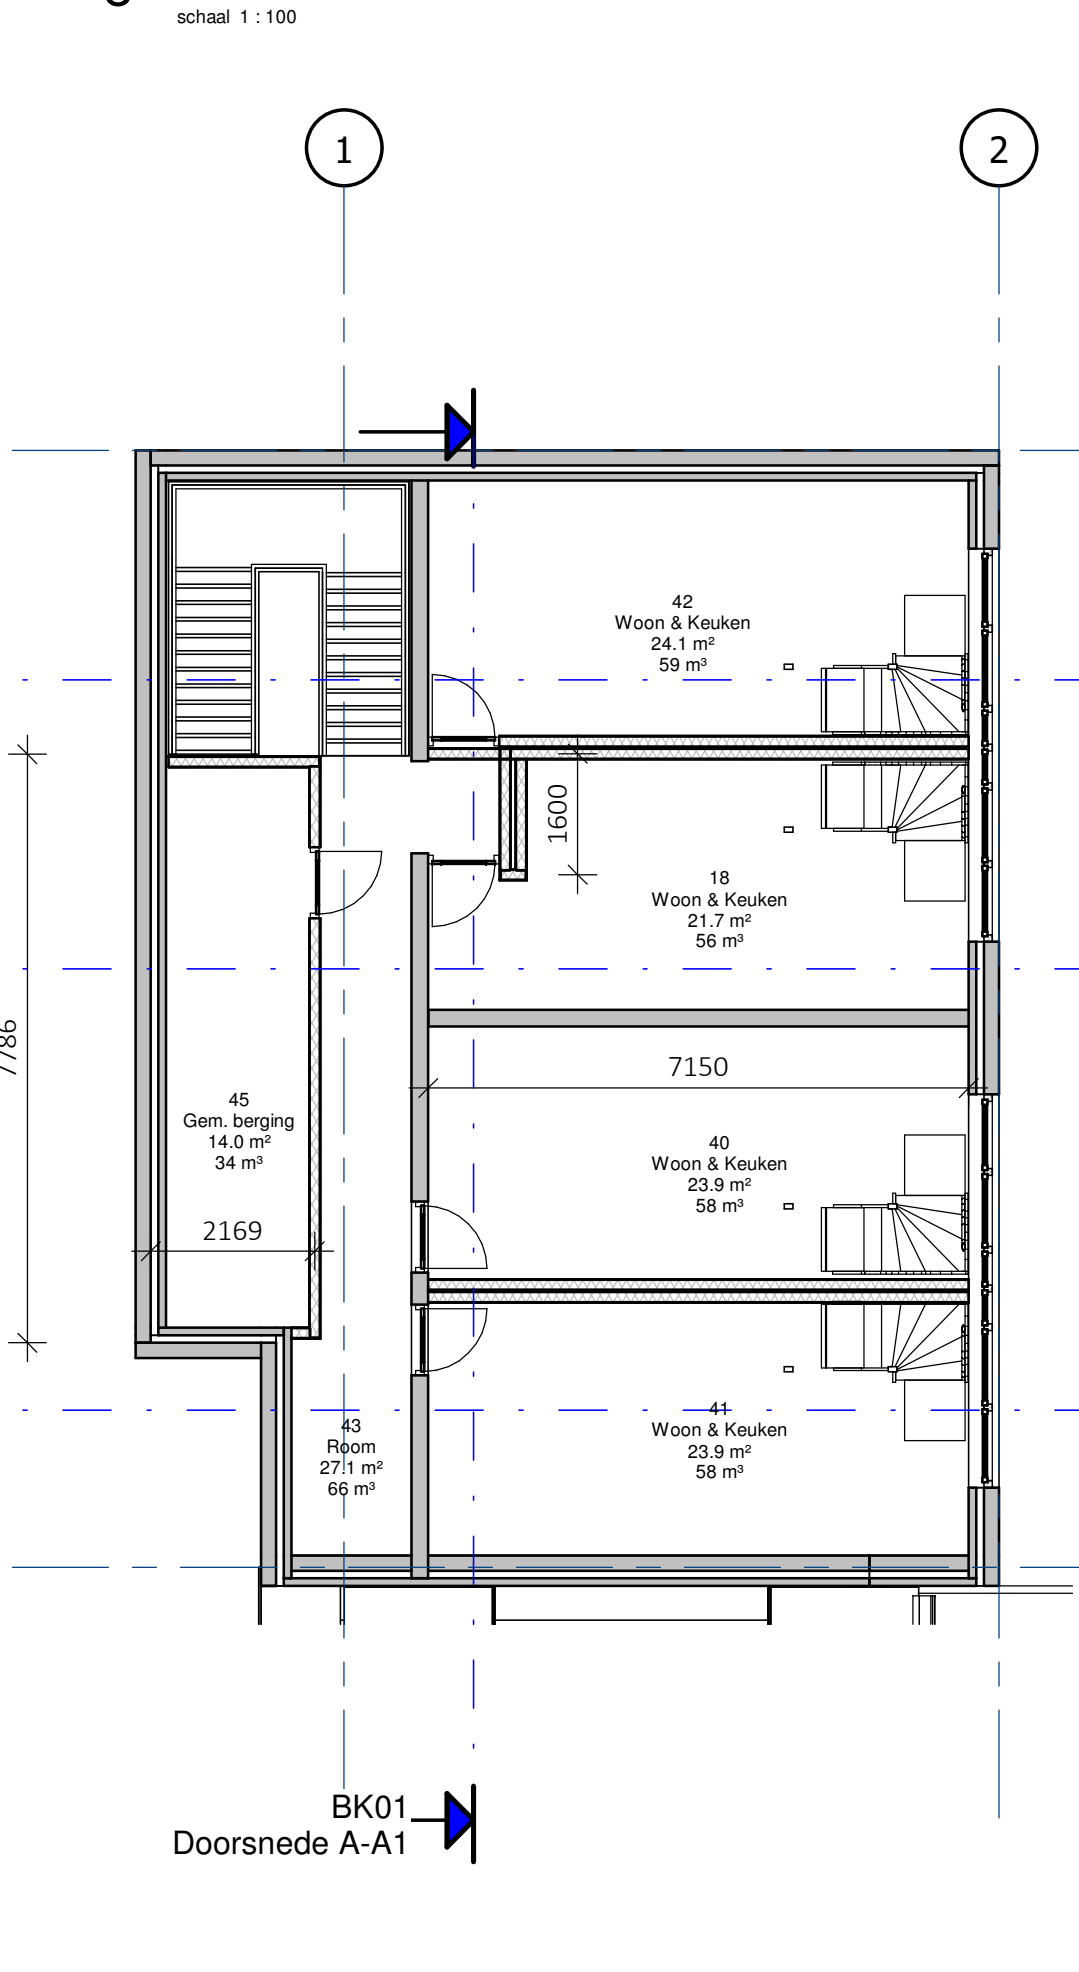

9 02 - Tweede verdieping - Callout 1
schaal 1 : 100

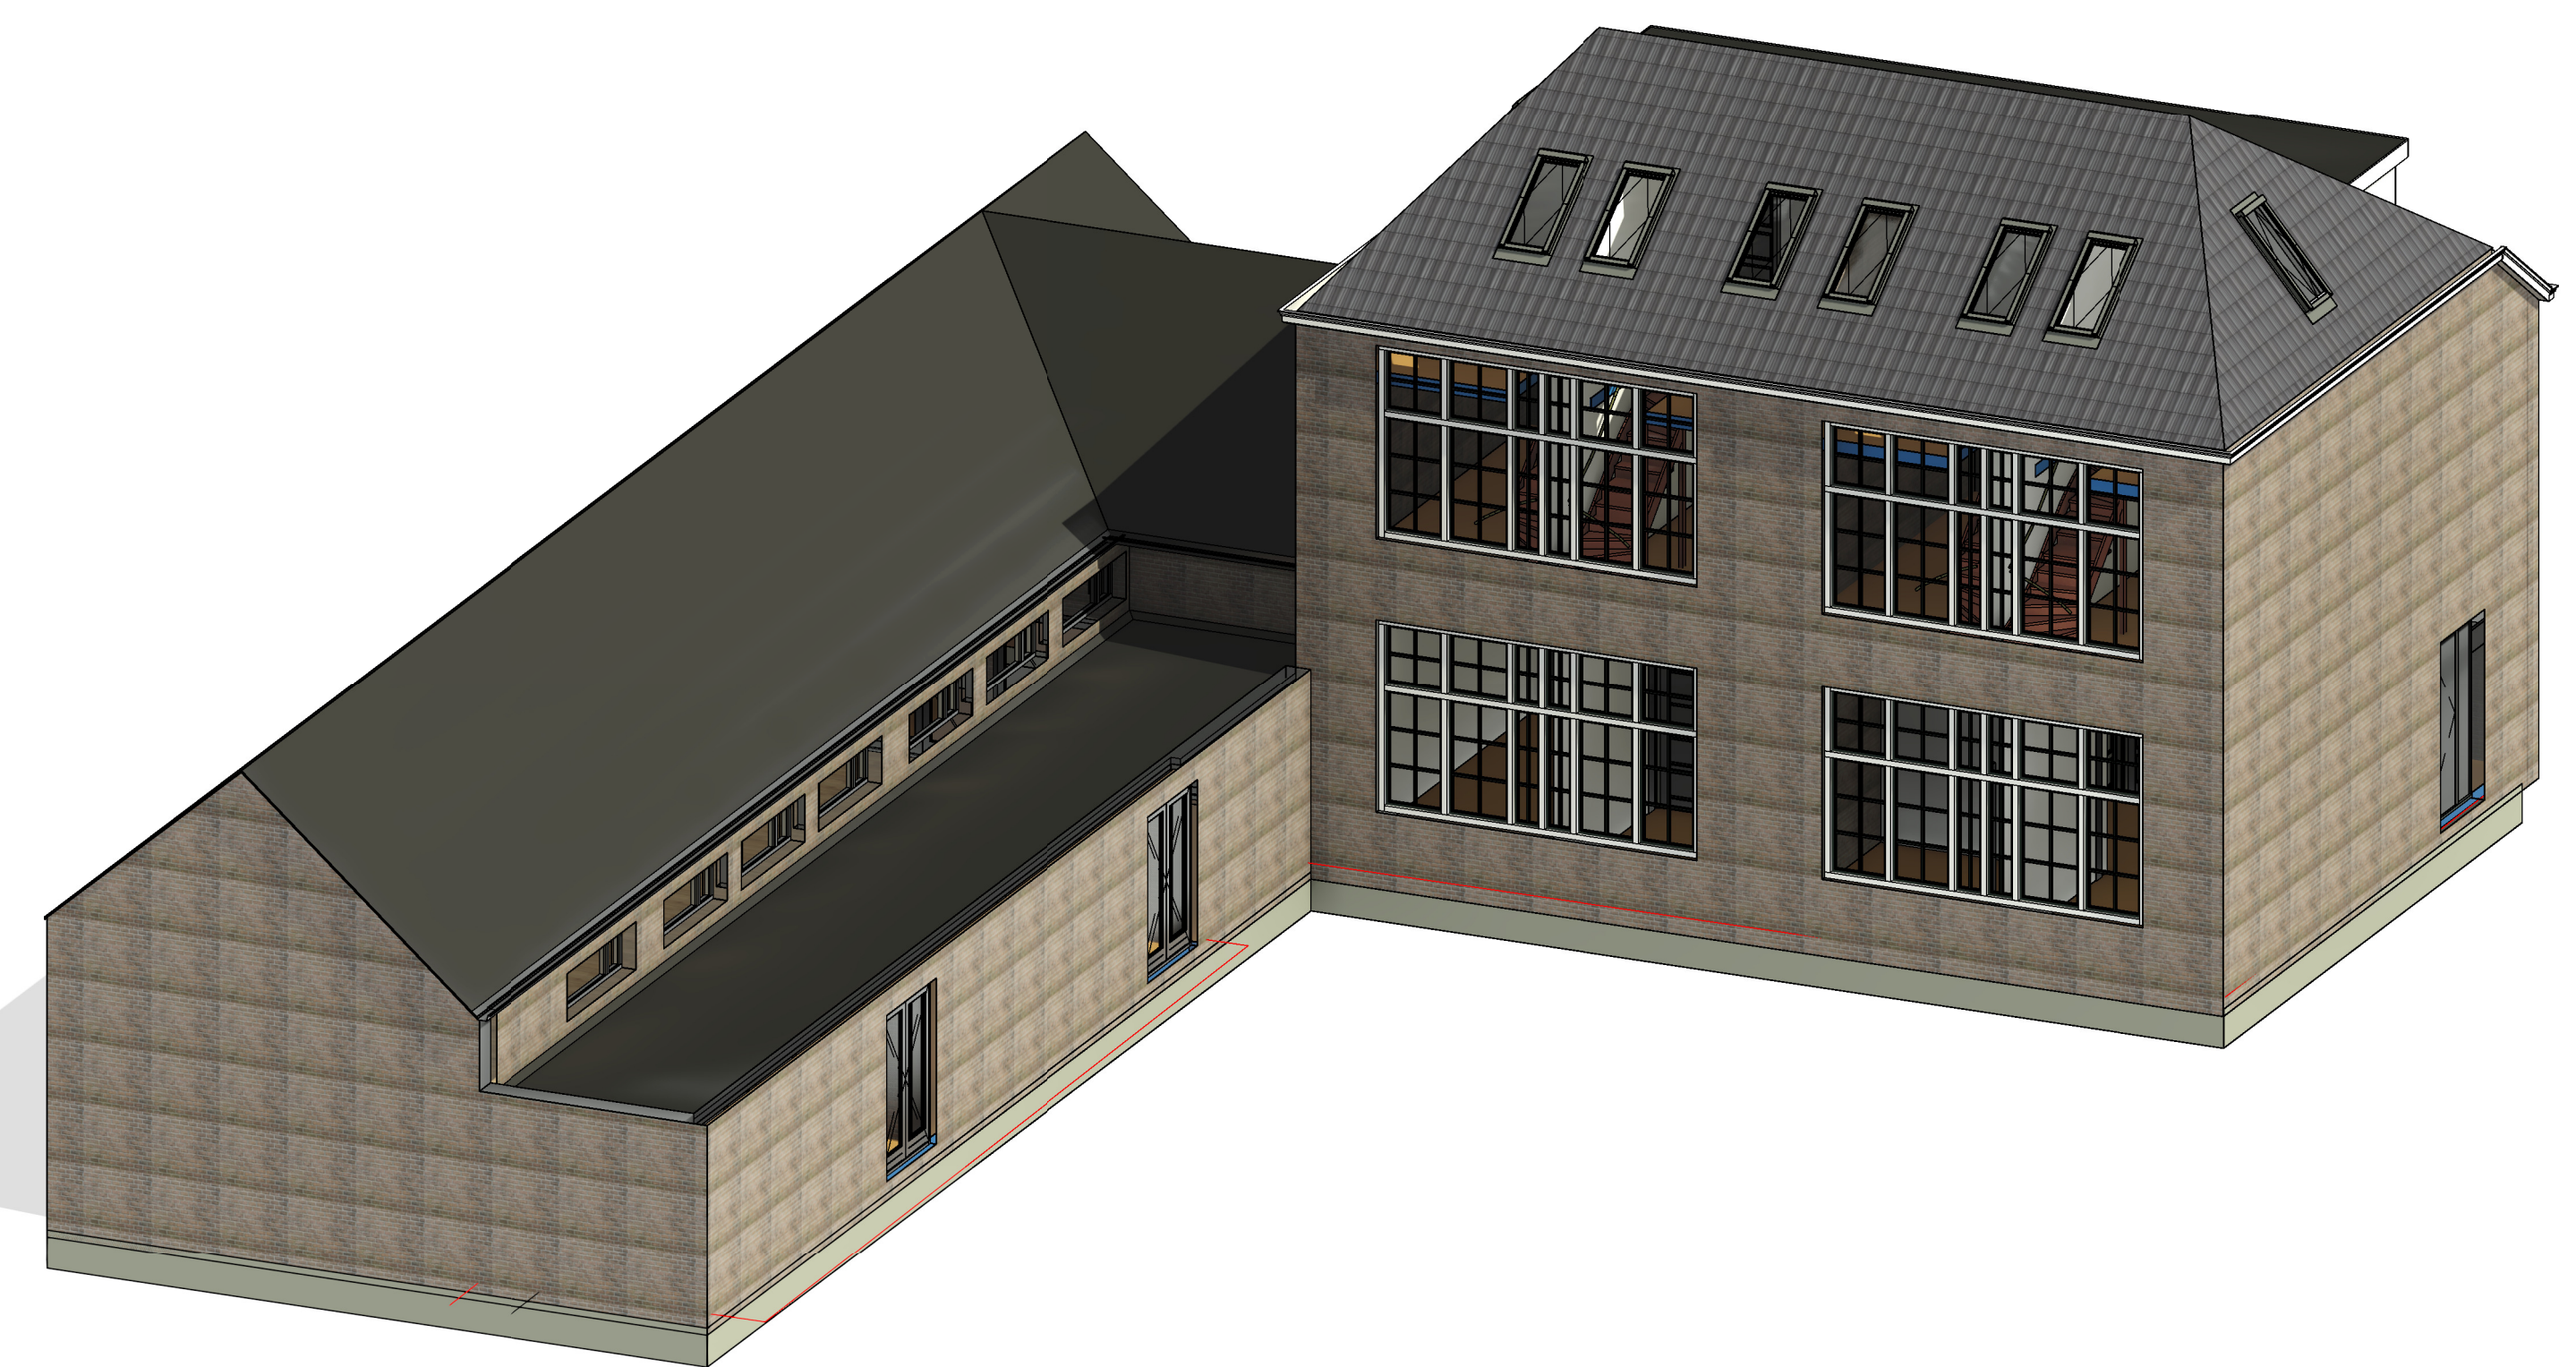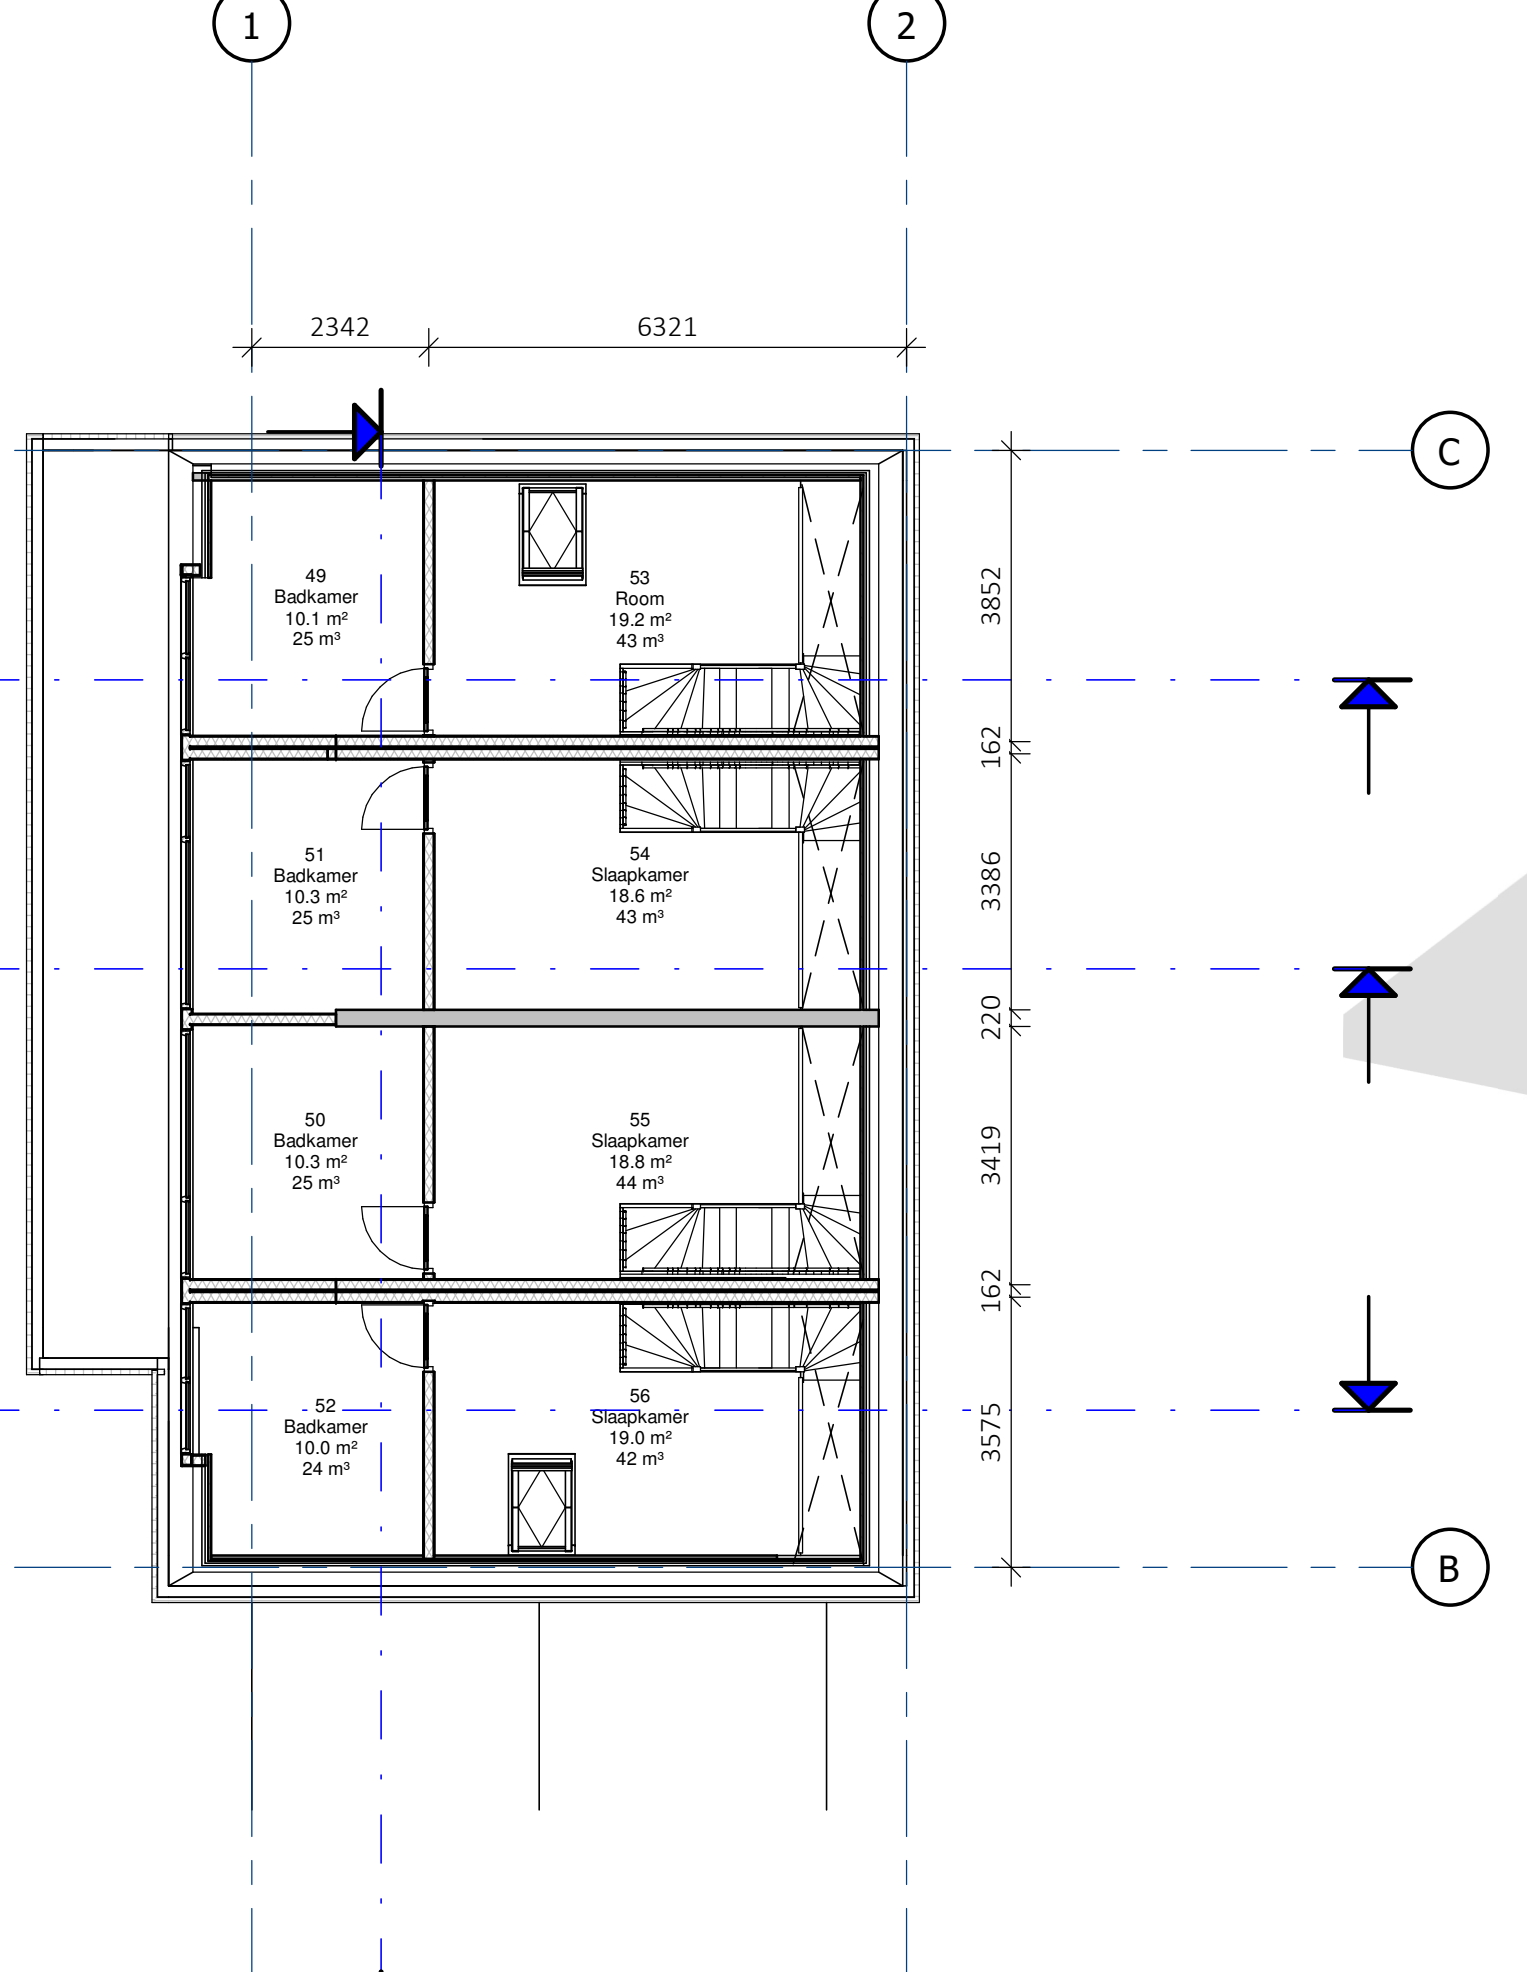

11 {3D} Copy 2
schaal

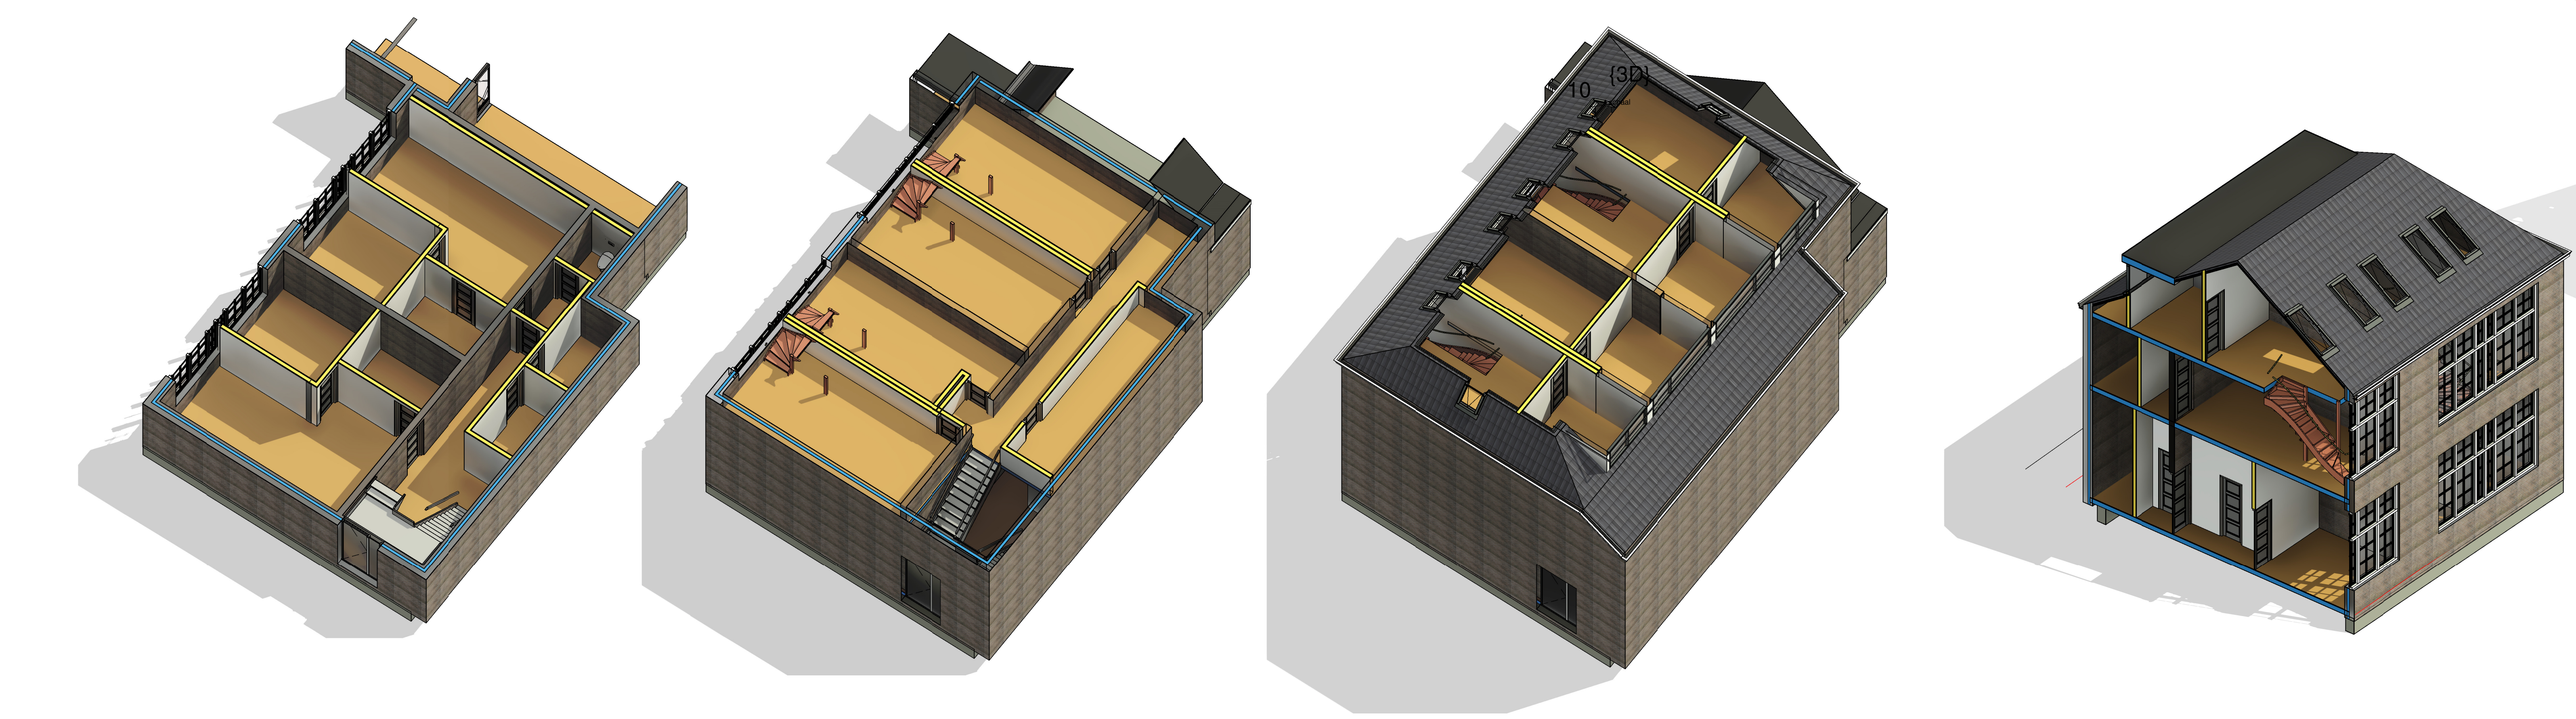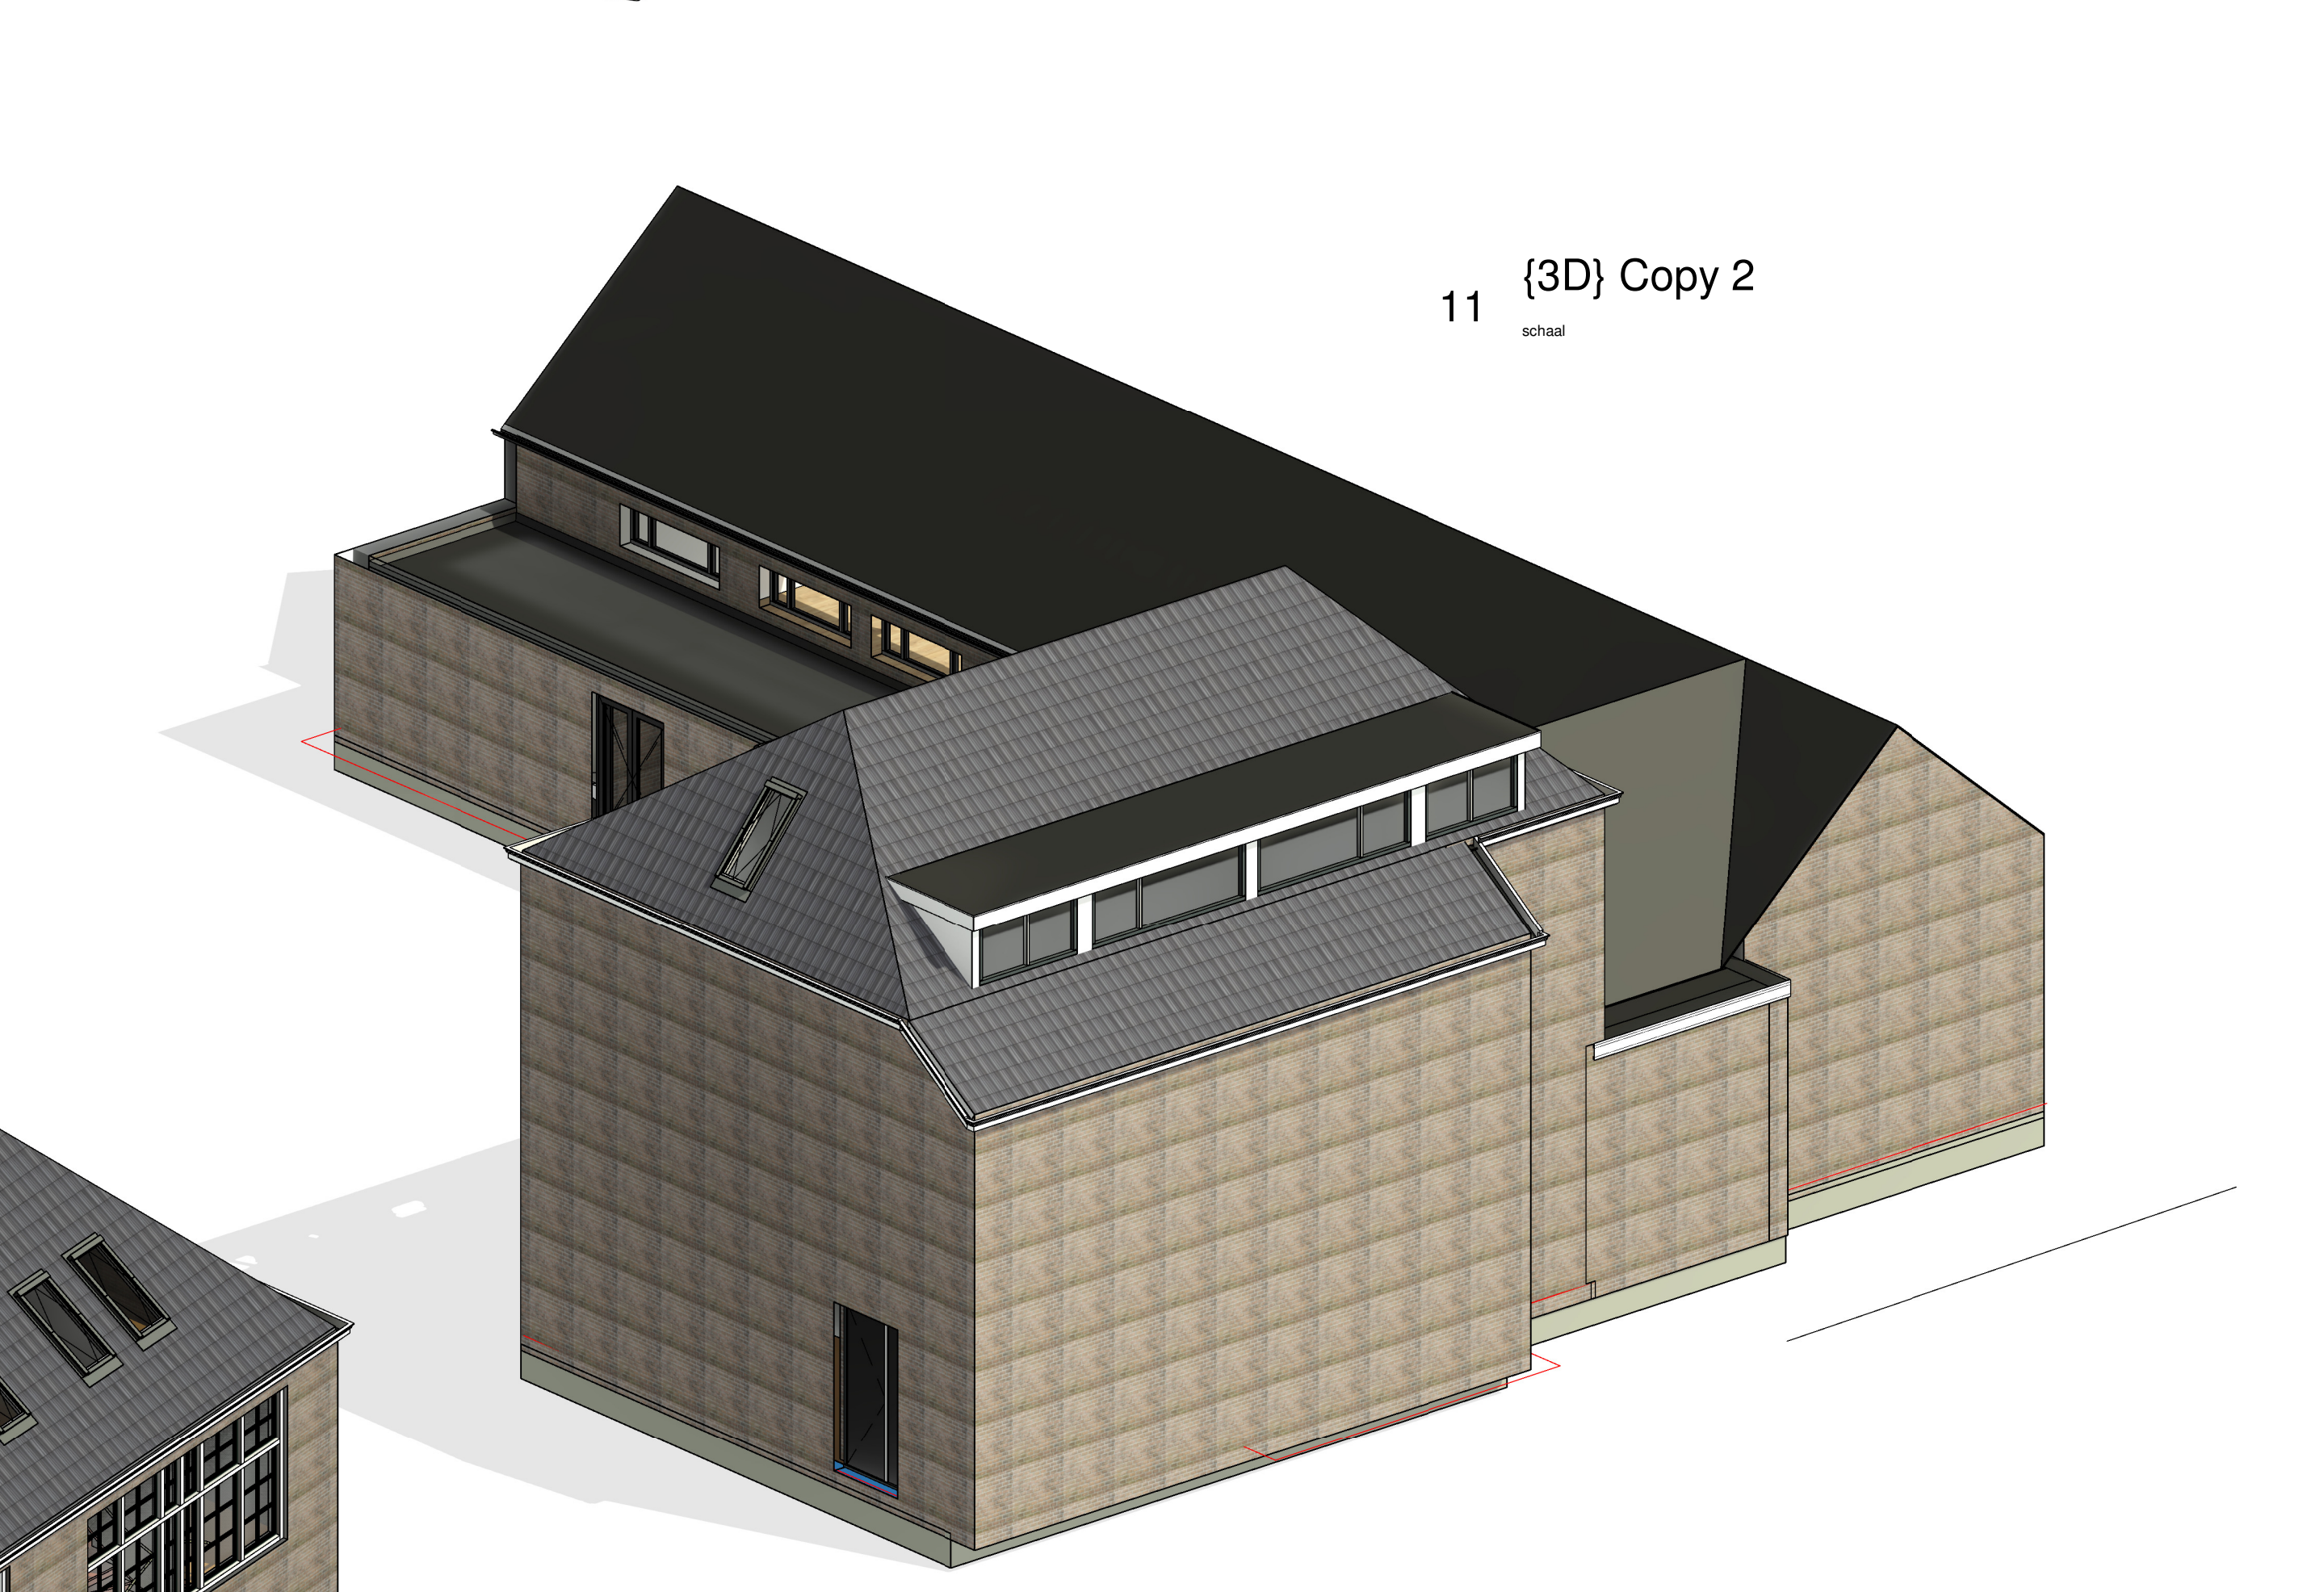

Project: P20-412 - LVH

opdrachtgever Liefde voor Harmonie Noordeinde 240A 2371 CZ Roelofarendsveen	onderwerp Overzichtstekening Concept ontwerp - Verbouwing	schaal: 1 : 100 gvt.: B. Vergund dte.: 08-10-2020 bouwlaag / bouwdeel discipline objectnummer	afmetingen: A0
--	---	--	-------------------

De Lasso-Zuid 5A
2371 EV Roelofarendsveen
Info@johlexbouw.nl
www.johlexbouw.nl

Johlexbouw