
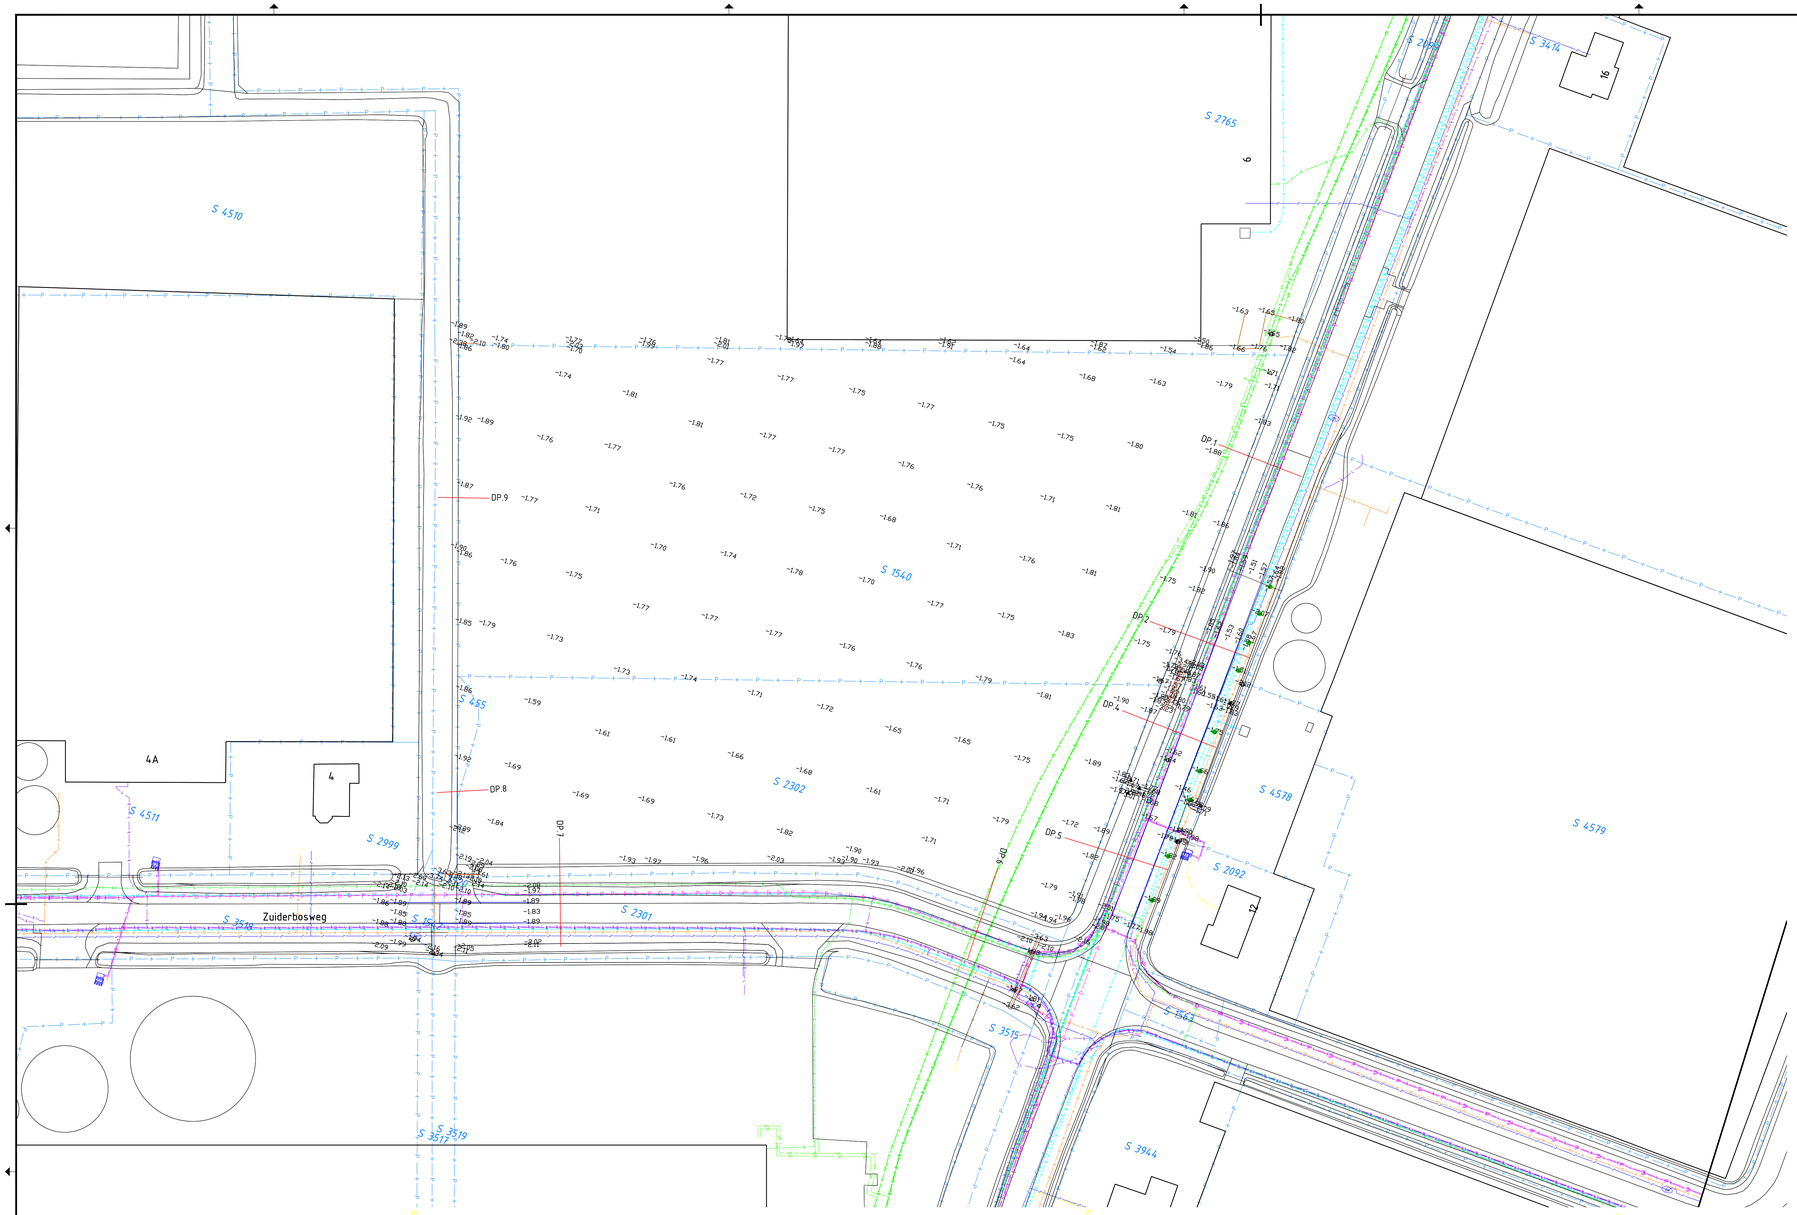



N.A.P. −1.00 m
DWARSPROFIEL 7

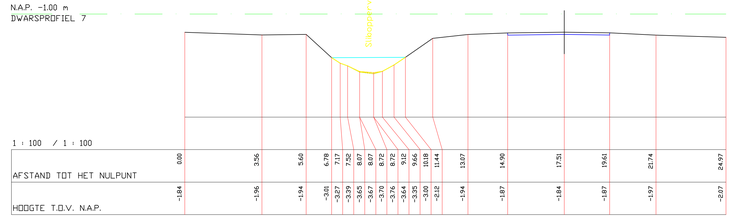

1 : 100 / 1 : 100

AFSTAND TOT HET NULPUNT	0.00	3.56	5.60	6.78	7.31	7.52	8.07	8.72	8.92	9.12	9.66	10.18	11.44	13.07	14.90	17.51	19.61	21.74	24.97
HOOGTE T.O.V. N.A.P.	−1.84	−1.96	−1.94	−1.81	−1.77	−1.79	−1.65	−1.70	−1.76	−1.64	−1.55	−1.60	−1.62	−1.94	−1.87	−1.84	−1.87	−1.97	−2.07


N.A.P. −1.00 m
DWARSPROFIEL 8

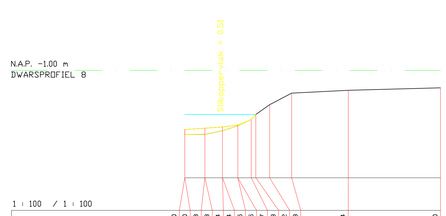

1 : 100 / 1 : 100

AFSTAND TOT HET NULPUNT	0.00	0.65	0.93	1.74	1.96	2.45	3.07	3.28	3.92	4.92	7.54	11.80
HOOGTE T.O.V. N.A.P.	−3.73	−3.96	−3.95	−3.61	−3.78	−3.53	−3.56	−3.27	−3.84	−3.58	−3.65	−3.92	−3.80


N.A.P. −1.00 m
DWARSPROFIEL 9

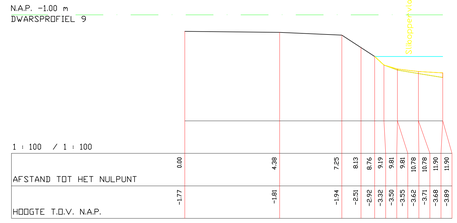

1 : 100 / 1 : 100

AFSTAND TOT HET NULPUNT	0.00	4.38	7.25	8.13	8.76	9.19	9.81	10.78	10.98	11.90
HOOGTE T.O.V. N.A.P.	−1.77	−1.81	−1.94	−2.31	−2.92	−2.98	−3.55	−3.62	−3.71	−3.89


N.A.P. 0.00 m
DWARSPROFIEL 1

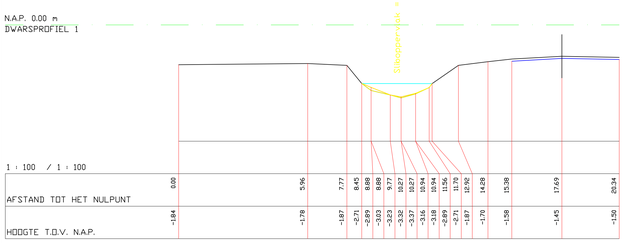

1 : 100 / 1 : 100

AFSTAND TOT HET NULPUNT	0.00	5.96	7.77	8.45	8.88	9.08	9.27	10.27	10.94	10.94	11.36	11.70	12.92	14.28	15.38	17.69	20.24
HOOGTE T.O.V. N.A.P.	−1.84	−1.78	−1.87	−2.71	−2.89	−3.03	−3.23	−3.37	−3.16	−3.18	−3.00	−2.71	−1.87	−1.70	−1.58	−1.45	−1.50


N.A.P. −1.00 m
DWARSPROFIEL 2

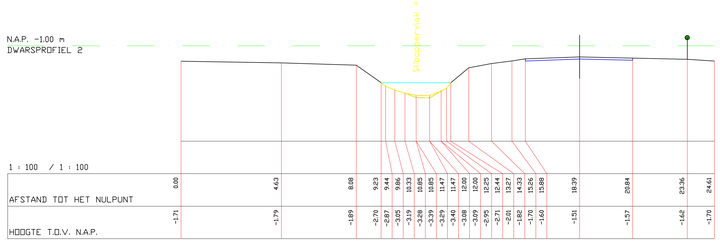

1 : 100 / 1 : 100

AFSTAND TOT HET NULPUNT	0.00	4.63	8.08	9.23	9.44	9.86	10.33	10.65	10.85	11.47	11.47	12.00	12.20	12.25	12.44	13.27	14.33	15.26	15.88	18.39	20.84	23.36	24.61
HOOGTE T.O.V. N.A.P.	−1.71	−1.79	−1.89	−2.70	−2.87	−3.05	−3.19	−3.29	−3.39	−3.29	−3.40	−3.08	−2.95	−2.95	−2.71	−2.61	−1.82	−1.70	−1.60	−1.51	−1.57	−1.62	−1.70


N.A.P. −1.00 m
DWARSPROFIEL 3

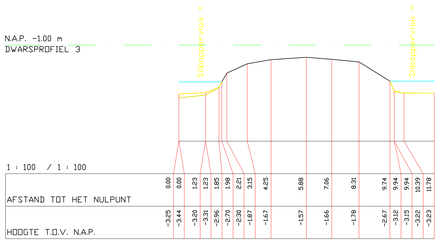

1 : 100 / 1 : 100

AFSTAND TOT HET NULPUNT	0.00	0.00	1.23	1.43	1.85	1.98	2.21	3.15	4.25	5.88	7.46	8.31	9.74	9.94	9.94	10.39	11.78
HOOGTE T.O.V. N.A.P.	−3.25	−3.44	−3.20	−3.31	−2.96	−2.70	−2.30	−1.87	−1.67	−1.57	−1.66	−1.78	−2.67	−3.12	−3.15	−3.22	−3.23


N.A.P. −1.00 m
DWARSPROFIEL 4

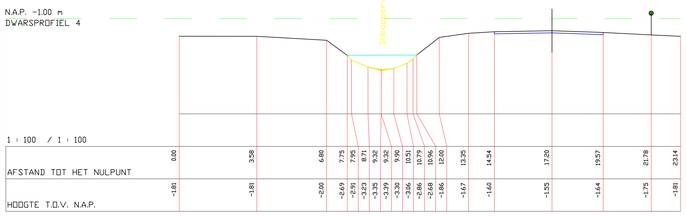

1 : 100 / 1 : 100

AFSTAND TOT HET NULPUNT	0.00	3.38	6.80	7.75	7.95	8.71	9.32	9.36	9.90	10.51	10.79	10.96	12.58	13.35	14.34	17.20	19.57	21.78	23.14
HOOGTE T.O.V. N.A.P.	−1.81	−1.81	−2.00	−2.69	−2.74	−2.83	−2.95	−2.92	−2.92	−2.86	−2.86	−2.86	−1.86	−1.67	−1.60	−1.55	−1.64	−1.75	−1.81


N.A.P. −1.00 m
DWARSPROFIEL 5

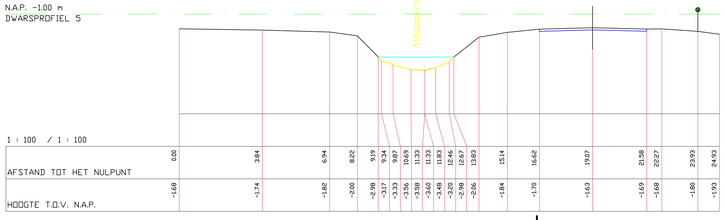

1 : 100 / 1 : 100

AFSTAND TOT HET NULPUNT	0.00	3.84	6.94	8.22	9.19	9.34	9.84	10.69	11.33	11.33	11.68	12.46	12.67	13.83	15.14	16.42	19.07	21.58	22.27	23.93	24.93
HOOGTE T.O.V. N.A.P.	−1.68	−1.74	−1.82	−2.00	−2.98	−3.07	−3.27	−3.36	−3.46	−3.48	−3.20	−2.98	−2.86	−1.84	−1.70	−1.63	−1.69	−1.68	−1.80	−1.93	−1.93

N.A.P. −1.00 m
DWARSPROFIEL 6

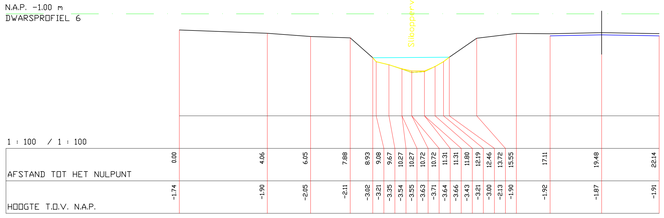

1 : 100 / 1 : 100

AFSTAND TOT HET NULPUNT	0.00	4.06	6.05	7.88	8.93	9.38	9.67	10.27	10.72	10.72	11.31	11.31	11.80	12.15	12.46	13.76	15.55	17.11	19.48	22.14
HOOGTE T.O.V. N.A.P.	−1.74	−1.90	−2.05	−2.11	−2.82	−2.92	−3.05	−3.54	−3.55	−3.43	−3.64	−3.64	−3.43	−3.33	−3.02	−2.13	−1.90	−1.92	−1.87	−1.91

VERKLARING:

- Datatransport
- Laagspanning
- Middenspanning
- Gas hoge druk
- Warmtenet
- Water
- Drukriolering
- Perceelgrens
- S 2302 Perceelnummer
- +0.77 Bestaande hoogte

Maten in meters tenzij anders vermeld
Hoogtematen in meters t.o.v. N.A.P.

0 5 10 15 20m

Nr	Datum	Wijziging	Tek
D0	13-01-2025	VOOR VERGUNNING AANVRAAG	D.P.
C0	02-09-2024	CONCEPT	D.P.

Opdrachtgever
HVC WARMTE B.V.

Projectomschrijving
Geothermie locatie Heerhugowaard

Tekeningomschrijving
Bestaande Situatie

Tekeningnummer
486957-HHW-BS-01

Tekenaar
Daan Pit

Projectleider
Theo Jorritsma

Schaal
1:500/1:100

Formaat
A0

Blad in bladen
1 IN 1

Status
DEFINITIEF

Wijz.nr.
D0

www.anteagroup.nl

anteagroup

R:\2025\0001\20250001\Tekeningen\250113-D0-486957-HHW-BS-01.dwg