

OOST GEVEL



NOORD GEVEL





WEST GEVEL



ZUID GEVEL



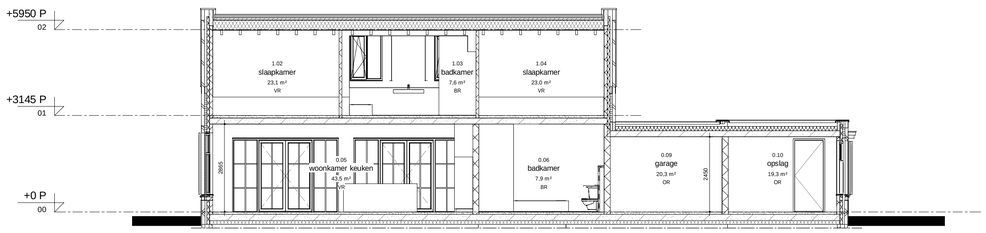

DOORSNEDE B-B

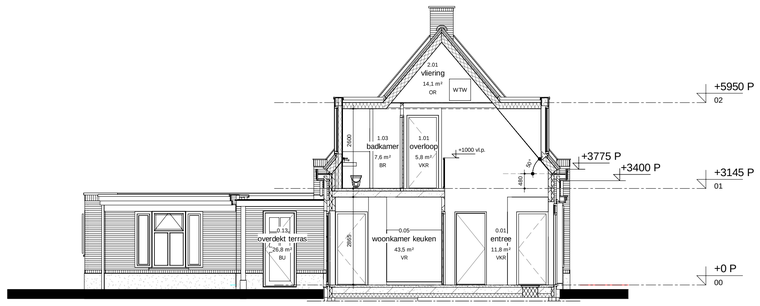

DOORSNEDE A-A

RENVOOI Gevel

- Metselwerk - baksteen, halfsteens verband
- Gevelplint - stucwerk
- Verticale gevelbekleding

RENVOOI Kleuren & materialen

- Gevels	- metselwerk	- roodbruin genuanceerd, halfsteens verband
- Gevelplint	- stucwerk	- RAL 7037, stofgrijs
- Gevel garage + dubbele deuren	- verticale geveldelen hout, deuren v.v. gg-delen	- Heerengracht groen (Evert de Koning 2031)
- Boeiboord garage	- Accoya	- Heerengracht groen (Evert de Koning 2031)
- Kozijnen	- kunststof	- RAL 9010, zuiver wit
- Ramen en deuren	- kunststof	- Heerengracht groen (Evert de Koning 2031)
- Raamdorpels	- hardsteen	- naturel
- Luiken	- hout	- Heerengracht groen (Evert de Koning 2031)
- Luifel (2x entree)	- Accoya	- RAL 9010, zuiver wit
- Kader zijkanten hoofdentree	- Accoya	- RAL 9010, zuiver wit
- Geprofileerde gootlijst	- Accoya	- RAL 9010, zuiver wit
- Geprofileerde daklijst	- Accoya	- RAL 9010, zuiver wit
- Afdekkappen	- zink	- naturel
- Afdekplaat schoorsteen	- hardsteen	- naturel
- Dakpannen	- OVH pannen	- blauw gesmoord
- HWA	- zink	- naturel
- Dakkapellen / afdekkappen kopgevels	- quartz-zinc met felsnaad	- naturel

project:
NIEUWBOUW WOONHUIS BABBERICH

projectlocatie:
Eltenseweg 1a
6909 DG Babberich

opdrachtgever:
T

architect: hd
projectleider: vvv
modelleur: jw
maateenheid: mm
schaal: 1:100
formaat: A1.L
datum: 08-09-2021
wijz.: A 19-12-2023

projectfase:
OMGEVINGSVERGUNNING

tekeningnummer: HA_OV_200_
projectnummer: 18093

onderwerp:
Gevels en doorsneden

Hurenkamp Architecten & Adviseurs

Hurenkamp Architecten & Adviseurs bv
Kerkallee 43 6882 AM Velp
T 026 361 38 12
Email architecten@hurenkamp.nl
Website www.hurenkamp.nl