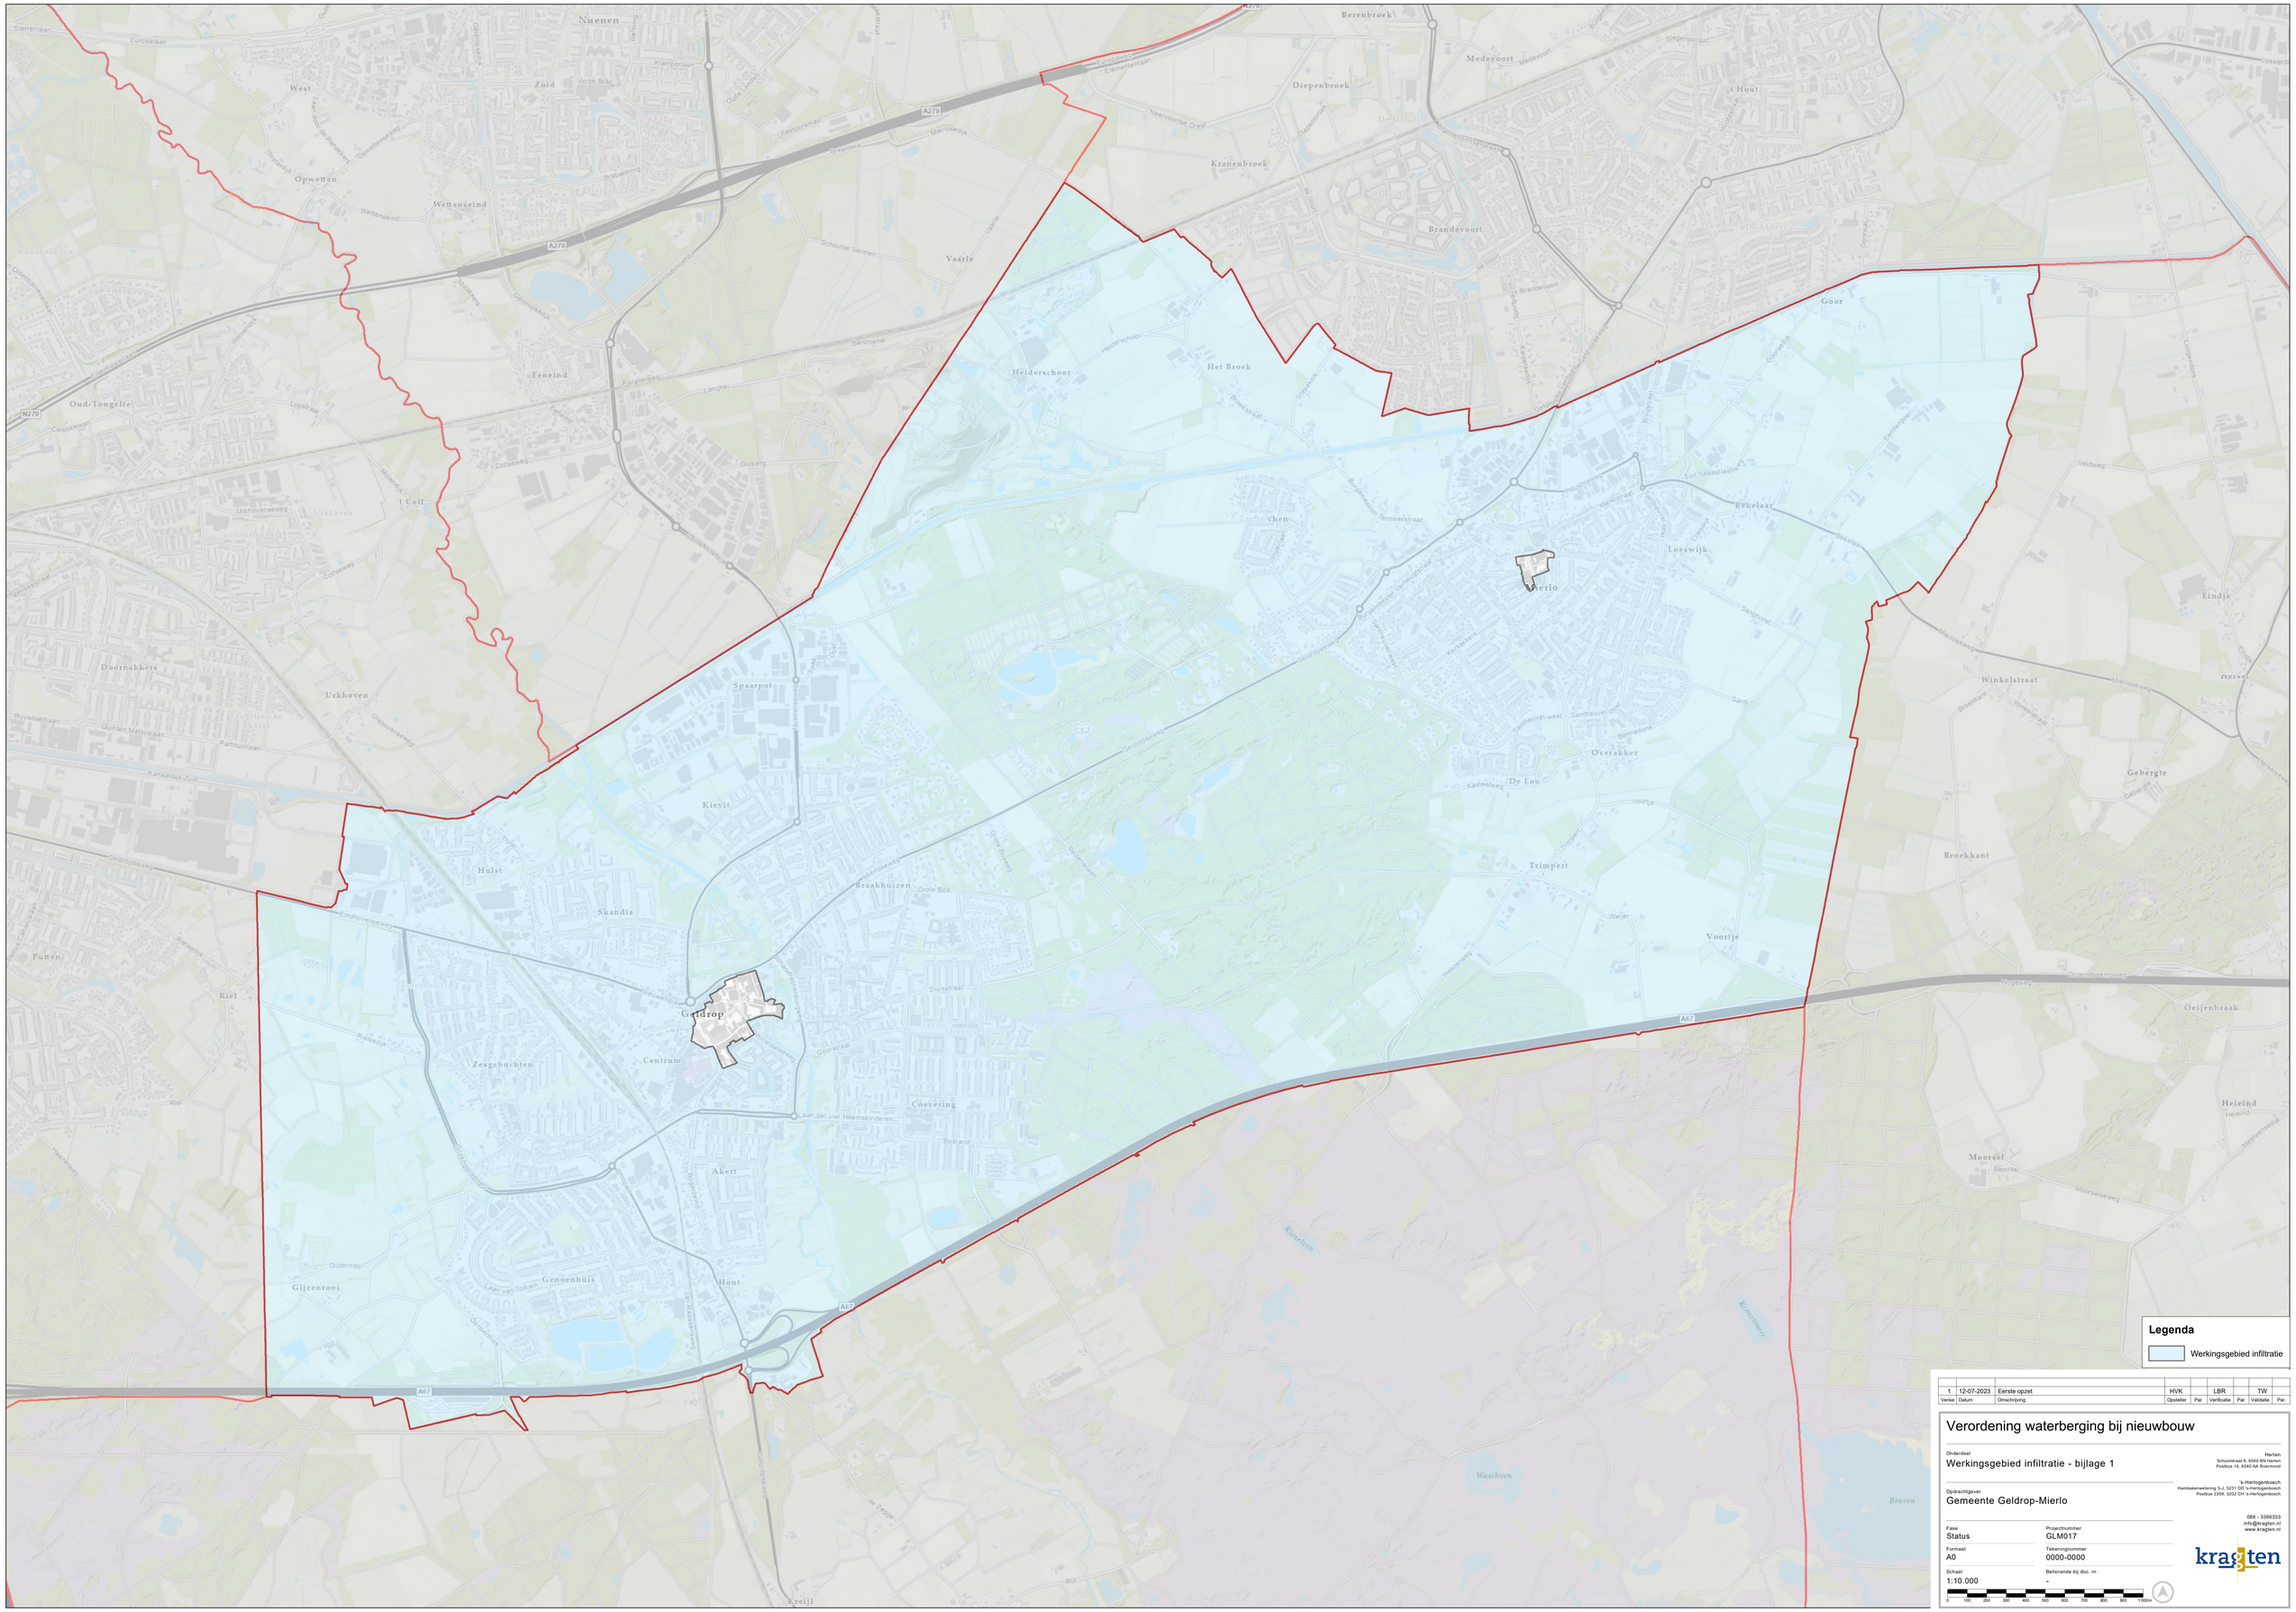


Legenda

Werkingsgebied infiltratie

Versie	Datum	Omschrijving	Opsteller	Par.	Verificatie	Par.	Validatie	Par.
1	12-07-2023	Eerste opzet	HVK		LBR		TW	

Verordening waterberging bij nieuwbouw

Onderdeel
Werkingsgebied infiltratie - bijlage 1

Opdrachtgever
Gemeente Geldrop-Mierlo

Fase
Status

Formaat
A0

Schaal
1:10.000

Projectnummer
GLM017

Tekeningnummer
0000-0000

Behorende bij doc. nr.
-

0 100 200 300 400 500 600 700 800 900 1.000m

Herten
Schoolstraat 8, 6049 BN Herten
Postbus 14, 6040 AA Roermond

's-Hertogenbosch
Hambakenwetering 5-J, 5231 DD 's-Hertogenbosch
Postbus 2309, 5202 CH 's-Hertogenbosch

088 - 3366333
info@kragten.nl
www.kragten.nl