


Plangebied

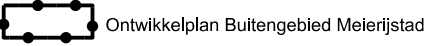

Ontwikkelpplan Buitengebied Meierijstad

Enkelbestemmingen

A	Agrarisch
AW	Agrarisch met waarden
AW-KL	Agrarisch met waarden - Kleinschalig landschap
AW-LW	Agrarisch met waarden - Landschapswaarden
AW-NL	Agrarisch met waarden - Natuur- en landschapswaarden
AW-OL	Agrarisch met waarden - Open landschap
B	Bedrijf
G	Groen
N	Natuur
R	Recreatie
V	Verkeer
W	Wonen

Dubbelbestemmingen

L	Leiding
L-R	Leiding - Riool
L-W	Leiding - Water
WR-A1	Waarde - Archeologie 1
WR-A2	Waarde - Archeologie 2
WR-A3	Waarde - Archeologie 3
WR-A4	Waarde - Archeologie 4
WR-A5	Waarde - Archeologie 5
WR-A6	Waarde - Archeologie 6
WR-OE	Waarde - Cultuurhistorisch waardevolle elementen
WR-OB	Waarde - Cultuurhistorisch waardevolle ensembles
WR-OG	Waarde - Cultuurhistorisch waardevolle gebouwen
WS-EHS	Waterstaat - Attentiegebied EHS
WS-WB	Waterstaat - Waterbergingsgebied

Gebiedsaanduidingen

	overige zone - aardkundig waardevol
	overige zone - bebouwingsconcentratie
	overige zone - beekdalontwikkeling
	overige zone - beperking veehouderij
	overige zone - boringsvrije zone
	overige zone - cultuurhistorisch waardevol gebied
	overige zone - cultuurhistorisch waardevolle akker
	overige zone - dagrecreatie
	overige zone - esdek
	overige zone - groenblauwe mantel
	overige zone - landbouw
	overige zone - leefgebied kwetsbare soorten
	overige zone - leefgebied struweelvogels
	overige zone - omgevingsvergunning historische verkavelingsstructuren
	overige zone - oude akkers
	overige zone - struweel
	overige zone - toerisme
	overige zone - waardevol beekdal
	veiligheidszone - leiding
	vrijwaringszone - molenbiotoop
	vrijwaringszone - radar
	wetgevingzone - voorwaardelijke verplichting bodemkwaliteit
	wetgevingzone - wijzigingsgebied (zoekgebied evz + natuurontwikkelingsgebied)
	wetgevingzone - wijzigingsgebied bebouwingsconcentratie
	wetgevingzone - zoekgebied voor ecologische verbindingszone

Functieaanduidingen

(bw)	bedrijfswoning
(lv)	intensieve veehouderij
(sa-htv)	specifieke vorm van agrarisch - hoge teeltondersteunde voorzieningen
(sa-ltv)	specifieke vorm van agrarisch - lage teeltondersteunde voorzieningen
(sa-s)	specifieke vorm van agrarisch - schuilhut
(saw-cv)	specifieke vorm van agrarisch met waarden - containerveld
(saw-po)	specifieke vorm van agrarisch met waarden - plattelandsonderneming
(saw-lv)	specifieke vorm van agrarisch met waarden - teeltondersteunende voorzieningen
(saw-w)	specifieke vorm van agrarisch met waarden - waterbassin
(sb-1)	specifieke vorm van bedrijf - 1
(sb-2)	specifieke vorm van bedrijf - 2
(sb-3)	specifieke vorm van bedrijf - 3
(sb-4)	specifieke vorm van bedrijf - 4
(sb-5)	specifieke vorm van bedrijf - 5
(sb-6)	specifieke vorm van bedrijf - 6
(sb-7)	specifieke vorm van bedrijf - 7
(sr-cp)	specifieke vorm van recreatie - camperplaats
(sr-1)	specifieke vorm van recreatie - 1
(sw-bb)	specifieke vorm van wonen - bed en breakfast
(sw-b)	specifieke vorm van wonen - bedrijf
(sw-dl)	specifieke vorm van wonen - dierenartspraktijk
(sw-do)	specifieke vorm van wonen - dove gevel
(sw-el)	specifieke vorm van wonen - elektrobedrijf
(sw-go)	specifieke vorm van wonen - geurgevoelig object
(sw-km)	specifieke vorm van wonen - kleinschalige meubelmakerij
(sw-lm)	specifieke vorm van wonen - landbouwmechanisatie
(sw-rr)	specifieke vorm van wonen - ruimte voor ruimtewoning
(sw-vab)	specifieke vorm van wonen - vab
(t)	tuin

Bouwvlakken

	bouwvlak
--	----------

Bouwaanduidingen

[bg]	bijgebouwen
[-bg]	bijgebouwen uitgesloten
[ka]	karakteristiek
[sba-1]	specifieke bouwaanduiding - 1
[sba-2]	specifieke bouwaanduiding - 2
[tae]	twee-aaneen

Maatvoeringen

2	maximum aantal wooneenheden
	maximum bebouwd oppervlak (m2)
	maximum volume (m3)

Figuren

— 0 —	hartlijn leiding - olie
— R —	hartlijn leiding - riool
— W —	hartlijn leiding - water

Ontwikkelpplan Buitengebied Meierijstad



Getekend : copdenoordt
Datum : 4-12-2021
Schaal : 1:1500
Tekeningnr. :


Gemeente Meierijstad



Stadhuisplein 1 5461 KN Veghel - Tel. 14 0413 - info@meierijstad.nl

NL.IMRO.1948.MEI001BP0012020P

Legenda

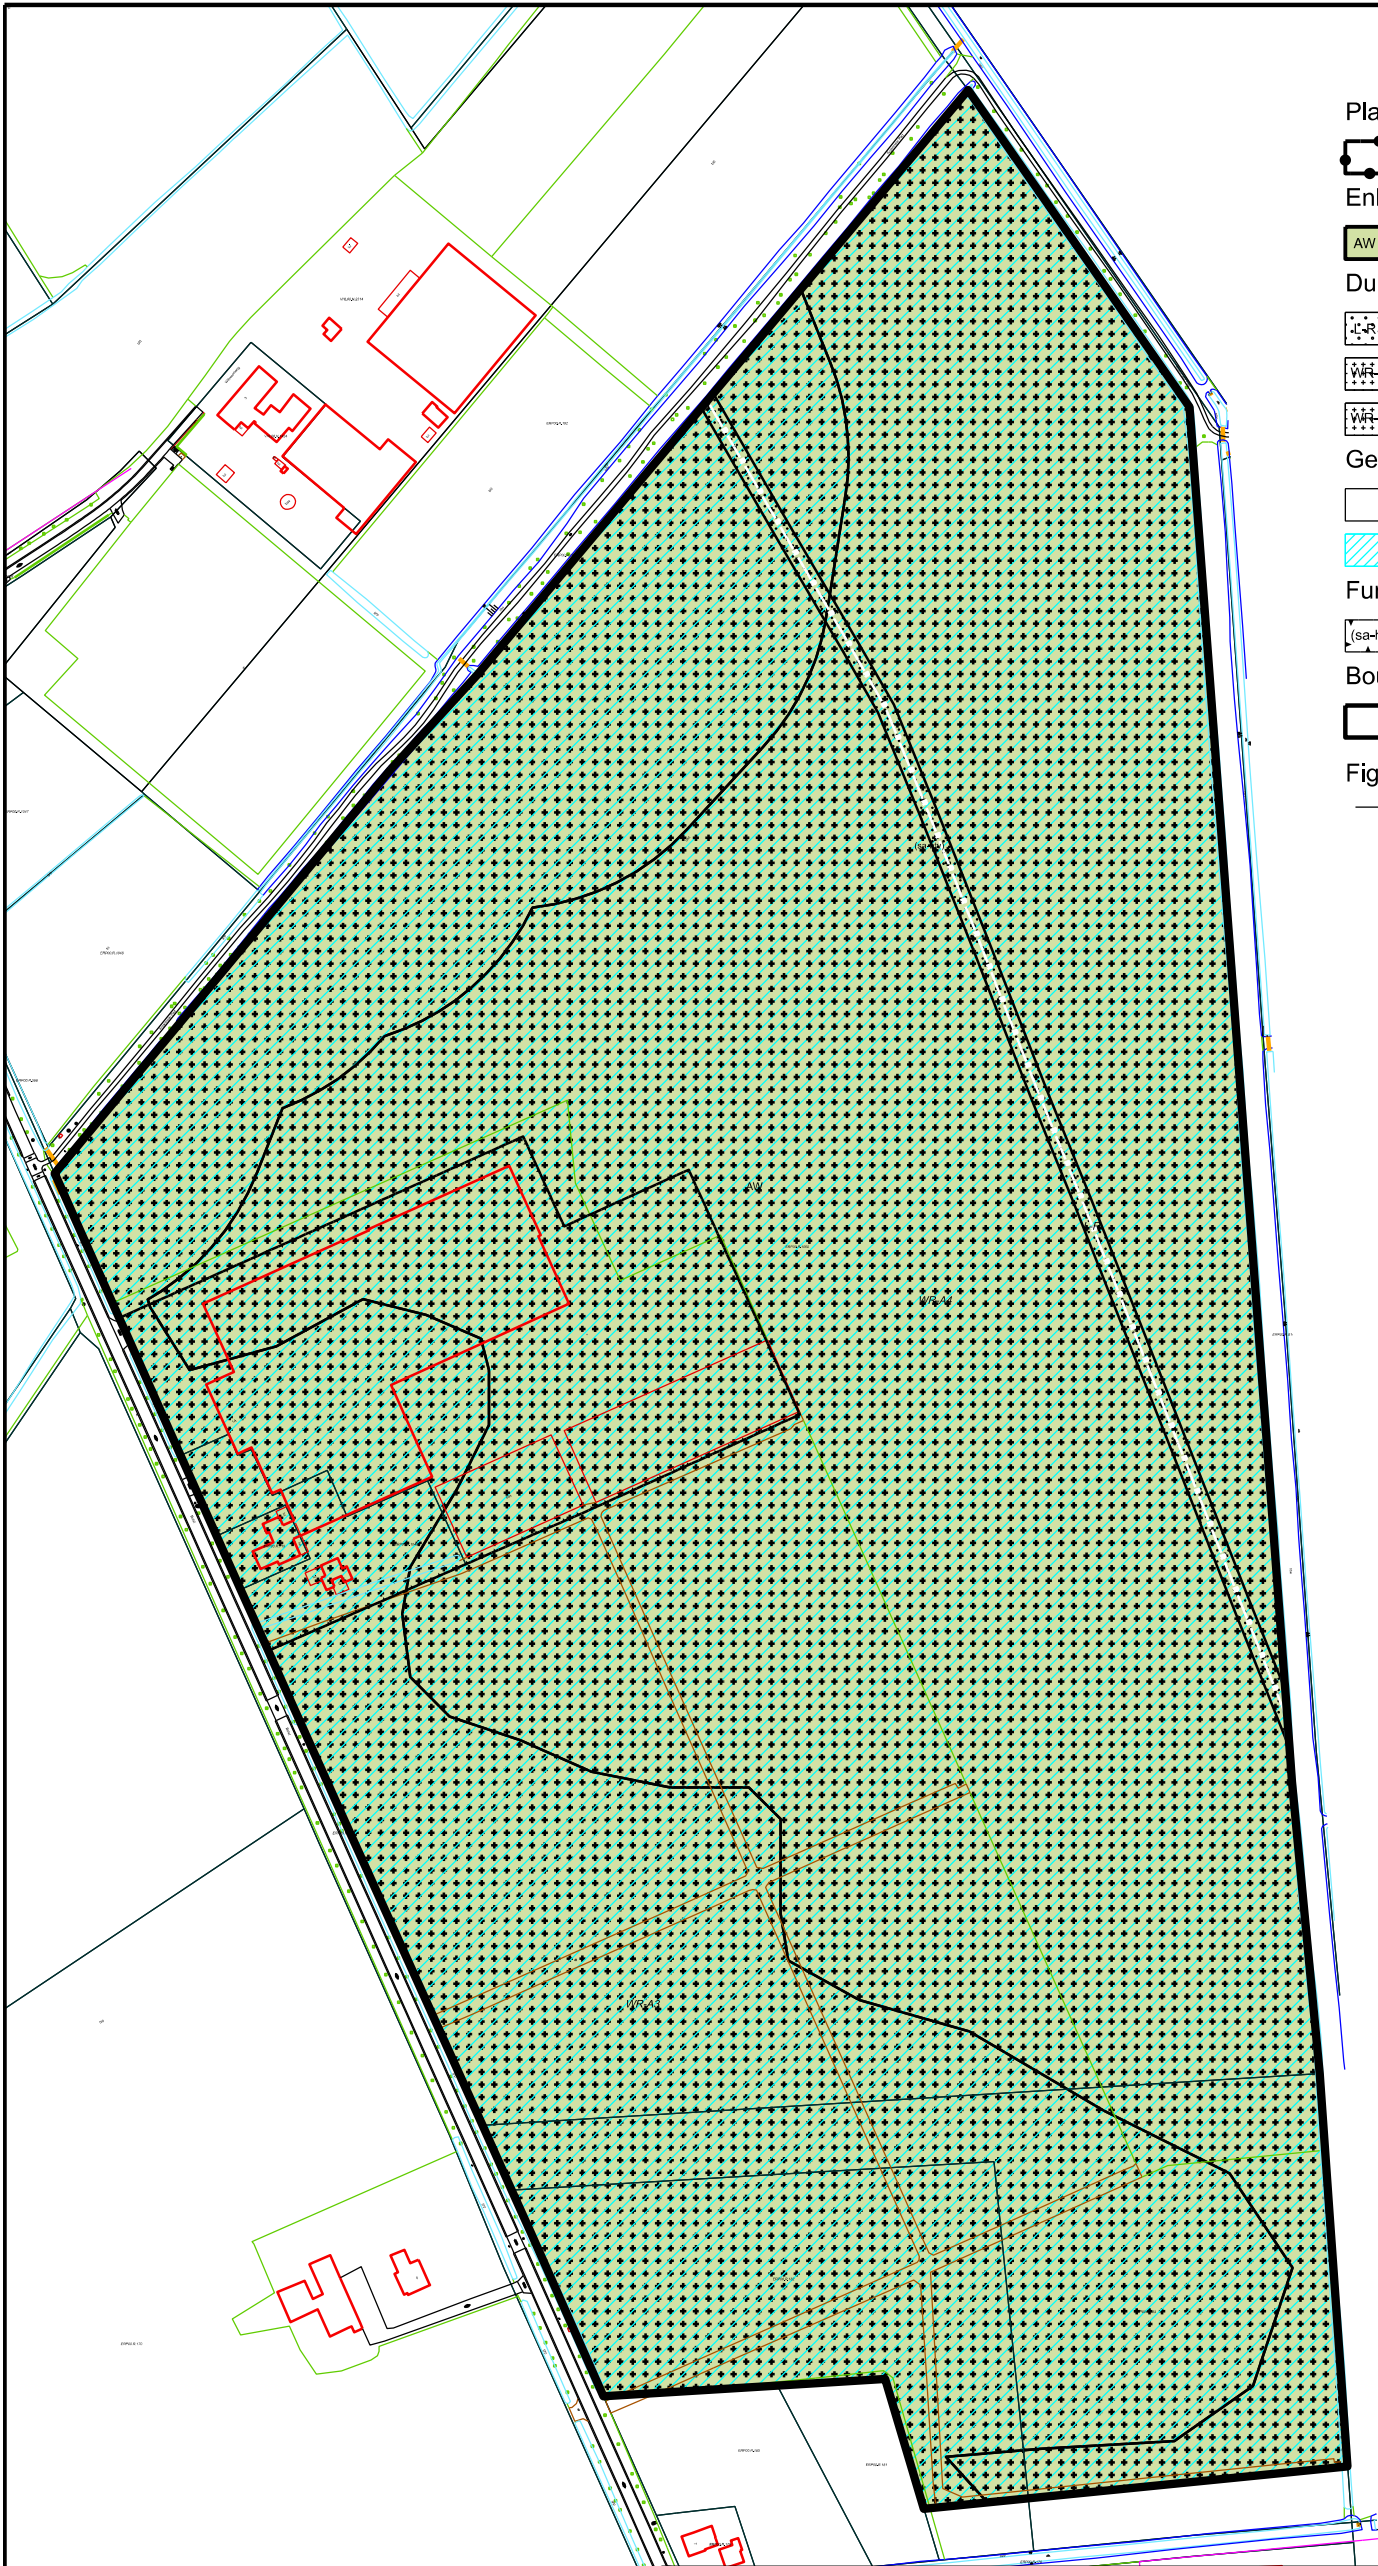

Plangebied

 Ontwikkelplan Buitengebied Meerijstad

Enkelbestemmingen

 Agrarisch met waarden

Dubbelbestemmingen

 Leiding - Riool

 Waarde - Archeologie 3

 Waarde - Archeologie 4

Gebiedsaanduidingen

 overige zone - struweel

 vrijwaringszone - radar

Functieaanduidingen

 specifieke vorm van agrarisch - hoge teeltondersteunde voorzieningen

Bouwvlakken

 bouwvlak

Figuren

 R - hartlijn leiding - riool

Ontwikkelplan Buitengebied Meerijstad



Getekend : copdenoordt
Datum : 19-08-2022
Schaal : 1:3000
Tekeningnr. :


Gemeente Meerijstad



Stadhuisplein 1 5461 KN Veghel - Tel. 14 0413 - info@meerijstad.nl


NL.IMRO.1948.MEI001BP0012020P-VG01


Deelplan:
Bolst 1, Erp

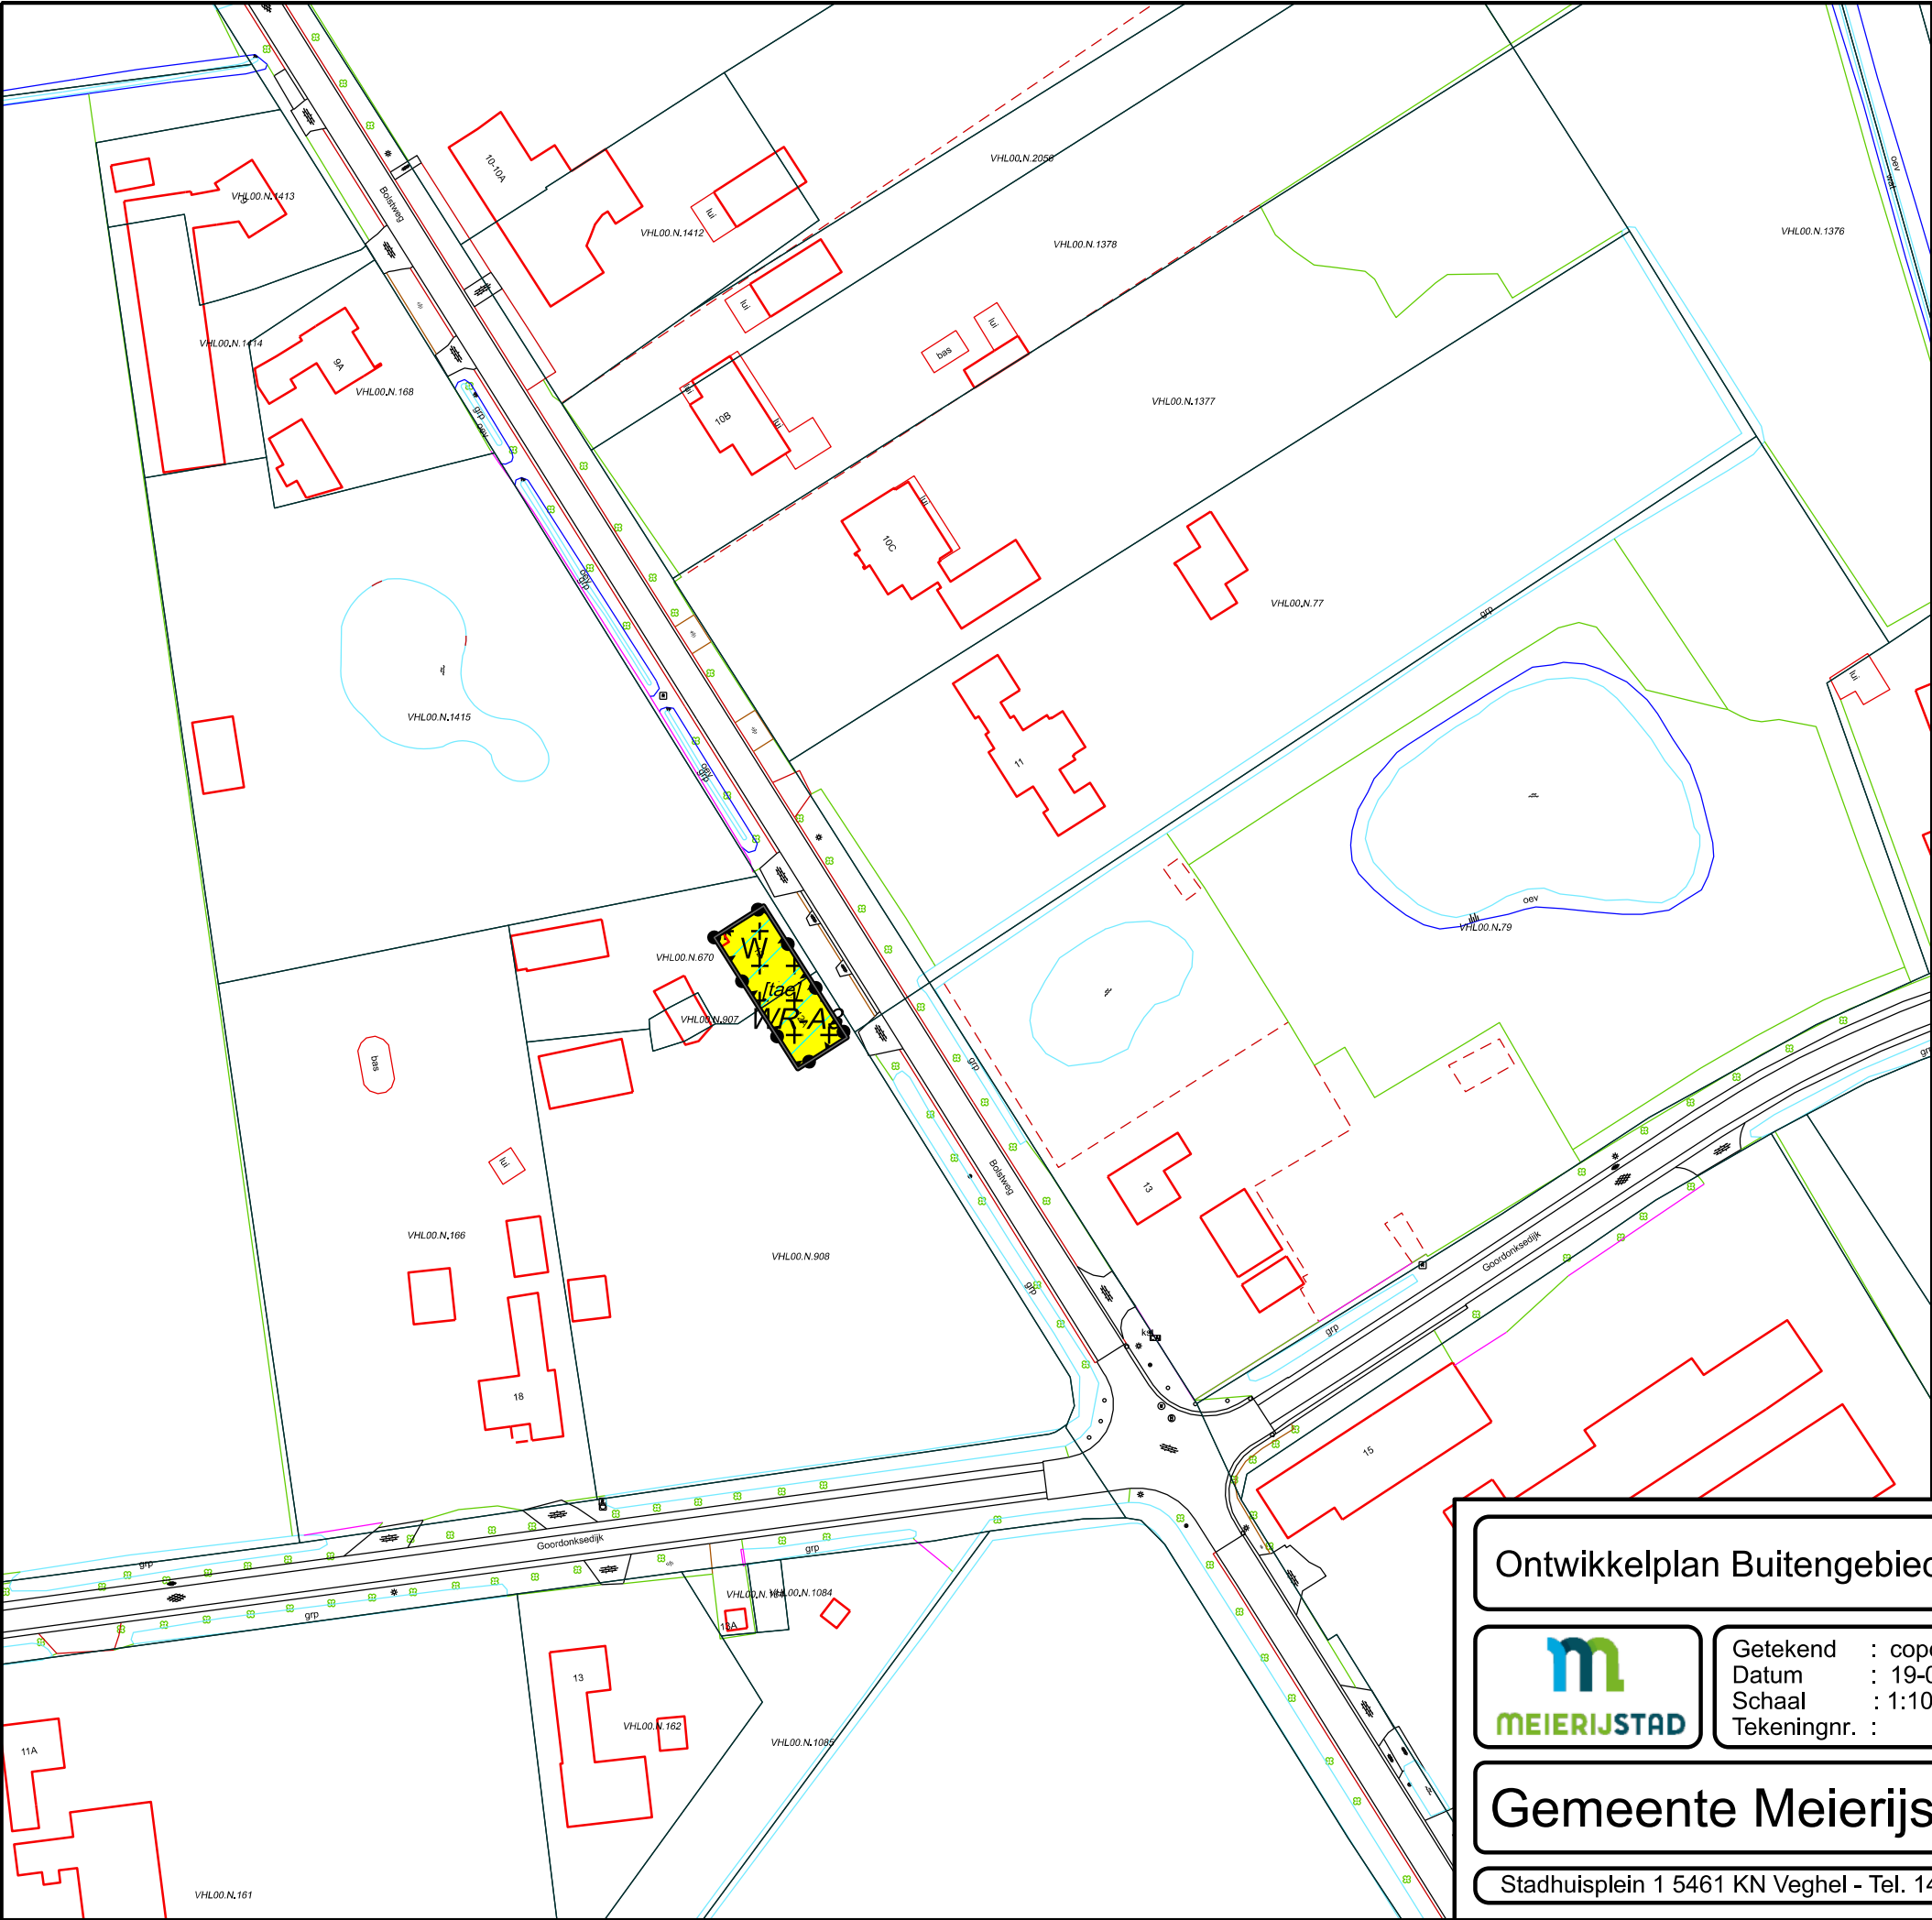



Plangebied
 Ontwikkelplan Buitengebied Meierijstad

Enkelbestemmingen
 Wonen

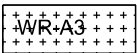Dubbelbestemmingen
 Waarde - Archeologie 3

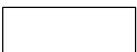Gebiedsaanduidingen
 overige zone - boringsvrije zone
 overige zone - dagrecreatie
 vrijwaringszone - radar

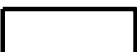Bouwvlakken
 bouwvlak

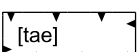Bouwaanduidingen
 twee-aaneen

Ontwikkelplan Buitengebied Meierijstad



Getekend : copdenoordt

Datum : 19-08-2022

Schaal : 1:1000


Tekeningnr. :

Gemeente Meierijstad 

Stadhuisplein 1 5461 KN Veghel - Tel. 14 0413 - info@meierijstad.nl

NL.IMRO.1948.MEI001BP0012020P-VG01

Deelplan
Bolstweg 12 - 12A, Veghel

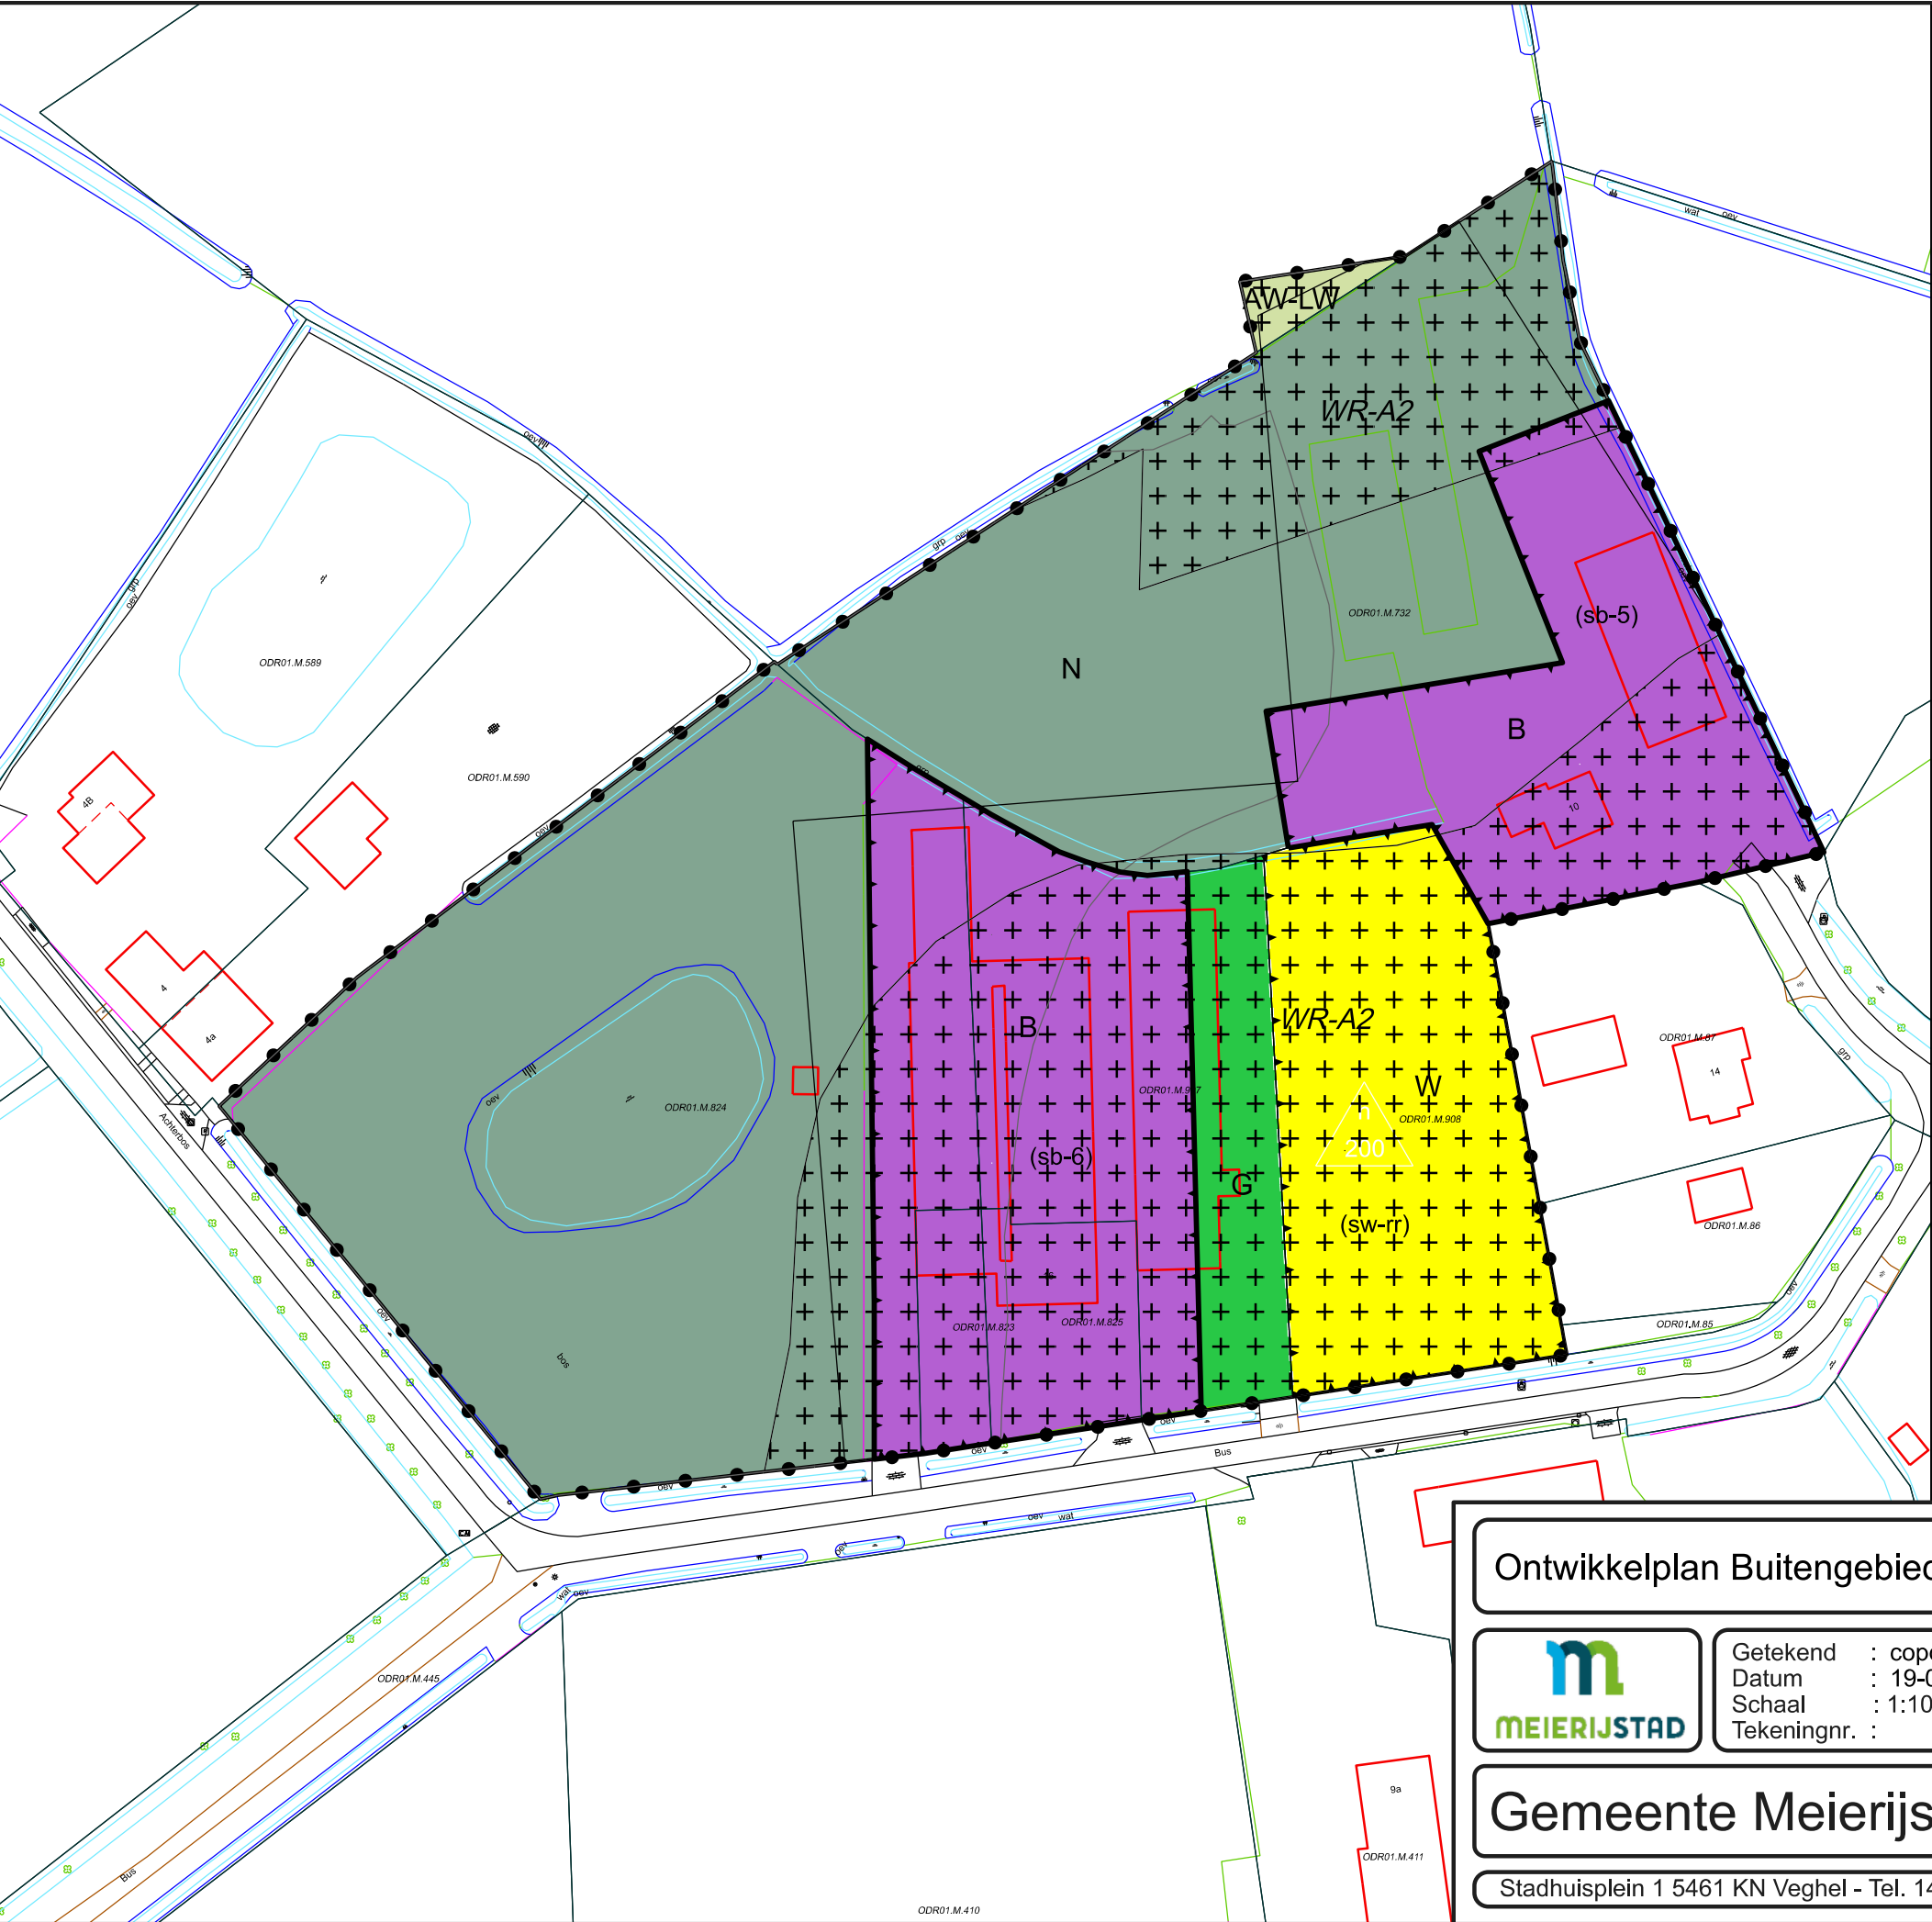

Plangebied

Ontwikkelpunten Buitengebied Meierijstad

Enkelbestemmingen

- AW-LW Agrarisch met waarden - Landschapswaarden
- B Bedrijf
- G Groen
- N Natuur
- W Wonen

Dubbelbestemmingen

WR-A2 Waarde - Archeologie 2

Gebiedsaanduidingen

- overige zone - bebouwingsconcentratie
- overige zone - cultuurhistorisch waardevol gebied
- overige zone - groenblauwe mantel
- wetgevingzone - voorwaardelijke verplichting bodemkwaliteit

Functieaanduidingen

- (sb-5) specifieke vorm van bedrijf - 5
- (sb-6) specifieke vorm van bedrijf - 6
- (sw-rr) specifieke vorm van wonen - ruimte voor ruimtewoning

Bouwvlakken

bouwvlak

Maatvoeringen

maximum bebouwd oppervlak (m2)

Ontwikkelpunten Buitengebied Meierijstad



Getekend : copdenoordt
Datum : 19-08-2022
Schaal : 1:1000
Tekeningnr. :


Gemeente Meierijstad




Stadhuisplein 1 5461 KN Veghel - Tel. 14 0413 - info@meierijstad.nl

NL.IMRO.1948.MEI001BP0012020P-VG01


Deelplan
Bus 10 en 16, Sint-Oedenrode

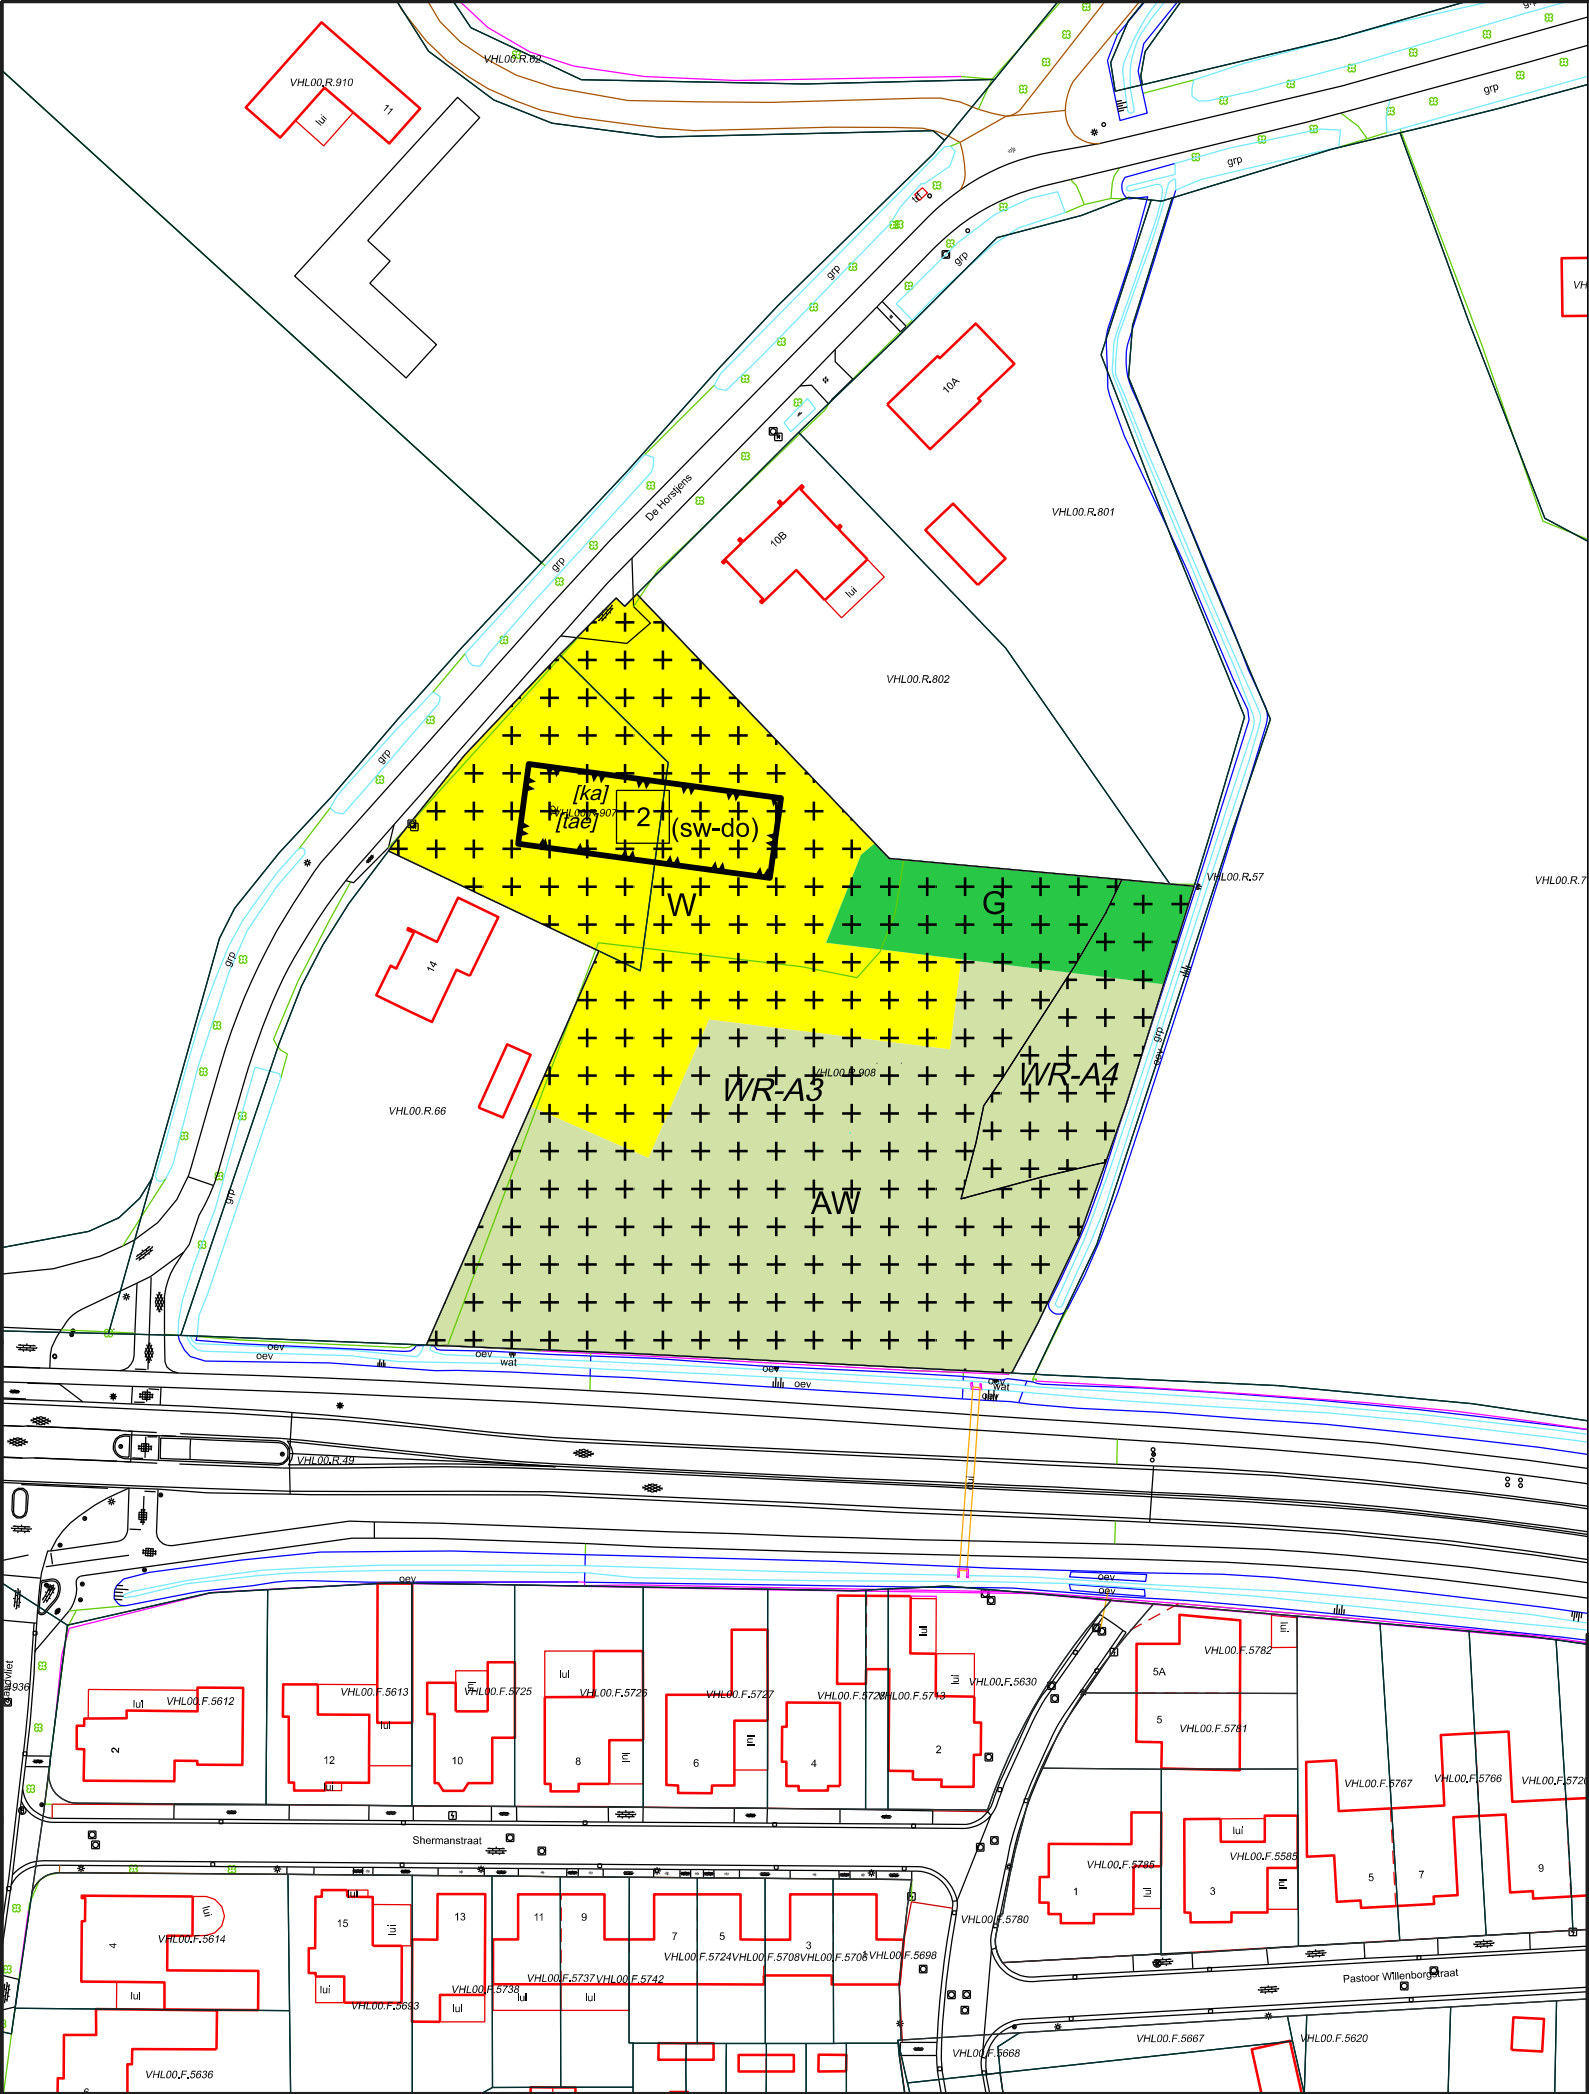



Plangebied

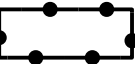 Ontwikkelpplan Buitengebied Meierijstad



Enkelbestemmingen

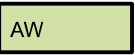-  Agrarisch met waarden
-  Groen
-  Wonen


Dubbelbestemmingen

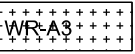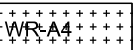-  Waarde - Archeologie 3
-  Waarde - Archeologie 4

Gebiedsaanduidingen

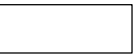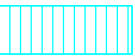-  overige zone - oude akkers
-  overige zone - toerisme
-  vrijwaringszone - molenbiotop
-  vrijwaringszone - radar

Funcitieaanduidingen

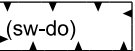-  specifieke vorm van wonen - dove gevel

Bouwvlakken

-  bouwvlak

Bouwaanduidingen

-  karakteristiek
-  twee-aaneen

Maatvoeringen

-  maximum aantal wooneenheden

Ontwikkelpplan Buitengebied Meierijstad



Getekend : copdenoordt
Datum : 19-08-2022
Schaal : 1:1000
Tekeningnr. :

Gemeente Meierijstad




Stadhuisplein 1 5461 KN Veghel - Tel. 14 0413 - info@meierijstad.nl

NL.IMRO.1948.MEI001BP0012020P-VG01

Deelplan
De Horstjens 12, Veghel



Plangebied

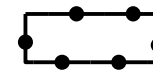

Ontwikkelplan Buitengebied Meerijstad

Enkelbestemmingen




Agrarisch met waarden - Kleinschalig landschap




Wonen


Dubbelbestemmingen

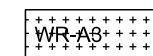


Waarde - Archeologie 3

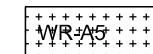


Waarde - Archeologie 5

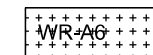

Waarde - Archeologie 6

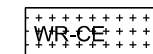

Waarde - Cultuurhistorisch waardevolle elementen

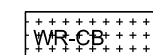


Waarde - Cultuurhistorisch waardevolle ensembles

Gebiedsaanduidingen



wetgevingzone - wijzigingsgebied bebouwingsconcentratie

Bouwvlakken

 

bouwvlak

Ontwikkelplan Buitengebied Meerijstad



Getekend : copdenoordt
Datum : 19-08-2022
Schaal : 1:1000
Tekeningnr. :


Gemeente Meerijstad




Stadhuisplein 1 5461 KN Veghel - Tel. 14 0413 - info@meerijstad.nl

NL.IMRO.1948.MEI001BP0012020P-VG01

Deelplan:
Gemondseweg 41, Schijndel

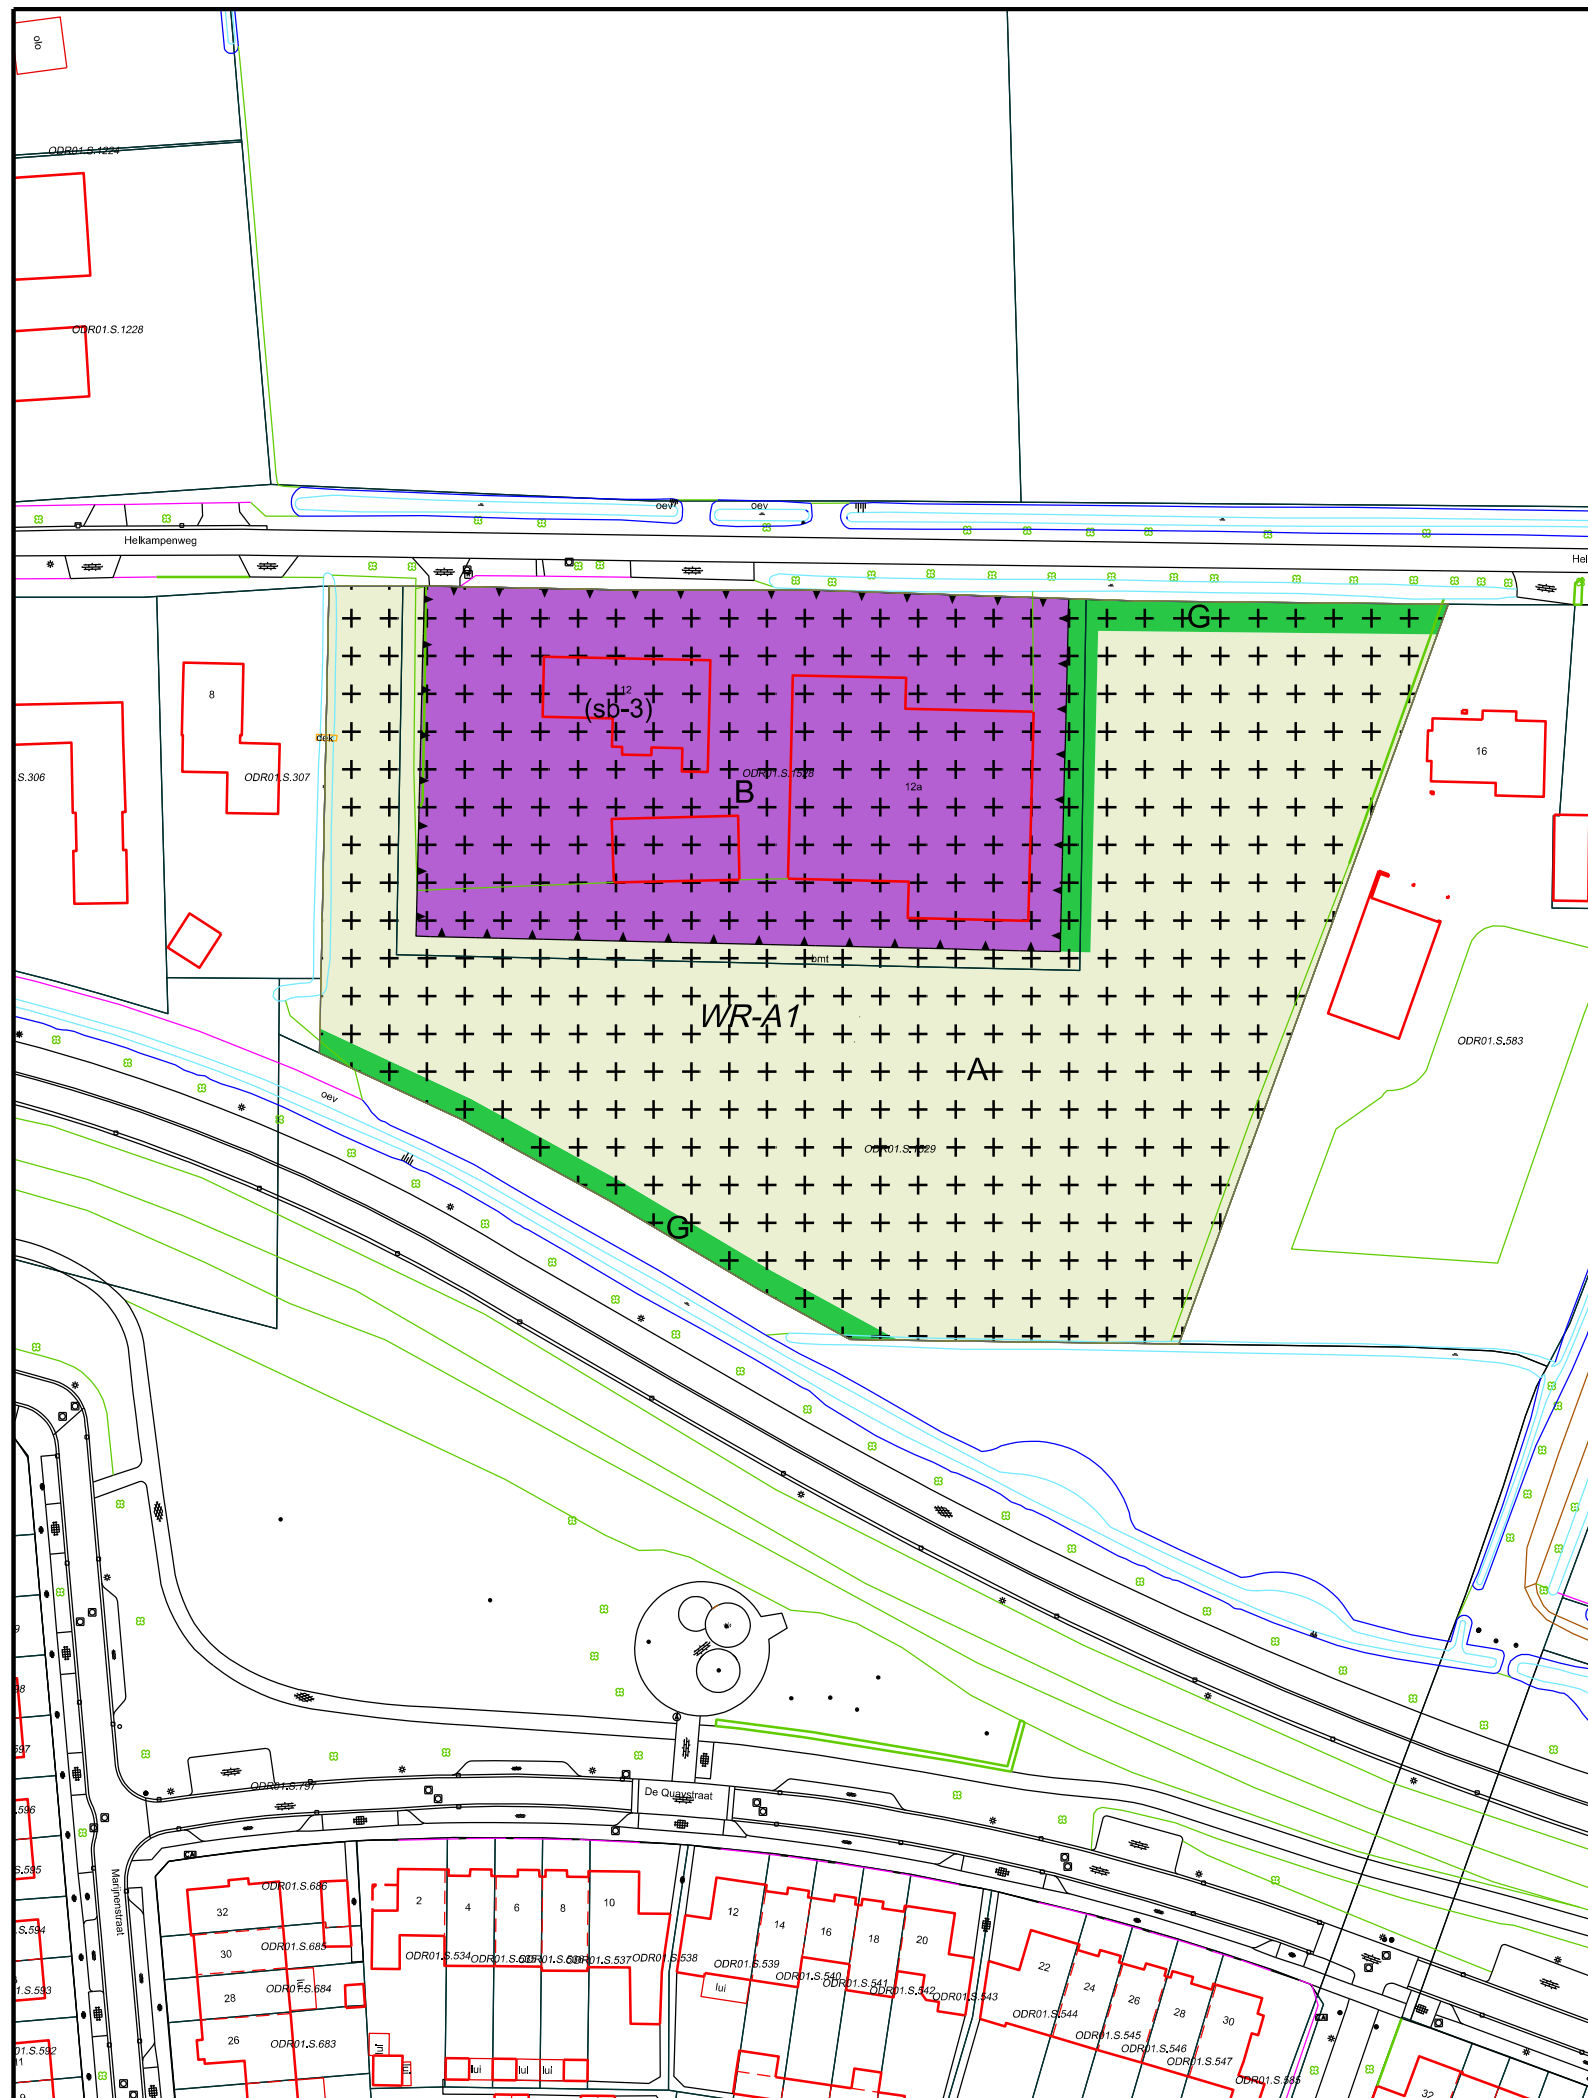


Plangebied

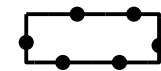

Ontwikkelplan Buitengebied Meierijstad

Enkelbestemmingen

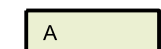

Agrarisch




Bedrijf




Groen

Dubbelbestemmingen

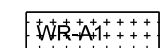


Waarde - Archeologie 1

Gebiedsaanduidingen

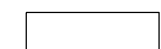


overige zone - bebouwingsconcentratie

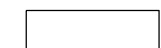

overige zone - beperking veehouderij

Functieaanduidingen

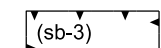

specifieke vorm van bedrijf - 3

Ontwikkelplan Buitengebied Meierijstad



Getekend : copdenoordt
Datum : 19-08-2022
Schaal : 1:1000
Tekeningnr. :


Gemeente Meierijstad



Stadhuisplein 1 5461 KN Veghel - Tel. 14 0413 - info@meierijstad.nl

NL.IMRO.1948.MEI001BP0012020P-VG01


Deelplan:
Heikampenweg 12, Sint-Oedenrode

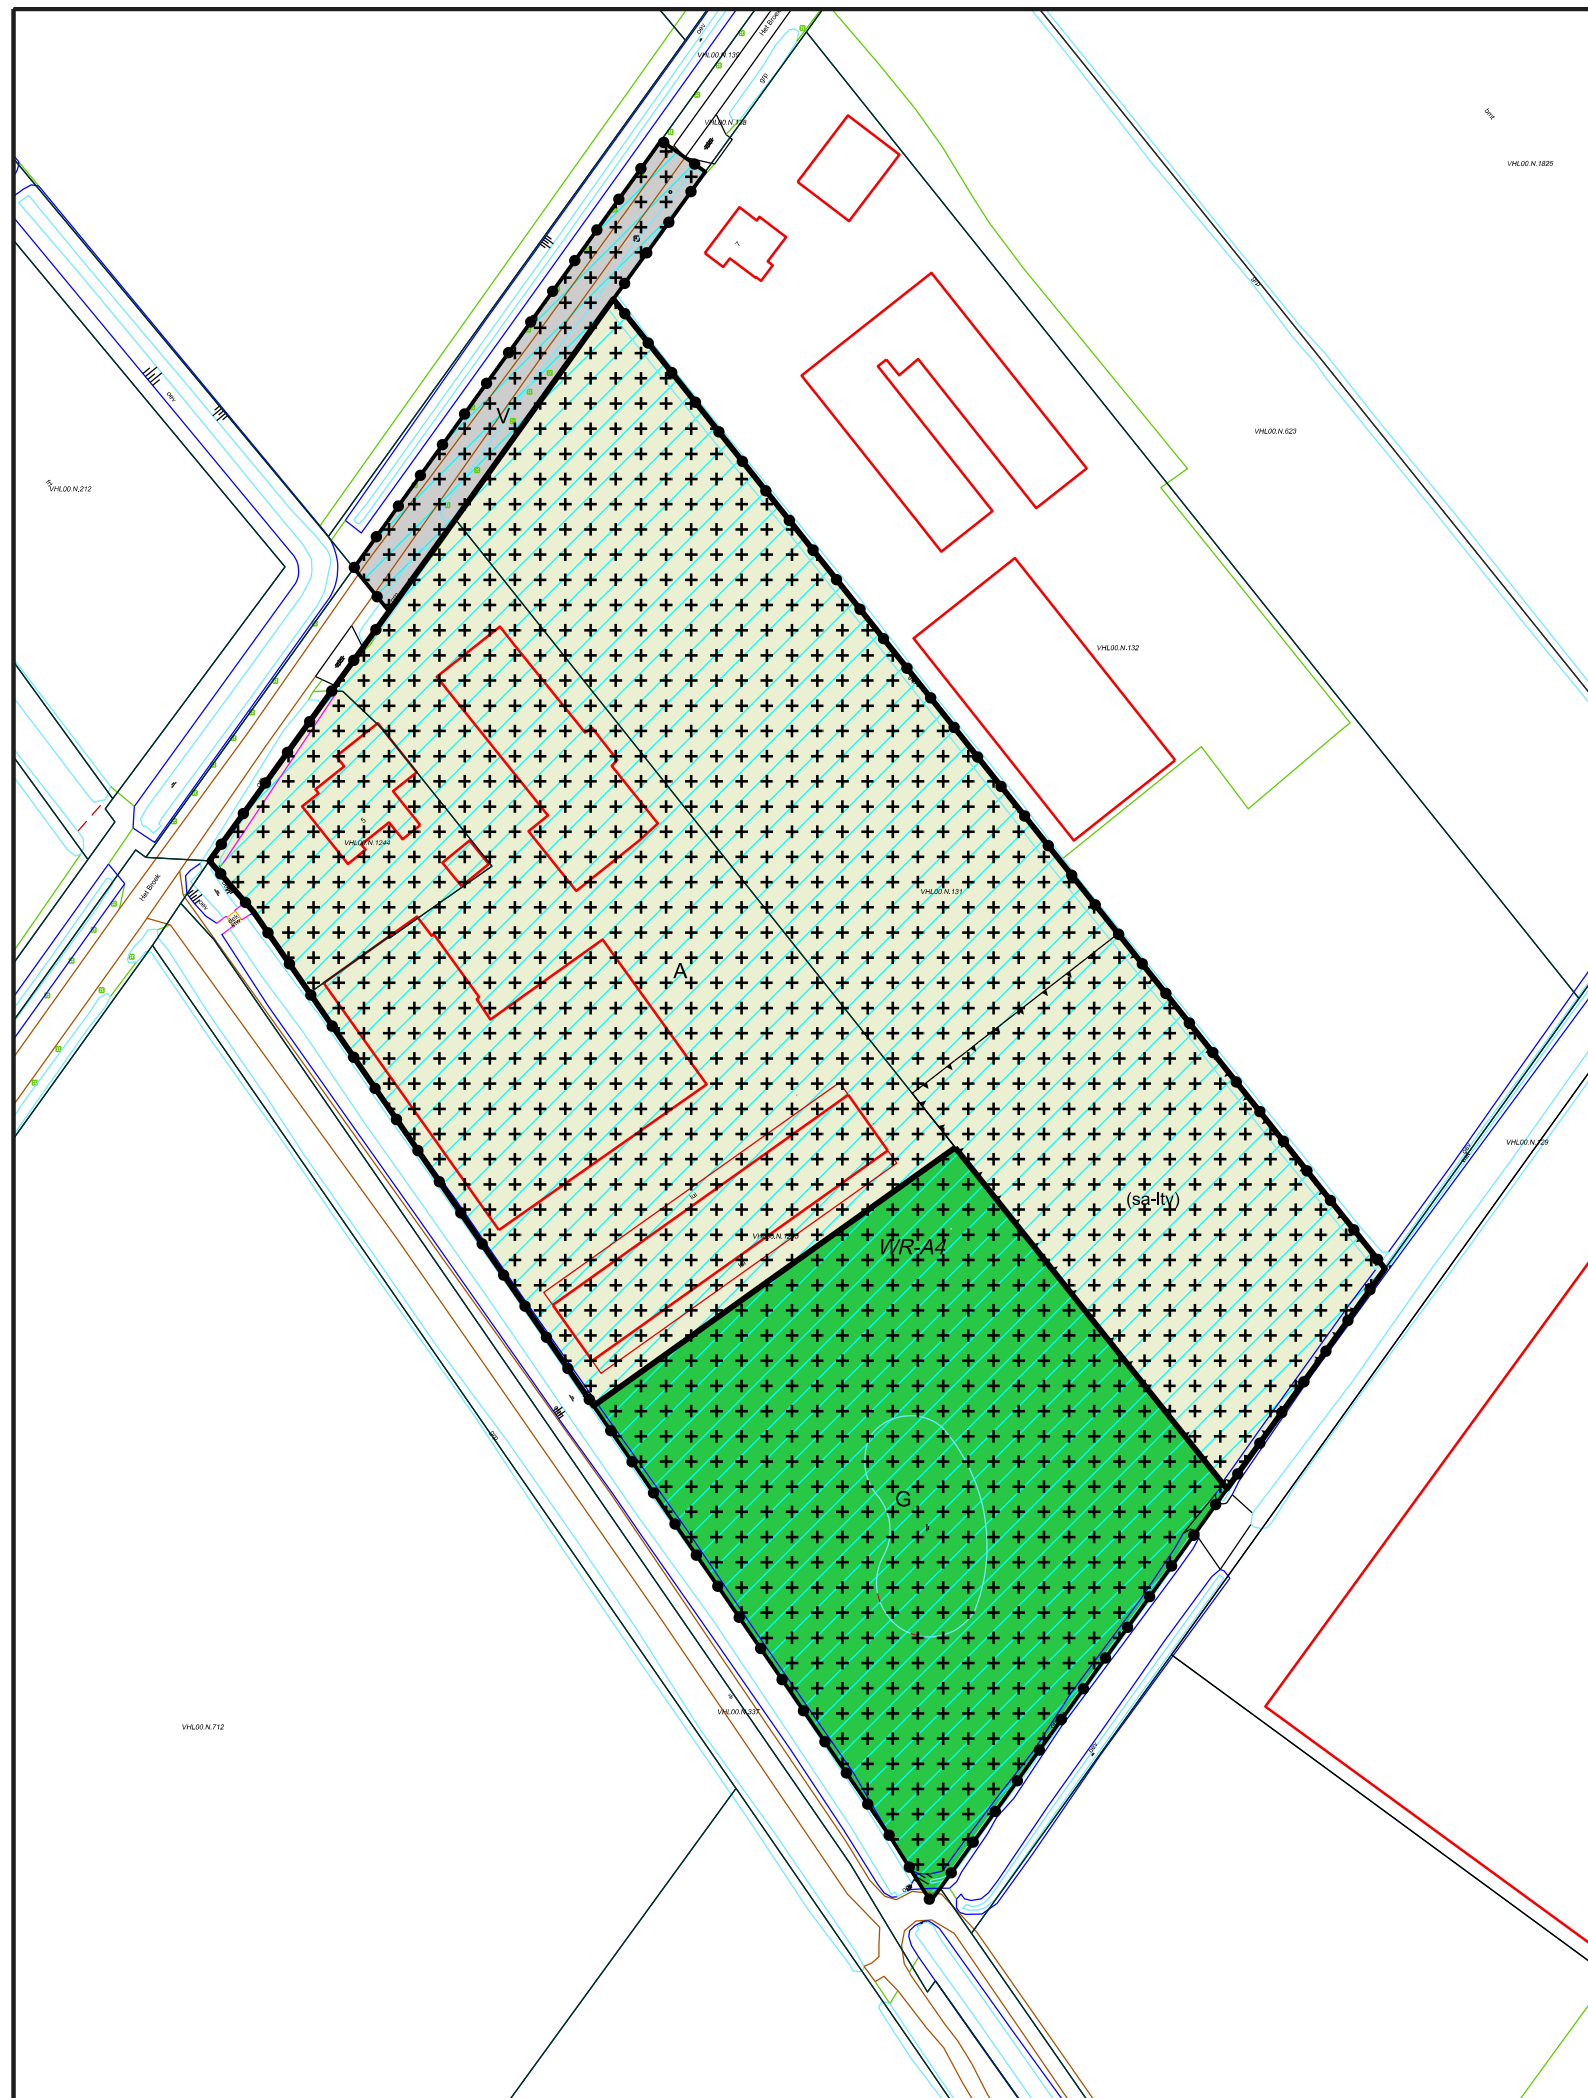

Plangebied




Enkelbestemmingen

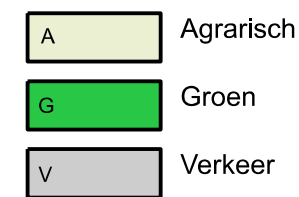

Dubbelbestemmingen



Gebiedsaanduidingen

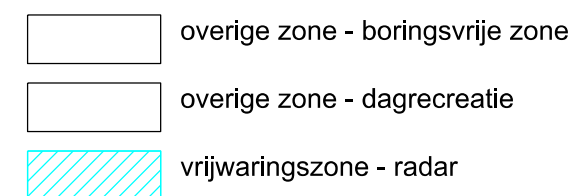

Funcctieaanduidingen



Bouwwlakken



Ontwikkelplan Buitengebied Meierijstad



Getekend : copdenoordt
Datum : 19-08-2022
Schaal : 1:1500
Tekeningnr. :


Gemeente Meierijstad



Stadhuisplein 1 5461 KN Veghel - Tel. 14 0413 - info@meierijstad.nl

NL.IMRO.1948.MEI001BP0012020P-VG01

Deelplan
Het Broek 5, Veghel

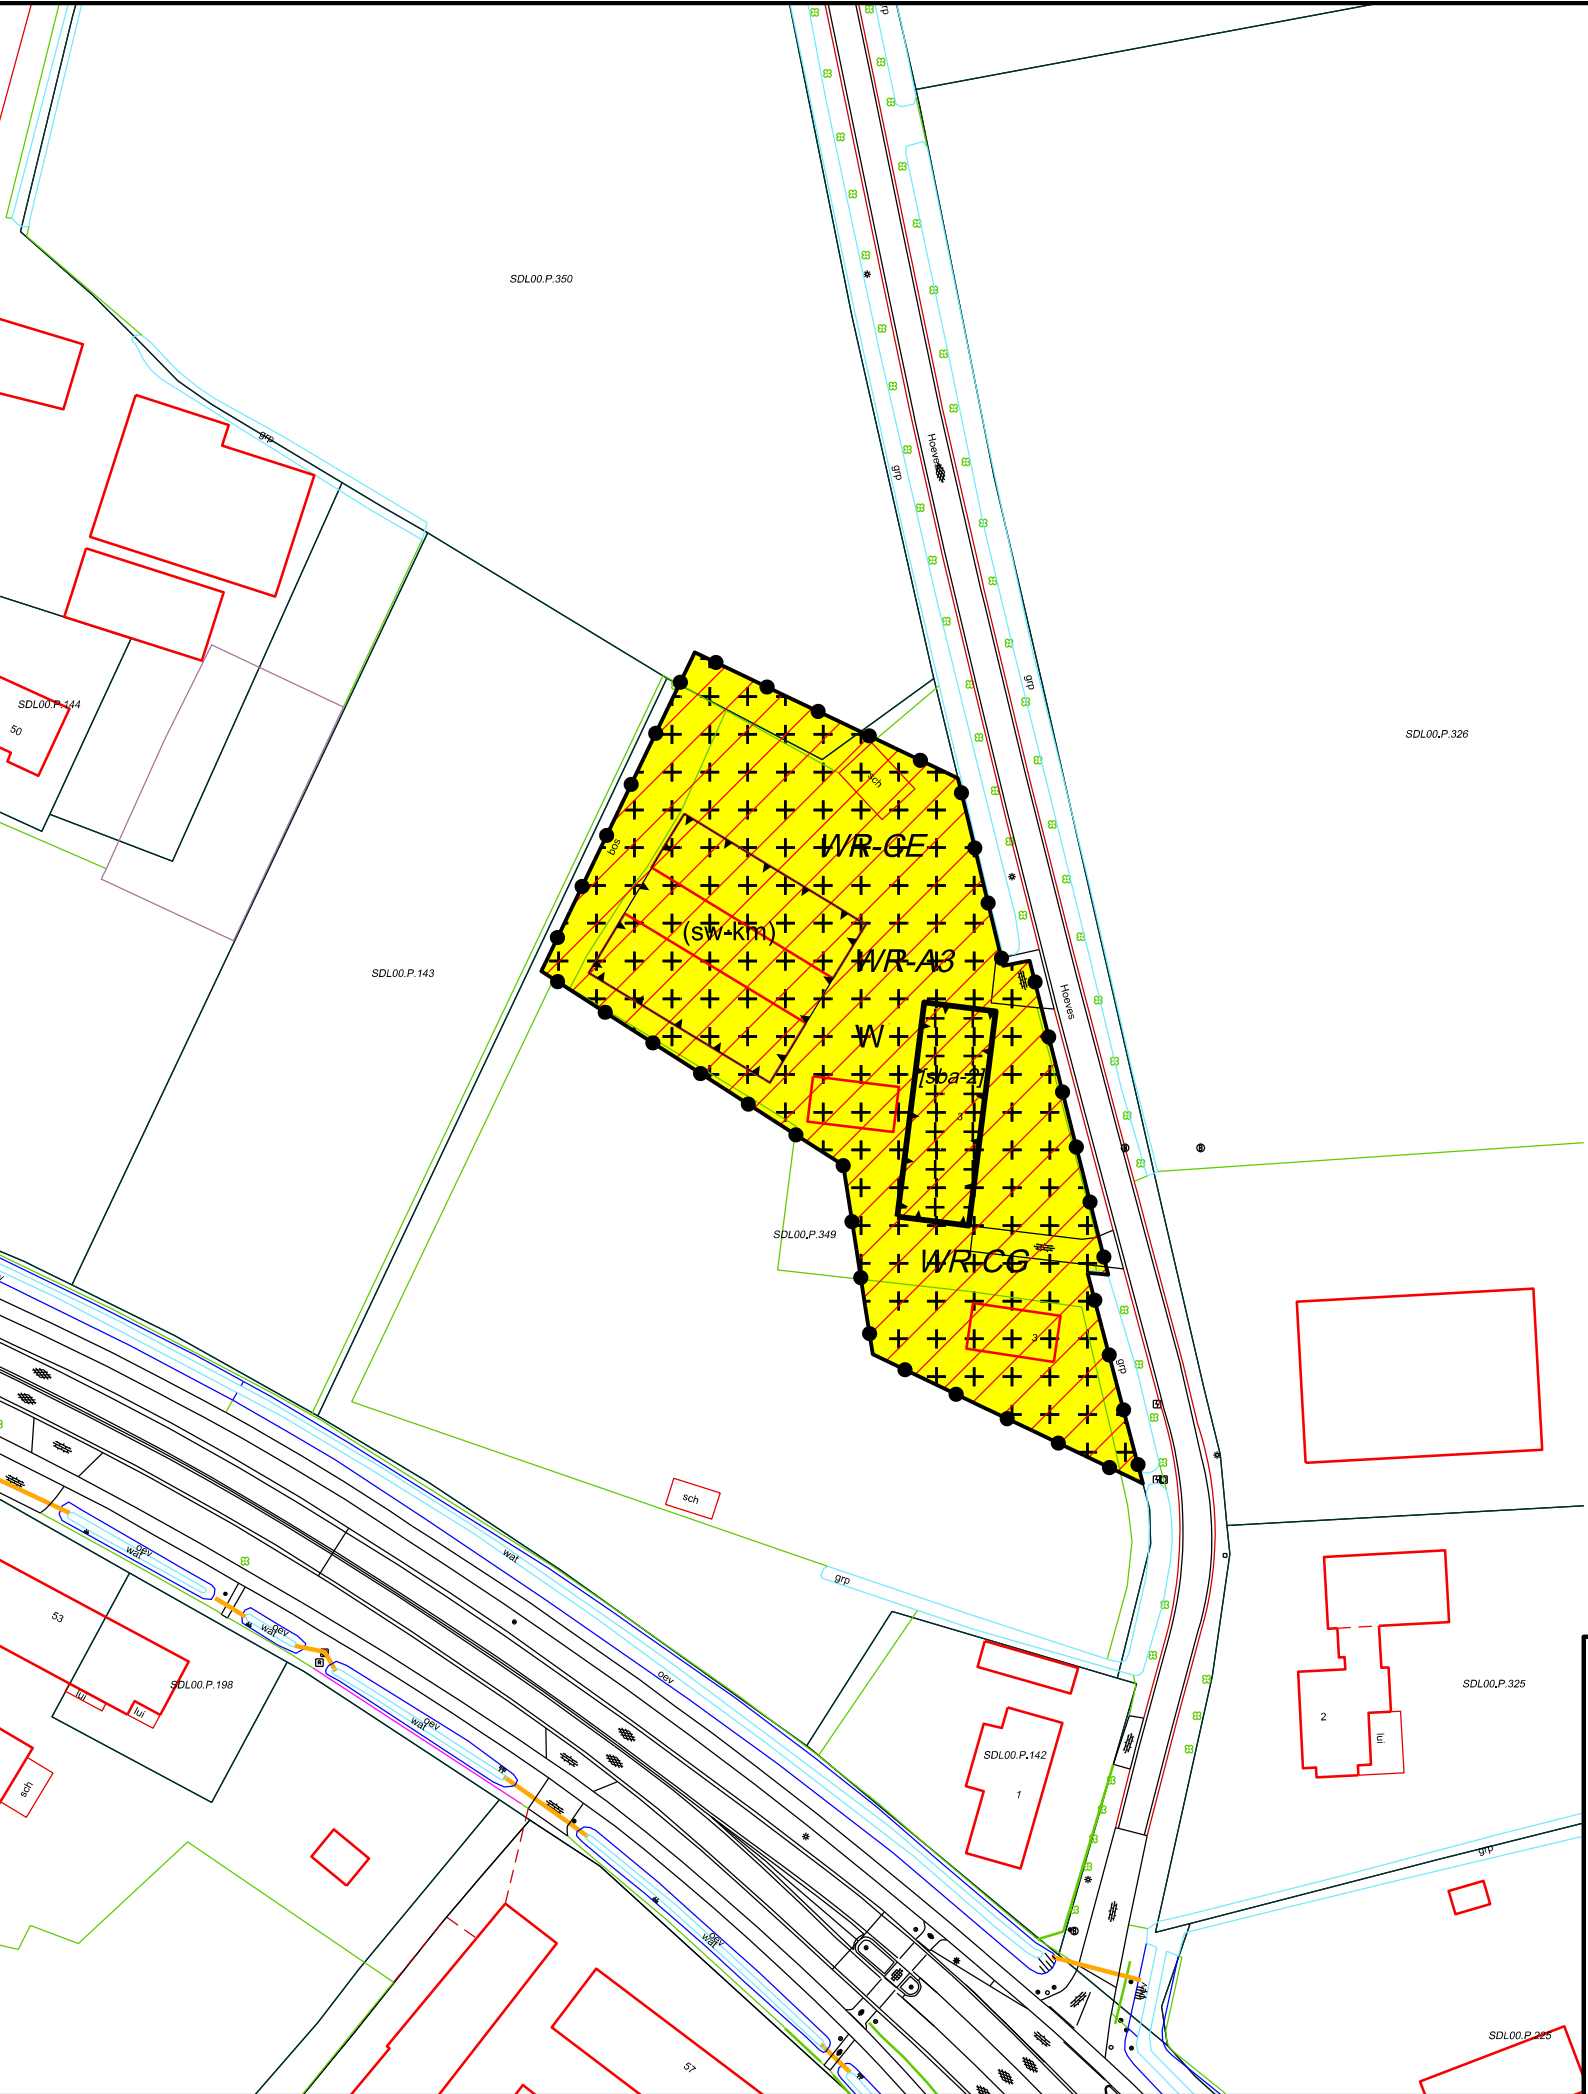


Plangebied


 Ontwikkelplan Buitengebied Meierijstad


Enkelbestemmingen

 Wonen

Dubbelbestemmingen

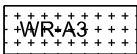 Waarde - Archeologie 3

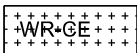
 Waarde - Cultuurhistorisch waardevolle elementen

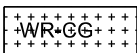 Waarde - Cultuurhistorisch waardevolle gebouwen

Gebiedsaanduidingen

 wetgevingzone - wijzigingsgebied bebouwingsconcentratie


Functieaanduidingen

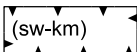 specifieke vorm van wonen - kleinschalige meubelmakerij

Bouwvlakken

 bouwvlak

Bouwaanduidingen

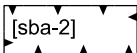 specifieke bouwaanduiding - 2

Ontwikkelplan Buitengebied Meierijstad



Getekend : copdenoordt
Datum : 19-08-022
Schaal : 1:1000
Tekeningnr. :

Gemeente Meierijstad




Stadhuisplein 1 5461 KN Veghel - Tel. 14 0413 - info@meierijstad.nl

NL.IMRO.1948.MEI001BP0012020P-VG01

Deelplan:
Hoeves 3, SchijndeL




Plangebied

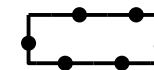


Ontwikkelpplan Buitengebied Meierijstad

Enkelbestemmingen

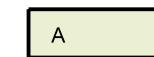

Agrarisch

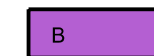


Bedrijf




Groen

Dubbelbestemmingen

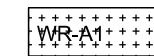


Waarde - Archeologie 1

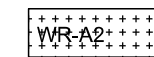

Waarde - Archeologie 2

Functieaanduidingen

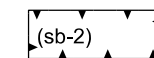

specifieke vorm van bedrijf - 2

Bouwvlakken



bouwvlak

Ontwikkelpplan Buitengebied Meierijstad



Getekend : copdenoordt
Datum : 22-08-2022
Schaal : 1:1000
Tekeningnr. :


Gemeente Meierijstad




Stadhuisplein 1 5461 KN Veghel - Tel. 14 0413 - info@meierijstad.nl

NL.IMRO.1948.MEI001BP0012020P-VG01

Deelplan
Hoogstraat 27, Sint-Oedenrode

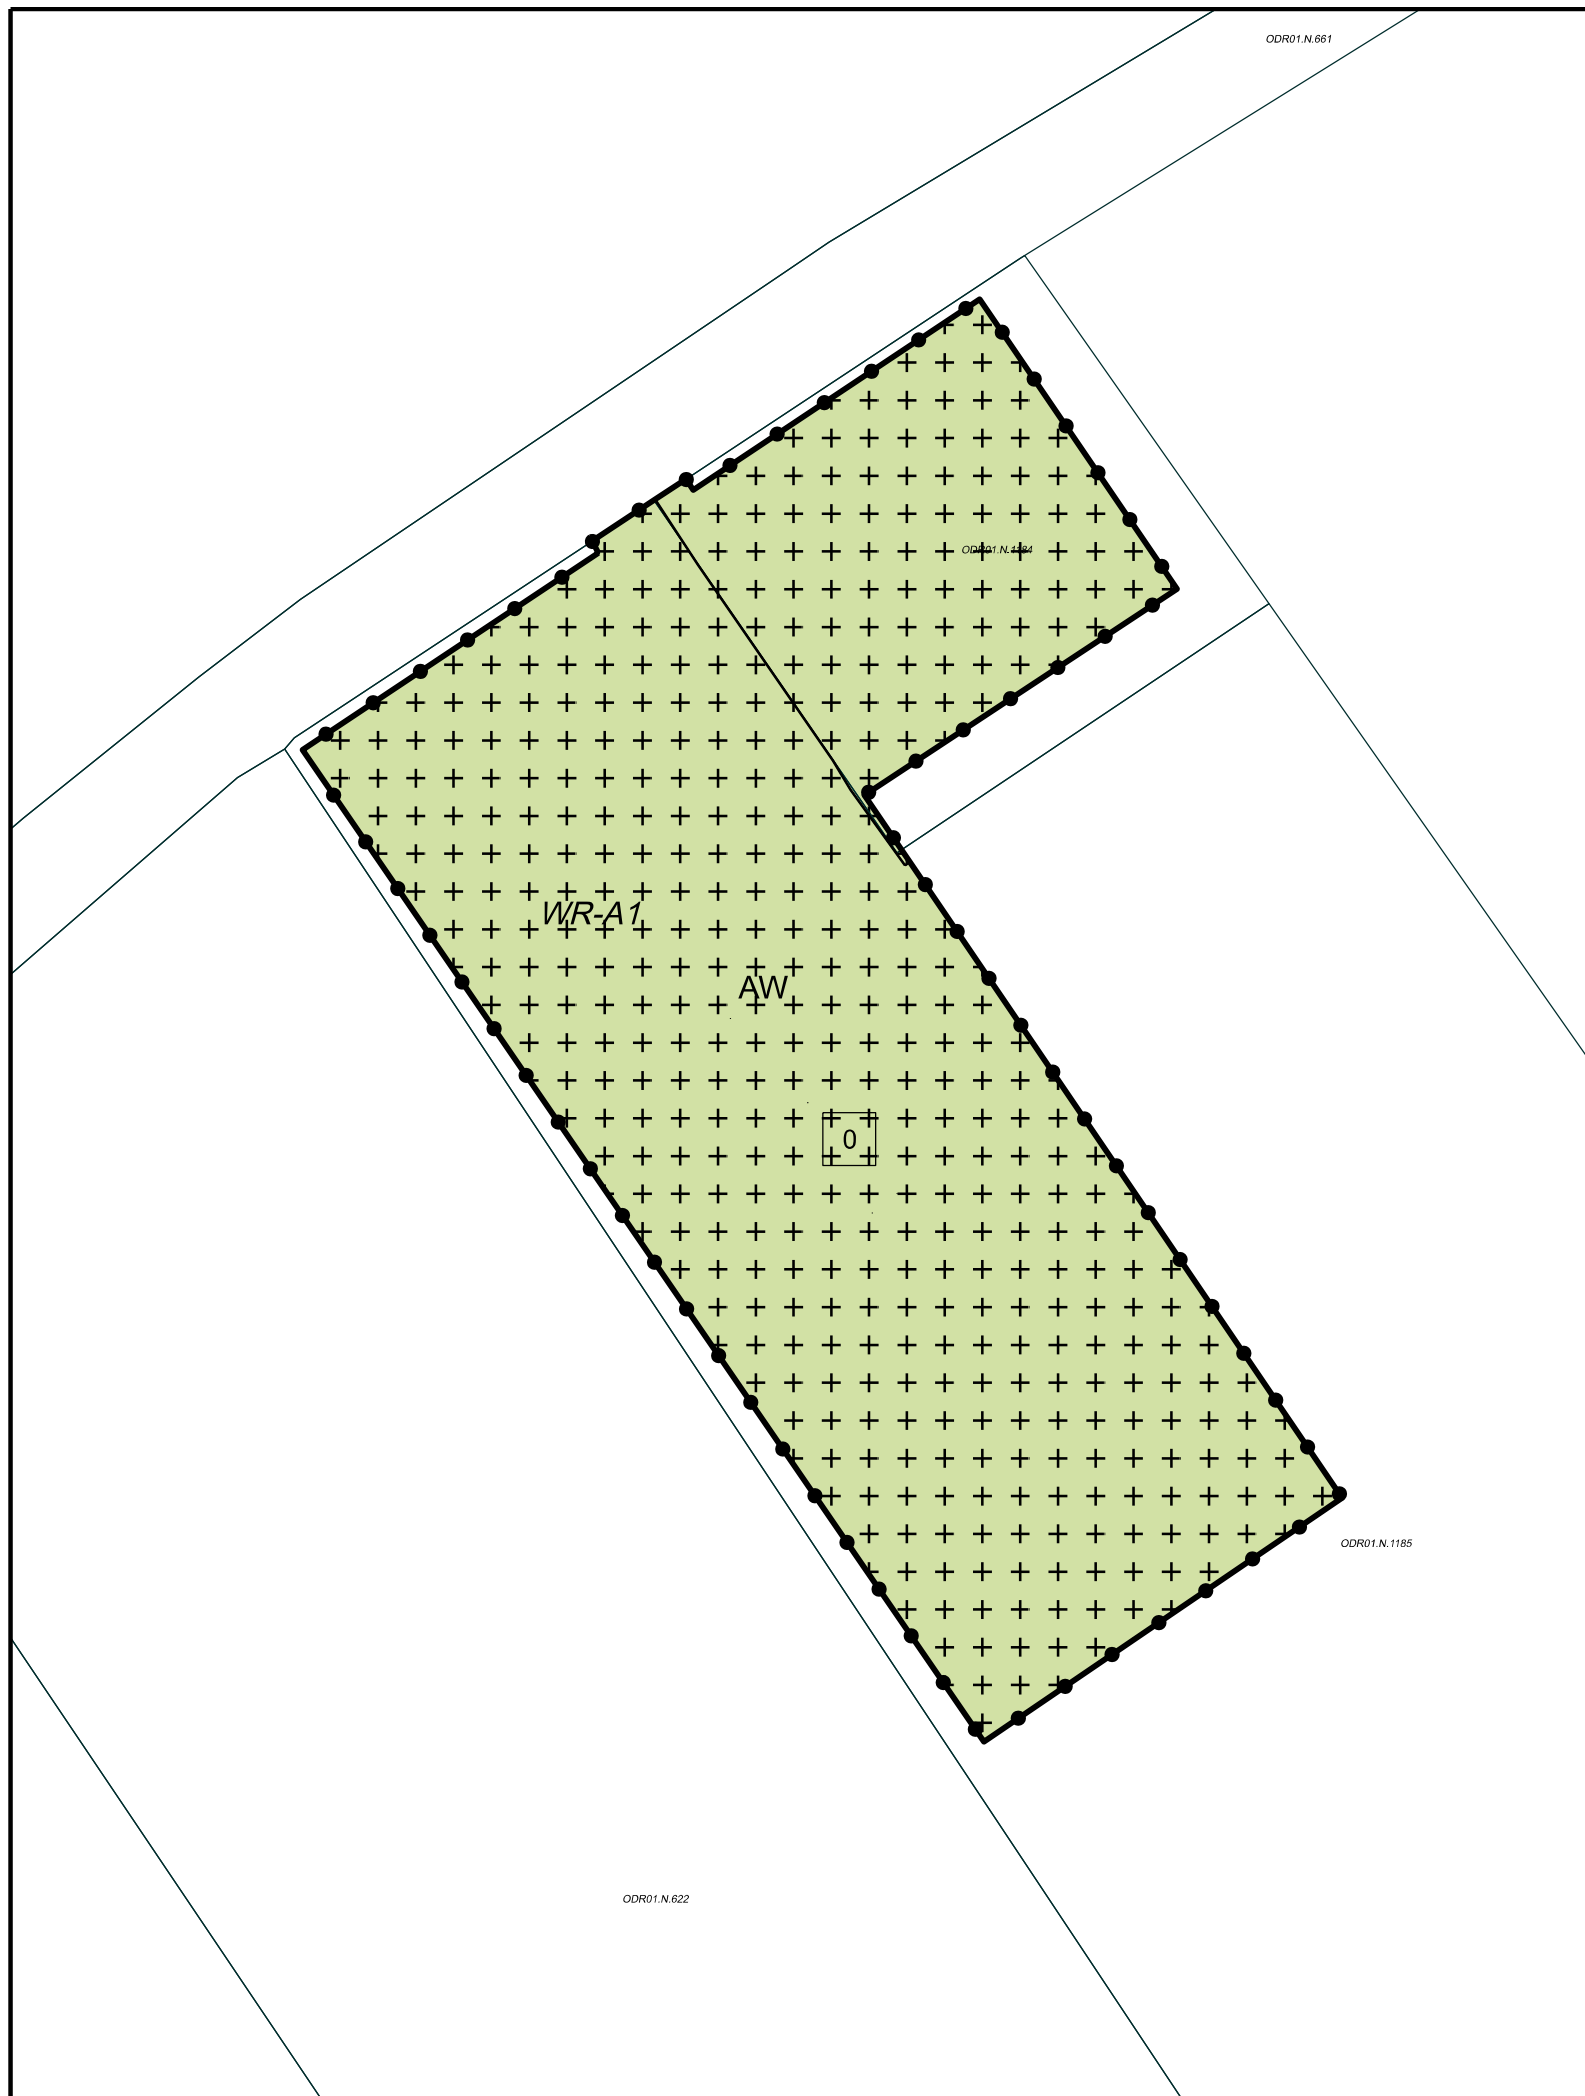

Plangebied

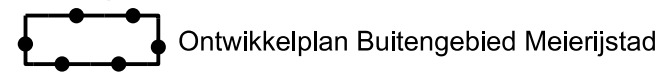


Enkelbestemmingen



Dubbelbestemmingen




Gebiedsaanduidingen

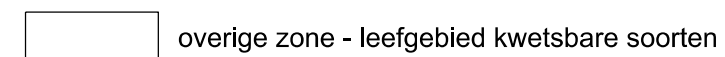

Bouwwlakken



Maatvoeringen

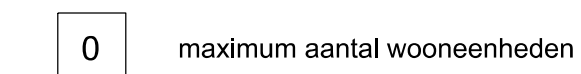

Ontwikkelpplan Buitengebied Meierijstad



Getekend : copdenoordt
Datum : 22-8-2022
Schaal : 1:1000
Tekeningnr. :

Gemeente Meierijstad




Stadhuisplein 1 5461 KN Veghel - Tel. 14 0413 - info@meierijstad.nl

NL.IMRO.1948.MEI001BP0012020P-VG01

Deelplan:
Hoogstraat 57, Sint-Oedenrode




Plangebied

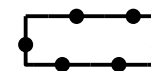

Ontwikkelplan Buitengebied Meierijstad

Enkelbestemmingen

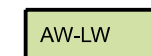


Agrarisch met waarden - Landschapswaarden




Groen

Dubbelbestemmingen

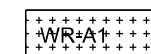


Waarde - Archeologie 1

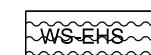


Waterstaat - Attentiegebied EHS

Gebiedsaanduidingen

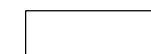


overige zone - cultuurhistorisch waardevol gebied

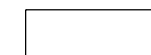

overige zone - groenblauwe mantel

Functieaanduidingen

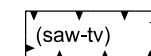

specifieke vorm van agrarisch met waarden - teeltondersteunende voorzieningen

Bouwwlakken



bouwwlak

Ontwikkelplan Buitengebied Meierijstad



Getekend : copdenoordt
Datum : 19-08-2022
Schaal : 1:1000
Tekeningnr. :

Gemeente Meierijstad



Stadhuisplein 1 5461 KN Veghel - Tel. 14 0413 - info@meierijstad.nl

NL.IMRO.1948.MEI001BP0012020P-VG01

Deelplan
Hulst 1, Sint-Oedenrode