

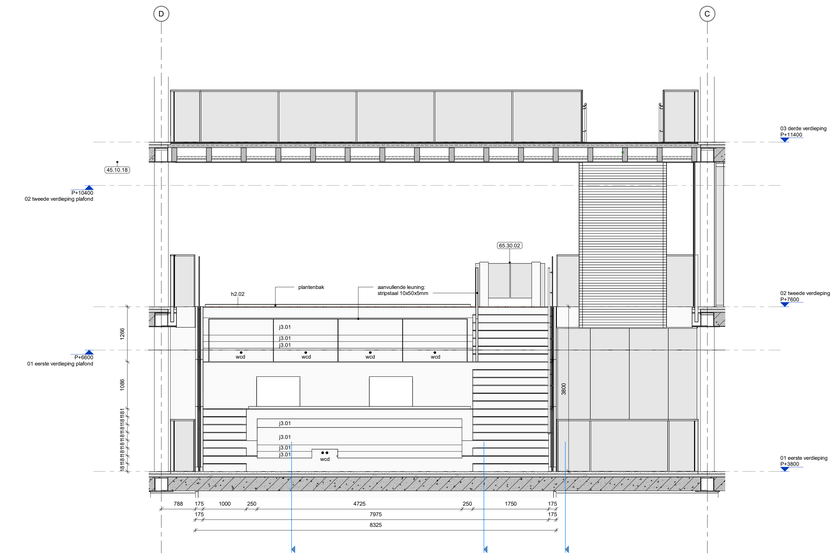



L(24) 07

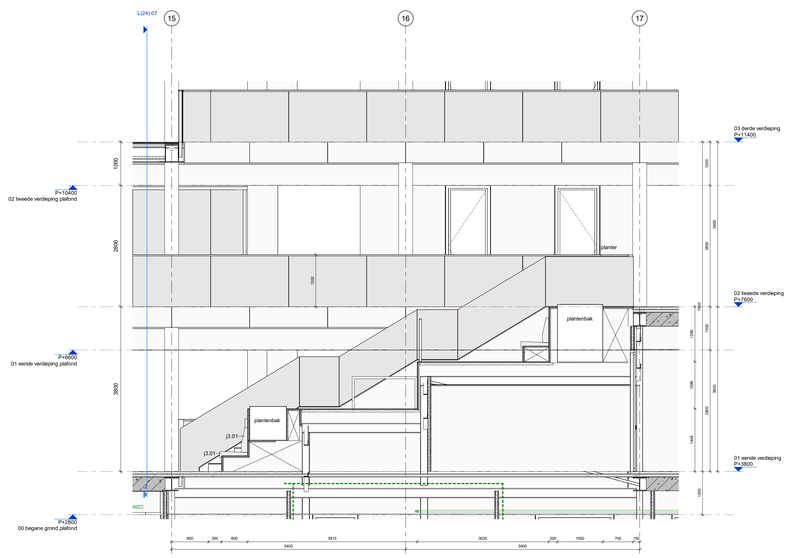

L(24) 08

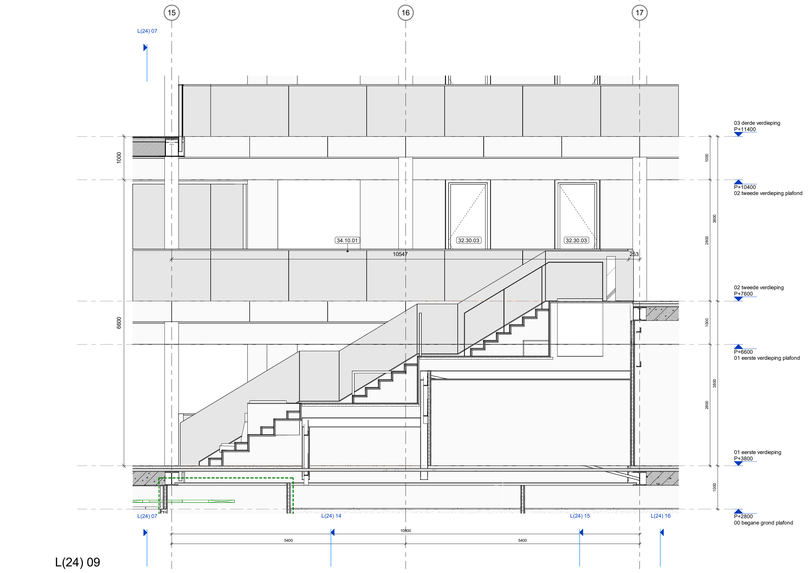

L(24) 09

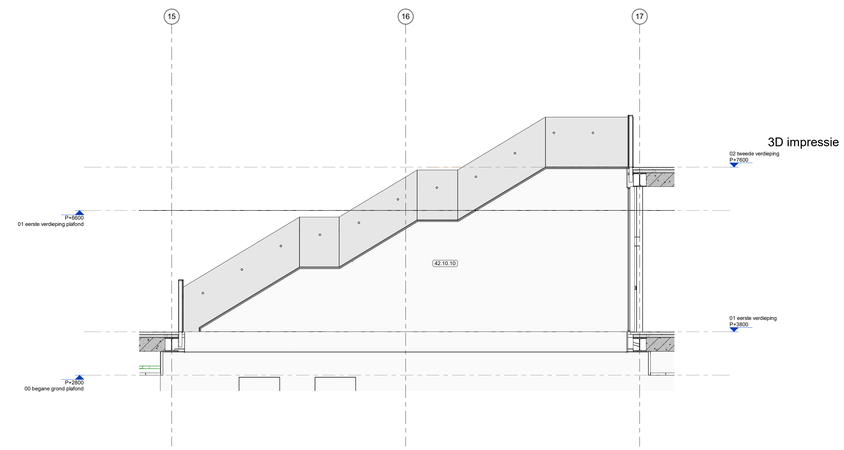

L(24) 10


L(24) 06

legenda


-Alle maten in het werk te controleren. Tenenmaten zijn indicatief
-Alle maten in mm
-Arcering volgens NEN 47
-Tekening volgens documentenlijst 1226 S02
-Materialen volgens bijbehorende bestekstaat 1226 S05 of bestekboek
-Materiaalcodes zijn indicatief voor prijsvraag-fase, tenzij anders aangegeven.
-P=0 = bovenkant afgewerkte begane grondvloer = 3900 mm. - NAP (cf. aanname RHDHV)
-Grondwaterstand XXX- NAP, bron: XXX, d.d.DDMMJJJJ.m
-Eventueel getekende losse inrichting valt buiten het bouwkundig bestek, tenzij anders aangegeven.
-Vloeroppervlaktes volgens NEN 2580
-Integrale toegankelijkheid en toegankelijkheid van ruimten, vrije doorgang en drempelhoogtan voldoen
aan de eisen zoals vermeld in onderstaande artikelen:
Projecten vergund volgens Bbl: Bouwbesluit 2012 art. 4.21, 4.22 en 4.27
Projecten vergund volgens Bbl: Bestaande bouw: art. 3.59 en 3.98 - Nieuwbouw: art 4.73, 4.78, 4.180 t/m 4.182 en 6.22
-maatvoering vloerpakketten ter plaatse van spleetgoten
-te openen ramen en deuren in interne brand- en rookscheidingen zijn zelfsluitend

	rook WRD (cf NEN 6075)	XX WRD
	scheiding 30 minuten WBDBO	30 30
	scheiding 60 minuten WBDBO	60 60
	ruimte scheiding	
$^{+XX}_{-XX}$	maximaal toelaatbare totale tolerantie constructie in aangegeven richting	
XX.XX.YY	materialen uitlijnen (voorkant = voorkant, flush)	
	materiaalcode: XX.XX.YY (XX.XX=NL-SfB code, YY=volgnummer)	
	kozijnmerk: X.YYY.ZZZ (X=soort, YYY=type, ZZZ=volgnummer)	
	buiten bestek	
	componenten interieur architect, zie documenten Fokkema	
	installatietechnische componenten, voor alle installatietechnische specificaties, tekeningen en berekeningen zie documenten installatie adviseur	
	vegetatiedak	
(L)	loopdeur indicatie	

- Noodverlichting wordt aangebracht conform de NEN 1010 en de NEN-EN 1838.
- De brandmeldinstallatie wordt aangebracht conform de NEN 2535.
- De ontruimingsinstallatie wordt aangebracht conform de NEN 2575.

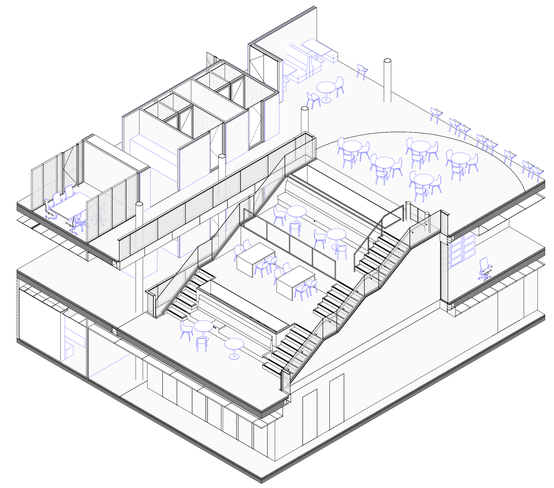

3D impressie

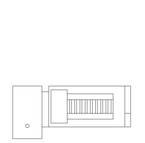

architectenbureau
cepezed b.v.

ezelsveldlaan 61
2611 rv delft nl
t +31 15 215 0000

post@cepezed.nl
www.cepezed.nl

opdrachtgever
gemeente
Haarlemmermeer
werk
gemeentehuis
Haarlemmermeer
fase
wabo
datum
01/12/23
schaal
1:50
formaat
A0
getekend
cch
gecontroleerd
sbl
gewijzigd
02/02/24

tekening
tribunetrap 1e
verdieping

1226
L(24)
06 -
10

cepezed