


Familie Reimert

Nieuw te bouwen vrijstaande woning


Hoogeslag bv

Bouwbedrijf

Ontwerp op maat

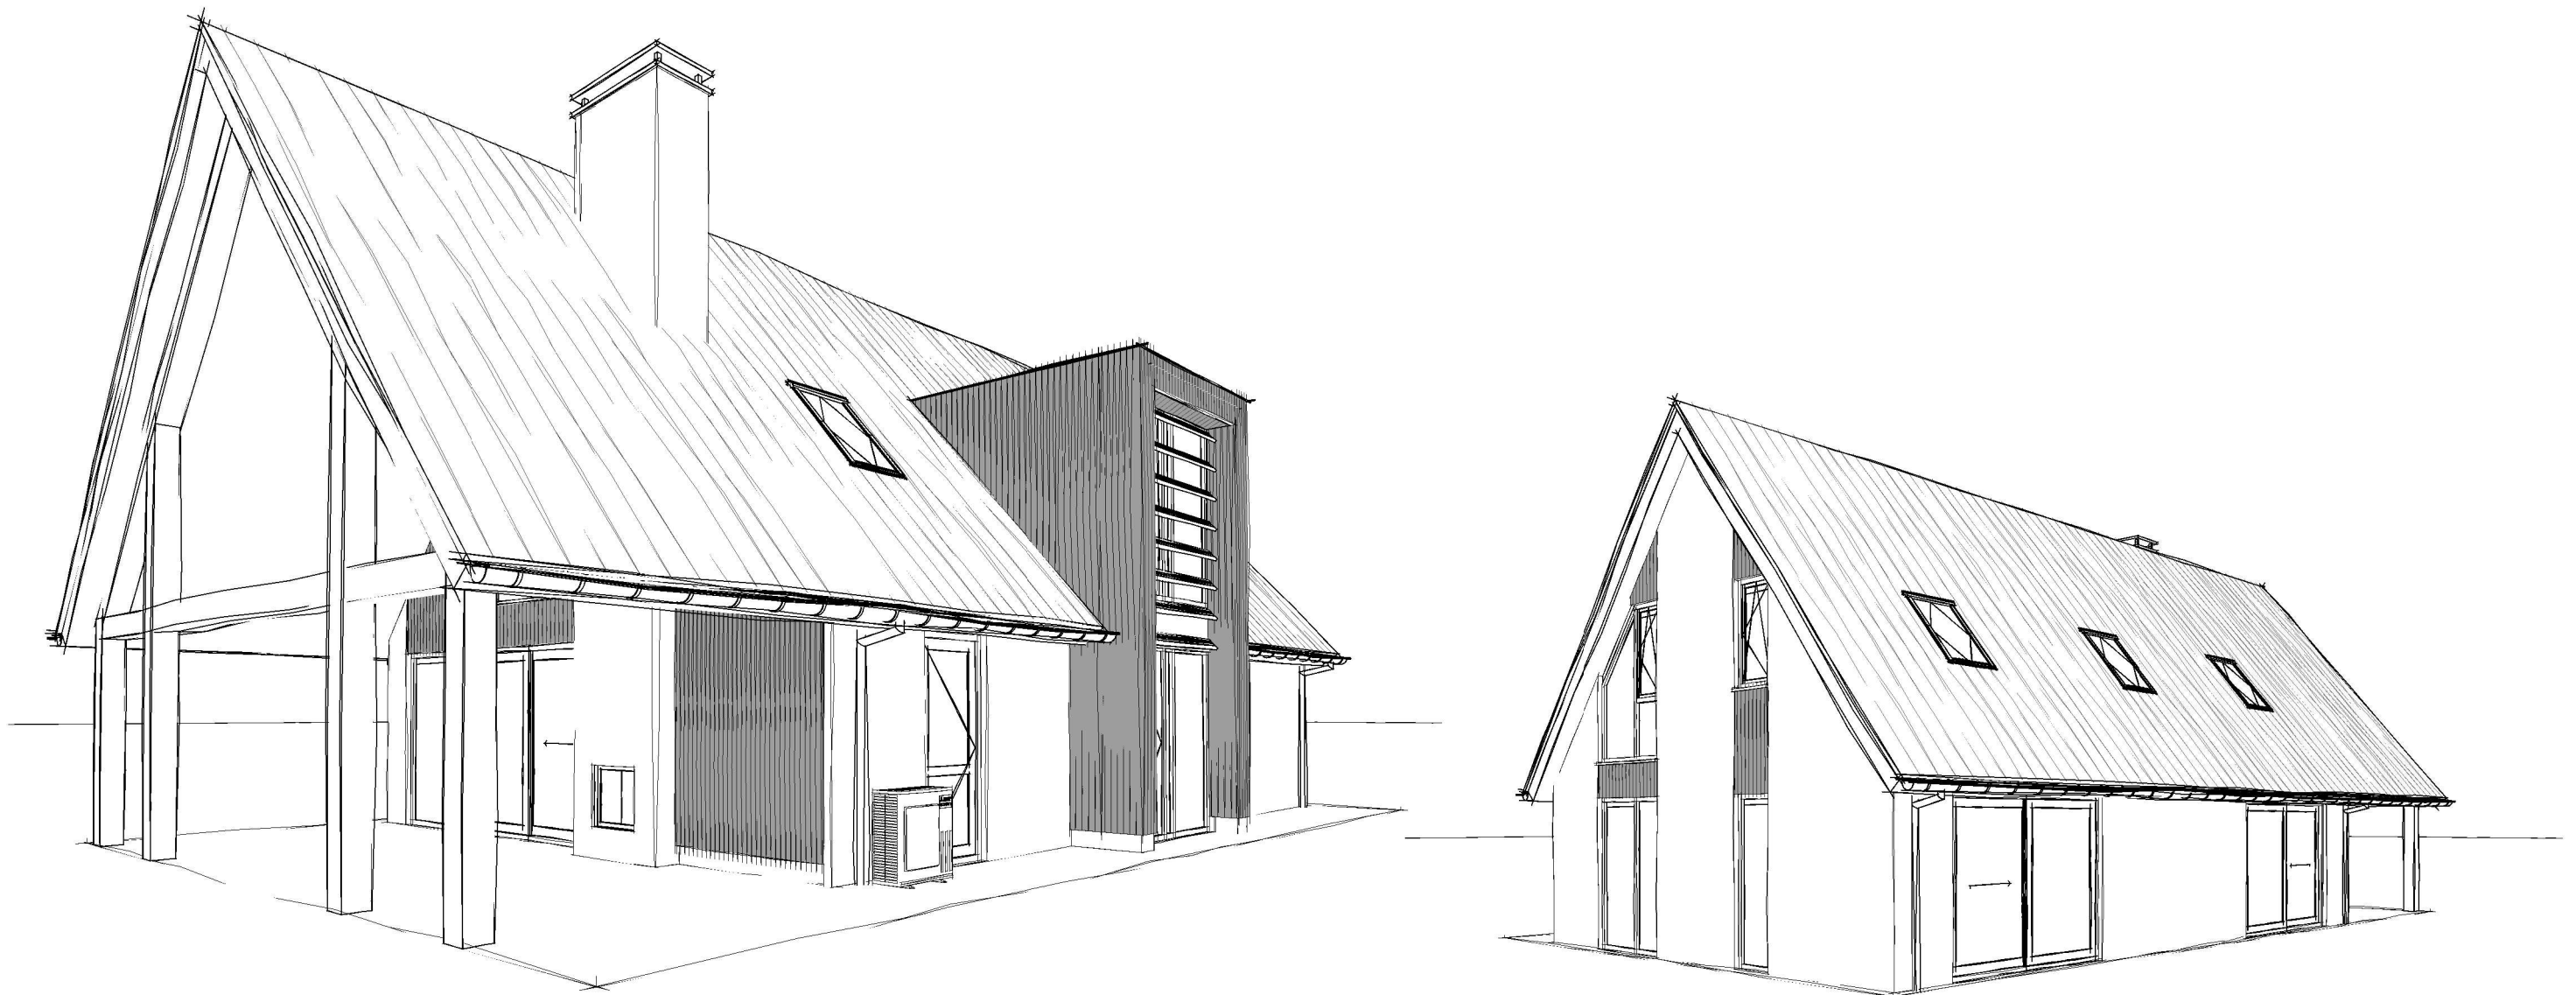

Locatie

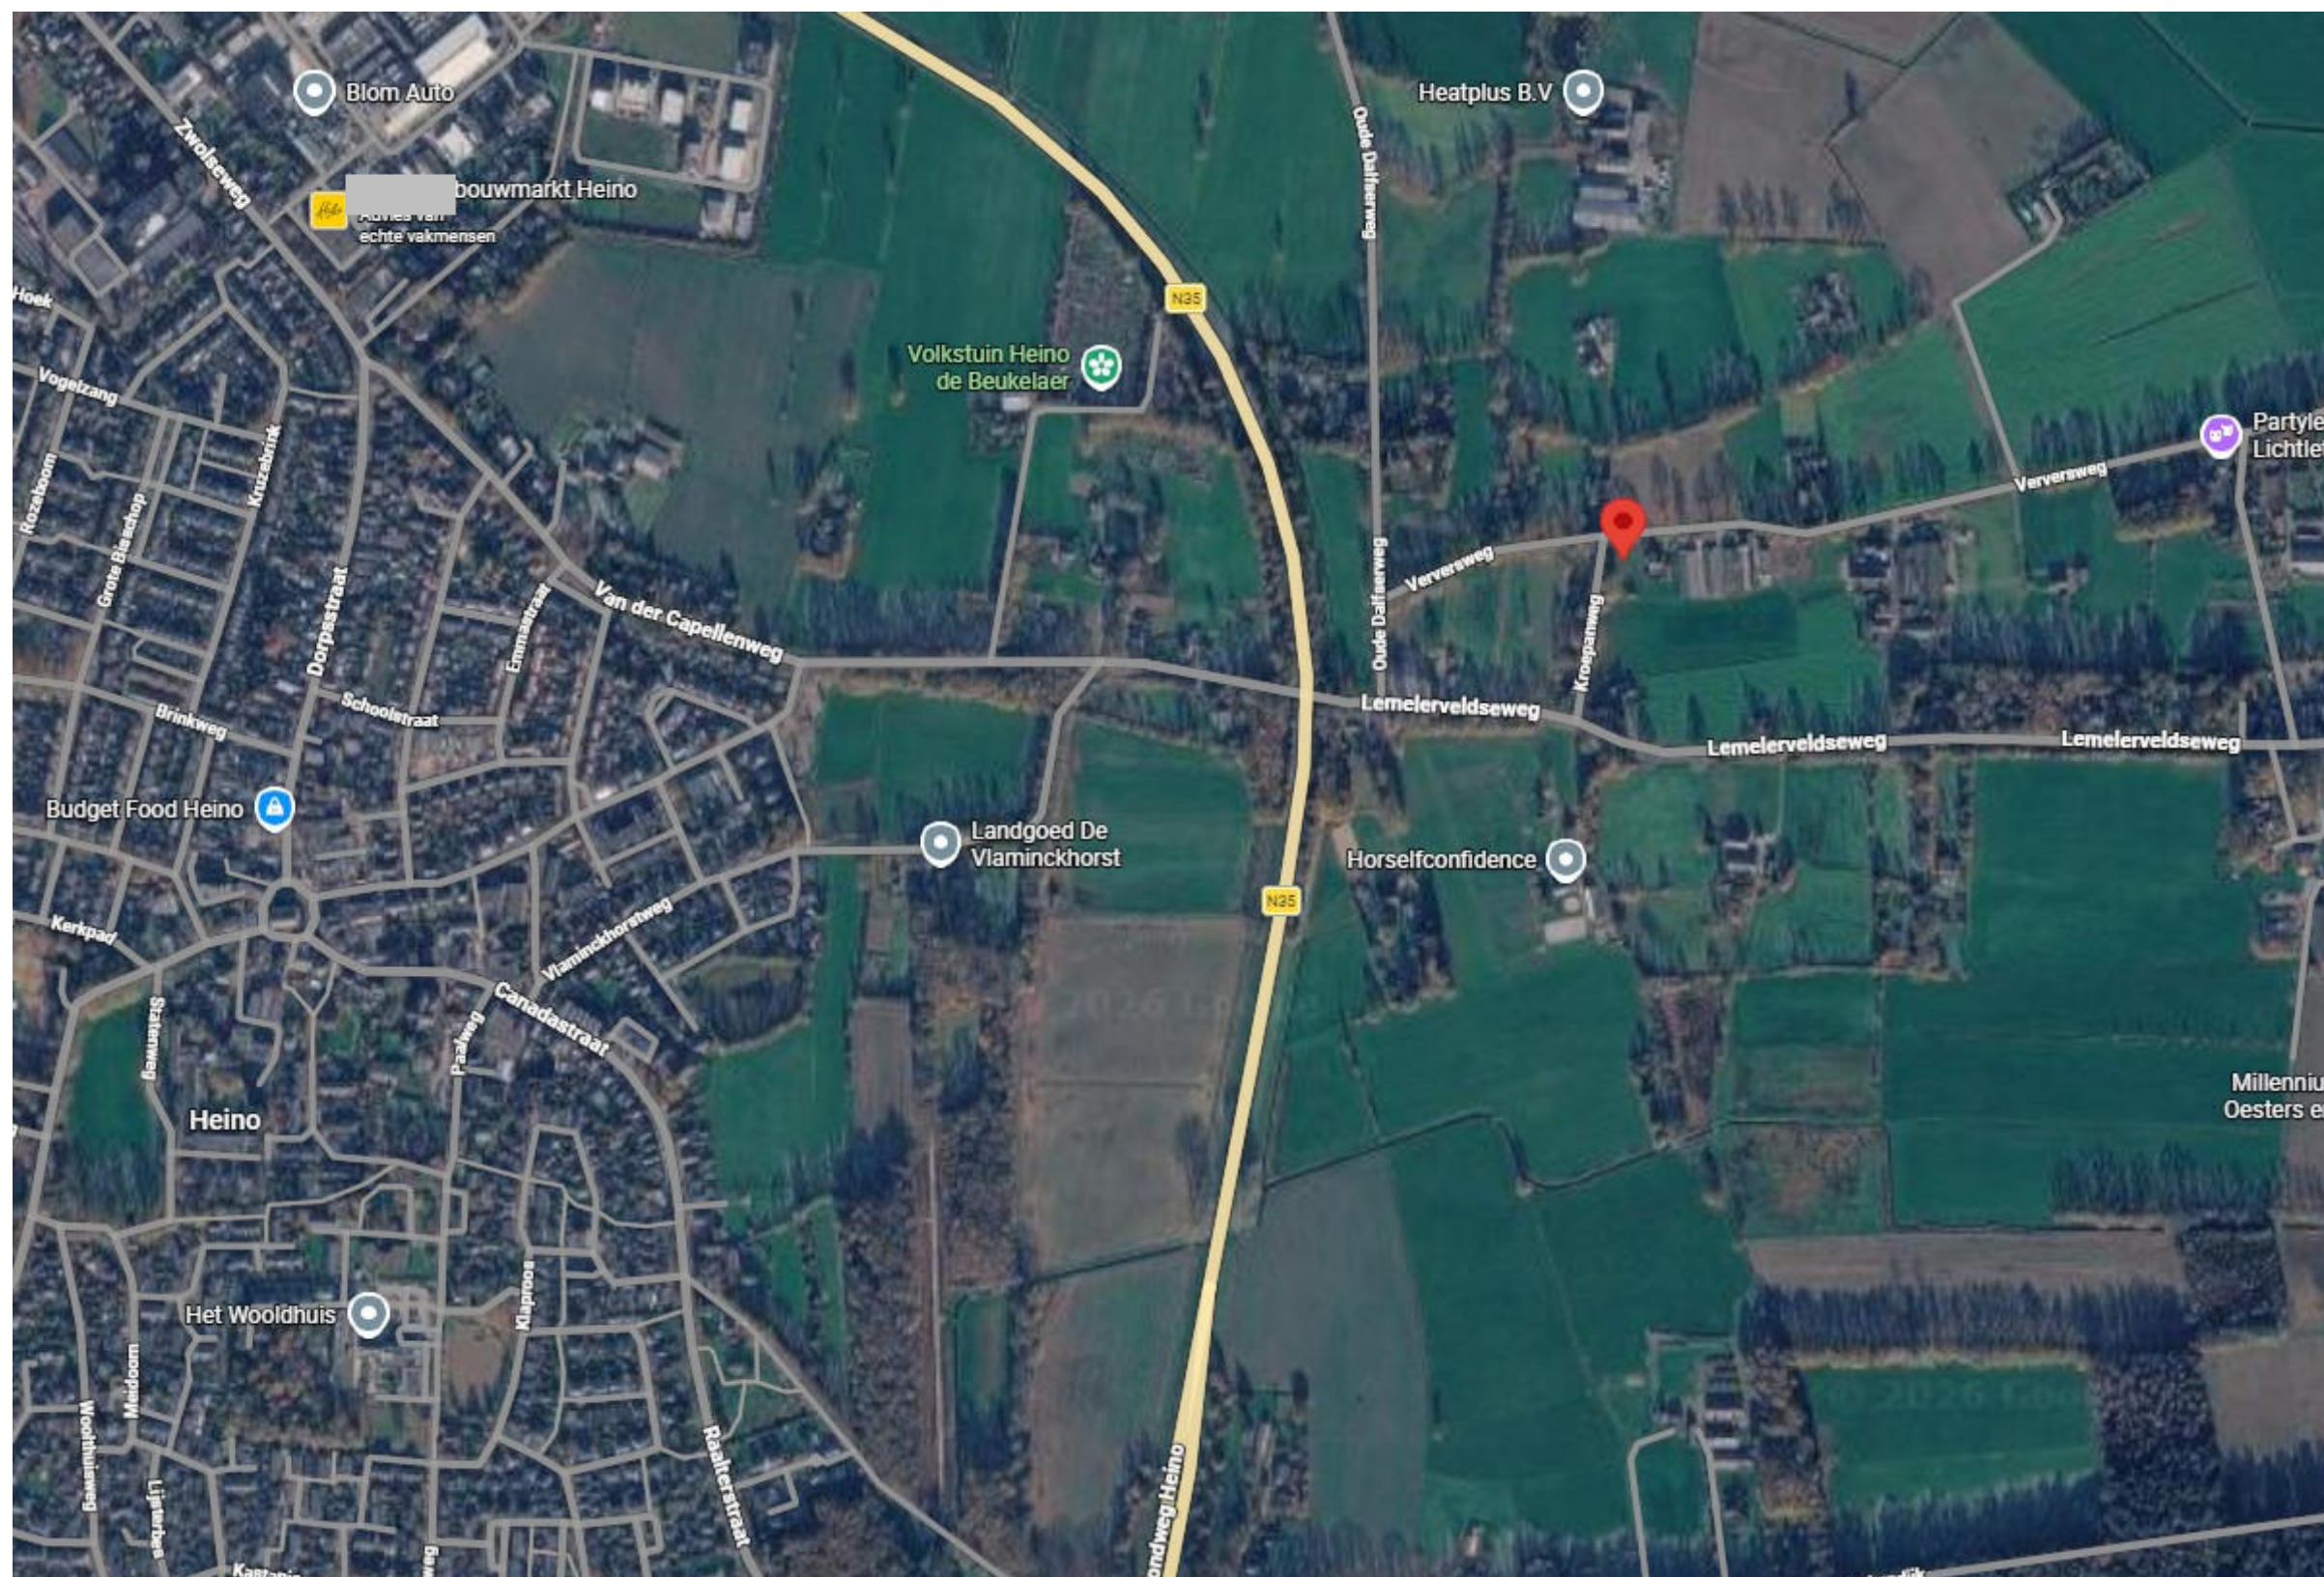


Verversweg 2a, 8141 PM Heino

Bouwen met vertrouwen

Project nummer: 26/079
Datum: 22-04-2026
Getekend: B.Peters

"EIGENDOM EN AUTEURSRECHT" Alle ontwerpen en tekeningen blijven eigendom van Bouwbedrijfs Hoogeslag BV. Gebruik of (her)toepassing zonder dat wij de bouw uitvoeren is niet toegestaan. Bij gebruik zonder onze realisatie worden kosten conform offerte in rekening gebracht.

Schaal 1:500

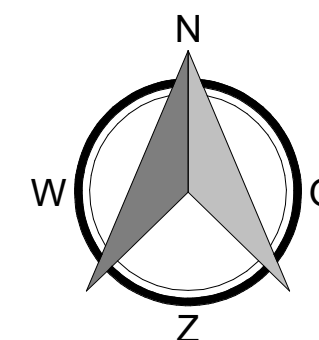


Raalte
Heino
Verversweg
K - 636
1:500

Bouwen met vertrouwen

Project nummer: 26/079
Datum: 22-04-2026
Getekend: B.Peters


Begane grond

Schaal 1:100

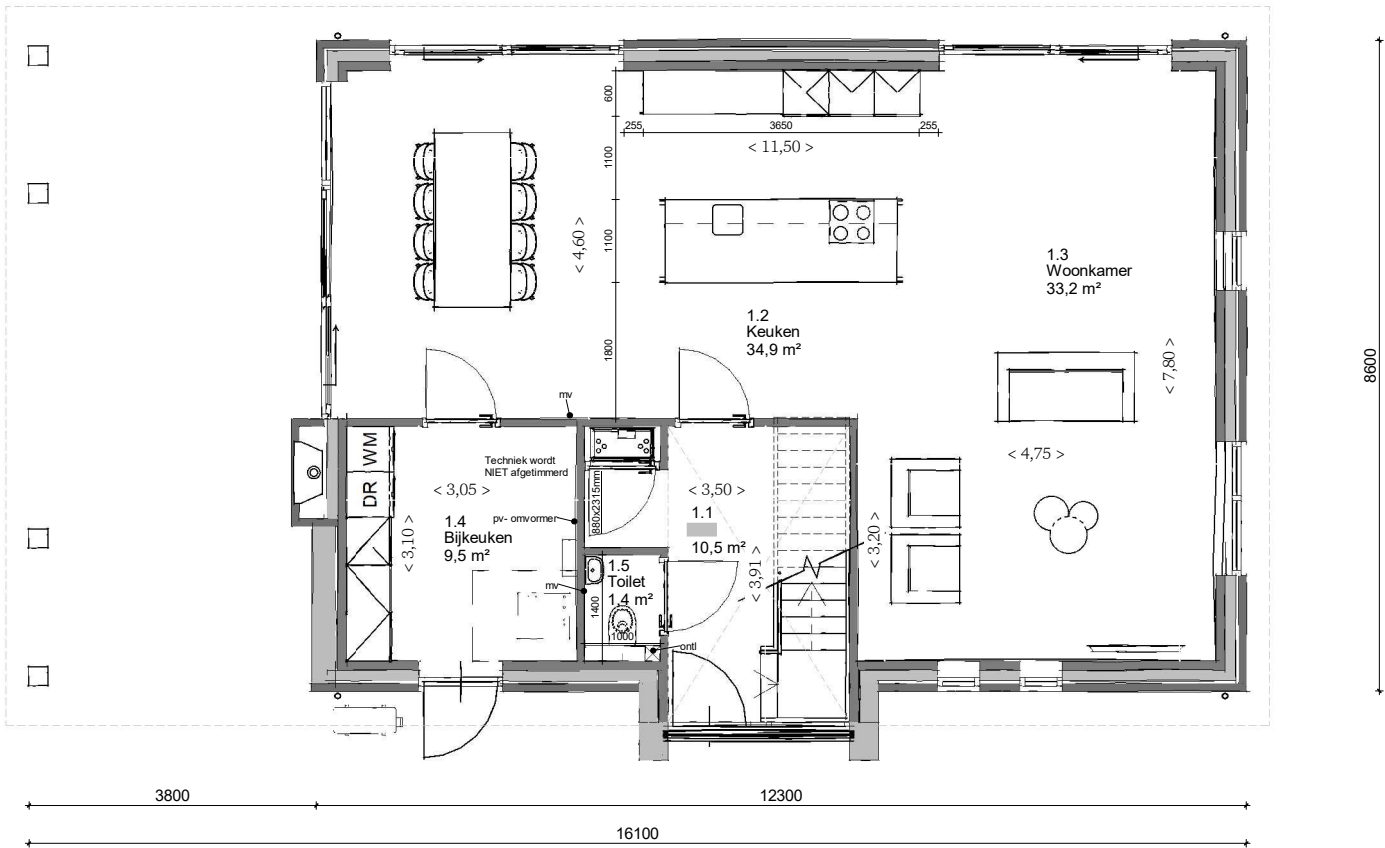

Schaal 1:100




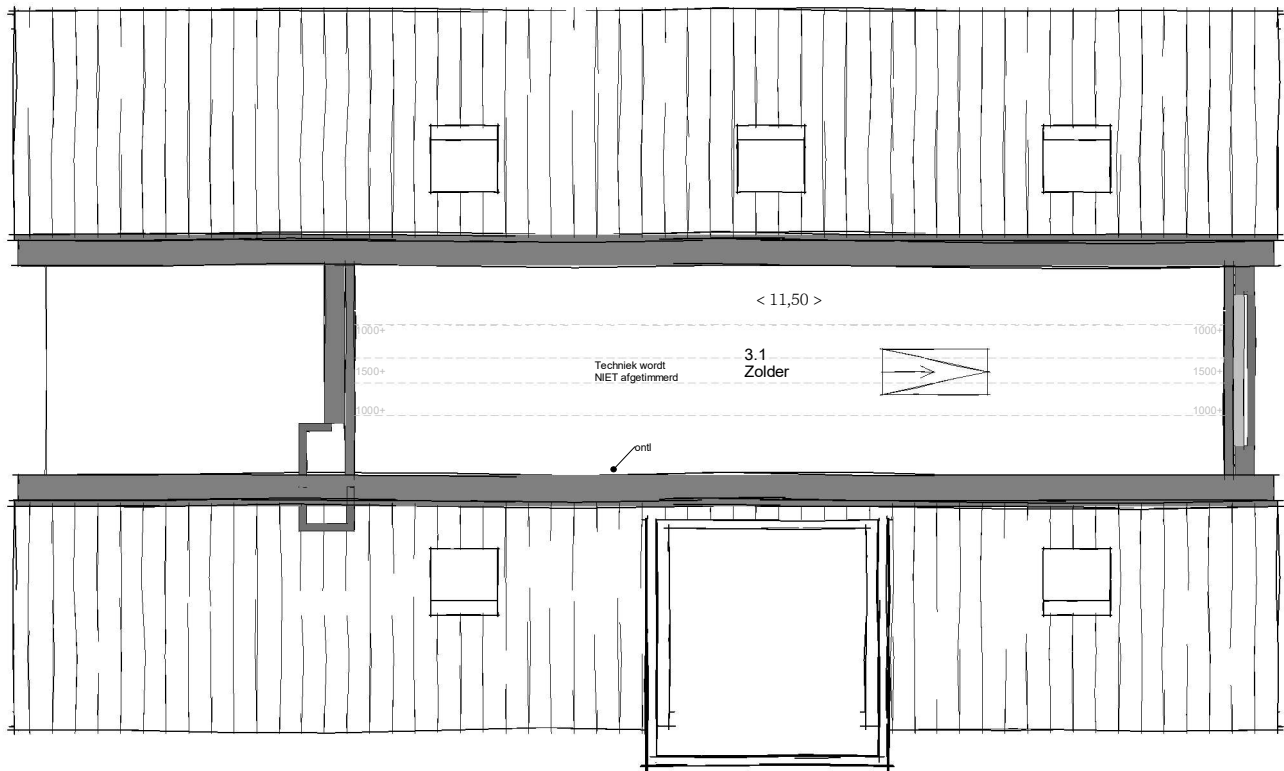

*pv panelen worden geplaatst op de schuur

Doorsnede

Schaal 1:100

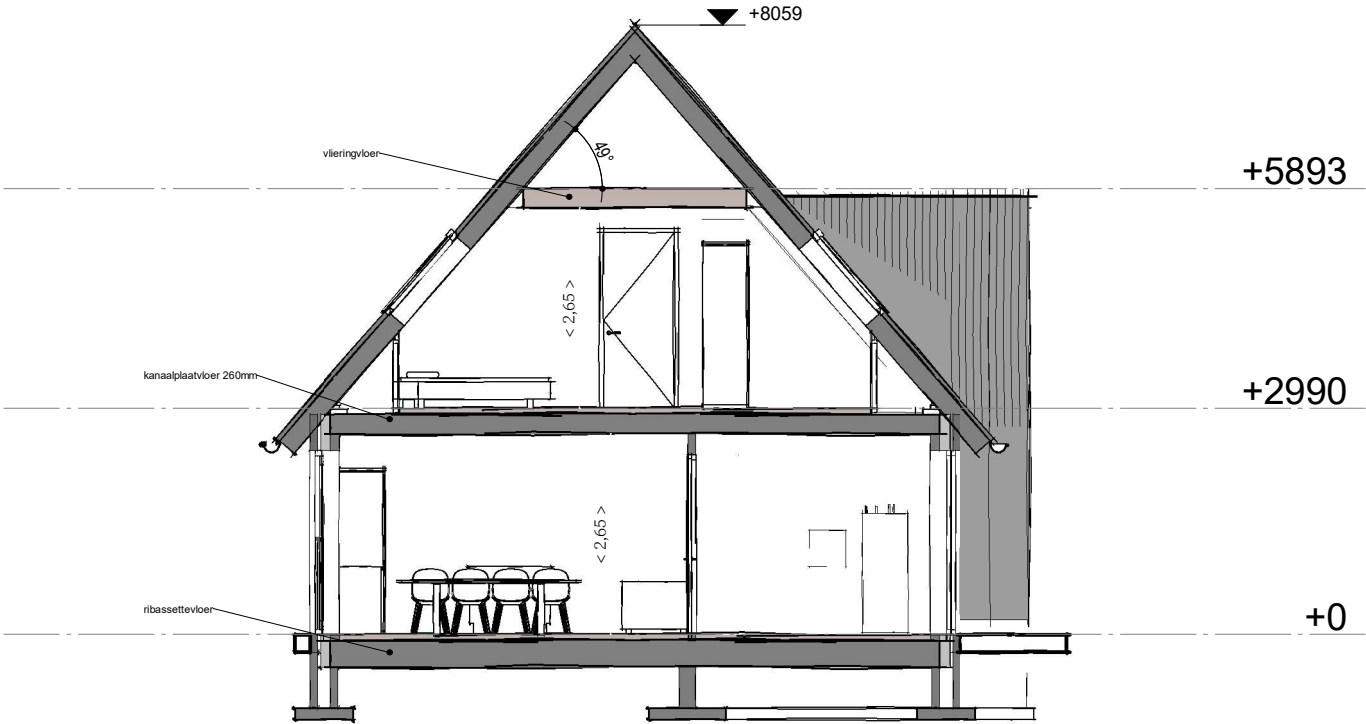



Voorgevel



Rechtergevel



Achtergevel




Linkergevel

3D aanzichten



3D aanzichten



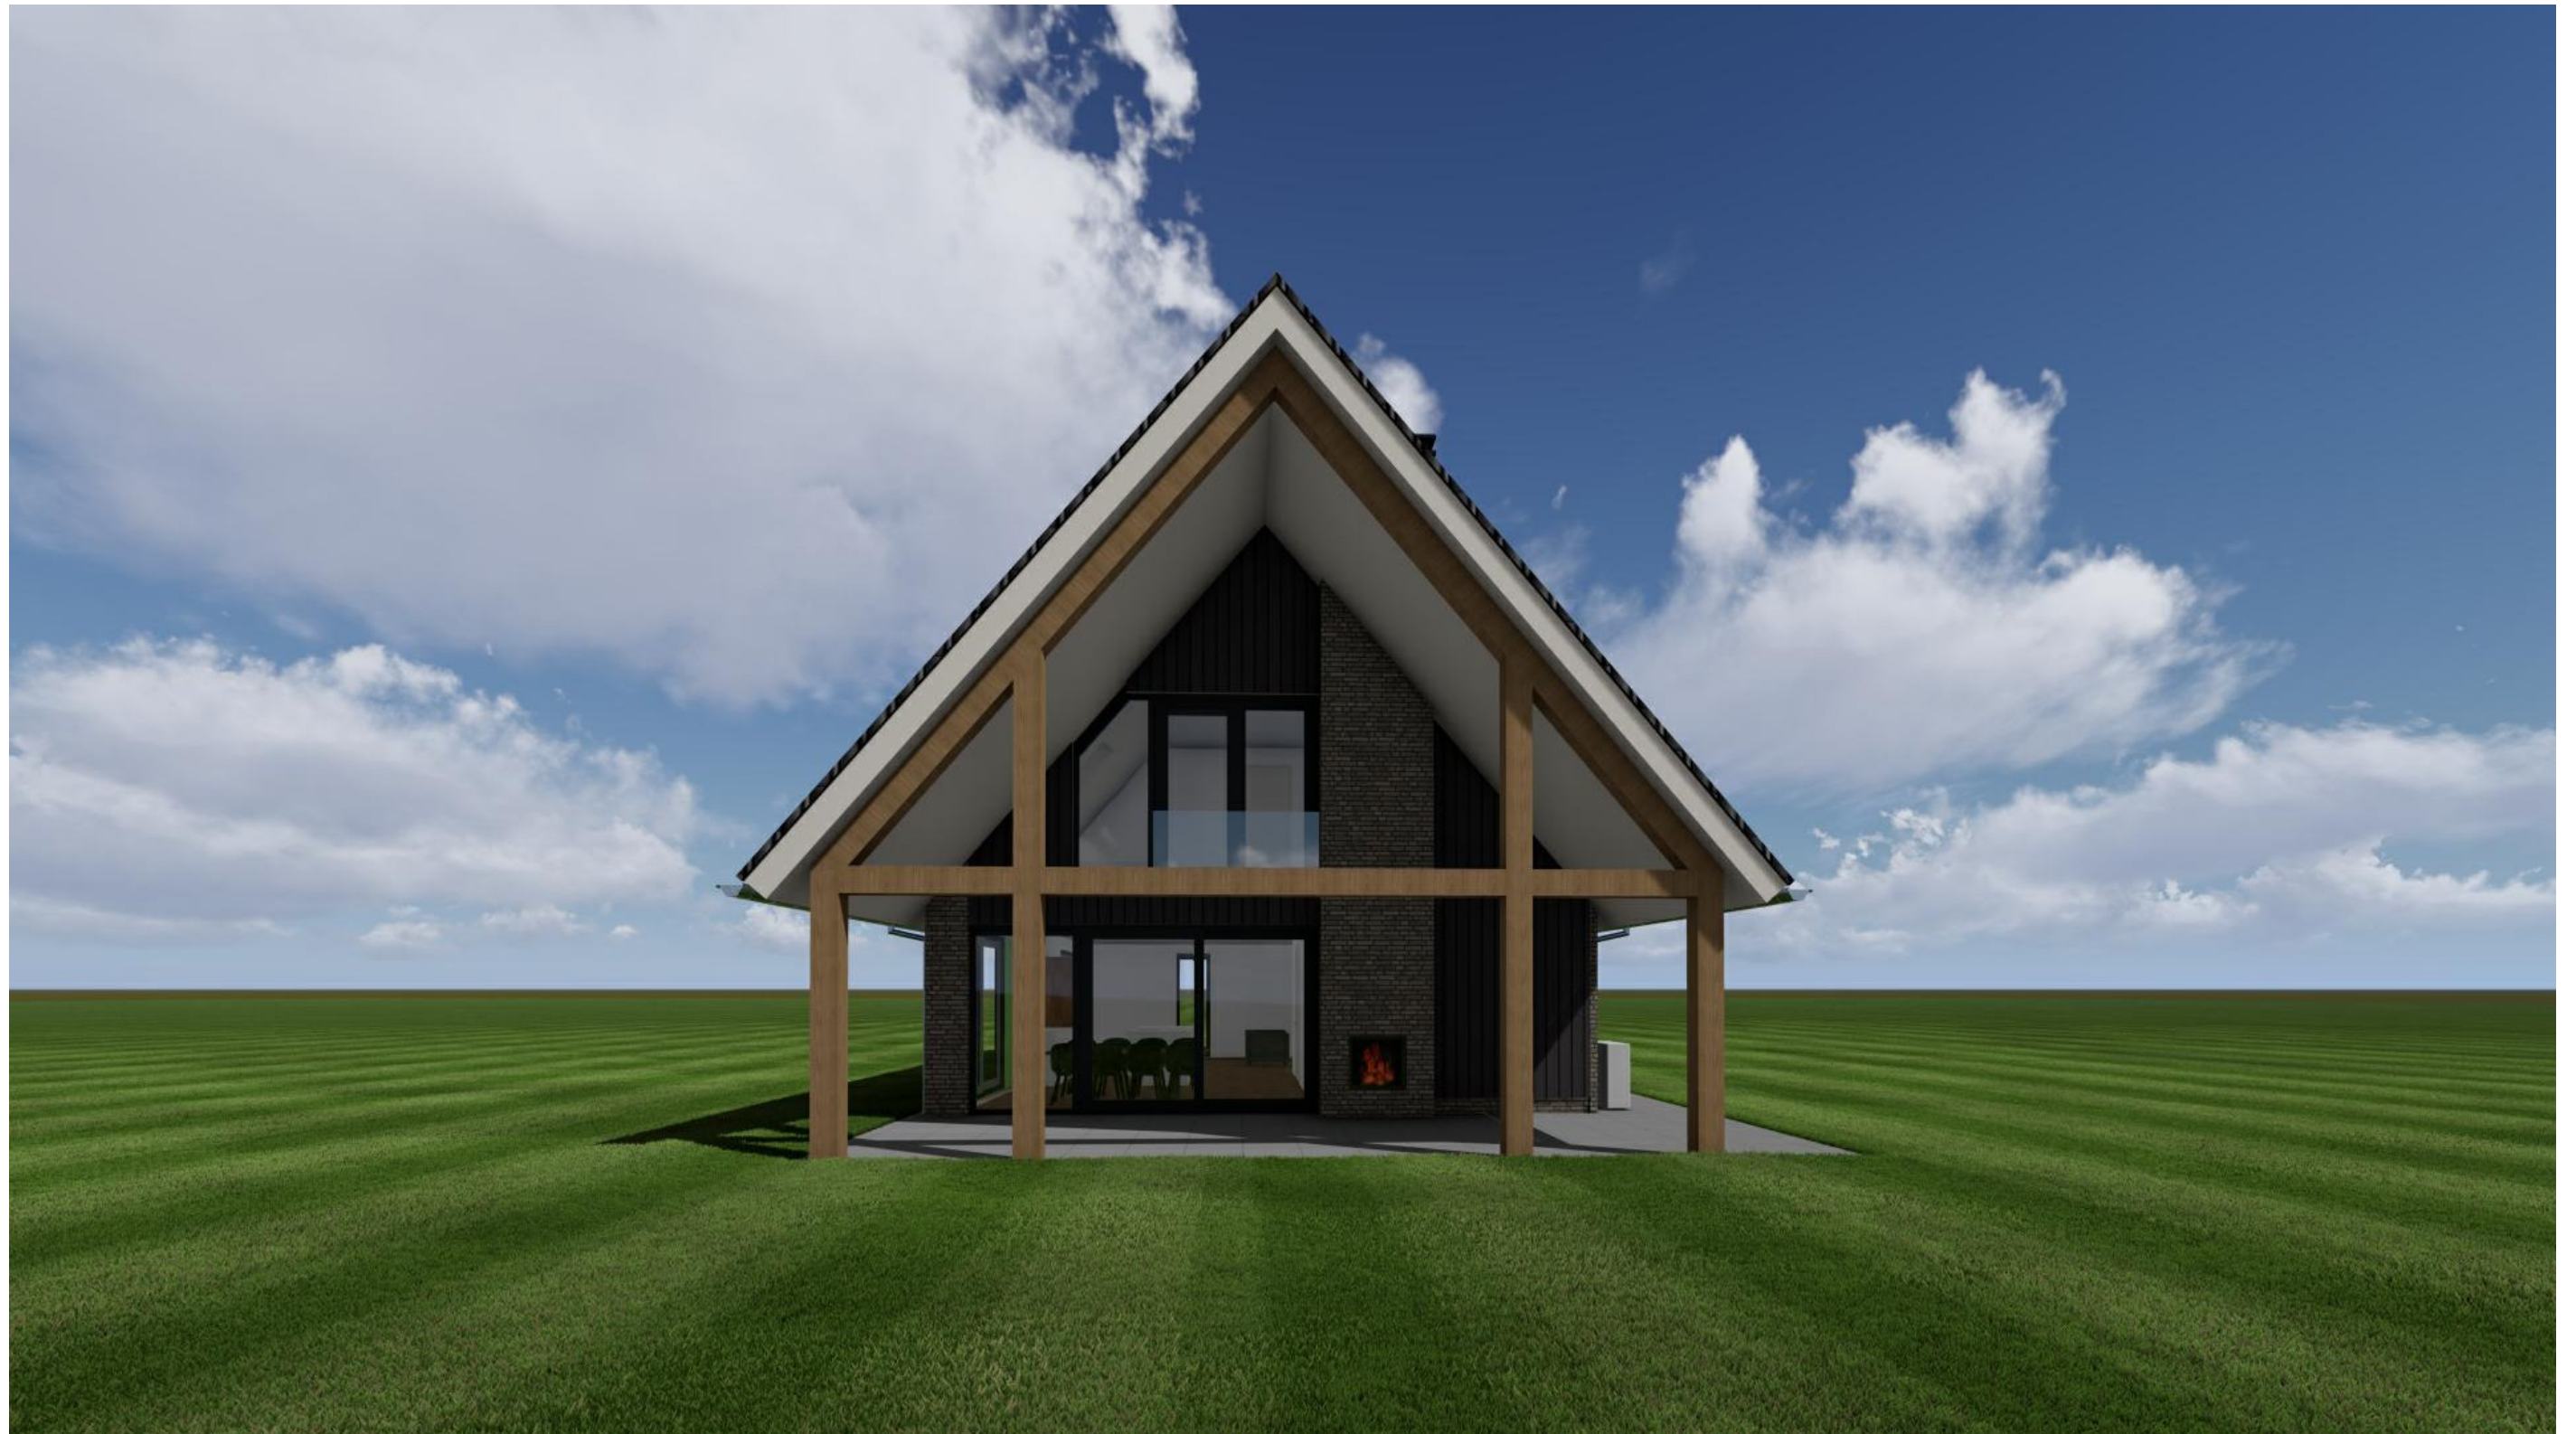


3D aanzichten



3D aanzichten



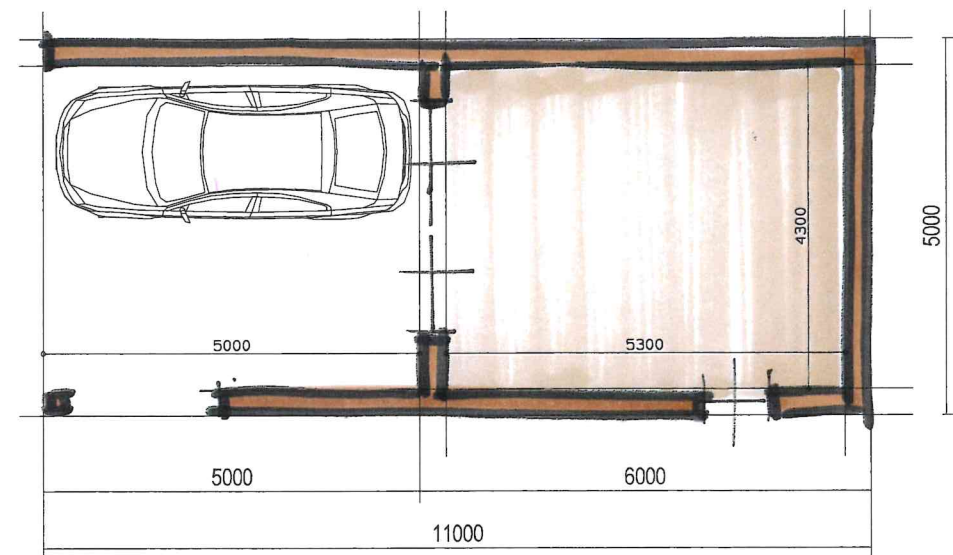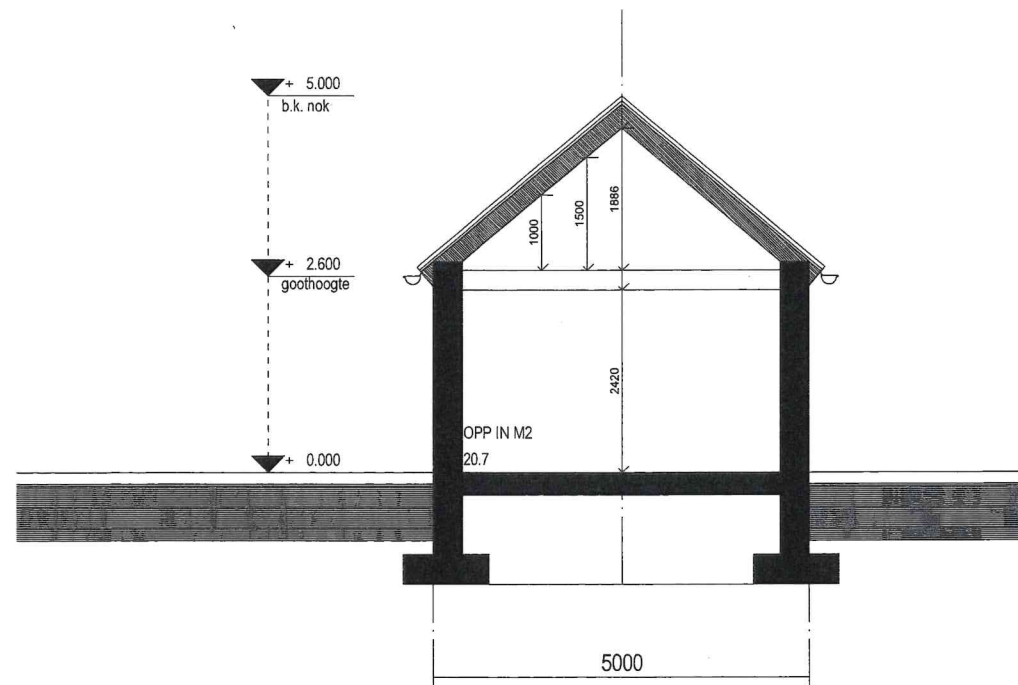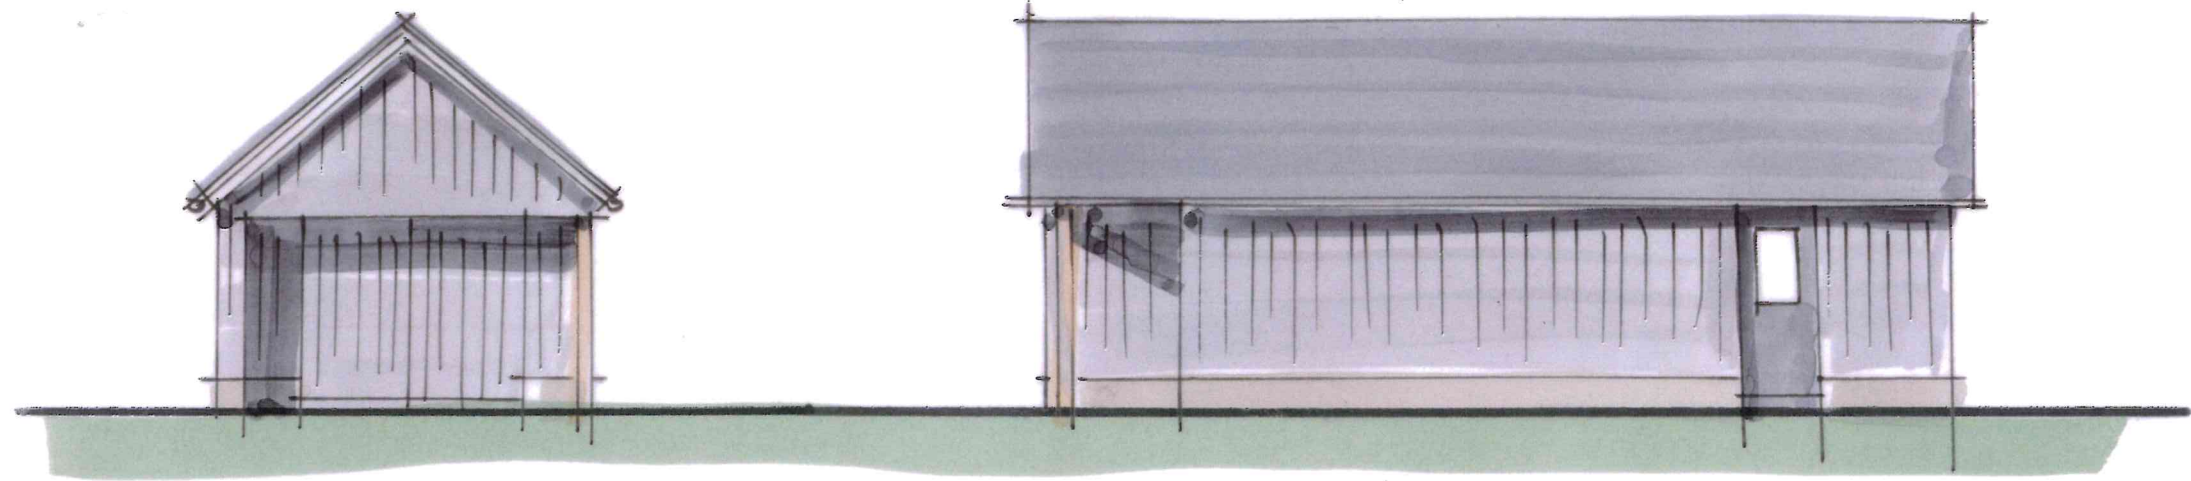

Bijgebouw

WERKNUMMER
26668

SCHAAL
1:100

DATUM
3 maart 2026

