


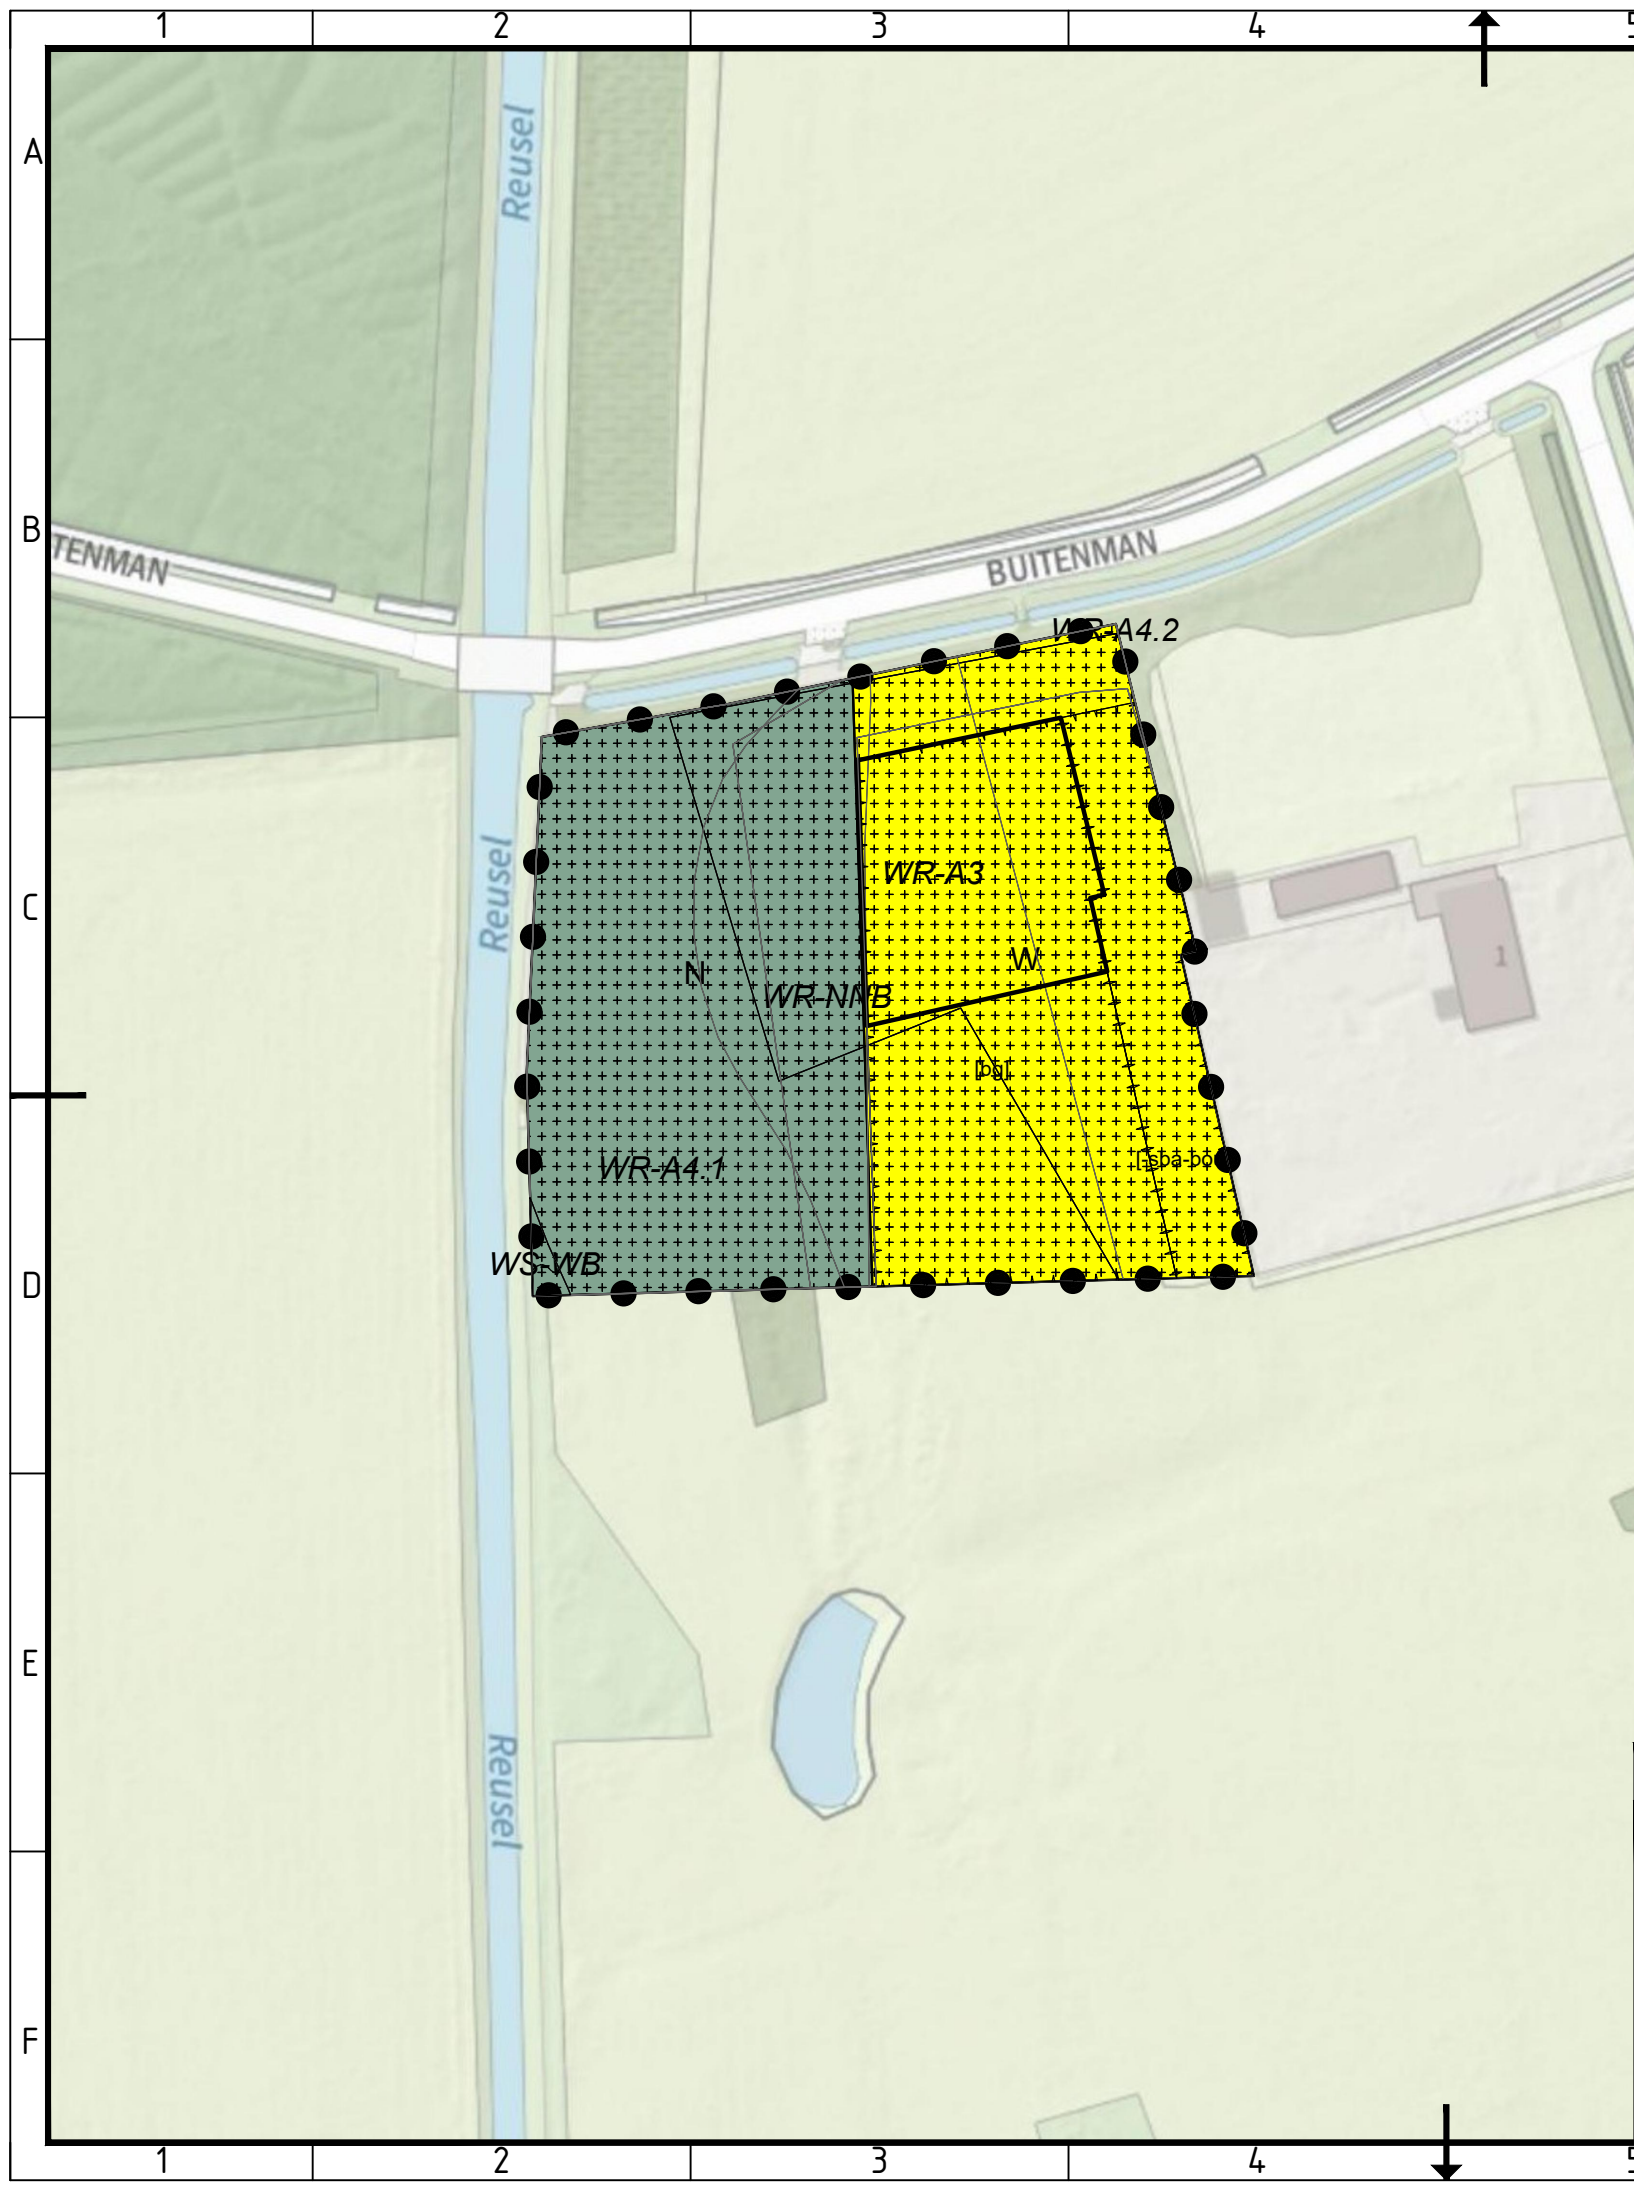

Enkelbestemmingen

- N Natuur
- W Wonen

Dubbelbestemmingen

- WR-A3 Waarde - Archeologie 3
- WR-A4.1 Waarde - Archeologie 4.1
- WR-A4.2 Waarde - Archeologie 4.2
- WR-NNB Waarde - Attentiegebied Natuur Netwerk Brabant
- WS-WB Waterstaat - Waterbergingsgebied

Gebiedsaanduidingen

- overige zone - bebouwingsconcentratie
- overige zone - behoud en herstel watersystemen
- overige zone - beperking veehouderij
- overige zone - groenblauwe mantel
- overige zone - Natuur Netwerk Brabant
- overige zone - prismaat landschap
- overige zone - prismaat water en klimaatadaptatie
- overige zone - zoekgebied waterberging

Bouwvlakken

- bouwvlak

Bouwaanduidingen

- [bg] bijgebouwen
- [-sba-bou] specifieke bouwaanduiding uitgesloten - bouwwerken

1	Eerste uitgave	JvdV	NvE	CvD	Feb. 2022
versie	omschrijving	getekend	gecontroleerd	akkoord	datum
opdrachtgever		project			
Waterschap De Dommel		Bestemmingsplanwijziging Buitenman 3			
omschrijving					
Analoge verbeelding				documentstatus	documentversie
				DEFINITIEF	5
formaat	schaal	fase	bladnr.	van	projectnummer / tekeningnummer
A3	1:1000	VO	1	1	BG3628-TE-VO-0201

