


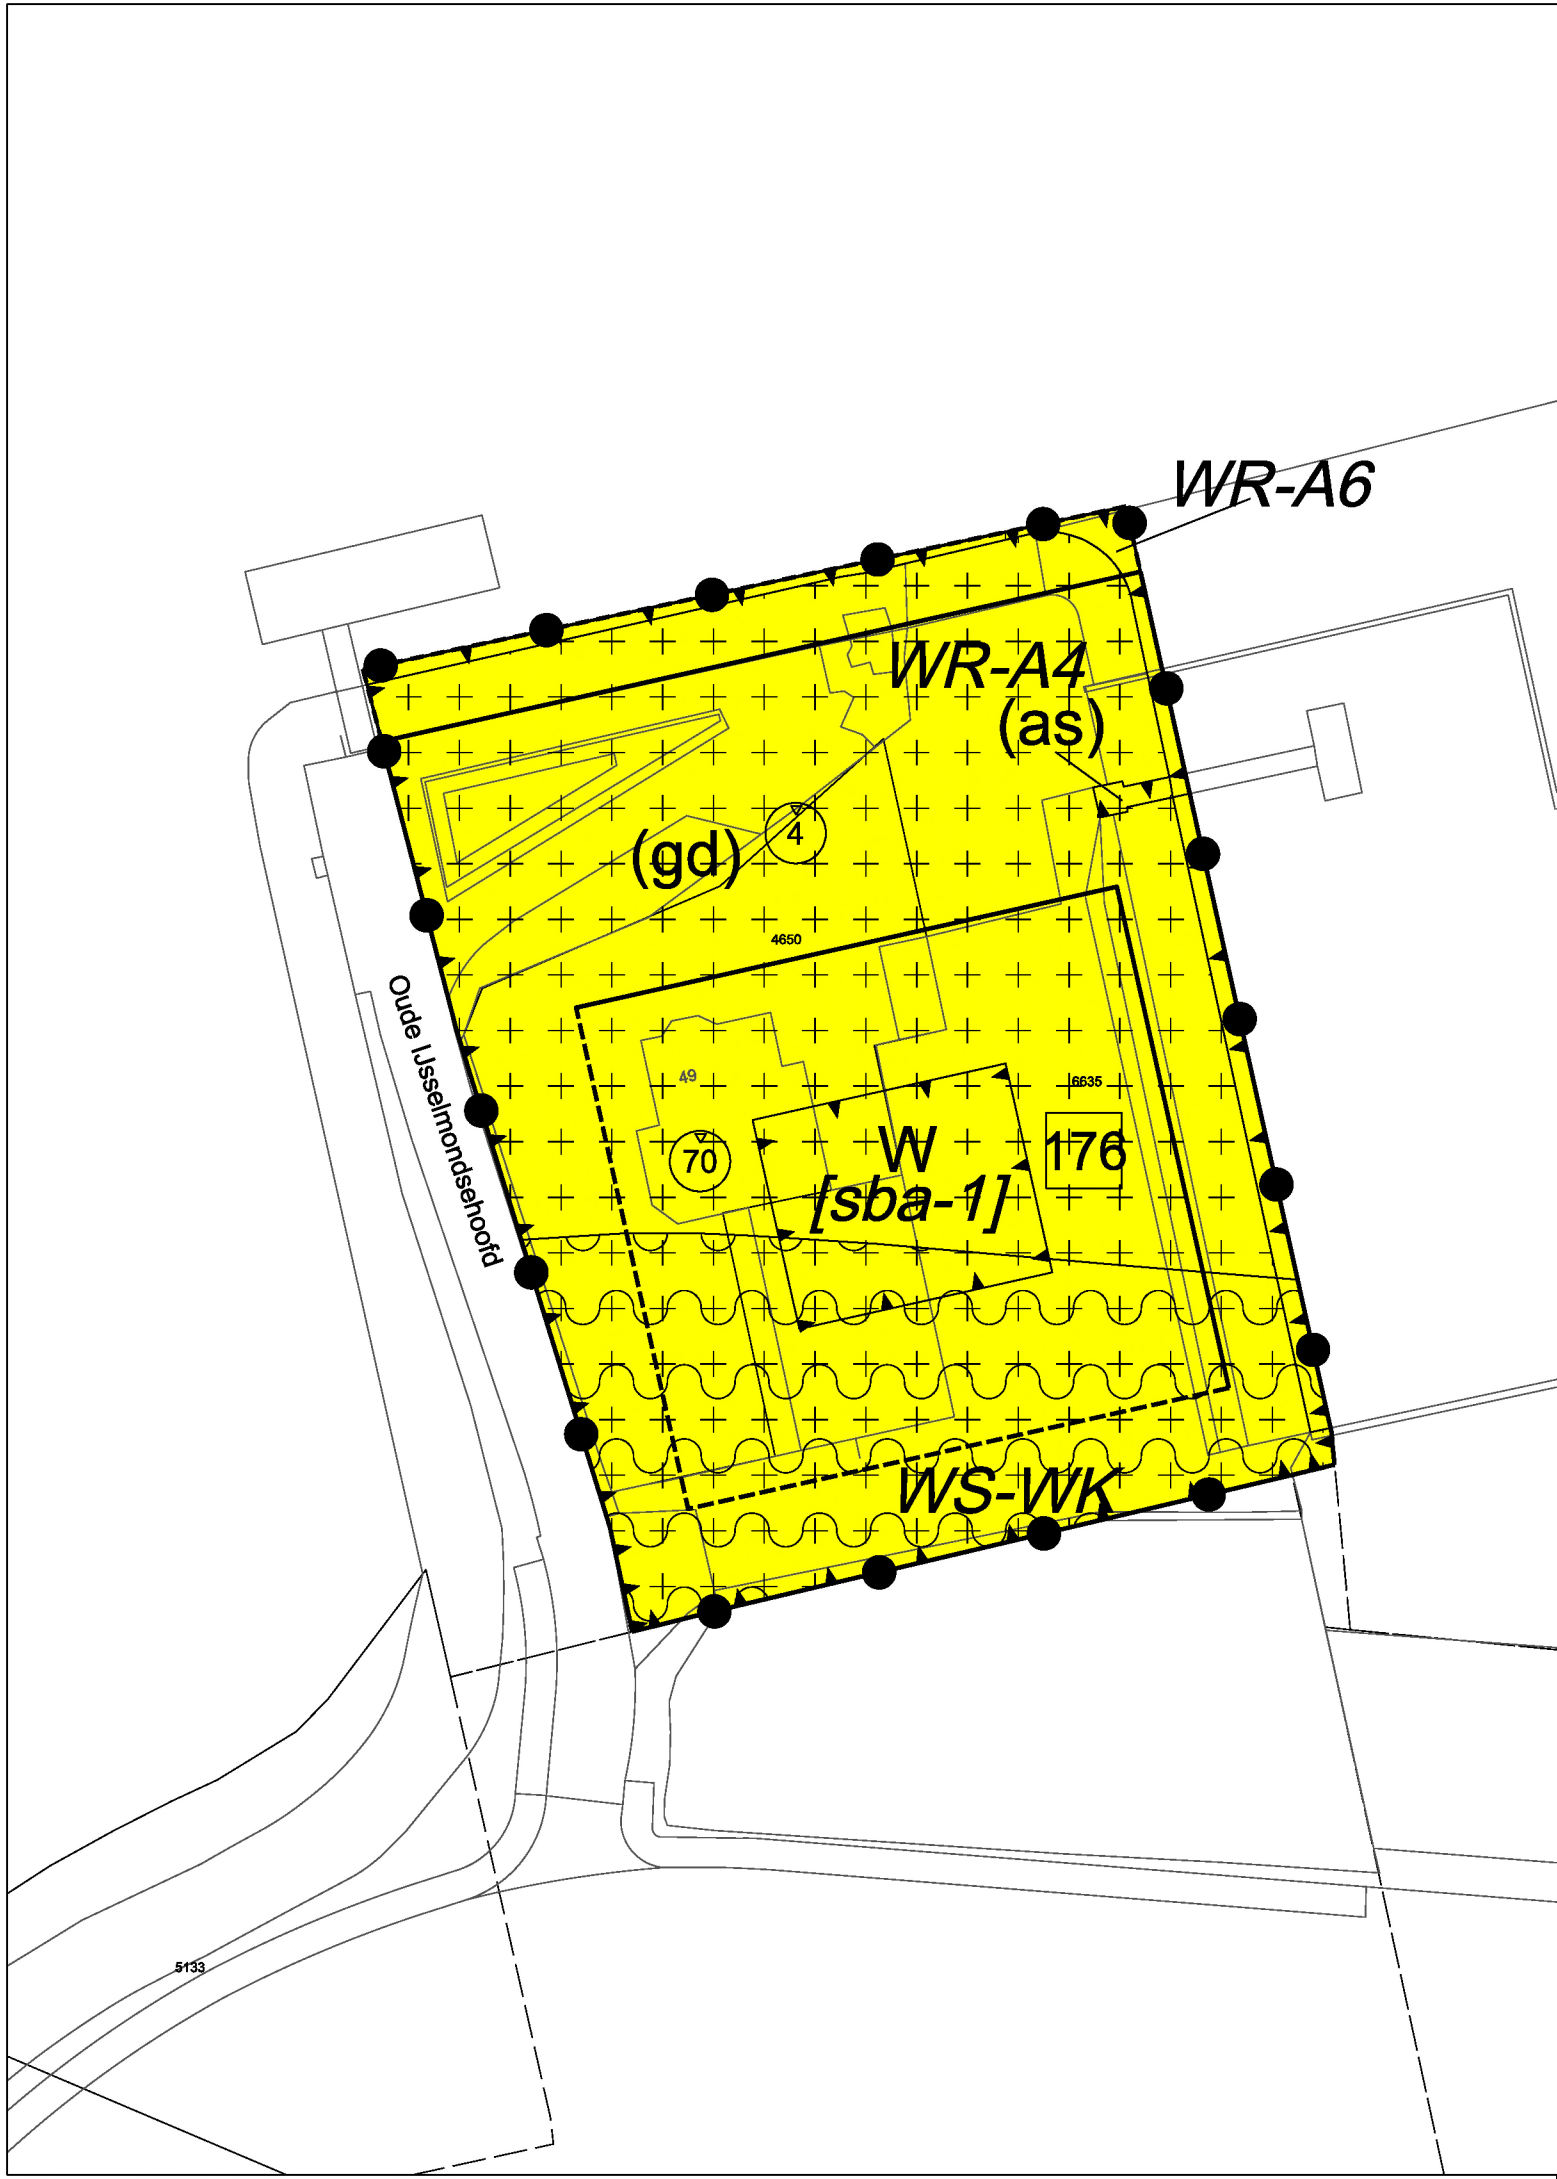

- Plangebied

Plangebiedgrens
- Bestemmingen

W

Wonen
- Dubbelbestemmingen

WR-A4

Waarde - Archeologie 4

WR-A6

Waarde - Archeologie 6

WS-WK

Waterstaat - Waterkering
- Functieaanduidingen

(as)

aanlegsteiger

(gd)

gemengd
- Bouwvlak

bouwvlak
- Bouwaanduidingen

[sba-1]

specifieke bouwaanduiding - 1
- Maatvoeringaanduidingen

maatvoeringsvlak

maximum bouwhoogte (m)

maximum aantal wooneenheden
- Verklaringen

bestaande bebouwing en kadastrale ondergrond

Bestemmingsplan 'Waterside III'

Gemeente Rotterdam

NL.IMRO.0599.BP2217WatersideIII-on01

projectnr. BRO:	P04435	status:	ontwerp	wijziging:	09-12-2021 / lvW
projectnr. TPG:	EP_RO-2006_687	concept:	09-07-2021 / lvW	wijziging:	10-12-2021 / lvW
schaal:	1:500	voorontwerp:	dd-mm-jjjj / tek	wijziging:	02-05-2022 / lvW
formaat:	A3	ontwerp:	11-01-2023 / lvW	laatste wijziging:	dd-mm-jjjj / tek
deelplan:	-	vastgesteld:	dd-mm-jjjj / tek	bestandsnaam:	[[IDN-nummer].dgn