
Gegevens bevoegd gezag

Referentienummer	**Datum ontvangst**

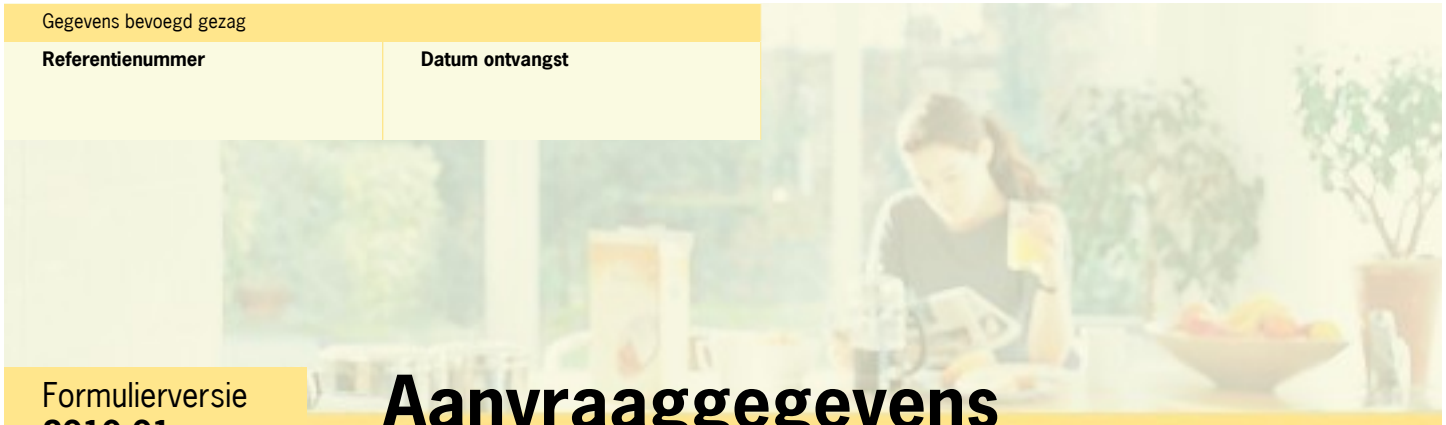

Formulierversie
2019.01

Aanvraaggegevens

Publiceerbare aanvraag/melding

Aanvraagnummer	4928559
Aanvraagnaam	159. Dorpshellen - 4.4
Uw referentiecode	159. Dorpshellen - 4.4
Ingediend op	03-02-2020
Soort procedure	Reguliere procedure
Projectomschrijving	Overkapping voor laadstation voor elektrische voertuigen.
Opmerking	Reeds verleend voor het oude type overkapping: OV-2015-0006.
Gefaseerd	Nee
Blokkerende onderdelen weglaten	Nee
Kosten openbaar maken	Nee
Bijlagen die later komen	N.v.t.
Bijlagen n.v.t. of al bekend	N.v.t.

Bevoegd gezag

Naam:	Gemeente Weststellingwerf
Bezoekadres:	Griffioenpark 1 8471 KR Wolvega
Postadres:	Postbus 60 8470 AB Wolvega
Telefoonnummer:	0561-691234
Faxnummer:	0561-613606
E-mailadres:	info@weststellingwerf.nl
Website:	www.weststellingwerf.nl
Contactpersoon:	Publiekscentrum
Bereikbaar op:	09.00 tot 12.00 uur

Overzicht bijgevoegde modulebladen

Aanvraaggegevens

Aanvragergegevens

Locatie van de werkzaamheden

Werkzaamheden en onderdelen

Overig bouwwerk bouwen

- Bouwen

Bijlagen



Formulierversie
2019.01

Aanvrager bedrijf

1 Bedrijf

KvK-nummer	54606179
Vestigingsnummer	000024353671
(Statutaire) naam	Fastned
Handelsnaam	Fastned B.V.

2 Contactpersoon

Geslacht	☑ Man ☐ Vrouw
Voorletters	D
Voorvoegsels	-
Achternaam	Mafait
Functie	Projectmanager Nederland

3 Vestigingsadres bedrijf

Postcode	1097DL
Huisnummer	77
Huisletter	-
Huisnummertoevoeging	79
Straatnaam	James Wattstraat
Woonplaats	Amsterdam

4 Correspondentieadres

Adres	James Wattstraat 77-79 1097DL Amsterdam

6 Akkoordverklaring

Akkoordverklaring	☑ Hierbij verklaar ik dat ik de aanvraag/melding naar waarheid heb ingevuld, dat ik correspondentie over mijn aanvraag/melding wil ontvangen op het door mij opgegeven e-mailadres of op het door mij opgegeven adres van de berichtenbox en dat ik weet dat er kosten verbonden kunnen zijn aan het indienen van een aanvraag.



Formulierversie
2019.01

Locatie

1 Kadastraal perceelnummer

Burgerlijke gemeente	Weststellingwerf
Kadastrale gemeente	Wolvega
Kadastrale sectie	K
Kadastraal perceelnummer	790
Bouwplannaam	-
Bouwnummer	-
Gelden de werkzaamheden in deze aanvraag/melding voor meerdere adressen of percelen?	☐ Ja ☑ Nee

3 Toelichting

Eventuele toelichting op locatie	Verzorgingsplaats Dorpshellen



Formulierversie
2019.01

Bouwen

Overig bouwwerk bouwen

1 De bouwwerkzaamheden

Wat is er op het bouwwerk van toepassing?	☐ Het wordt geheel vervangen ☐ Het wordt gedeeltelijk vervangen ☑ Het wordt nieuw geplaatst
Eventuele toelichting	Reeds vergund voor oude type overkapping: OV-2015-0006
Hebt u voor deze bouwwerkzaamheden al eerder een vergunning aangevraagd?	☑ Ja ☐ Nee

2 Plaats van het bouwwerk

Waar gaat u bouwen?	Terrein

3 Bruto vloeroppervlakte bouwwerk

Verandert de bruto vloeroppervlakte van het bouwwerk door de bouwwerkzaamheden?	☑ Ja ☐ Nee
Wat is de bruto vloeroppervlakte van het bouwwerk in m2 voor uitvoering van de bouwwerkzaamheden?	0
Wat is de bruto vloeroppervlakte van het bouwwerk in m2 na uitvoering van de bouwwerkzaamheden?	480

4 Bruto inhoud bouwwerk

Verandert de bruto inhoud van het bouwwerk door de bouwwerkzaamheden?	☑ Ja ☐ Nee
Wat is de bruto inhoud van het bouwwerk in m3 voor uitvoering van de bouwwerkzaamheden?	0
Wat is de bruto inhoud van het bouwwerk in m3 na uitvoering van de bouwwerkzaamheden?	1412

5 Oppervlakte bebouwd terrein

Verandert de bebouwde oppervlakte van het terrein na uitvoering van de bouwwerkzaamheden?	☑ Ja ☐ Nee

Wat is de bebouwde oppervlakte van het terrein in m2 voor uitvoering van de bouwwerkzaamheden?	0
Wat is de bebouwde oppervlakte van het terrein in m2 na uitvoering van de bouwwerkzaamheden?	286

6 Seizoensgebonden en tijdelijke bouwwerken

Gaat het om een seizoensgebonden bouwwerk?	☐ Ja ☑ Nee
Gaat het om een tijdelijk bouwwerk?	☐ Ja ☑ Nee

7 Gebruik

Waar gebruikt u het bouwwerk en/ of terrein momenteel voor?	☐ Wonen ☑ Overige gebruiksfuncties
Geef aan waar u het bouwwerk en/ of terrein momenteel voor gebruikt.	Het te bebouwen perceel ligt op een verzorgingsplaats van RWS. Deze zijn ingericht voor servicefaciliteiten voor automobilisten en de transportsector.
Waar gaat u het bouwwerk voor gebruiken?	☐ Wonen ☑ Overige gebruiksfuncties
Geef aan waar u het bouwwerk voor gaat gebruiken.	2a. Energielaadpunt Vanaf 10 januari 2012 kan op een verzorgingslocatie langs de rijkswegen ook als basisvoorziening worden toegestaan: een energielaadpunt. Technische eisen: de energielaadpunten: voor zover het betreft elektrische laadpunten moeten geschikt zijn voor alle typen elektrische en hybride auto's. Er mogen geen technische belemmeringen zijn waardoor een dergelijke auto niet kan worden aangesloten op het energielaadpunt.

8 Gebruiksfuncties

In onderstaande tabel staan in de eerste kolom mogelijke gebruiksfuncties die in een bouwwerk kunnen voorkomen. Vul voor alle gebruiksfuncties die voor u van toepassing zijn het aantal personen, de totale gebruiksoppervlakte en de totale vloeroppervlakte van het verblijfsgebied in m2 in hele getallen in.

Gebruiksfunctie	Aantal personen	Gebruiksoppervlakte (m2)	Verblijfsoppervlakte (m2)
Bijeenkomst			
Cel			
Gezondheidszorg			
Industrie			
Kantoor			
Logies			
Onderwijs			
Sport			
Winkel			
Overige gebruiksfuncties		258	0

9 Uiterlijk bouwwerk/welstand

Beschrijf van de onderstaande onderdelen de materialen en kleuren die u voor het bouwwerk gebruikt. U mag het veld leeg laten als u materialen en kleuren in de bijlagen vermeldt

Onderdelen	Materiaal	Kleur
Gevels	Hout	Blank en Geel
- Plint gebouw		
- Gevelbekleding		
- Borstweringen		
- Voegwerk		
Kozijnen		
- Ramen		
- Deuren		
- Luiken		
Dakgoten en boeidelen		
Dakbedekking	Zonnepaneel	Transparant en Zwart

Vul hier overige onderdelen en bijbehorende materialen en kleuren in.

-

10 Mondeling toelichten

Ik wil mijn bouwplan mondeling toelichten voor de welstandscommissie/ stadsbouwmeester.

- ☐ Ja
- ☑ Nee



Formulierversie
2019.01

Bijlagen

Formele bijlagen

Naam bijlage	Bestandsnaam	Type	Datum ingediend	Status document
FN00_Formulier_AIM_--_type_A_pdf	FN00 Formulier AIM - type A.pdf	Energiezuinigheid en milieu	2020-02-03	In behandeling
N001_-_General_Construction_N_01_rev_pdf	FN001 - General Construction N 01_rev.pdf	Constructieve veiligheid complexere bouwwerken	2020-02-03	In behandeling
N002_-_General_construction_N_02_rev_pdf	FN002 - General construction N 02_rev.pdf	Constructieve veiligheid complexere bouwwerken	2020-02-03	In behandeling
FN02_Principedetails_pdf	FN02 Principedetails.pdf	Constructieve veiligheid complexere bouwwerken Plattegronden, doorsneden en detailtekeningen bouwen complexere bouwwerken Welstand	2020-02-03	In behandeling
FN02_Tekeningen_fundering_details_pdf	FN02 Tekeningen fundering details.pdf	Constructieve veiligheid complexere bouwwerken Plattegronden, doorsneden en detailtekeningen bouwen complexere bouwwerken	2020-02-03	In behandeling
FN02_Tekening_houtconstructie_pdf	FN02 Tekening houtconstructie.pdf	Constructieve veiligheid complexere bouwwerken Plattegronden, doorsneden en detailtekeningen bouwen complexere bouwwerken	2020-02-03	In behandeling
FN03_Constructierapport_station_pdf	FN03 Constructierapport station.pdf	Constructieve veiligheid complexere bouwwerken	2020-02-03	In behandeling
FN05_Houten_hekwerk_en_merk_pdf	FN05 Houten hekwerk en merk.pdf	Anders	2020-02-03	In behandeling
FN05_Referentiefoto_-_hekwerk_logo_jpg	FN05 Referentiefoto - hekwerk logo.jpg	Anders	2020-02-03	In behandeling
FN01_Referentiefoto_installaties_JPG	FN01 Referentiefoto installaties.JPG	Installaties complexere bouwwerken	2020-02-03	In behandeling
erentiefoto_station_A8_De_Wateringen_jpg	FN01 Referentiefoto station A8 De Wateringen.jpg	Welstand	2020-02-03	In behandeling
rentiefoto_station_A8_De_Wateringen2_jpg	FN01 Referentiefoto station A8 De Wateringen2.jpg	Welstand	2020-02-03	In behandeling
FN01_Referentiefoto_station_jpg	FN01 Referentiefoto station.jpg	Welstand	2020-02-03	In behandeling
Dorpshellen_A1_Situ-4_4_1--100_Nieuw01_pdf	159.Dorpshellen_A1_Situ4-.4_1--100_Nieuw01.pdf	Plattegronden, doorsneden en detailtekeningen bouwen complexere bouwwerken	2020-02-03	In behandeling

Naam bijlage	Bestandsnaam	Type	Datum ingediend	Status document
orpshellen_A1_Situ4-_4_1-500_Bestaand_pdf	159.Dorpshelle-n_A1_Situ4-.4_1--500_Bestaand.pdf	Plattegronden, doorsneden en detailtekeningen bouwen complexere bouwwerken	2020-02-03	In behandeling
Dorpshellen_A1_Situ-4_4_1--500_Nieuw01_pdf	159.Dorpshelle-n_A1_Situ4-.4_1--500_Nieuw01.pdf	Plattegronden, doorsneden en detailtekeningen bouwen complexere bouwwerken	2020-02-03	In behandeling



Bestrating laadstation
Voetpad
Lantarenpaal
Verkeersbord
Technische zone
Overkapping
Herplaatsing
Kabeltrace

Tekenaar: BvL
Versie: Definitief
Rev.1: 02-04-2020 / Hekwerk, maatvoering, logo / BvL
Rev.2:
Rev.3:

N


0 5 15 30 m

Locatie: 159. Dorpshellen
Toevoeging: Definitief
Tekening: Situatie - Optie Nieuw
Nummer: 31.159_FP_A1_1-500
Datum: 17/01/2020
Formaat: A1
Schaal: 1:500

James Wattstraat 77-79 | 1097 DL Amsterdam | T: 020-7155316 | E: contact@fastned.nl

FASTNED

Deze tekening is in het bezit van Fastned BV. Zij mag niet zonder onze voorafgaande uitdrukkelijke toestemming worden gebruikt, vermenigvuldigd, of aan derden worden verstrekt.

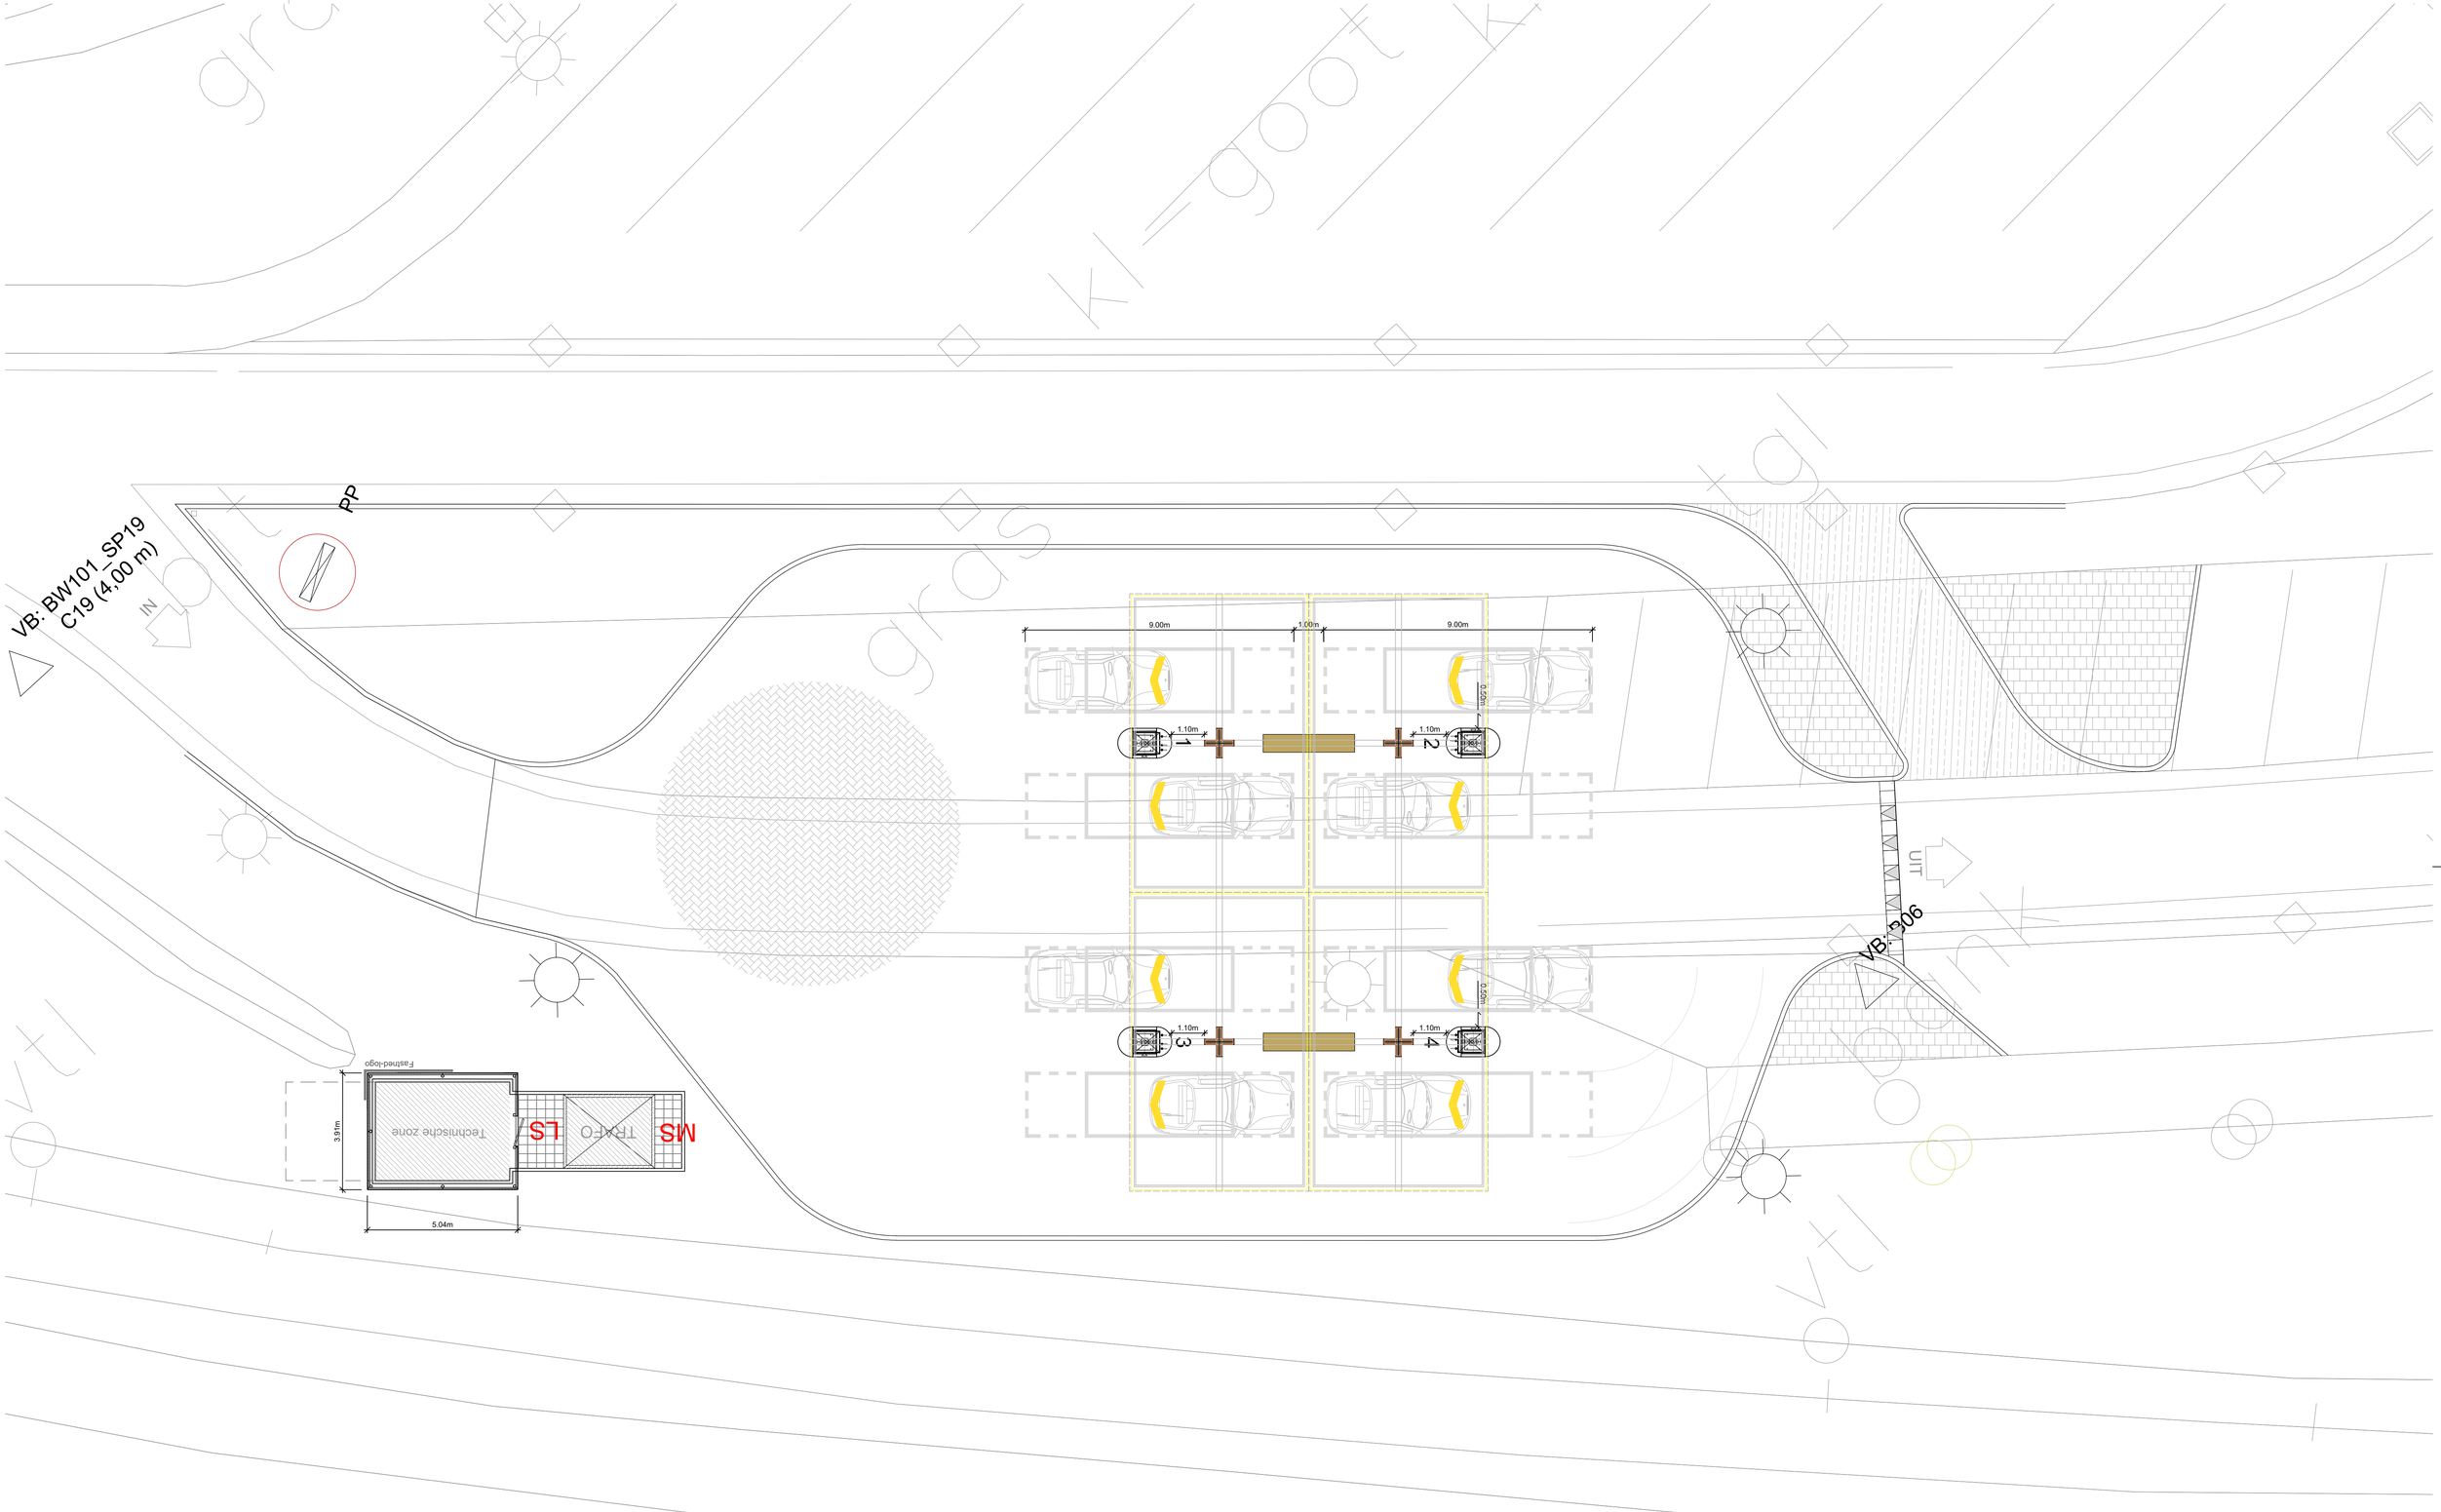

Bestrating laadstation
Voetpad
Lantarenpaal
Verkeersbord
Technische zone
Overkapping
Herplaatsing
Kabeltrace


Tekenaar: BvL
Versie: Definitief
Rev.1: 02-04-2020 / Hekwerk, maatvoering, logo / BvL
Rev.2:
Rev.3:

Locatie: 159. Dorpshellen
Toevoeging: Definitief
Tekening: Plattegrond - Optie Nieuw
Nummer: 31.159_FP_A1_1-100
Datum: 17/01/2020
Formaat: A1
Schaal: 1:100

James Wattstraat 77-79 | 1097 DL Amsterdam | T: 020-7155316 | E: contact@fastned.nl

FASTNED

Deze tekening is in het bezit van Fastned BV. Zij mag niet zonder onze voorafgaande uitdrukkelijke toestemming worden gebruikt, vermenigvuldigd, of aan derden worden verstrekt.

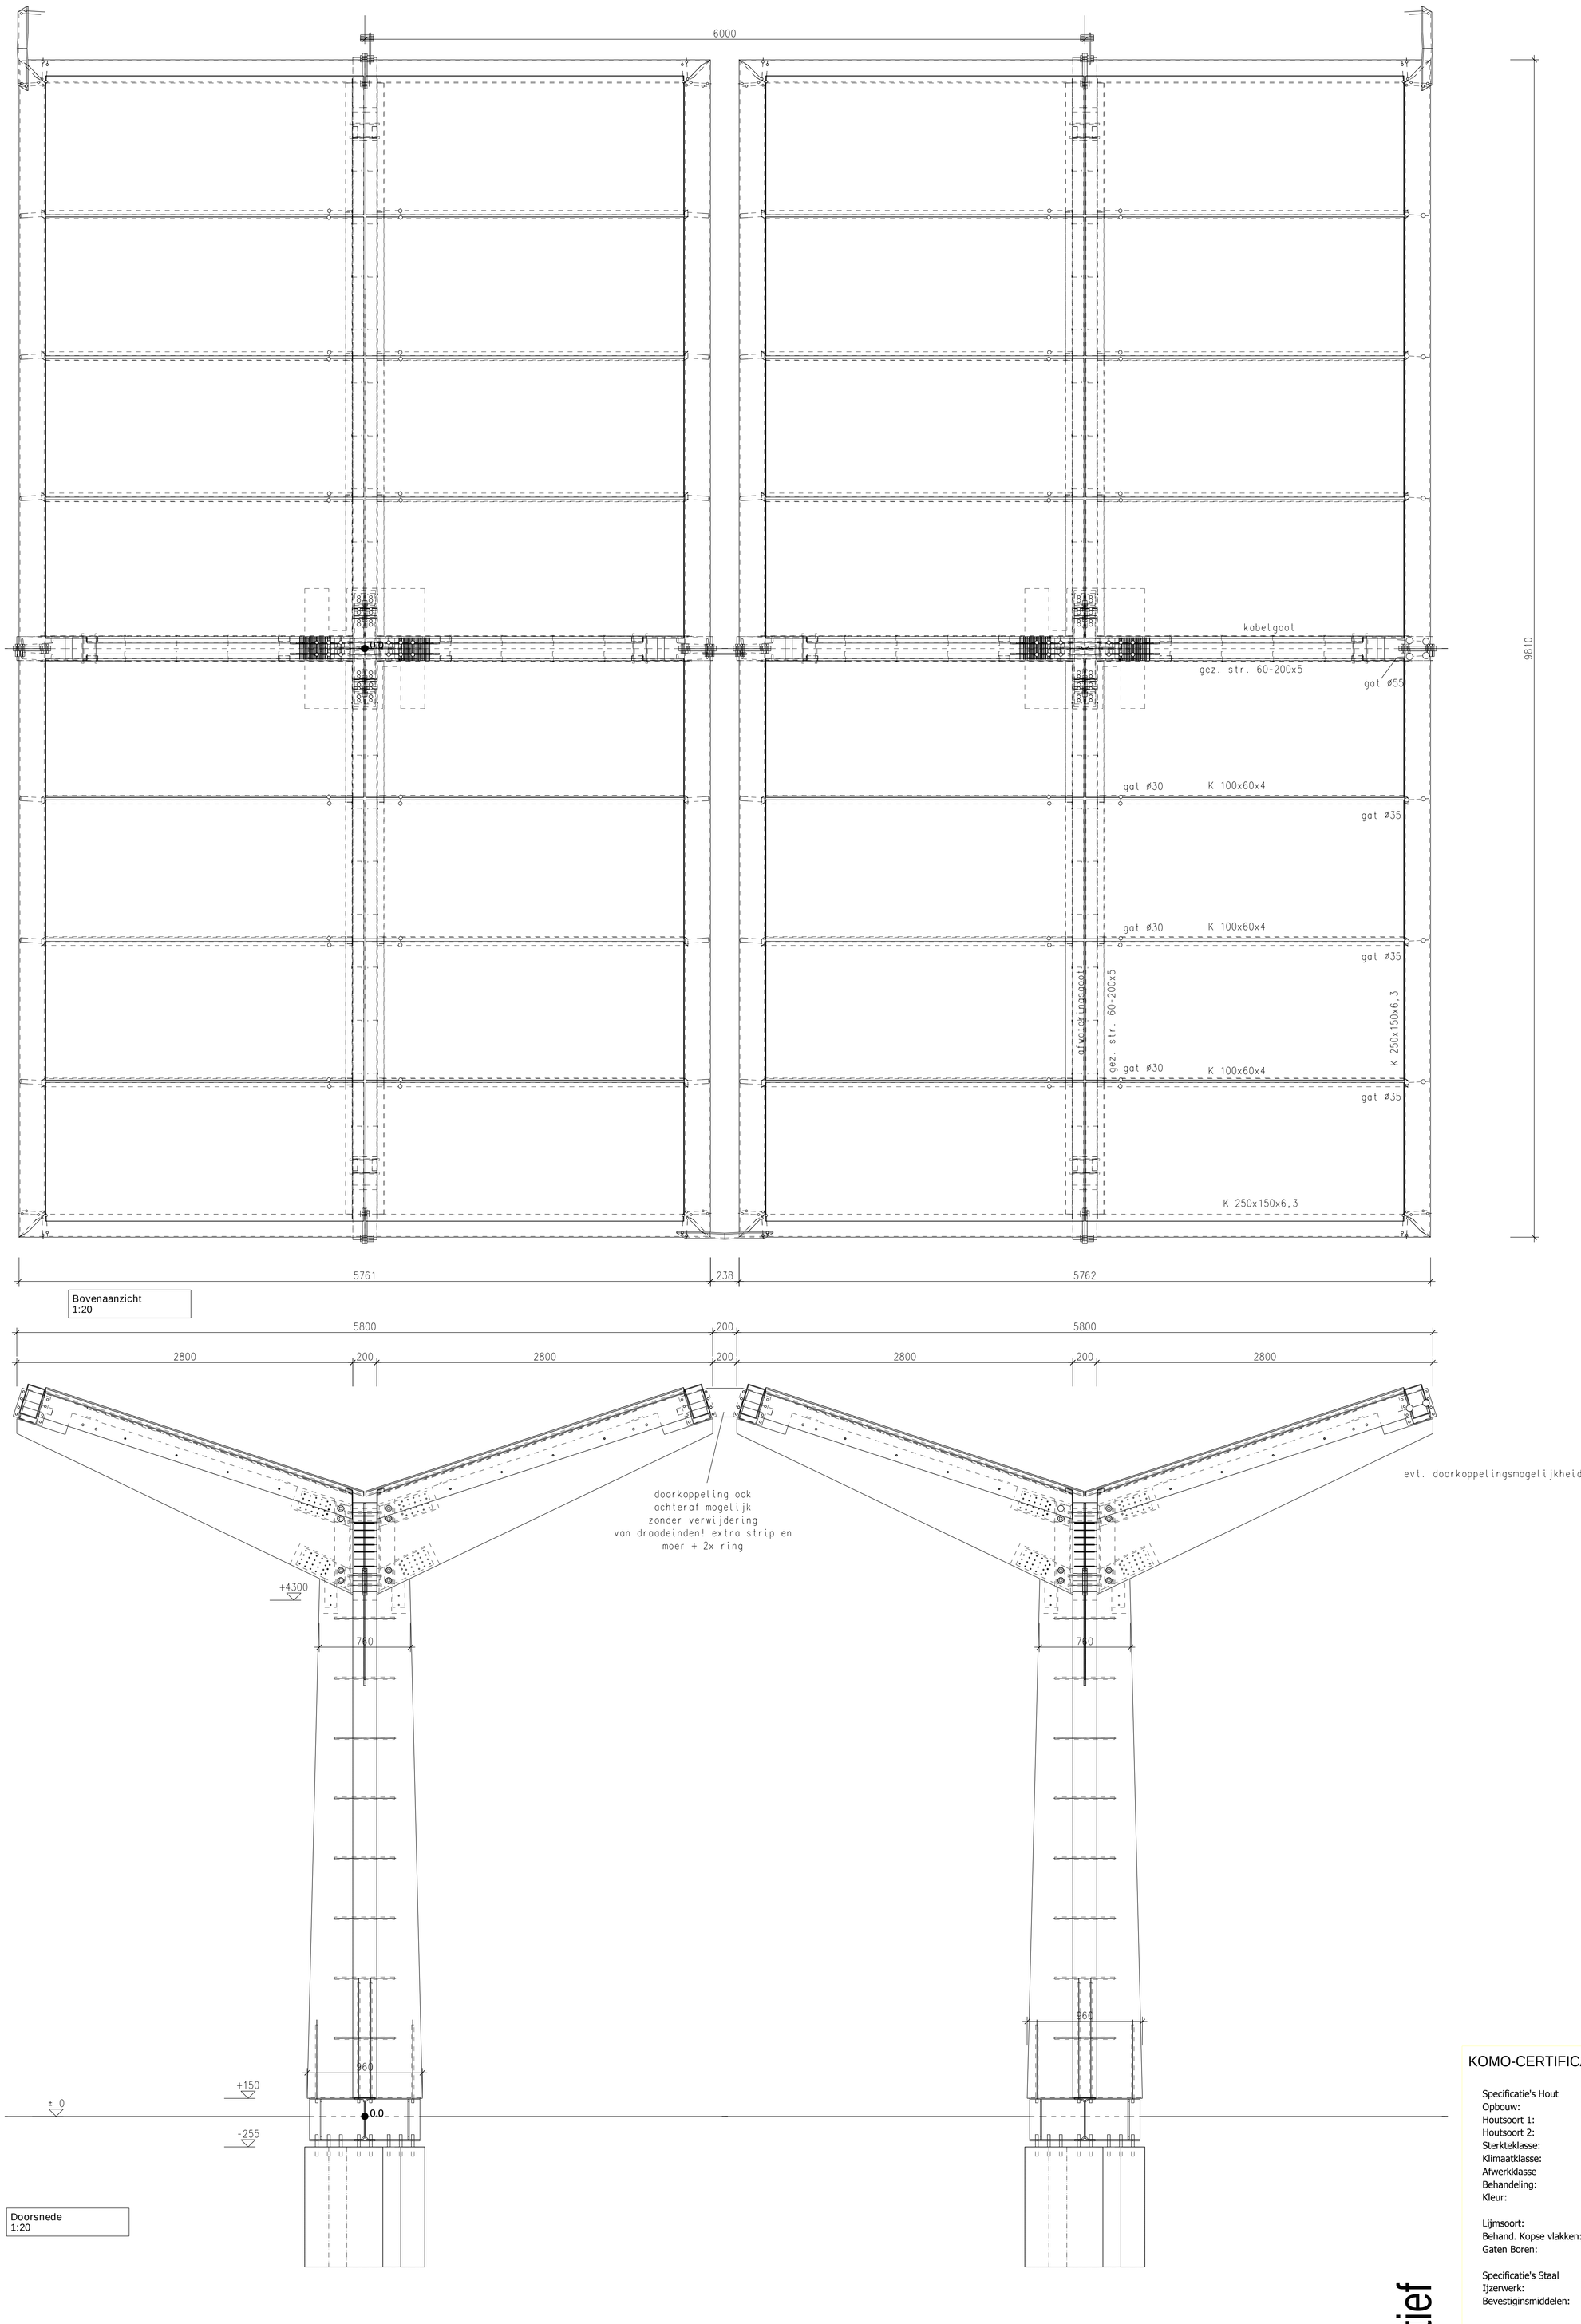

Bovenaanzicht
1:20

Doorsnede
1:20

Definitief

KOMO-CERTIFICAAT Nr. 31342


Specificatie's Hout	----------
Opbouw:	Horizontaal Gelamineerd
Houtsoort 1:	Vuren/ Inlands Lariks
Houtsoort 2:	
Sterkteklasse:	GL28h
Klimaatklasse:	Klasse II
Afwerkklasse	Zichtkwaliteit
Behandeling:	2x Drywood Woodstain VV
Kleur:	n.t.b.
Lijmsoort:	Exterieur (M.U.F)
Behand. Kopse vlakken:	2x kopse sealer
Gaten Boren:	Inclusief
Specificatie's Staal	----------
Ijzerwerk:	Thermisch Verzinkt S235/S355 +(PC 9004)
Bevestigingsmiddelen:	Thermisch Verzinkt 8.8

	Gel. hout onderhevig aan weersinvloeden dient door derden bekleed te worden!


Heko Spanten B.V.
GELIJMDE HOUTCONSTRUCTIES
Rijksweg 39, 6718 WK, EDE
Postbus 108, 6710 BC, EDE
Telefoon 0318-571641
Fax 0318-573606
www.hekospanten.nl
info@hekospantenbv.nl

Onderwerp:	Bovenaanzicht en aanzicht		
Projekt:	European Stations 4.2		
Opdrachtgever:	FastNed BV		
Woonplaats:	Amsterdam		
Tekenaar: AH		Schaal: 1:20	Order: 17-523-1700936
Datum: 03.10.2017		Gewijzigd: A: 11-10 wijz. B: 13-10 goedk. C: 02-11 def.	Blad: W01C
ISO Formaat: A0			

C:\HEKO\1700936-17-523 Fastned - European Station 4.2\Cadwork\TEK.17-523-1700936-W01C-W03C.2d

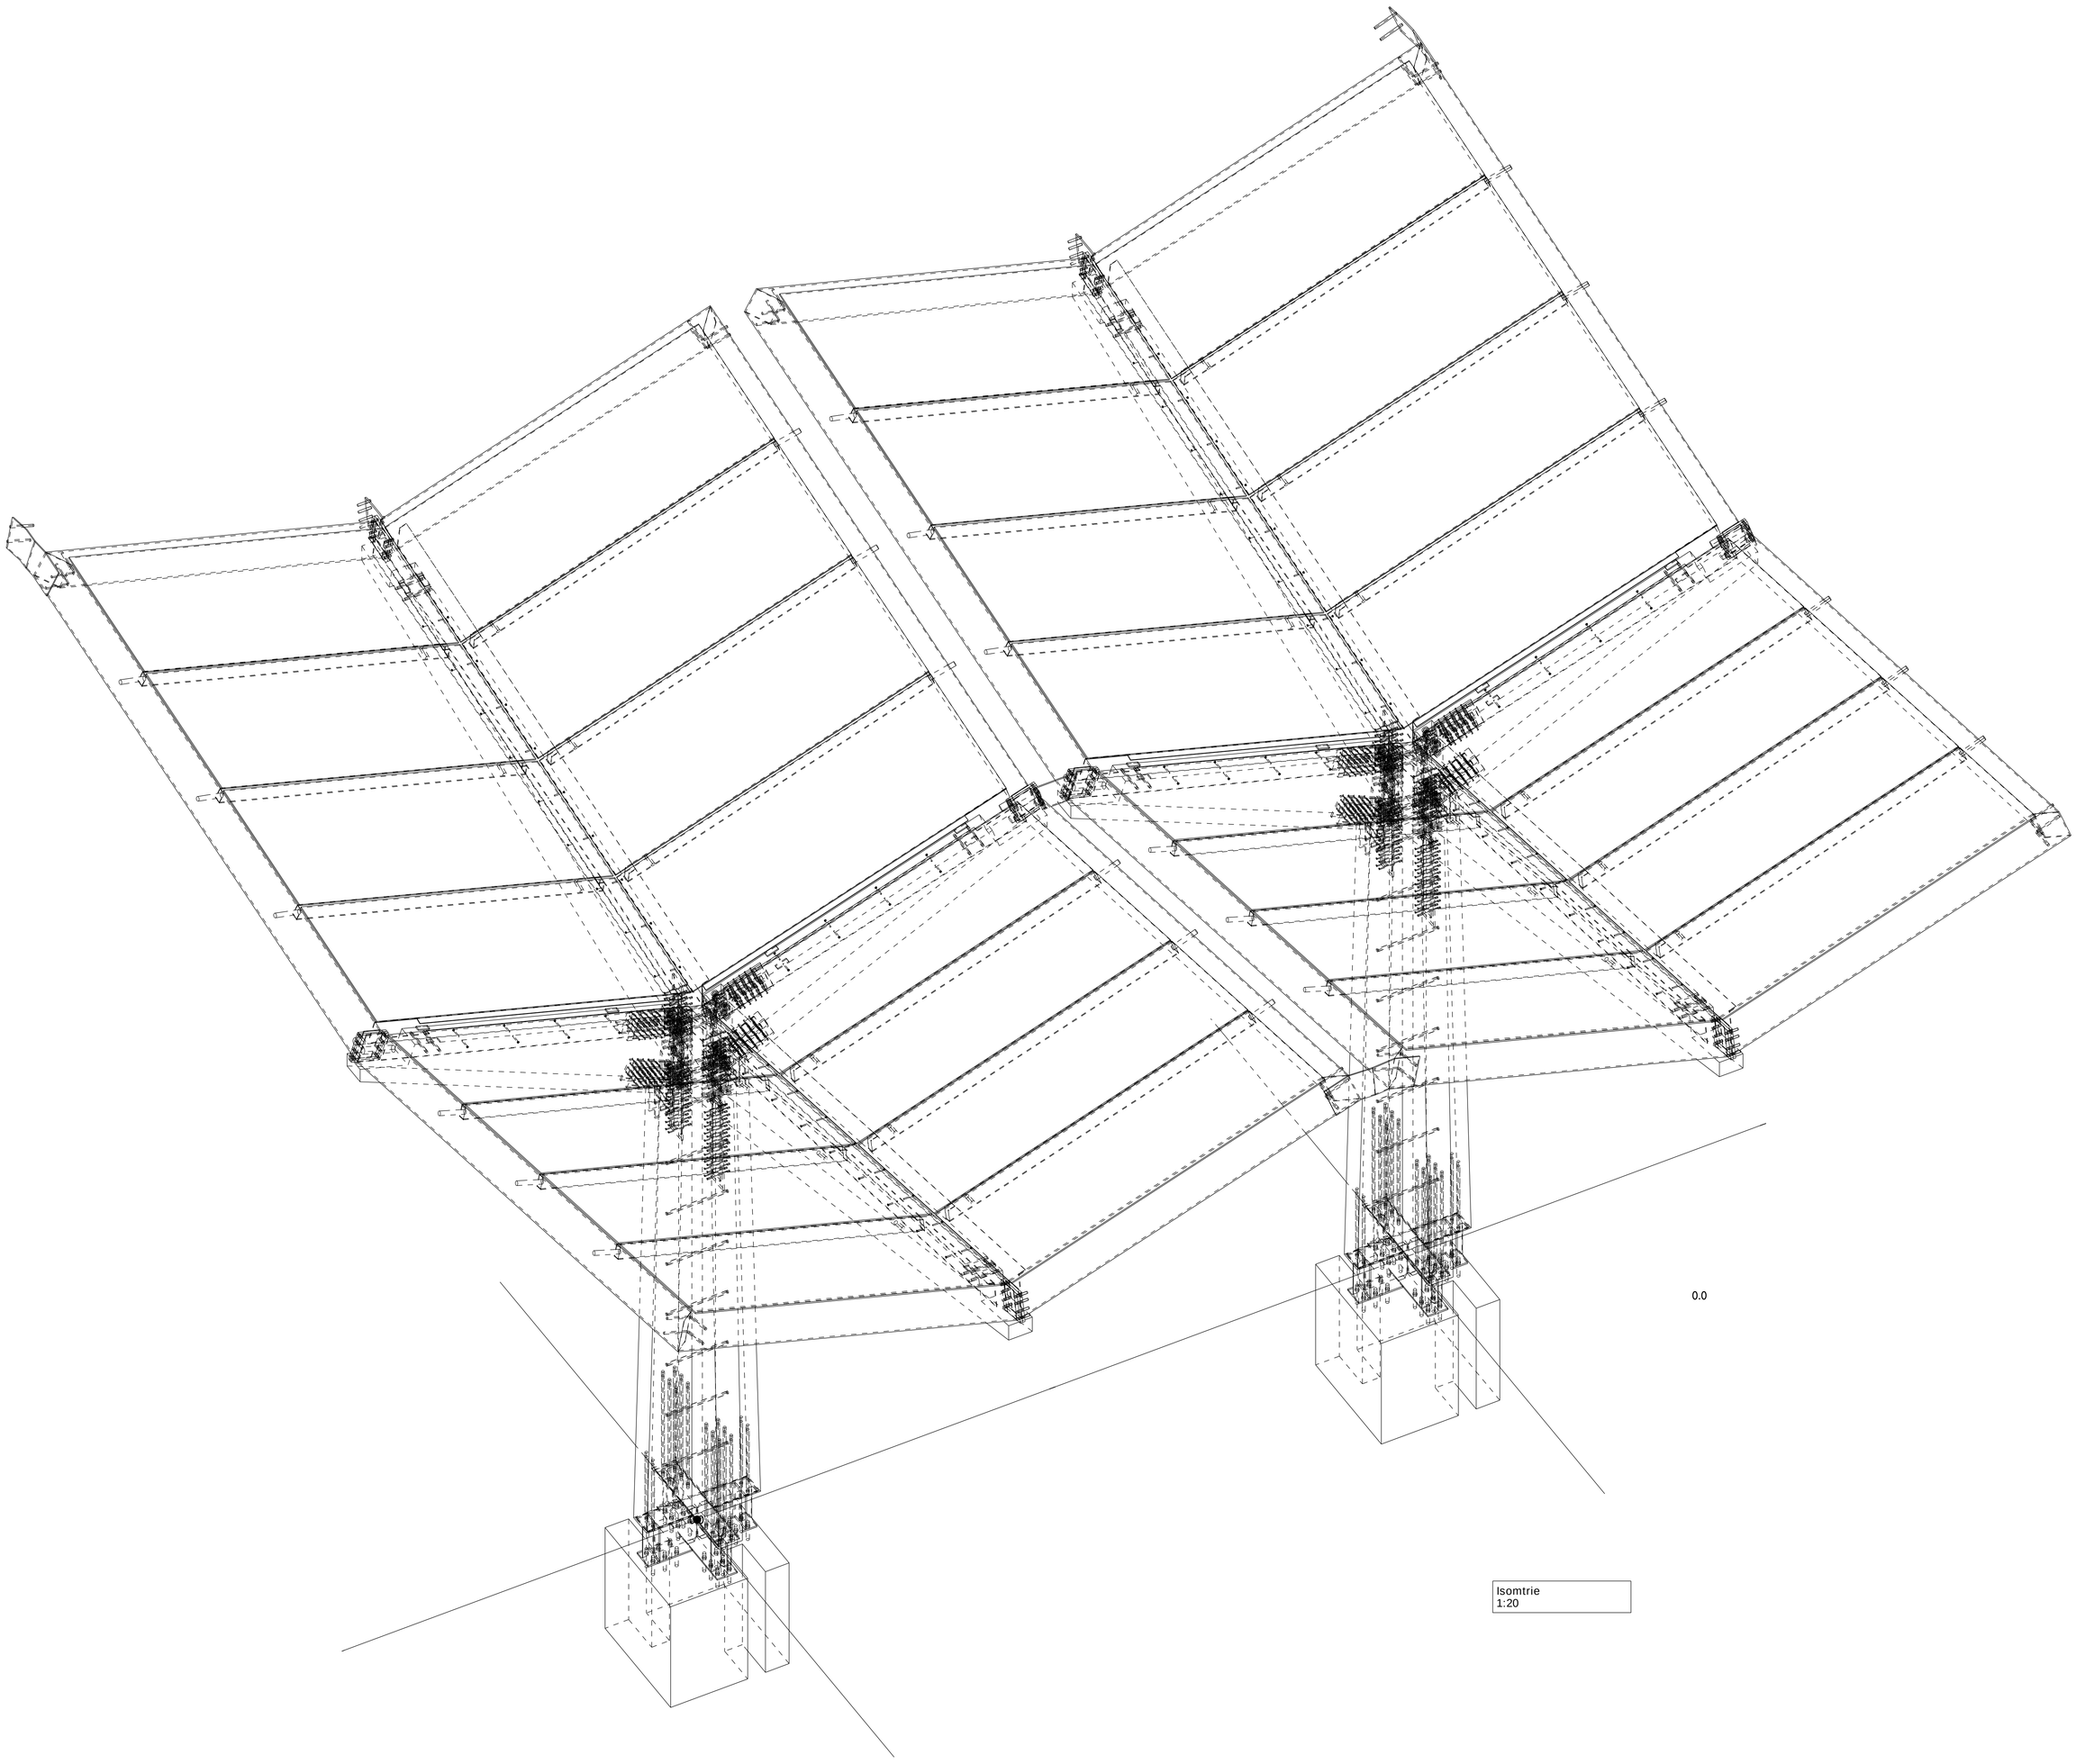

Isomtrie
1:20

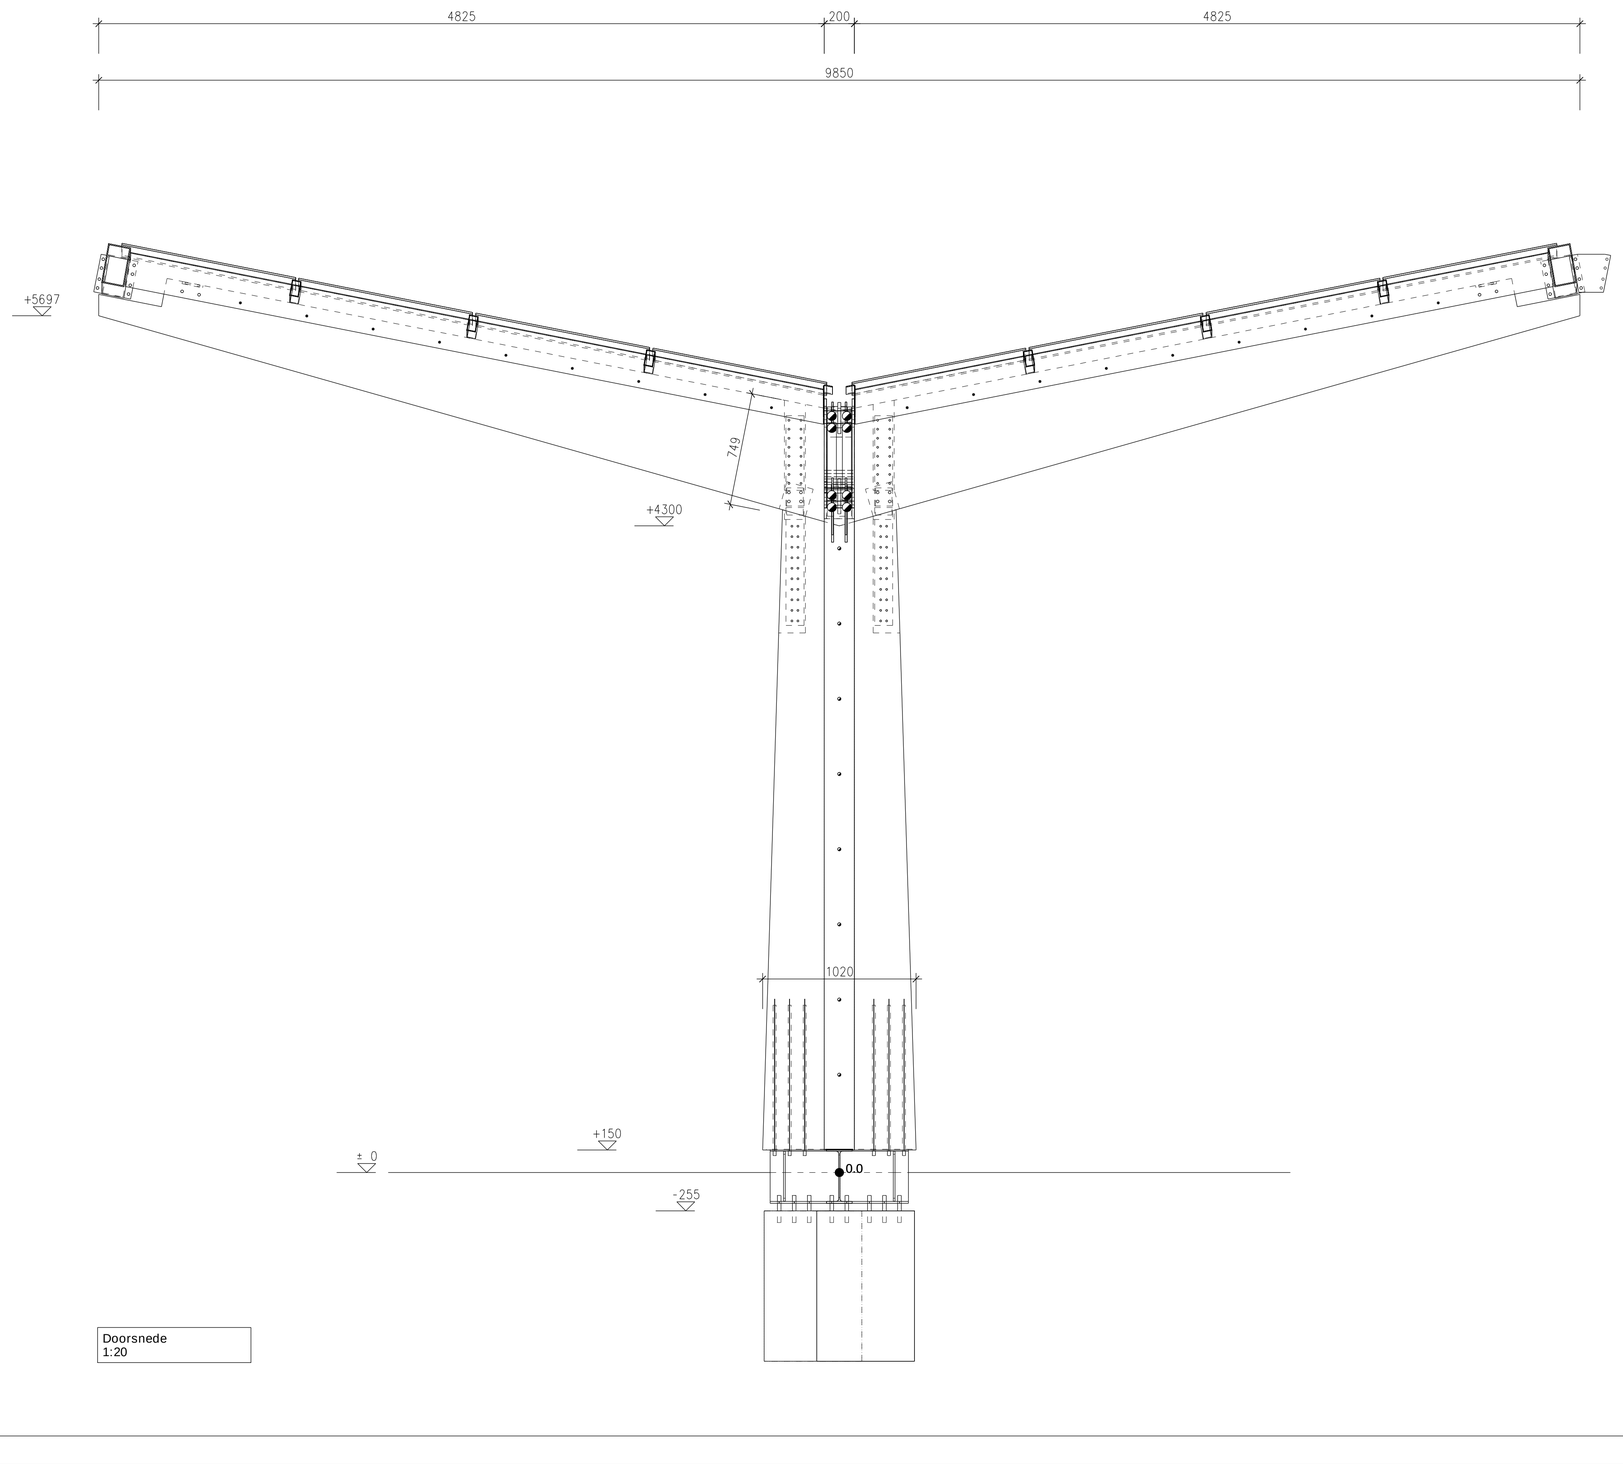

Doorsnede
1:20

Definitief

KOMO-CERTIFICAAT Nr. 31342

Specificatie's Hout	----------
Opbouw:	Horizontaal Gelamineerd
Houtsoort 1:	Vuren/ Inlands Lariks
Houtsoort 2:	
Sterkteklasse:	GL28h
Klimaatklasse:	Klasse II
Afwerkklasse	Zichtkwaliteit
Behandeling:	2x Drywood Woodstain VV
Kleur:	n.t.b.
Lijmsoort:	Exterieur (M.U.F)
Behand. Kopse vlakken:	2x kopse sealer
Gaten Boren:	Inclusief
Specificatie's Staal	----------
Ijzerwerk:	Thermisch Verzinkt S235/S355 +(PC 9004)
Bevestiginsmiddelen:	Thermisch Verzinkt 8.8


	Gel. hout onderhevig aan weersinvloeden dient door derden bekleed te worden!

Heko Spanten B.V.
GELIJMDE HOUTCONSTRUCTIES

Rijksweg 39, 6718 WK, EDE
Postbus 108, 6710 BC, EDE
Telefoon 0318-571641
Fax 0318-573606
www.hekospanten.nl
info@hekospantenbv.nl

Onderwerp:	Isometrie en aanzicht		
Projekt:	European Stations 4.2		
Opdrachtgever:	FastNed BV		
Woonplaats:	Amsterdam		
Tekenaar: AH		Schaal: 1:20	Order: 17-523-1700936
Datum: 03.10.2017		Gewijzigd: A: 11-10 wijz. B: 13-10 goedk. C: 02-11 def.	Blad: W02C
ISO Formaat: A0			


C:\HEKO\1700936-17-523 Fastned - European Station 4.2\Cadwork\TEK.17-523-1700936-W01C-W03C.2d

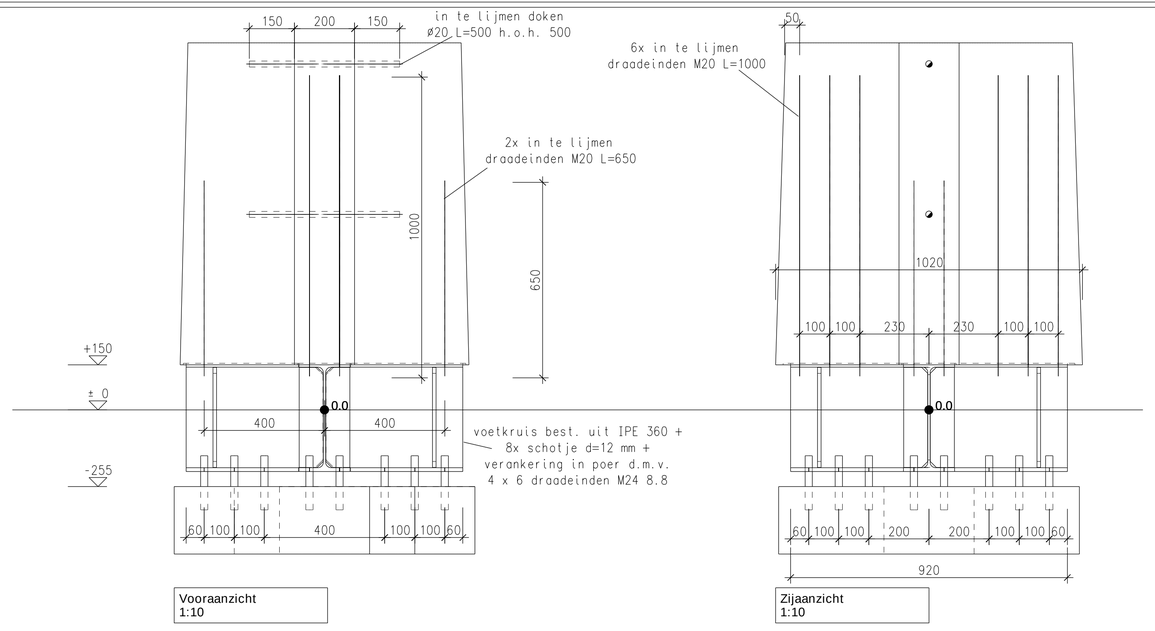


Vooraanzicht
1:10

Zijaanzicht
1:10

detail 1

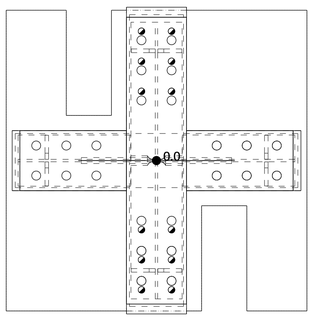


Bovenaanzicht
1:10

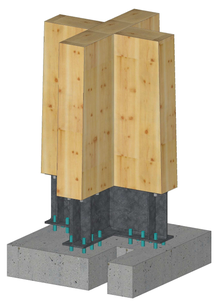


3d
1:~

koker koppeling d.m.v. 2x str. 250x20 L=240 (S355) +
8x M16 bouten/draadeinden, frame ligt niet
op uiteinde gel. ligger maar wordt via
2x M16 bout in gezette plaat bevestigd op spant

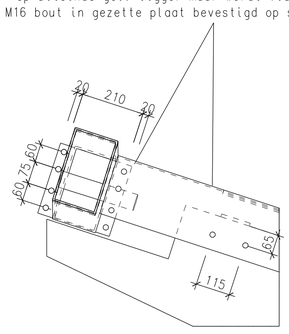


Vooraanzicht
1:10

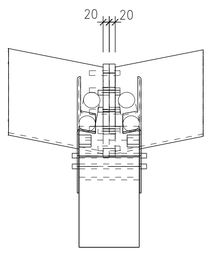


Zijaanzicht
1:10

detail 3

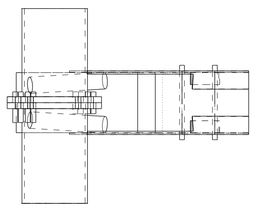

Bovenaanzicht
1:10

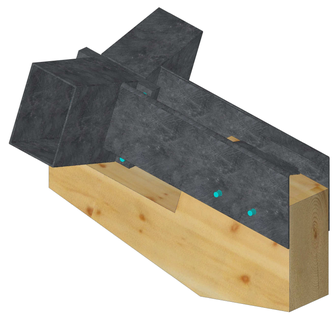


3d
1:20

onder en boven T-ijzer schoen uit str 160x20 + 120x20 (S355) +
2x uitvulblokjes 60x30 L=140! schoenen onder
verbonden d.m.v. 2x str. 60x8 op de bouten!


bevestiging schoen op hoofdligger d.m.v. 4x drukdraadeinden M20
(moeren op beide zijde strip zodat het draadeind ook de druk opvangt)

gez. str. 60-200 d=5 bevestigd
met schroeven ø8x80 h.o.h. 500

dubbele slispl 160x8 (S355) met 20 doken ø10 in het hout +
2x M24 bouten in de T-ijzer

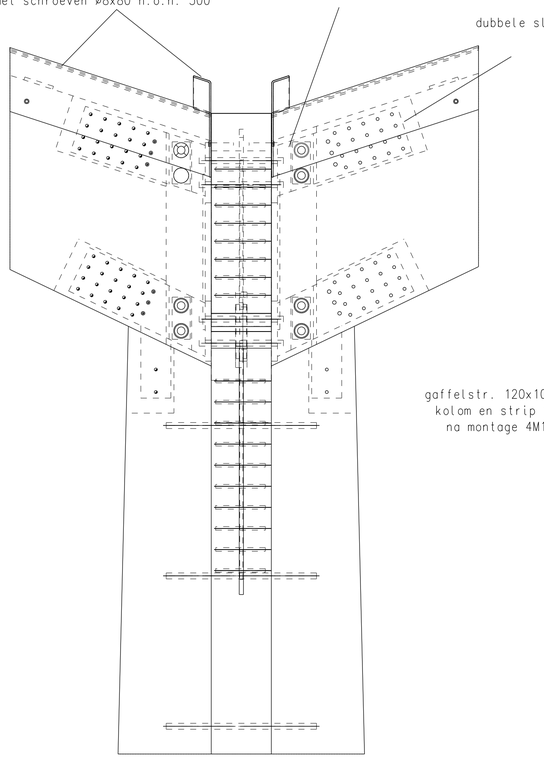


gaffelstr. 120x10/110x12 (S355) met 20 doken ø12 in
kolom en strip 120x10 (S355) met 16 doken ø12 en
na montage 4M16 bouten door strip/gaffelstrip
aanbrengen!

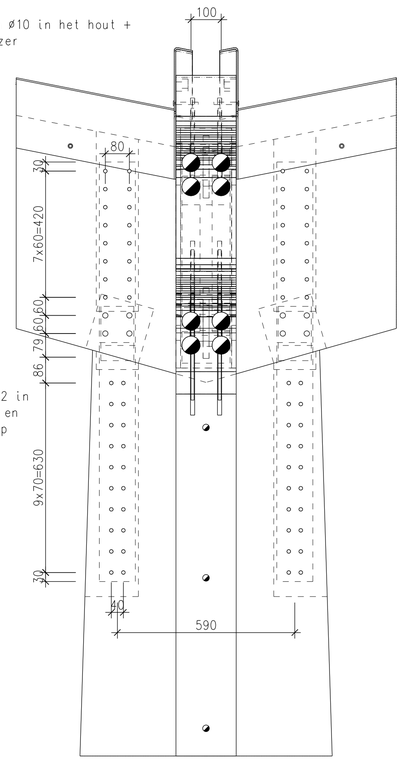

Vooraanzicht
1:10

Zijaanzicht
1:10

detail 2

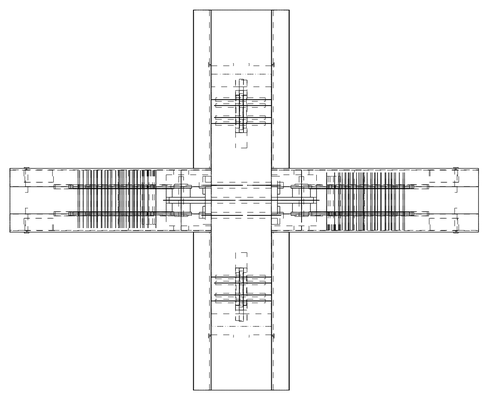

Bovenaanzicht
1:10



3d
1:20

Definitief

KOMO-CERTIFICAAT Nr. 31342

Specificatie's Hout	----------
Opbouw:	Horizontaal Gelamineerd
Houtsoort 1:	Vuren/ Inlands Lariks
Houtsoort 2:	
Sterkteklasse:	GL28h
Klimaatklasse:	Klasse II
Afwerkklasse	Zichtkwaliteit
Behandeling:	2x Drywood Woodstain VV
Kleur:	n.t.b.
Lijmsoort:	Exterieur (M.U.F)
Behand. Kopse vlakken:	2x kopse sealer
Gaten Boren:	Inclusief
Specificatie's Staal	----------
Ijzerwerk:	Thermisch Verzinkt S235/S355 +(PC 9004)
Bevestiginsmiddelen:	Thermisch Verzinkt 8.8

	Gel. hout onderhevig aan weersinvloeden dient door derden bekleed te worden!


Heko Spanten B.V.
GELIJMDE HOUTCONSTRUCTIES

Rijksweg 39, 6718 WK, EDE
Postbus 108, 6710 BC, EDE
Telefoon 0318-571641
Fax 0318-573606
www.hekospanten.nl
info@hekospantenbv.nl

Onderwerp:	Details		
Projekt:	European Stations 4.2		
Opdrachtgever:	FastNed BV		
Woonplaats:	Amsterdam		
Tekenaar: AH		Schaal: 1:10	Order: 17-523-1700936
Datum: 03.10.2017		Gewijzigd: A: 11-10 wijz. B: 13-10 goedk. C: 02-11 def.	Blad: W03C
ISO Formaat: A0			


C:\HEKO\1700936-17-523 Fastned - European Station 4.2\Cadwork\TEK.17-523-1700936-W01C-W03C.2d

Zichtzijde | Binnenzijde

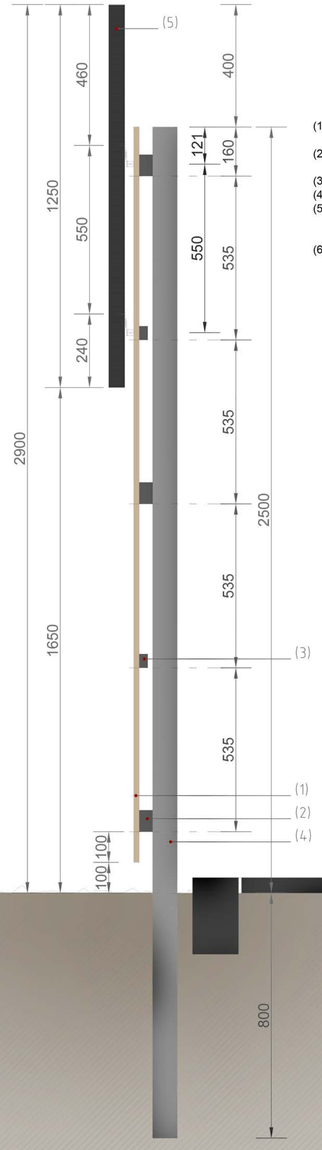


(1) Verticaal hekwerk Waxedwood Gold Lariks 18x90mm, 2.40 m. Spacing 10mm.
(2) Horizontale ligger Waxedwood Gold 44x70mm. (number 1, 3 and 5)
(3) Horizontale ligger Waxedwood Gold
(4) 28x45mm. (number 2 and 4)
(5) Galvanized steel profile, square 80x80mm. Length 3,30 m, firmly fixed in the ground with cement at aprox 80 cm depth
(6) Box 1: FASTNED snelladen (2900x1250x50mm)
Box 2: A (logo) (900x1250x50mm)

Doorsnede hekwerk

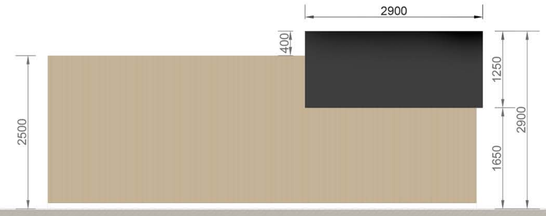

Zijaanzicht lange zijde

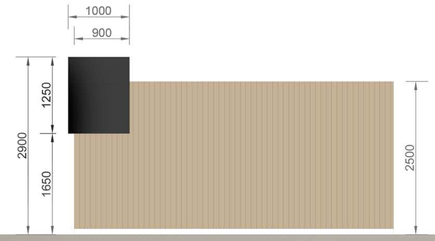

Zijaanzicht korte zijde




Omschrijving: Technische zone plattegrond en zijaanzichten
Tekenaar: PJ
Versie: Datum / omschrijving / paraaf
Notitie 1:
Notitie 2:
Notitie 3:

0 1 3 6 m

Locatie: Standaard
Toevoeging:
Tekening: Schutting technische zone
Nummer: 31.4xx_TZ_A1
Datum: 01-04-2018
Formaat: A1
Schaal: -

FASTNED
James Wattstraat 77-79 | 1097 DL Amsterdam | T: 020-7155318 | E: oonlaw@fastned.nl

Deze tekening is in het bezit van Fastned BV. Zij mag niet zonder onze voorafgaande uitdrukkelijke toestemming worden gebruikt, vermenigvuldigd, of aan derden worden verstrekt.

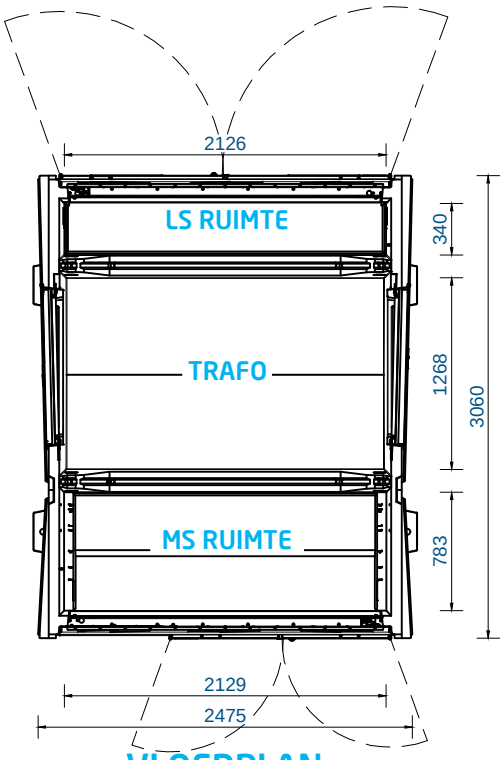

VLOERPLAN

TECHNISCHE INFORMATIE

GEWICHTEN (BIJ BENADERING)

Behuizing	8250	kg
Transformator (2500kVA vlgs Norm'95)	5300	kg
MS	400	kg
LS verdeler	300	kg
Overige	500	kg +
Totaal	14750	kg
Gronddruk	3,42	N/cm²

HIJSVOORZIENINGEN

Dak	4x RD16
Station	4x RD30

STANDAARD KLEUREN EN AFWERKING

Station	Beton-grijs
Deuren / roosters / voorzetplaat	RAL 7044


ROOSTER(S)

Netto doorlaat 1 rooster: 563 cm²

- K20 bij 2500kVA Norm '95 trafo
- Bescherming IP 43


OPTIES

b: noodstroom doorvoering Ø 125mm links en/of rechts
Diverse indelingen mogelijk

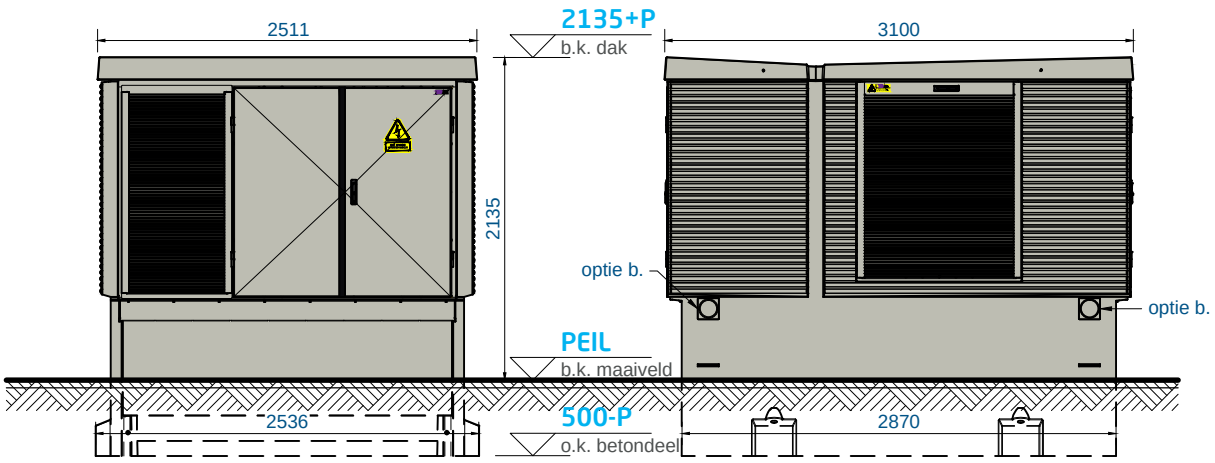

VOORAANZICHT

RECHTER ZIJAANZICHT

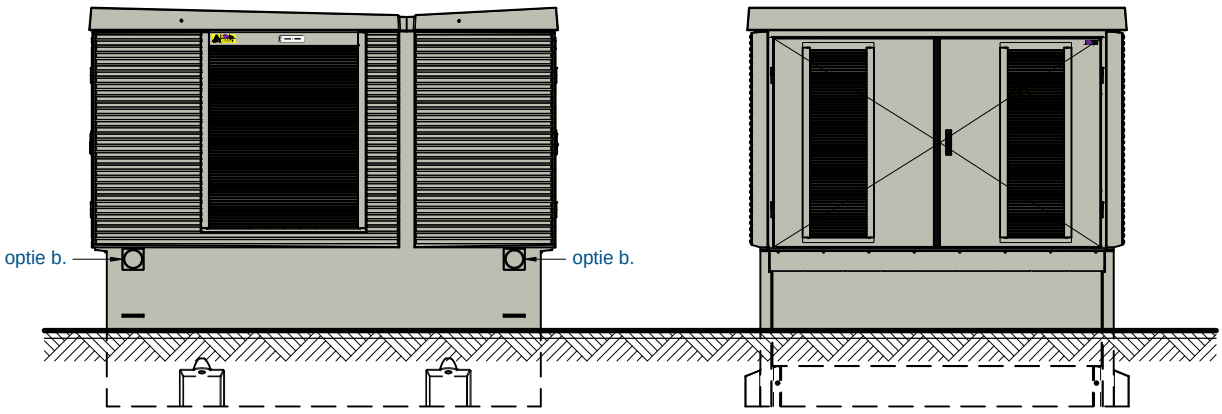

LINKER ZIJAANZICHT

ACHTERAANZICHT

EIGENDOM VAN ALFEN TE ALMERE, NL
VERMENIGVULDIGEN OF MEDEDELING AAN DERDEN, IN WELKE VORM DAN OOK, IS ZONDER SCHRIFTELIJKE TOESTEMMING EIGENARES NIET GEOORLOOFD

WIJZIGINGEN

A. 19-1-2015 dgj - tekening aangepast iov MCa
B. 9-2-2017 dgj - tekening aangepast naar nieuwe huisstijl iov SDij
C.
D.
E.
F.
G.
H.
I.
J.
K.
L.

samenstelling
Compactstation DIABOLO 40H

DISCLAIMER
de kleuren op de tekening kunnen afwijken van de werkelijkheid, door printer- en/of beeldscherm- instellingen. deze kleuren zijn indicatief, hier kunnen geen rechten aan worden ontleend.

detail
Met gescheiden LS en MS ruimten - Standaard 2500kVA

projectie amerikaans
maten in mm

ALFEN
POWER TO ADAPT

offertenummer	getekend	dgj	####	formaat	schaal
ALGEMEEN	gekonstr.	dgj	11-8-2011	PROJECTS-A4	####
ordernummer	status tekening			tekeningnummer	rev.
	DEFINITIEF			MS4408A831	B