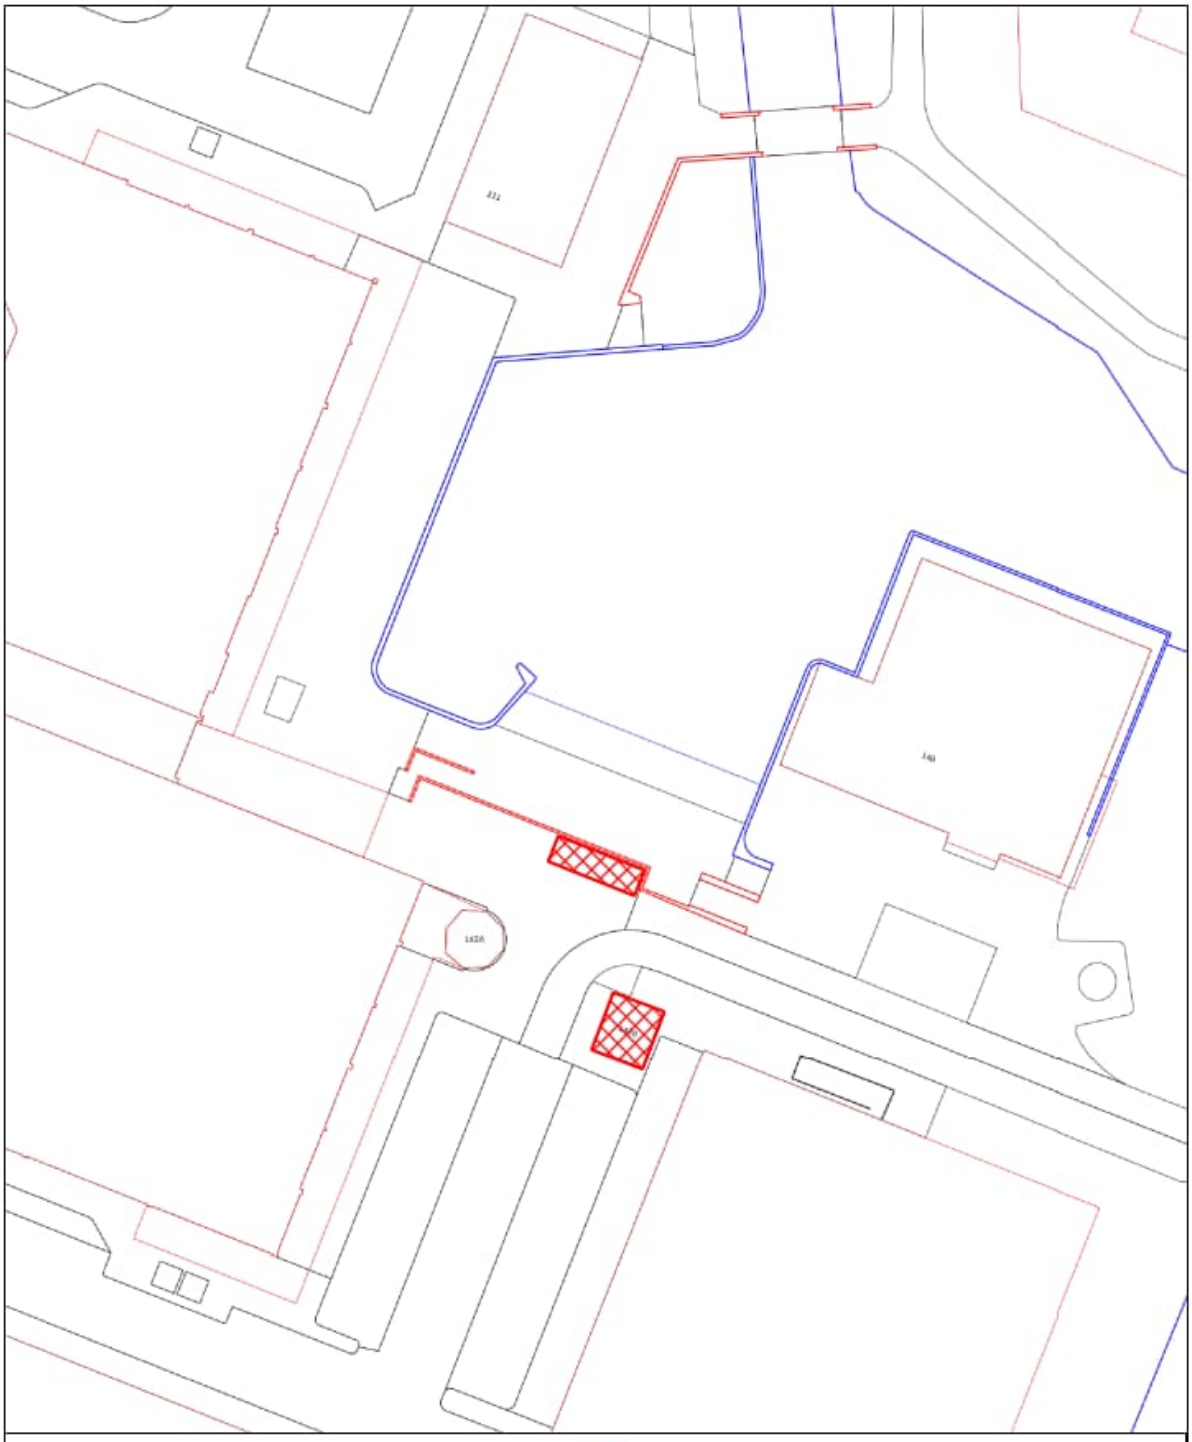



Gemeente Amstelveen

Informatiebeheer

Team Basis-Informatie

Laan Nieuwer-Amstel 1, 11882 JR Amstelveen, Postbus 4, 1180 BA Amstelveen, T (020) 540 49 11

Locatie : Groenhof	Onderwerp : Standplaatsen
Datum : 16-03-2023	Schaal : 1:500
Getekend : M. Jaspers	Bestand : -

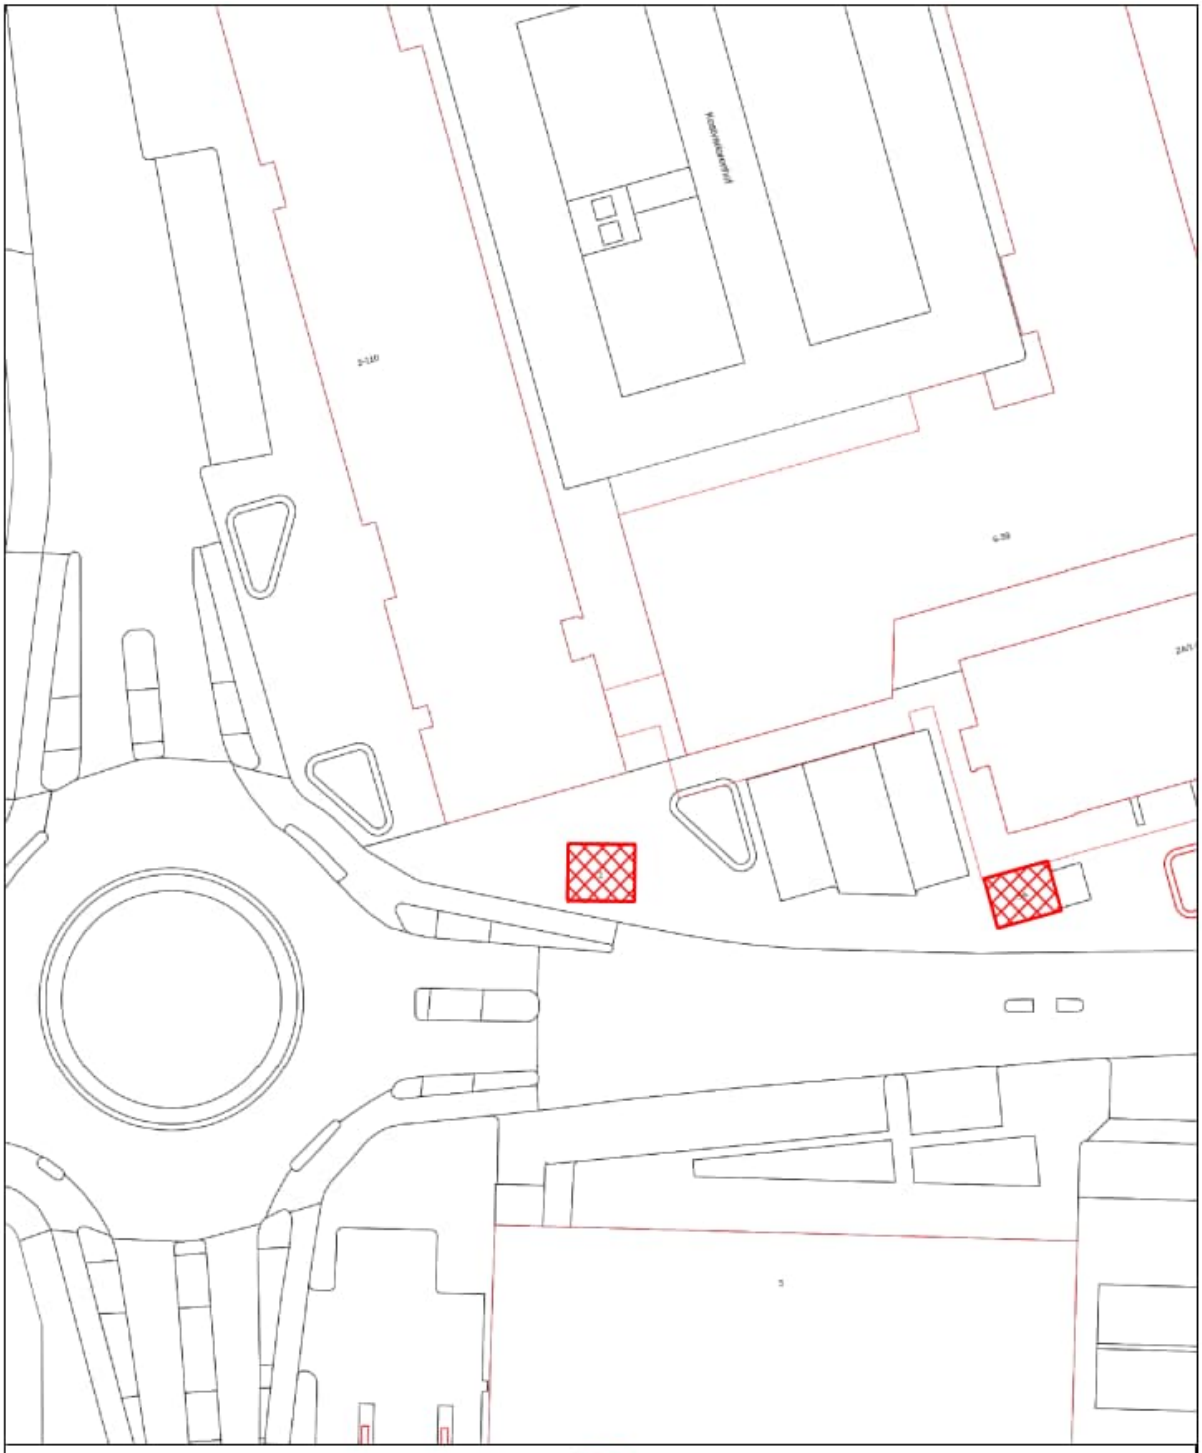


Gemeente Amstelveen

Informatiebeheer — Team Basis-Informatie

Laan Nieuwer-Amstel 1, 11882 JR Amstelveen, Postbus 4, 1180 BA Amstelveen, T (020) 540 49 11

Locatie : Kostverlorenhof 1	Onderwerp : Standplaatsen
Datum : 16-03-2023	Schaal : 1:500
Getekend : M. Jaspers	Bestand : -

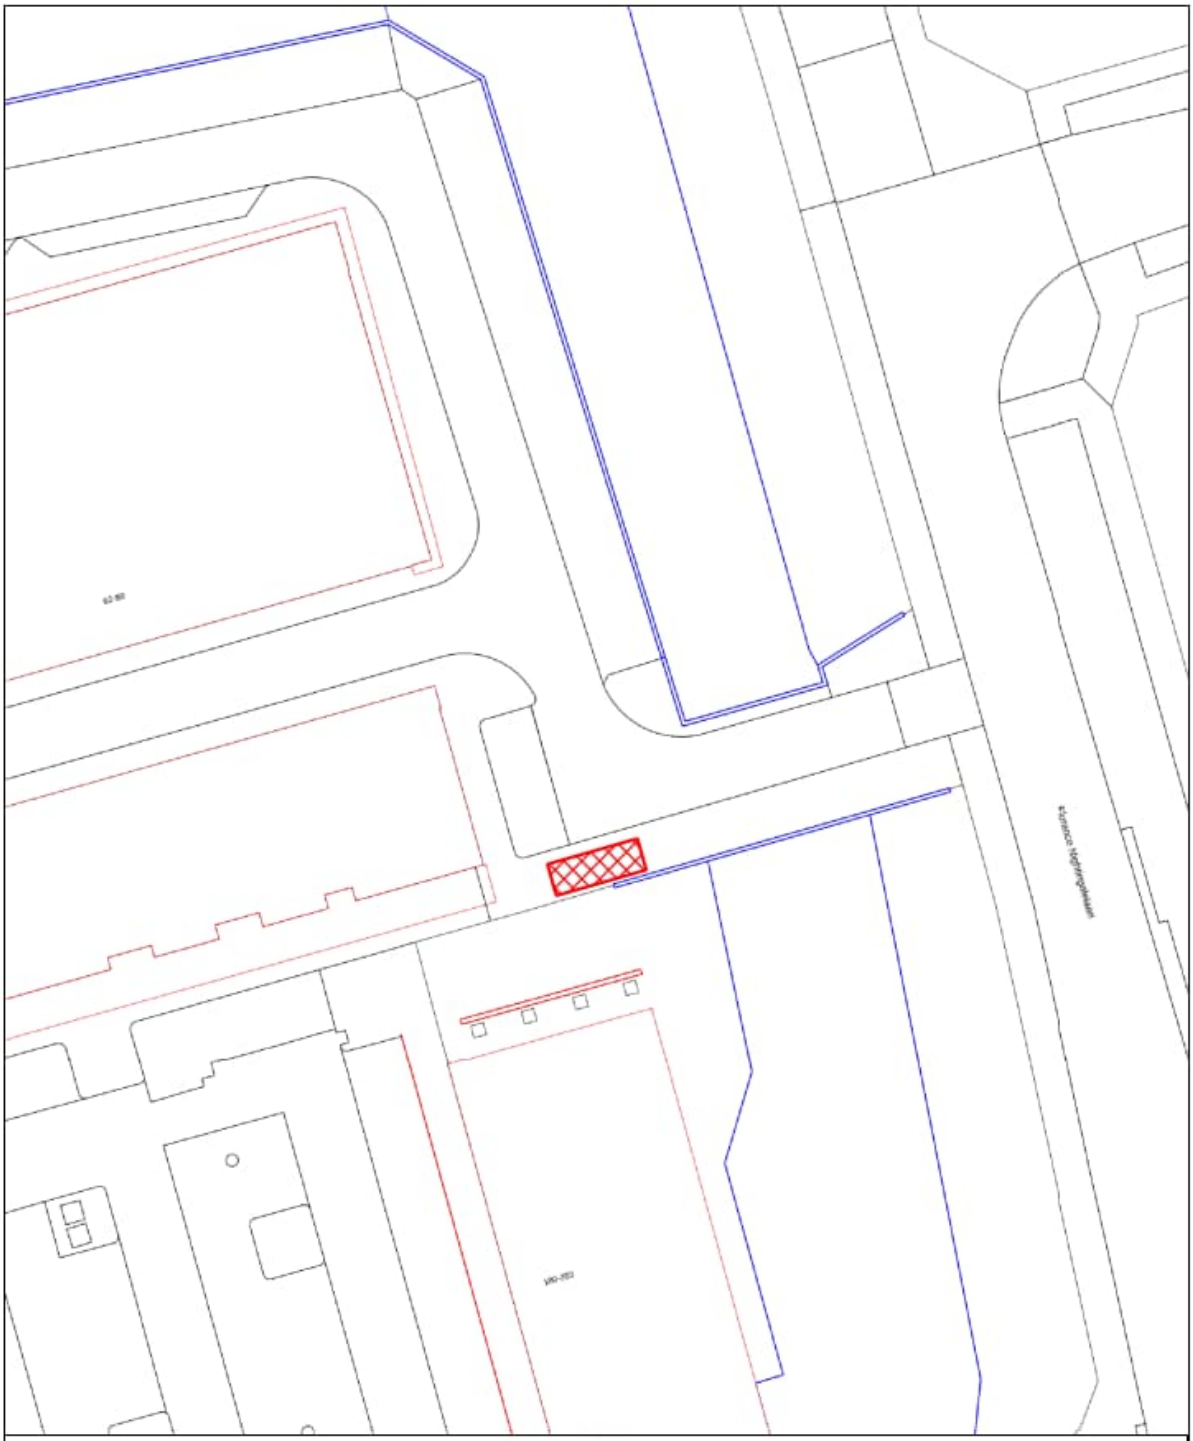


Gemeente Amstelveen

Informatiebeheer

Team Basis-Informatie

Laan Nieuwer-Amstel 1, 11882 JR Amstelveen, Postbus 4, 1180 BA Amstelveen, T (020) 540 49 11

Locatie : Kostverlorenhof 151	Onderwerp : Standplaatsen
Datum : 16-03-2023	Schaal : 1:500
Getekend : M. Jaspers	Bestand : -

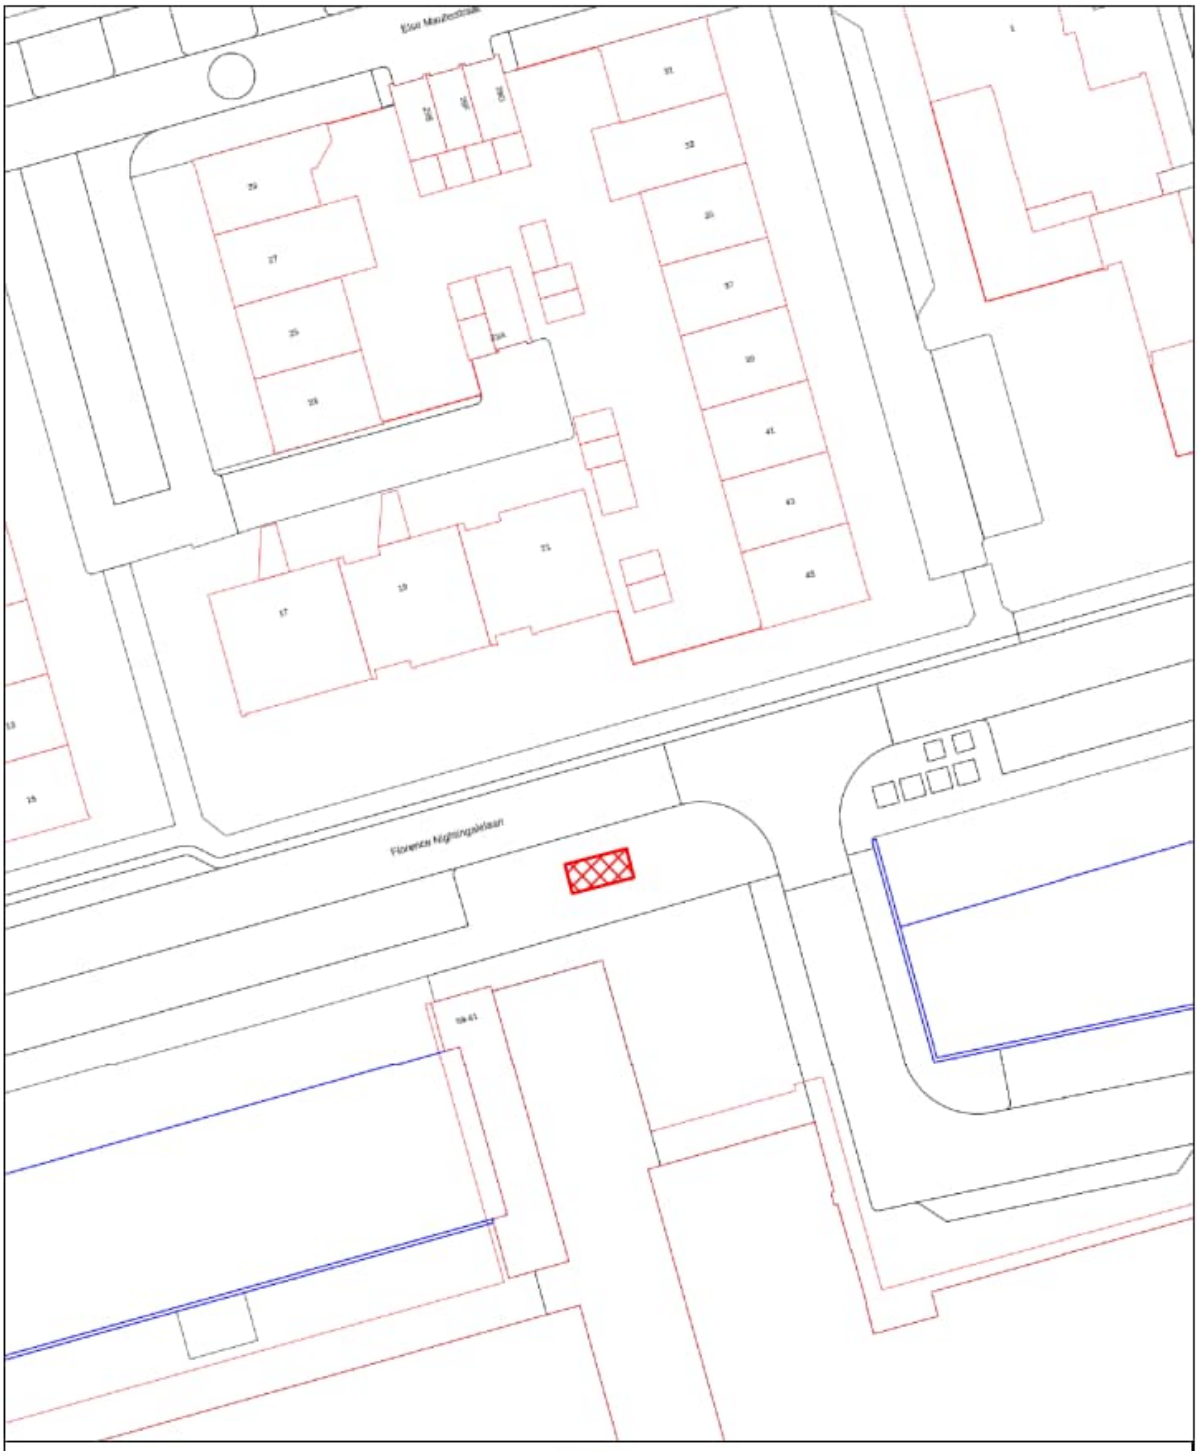


Gemeente Amstelveen

Informatiebeheer — Team Basis-Informatie

Laan Nieuwer-Amstel 1, 11882 JR Amstelveen, Postbus 4, 1180 BA Amstelveen, T (020) 540 49 11

Locatie : Kostverlorenhof 59	Onderwerp : Standplaatsen
Datum : 16-03-2023	Schaal : 1:500
Getekend : M. Jaspers	Bestand : -

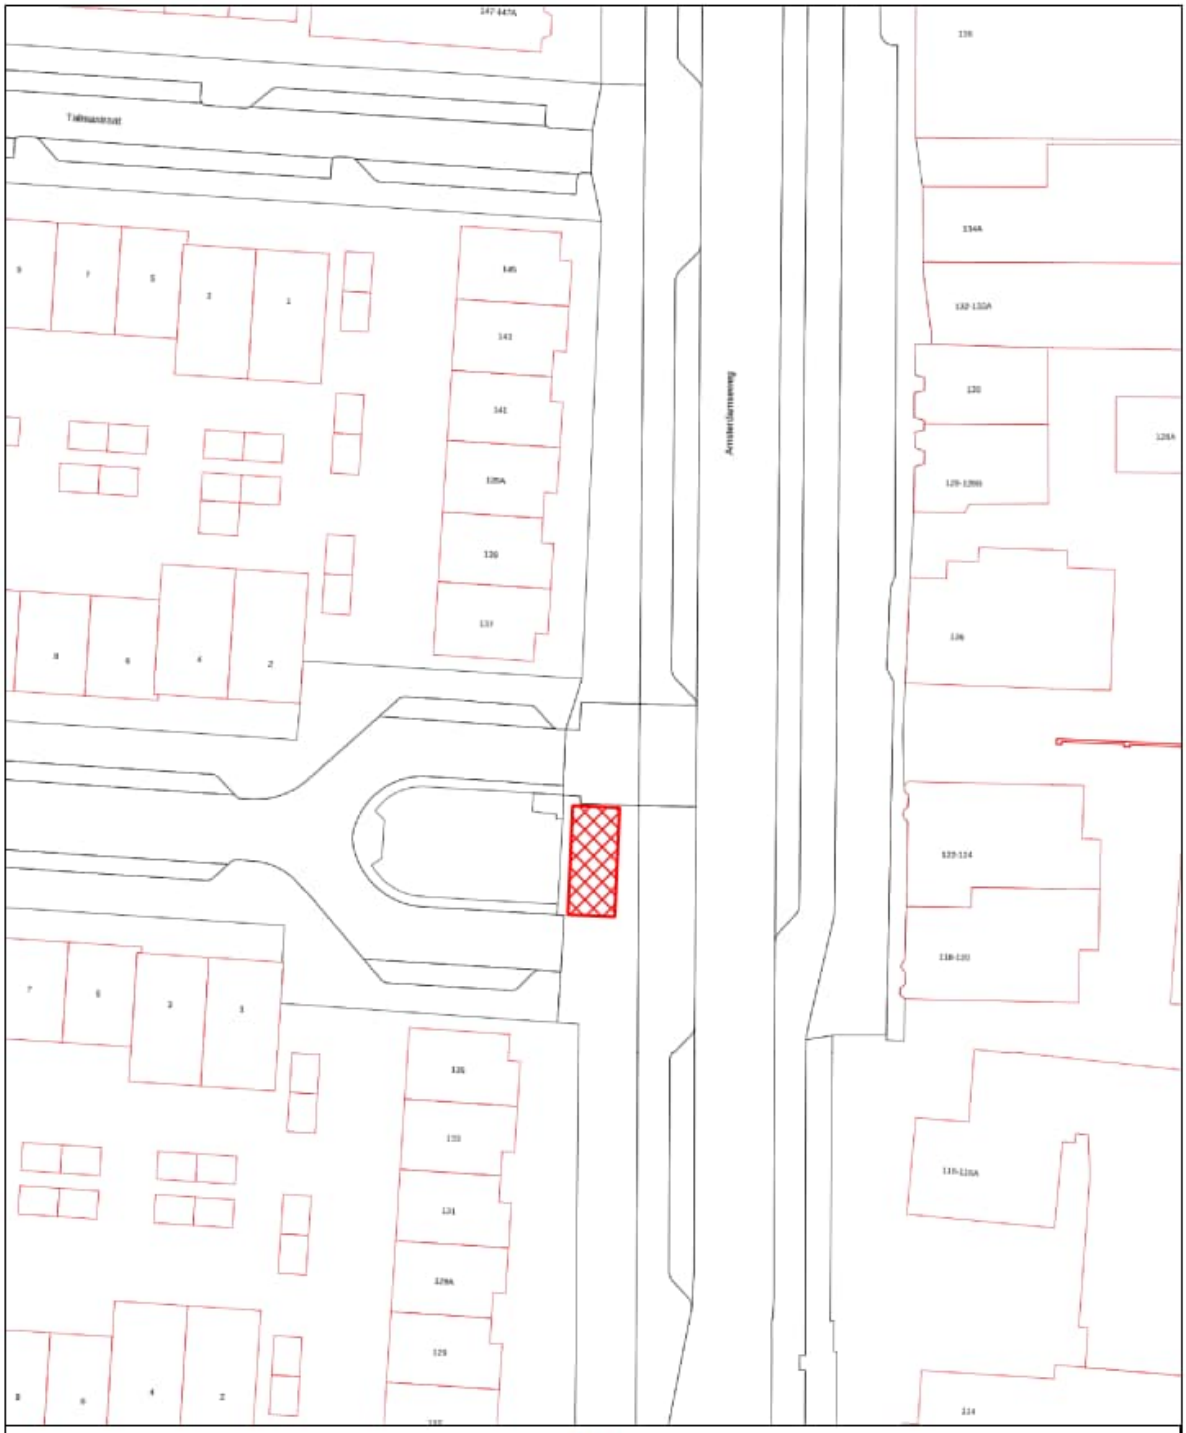


Gemeente Amstelveen

Informatiebeheer — Team Basis-Informatie

Laan Nieuwer-Amstel 1, 11882 JR Amstelveen, Postbus 4, 1180 BA Amstelveen, T (020) 540 49 11

Locatie : Amsterdamseweg 137	Onderwerp : Standplaatsen
Datum : 16-03-2023	Schaal : 1:500
Getekend : M. Jaspers	Bestand : -

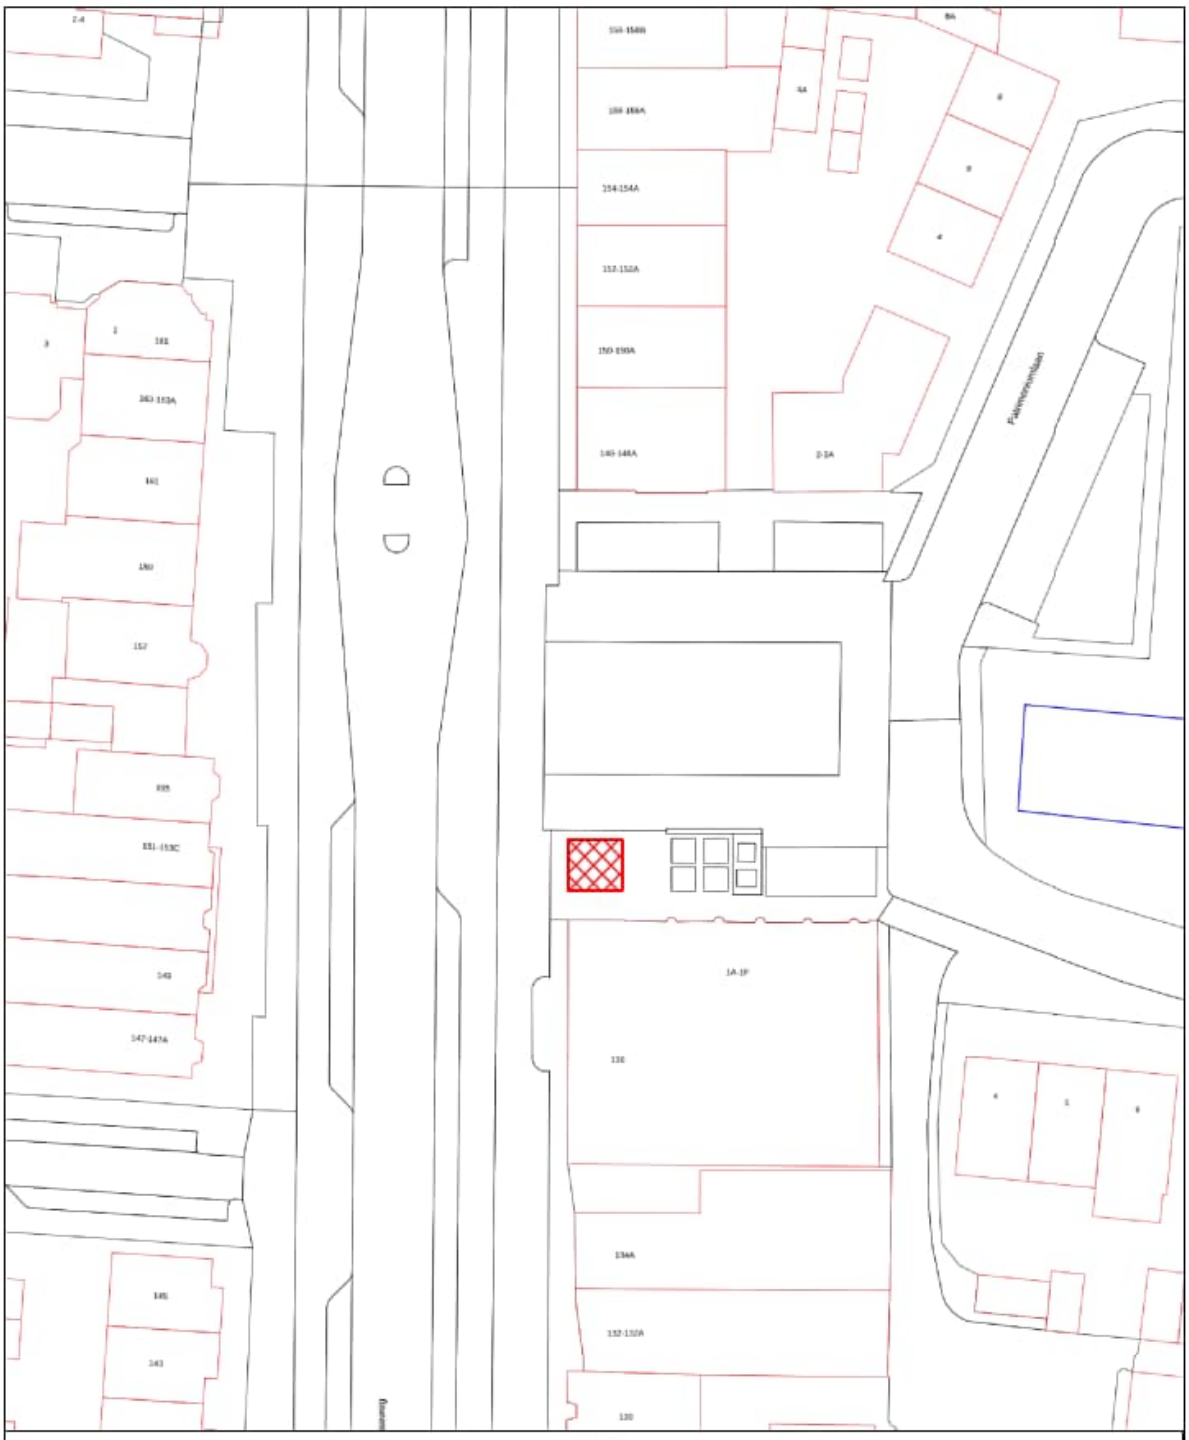


Gemeente Amstelveen

Informatiebeheer | Team Basis-Informatie

Laan Nieuwer-Amstel 1, 11882 JR Amstelveen, Postbus 4, 1180 BA Amstelveen, T (020) 540 49 11

Locatie : Amsterdamseweg 138	Onderwerp : Standplaatsen
Datum : 16-03-2023	Schaal : 1:500
Getekend : M. Jaspers	Bestand : -

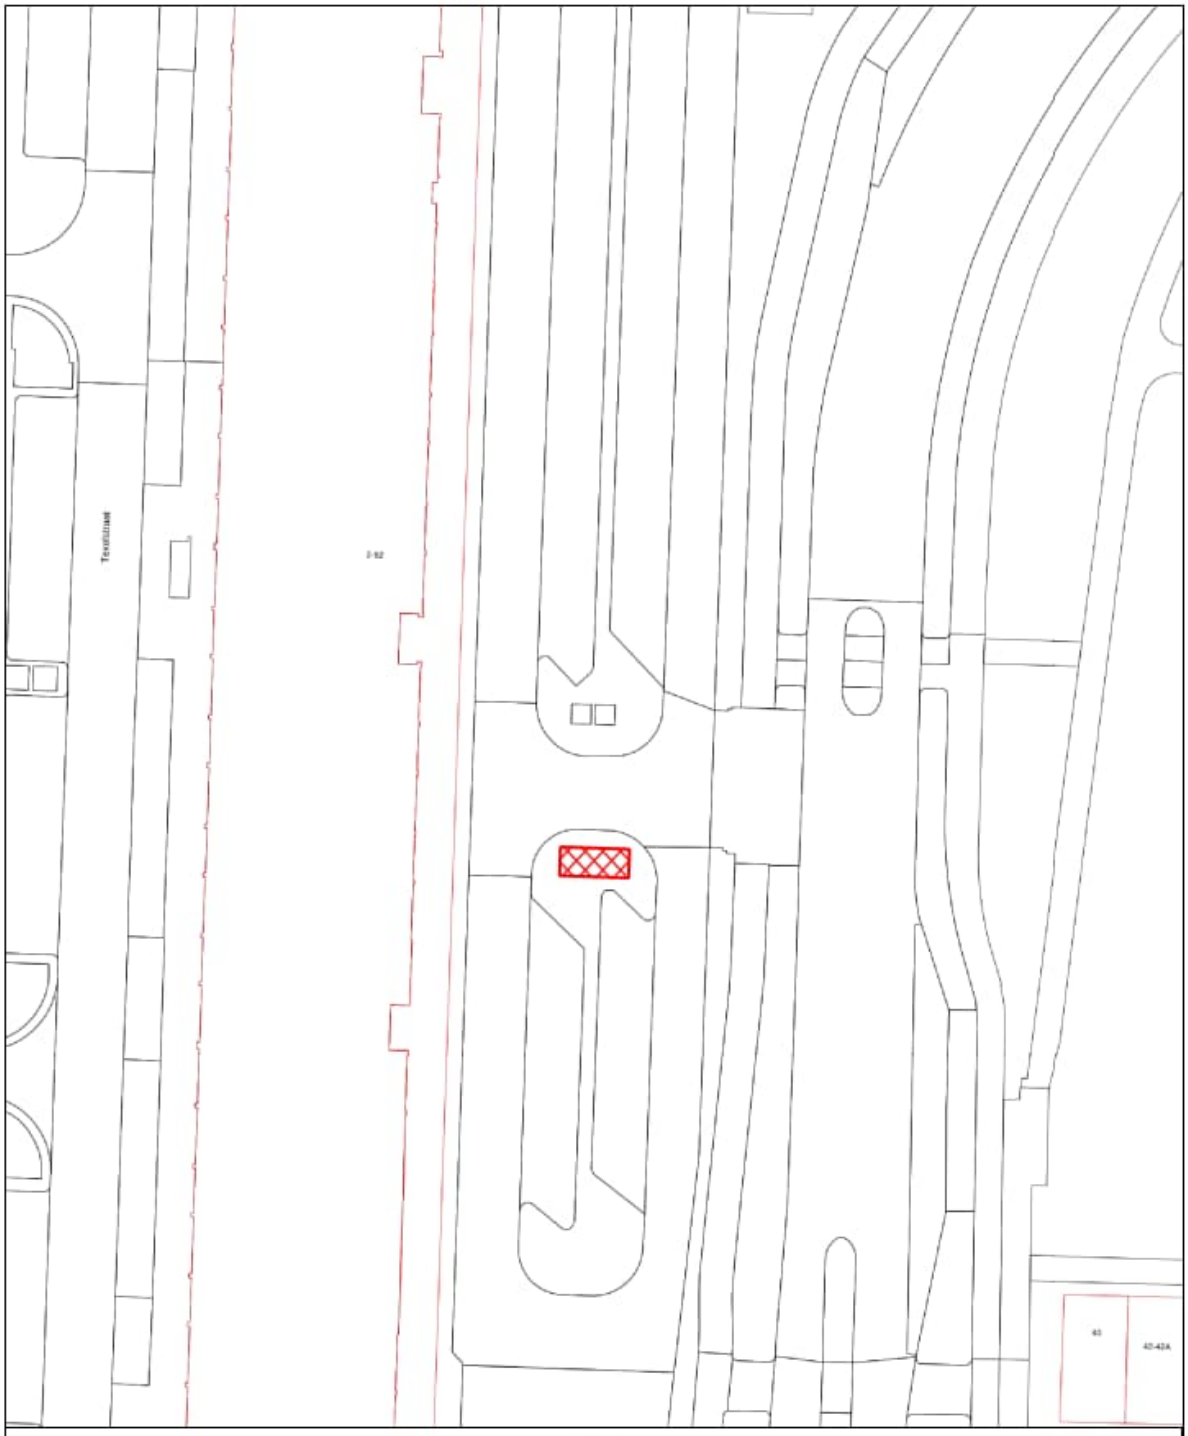


Gemeente Amstelveen

Informatiebeheer — Team Basis-Informatie

Laan Nieuwer-Amstel 1, 11882 JR Amstelveen, Postbus 4, 1180 BA Amstelveen, T (020) 540 49 11

Locatie : Rembrandtweg 609	Onderwerp : Standplaatsen
Datum : 16-03-2023	Schaal : 1:500
Getekend : M. Jaspers	Bestand : -

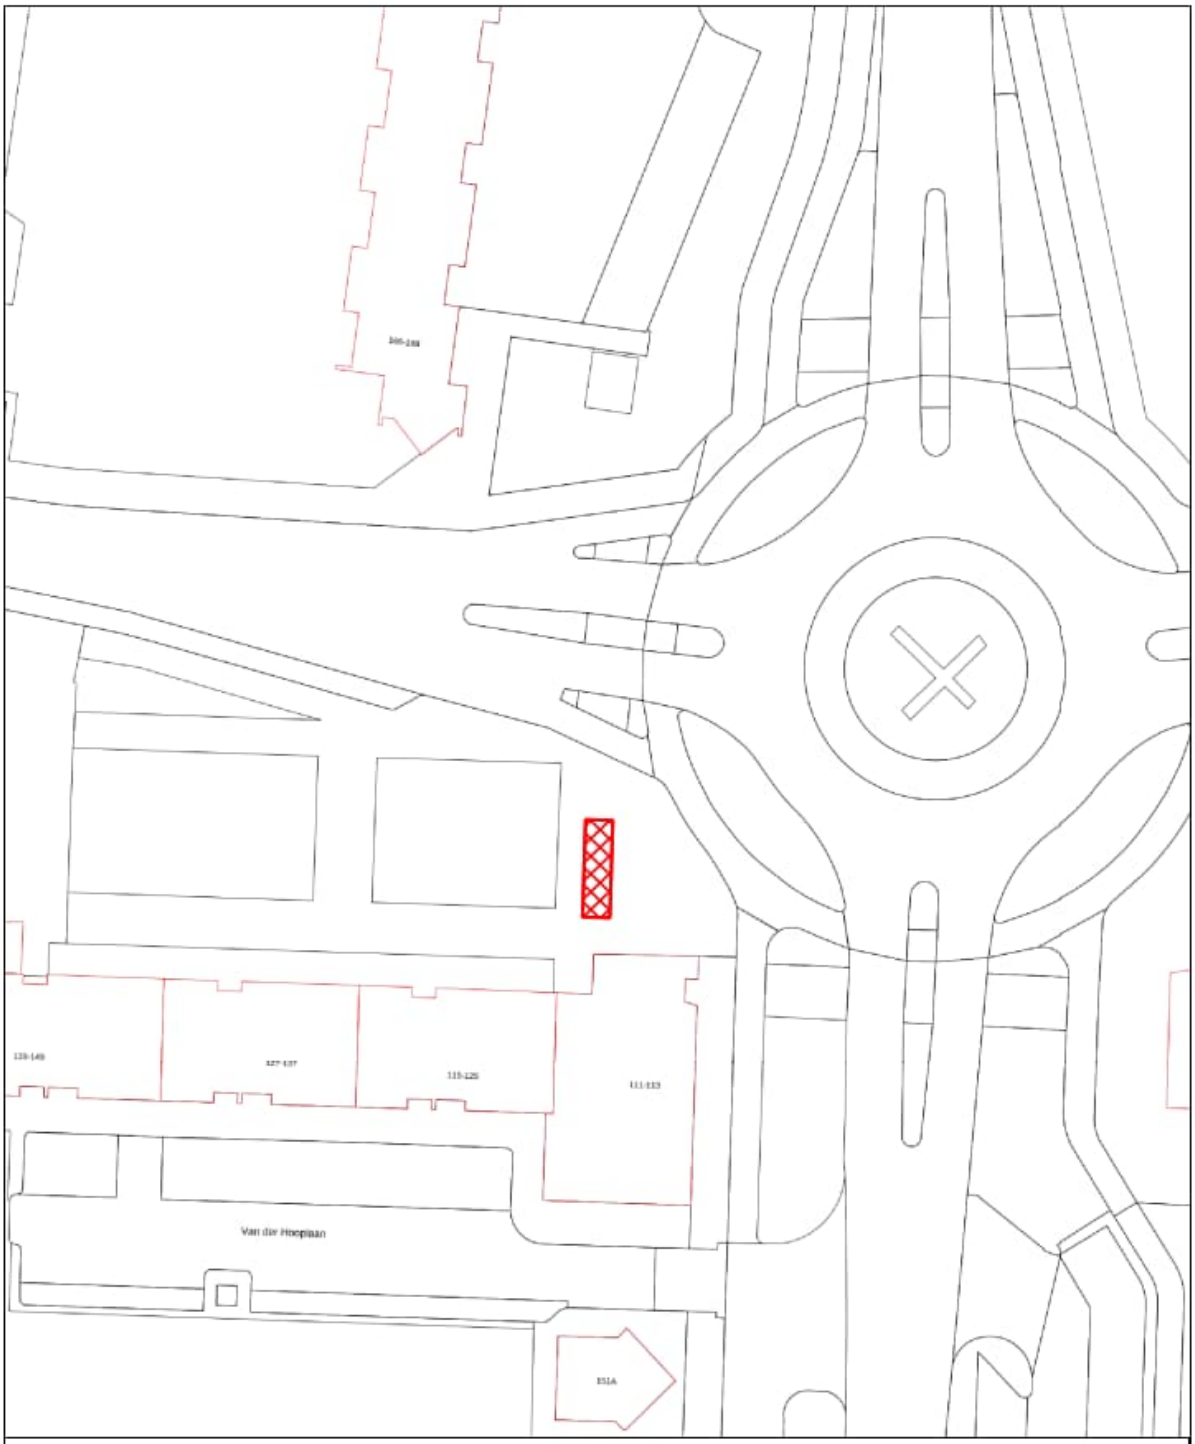


Gemeente Amstelveen

Informatiebeheer — Team Basis-Informatie

Laan Nieuwer-Amstel 1, 11882 JR Amstelveen, Postbus 4, 1180 BA Amstelveen, T (020) 540 49 11

Locatie : Rotonde Hooplaan-Lindelaan	Onderwerp : Standplaatsen
Datum : 16-03-2023	Schaal : 1:500
Getekend : M. Jaspers	Bestand : -

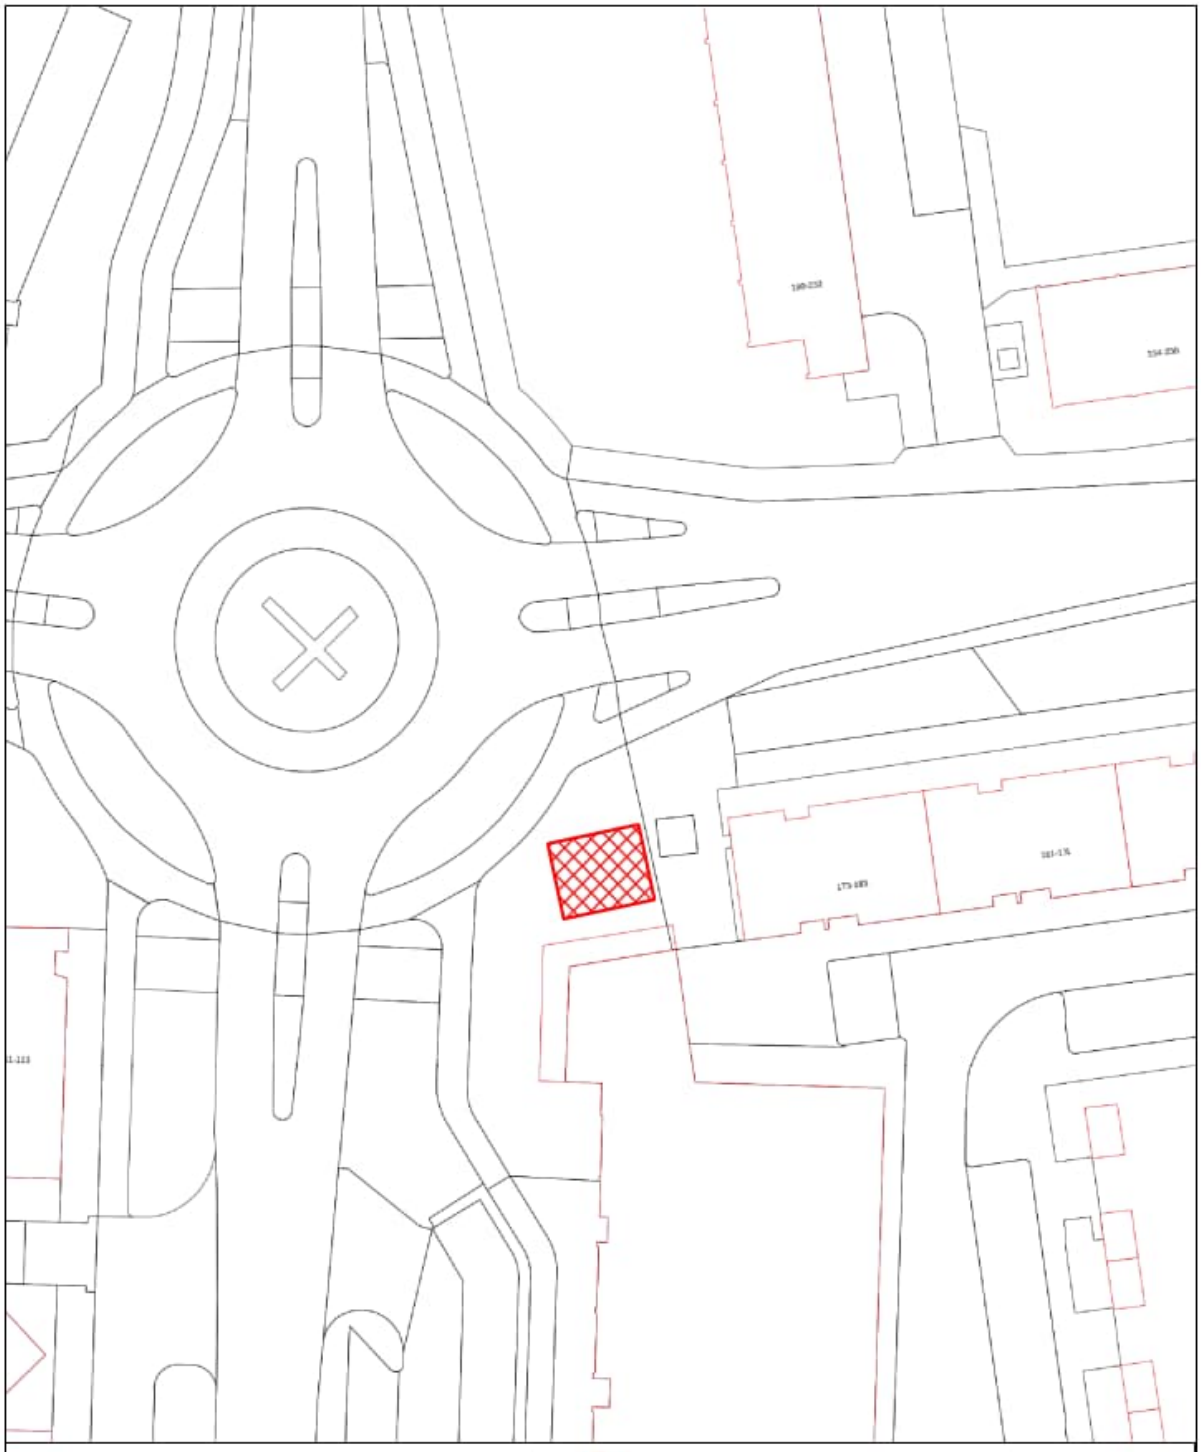


Gemeente Amstelveen

Informatiebeheer — Team Basis-Informatie

Laan Nieuwer-Amstel 1, 11882 JR Amstelveen, Postbus 4, 1180 BA Amstelveen, T (020) 540 49 11

Locatie : Rotonde Hooplaan-Lindelaan 173	Onderwerp : Standplaatsen
Datum : 16-03-2023	Schaal : 1:500
Getekend : M. Jaspers	Bestand : -

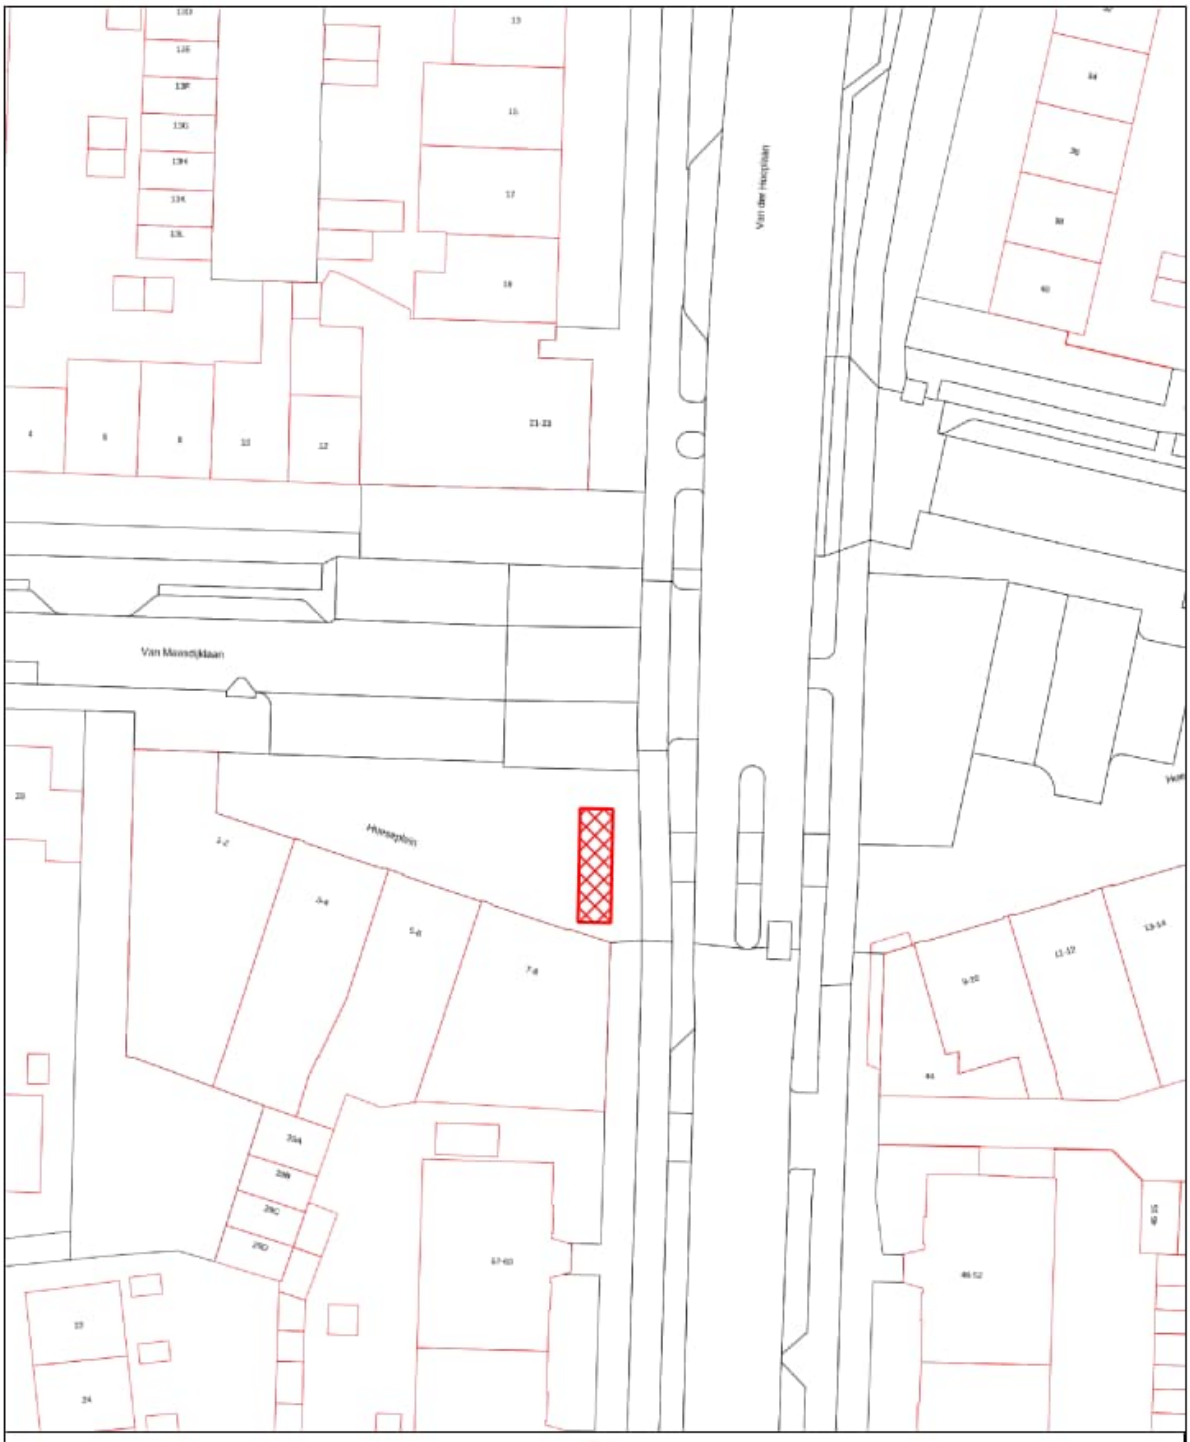


Gemeente Amstelveen

Informatiebeheer — Team Basis-Informatie

Laan Nieuwer-Amstel 1, 11882 JR Amstelveen, Postbus 4, 1180 BA Amstelveen, T (020) 540 49 11

Locatie : Hueseplein	Onderwerp : Standplaatsen
Datum : 16-03-2023	Schaal : 1:500
Getekend : M. Jaspers	Bestand : -

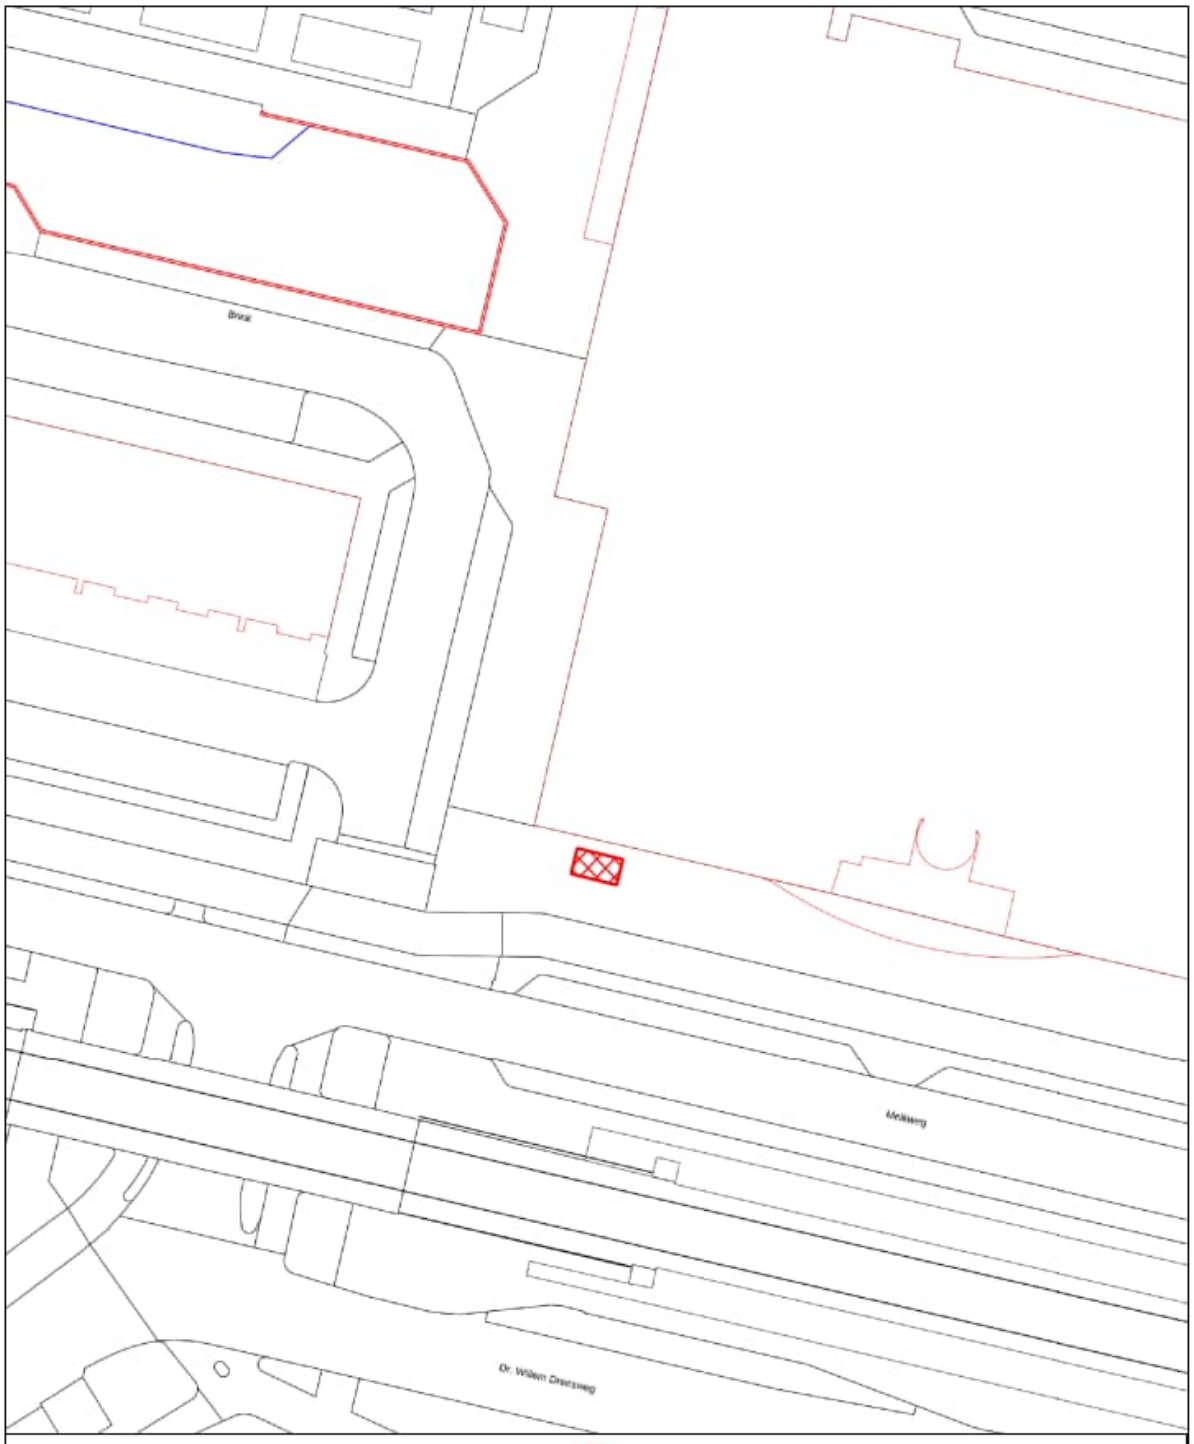


Gemeente Amstelveen

Informatiebeheer | Team Basis-Informatie

Laan Nieuwer-Amstel 1, 11882 JR Amstelveen, Postbus 4, 1180 BA Amstelveen, T (020) 540 49 11

Locatie : Middenhoven winkelcentrum	Onderwerp : Standplaatsen
Datum : 16-03-2023	Schaal : 1:500
Getekend : M. Jaspers	Bestand : -

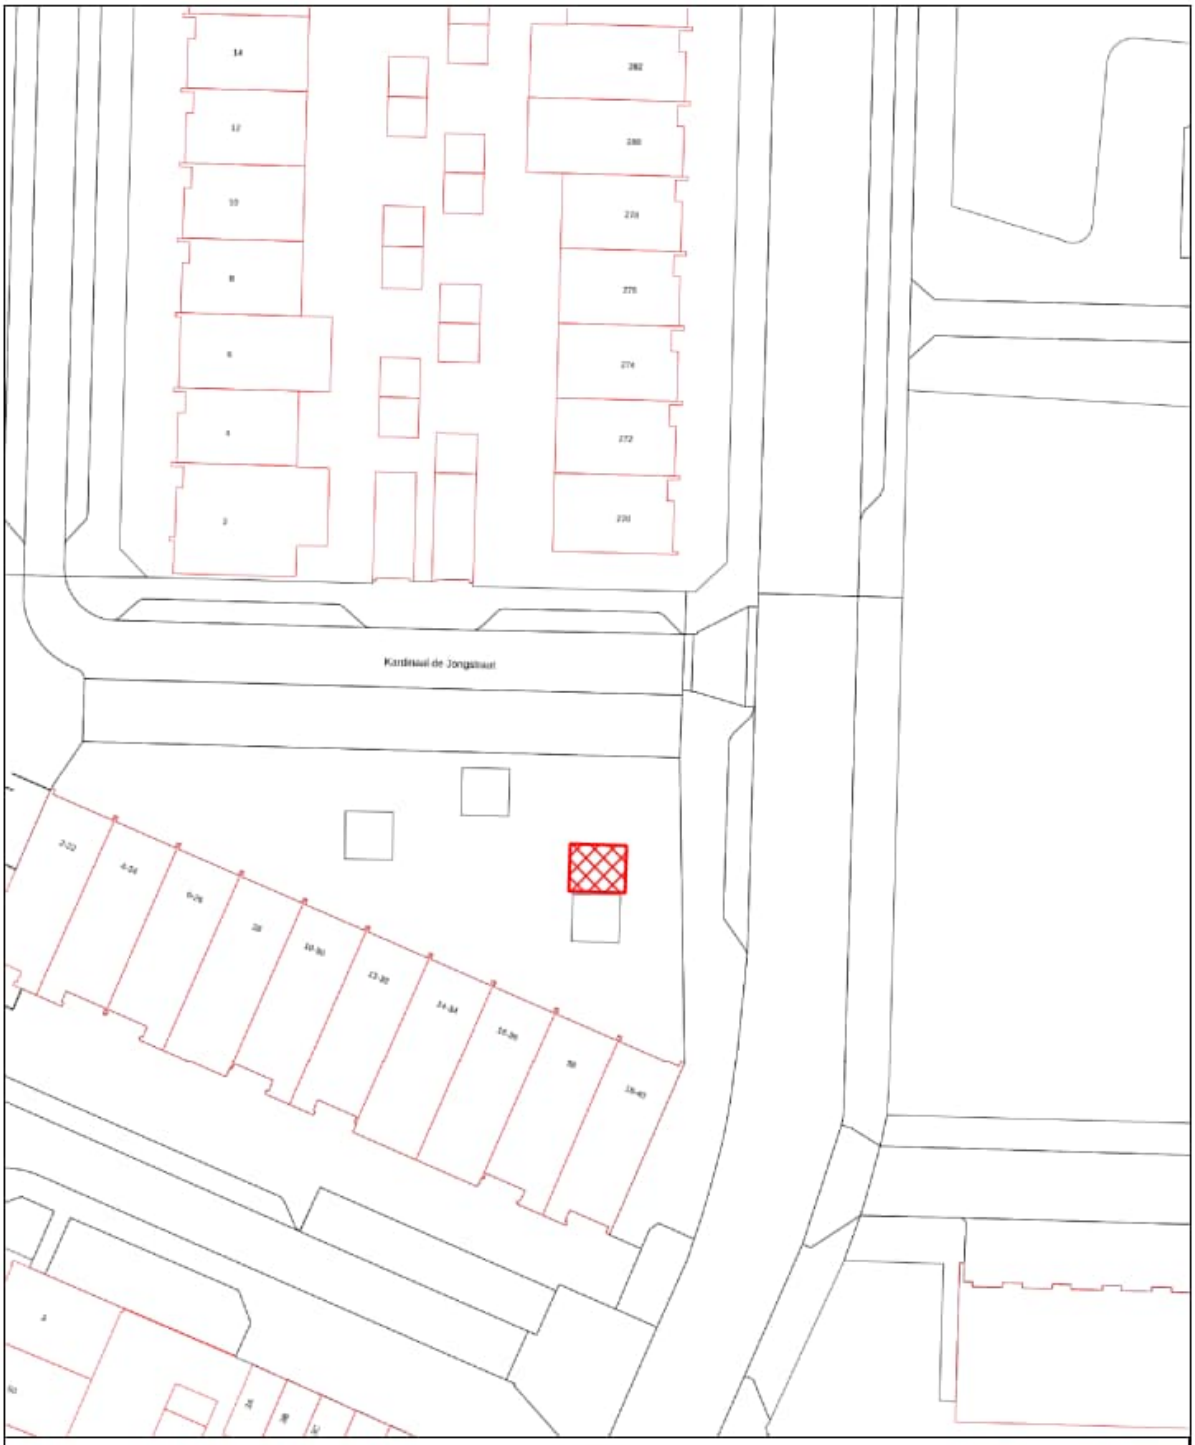


Gemeente Amstelveen

Informatiebeheer

Team Basis-Informatie

Laan Nieuwer-Amstel 1, 11882 JR Amstelveen, Postbus 4, 1180 BA Amstelveen, T (020) 540 49 11

Locatie : Karel Doormanweg 18	Onderwerp : Standplaatsen
Datum : 16-03-2023	Schaal : 1:500
Getekend : M. Jaspers	Bestand : -

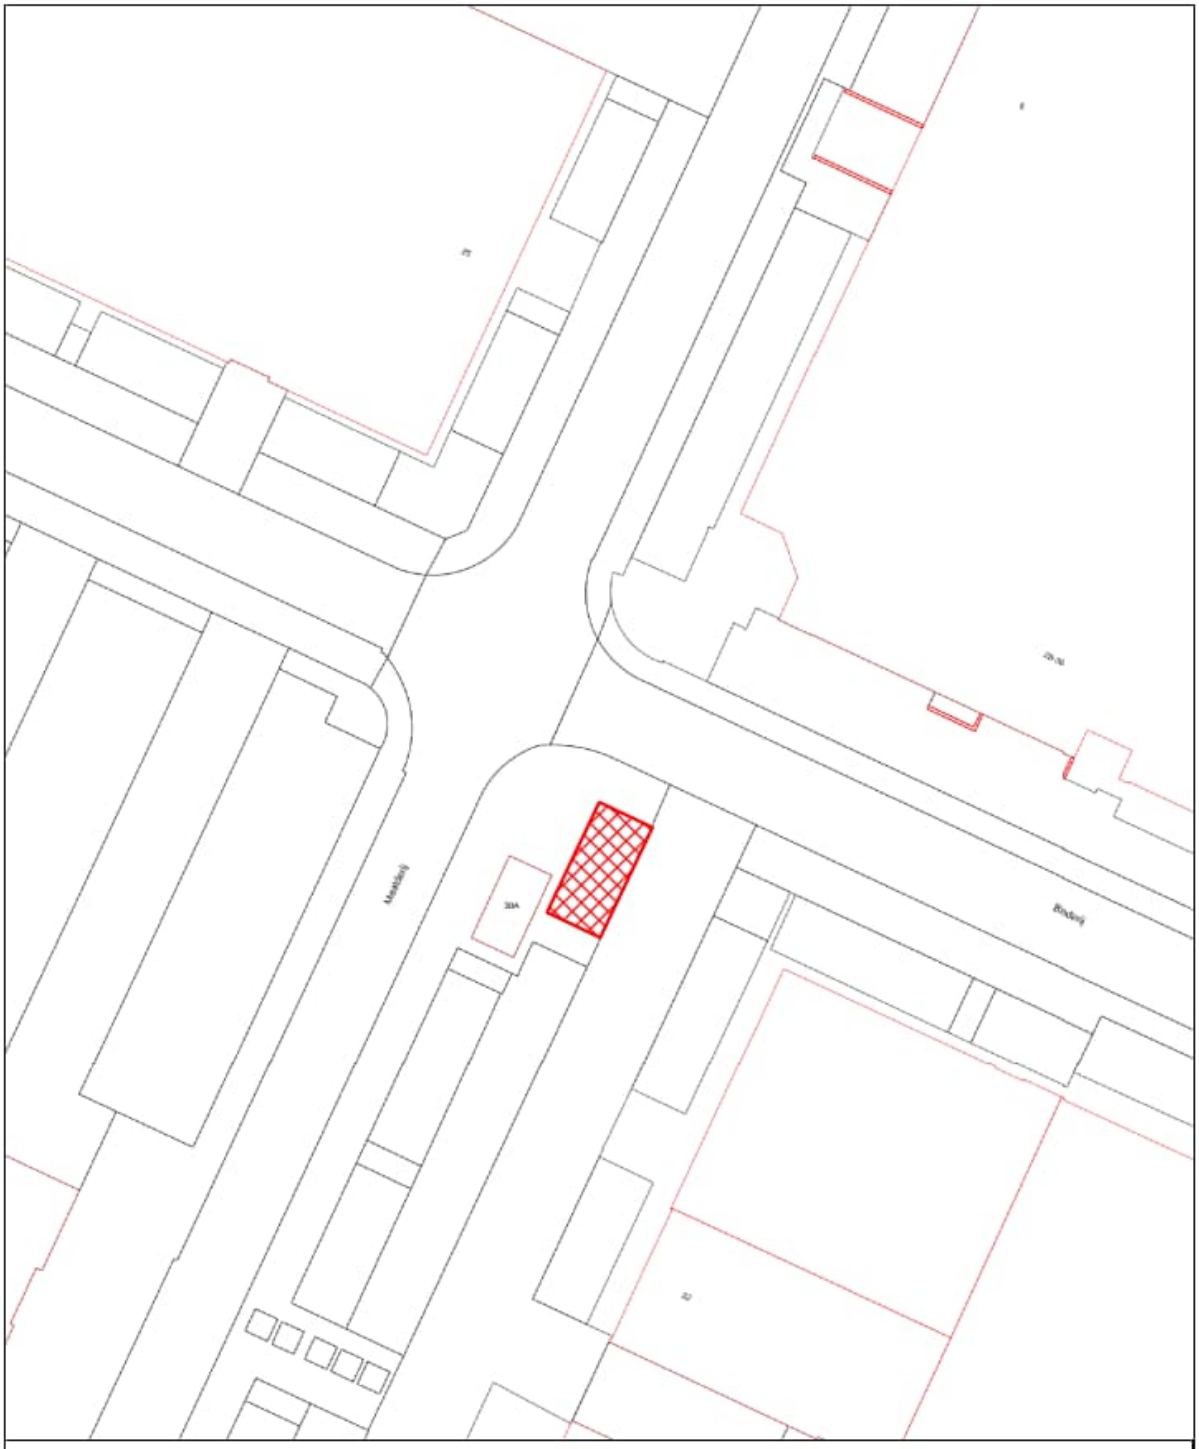


Gemeente Amstelveen

Informatiebeheer — Team Basis-Informatie

Laan Nieuwer-Amstel 1, 11882 JR Amstelveen, Postbus 4, 1180 BA Amstelveen, T (020) 540 49 11

Locatie : Maalderij 13	Onderwerp : Standplaatsen
Datum : 16-03-2023	Schaal : 1:500
Getekend : M. Jaspers	Bestand : -

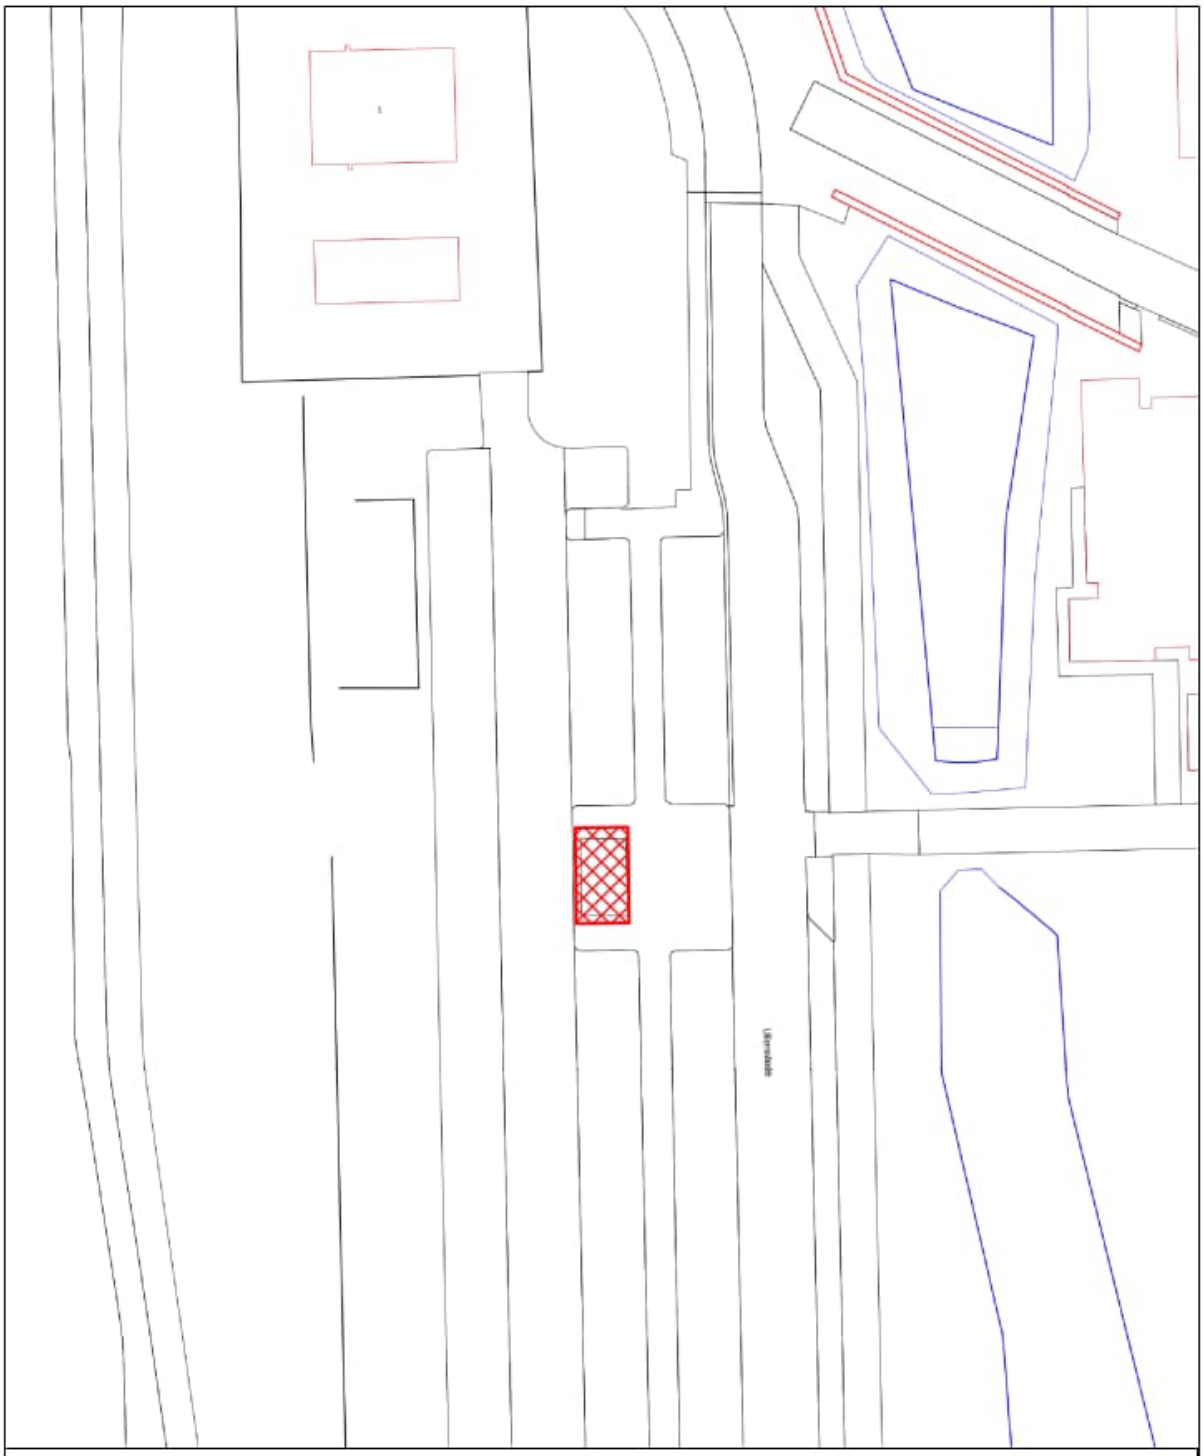


Gemeente Amstelveen

Informatiebeheer

Team Basis-Informatie

Laan Nieuwer-Amstel 1, 11882 JR Amstelveen, Postbus 4, 1180 BA Amstelveen, T (020) 540 49 11

Locatie : Uilenstede 102	Onderwerp : Standplaatsen
Datum : 16-03-2023	Schaal : 1:500
Getekend : M. Jaspers	Bestand : -

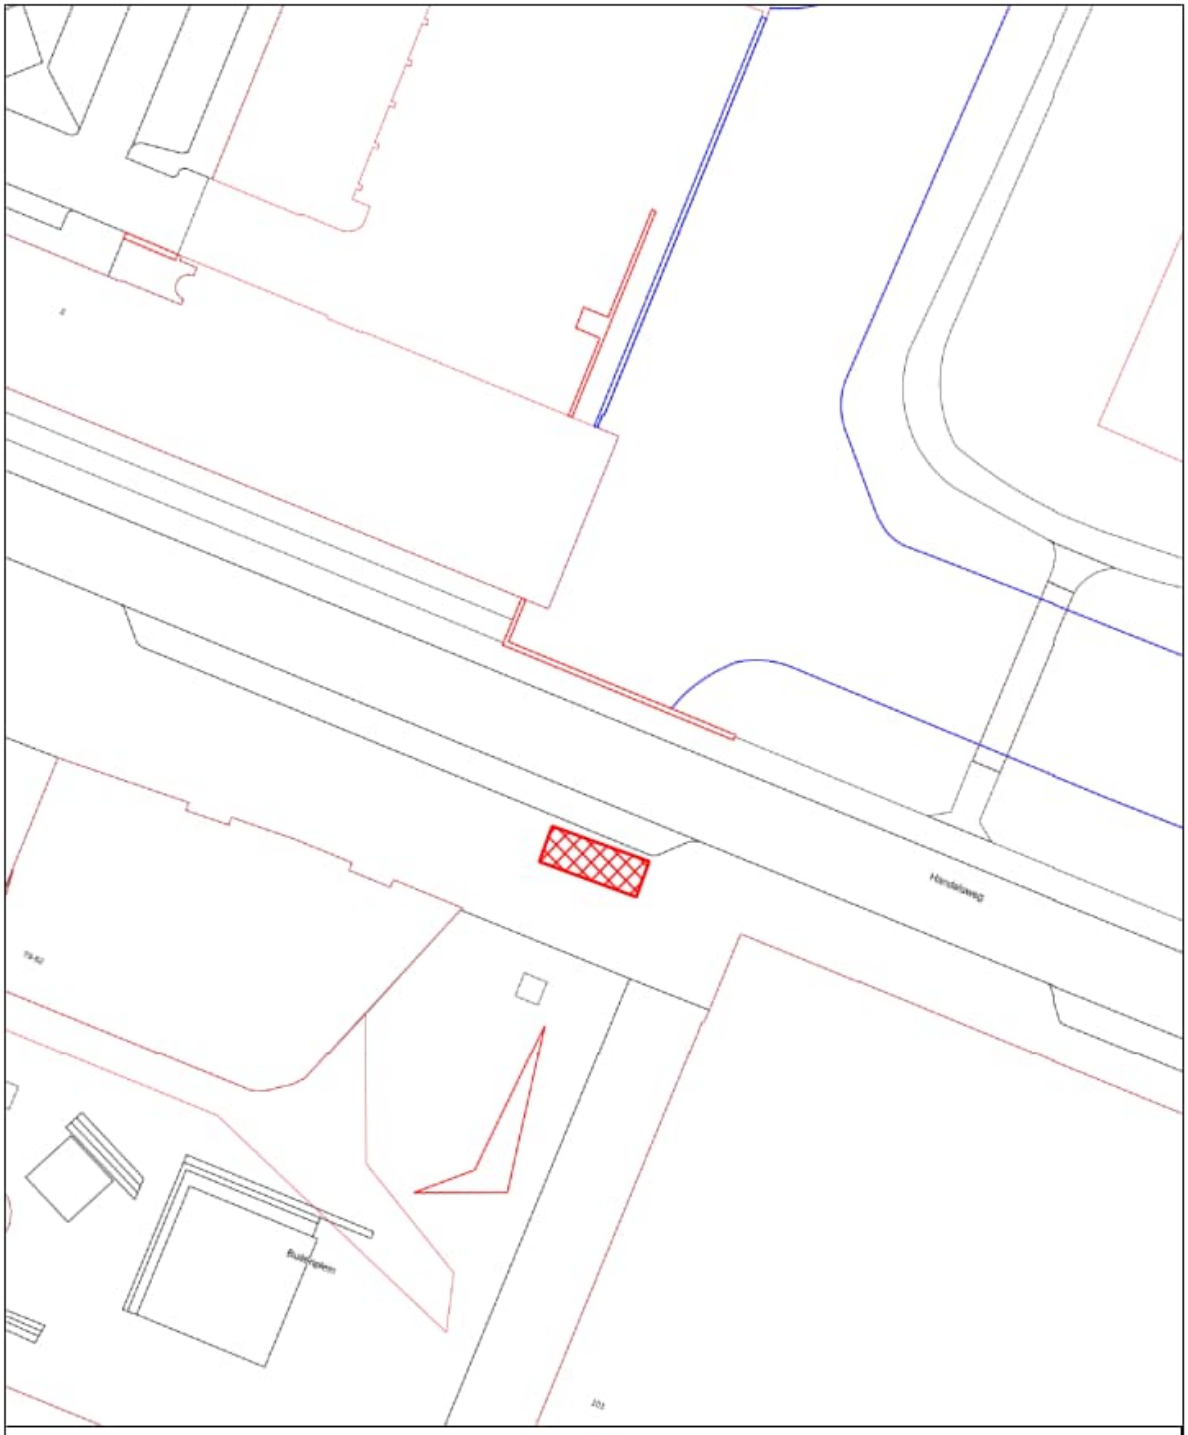

Gemeente Amstelveen

Informatiebeheer — Team Basis-Informatie

Laan Nieuwer-Amstel 1, 11882 JR Amstelveen, Postbus 4, 1180 BA Amstelveen, T (020) 540 49 11

Locatie : Buitenplein	Onderwerp : Standplaatsen
Datum : 16-03-2023	Schaal : 1:500
Getekend : M. Jaspers	Bestand : -