

EIGENTERREIN (BESTAAND)

GRAS

BLOEMRIJK GRASMENGSEL (BEIJEN IDYLLE)

VAKBEPLANTING MET HUIS-, TUIN- EN KEUKENTAAL

BLOKHAAG

BESTAANDE BOMEN (HANDHAVEN)

MEERSTAMMIGE BOMEN

NIEUWE BOMEN (VERSCHILLENDE GROOTTE)

RIJWEG BSS MOBO-BRUIN

PARKEREN BSS ZWART MET PARKEER MARKERING HOH 2.50M

OPLAADPLAATS

VOETPAD TEGELS 30X30X8 GRIJS

PREFAB VLOERPLATEN1.80X1.80 MAMMOETTEGEL 30X30 GRIJS

BSS GRIJS

ASFALT

ASFALT ROOD

GIVERBO INRITBLOKKEN (18/20- 50X80/ 50X50)

VERKEERSDREMPEL BETON 1.00X1.00M

VERLAAGDE BAND

AANBIEDPLAATS HUISVUIL (MINI CONTAINERS) SYMBOOL IN TEGEL 30X30 WIT

ONDERGRONDSE HUISVUIL CONTAINER VOOR 46 APPARTEMENTEN (2 REST EN 2 GFT)

BESTAANDE LICHTMASTEN

IN ROOD BESTAANDE SITUATIE

GRENS BESTEMMINGSPLAN

PRINCIPE PROFIEL SANDRINAPAD

SCHAAL 1 : 50

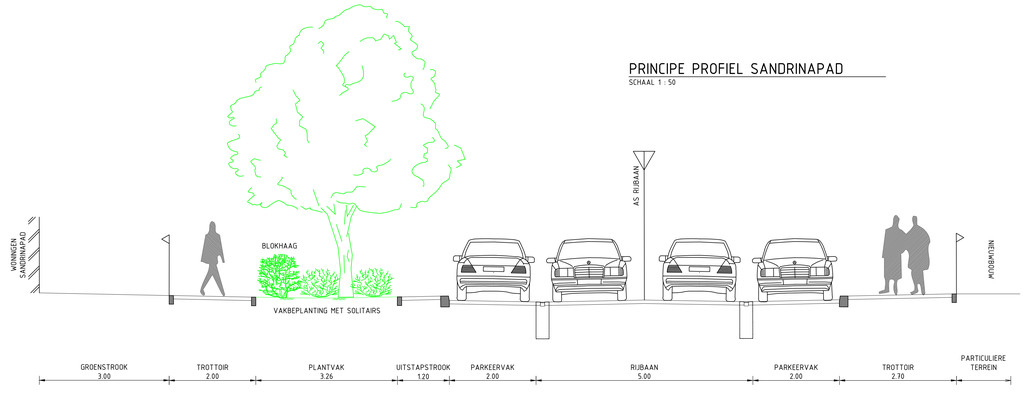

0 2 4 6 8m

ALGEMENE OPMERKINGEN:
Hoogtematen in meters t.n.v. N.A.P.
Lengtematen in meters
Handhaafige wijzigingen zijn niet toegestaan
Aan deze tekeningen kunnen geen rechten worden ontleend

Wijz.nr.	Datum	Omschrijving	Getekend	Gecontroleerd
1	04-11-2021	ONTWERP PROJECTEREN NAAR BESTEMMINGSPLAN	M.Ko.	P.v.d.M.
0	29-10-2021	LANGSPARKEER STROOK	M.Ko.	P.v.d.M.

Opdrachtgever
GEMEENTE ZOETERMEER

Project
PALENSTEIN VLEK G, SANDRINAPAD

Fase
VOORLOPIG ONTWERP

Onderdeel
INRICHTINGSPLAN NA OVERLEG BEWONERS 5 EN 26 OKT. 2021
T.B.V. RAADSVOORSTEL DEC. 2021

Tekeningnummer
W21-40232-VO-05

Projectleider
P.v.d.M.

Formaat
A0

Status
CONCEPT

Bladnummer / van
01 van 01

Schaal
1:200

Wijzigingsnummer
1

Documentnummer
W21-40232-VO-05

gemeente Zoetermeer

Engineering: waalpartners civil engineering

Postbus 373
2670 AK Naaldwijk
Tel: +31 174 62 77 91
info@waalpartners.nl
www.waalpartners.nl

file : ...\ W21-40232-VO.dwg