


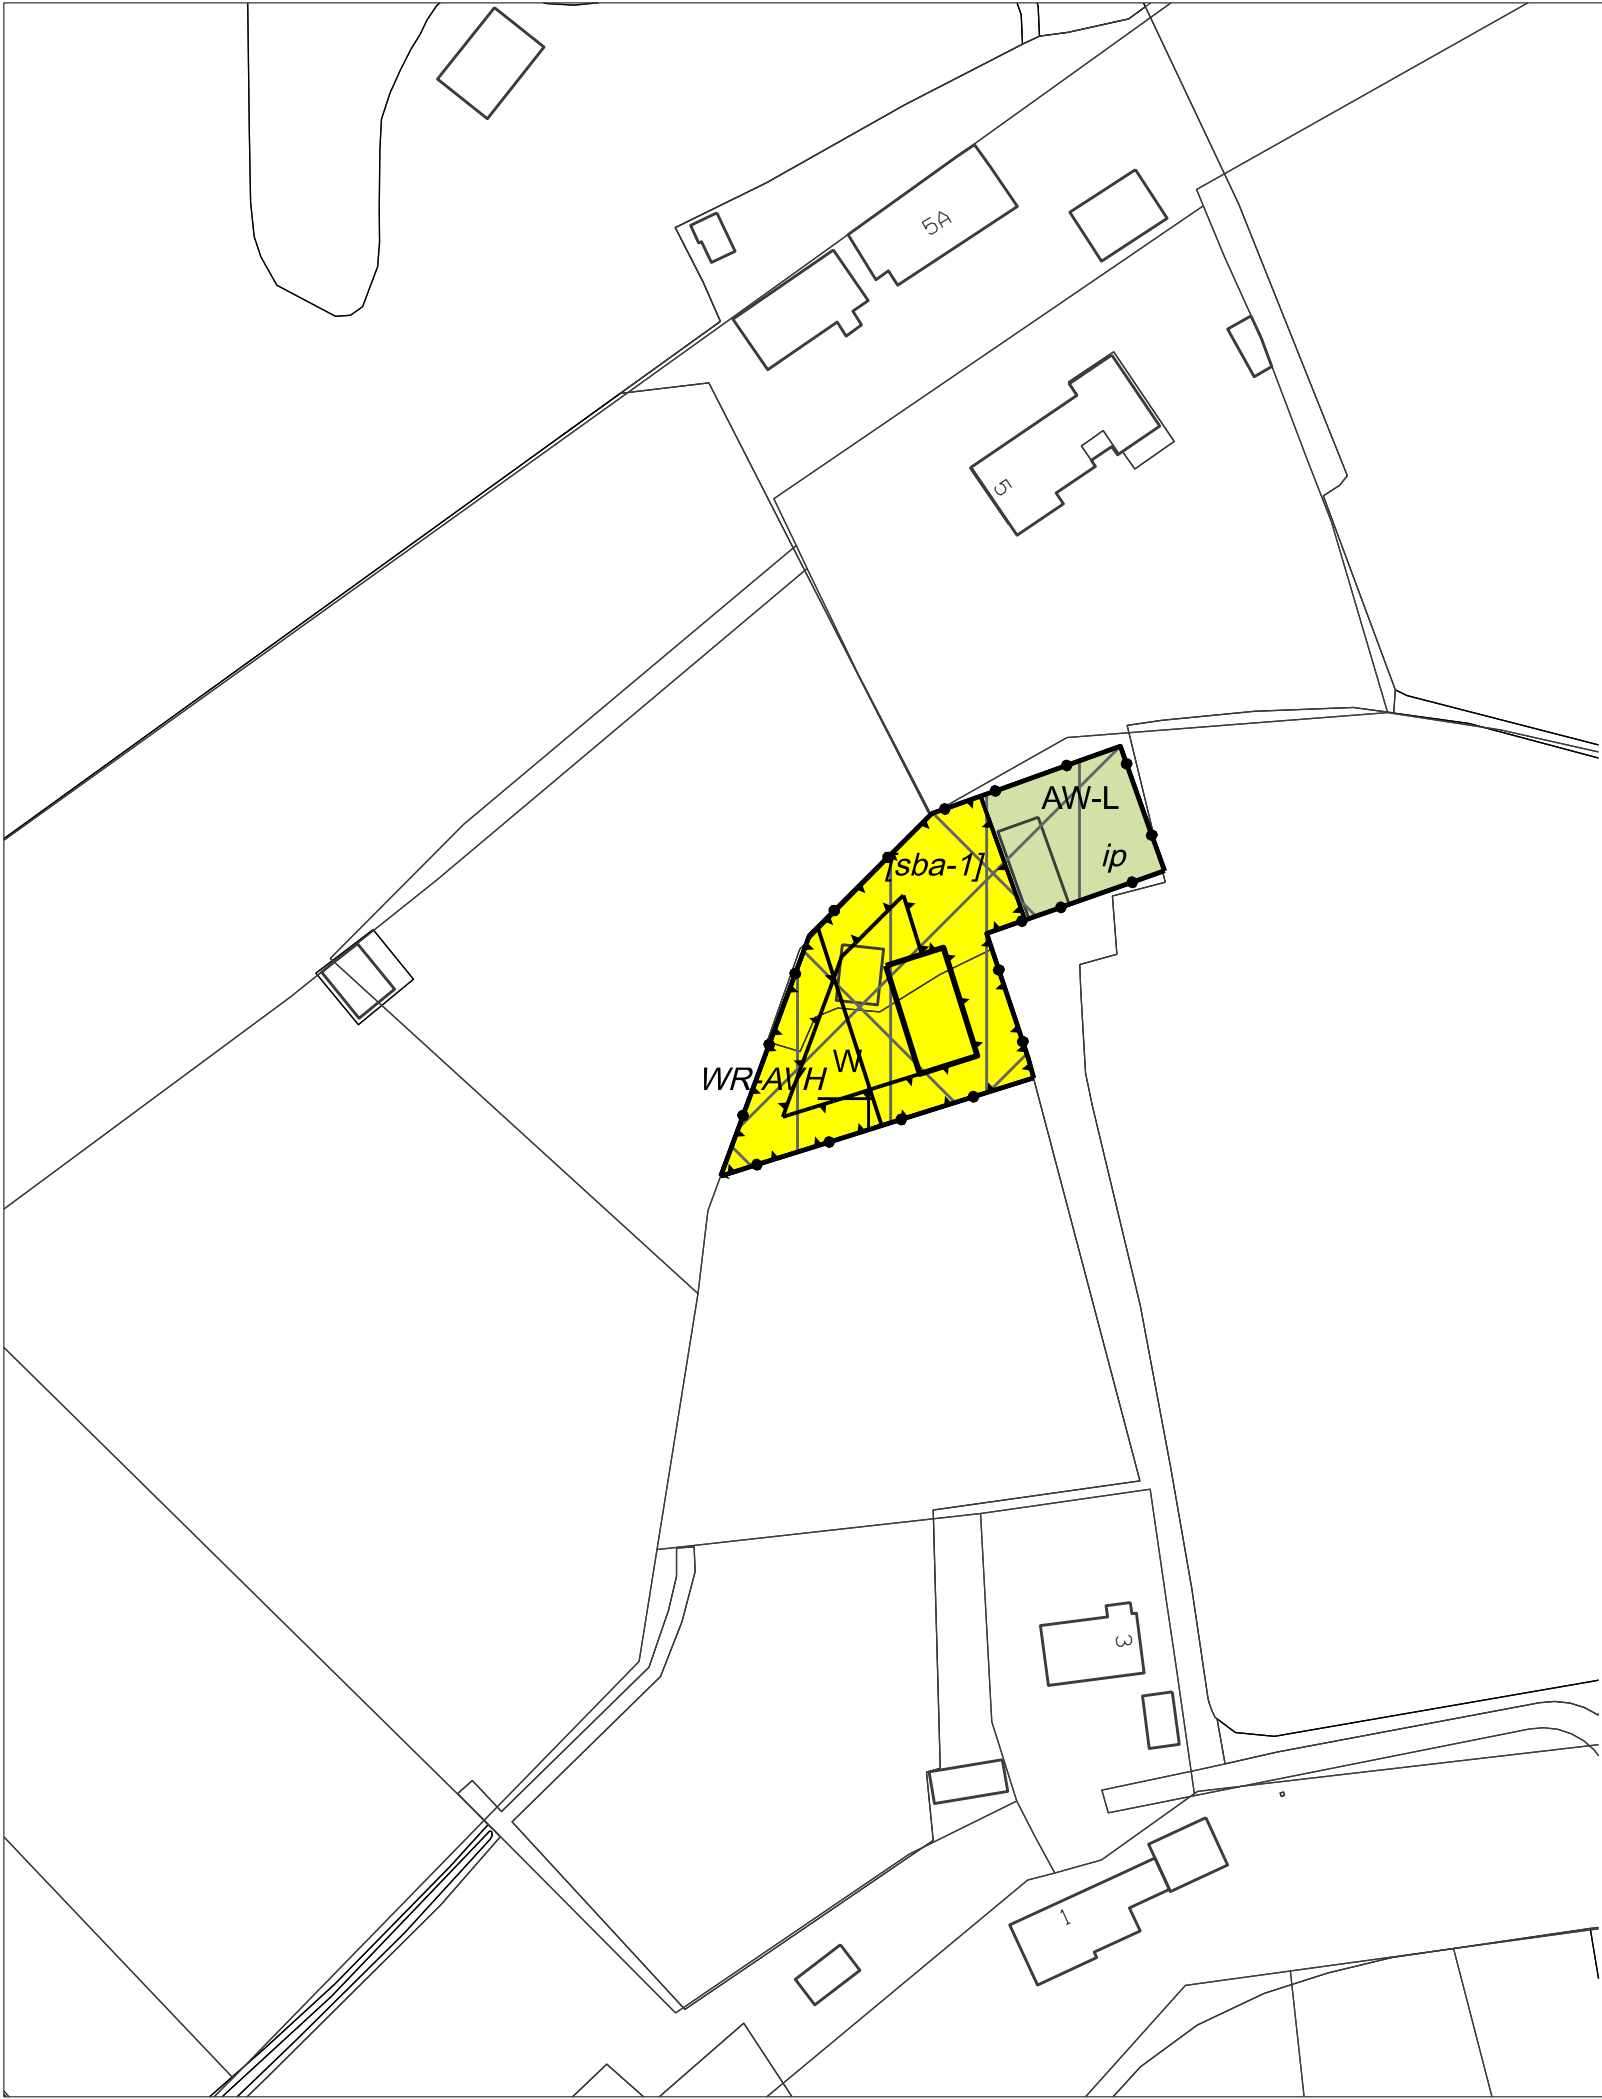

Verklaring:

Plangebied
 Plangebiedgrens

Bestemmingen
 AW-L Agrarisch met waarden - Landschap
 W Wonen

Bouwvlak
 bouwvlak

Bouwaanduidingen
 specifieke bouwaanduiding - 1

Dubbelbestemmingen
 Waarde - Archeologie verwachtingswaarde hoog

Gebiedsaanduidingen
 overige zone - beperking veehouderij
 overige zone - dekzandrug
 overige zone - inrichtingsplan
 overige zone - stads- en dorpsranden



Ruimtelijke Ontwikkeling



Bestemmingsplan Haagstraat 3-5 Oss - 2023
Verbeelding

get.	MdK	a	d	schaal	1:1000
dat.	07-12-2022	b	e	werknr.	NL.IMRO.0828.BPhaagstraat3
form.	A3	c	f	tekeningnr.	BPhaagstraat3-VG01